


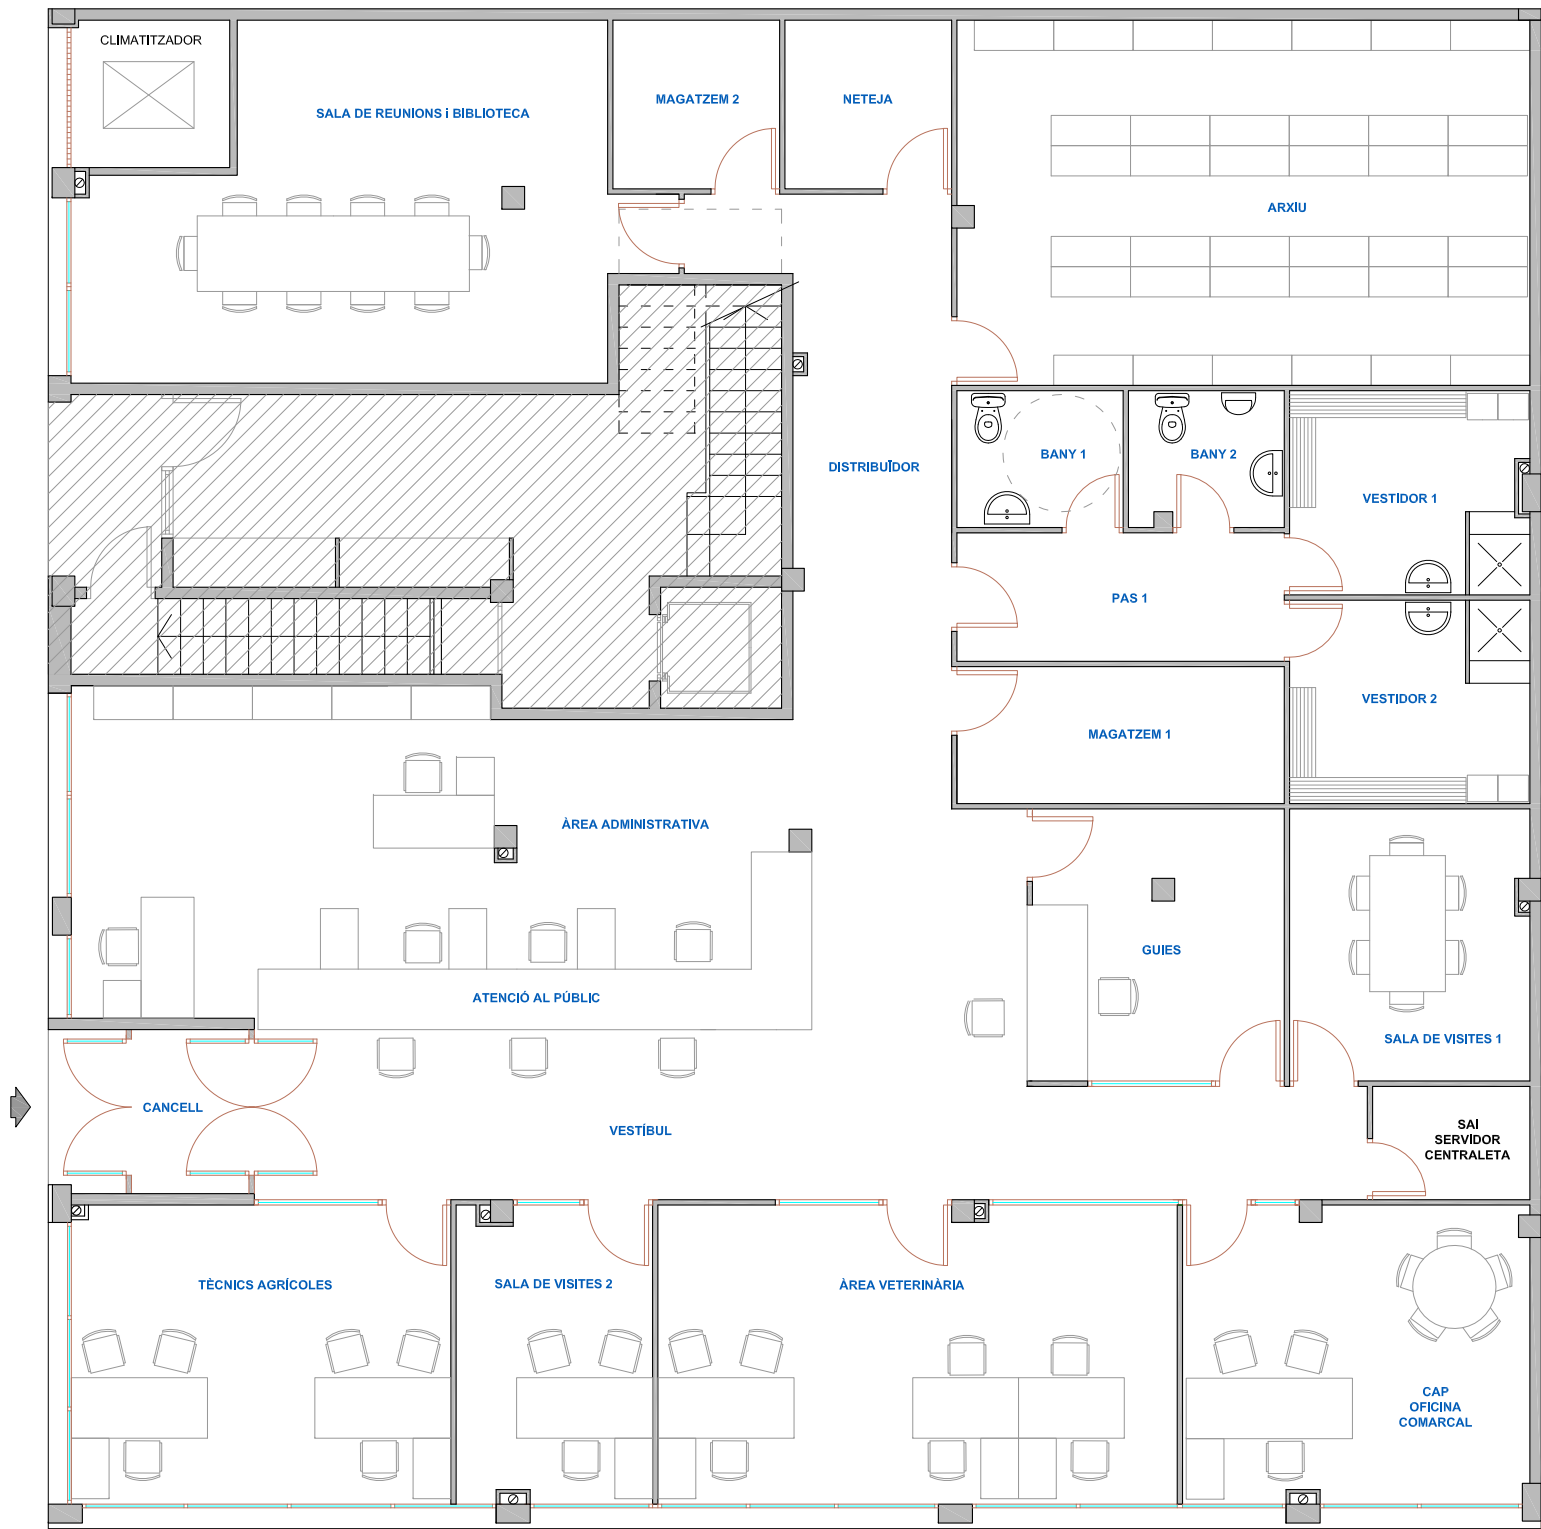

TOTAL SUP. CONSTRUÏDA : 352,35 m²

ESPAI	SUP.ÚTIL (m²)
CANCELL	3,62
VESTÍBUL	38,03
ATEN. AL PÚBLIC i ÀREA ADMIN.	42,06
GUIES	12,17
SALA DE VISITES 1	11,40
SAI - SERVIDOR - CENTRALETA	3,16
TÈCNICS AGRÍCOLES	19,86
SALA DE VISITES 2	10,11
ÀREA VETERINÀRIA	27,11
CAP OFICINA COMARCAL	18,00
MAGATZEM 1	7,89
PAS 1	7,41
BANY 1	4,03
BANY 2	3,72
VESTIDOR 1	8,42
VESTIDOR 2	8,54
ARXIU	36,59
NETEJA	4,97
MAGATZEM 2	4,97
DISTRIBUÏDOR	18,18
SALA REUNIONS i BIBLIOTECA	30,54
CLIMATITZADOR	4,08
TOTAL SUP. ÚTIL PB	324,86