


Muro								
POSICIÓN	ø mm	NÚM. PIEZAS	LONGITUD m	FORMA L=cm	LONGITUD TOTAL m	PESO kg/m	PESO kp	
1	12	46	2.45	245	112.70	0.89	100.06	
2	12	9	13.46	1346	121.14	0.89	107.55	
3	16	69	2.54	30 30 194	175.40	1.58	276.83	
4	12	9	13.46	1346	121.14	0.89	107.55	
5	12	46	1.59	20 139	73.32	0.89	65.10	
6	10	7	13.46	1346	94.22	0.62	58.09	
7	12	69	1.59	20 139	109.99	0.89	97.65	
8	10	7	13.46	1346	94.22	0.62	58.09	
9	12	69	0.91	91	62.93	0.89	55.87	
10	12	2	13.46	1346	26.92	0.89	23.90	
11	12	46	1.98	28 170	91.26	0.89	81.03	
12	12	7	13.46	1346	94.22	0.89	83.65	
13	16	69	1.89	19 170	130.55	1.58	206.05	
14	16	10	13.46	1346	134.60	1.58	212.44	
15	12	46	1.57	30 127	72.22	0.89	64.12	
16	16	69	1.92	30 162	132.34	1.58	208.88	
					ø10	188.44	0.62	116.18
					ø12	885.84	0.89	786.48
					ø16	572.89	1.58	904.20
B 500 S, Ys=1.15						Peso total		1806.86
						Peso total con mermas (10.00%)		1987.55

Geometría

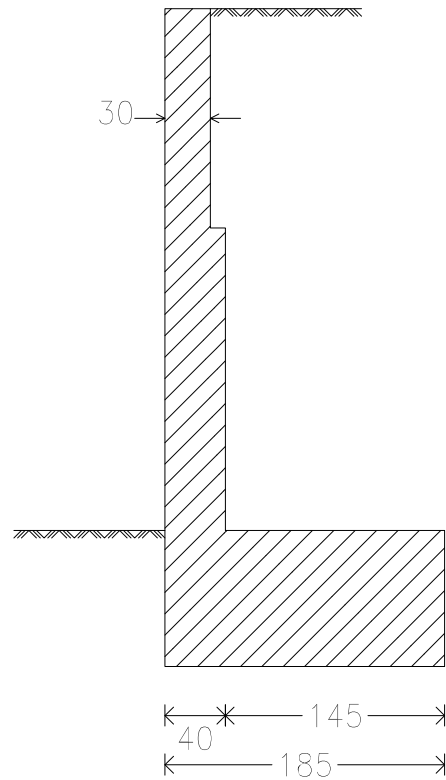


Muro Armadura

INTRADÓS

Tramo 1

Tramo 2

TRASDÓS

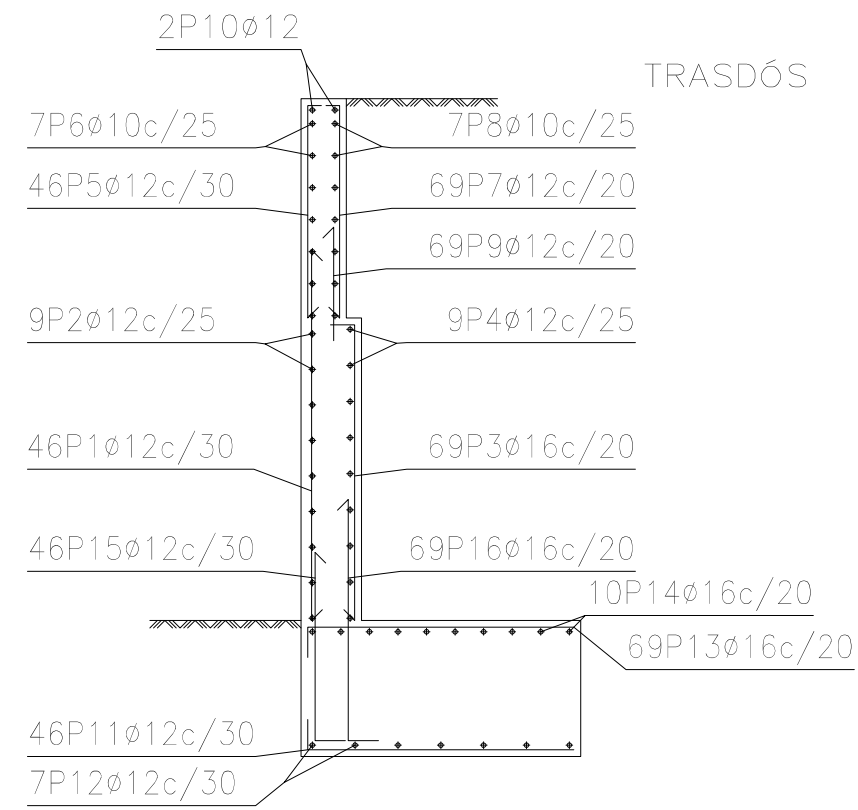

NOTA MOLT IMPORTANT DELS MURS DE CONTENCIÓ

ES DISPOSARAN ELEMENTS D'EVACUACIÓ PER DRENAR L'AIGUA DEL TERRENY.

NOTA MOLT IMPORTANT DELS MURS DE CONTENCIÓ

LES COTES SÓN APROXIMADES. LES MIDES REALS SERAN LES QUE APAREIXEN ALS ALÇATS DELS PLÀNOLS D'ARQUITECTURA.

MUR-01

MUR-01. Biure

Norma: EHE-08 (España)

Hormigón: HA-25, Yc=1.5

Acero de barras: B 500 S, Ys=1.15

P. BÀSIC I D'EXECUCIÓ

CONSTRUCCIÓ DE MUR DE CONTENCIÓ

AL FRONT DEL PATI DE CAN HERAS

SITUACIÓ

Carrer NOU Núm. 2

BIURE D'EMPORDÀ, ALT EMPORDÀ

PROMOTOR

AJUNTAMENT DE BIURE

DETALL ARMATS

M02

ESCALA 1:50 (DIN a3)

FEBRER 2018

TÈCNIC