




Plànol PARCEL·LARI

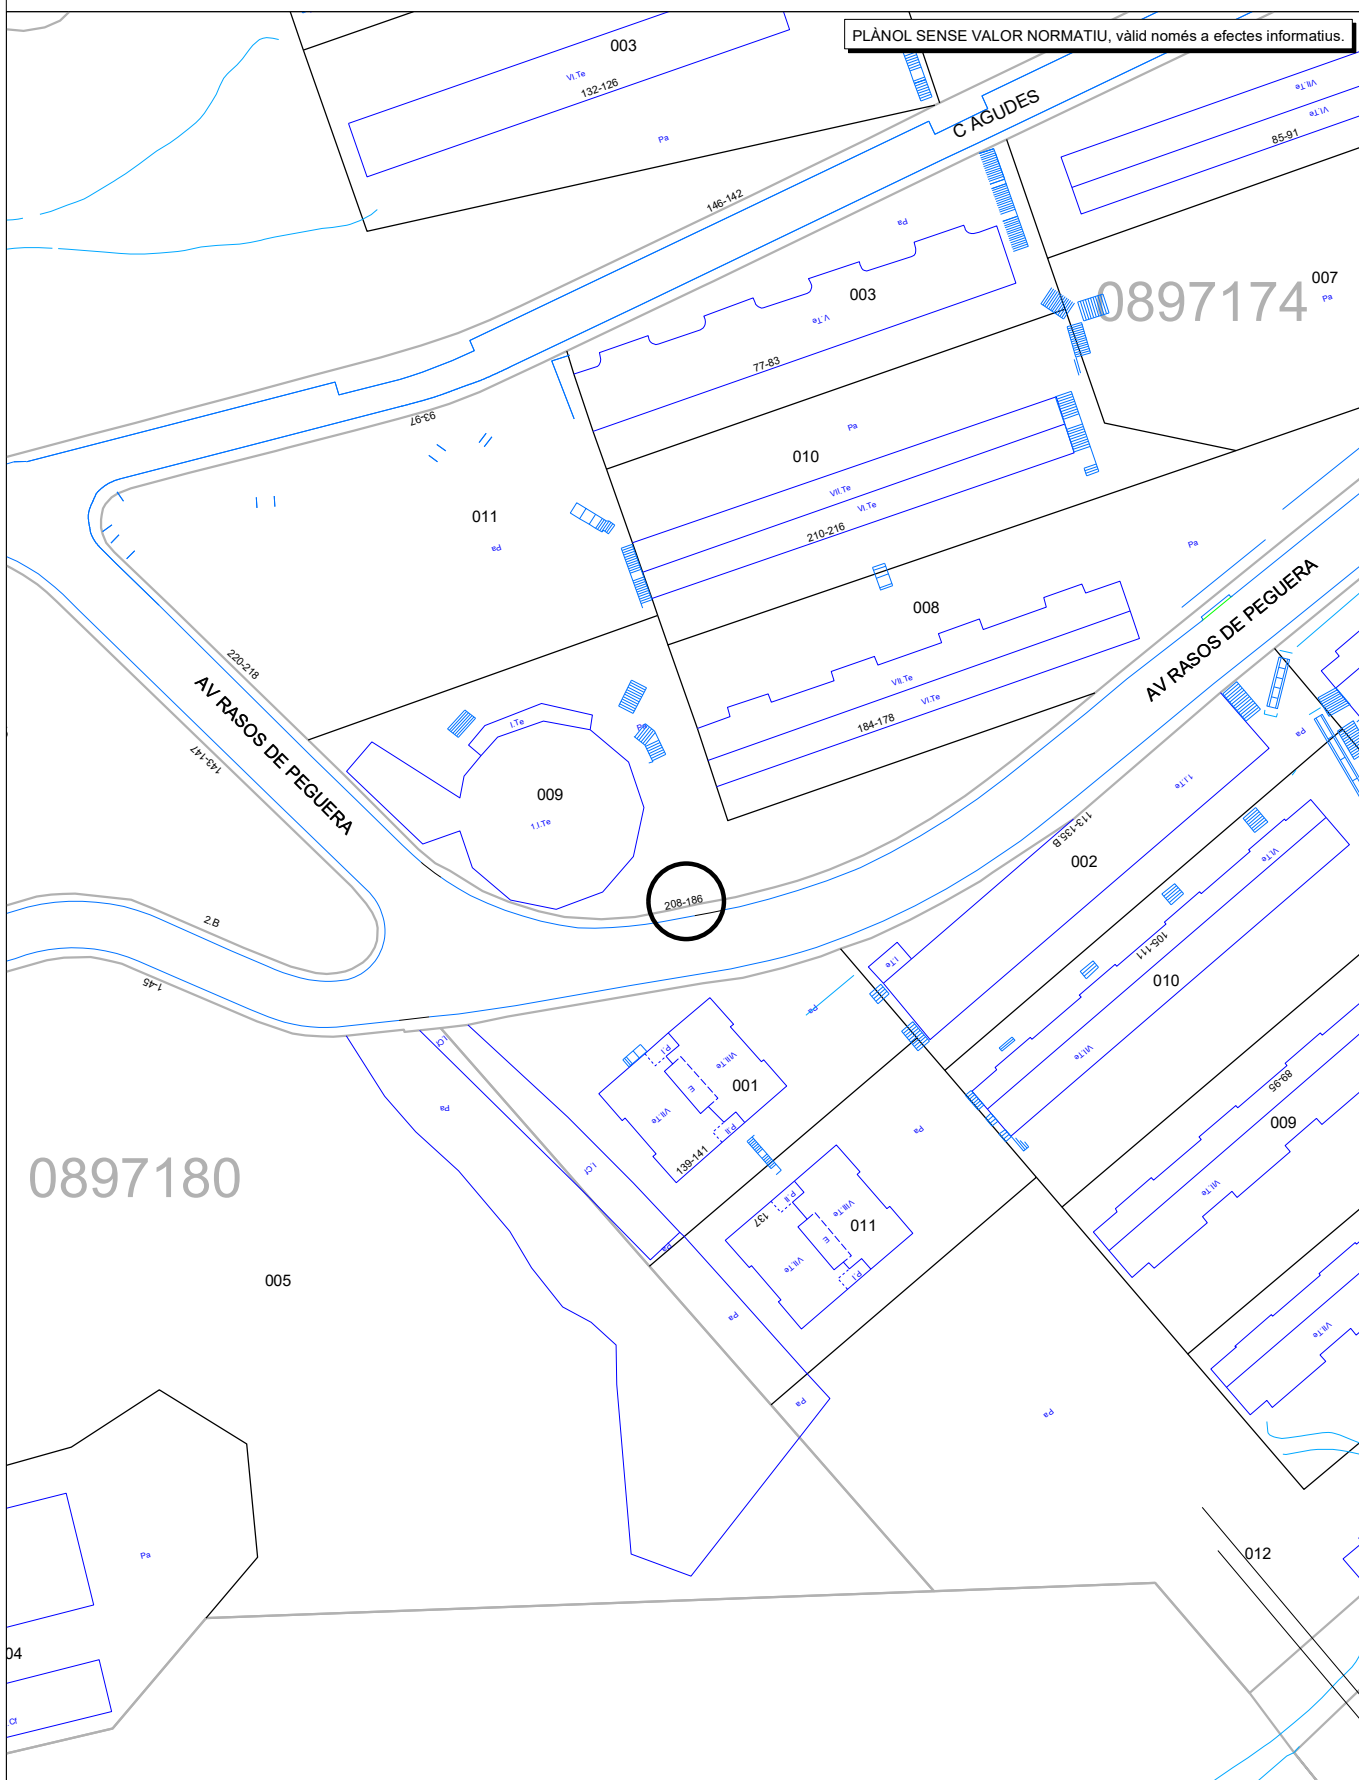

Emplaçament: **Av dels Rasos de Peguera, 186 (Dt 8: Nou Barris)**
Coordenada UTM (H31, ED50): **430997.471,4590352.626**
Ref. catastral: **1004809DF3910C**. Full 1/500: **P087 (actualitzat 27/07/2018)**

Escala: **1/1000**
Data emissió: **04/02/2019**