



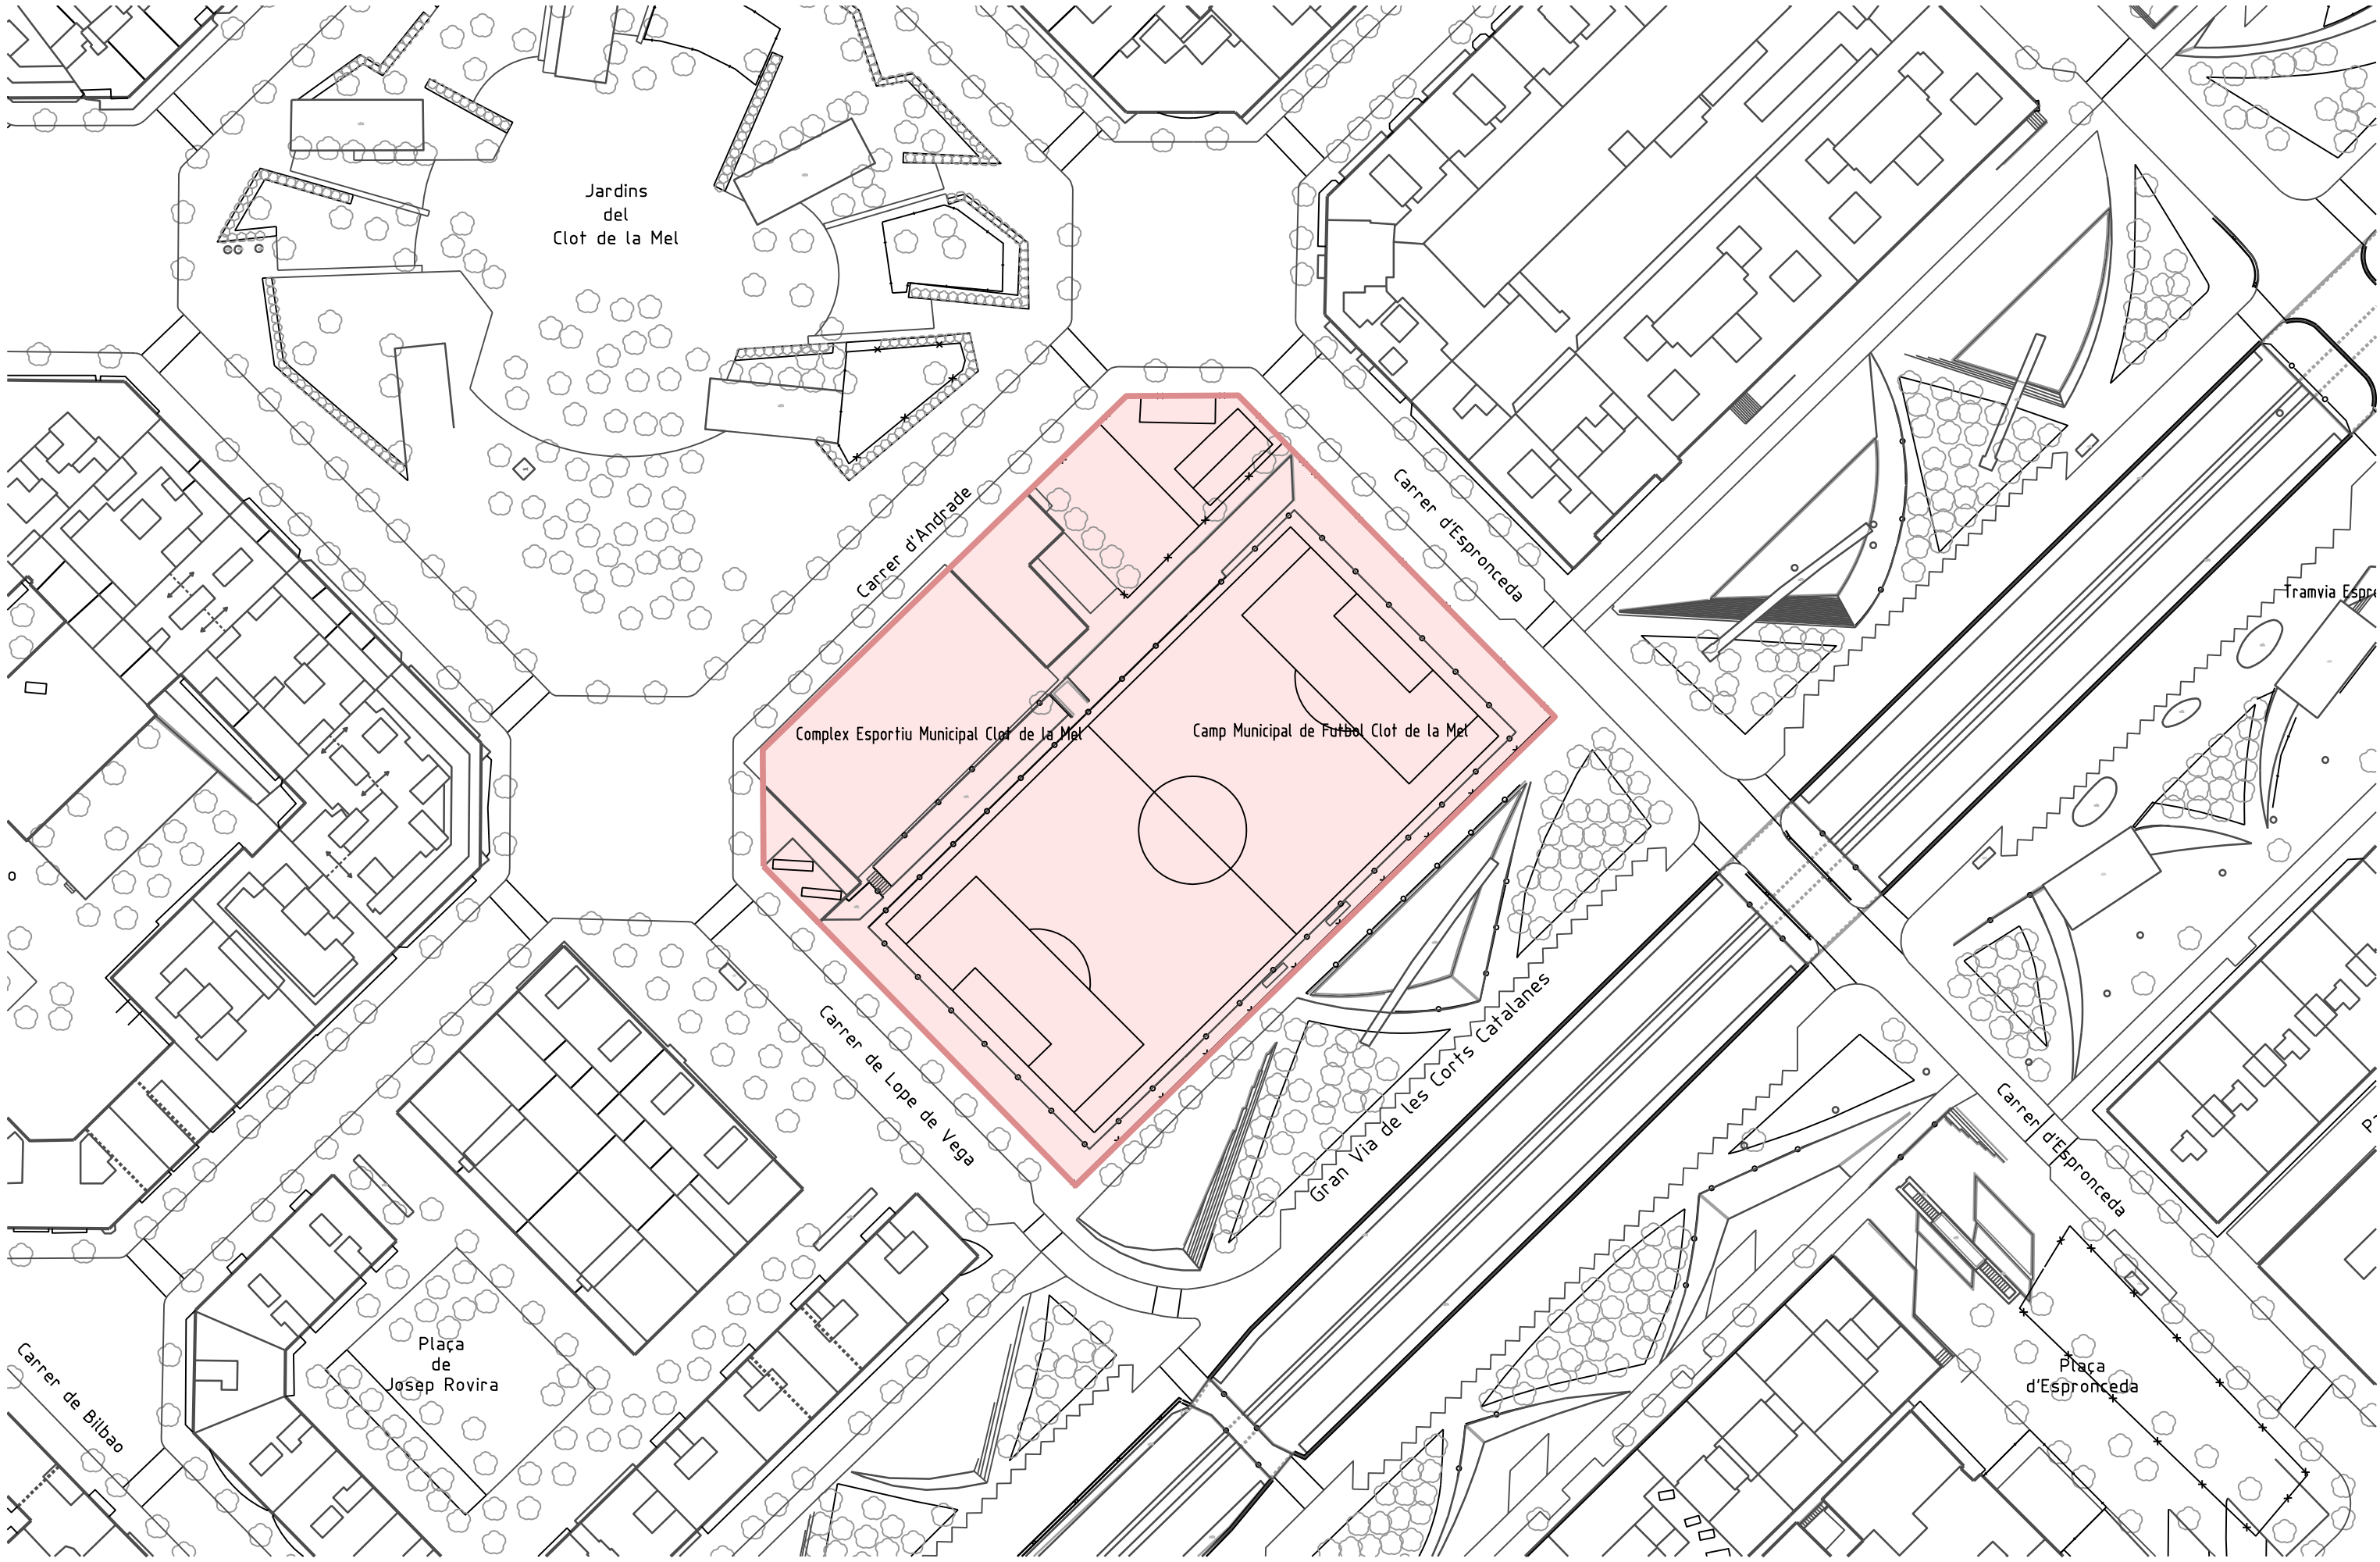

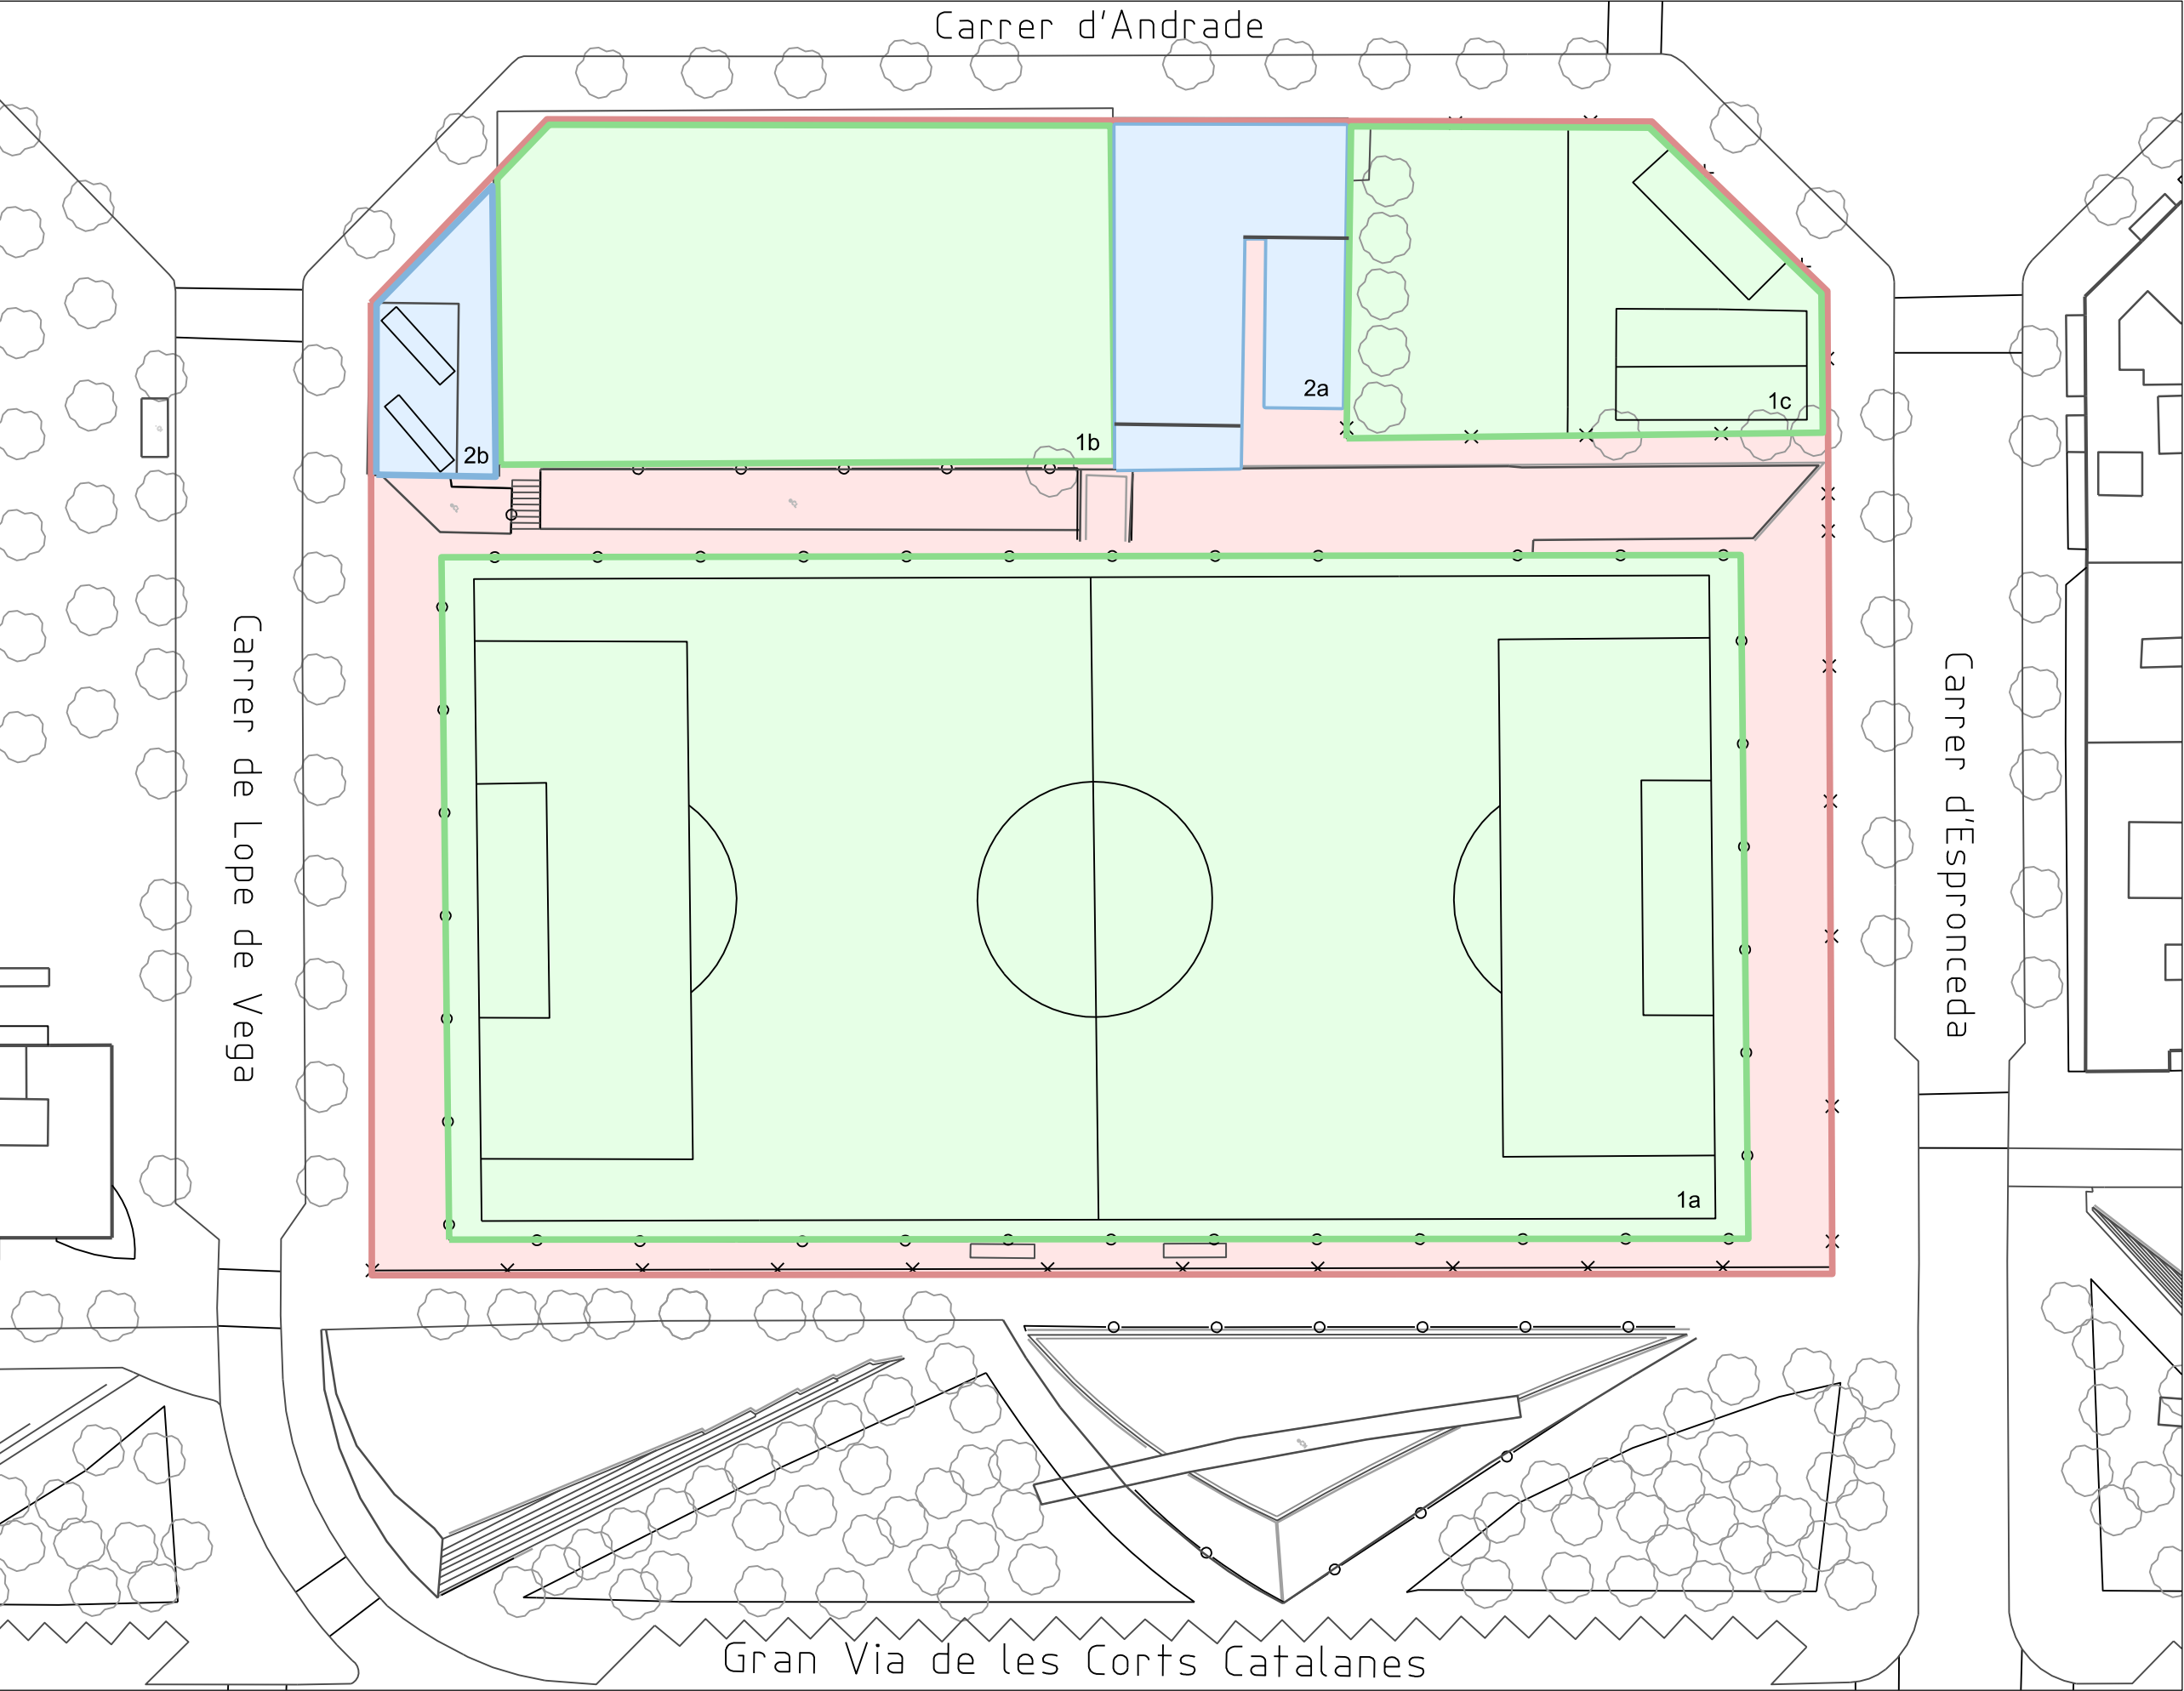

SUPERFÍCIES		
1	Espais esportius	
1a	- Camp de futbol	5.363 m²
1b	- Pista poliesportiva	1.244 m²
1c	- Petanca	795 m²
2	Espais complementaris (vestidors, magatzems, ...)	
2a	- Camp de futbol	408 m²
2b	- Pista poliesportiva	164 m²
TOTAL RECINTE ESPORTIU		9.982 m²