



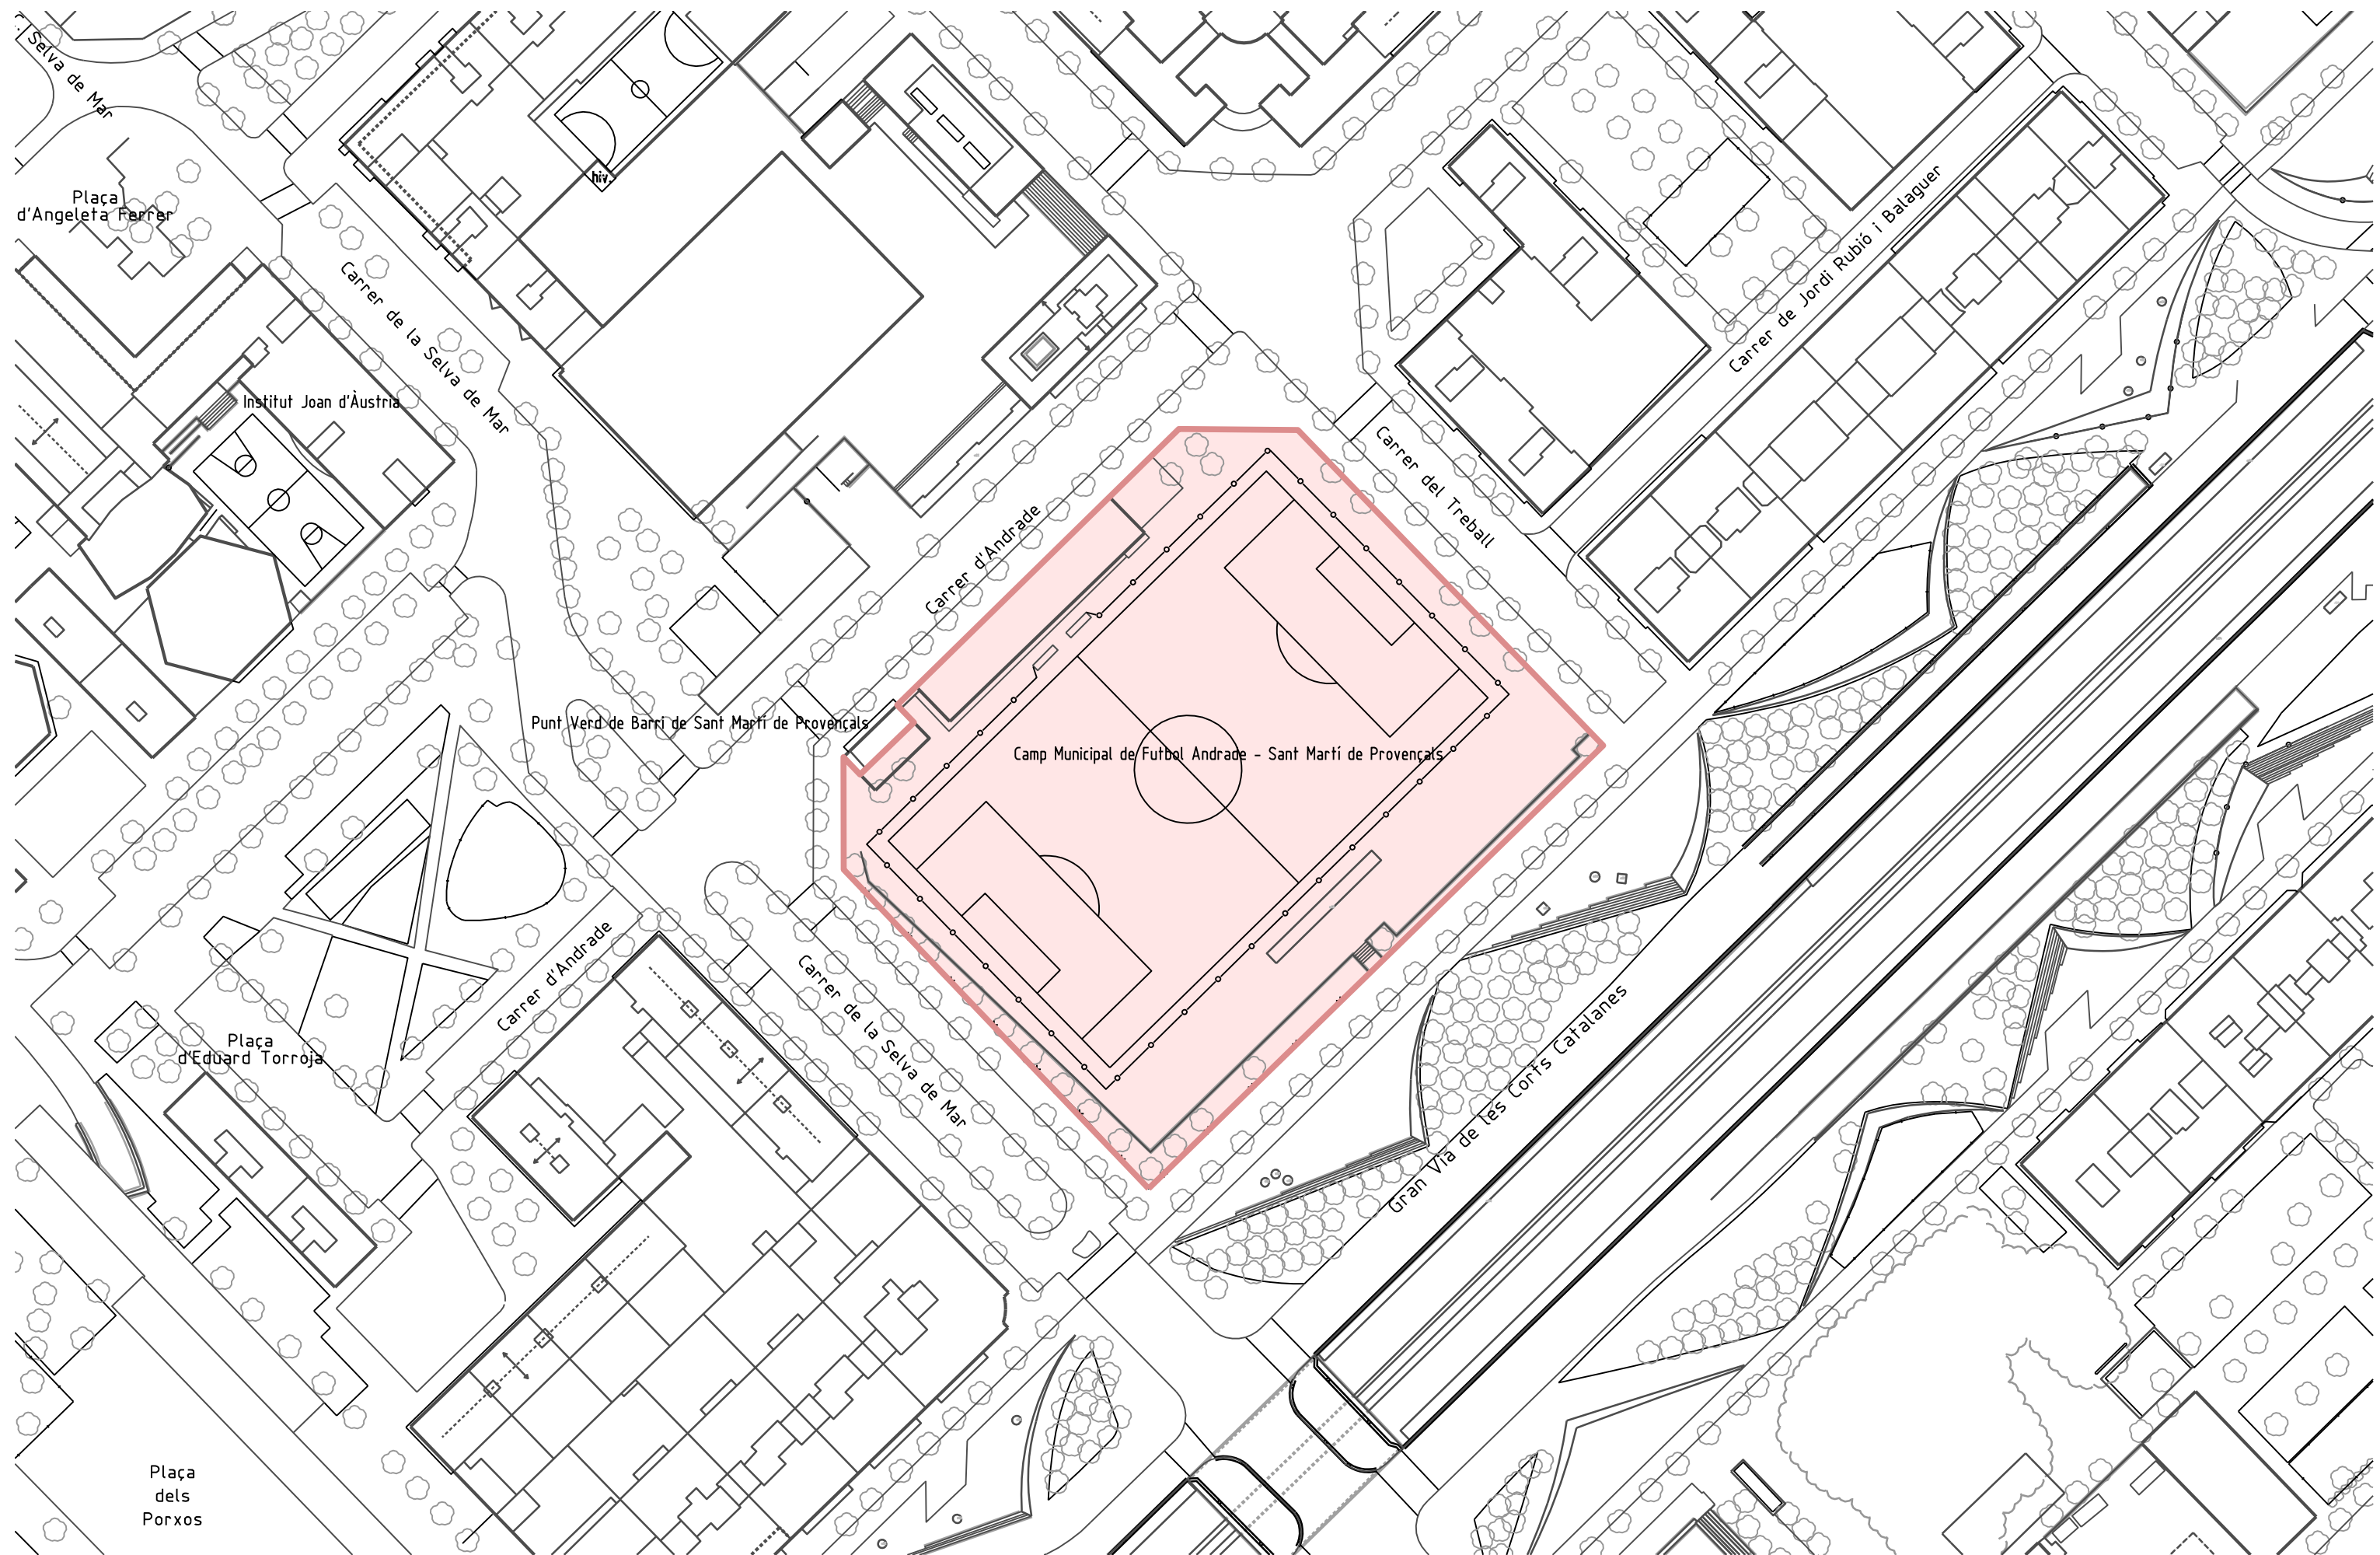

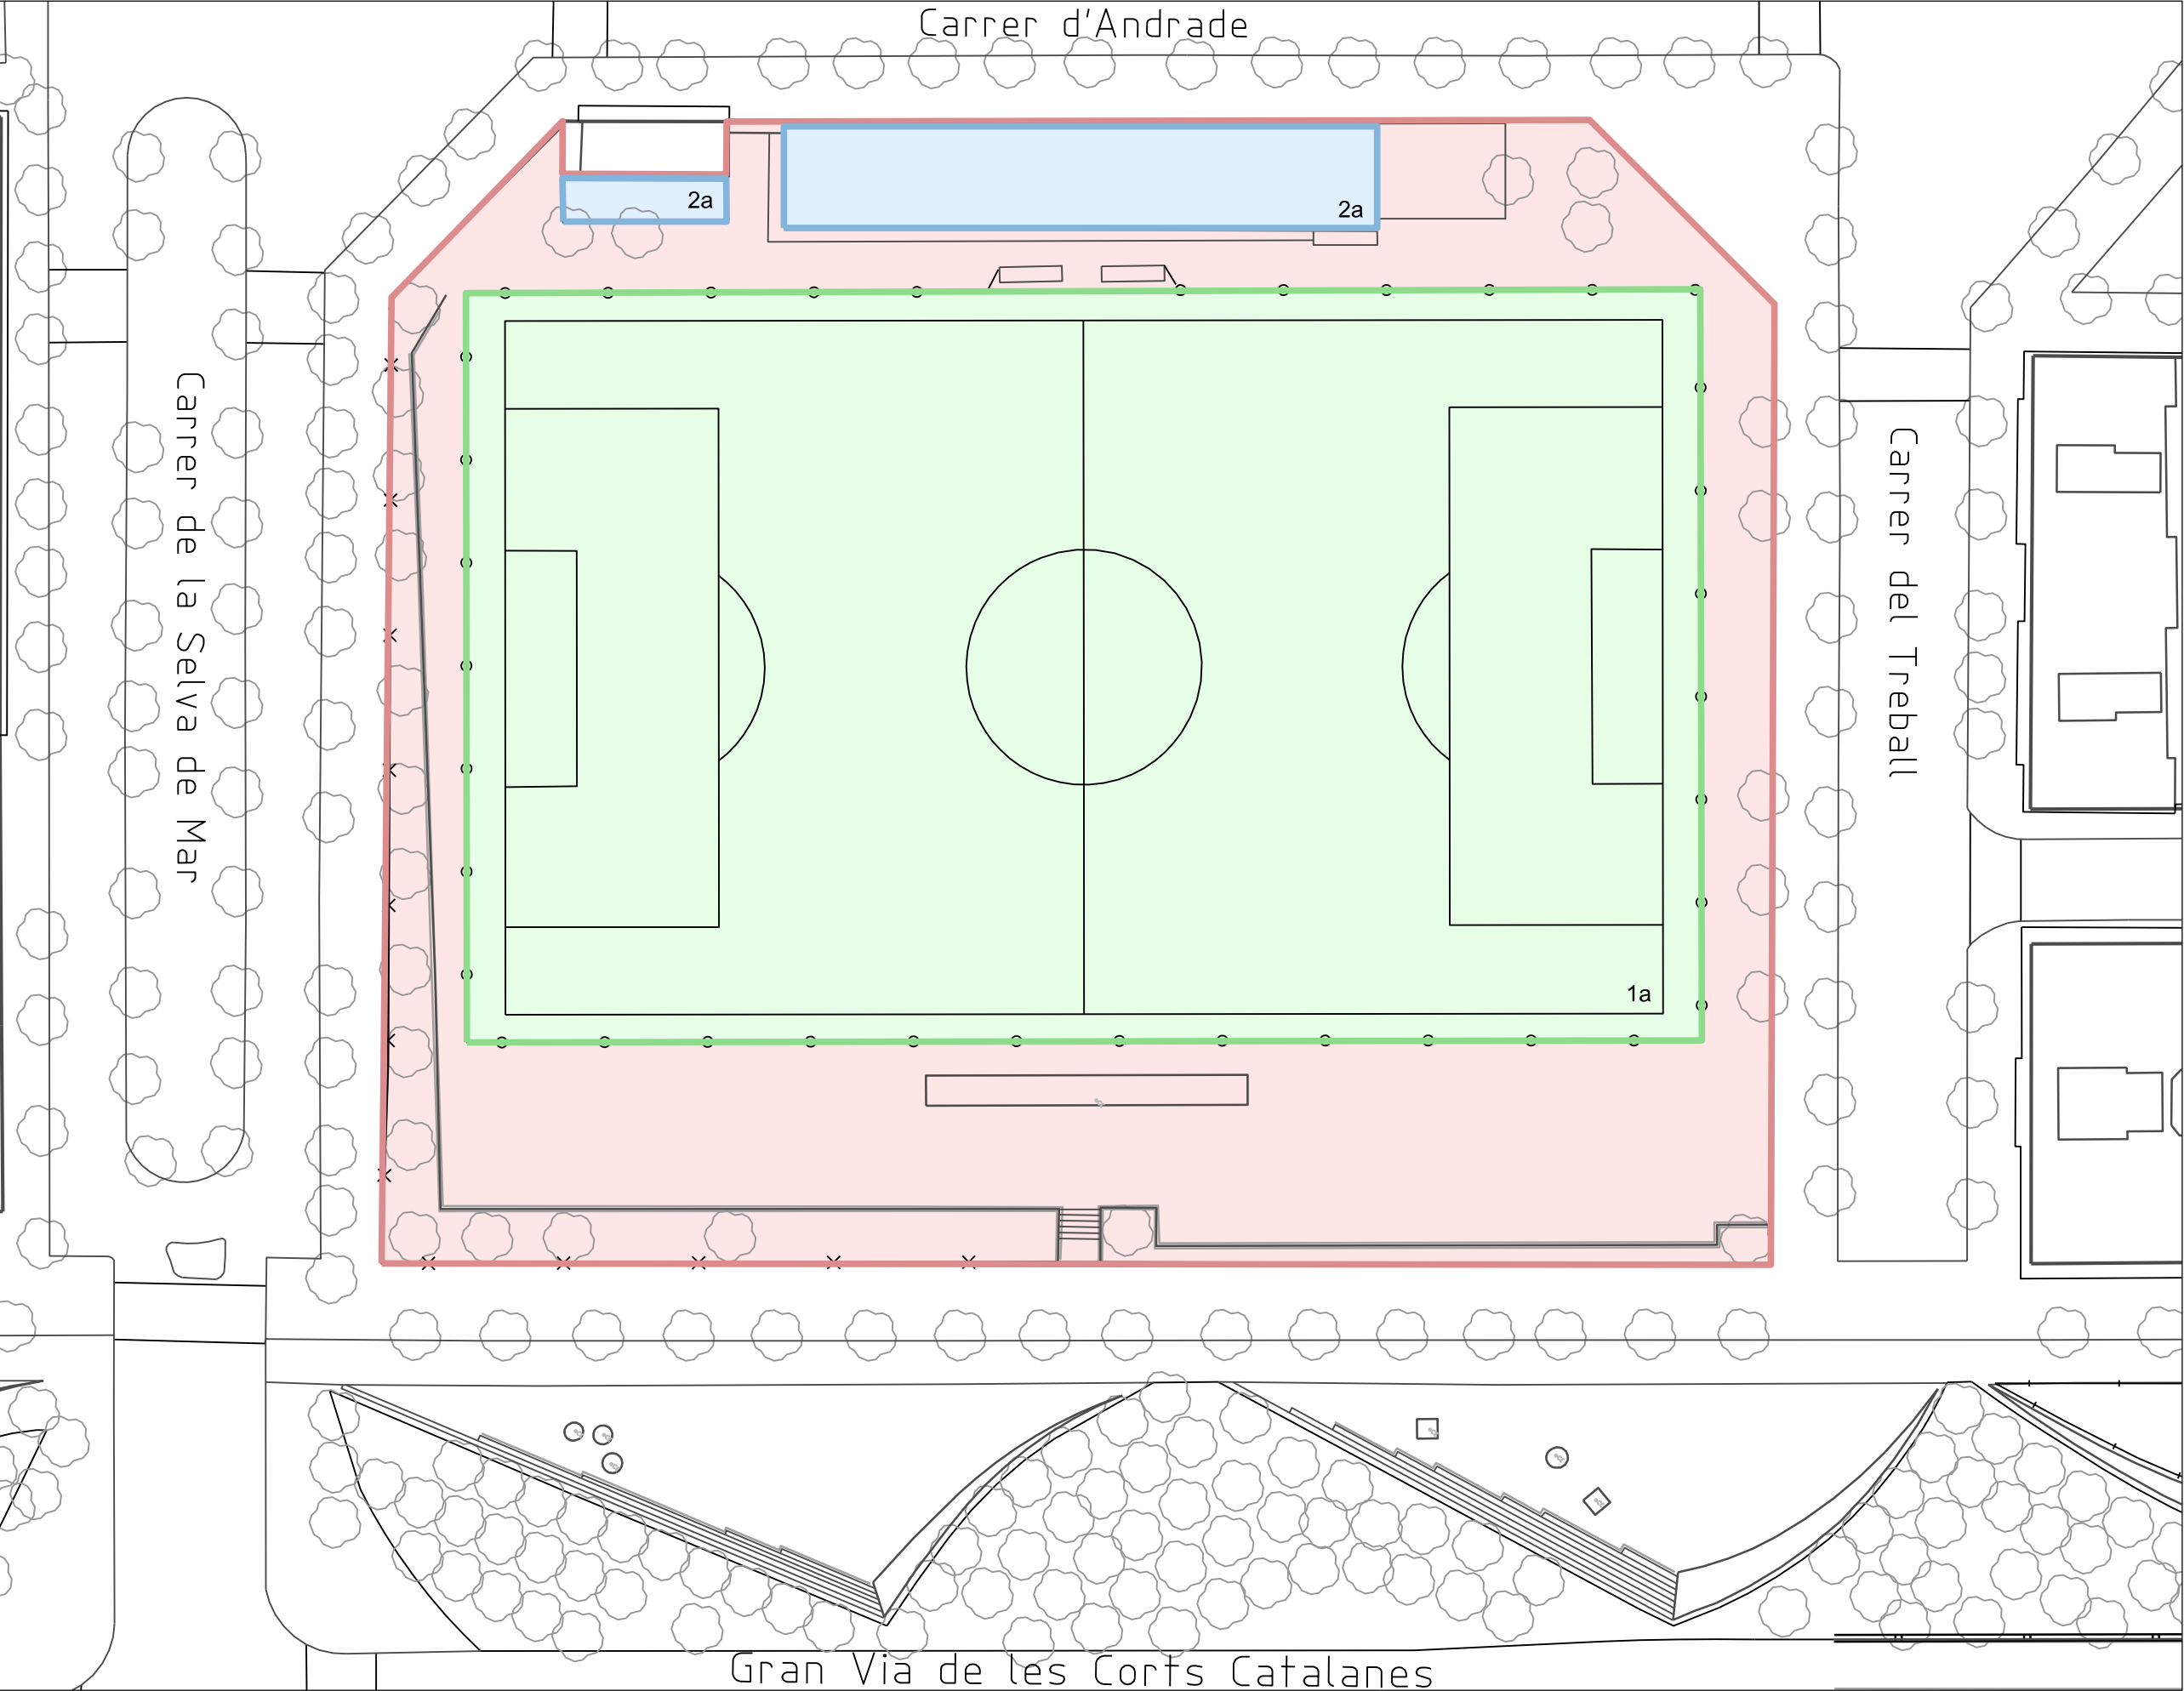

SUPERFÍCIES		
1	Espais esportius	
1a	- Camp de futbol	5.598 m²
2	Espais complementaris (vestidors, magatzems, ...)	
2a	- Edificacions	408 m²
	TOTAL RECINTE ESPORTIU	9.328 m²