

LICITACIÓ de RESTAURACIÓ

ANELLA OLÍMPICA DE MONTJUÏC

2019-2022




ANNEX 1: Dades generals

Actes i usuaris Durant els anys 2014 a 2018

	2014		2015		2016	
	Num Actes	Usuaris	Num Actes	Usuaris	Num Actes	Usuaris
Comercial	18	149.408	22	107.478	9	93.182
Sopar	0	0	2	2.992	2	2.135
Mus ical GF	17	267.473	24	471.330	27	461.626
Mus ical PF	29	74.500	16	51.388	16	56.305
Familiar	9	410.767	5	412.107	10	369.914
Es portiu	21	228.087	13	125.348	16	153.346
Total	94	1.130.235	82	1.170.643	80	1.136.508

	2017		2018	
	Num Actes	Usuaris	Num Actes	Usuaris
Comercial	17	109.136	22	131.487
Sopar	7	9.960	2	1.086
Mus ical GF	17	338.490	46	666.873
Mus ical PF	27	102.850	22	98.264
Familiar	5	261.018	7	111.070
Es portiu	14	100.652	21	89.049
Total	87	922.106	120	1.097.829

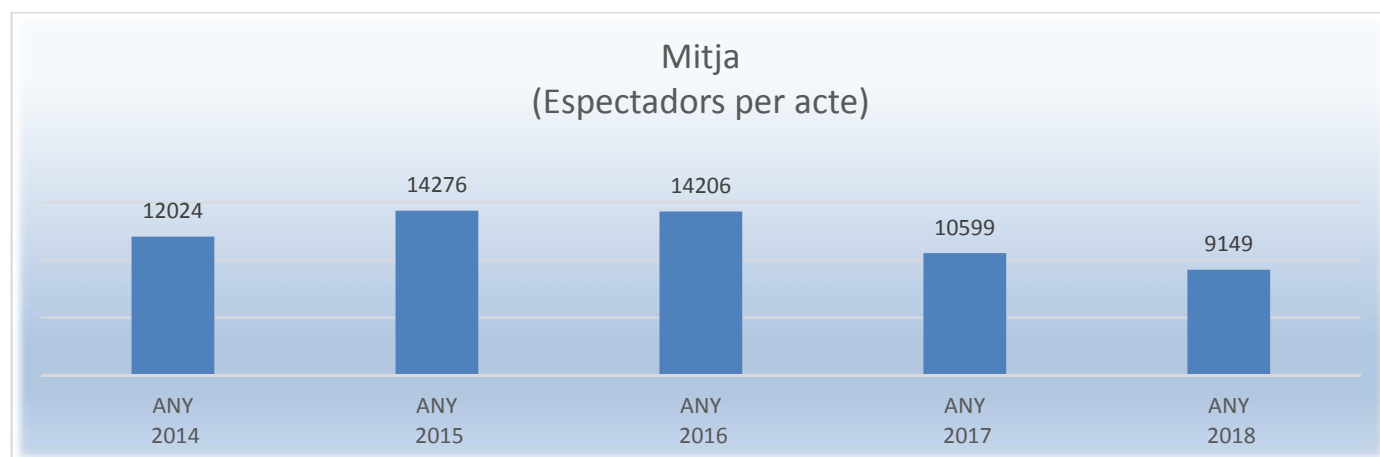




ANNEX 2:

Plànols de locals i espais fixos de restauració

SALA PRINCIPAL DEL PALAU SANT JORDI (1406.86 m² aproximats)

Planta de pista (Cota 73.10) : 172.83 m²

Palau Sant Jordi: 1 Office al Club Montjuïc
1 Magatzem sota grada Nord-Est en sala principal
Sant Jordi Club: 1 Magatzem al Sud-Oest
Claustre Oest: 1 Barra bar

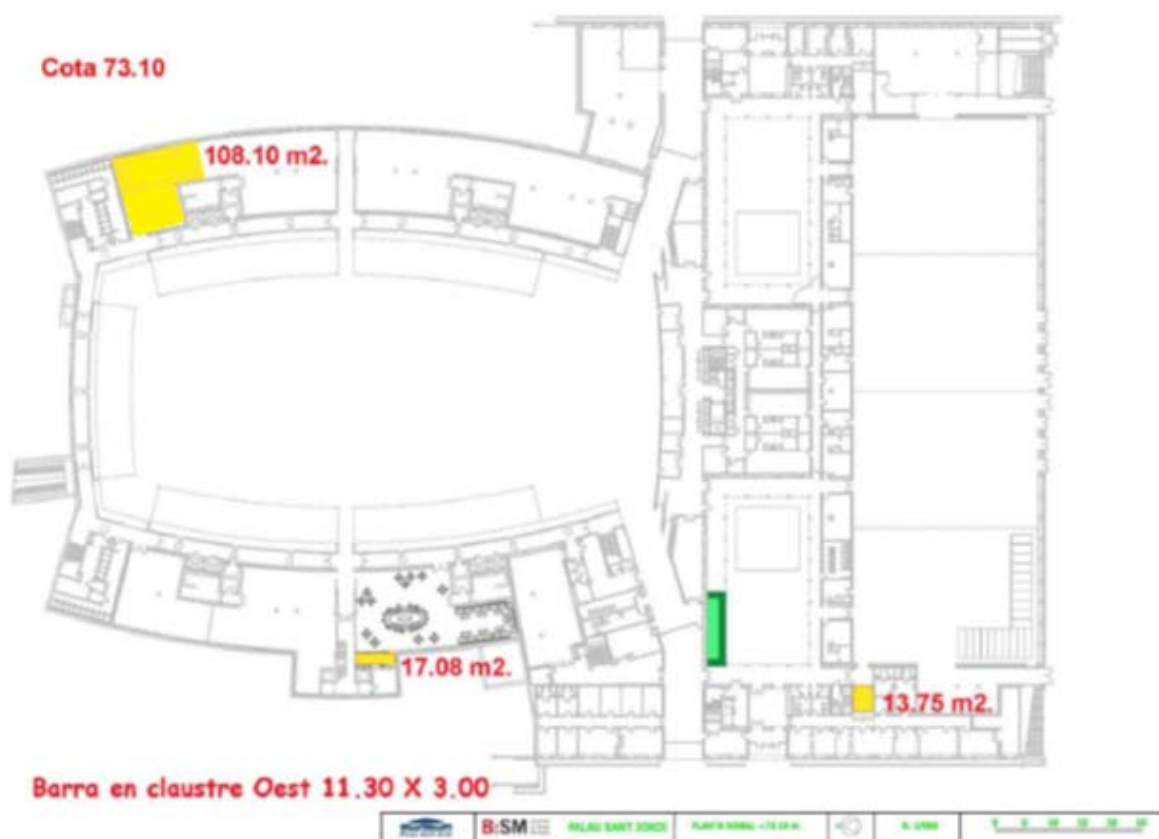


■ Barres fixes
■ Magatzem / Vestidor



Planta Zona Llotja Palau Sant Jordi(Cota 76.70): 33.70 m²

Club Gaudí: 1 Office
1 Barra fixe
1 Magatzem
Club Isozaki: 1 Office
1 Barra fixe
Club Experience: 1 Barra fixe

Cota 76.70

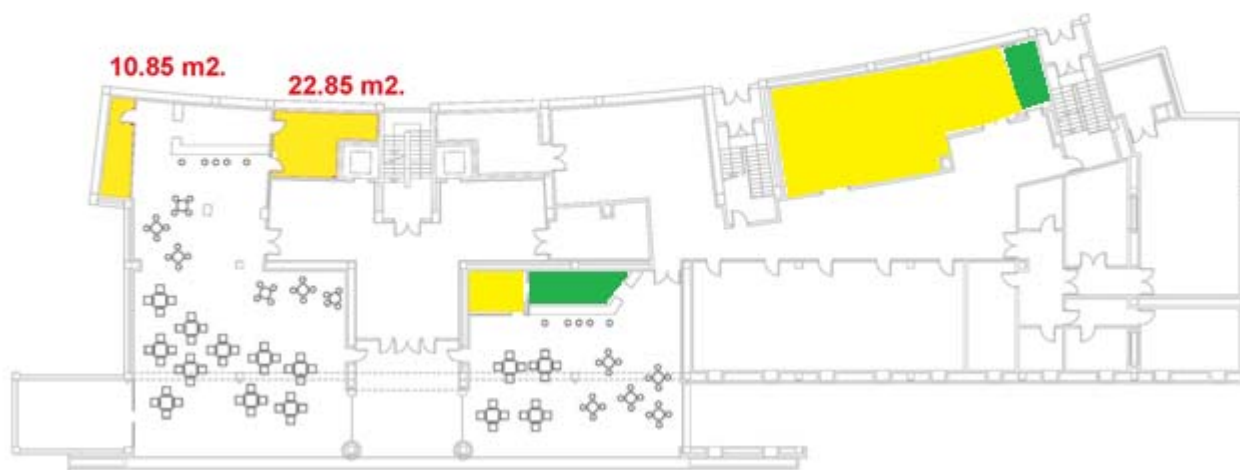

 Barres fixes
 Magatzem / Vestidor



2ª Planta Palau Sant Jordi –serveis- (Cota 80.30): 1112,73 m²

Nord Est: Bar central. Bar 6
1 oficina organització esdeveniments
1 Magatzem

Nord Oest: Bar central. Bar 5
1 Magatzem

Est: 3 Bars fixes: Burger(7), Al Natural (8), Bocatíssim (9) .Totes amb magatzems annex.
1 Magatzem Licoreria
1 Magatzem exterior i cambra refrigerada a l'accés de càrrega i descàrrega
1 Espai tematizat COCA COLA: 60 m²

Oest: 3 Bars fixes: Al Natural (2), Bocatíssim (3) Burger(4). Totes amb magatzems annex.


Sud: Restaurant permanent: cuina i menjador (entre el claustre est i oest)
Vestidor personal (dins cuina)

Nord Sup: 2 Magatzems

Sud- Est: 1 vestidor personal cuina (passadís claustre est)

Corner-Est: Mediterràneament 15 m²

Corner-Oest: Cocteleria 15 m²

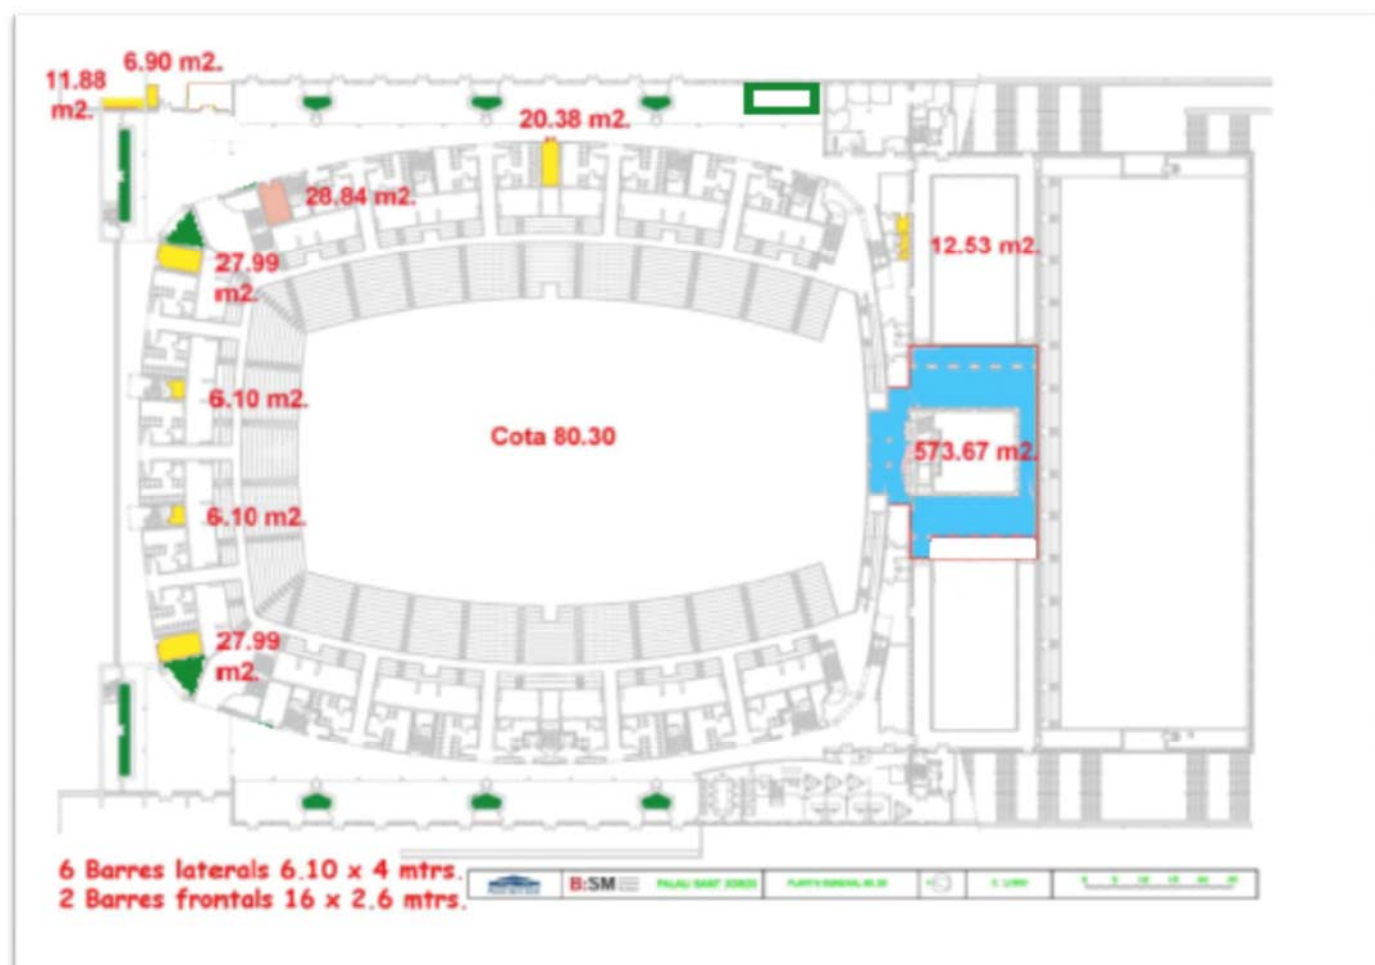


- Barres fixes
- Magatzem / Vestidor
- Restaurant
- Oficines



3ª Planta –serveis- (Cota 83.90):

Est: 1 Magatzem parament

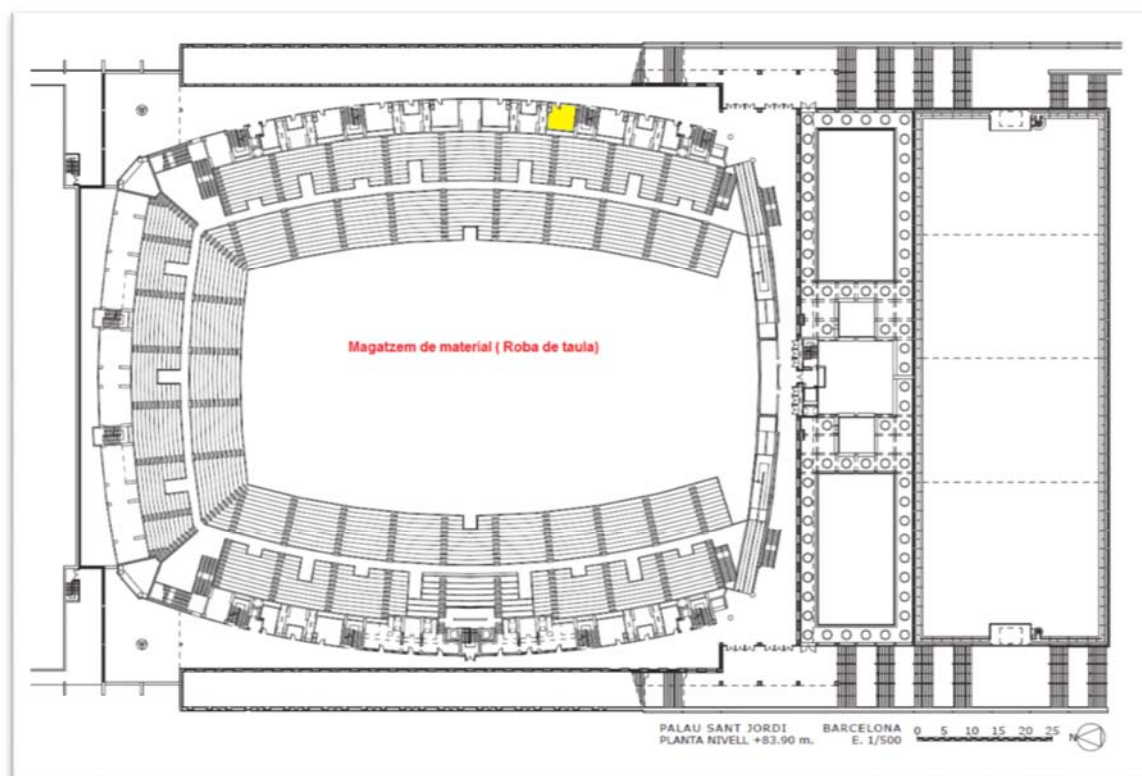


 Magatzem / Vestidor



4ª Planta –accés públic- (Cota 87.50) : 87.60 m²

Est: 1 Barra habilitada durant els esdeveniments
 1 Barra mòbil (9 m² cadascuna)

Oest: 1 Barra habilitada durant els esdeveniments
 1 Barra mòbil (9 m² cadascuna)

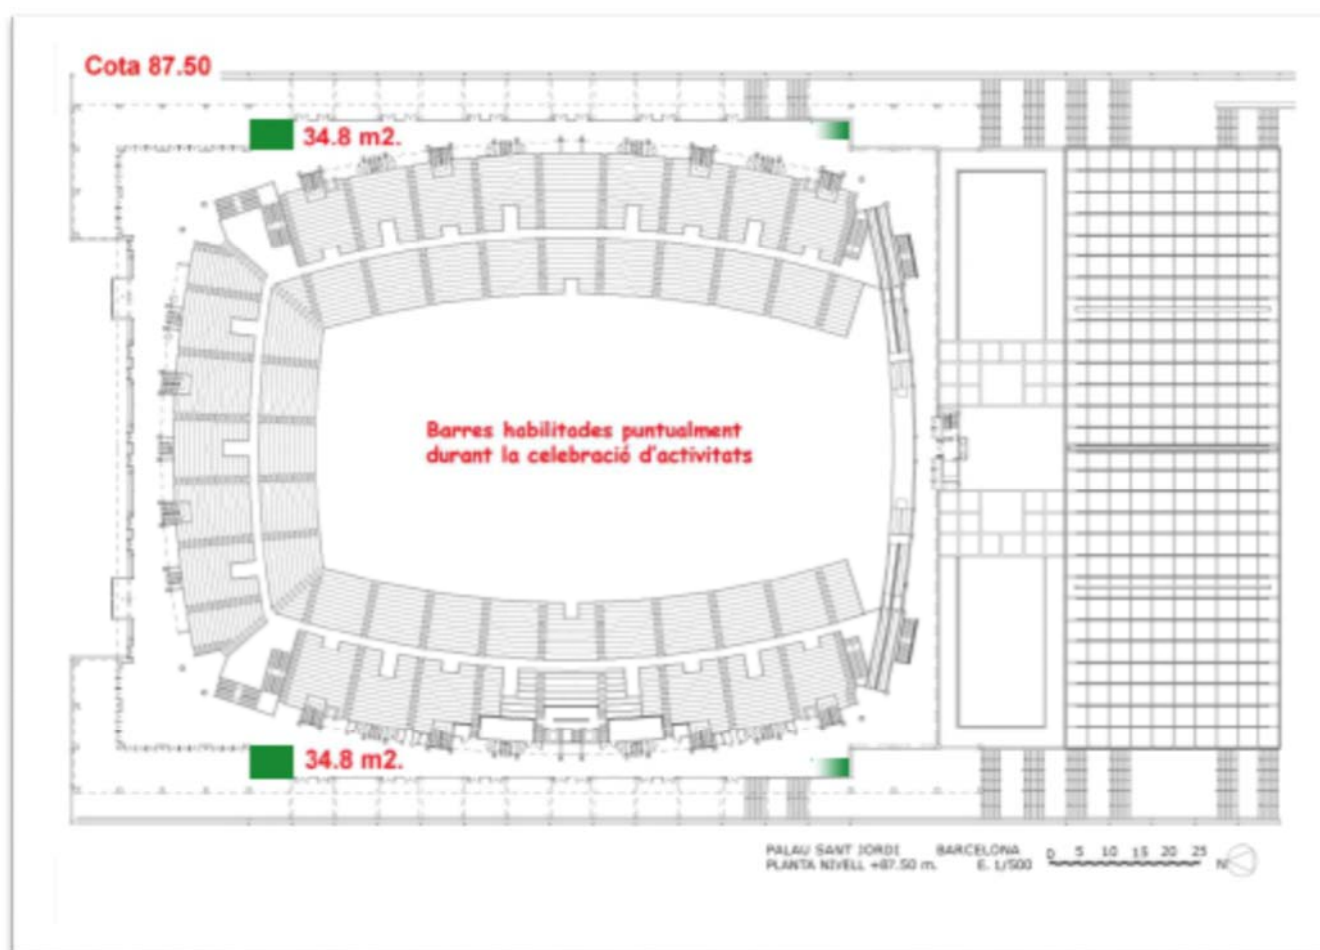


-  Barres mòbils
-  Barres fixes



ESTADI OLÍMPIC DE MONTJUÏC LLUÍS COMPANYS (1522.15 m² aproximats)

Planta Pista – (Cota 86.70): 86.56 m²

Sud - oest: 1 Magatzem

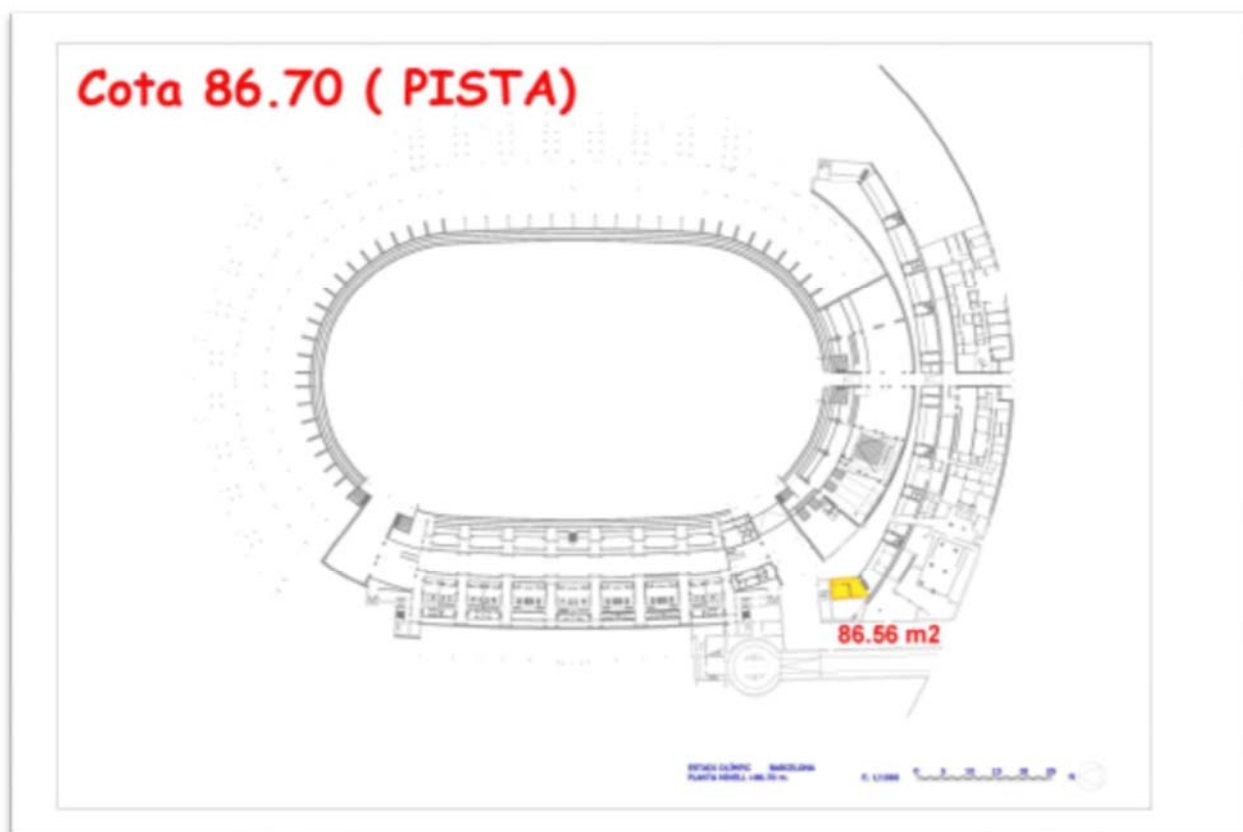


 Magatzem / Vestidor



Planta de Premsa – (Cota 92.75): 37 m²

Oest : 1 Magatzem

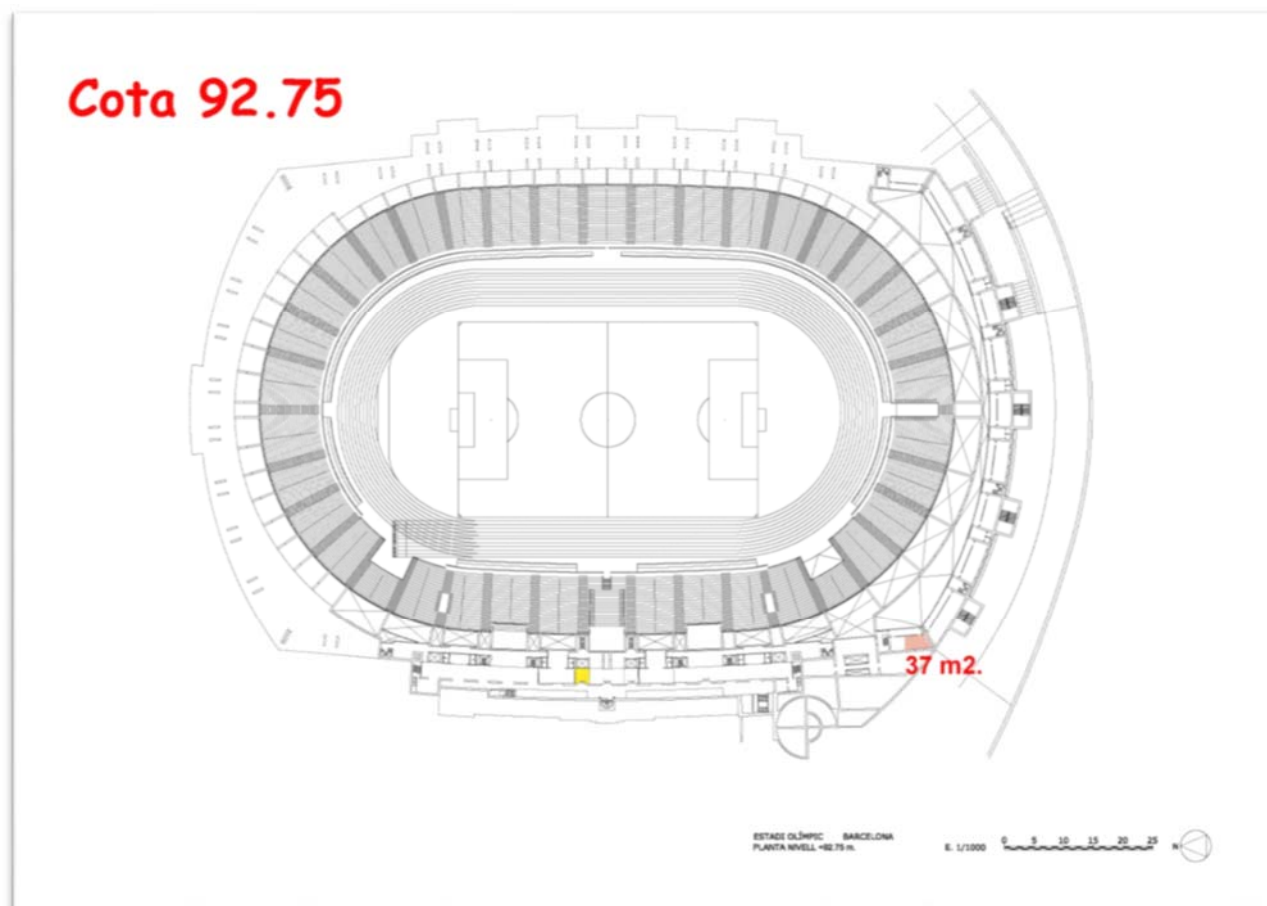


 Magatzem / Vestidor



Planta de Llotja (Cota 95.67): 42 m²

Oest: 1 Office/Magatzem
 2 Bars Llotja (interior i exterior)

Cota 95.67

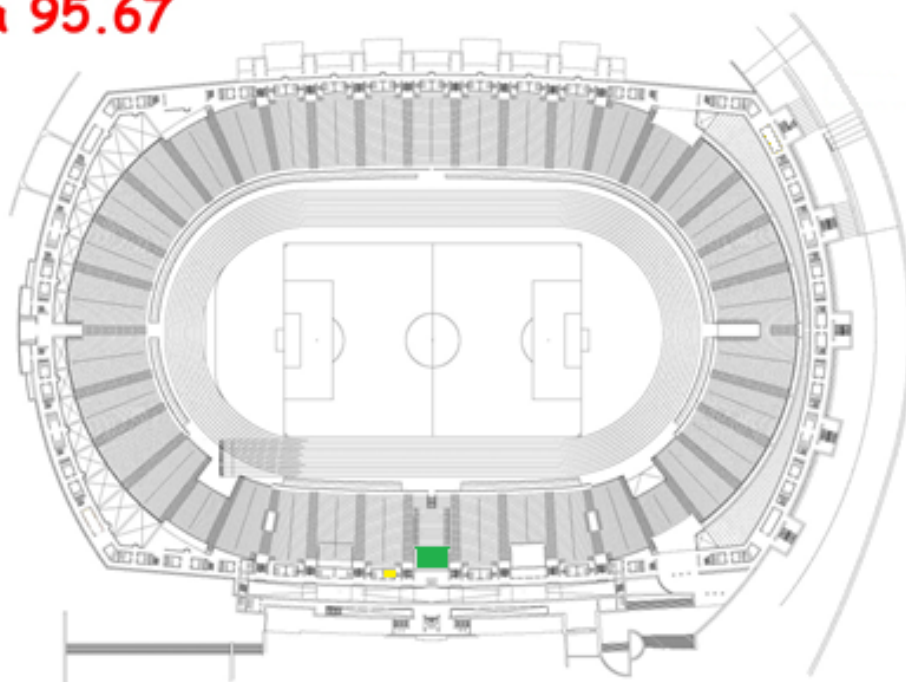

ESTADI OLÍMPIC BARCELONA
PLANTA NOVEL·L - 95.67 m

E. 1/1000 0 5 10 15 20 25 N

Barres mòbils
Barres fixes
Magatzem / Vestidor



Planta accés Públic (Cota 98.15): 627.42 m²

Nord: Restaurant permanent (Cafè Olímpic) + magatzem

1 Bar Fixe

1 Magatzem


Sud: 2 Bars Fixes + zona posterior magatzem

1 Magatzem

Est: 3 Bars fixes + zona posterior magatzem

2 Magatzems


Oest: 2 Bars fixes + zona posterior magatzem

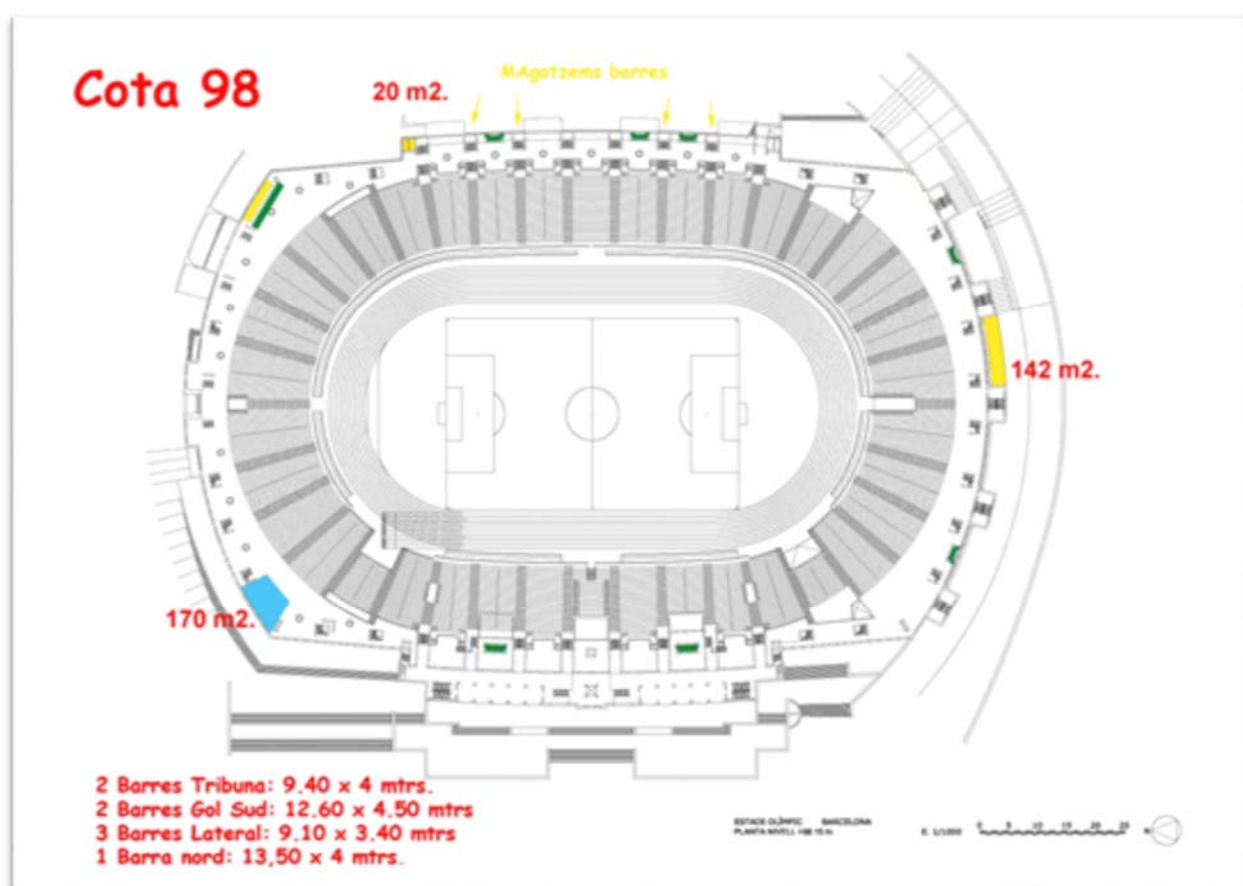



Planta serveis (Cota 100.75): 462 m²

Est: 4 Barres fixes
 2 Magatzems
 Oest: 4 Barres fixes
 1 Magatzem
 Nord: 3 Barres fixes
 Sud: 2 Barres fixes
 1 Magatzem

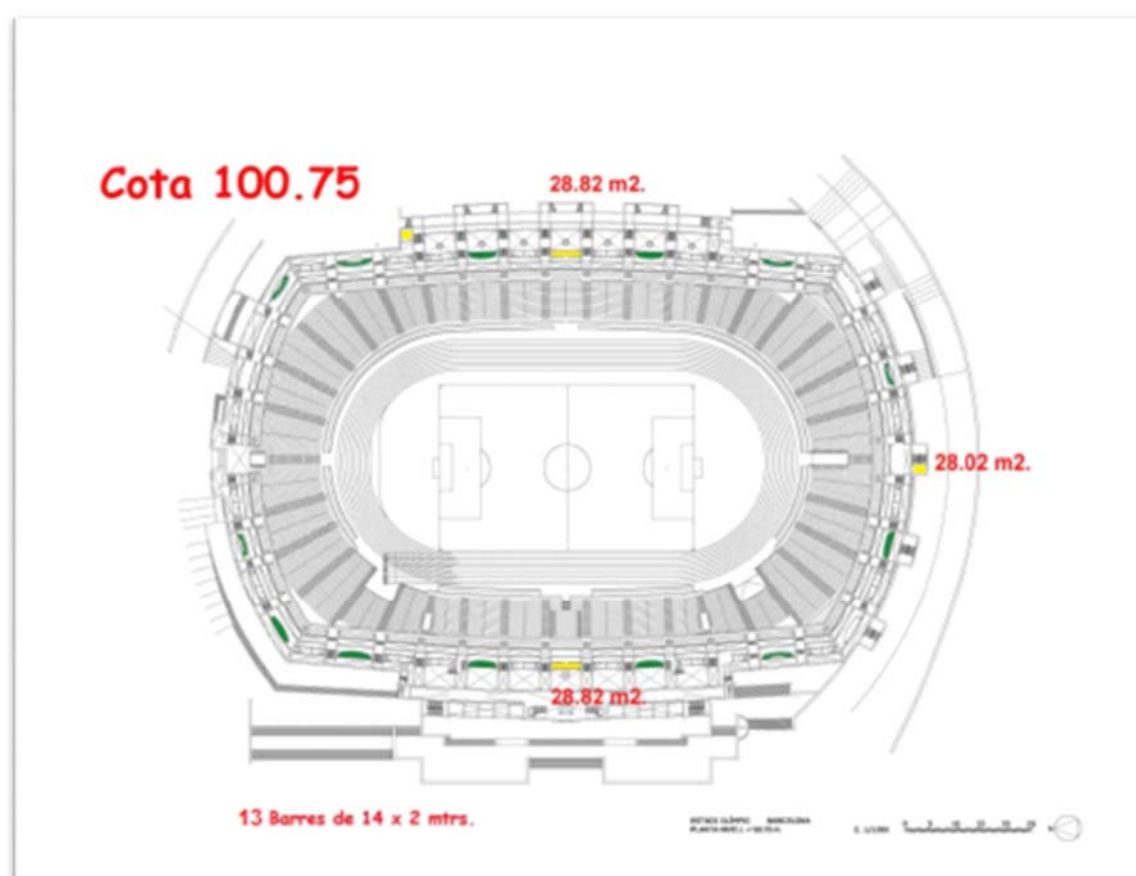

- Barres fixes
- Magatzem / Vestidor
- Restaurant
- Oficines




Planta superior (Cota 105.37): 267.15m²

Est: 2 Barres fixes

1 Magatzem

Oest: 2 Barres fixes

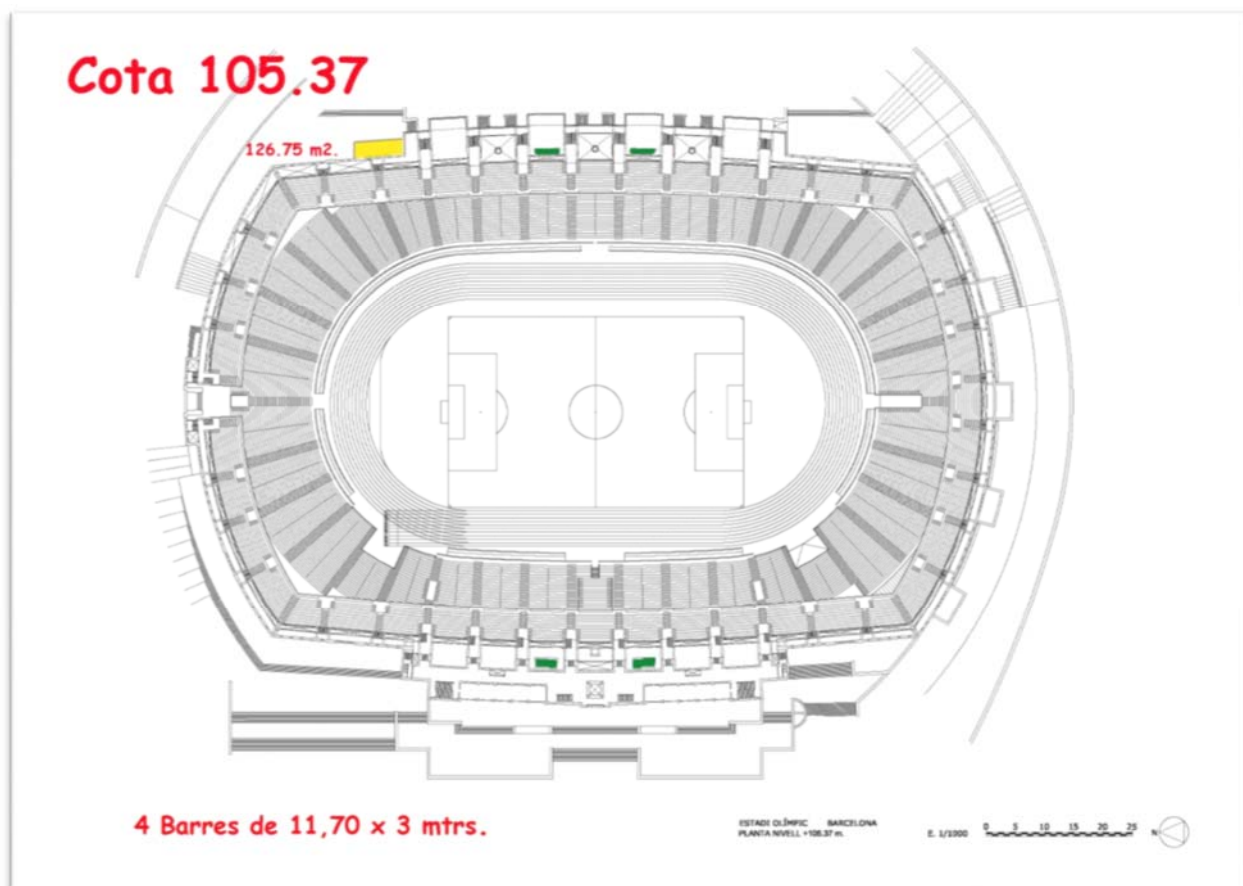


- Barres fixes
- Magatzem / Vestidor
- Restaurant
- Oficines



Esplanada de l'Anella – Pl. Nemesi Ponsatí

1 Bar permanent amb terrassa (La Guingueta)

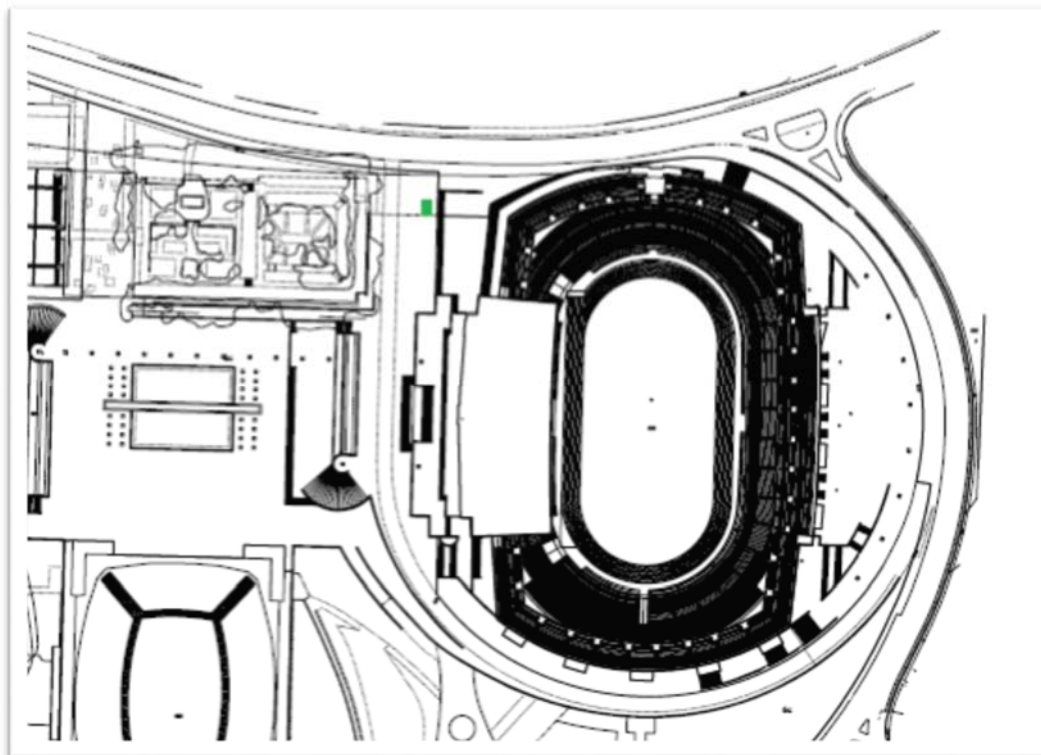

■ Barres fixes



ANNEX 3:

INVENTARIO DE MATERIAL EN BARRAS, RESTAURANTES, SALAS Y ALMACENES EN LOS RECINTOS GESTIONADOS POR LA DIVISI3N ANELLA OL3MPICA

1. Puntos Fijos de Restauraci3n P3blico – Palau Sant Jordi

a. Barras “pequeñas”(6 barras – 3 a cada lado de la instalaci3n)




Barra n3mero 2. Cota 80,30 Este – AL NATURAL

- Barra con sobre mostrador de aglomerado.
- 2 pantallas de TV.
- Grifo de pedal para fregadera.
- 1 Mesa de trabajo de acero inoxidable central de 4 patas y estante para el apoyo de la vitrina calefactora.
- 2 estanterias hierro negro .
- 2 barreras de acero inoxidable, separador colas.
- Mueble encimera de acero inoxidable con fregadera +balda inferior intermedia

Almac3n de barra n3 2

- Panel divisor de melamina, forrado por ambas partes. Estructura de marco met3lico y puerta.
- 1 Barra de trabajo de acero inoxidable.
- Reforzado de la estructura de madera y revestimiento del suelo con pavimento de PVC homog3neo
- Tarkett Titan Plus antideslizante y de f3cil limpieza en rollo de 2,5 mm de espesor.
- 1 Estanteria de acero inoxidable de sobremesa doble con unas medidas de 2270x500x700 mm.
- 1 termo el3ctrico de 15 litros
- 2 Estanterias de acero inoxidable de 2 estantes y una estanteria con 4 baldas

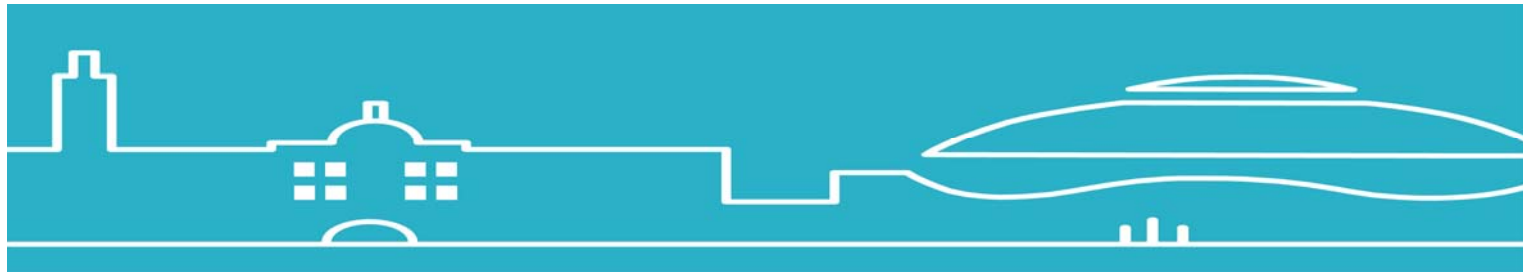

- Cuadro panel eléctrico

Barra número 3. Cota 80,30 Este – BOCATISSIM

- Barra con sobre mostrador de aglomerado
- 2 Pantallas de TV
- Expositores luminosos de precio y señalización de barra.
- Grifo de pedal para fregadera.
- Fregadera
- 2 estanterías superior de hierro negro .
- 2 barreras de acero inoxidable, separador colas.
- Nevera posterior 3 puertas

Almacén de barra nº 3


- Panel divisor de melamina, forrado por ambas partes. Estructura de marco metálico y puerta.
- 1 Barra de trabajo de acero inoxidable.
- Reforzado de la estructura de madera y revestimiento del suelo con pavimento de PVC homogéneo
- Tarkett Titan Plus antideslizante y de fácil limpieza en rollo de 2,5 mm de espesor.
- 1 Estantería de acero inoxidable de sobremesa doble con unas medidas de 2270x500x700 mm.
- 2 Estanterías de acero inoxidable de 4 estantes
- 1 estanteria de 2 estantes
- Cuadro panel eléctrico

Barra número 4. Cota 80,30 Este – BURGER S

- Barra con sobre mostrador de aglomerado.
- 2 Pantallas de TV
- Grifo de pedal para fregadera.
- 1 Mesa de trabajo de acero inoxidable central de 3 patas y estante para el apoyo de la vitrina calefactora.
- 2 estantería superior de hierro negro.
- Mueble encimera de acero inoxidable con fregadera + balda inferior e intermedia

Almacén de barra nº4

- Panel divisor de melamina, forrado por ambas partes. Estructura de marco metálico y puerta.
- Reforzado de la estructura de madera y revestimiento del suelo con pavimento de PVC homogéneo
- Tarkett Titan Plus antideslizante y de fácil limpieza en rollo de 2,5 mm de espesor.
- 1 Estantería de acero inoxidable de sobremesa doble con unas medidas de 2270x500x700 mm.
- 1 termo eléctrico de 15 litros
- 2 Estanterías de acero inoxidable
- Cuadro panel eléctrico

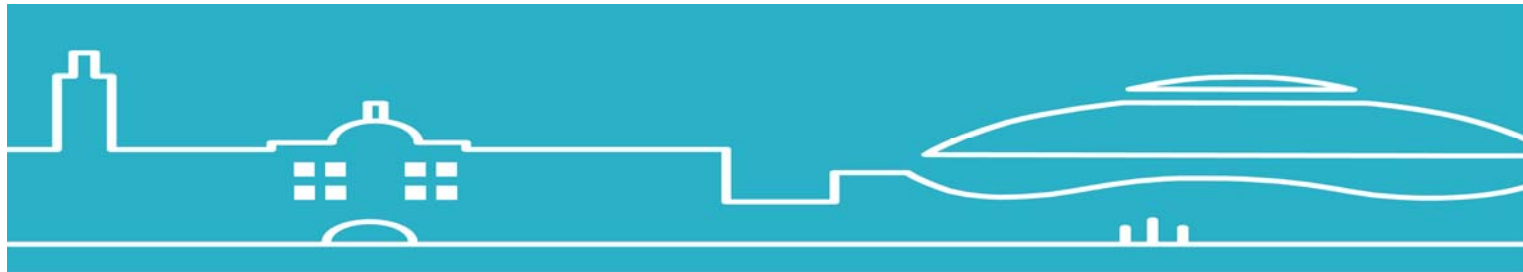

Barra número 7. Cota 80,30 Oeste- BURGER S

- Barra con sobre mostrador de aglomerado.
- 2 Pantallas de TV.
- Grifo de pedal para fregadera.
- 1 Mesa de trabajo de acero inoxidable central de 3 patas y estante para el apoyo de la vitrina calefactora.
- 2 estanterías superior de hierro negro .
- Mueble encimera de acero inoxidable con fregadera + balda inferior e intermedia

Almacén de barra nº7


- Panel divisor de melamina, forrado por ambas partes. Estructura de marco metálico y puerta.
- 1 Barra de trabajo de acero inoxidable.
- Reforzado de la estructura de madera y revestimiento del suelo con pavimento de PVC homogéneo
- Tarkett Titan Plus antideslizante y de fácil limpieza en rollo de 2,5 mm de espesor.
- 1 Estantería de acero inoxidable de sobremesa doble con unas medidas de 2270x500x700 mm.
- 1 termo eléctrico de 15 litros
- 2 Estanterías de acero inoxidable
- Cuadro panel eléctrico

Barra número 8. Cota 80,30 Oeste – AL NATURAL

- Barra con sobre mostrador de aglomerado
- Expositores luminosos de precio y señalización de barra.
- Grifo de pedal para fregadera.
- Fregadera
- 1 Mesa de trabajo de acero inoxidable central de 4 patas y estante para el apoyo de la vitrina calefactora.
- 1 estantería superior aglomerado blanco.
- 2 barreras de acero inoxidable, separador colas.
- 2 Armario refrigerador con puerta de cristal
- Nevera posterior 3 puertas

Almacén de barra nº 8

- Panel divisor de melamina, forrado por ambas partes. Estructura de marco metálico y puerta.
- 1 Barra de trabajo de acero inoxidable.
- Reforzado de la estructura de madera y revestimiento del suelo con pavimento de PVC homogéneo
- Tarkett Titan Plus antideslizante y de fácil limpieza en rollo de 2,5 mm de espesor.
- 1 Estantería de acero inoxidable de sobremesa doble con unas medidas de 2270x500x700 mm.
- 1 termo eléctrico de 15 litros
- 2 Estanterías de acero inoxidable
- Cuadro panel eléctrico

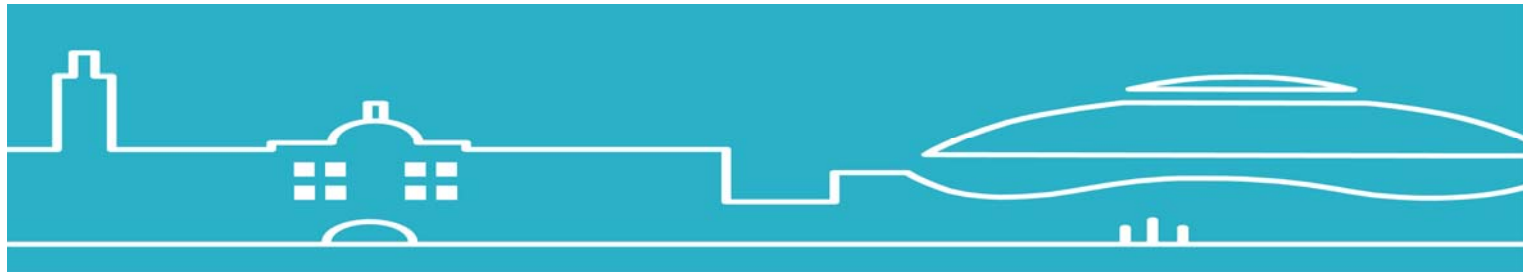

Barra número 9. Cota 80,30 Oeste- BOCATISSIM

- Barra con sobre mostrador de aglomerado
- 2 Pantallas de TV.
- Grifo de pedal para fregadera.
- 1 Mesa de trabajo de acero inoxidable central de 3 patas y estante para el apoyo de la vitrina calefactora.
- 2 estanterías superior de hierro negro.
- 2 barreras de acero inoxidable, separador colas.
- Mueble encimera de acero inoxidable con fregadera + balda inferior e intermedia

Almacén de barra nº 9

- Panel divisor de melamina, forrado por ambas partes. Estructura de marco metálico y puerta.
- 1 Barra de trabajo de acero inoxidable.
- Reforzado de la estructura de madera y revestimiento del suelo con pavimento de PVC homogéneo
- Tarkett Titan Plus antideslizante y de fácil limpieza en rollo de 2,5 mm de espesor.
- 1 Estantería de acero inoxidable de sobremesa doble con unas medidas de 2270x500x700 mm.
- 1 termo eléctrico de 15 litros
- 2 Estanterías de acero inoxidable
- Cuadro panel eléctrico

Espai tematizat COCA COLA – Cota 80.30 Est

- Barra tematizada iluminación especial
- Cuadro panel eléctrico
- Nevera Coca Cola
- Cortina retro “cadenas”




b. Barras Centrales -principales (2 barras)



Barra número 5. Cota 80,30 Noreste

- Barra con sobre mostrador y repisa inferior de aglomerado forrado de acero inoxidable.
- Expositores luminosos de precio y señalización de barra + 2 TV al exterior .
- 4 estanterías superiores (2 blancas + 2 negras)
- 4 Mesas trasbarra de acero inoxidable con peto y estante inferior.

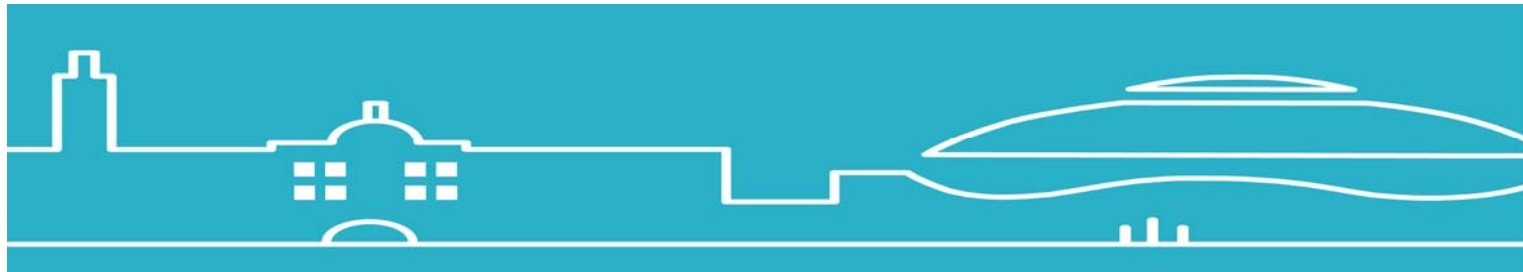

- 13 barreras de acero inoxidable, separador colas.
- Pavimento continuo con acabado liso. El pavimento de aplicación de resinas en multicapa con polvo de cuarzo.
- Remates en acero inoxidable.

Almacén de barra nº5


- Mueble encimera de acero inoxidable con fregadera de 3 senos, con estante inferior.
- Flexo y pulsador de pie en el fregadero.
- Dispensador de papel y jabonera.
- Mueble frigorífico bajo de 4 puertas
- 1 Mueble frigorífico industrial. Medidas: 138x189x80
- 1 Mueble frigorífico de doble hoja vertical con motor superior. Medidas: 140x80x215.
- 1 plancha de cromo sobre estructura de ruedas
- 1 campana mural con 4 filtros
- Mesa de trabajo con sobre y repisa inferior de aglomerado forrado de acero inoxidable.
- Panelado y cerramiento construido en panel autoportante con construcción modular de paneles nervados contruidos en chapa de acero galvanizada lacada en blanco por ambas caras, liso y fácil de limpiar.
- Aislamiento de poliuretano inyectado de densidad 40 kh. Resistencia al fuego clase m-2 en reacción al mismo.
- Pavimento continuo con acabado liso de aplicación de resinas en multicapa con polvo de cuarzo en una superficie de 40 m2.
- Separación de la zona de cocción de la zona de almacenamiento de desechables con un panel de cerramiento en los almacenes laterales con una puerta de servicio con llave y rejilla de ventilación.
- Trasdosado en paramentos verticales mediante placas de Glasbord con perfiles de unión y perfil sanitario de medida caña.
- Equipo de extinción de incendios específico cuadro eléctrico. 6 kg polvo ABC

Almacén desechable y cuarto máquinas

- Panelado registrable en la pared trasera de la zona de office y almacén de espesor de 30 mm. que aísla la zona de conductos irregular y de difícil limpieza.
- Pavimento continuo con acabado liso de aplicación de resinas en multicapa con polvo de cuarzo en una superficie de 40 m2.
- Falso techo con placas vinílicas de 3 mm. de grosor con acabado vinílico desmontable con guía vista.
- Luminarias de doble tubo estancas en el falso techo.
- Mueble de aglomerado forrado de acero inoxidable con peto. Medidas 250x80.
- 2 estanterías de acero inoxidable con 4 estantes. Medidas 110x40x170.
- 1 termo eléctrico de 15 litros
- Aire acondicionado de 5700 frigorías para climatización de sala de máquinas.

Barra número 6. Cota 80,30 Noroeste (zona muelle carga y descarga)

- Barra con sobre mostrador
- Expositores luminosos de precio y señalización de barra + 2 TV exterior
- 4 estanterías superiores : 2 negras + 2 blancas .

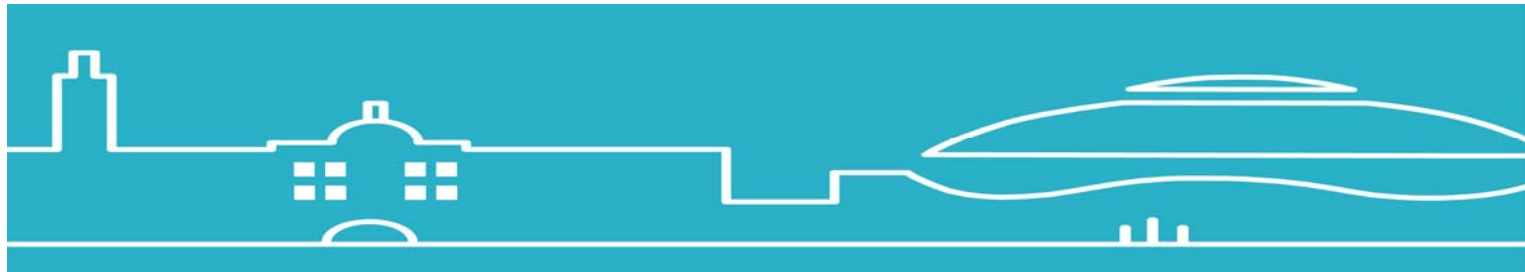

- 4 Mesas trasbarra de acero inoxidable con peto y estante inferior.
- 13 barreras de acero inoxidable, separador colas.
- Pavimento continuo con acabado liso. El pavimento de aplicación de resinas en multicapa con polvo de cuarzo.
- Remates en acero inoxidable.

Almacén de barra nº6

- Mueble encimera de acero inoxidable con fregadera de 3 senos, con estante inferior.
- Flexo y pulsador de pie en el fregadero.
- Mueble frigorífico de 4 puertas
- Dispensador de papel y jabonera.
- 1 Arcón congelador industrial (138x189x80)
- 1 Arcón frigorífico industrial (138x189x80)
- 1 Frigorífico de doble hoja vertical con motor superior
- 1 freidora industrial.
- 1 plancha de cromo sobre estructura de ruedas
- 1 campana mural con 4 filtros
- Barra de trabajo con sobre y repisa inferior de aglomerado forrado de acero inoxidable.
- 2 estanterías de acero inoxidable con 4 estantes.
- Mueble de acero inoxidable con repisa superior.
- Panelado y cerramiento construido en panel autoportante con construcción modular de paneles nervados contruïdos en chapa de acero galvanizada lacada en blanco por ambas caras, liso y fácil de limpiar.
- Aislamiento de poliuretano inyectado de densidad 40 kh. Resistencia al fuego clase m-2 en reacción al mismo.(terra)
- Separación de la zona de cocción de la zona de almacenamiento de desechables con un panel de cerramiento en los almacenes laterales con una puerta de servicio con llave.
- Trasdosado en paramentos verticales mediante placas de Glasbord con perfiles de unión y perfil sanitario de medida caña.
- Panelado registrable en la pared trasera de la zona de office y almacén de espesor de 30 mm. que aísla la zona de conductos irregular y de difícil limpieza.
- Pavimento continuo con acabado liso de aplicación de resinas en multicapa con polvo de cuarzo en una superficie de 40 m2.
- Falso techo con placas vinílicas de 3 mm. de grosor con acabado vinílico desmontable con guía vista.
- Luminarias de doble tubo estancas en el falso techo.
- 1 termo eléctrico de 15 litros
- Aire acondicionado de 5700 frigorías para climatización de sala de máquinas.
- Equipo de extinción de incendios específico cuadro eléctrico (1 extintor 6kg ABC)






c. Elementos móviles

- 3 Carros de acero inoxidable vinilado para la venta por impulso de hot dog con sistema de ruedas giratorias, estantes reforzados, sistema de refrigeración y expositor.
- 6 Palomiteras de 12 oz.
- 6 Carros de acero inoxidable de soporte de palomiteras vinilados con tirador, 1 cajón, una puerta con paragolpes en esquinas, ruedas giratorias y 2 alas laterales con escuadras abatibles.
- 21 mostradores plegables en aluminio y encimera en inoxidable vinilado.
- 6 Biombo modular trasbarra en acero inoxidable.
- 2 Mesas de acero inoxidable con estante inferior y ruedas. Medidas 140x70x40.
- 7 walkies completos
- 44 mesas altas de 60 cm de diámetro wengué
- 16 mesas altas de 70 cm de diámetro azules
- 14 sofás plástico rojo zona chill out
- 14 Mesa terraza gris 80x80
- 47 silla texthilene negro y gris
- 11 barras frontales de 2,5 m. luminosas de estructura de hierro con instalación eléctrica
- 8 trasbarras de 2,5 m. de estructura de hierro modulares a juego con las barras frontales.
- 27 Vitrina calefactora vinilada eléctrica de 4 estantes con un par de puertas correderas en la zona de cocina y con 4 puertas abatibles de metacrilato en la zona de camareros
- Traspaleta eléctrica
- 51 TPV's
- 2 armarios para TPV y 51 fundas protectoras
- 14 expositores de bocadillos curvados mod. Simply
- 2 lavamanos portátiles



las 4

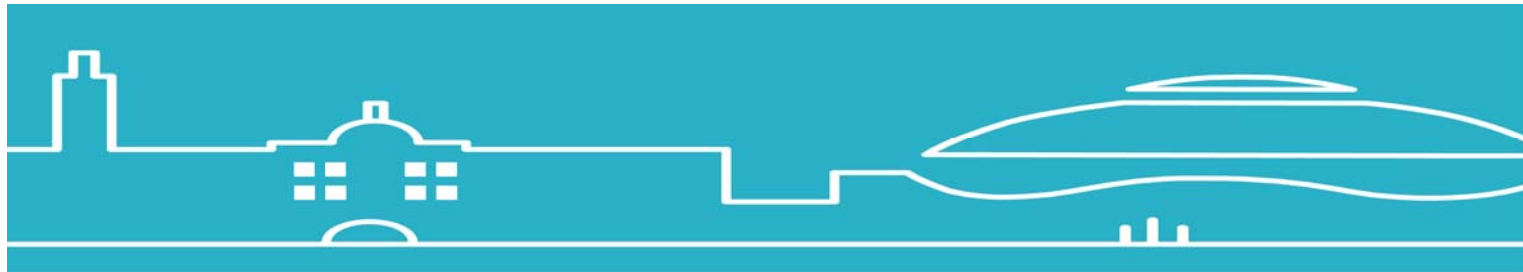


2 Restaurante Palau Sant Jordi

a) Cocina

- 1 Horno eléctrico industrial ½ cuerpo sobre estructura a medida de acero inoxidable.
- Instalación eléctrica específica horno.
- 1 Fabricador de cubitos
- 2 Armario neutro de acero inoxidable de doble puerta con ruedas. Medidas 140x70x178.
- 3 Mesas de trabajo neutras de acero inoxidable con estante inferior y cajón. Medidas 210x70x85.
- 1 mesa de trabajo neutra de acero inoxidable con estante inferior y peto.
- 1 Termoselladora de cubeta ½ GN (envasadora al vacío)
- 1 Abatidor de temperatura de capacidad 20 GN 1/1
- 1 Carro estructura p/hornos 20 GN.
- 1 unidad condensadora de la abatidor de temperatura.
- 1 cuadro eléctrico con toma de 16 A.
- 1 Horno mixto de 40 GN 1/1 con carro compatible con abatidor de temperatura, incluye extracción.
-

Bloque de cocina modular que consta de:

- o Freidora de 2 senos con doble puerta inferior
- o Mueble neutro con estante inferior de 36 cm
- o Marmita basculante
- o Plancha de hierro de 80 cm con doble puerta inferior
- o Mueble neutro con estante inferior de 40 cm
- o Cocina de gas 6 fogones con horno inferior.
- o Mueble neutro con estante inferior de 67 cm
- o Campana extractora de 460 m
- o Plancha de acero inoxidable calidad AISI-304 18/10 de 4400x1100 mm para proteger la pared sobre zona cocción.
- o Reja sumidero.
- Lavamanos de pedal con peto
- 2 muebles encimera de acero inoxidable con fregadera de un seno y grifo monomando, más balda inferior.
- 2 cámaras panelables industriales frigoríficas con estantes de polipropileno.
- 1 cámara panelable industrial congelador con estantes de polipropileno.
- Mesa de trabajo fría de acero inoxidable con 3 puertas
- Equipo de extinción de incendios específico cuadro eléctrico

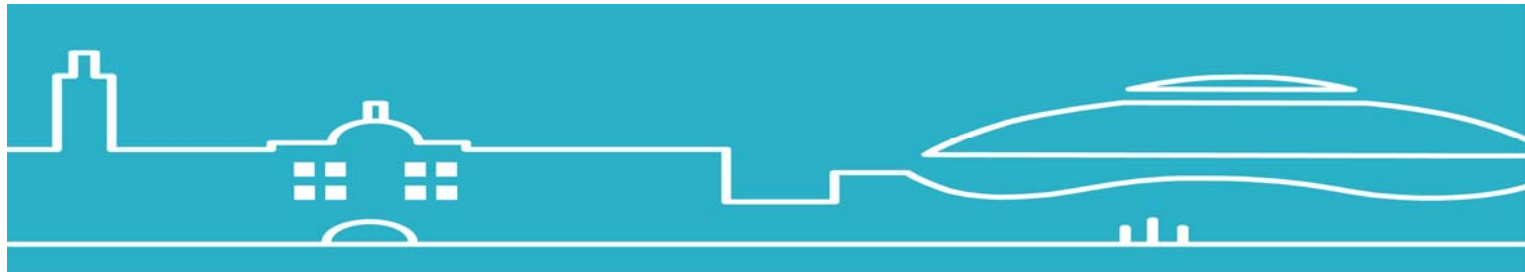

a.1 - Zona tren lavado

- 1 Mesa de acero inoxidable con peto de entrada del tren de lavado con fregadero con grifo de ducha y monomando, y agujero para desembarace.
- Tren de lavado de campana. PEQUEÑO
- 1 Mesa de acero inoxidable de salida del lavavajillas.
- 1 mueble encimera de acero inoxidable con fregadera de dos senos con accionamiento de pedal
- Cantoneras aluminio.
- Mesa de trabajo con estante superior e inferior

a.2 - Cuarto Frío

- Mesa de trabajo monobloc en forma de L con fregadero de un seno. Grifo de ducha y de pie.
- Cortina de Aire.
- Compresor de refrigeración del cuarto frío a distancia.
- Cerramiento de cristal del cuarto frío.

a.3 - Almacén


- Paramentos verticales con panel sándwich y puertas de acceso a instalaciones de aire acondicionado del Sant Jordi.
- Techo de estructura de paneles con luminarias estancas.
- Estanterías desmontables lineales de polipropileno sanitario:
 - o 2 unidades de 1045x470x1700
 - o 1 unidad de 2062x470x1700
 - o 1 unidad de 3325x470x1700
 - o 1 unidad de 3046 x470x1700


a.4 - Vestuario personal cocina

- Paramentos verticales de pladur trasdosado.

b) Comedor

- 31 mesas (80x80)
- 54 mesas (120x80)
- 193 sillas
- 2 Muebles cubertero con tolva de pan de acero inoxidable
- Mueble de self service caliente seco de 2 cubas de 3 GN 1/1 cada una, con pasabandejas de acero inoxidable y antiesputo. Acabado en negro. Medidas 344x100x90
- 6 placas cerámicas calientes.
- Lavamanos de acero inoxidable con pedal. Medidas 40x40x95
- Mueble isla buffet frío de 2 cubas de 4 GN 1/1 cada una, con pasabandejas de acero inoxidable y antiesputo. Acabado en negro. Medidas 310x75x90
- Mueble self service frío de 1 cuba para bebidas con estante superior de cristal y pasabandejas de acero inoxidable. Acabado en negro. Medidas 160x75x90
- Mueble self service con expositor frío de 3 estantes más base. Motor en la parte superior. Pasabandejas de acero inoxidable. Acabado en negro. Medidas 160x75x(90+120)

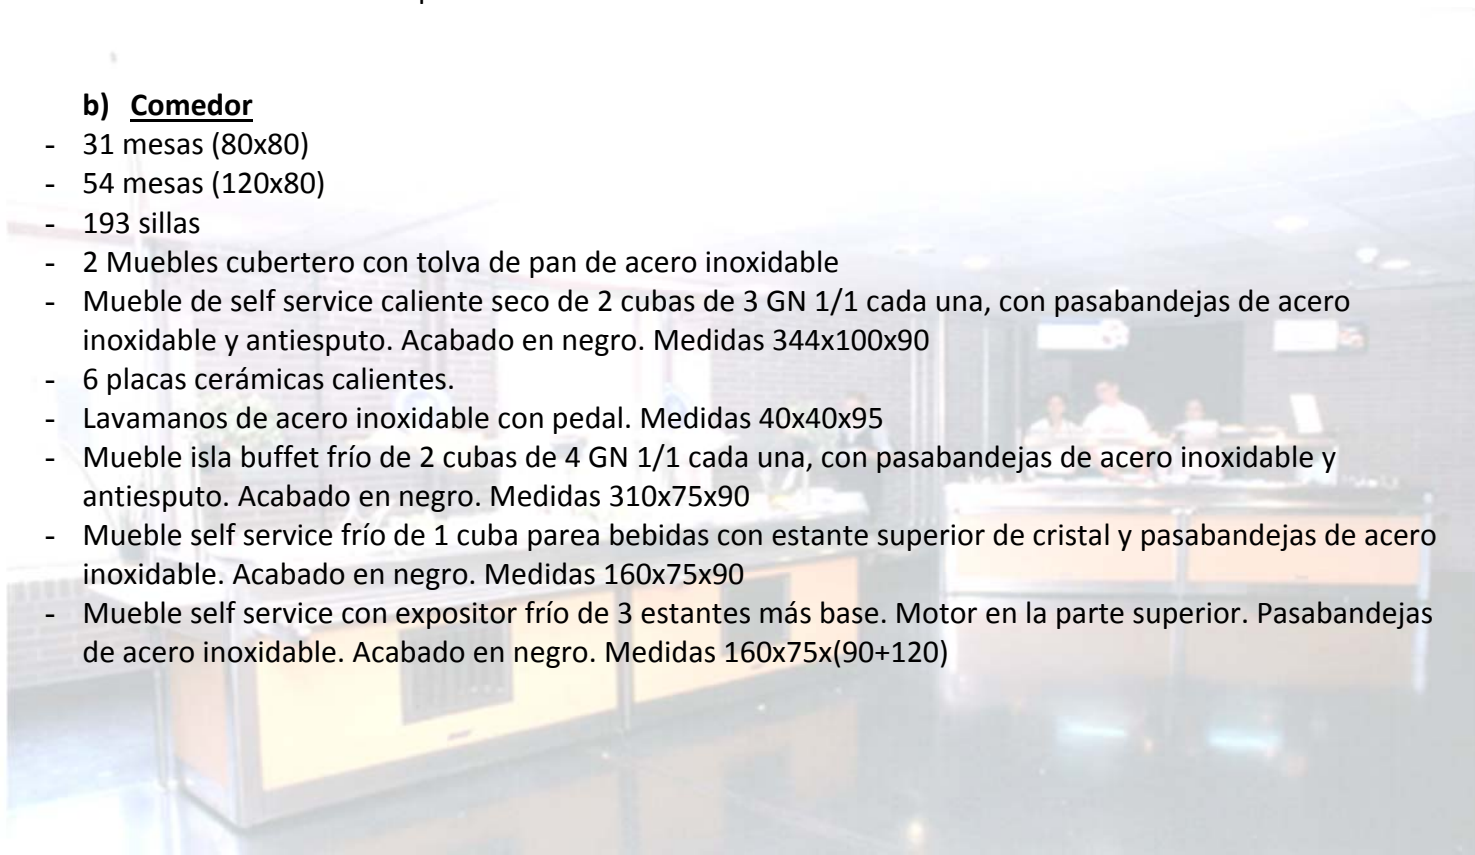

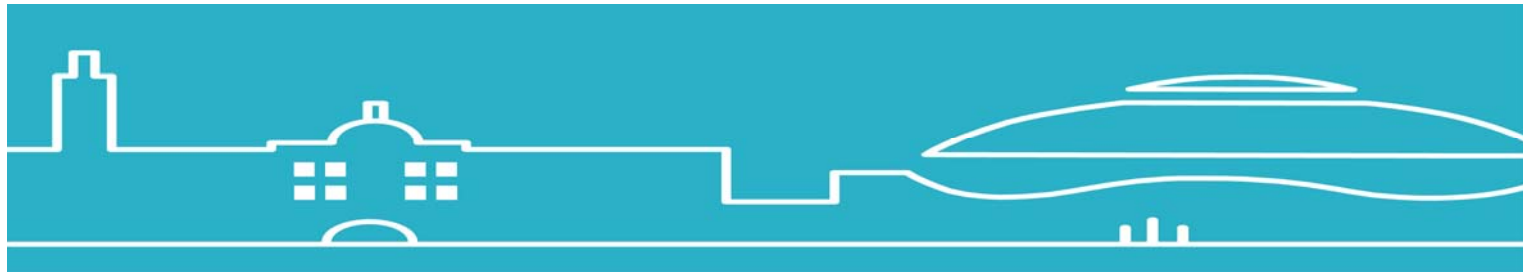

- 2 Muebles neutros con pasabandejas de acero inoxidable. Acabados en negro. Medidas 160x75x90
- 1 Mueble neutro cajera con pasabandejas de acero inoxidable a ambos lados. Acabado en negro. Medidas 120x80x90
- 2 barras separación acero inoxidable
- 1 barra separación con señalética salida

3. Almacenes y otros espacios – Palau Sant Jordi

Sala Isozaki – Palau Sant Jordi

- 1 botellero de acero inoxidable con cuatro puertas superiores 202x60x85
- 1 botellero de acero inoxidable con tres puertas superiores 153x60x85
- 1 mesa de trabajo neutra de acero inoxidable con peto y estante inferior 240x60x86
- 1 fregadero de 1 seno de acero inoxidable con escurridor y grifo monomando 140x70x85

Almacén Sala Isozaki

- 1 mueble cafetera de acero inoxidable 110x55x110
- Fregadero con escurridor y grifo monomando

Sala Gaudi – Palau Sant Jordi

- 1 botellero de acero inoxidable con cuatro puertas superiores 202x60x85
- 1 botellero de acero inoxidable con tres puertas superiores 153x60x85
- 1 mesa de trabajo neutra de acero inoxidable con peto y estante inferior 160x60x85
- 1 mesa de trabajo neutra de acero inoxidable con peto y estante inferior 180x60x86
- 1 mueble cafetera de acero inoxidable 147x60x105
- 1 fregadero de acero inoxidable con escurridor y grifo de rosca con peto 120x60x87

Almacén Sala Gaudí

- 2 lavavasos 40x43x65
- 1 fregadero de 2 senos y escurridor con grifo rosca 160x60x85.

Almacén de ambulantes (2º planta)

- 1 Cámara frigorífica industrial panelable desmontable para bebidas. Suelo reforzado. Medidas exteriores 3980x2080x2480 m
- Estanteria doble cuerpo de 4 estantes

Almacén exterior / Muelle de carga


- 1 Cámara frigorífica industrial panelable para exterior con antecámara suelo reforzado y estantes de acero inoxidable.
- Almacén de estructura metálica (2 persianas), estantes y pavimento.



CLUB MONTJUIC

- 1 Fregadero de 1 seno con grifo monomando
- 1 mesa central acero inoxidable ovalada
- 2 estanterias

Corners: Mediterràneament / Combinats

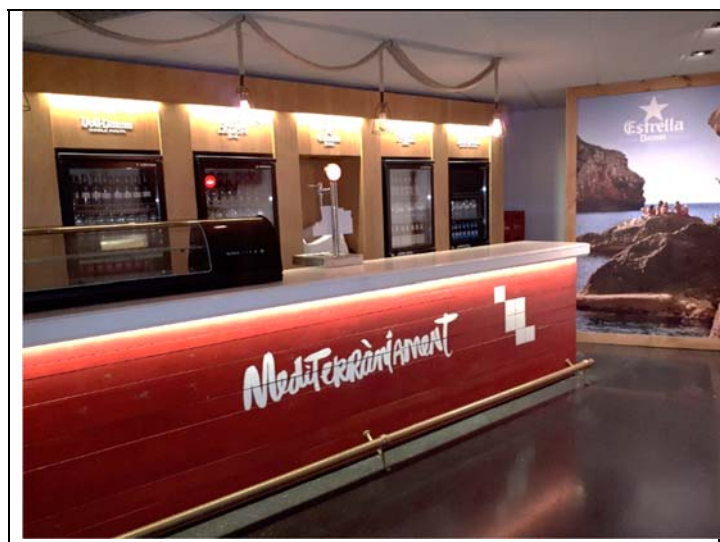


SALA CLUB EL PERIÓDICO



SALA EXPERIENCE (SANT JORDI CLUB)



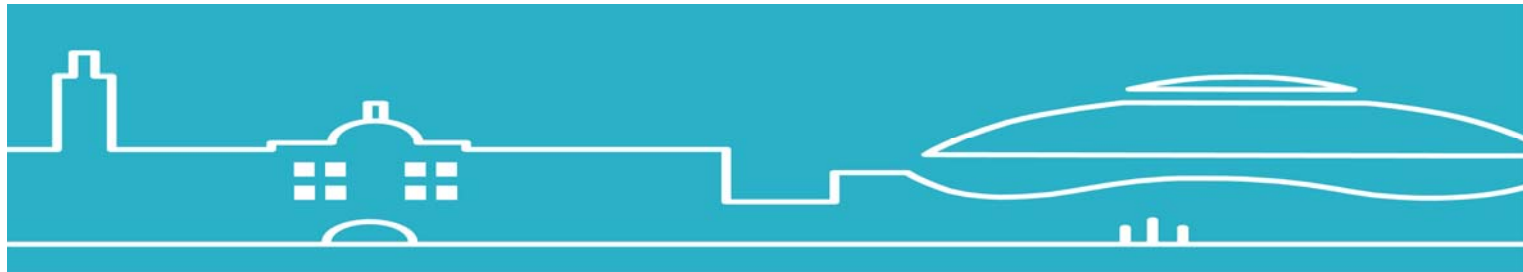

4. Puntos fijos de Restauración Público – Estadi Olímpic de Montjuïc Lluís Companys

Barra número 201. Cota 98 Tribuna Sud

- Mesa de trabajo de acero inoxidable con balda inferior y peto 10 cm. Medidas: 200x60x84.
- Mueble blanco.
- Cierre de persianas.
- 1 fregadero de 2 senos y escurridor con grifo monomando y estructura de hierro 120x50x85.
- 2 TV para listas de precio

Barra número 202. Cota 98 Tribuna Norte

- Mesa de trabajo de acero inoxidable con balda inferior y peto 10 cm. Medidas: 200x60x84.
- Mesa de trabajo de formica.
- Cierre de persianas.
- 1 fregadero de 2 senos y escurridor con grifo monomando y estructura de hierro 120x50x85.
- 2 TV para listas de precio

Barra número 205. Cota 98 Nordeste

- Mesa de trabajo de acero inoxidable con balda inferior y peto 10 cm. Medidas: 200x60x84.
- 1 fregadero de 2 senos y escurridor con grifo monomando y estructura de hierro 120x50x85.
- Cierre de persianas.
- 2 estructuras luminosas para listas de precio de 88x44.

Barra número 206. Cota 98 Lateral Norte


- 1 sobre de trabajo en formica.
- 1 fregadero de acero inoxidable de 2 senos con grifo monomando y estructura de hierro 80x45.
- Cierre de persianas.
- 1 estructura luminosa para listas de precio de 88x44.

Barra número 207. Cota 98 Lateral Centro

- 2 Mesas de trabajo de acero inoxidable con balda inferior y peto 10 cm. Medidas: 200x60x84.
- 1 fregadero de acero inoxidable de 1 seno con grifo rosca y estructura de hierro 60x50x90.
- Cierre de persianas.
- 1 estructura luminosa para listas de precio de 88x44.

Barra número 208. Cota 98 Lateral Sur

- 1 sobre de trabajo en formica.
- 1 fregadero de acero inoxidable de 2 senos con grifo rosca y estructura de hierro 80x45.
- Cierre de persianas.
- 1 estructura luminosa para listas de precio de 88x44.

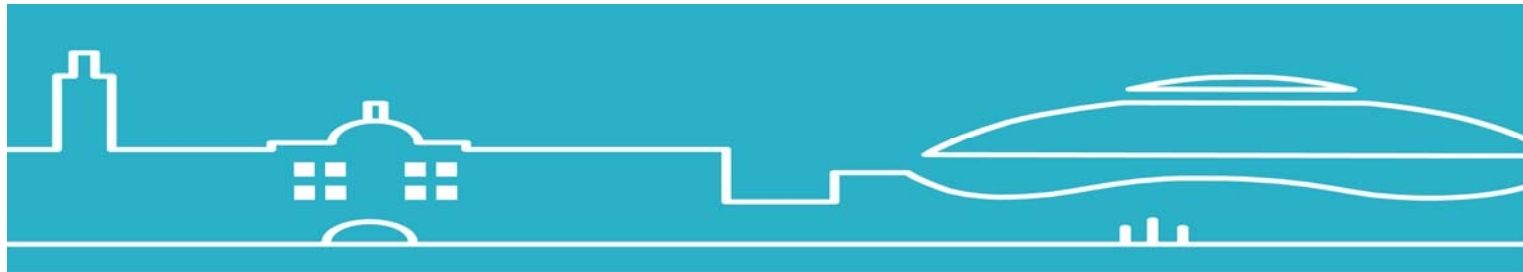

Barra número 210. Cota 98 Sureste

- 1 Mesas de trabajo de acero inoxidable con balda inferior y peto 10 cm. Medidas: 200x60x84.
- Armario calentador vertical 70x85x205.
- 1 fregadero de acero inoxidable de 2 senos con escurridor y grifo, estructura de hierro 135x55x85.
- 2 estructura luminosa para listas de precio de 88x44.
- Cierre de persianas.

Barra número 211. Cota 98 Sureste

- Armario calentador vertical 70x85x205.
- 1 Mesa de trabajo de acero inoxidable con balda inferior y peto 10 cm. Medidas: 100x60x84.
- 1 Mesa de trabajo de acero inoxidable con balda inferior y peto 10 cm. Medidas: 250x70x84.
- 1 fregadero de acero inoxidable de 2 senos con escurridor y grifo rosca y estructura de hierro 135x55x85.
- 2 estructura luminosa para listas de precio de 88x44.
- Cierre de persianas.
- 3 Vitrinas expositor caliente de pizza.

Barra número 301, 302, 303, 304, 305, 306, 307, 308, 309, 310, 311, 312, 313, 314. Cota 100

- Vacía

Barra número 401. Cota 105

- 1 Mesas de trabajo de acero inoxidable con balda inferior y peto 10 cm. Medidas: 200x60x84.
- 1 fregadero de acero inoxidable de 1 senos y grifo rosca y estructura de hierro 60x50x90.
- Bomba de desagüe.
- Cierre de persianas.

Barra número 402. Cota 105


- 1 Calentador de bocadillos 49x42x42.
- 1 fregadero de acero inoxidable de 1 senos y grifo rosca y estructura de hierro 60x50x90.
- Bomba desagüe
- Cierre de persianas

Barra número 403. Cota 105

- 1 Mesas de trabajo de acero inoxidable con balda inferior y peto 10 cm. Medidas: 200x70x84.
- 1 fregadero de 1 seno en fórmica incrustado 46x44.
- 3 estantes superiores inclinados en fórmica blanca 76x33.
- 2 estantes de fórmica gris de 150x32.
- 1 estructura luminosa para listas de precio de 88x44.
- Cierre de persianas.

Barra número 404. Cota 105

- 1 Mesas de trabajo de acero inoxidable con balda inferior y peto 10 cm. Medidas: 200x70x84.
- 1 fregadero de 1 seno en fórmica incrustado 46x44.

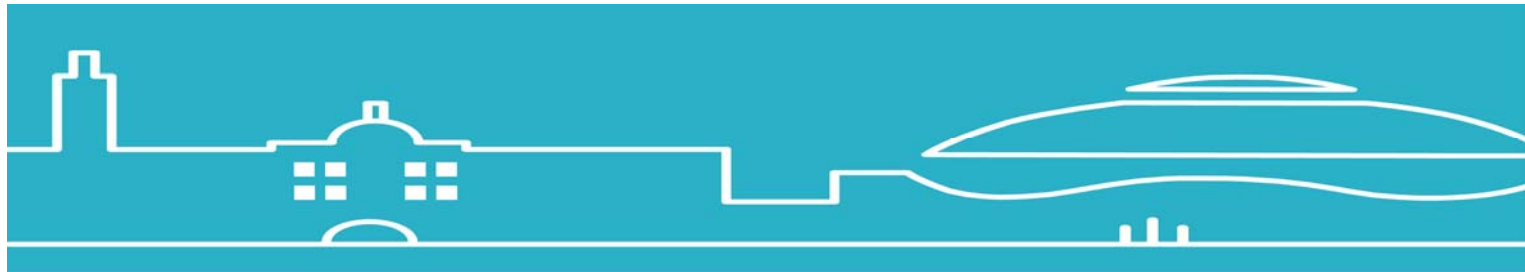

- 2 estantes superiores inclinados en fórmica blanca 150x32.
- 2 estantes superiores inclinados de fórmica gris de 150x32.
- 1 estructura luminosa para listas de precio de 88x44.
- Cierre de persianas.

Almacenes

Almacén 205-206

Almacén 206b

- 14planchas

Office Palco

- 1 mesa alta azul 70 cm de diámetro.
- 8 mesas altas wengué de 60 cm de diámetro.

Almacén 302-303

- 6 Calentadores de bocadillos 49x42x42.

Almacén 308-309


- 4 Calentador de bocadillos 49x42x42.

Almacén 400

- Almacén construido con paredes de pladur.
- 2 Máquinas de palomitas
- 5 silla texthilene negro y gris

Almacén túnel

- 1 mesa con fregadero de 1 seno y grifo monomando y estante inferior. Medidas 180x80x90.
- 1 tolva de pan de acero inoxidable

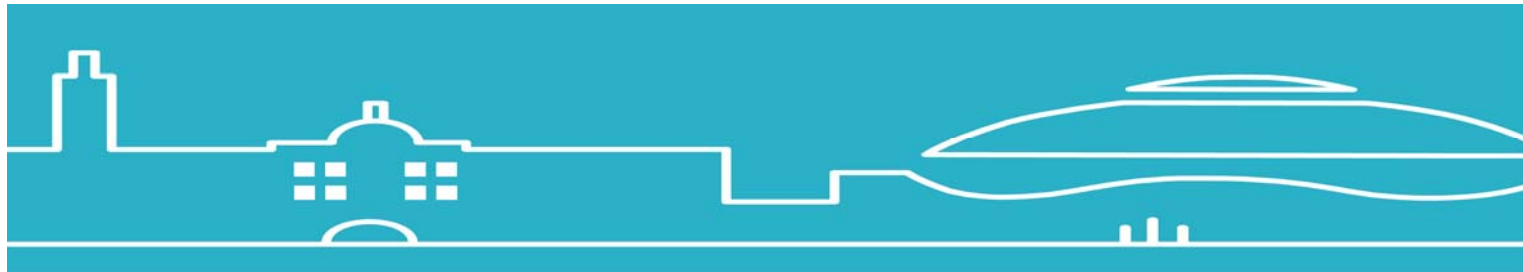

5. Restaurante Estadi Olímpic de Montjuïc Lluís Companys


Café OLÍMPIC

5.1 - Cocina

- Campana extractora 7,23 m
- Cocina de 6 fuegos con horno inferior y puerta con peto. Medidas: 120x90x85
- Panel de acero inoxidable en pared de la zona de cocción
- Freidora 1 cuerpo 40x90x85
- Cocina abatible
- Mueble neutro de acero inoxidable con estante inferior. Medidas 40x90x85
- Horno industrial 5 GN 1/1 100X90X75
- Estructura de acero inoxidable de soporte de horno. Medidas 96x72x87
- Plancha de hierro sobre soporte de acero inoxidable con 2 puertas. Medidas 80x90x85
- Fregadero de un seno y escurridor con grifo monomando. Medidas 120x60x85
- Lavamanos con grifo a pedal. Medidas 50x50x87
- Mesa de trabajo acero inoxidable con balda inferior. Medidas 80x90x85
- Mesa de trabajo frigorífica de acero inoxidable con 3 puertas y fregadero incorporado de 1 seno.
- Mesa de trabajo neutra de acero inoxidable con balda inferior y peto. Medidas 200x60x85
- Mesa de trabajo frigorífica de acero inoxidable de tres puertas y peto. Medidas 200x60x85
- Mesa de trabajo neutra con 2 estantes. Medida 147x30x91
- Mesa de trabajo neutra con 3 puertas y peto. Medidas 200x60x90
- Cámara industrial frigorífica. Medidas 165x205x210
- Techo desmontable vinílico con perfilera de aluminio.

5.2 - Barra y Self Service

- Línea de self service que se compone de:
 - o Mueble entrada self con 2 estantes inclinados 160x70x85
 - o Baño maría seco de 5 GN 1/1 con dos estantes superiores 176x61
 - o Lámparas infrarrojas
 - o Termostato de 90º C para baño maría
 - o Base fría con 2 estantes superiores 176x61
 - o Vitrina expositora sobremesa con puerta frontal y trasera de 63x70x117
 - o Estructura de mármol y madera con acabado en negro
 - o Deslizador de bandejas de acero inoxidable.
- Mesa acero inoxidable con un estante apoyo platos. Medidas 120x70x85
- Botellero de carga superior con 4 puertas y peto. Medidas 202x60x82
- Campana extractora de 90x90
- Barra de bar con estructura de madera acabada en negro y barra de madera.
- Mesa de trabajo refrigerada de acero inoxidable con 3 puertas y fregadero incorporado y grifo de pedal. Medidas 200x60x85
- Mesa de trabajo neutra de acero inoxidable con dos estantes.
- Mueble trasbarra frigorífico de acero inoxidable con peto, 2 puertas y 1 cajón.
- Mesa de trabajo con 2 estantes y peto. Medidas 40x60x85

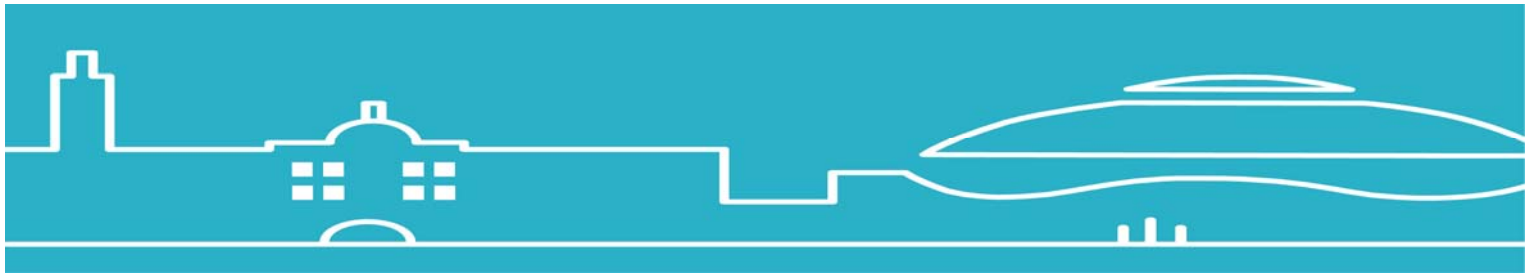

- 2 Mesas neutras con 1 puerta, 3 cajones y 1 estante. Medidas 147x60x104
- Mueble neutro con un estante. Medidas 98x30x85
- Sandwichera industrial
- Lavamanos
- Elementos ornamentales en pared (Anillas Olímpicas y Mural de l'Estadi)

5.3 -Zona Almacén

- Frigorífico panelable industrial con estantes de polipropileno. Medidas 165x120x210
- Congelador panelable industrial de polipropileno. Medidas 135x170x210
- Dispositivo de alarma y alumbrado de auxilio específico para congelador

5.4 - Zona desbarace/limpieza

- 1 Tren de lavado
- Mesa entrada lavavajillas con peto. Medidas 112x80x89
- Mesa de salida de lavavajillas con un fregadero de un seno con peto y grifo de ducha. Medidas 110x80x89
- Equipo de extinción de incendios específico cuadro eléctrico

5.5 - Zona cliente/comedor

- Zócalo inox interior zona autoservicio
- 2 Carros desbarazador de acero inoxidable. Medidas 60x60x105
- 45 Sillas naranjas
- 12 Taburetes alto naranja
- 3 TV Samsung
- 3 aires acondicionados inverter
- Barra en forma de L (2 elementos que juntos hacen una L) . Medidas 533x584 de largo 59 de ancho y 111 de alto
- 7 focos
- 15 Mesas de cafetería de sobre werzalite negro de 70x70

5.6 - Terraza

- 10 Mesas Terraza Gris 80x80
- 40 Silla texthilene negro y gris





6. Bar Explanada Anella Olímpica (LA GUINGUETA)

- Contramostrador refrigerado de 3 puertas con cajón
- Vitrina expositora refrigerada
- Sandwichera industrial
- Lavavasos





ANNEX 4:

Model de certificació mensual

ANNEX 4.a. Certificat Mensual Canon BSM

CENTRE	PRODUCCIÓ	CANON %	IMPORT CANON
--------	-----------	---------	--------------

ESTADI OLIMPIC RESTAURANT

Olympic Sport's + Puerta Maratón		XX,XX %	
Olympic Sport's Menjars		19%	
Vending		XX,XX %	
La tasca		XX,XX %	
Altres			
Total	0,00		0,00

ESTADI OLIMPIC - ACTES

	PRODUCCIÓ	CANON %	IMPORT CANON
Recaptació bars públic - Events		XX,XX %	
Factures		XX,XX %	
Altres			
Total	0,00		0,00

PALAU SANT JORDI - RESTAURANT

	PRODUCCIÓ	CANON %	IMPORT CANON
BSM		0%	
Empreses col·laboradores		10%	
Carrer		19,0%	
Factures		XX,XX %	
Altres			
Total	0,00		0,00



	PRODUCCIÓ	CANON %	IMPORT CANON
<i>PALAU SANT JORDI - ACTES</i>			
Recaptació bars públic - Events		XX,XX %	
Factures		XX,XX %	
Altres			
Total	0,00		0,00
<i>SANT JORDI CLUB - ACTES</i>			
	PRODUCCIÓ	CANON %	IMPORT CANON
Recaptació bars públic - Events		XX,XX %	
Factures		XX,XX %	
Altres			
Total	0,00		0,00
<i>ESPLANADA ANELLA - OLÍMPICA</i>			
Recaptació bars públic - Events		XX,XX %	
Factures		XX,XX %	
Altres			
Total	0,00		0,00
TOTAL	0,00		0,00

[illegible]

ANNEX 4. c. Certificació Vendes productes/actes

Nom Acte:
Instal·lació
Data Acte:

Nom Acte:
Instal·lació
Data Acte:

PRODUCTE	TOTAL UNITATS
Aigua amb gas 250 ml	AGUES
Aigua petita	
.....	
Cervesa sense alcohol	CERVESES
Cervesa llauna	
Cervesa petita	
Cervesa gran	
.....	
REFRESCOS	
Nestea	
Aquarius	
Bautis	
Begudes energètiques	
Tònica	
Coca Cola Light pet 500 ml	
Coca Cola Pet 500 ml	
Coca Cola Zero Pet 500 ml	
Suc bnc 200 ml	
Suc taronja natural	
Fanta llimona Pet 500	
Fanta taronja Pet 500	
.....	
SNACKS I GELATS	
Gelats	
Crispetes grans	
Crispetes petites	
Patates Chip	
Bolleria	
Chuches	
.....	
ENTREPANS I MENÚS	
Entrepà franktut	
Entrepà formatge	
Entrepà bacon	
Entrepà llom	
Entrepà truita	
Hamburguesa	
Amantides	
Patates braves	
Bikini	
Hot dog	
Mini ibéric	
.....	
CAFES	
Cafè amb llet	
Cafè	
Infusions	
Infusions amb llet	
.....	
ALTRES	
.....	

PRODUCTE	TOTAL UNITATS
Aigua amb gas 250 ml	AGUES
Aigua petita	
.....	
Cervesa sense alcohol	CERVESES
Cervesa llauna	
Cervesa petita	
Cervesa gran	
.....	
REFRESCOS	
Nestea	
Aquarius	
Bautis	
Begudes energètiques	
Tònica	
Coca Cola Light pet 500 ml	
Coca Cola Pet 500 ml	
Coca Cola Zero Pet 500 ml	
Suc bnc 200 ml	
Suc taronja natural	
Fanta llimona Pet 500	
Fanta taronja Pet 500	
.....	
SNACKS I GELATS	
Gelats	
Crispetes grans	
Crispetes petites	
Patates Chip	
Bolleria	
Chuches	
.....	
ENTREPANS I MENÚS	
Entrepà franktut	
Entrepà formatge	
Entrepà bacon	
Entrepà llom	
Entrepà truita	
Hamburguesa	
Amantides	
Patates braves	
Bikini	
Hot dog	
Mini ibéric	
.....	
CAFES	
Cafè amb llet	
Cafè	
Infusions	
Infusions amb llet	
.....	
ALTRES	
.....	

PRODUCTE	TOTAL UNITATS
Aigua amb gas 250 ml	AGUES
Aigua petita	
.....	
Cervesa sense alcohol	CERVESES
Cervesa llauna	
Cervesa petita	
Cervesa gran	
.....	
REFRESCOS	
Nestea	
Aquarius	
Bautis	
Begudes energètiques	
Tònica	
Coca Cola Light pet 500 ml	
Coca Cola Pet 500 ml	
Coca Cola Zero Pet 500 ml	
Suc bnc 200 ml	
Suc taronja natural	
Fanta llimona Pet 500	
Fanta taronja Pet 500	
.....	
SNACKS I GELATS	
Gelats	
Crispetes grans	
Crispetes petites	
Patates Chip	
Bolleria	
Chuches	
.....	
ENTREPANS I MENÚS	
Entrepà franktut	
Entrepà formatge	
Entrepà bacon	
Entrepà llom	
Entrepà truita	
Hamburguesa	
Amantides	
Patates braves	
Bikini	
Hot dog	
Mini ibéric	
.....	
CAFES	
Cafè amb llet	
Cafè	
Infusions	
Infusions amb llet	
.....	
ALTRES	
.....	

PRODUCTE	TOTAL UNITATS
Aigua amb gas 250 ml	AGUES
Aigua petita	
.....	
Cervesa sense alcohol	CERVESES
Cervesa llauna	
Cervesa petita	
Cervesa gran	
.....	
REFRESCOS	
Nestea	
Aquarius	
Bautis	
Begudes energètiques	
Tònica	
Coca Cola Light pet 500 ml	
Coca Cola Pet 500 ml	
Coca Cola Zero Pet 500 ml	
Suc bnc 200 ml	
Suc taronja natural	
Fanta llimona Pet 500	
Fanta taronja Pet 500	
.....	
SNACKS I GELATS	
Gelats	
Crispetes grans	
Crispetes petites	
Patates Chip	
Bolleria	
Chuches	
.....	
ENTREPANS I MENÚS	
Entrepà franktut	
Entrepà formatge	
Entrepà bacon	
Entrepà llom	
Entrepà truita	
Hamburguesa	
Amantides	
Patates braves	
Bikini	
Hot dog	
Mini ibéric	
.....	
CAFES	
Cafè amb llet	
Cafè	
Infusions	
Infusions amb llet	
.....	
ALTRES	
.....	

* Relació de producte merament enunciativa, no limitativa. La certificació de venda ha de relacionar tots el productes servits agrupats en aquests grups.



ANNEX 4.d. Certificació Vendes productes/Bar Permanent Estadi

MES:

PRODUCTE	TOTAL UNITATS
AIGUES	
Aigua amb gas 250 ml	
Aigua petita	
....	
CERVESES	
Cervesa sense alcohol	
Cervesa llauna	
Cervesa petita	
Cervesa gran	
....	
REFRESCOS	
Nestea	
Aquarius	
Batuts	
Begudes energètiques	
Tònica	
Coca Cola Light pet 500 ml	
Coca Cola Pet 500 ml	
Cola Cola Zero Pet 500 ml	
Suc bric 200 ml	
Suc taronja natural	
Fanta llimona Pet 500	
Fanta taronja Pet 500	
....	
SNACKS I GELATS	
Gelats	
Crispetes grans	
Crispetes petites	
Patates Chip	
Bolleria	
Chuches	
...	
ENTREPANS I MENÚS	
Entrepà frankfurt	
Entrepà formatge	
Entrepà bacon	
Entrepà llom	
Entrepà truita	
Hamburguesa	



Amanides	
Patates braves	
Bikini	
Hot dog	
Mini Ibèric	
.....	
CAFES	
Cafè amb llet	
Cafè	
Infusions	
Infusions amb llet	
.....	
ALTRES	
.....	

*** Relació de producte merament enunciativa, no limitativa.**

La certificació de venda ha de relacionar tots el productes servits agrupats en aquests grups.



ANNEX 4.d. Certificació Vendes productes/Bar Permanent Esplanada

MES:


PRODUCTE	TOTAL UNITATS
AIGUES	
Aigua amb gas 250 ml	
Aigua petita	
....	
CERVESES	
Cervesa sense alcohol	
Cervesa llauna	
Cervesa petita	
Cervesa gran	
....	
REFRESCOS	
Nestea	
Aquarius	
Batuts	
Begudes energètiques	
Tònica	
Coca Cola Light pet 500 ml	
Coca Cola Pet 500 ml	
Cola Cola Zero Pet 500 ml	
Suc bric 200 ml	
Suc taronja natural	
Fanta llimona Pet 500	
Fanta taronja Pet 500	
....	
SNACKS I GELATS	
Gelats	
Crispetes grans	
Crispetes petites	
Patates Chip	
Bolleria	
Chuches	
...	
ENTREPANS I MENÚS	
Entrepà frankfurt	



Entrepà formatge	
Entrepà bacon	
Entrepà llom	
Entrepà truita	
Hamburguesa	
Amanides	
Patates braves	
Bikini	
Hot dog	
Mini Ibèric	
.....	
CAFES	
Cafè amb llet	
Cafè	
Infusions	
Infusions amb llet	
.....	
ALTRES	
.....	

*** Relació de producte merament enunciativa, no limitativa.**

La certificació de venda ha de relacionar tots el productes servits agrupats en aquests grups.

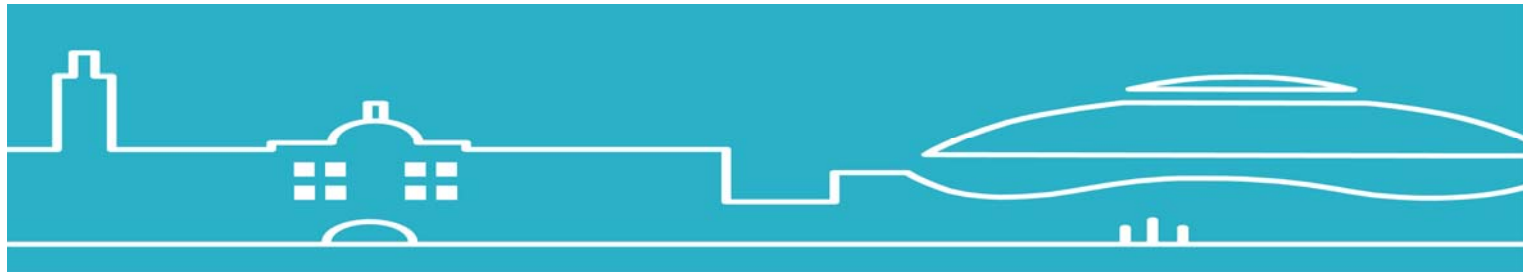

ANNEX 5:

Quadre d'exclusivitats i Patrocinis

L'Adjudicatari s'obliga a respectar i complir els compromisos i obligacions que adquireixi BSM amb tercers respecte a la venda en exclusiva i la promoció de productes de consum.

Les categories de productes de consum amb exclusiva de venda seran els següents: una marca de cervesa, una marca de cola, una d'altres refrescs, una de tònica, una de begudes isotòniques, una d'aigua mineral, una de gasoses, una de productes lactis, una de productes energètics, una de suc, una de gelats, una de caldos, una de cafès, una de "snacks" salats i dolços, una de xiclets, caramels i laminadures, una marca de vins i una marca de cava.

En qualsevol cas, aquestes categories són enunciatives, no restrictives o limitadores, les quals podran ser ampliades per BSM durant la vigència d'aquest contracte.

L'Adjudicatari podrà comercialitzar els productes de les categories no incloses en la relació anterior sense restriccions a una marca determinada, previ coneixement i autorització per escrit de BSM.

L'Adjudicatari podrà proposar a BSM la comercialització de productes de consum de marques determinades en règim d'exclusivitat, encara que estiguin compresos en les categories que aquesta es reserva, previ acord de les condicions amb BSM.

S'adjunta el quadre d'exclusivitat de venda de productes de les actuals marques patrocinadores dels recintes de l'Anella Olímpica amb indicació de característiques i termini de vigència. Aquest llistat podrà ser modificat al llarg de la vigència del contracte, d'acord amb els compromisos adquirits per BSM. En aquest cas, BSM ho notificarà a l'Adjudicatari, el qual quedarà obligat en relació a aquestes marques, d'acord amb el que s'estableix en aquest Plec



S.A. DAMM - Vigència fins el 25/03/20 -

Cerveeses:

- Estrella Damm
- Voll Damm
- Free Damm
- Bock Damm
- Damm Lemon
- Free Damm Lemon
- AK Damm
- Daura
- Daura Märzen
- Daura Shandy
- Inedit
- Malquerida
- Saaz
- Complot IPA Mediterránea
- Xibeca



Aigua:

- Veri sense gas
- Veri amb gas





COCA-COLA - Vigència fins el 28/02/20 -

Refrescos i suc:


- Coca Cola (original, light, zero)
- Fanta
- Sprite
- Nestea
- Royal Bliss
- Nordic Mist
- Suc: Minute Maid



CAMPO FRIO - Vigència fins el 14/05/19 -

- Hot Dogs



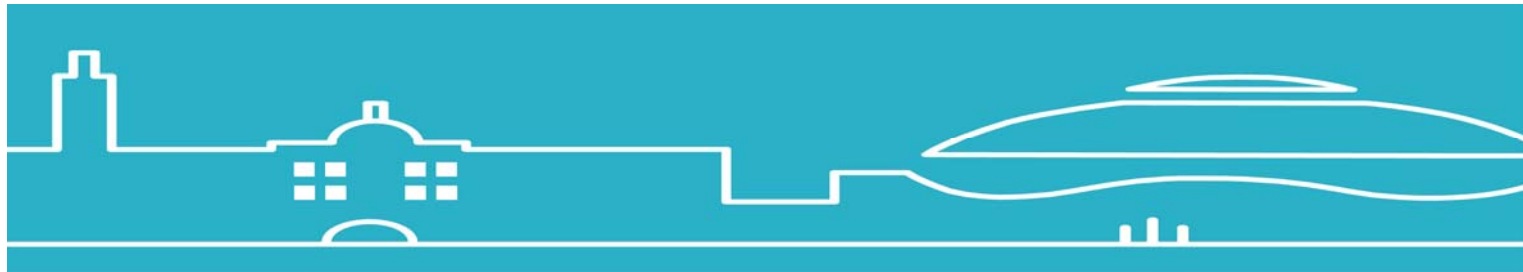

ANNEX 6

Normativa d'aplicació

Llistat de normativa d'aplicació obligatòria. El compliment d'aquesta normativa no eximeix a l'adjudicatari de complir altres normes que siguin d'aplicació.

Normativa d'àmbit estatal:

Ley 31/1995, de 8 de noviembre, de prevención de Riesgos Laborales

Código técnico de la edificación. Documento Básico de Seguridad en caso de incendio (CTE DB SI)

Código técnico de la edificación. Documento Básico de Seguridad de utilización i accesibilidad (CTE DB SUA)

Código técnico de la edificación. Documento Básico Protección frente al ruido (CTE DB HR)

Código técnico de la edificación. Documento Básico Salubridad. Higiene, salud y protección del medio ambiente (CTE DB HS)

Real Decreto 2267/2004, de 3 de diciembre, por el que se aprueba el Reglamento de seguridad contra incendios en los establecimientos industriales.

Ley 9/2014 de 9 de mayo, General de Telecomunicaciones

Real Decreto 842/2002, de 2 de agosto, Reglamento electrotécnico para baja tensión

Reglamento (CE) nº 852/2004, relativo a la higiene de los productos alimenticios.

Ley 14/1986, de 25 de abril, General de Sanidad

Ley 17/2011, de seguridad alimentaria y nutrición.

Reglamento (CE) nº 882/2004, sobre los controles oficiales (Reglamento (UE) nº 2017/625).

Real Decreto 140/2003, por el que se establecen los criterios sanitarios de la calidad del agua de consumo humano.

Reglamento (UE) nº 1169/2011, relativo a la información alimentaria facilitada al consumidor.

Tener implantado en la empresa el Sistema APPCC en base al Reglamento 882/2004

Normativa de alérgenos en base al Reglamento UE 1169 /2011

Normativa d'àmbit autonòmic:

Llei 20/2009, de 4 de desembre, de prevenció i control ambiental de les activitats.


Llei 16/2015, de 21 de juliol, de simplificació de l'activitat administrativa de l'Administració de la Generalitat de Catalunya i dels governs local de Catalunya i d'impuls de l'activitat econòmica.

Llei 11/2009, d'espectacles i activitats recreatives i Decret 112/2010, reglament recreatives

Llei 3/2010, de 18 de febrer, de prevenció i seguretat en matèria d'incendis en establiments, activitats, infraestructures i edificis.

Llei 16/2002, de 28 de juny, de prevenció contra la contaminació acústica.

Decret 135/1995, de 24 de març de desplegament de la Llei 20/1991, de 25 de novembre, de promoció de l'accessibilitat i supressió de les barreres arquitectòniques, i d'aprovació del Codi d'accessibilitat.

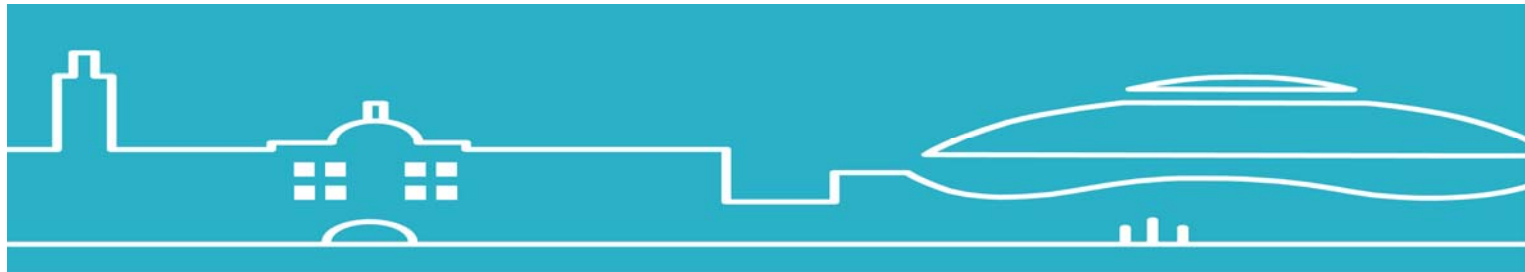

Llei 3/1998, de 27 de febrer, d'intervenció integral de l'administració ambiental.

Real Decret 210/2018 de 6 d'abril, per el que s'aprova el Programa de Prevenció i Gestió de Residus i Recursos de Catalunya.

Real Decret 3484/2000, de 29 de desembre, pel qual s'estableixen les normes d'higiene per a l'elaboració, la distribució i el comerç de menjars preparats

Normativa d'àmbit local:

Ordenança municipal de les activitats i dels establiments de concurrència pública