


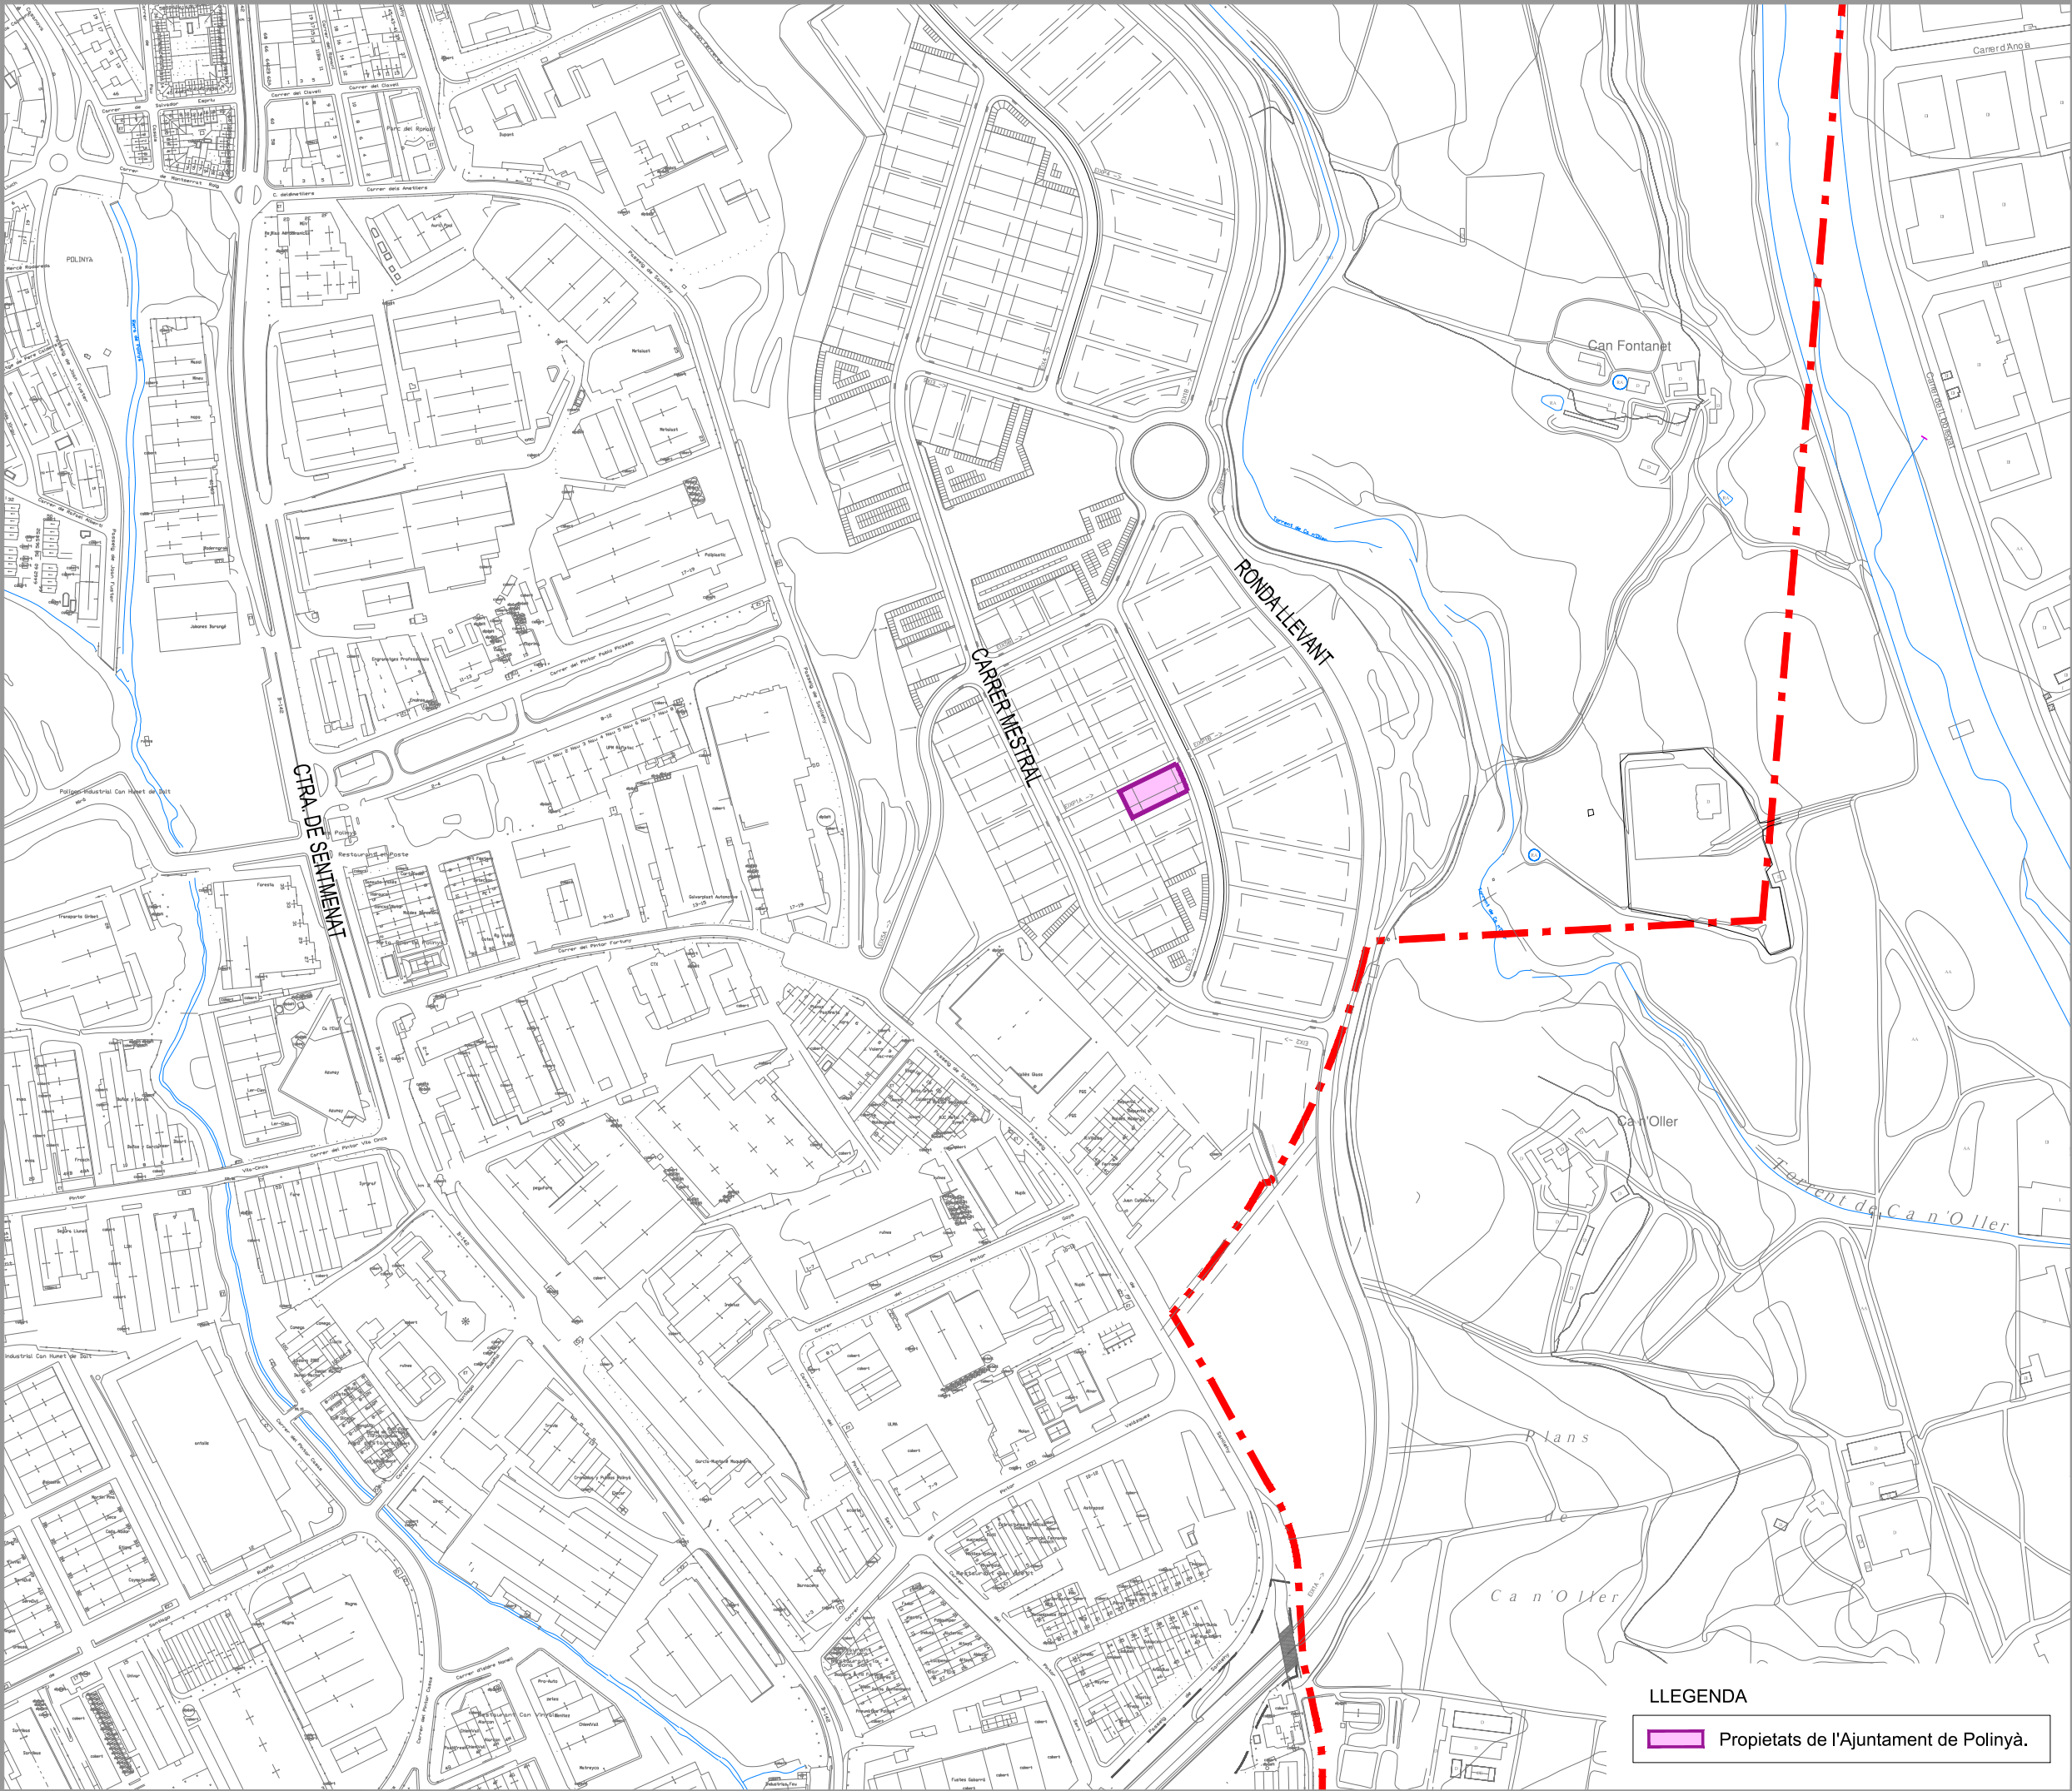

Ajuntament de Polinyà

PROPIETATS MUNICIPALS

PARCEL·LA UMA108B

PLÀNOL
EMPLAÇAMENT

EXPEDIENT
-

DATA
JUNY 2014

COL·LABORACIÓ
SERVEIS TÈCNICS

ARQUITECTE

APROVACIÓ

02

1/5000

LLEGENDA

 Propietats de l'Ajuntament de Polinyà.