
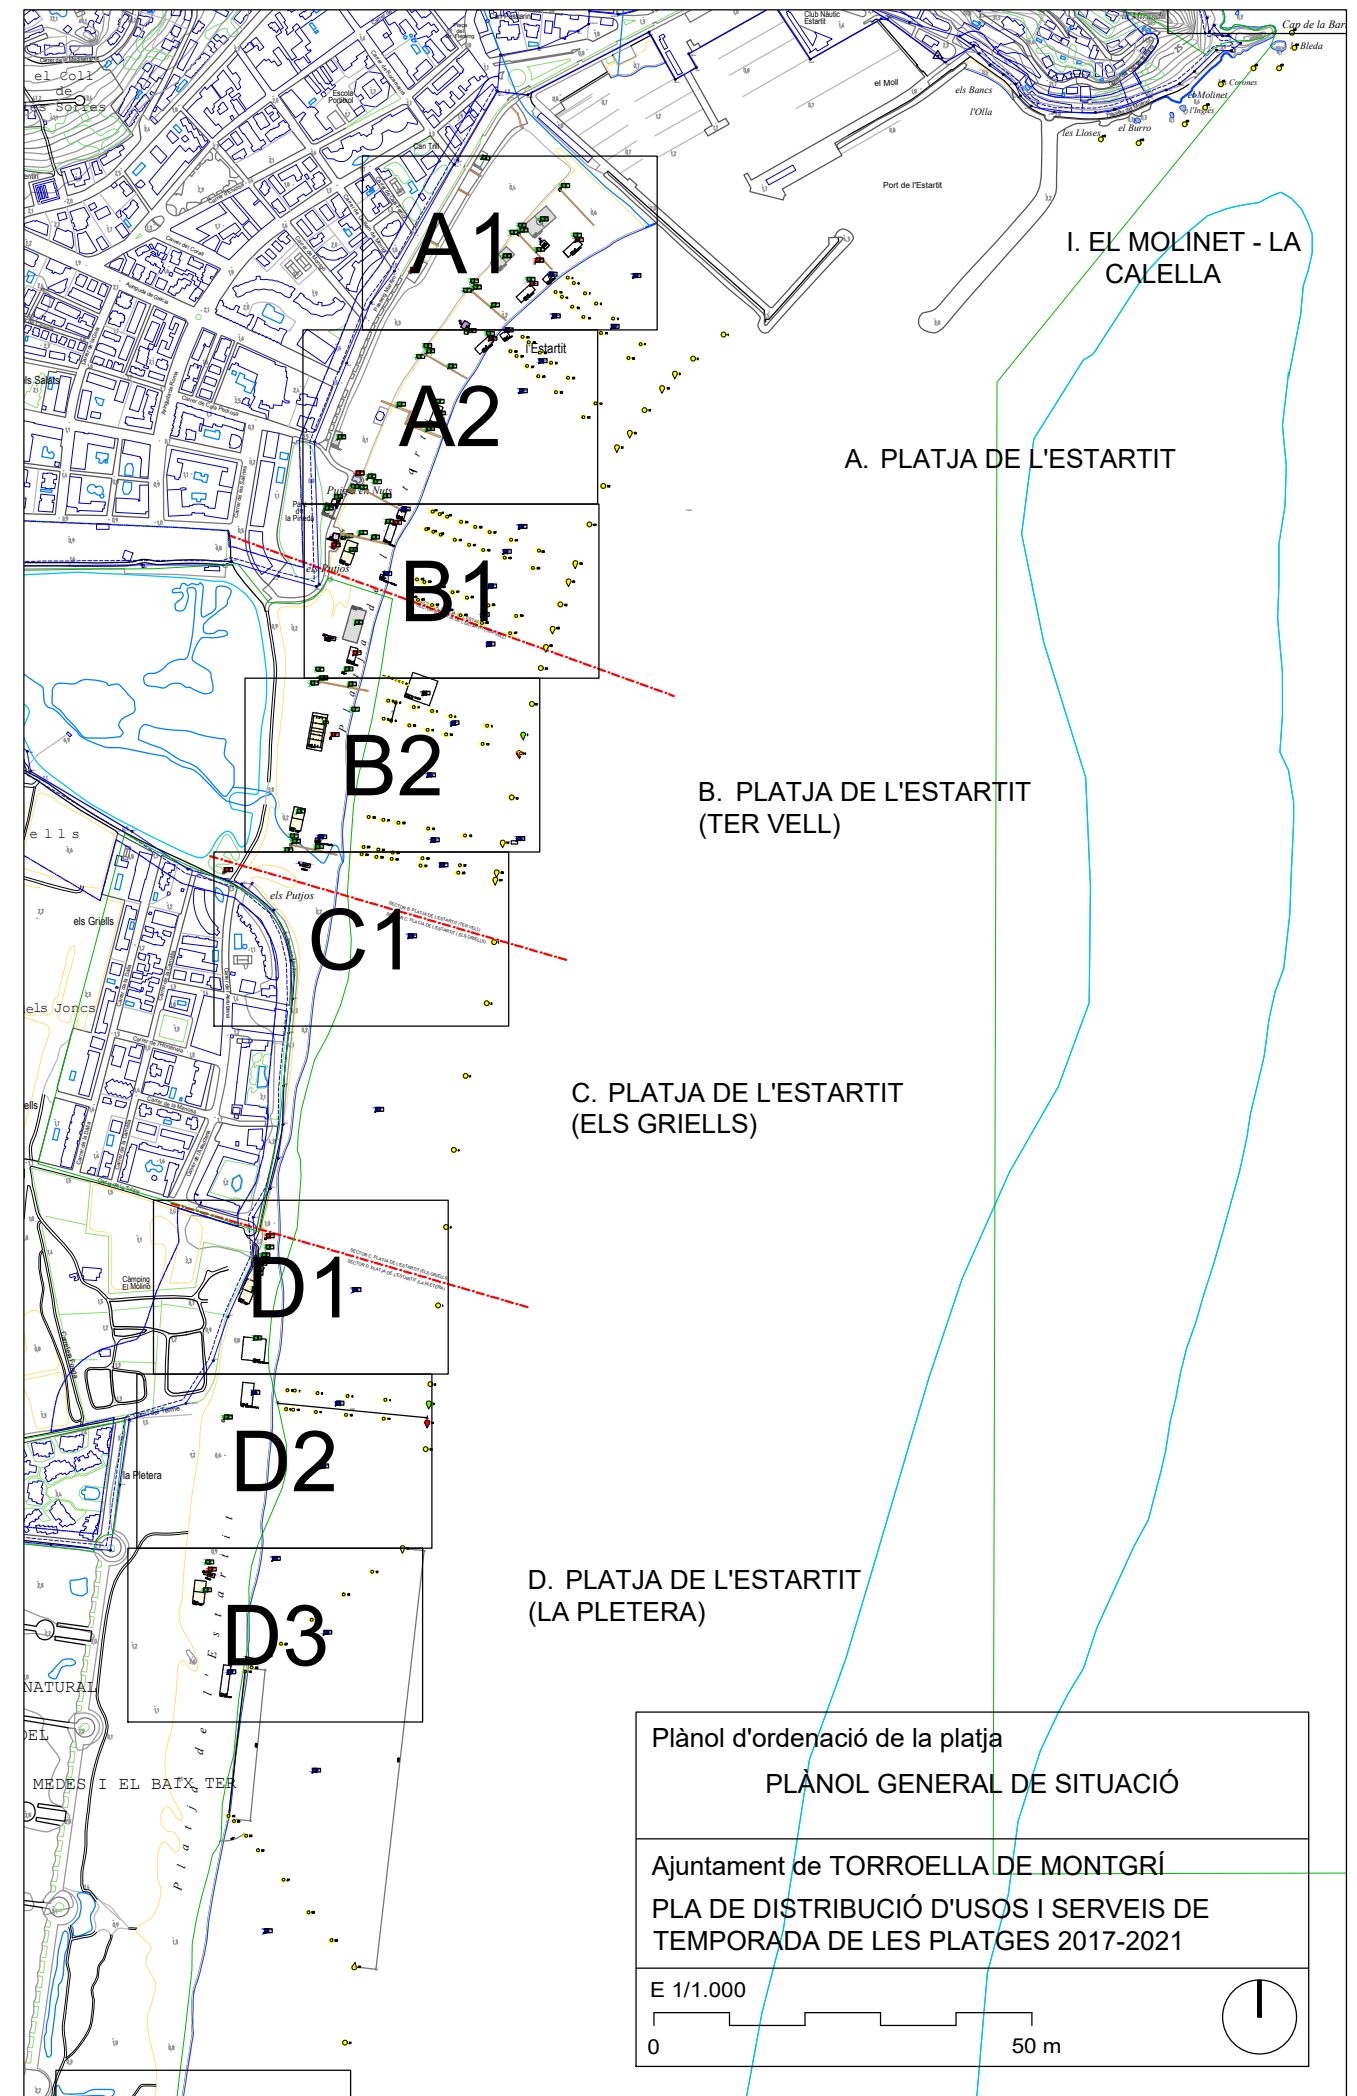
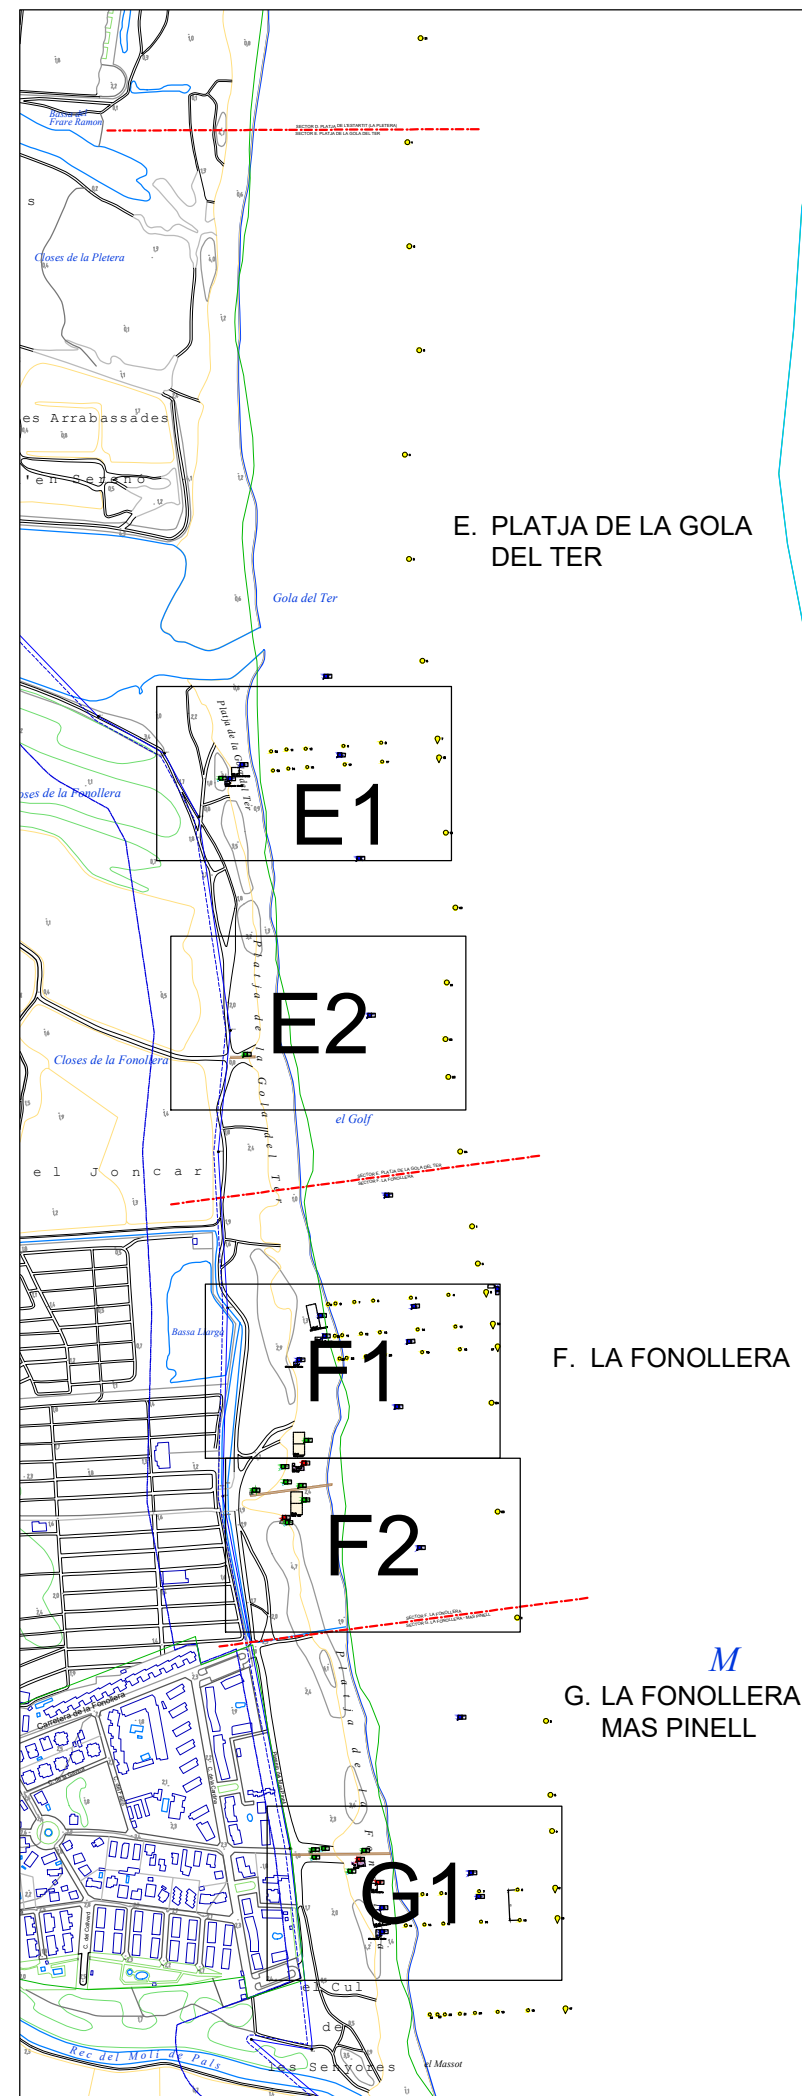
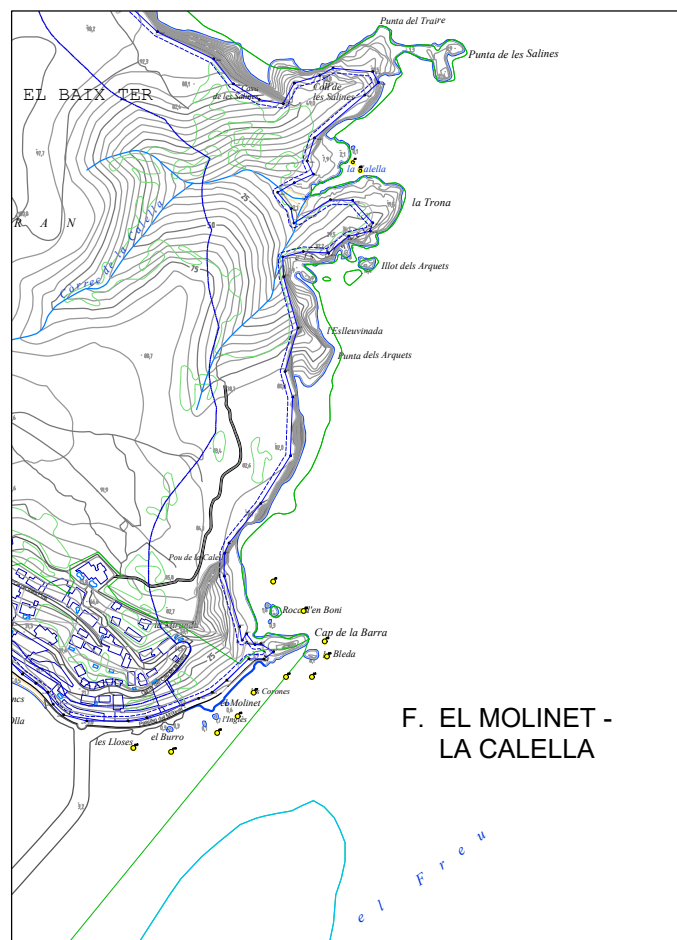
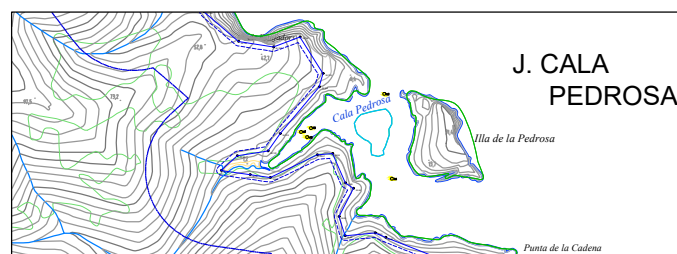
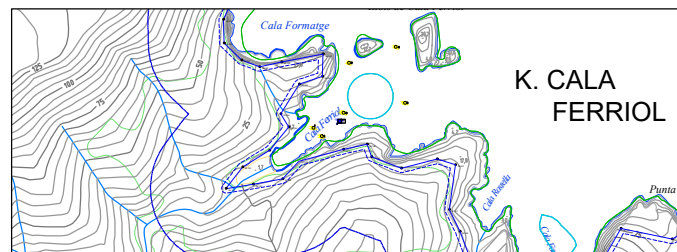


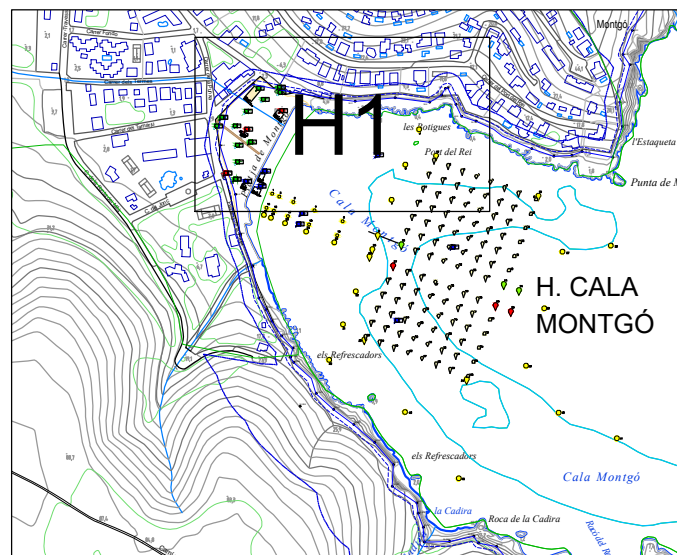

Plànol d'ordenació de la platja

PLÀNOL GENERAL DE SITUACIÓ

Ajuntament de TORROELLA DE MONTGRÍ
PLA DE DISTRIBUCIÓ D'USOS I SERVEIS DE
TEMPORADA DE LES PLATGES 2017-2021

E 1/1.000

50 m