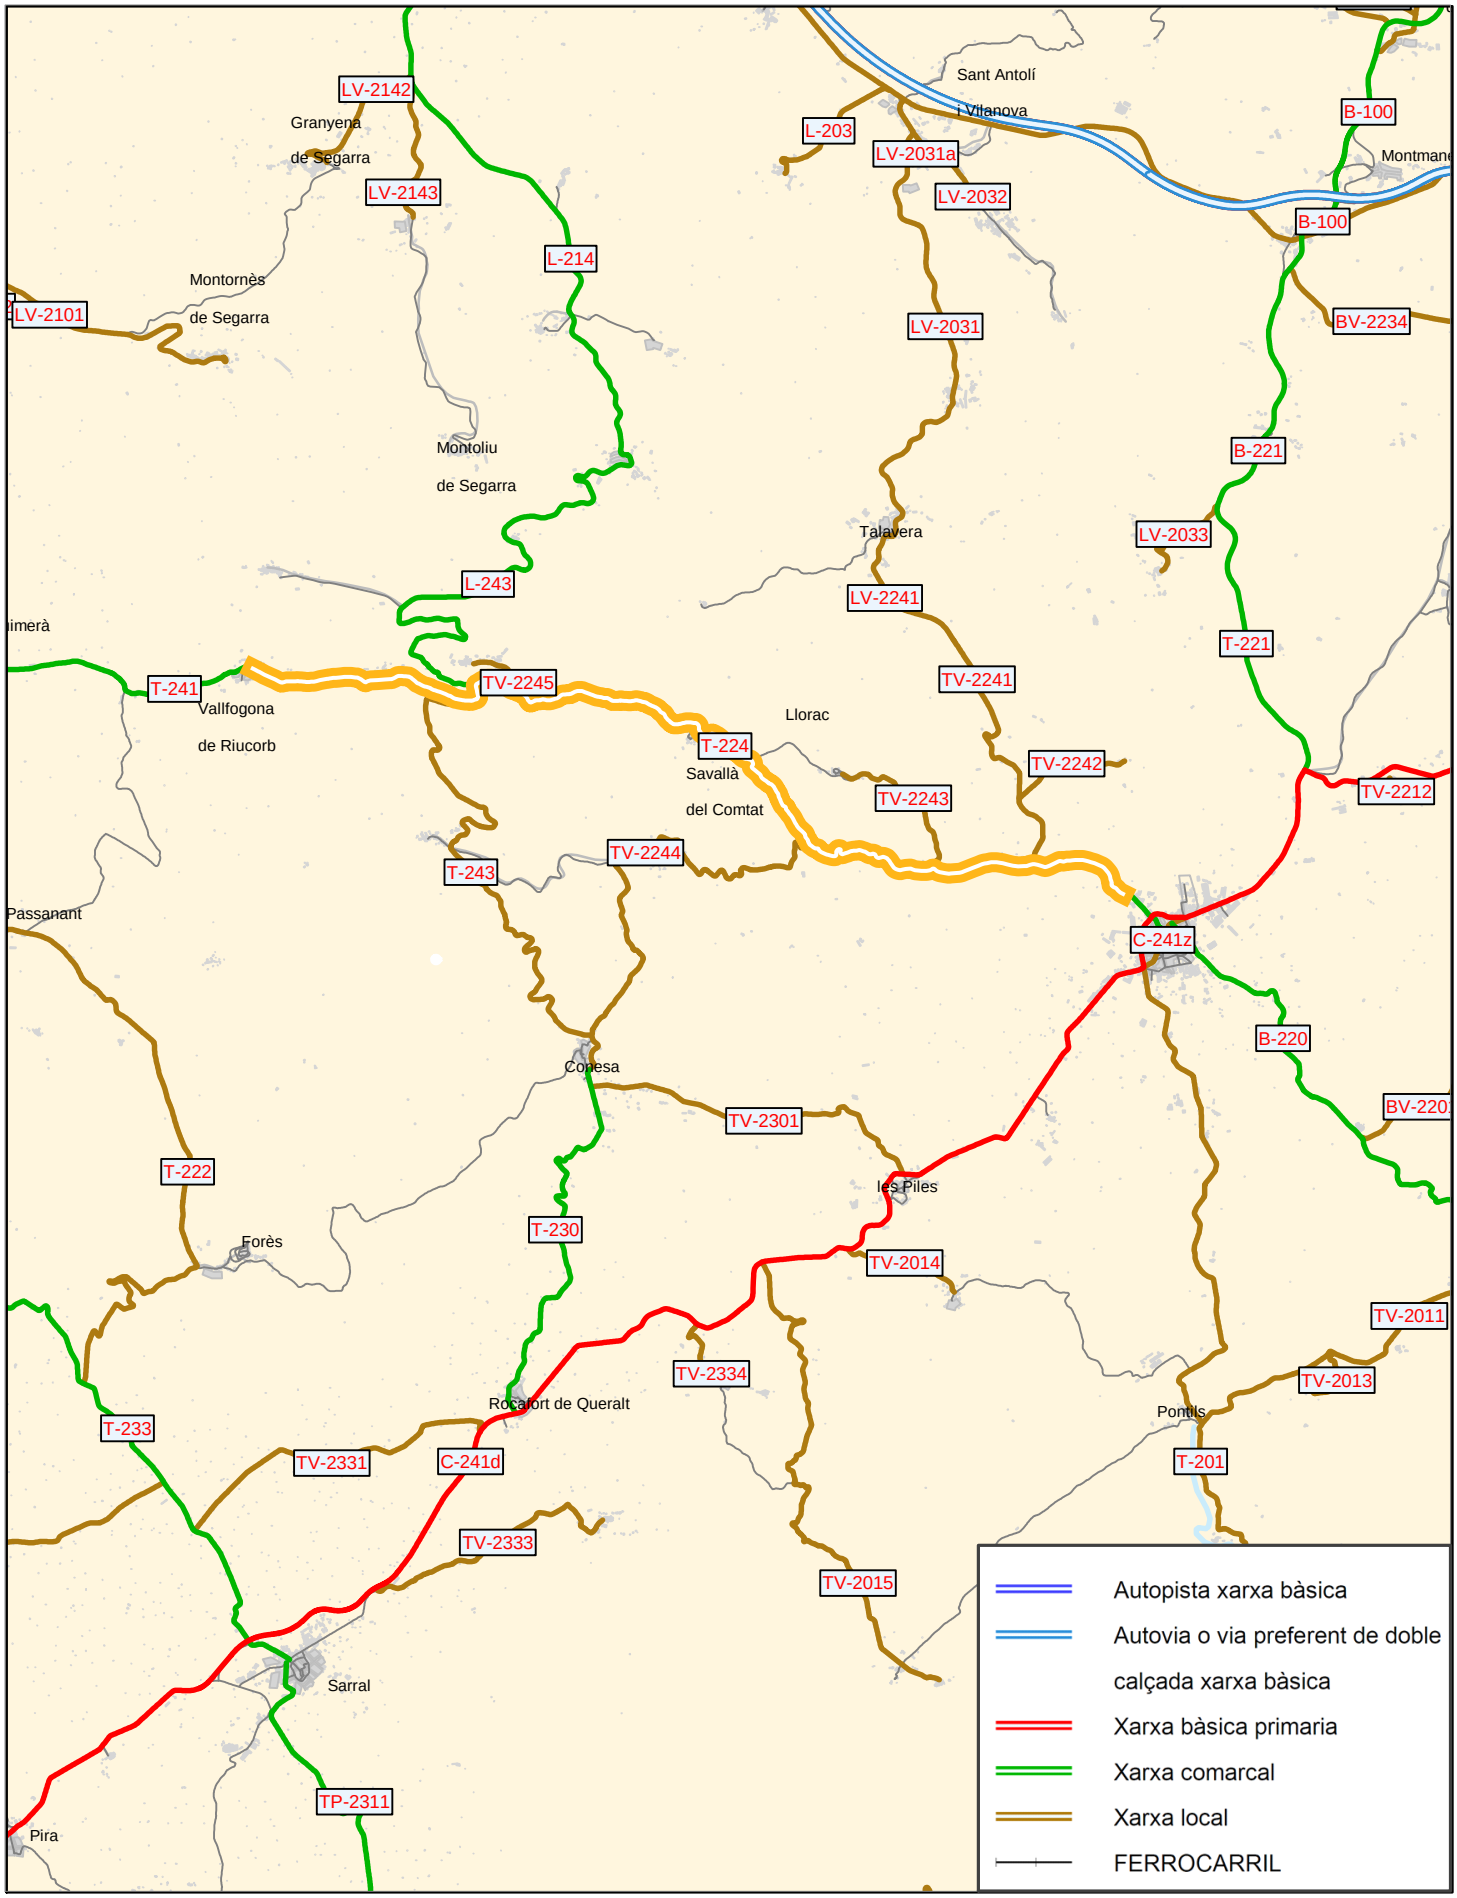

PC-CMT-17056

Direcció General d'Infraestructures de Mobilitat
Servei de l'Oficina Tècnica i Tecnologia

Generalitat de Catalunya
Departament de Territori i Sostenibilitat

Millora local. Seguretat viària. Cunetes trepitjables i adequació d'elements de contenció de vehicles a la carretera T-224, del PK 0+800 al 14+500.
Tram: Santa Coloma de Queralt - Vallfogona de Riucorb

Nom del fitxer: pc-cmt-17056.pdf

ETRS89

E: 1/100.000

juny 2017