


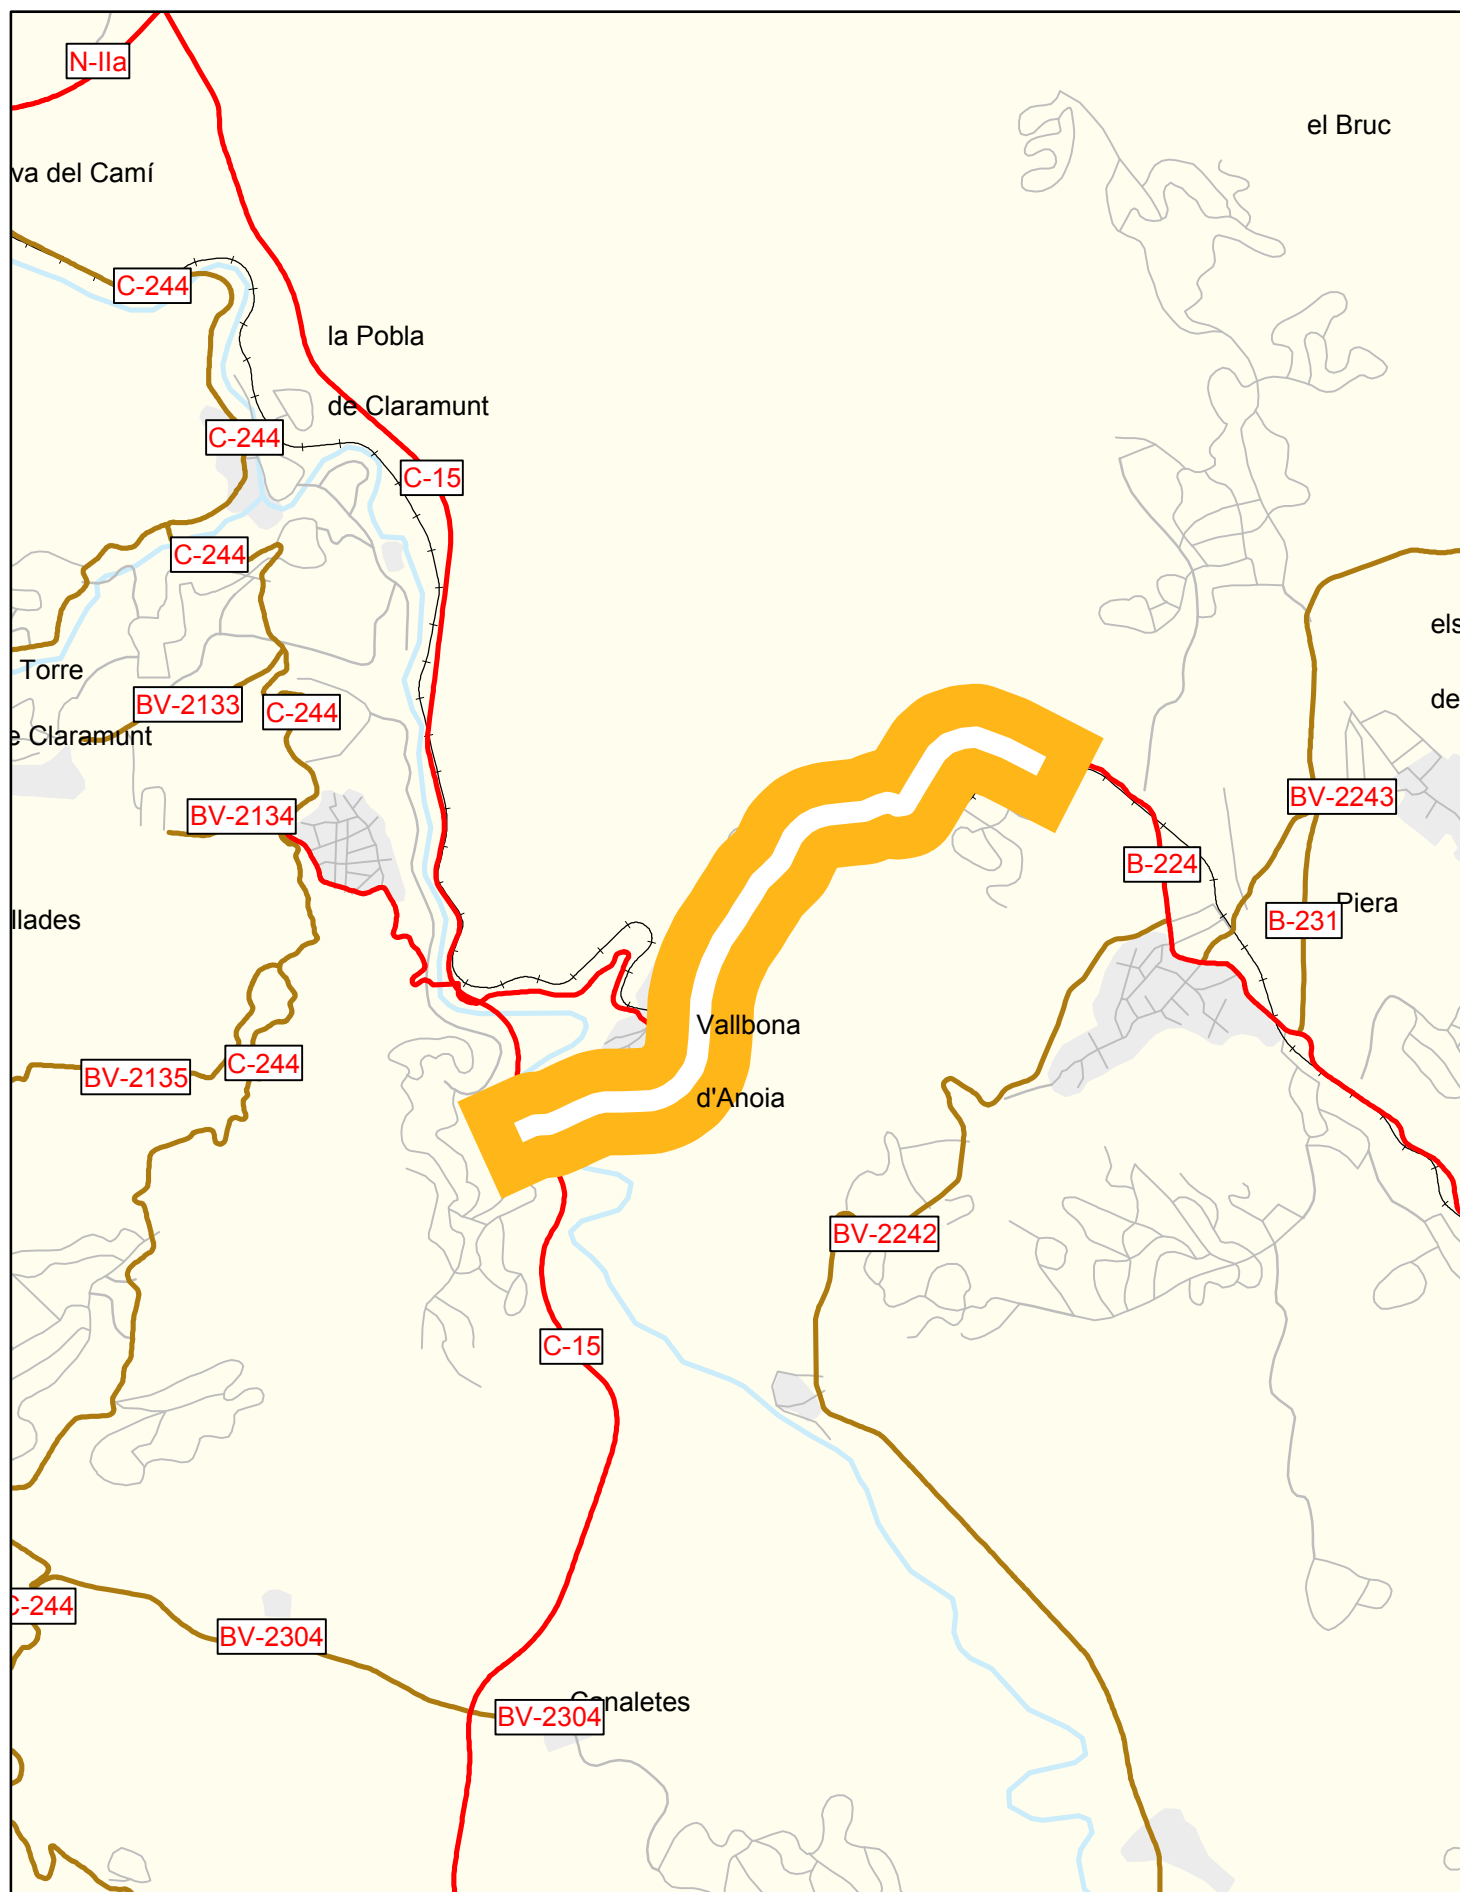

VB-98171-A2.1

Direcció General d'Infraestructures
de Mobilitat
Servei de l'Oficina Tècnica i Tecnologia

**Variant de Vallbona d'Anoia. De l'enllaç del PK 36+000 de la C-15
al PK 7+500 de la B-224. Piera - Vallbona d'Anoia.**

Nom del fitxer: VB-98171-A2.1.pdf



ETRS89

E: 1/50.000

juny 2018