

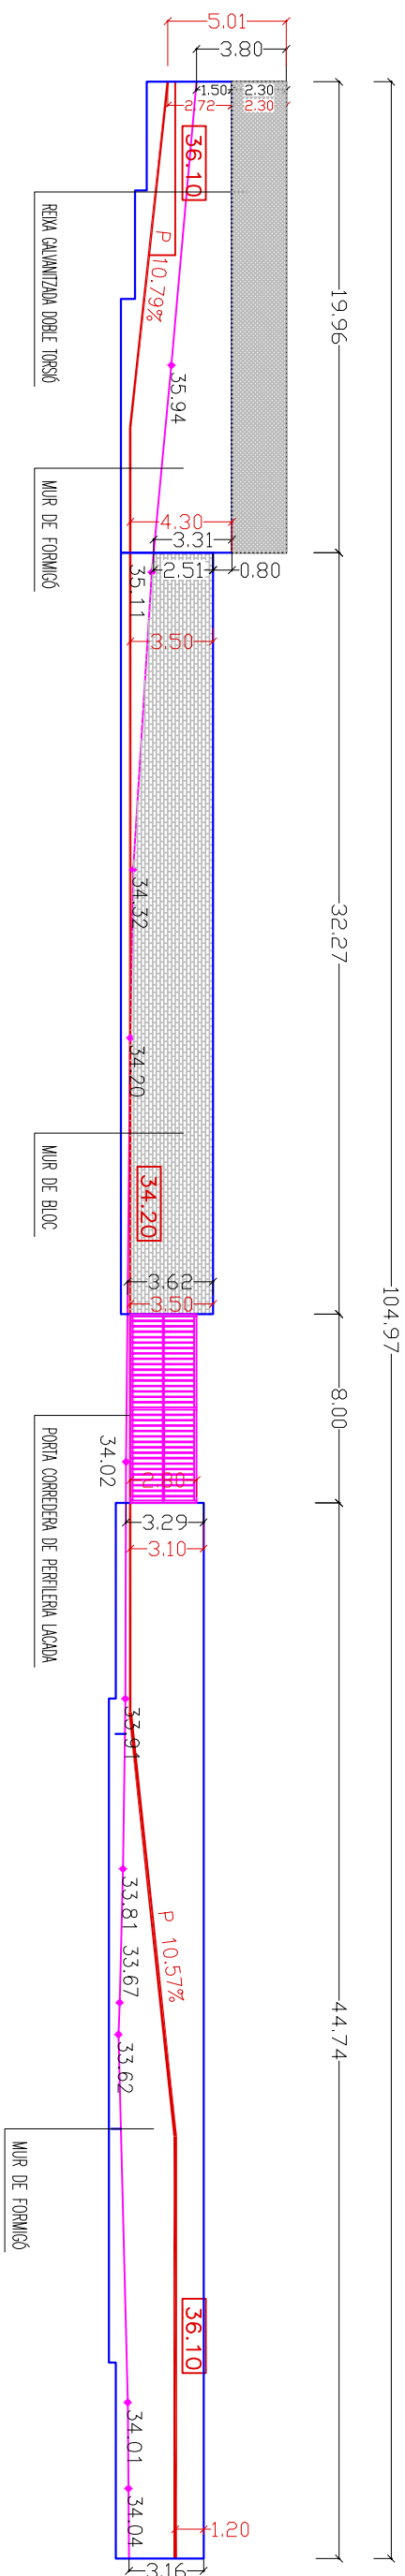


ALÇAT TANCAMENTS EXTERIORS

E: 1/300

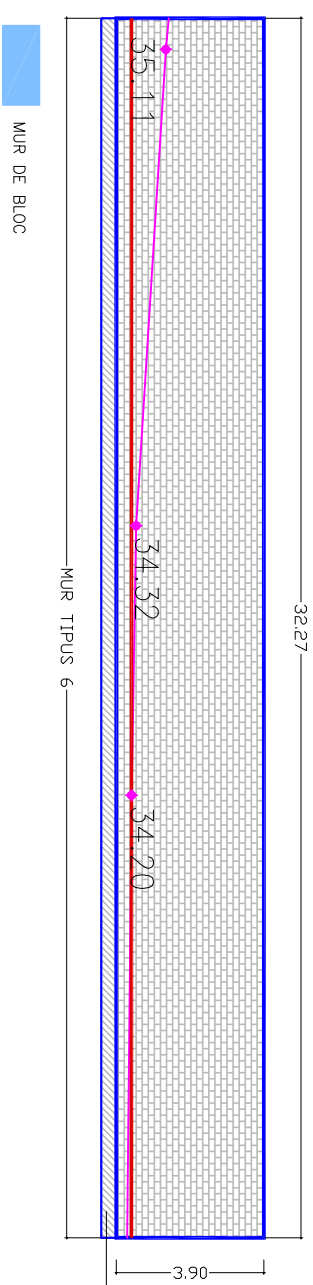

ALÇAT TANCAMENTS EXTERIORS
COTES
E: 1/300

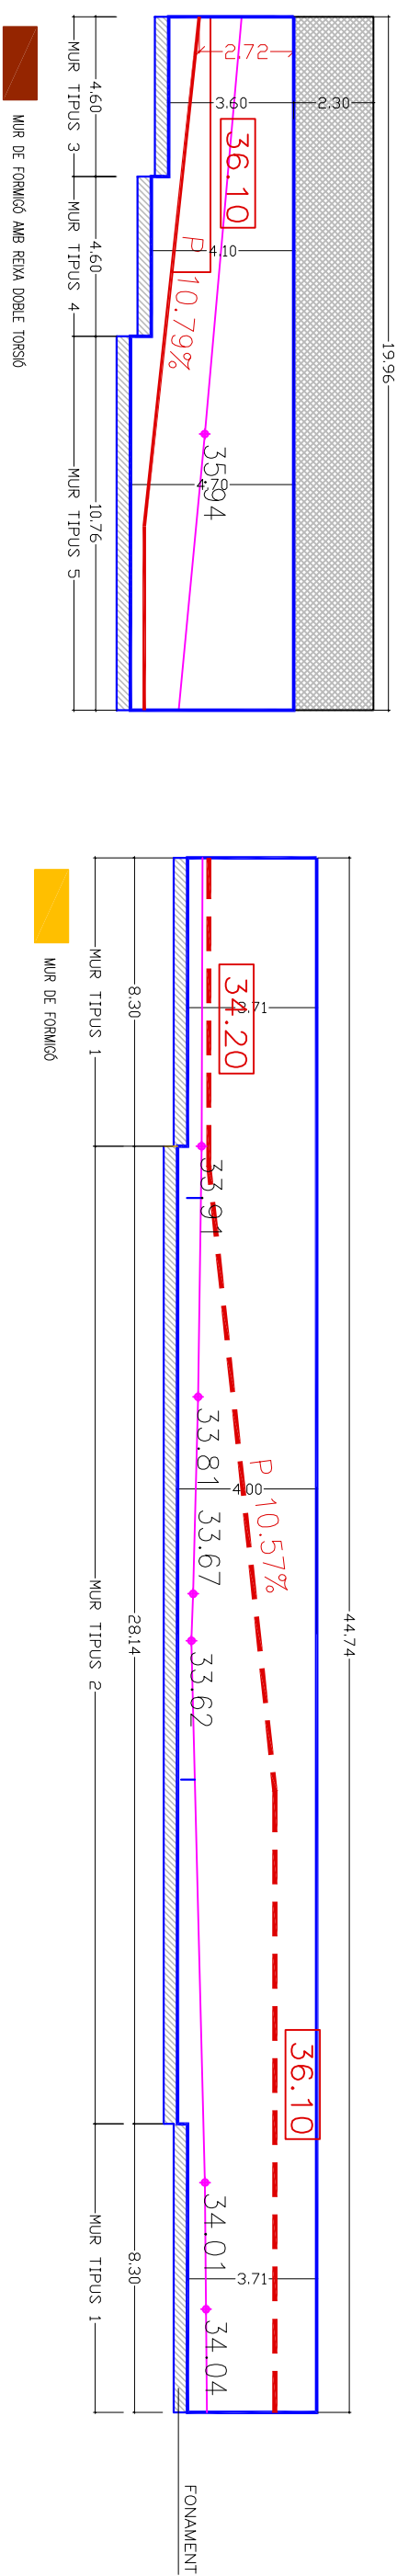

ALÇATS MURS
E: 1/200

