




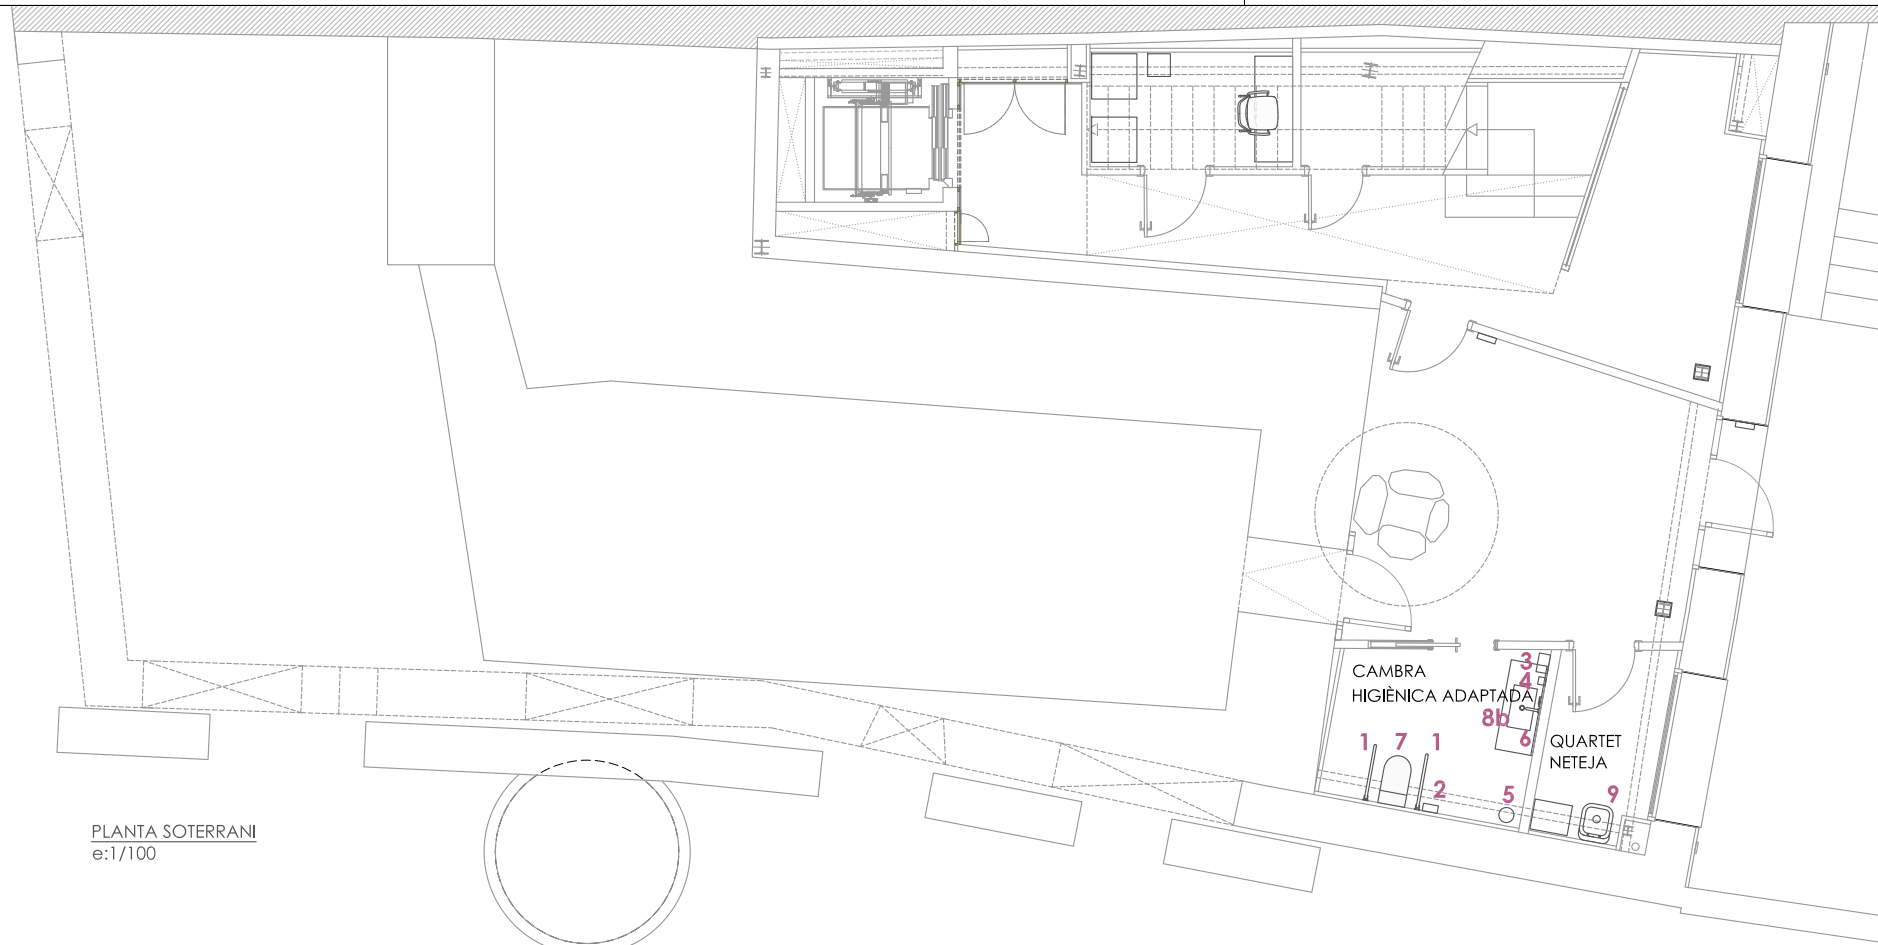


PLANTA SOTERRANI
e:1/100

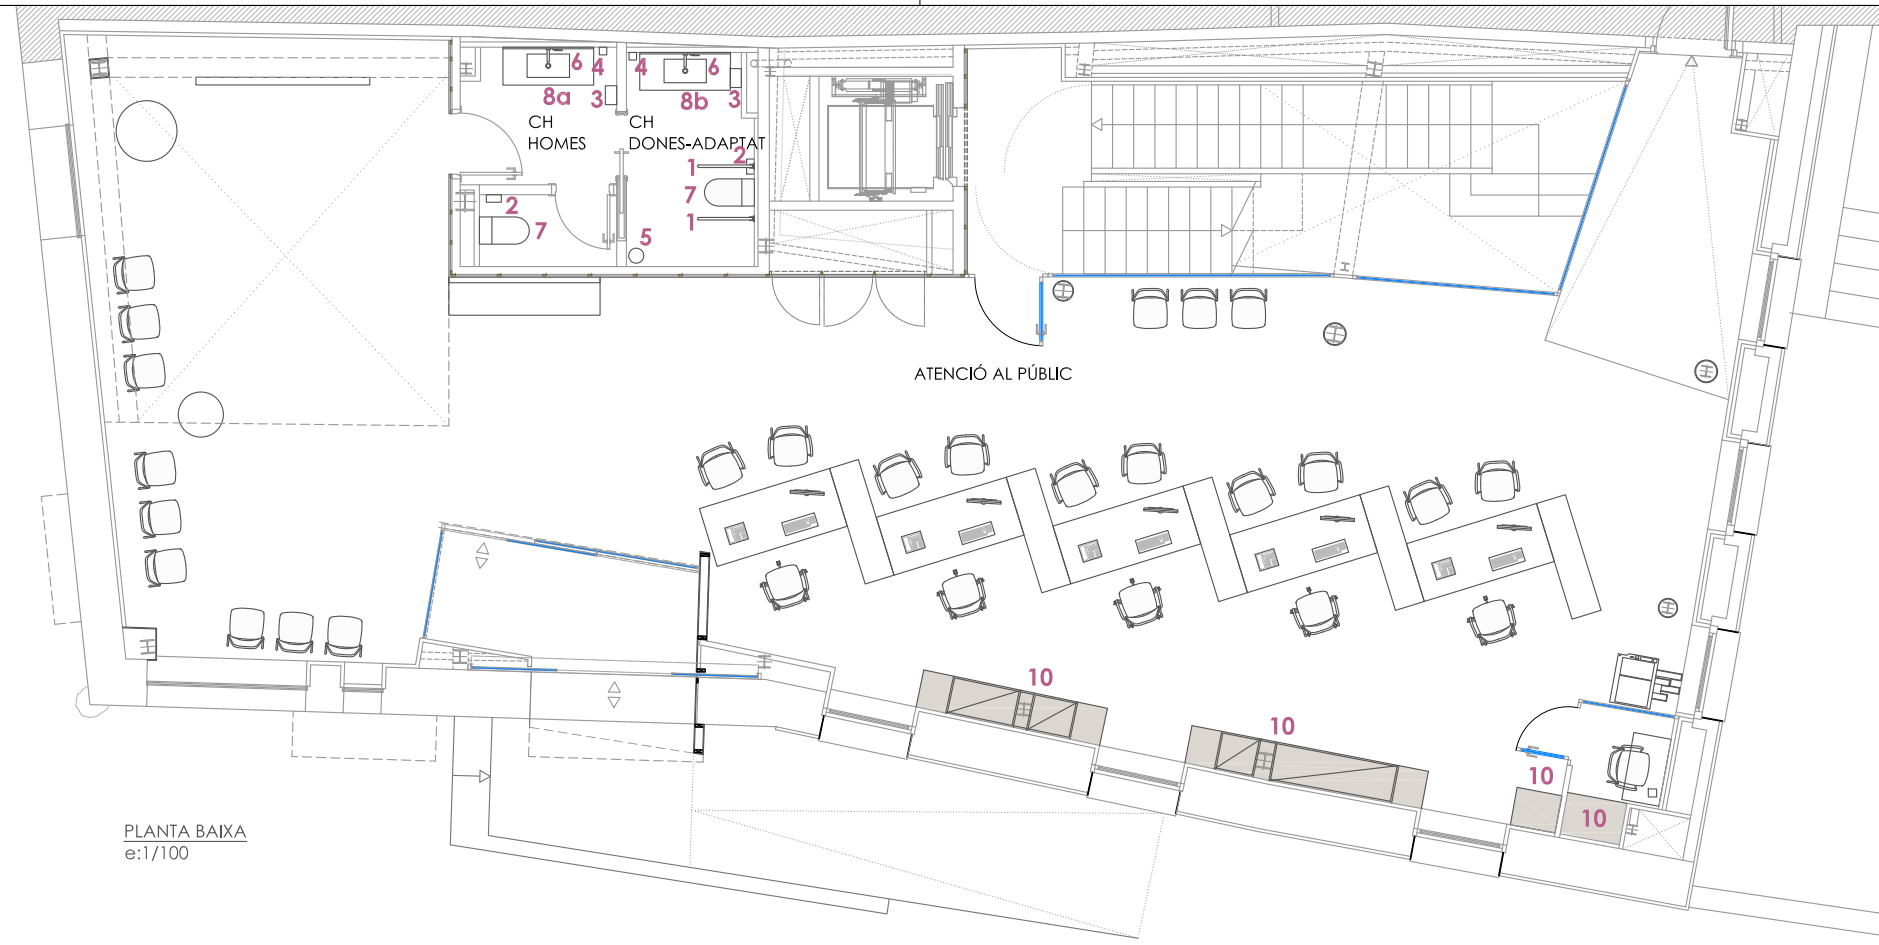


PLANTA BAIXA
e:1/100

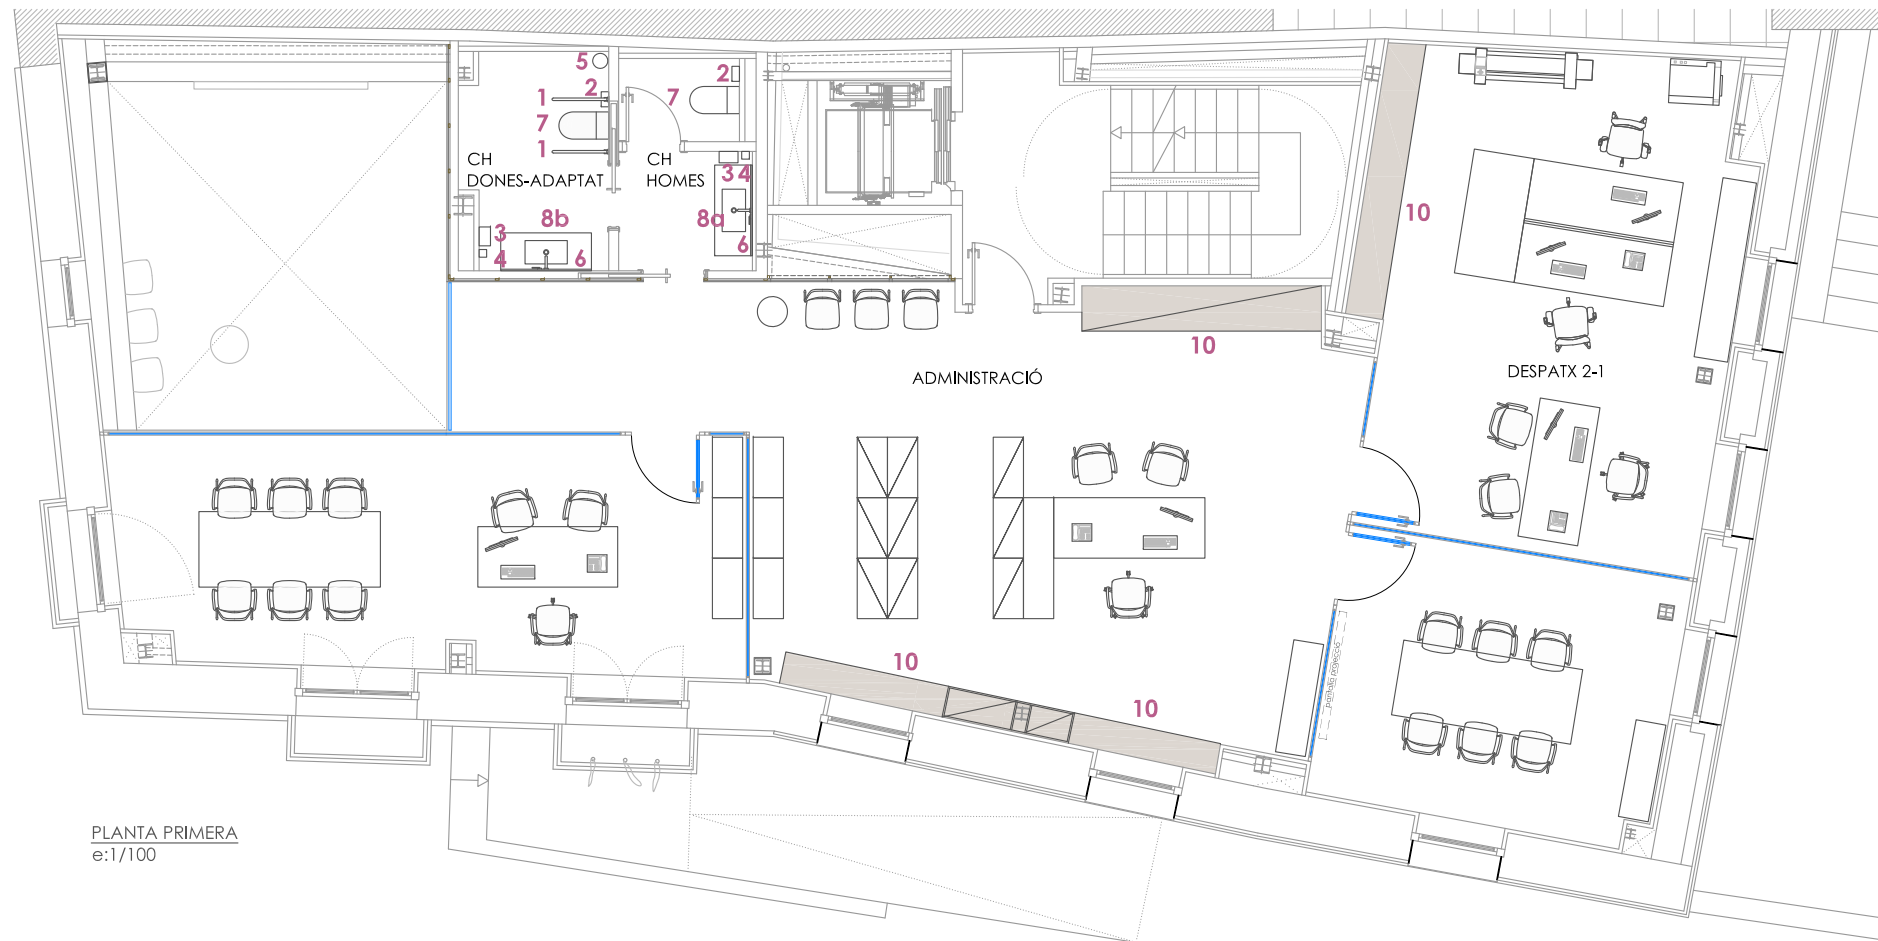

PLANTA PRIMERA
e:1/100

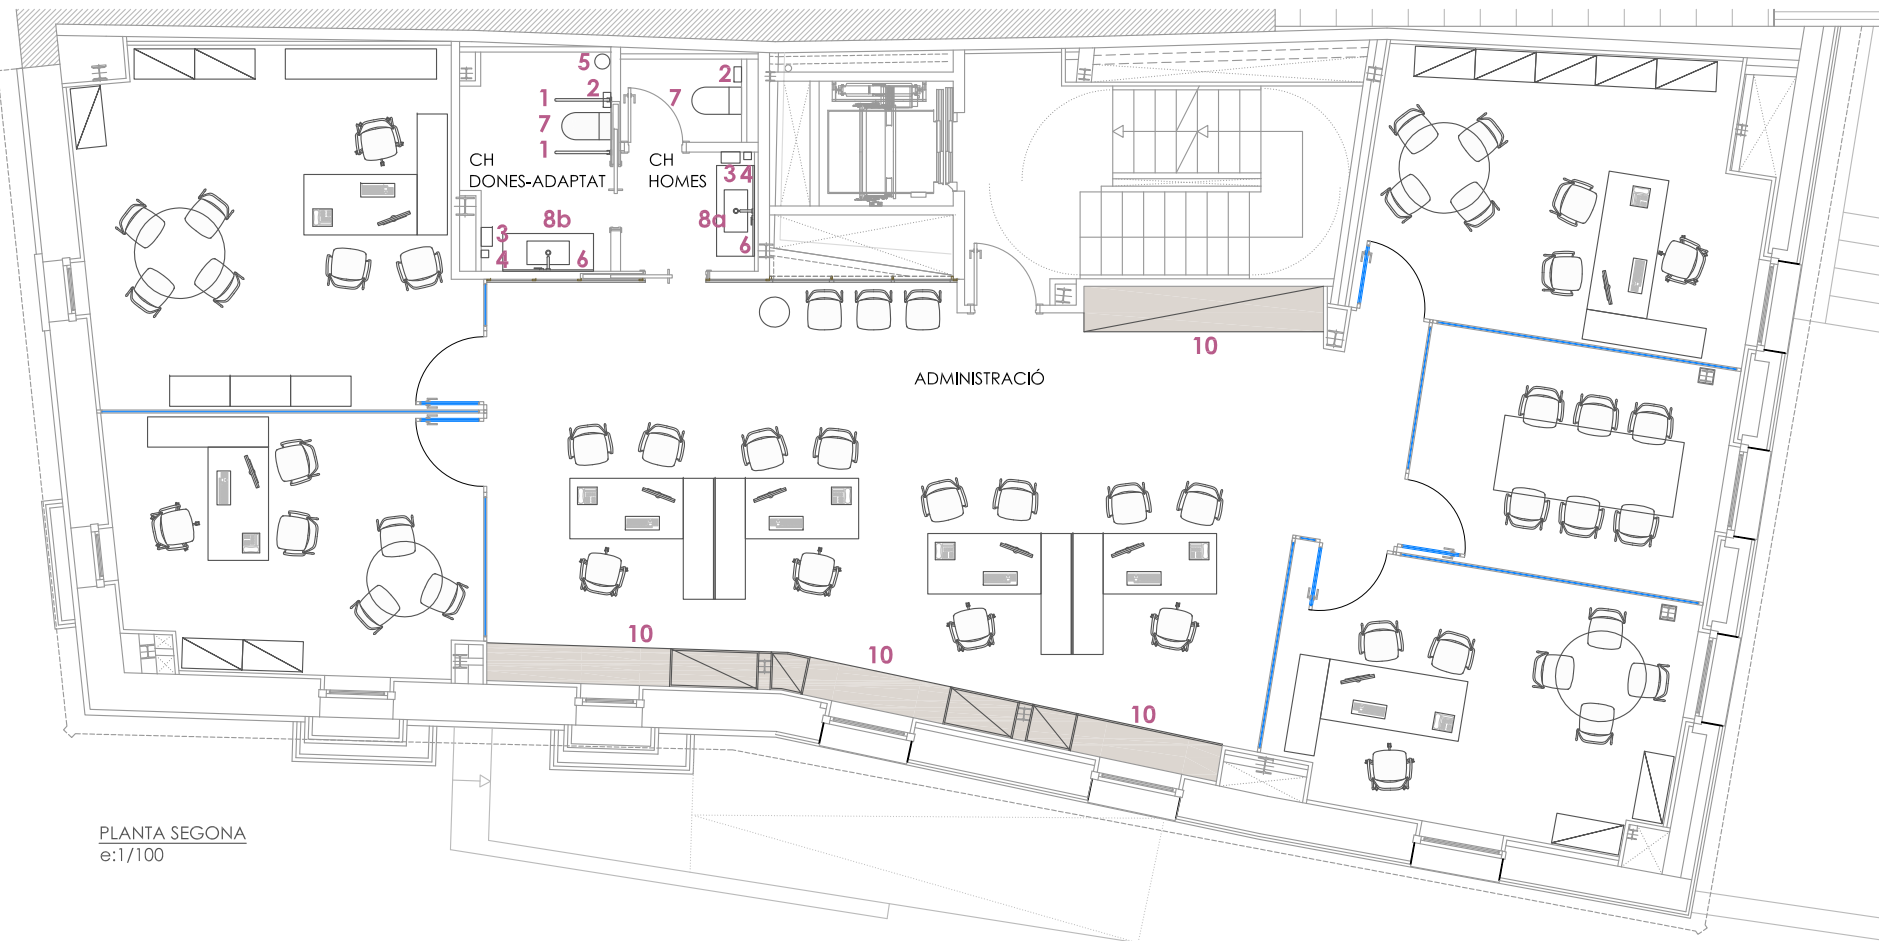

PLANTA SEGONA
e:1/100

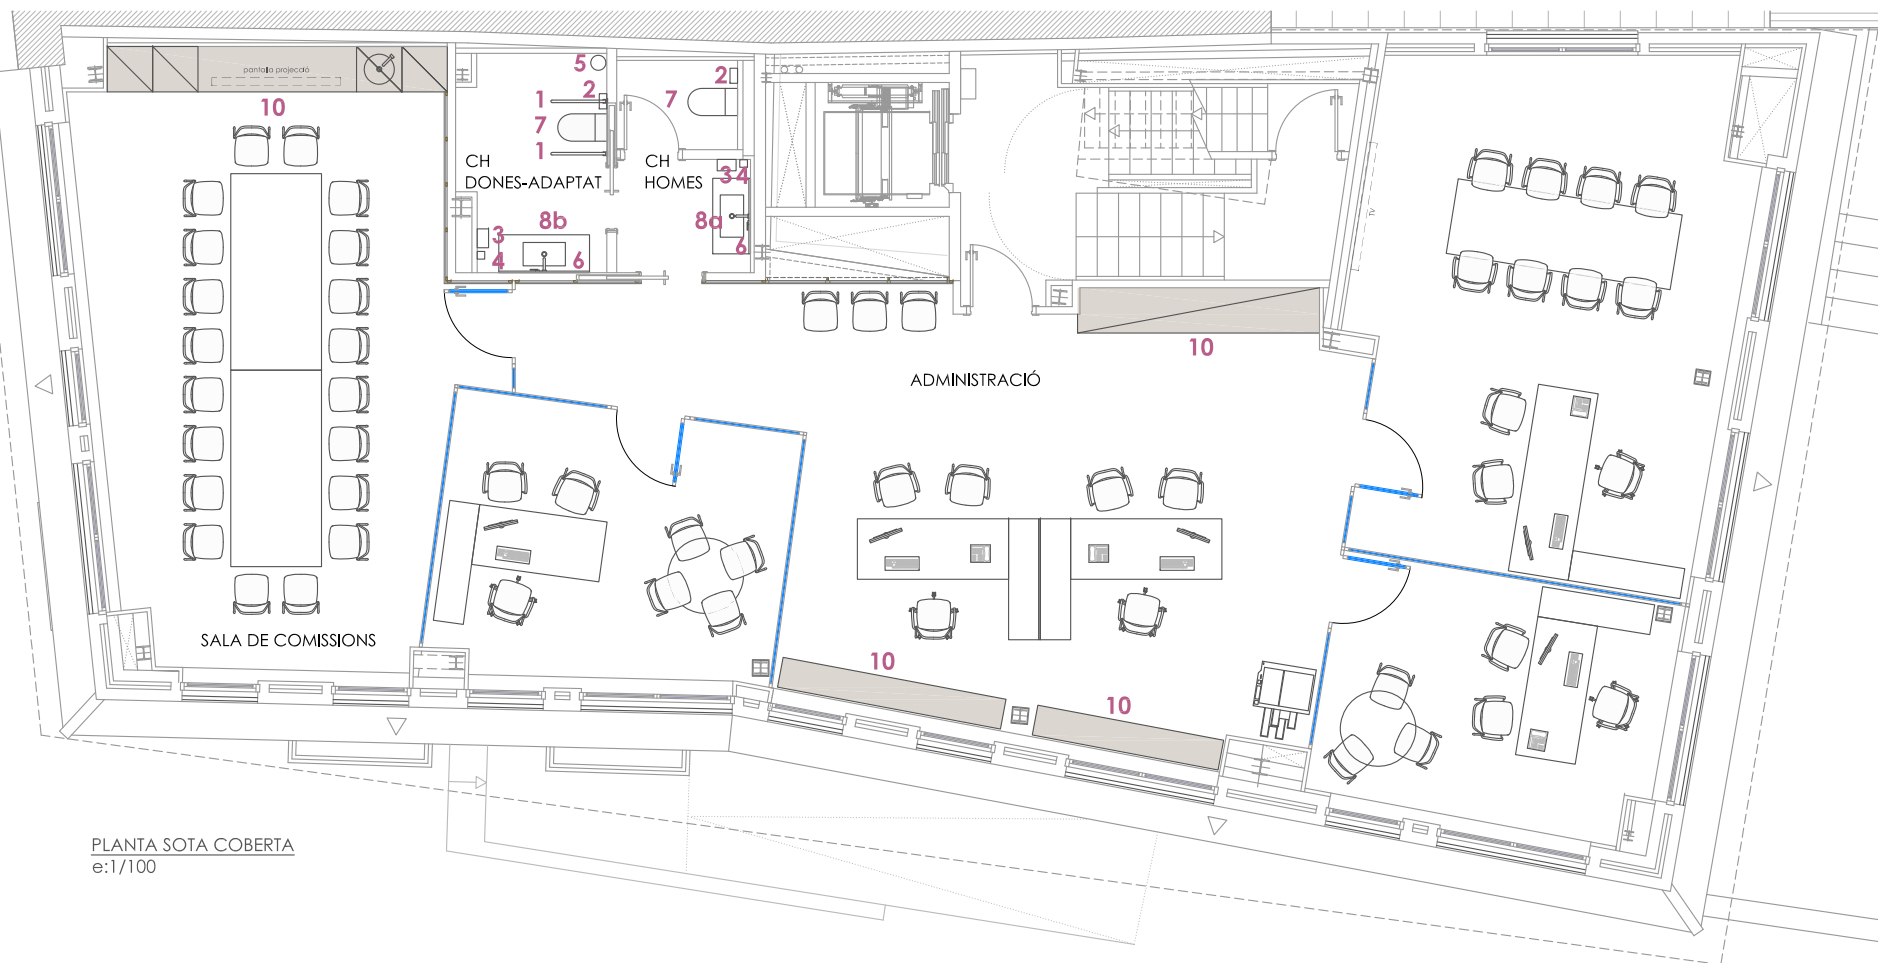

PLANTA SOTA COBERTA
e:1/100

LLEENDA SANITARIS I MOBILIARI A MIDA

PLANTA SOTERRANI	PLANTA BAIXA	PLANTA PRIMERA	PLANTA SEGONA	PLANTA SOTA COBERTA
CAMBRA HIGIÈNICA ADAPTADA 1.- Barra de subjecció i suport 2.- Dispensador de paper higiènic 3.- Exugador de mans elèctric 4.- Dispensador de sabó 5.- Paperera amb tapa basculant 6.- Mirall Victòria- N ROCA 7.- WC suspès ROCA Meridian 8b.- Pica Access ROCA 600x450	ATENCIÓ AL PÚBLIC 10.- Moble a mida VEU PÚBLICA 10.- Moble a mida CAMBRA HIGIÈNICA HOMES 2.- Dispensador de paper higiènic 3.- Exugador de mans elèctric 4.- Dispensador de sabó 6.- Mirall Victòria- N ROCA 7.- WC suspès ROCA Meridian 8a.- Pica Diverta ROCA 500x380 QUARTET NETEJA 9.- Abocador Garda ROCA	ADMINISTRACIÓ 10.- Moble a mida DESPATX 2-1 10.- Moble a mida CAMBRA HIGIÈNICA HOMES 2.- Dispensador de paper higiènic 3.- Exugador de mans elèctric 4.- Dispensador de sabó 6.- Mirall Victòria- N ROCA 7.- WC suspès ROCA Meridian 8a.- Pica Diverta ROCA 500x380 CAMBRA HIGIÈNICA DONES/ADAPTAT 1.- Barra de subjecció i suport 2.- Dispensador de paper higiènic 3.- Exugador de mans elèctric 4.- Dispensador de sabó 5.- Paperera amb tapa basculant 6.- Mirall Victòria- N ROCA 7.- WC suspès ROCA Meridian 8b.- Pica Access ROCA 600x450	ADMINISTRACIÓ 10.- Moble a mida CAMBRA HIGIÈNICA HOMES 2.- Dispensador de paper higiènic 3.- Exugador de mans elèctric 4.- Dispensador de sabó 6.- Mirall Victòria- N ROCA 7.- WC suspès ROCA Meridian 8a.- Pica Diverta ROCA 500x380 CAMBRA HIGIÈNICA DONES/ADAPTAT 1.- Barra de subjecció i suport 2.- Dispensador de paper higiènic 3.- Exugador de mans elèctric 4.- Dispensador de sabó 5.- Paperera amb tapa basculant 6.- Mirall Victòria- N ROCA 7.- WC suspès ROCA Meridian 8b.- Pica Access ROCA 600x450	ADMINISTRACIÓ 10.- Moble a mida SALA COMISSIONS 10.- Moble a mida CAMBRA HIGIÈNICA HOMES 2.- Dispensador de paper higiènic 3.- Exugador de mans elèctric 4.- Dispensador de sabó 6.- Mirall 7.- WC suspès ROCA Meridian 8a.- Pica Diverta ROCA 500x380 CAMBRA HIGIÈNICA DONES/ADAPTAT 1.- Barra de subjecció i suport 2.- Dispensador de paper higiènic 3.- Exugador de mans elèctric 4.- Dispensador de sabó 5.- Paperera amb tapa basculant 6.- Mirall 7.- WC suspès ROCA Meridian 8b.- Pica Access ROCA 600x450

EQUIPAMENT	UNITATS
1.- Barra de subjecció i suport MEDICLINICS	10 ut
2.- Dispensador de paper higiènic	9 ut
3.- Exugador de mans elèctric MEDICLINICS	9 ut
4.- Dispensador de sabó Select ROCA	9 ut
5.- Paperera amb tapa basculant MEDICLINICS	5 ut
6.- Mirall Victòria- N ROCA	9 ut
7.- WC suspès ROCA Meridian	9 ut
8a.- Pica Diverta ROCA 500x380	4 ut
8b.- Pica Access ROCA 600x450	5 ut
9.- Abocador Garda ROCA	1 ut
10.- Moble a mida	16 ut

* Els models proposats són orientatius i poden variar segons es decideixi durant l'execució de l'obra



Diputació de Lleida
Serveis Tècnics Enginyeria i Edificació

PROJECTE BÀSIC I D'EXECUCIÓ

DE REHABILITACIÓ DE L'EDIFICI "CAL NEGRE"

PER IMPLANTACIÓ D'OFICINES MUNICIPALS

EMPLAÇAMENT

Plaça de l'Església, núm. 4 - Carrer Major, núm. 22.
25110 ALPICAT

PROMOTOR

AJUNTAMENT D'ALPICAT

DIRECTOR DEL PROJECTE

JOAN VIDAL BALANYÀ
ENGINYER INDUSTRIAL
S.S.T.T. Enginyeria "Diputació de Lleida"

AUTOR DEL PROJECTE

arku3 urban, SLP
Carrer de l'Olivera, núm. 16, 25199, LLIBDA
T. 972 162 431 arkubureau.com
marc ribes mesalles arquitecte

arku3
urban

DATA

MARÇ 2017

DGC 14
SISTEMES CONSTRUCTIUS
Equipament

A2 1:100
0 0.50 1 2m