

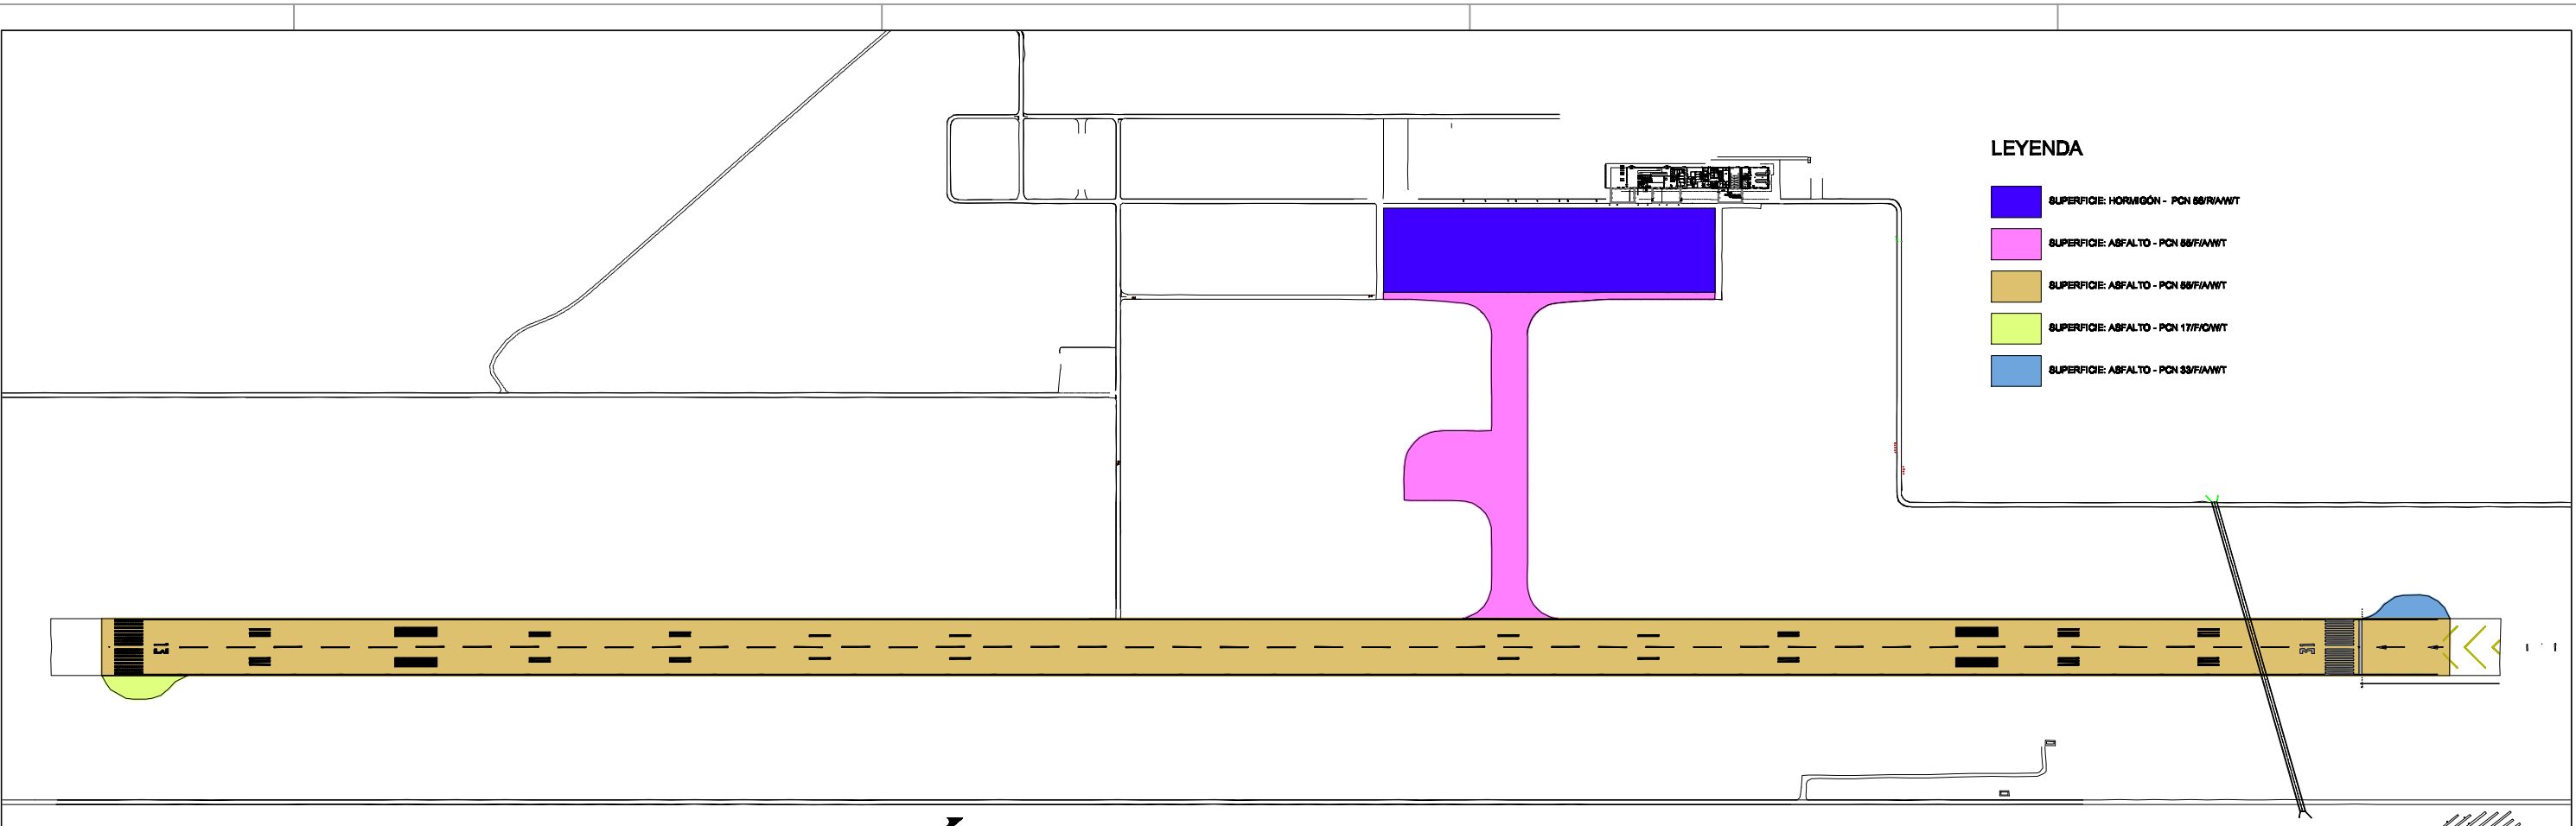


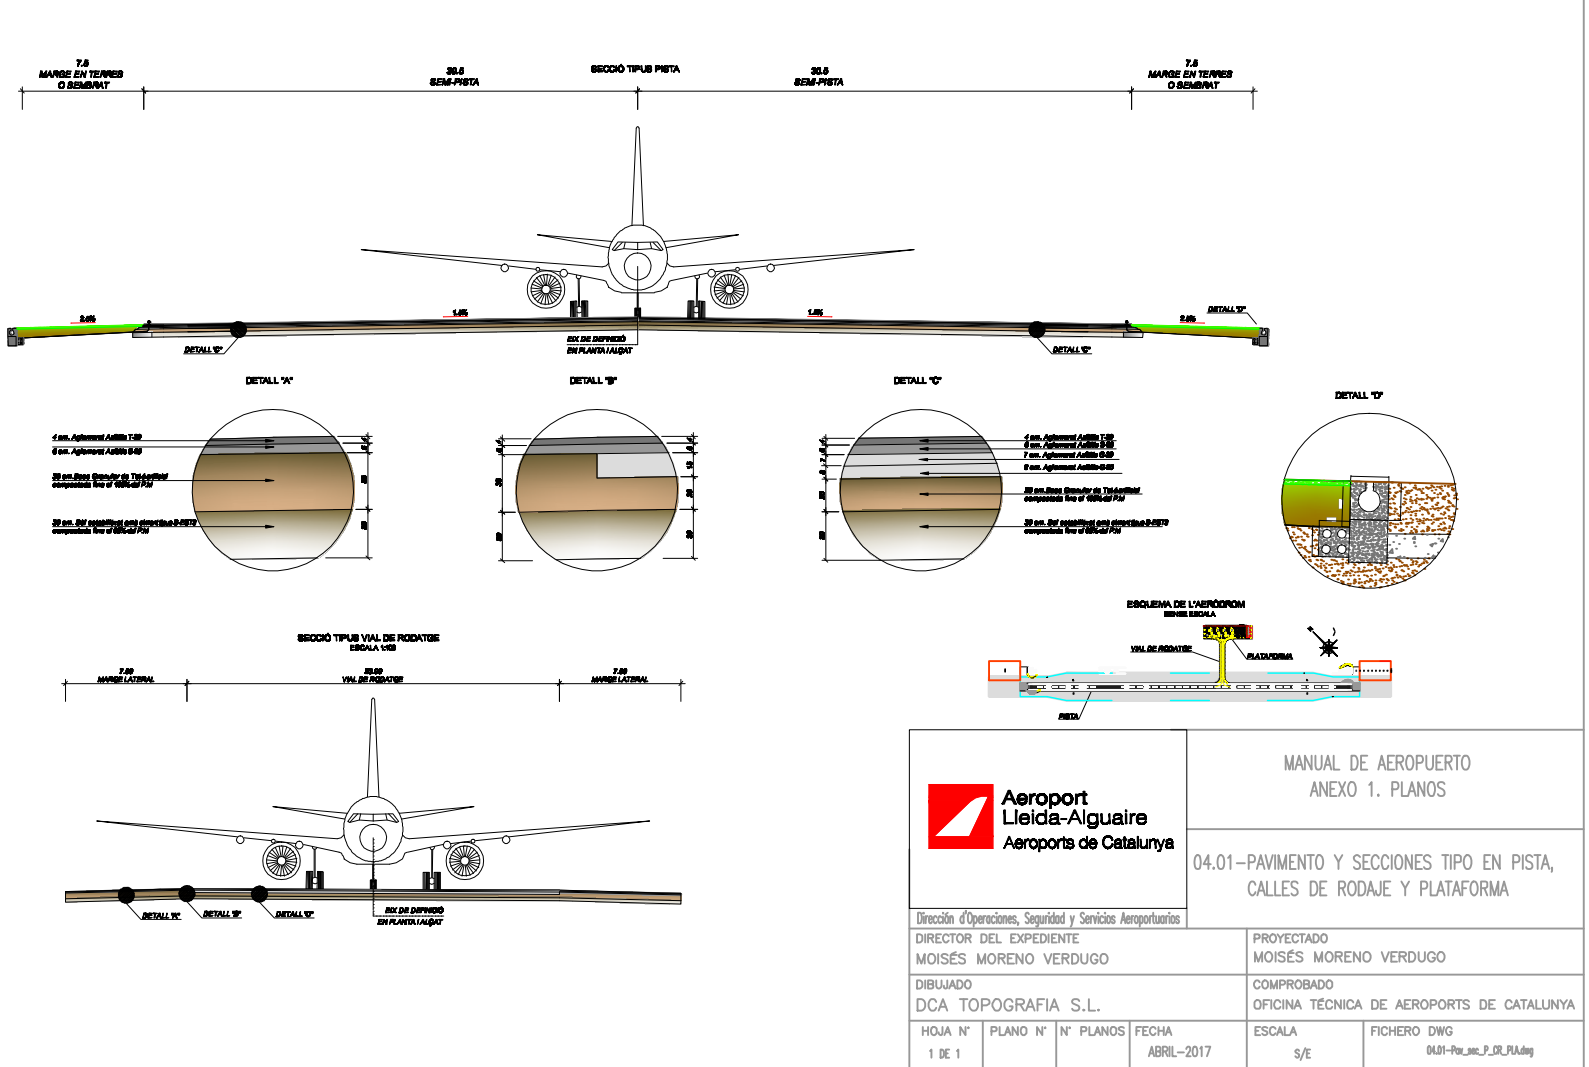

LEYENDA

- SUPERFICIE HORMIGÓN - PCN 68/FAWT
- SUPERFICIE ASFALTO - PCN 68/FAWT
- SUPERFICIE ASFALTO - PCN 68/FAWT
- SUPERFICIE ASFALTO - PCN 17/FAWT
- SUPERFICIE ASFALTO - PCN 33/FAWT

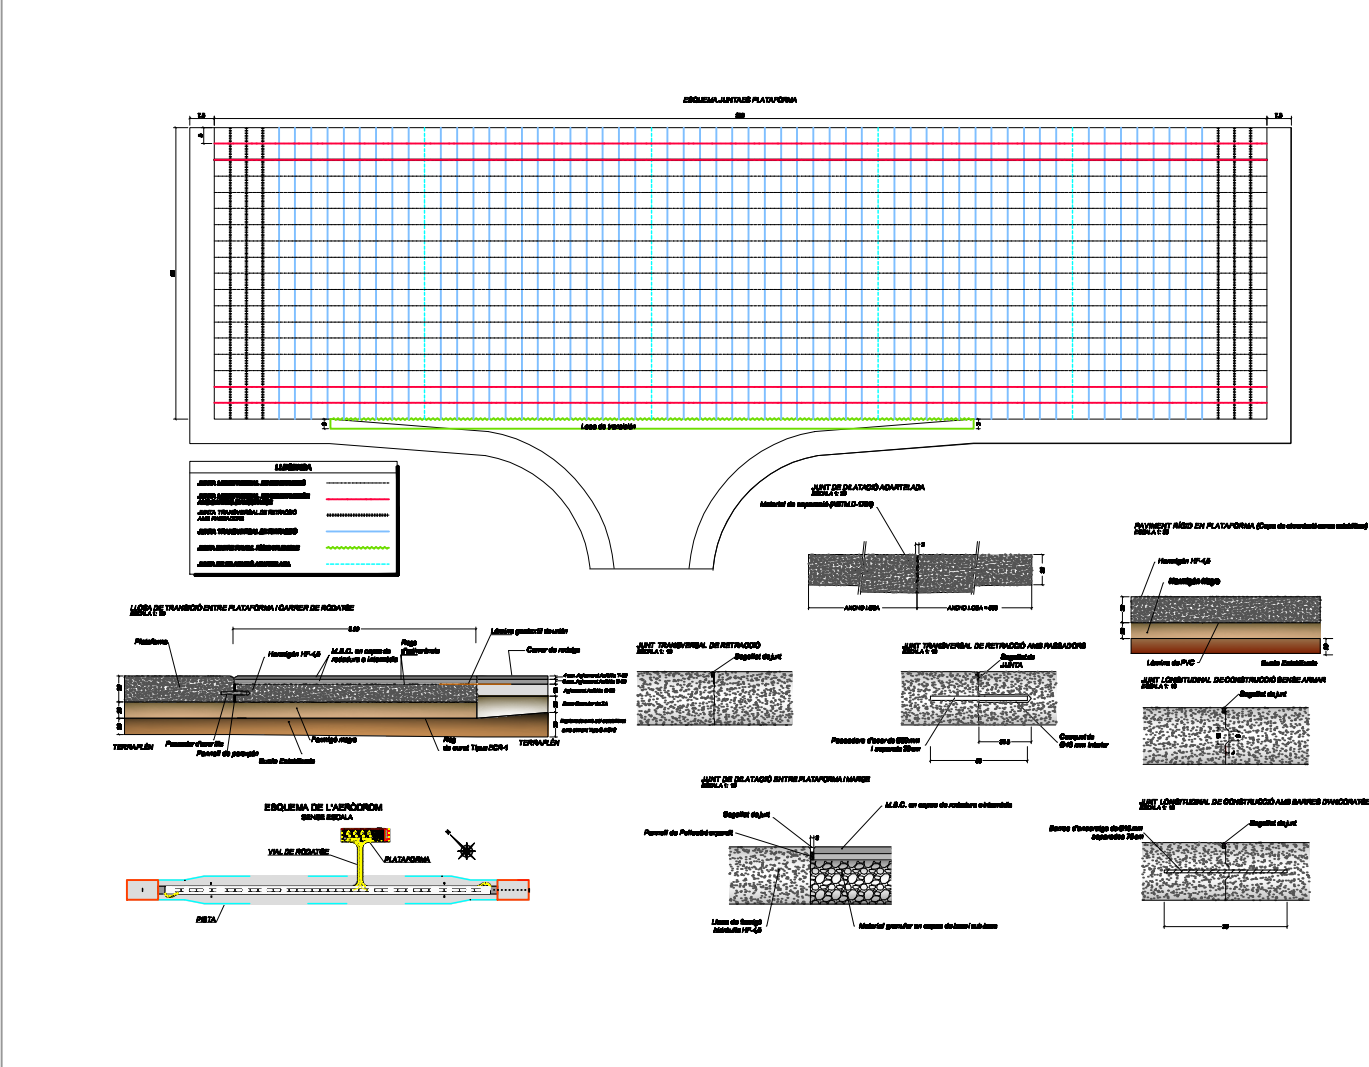

Aeroport
Lleida-Alguaire
Aeroports de Catalunya

MANUAL DE AEROPUERTO
ANEXO 1. PLANOS

04.01-PAVIMENTO Y SECCIONES TIPO EN PISTA,
CALLES DE RODAJE Y PLATAFORMA

Dirección d'Operacions, Seguretat i Serveis Aeroportuaris

DIRECTOR DEL EXPEDIENTE
MOISÉS MORENO VERDUGO

DIBUJADO
DCA TOPOGRAFIA S.L.

HOJA N°
1 DE 1

PROYECTADO
MOISÉS MORENO VERDUGO

COMPROBADO
OFICINA TÉCNICA DE AEROPORTS DE CATALUNYA

ESCALA
S/E

FICHERO DWG
04.01-Pav_msc_P_02_PIA.dwg