



Superficie Parcel·la 1824,00 m2

Carrer del Migdia
Carrer del Canigó

PARR DE SANTA CRISTINA

ESCALA
1/500
NOM. FITXER:
13C-EDF-10

DATA: 01/01/2011

0 2,5 5 10



1

PROJECTE BÀSIC EXECUTIU / NOM DEL PLÀNOL





LLAR D'INFANTS MUNICIPAL- AV. CARAMANY - CORÇA
EMPLAÇAMENT

SEGONA FASE

EL PROMOTOR
AJUNTAMENT DE CORÇA

L'ARQUITECTE
JORDI M. BOER I BESSET

2

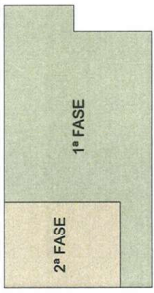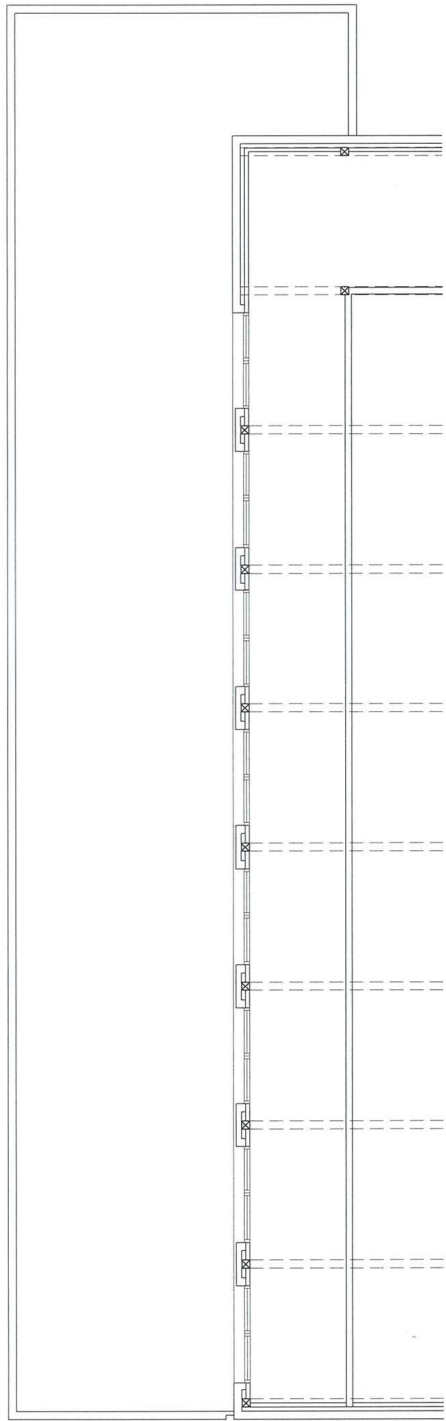


1ª FASE Execució dels sistemes de Fonamentació, Estructura, Coberta i Sector Exterior de Execució de Divisions Interiors, Revestiments, Paviments, Acabats e Instal·lacions de l'ambit de la 1ª Fase.

2ª FASE Execució de Divisions Interiors, Revestiments, Paviments, Acabats e Instal·lacions de l'ambit de la 2ª Fase

QUADRE DE SUPERFÍCIES

| | Sup.Útil | Volum | Il·luminació |
|------------------------------------|------------------|-----------|--------------|
| 1. Porxo accés | 7,30 m² | 21,90 m³ | |
| 2. Canceil | 7,30 m² | 21,90 m³ | 1,40 m² |
| 3. Sala d'espera | 14,85 m² | 44,55 m³ | 8,80 m² |
| 4. Aula de 1 a 2 anys | 21,00 m² | 73,50 m³ | 13,20 m² |
| 5. Aula de 2 a 3 anys | 31,35 m² | 109,70 m³ | 2,10 m² |
| 6. Cambra higiénica alumnes | 7,75 m² | 18,37 m³ | 13,20 m² |
| 7. Aïde pavil·lent | 31,35 m² | 109,70 m³ | 13,20 m² |
| 8. Cuina | 15,00 m² | 45,00 m³ | 1,40 m² |
| 9. Dormitori | 15,00 m² | 45,00 m³ | 1,40 m² |
| 10. Cambra higiénica professors | 9,80 m² | 24,50 m³ | 1,40 m² |
| 11. Canviador i cambra higiénica | 20,90 m² | 62,70 m³ | 1,40 m² |
| 12. Dormitori | 2,60 m² | 7,80 m³ | 2,80 m² |
| 13. Armari coxetes | 12,15 m² | 36,45 m³ | |
| 14. Cambra instal·lacions | 37,20 m² | 111,60 m³ | |
| 15. Armari material | 1,95 m² | 5,85 m³ | |
| Total Superfície Útil | 241,10 m² | | |
| Total Superfície Tancada | 274,80 m² | | |
| 17. Porxo | 72,00 m² | | |
| Total Superfície Construïda | 346,80 m² | | |

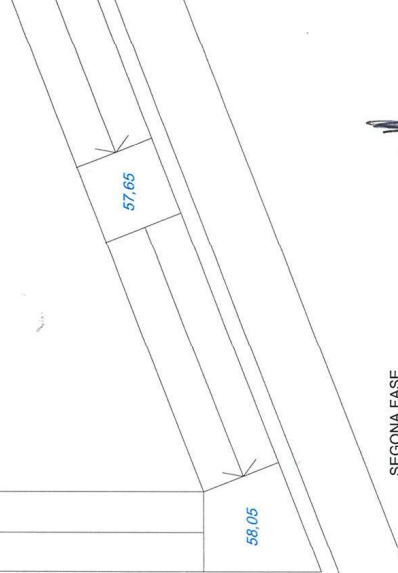

SEGONA FASE

LLAR D'INFANTS MUNICIPAL - AV. CARAMANY - CORÇA

PLANTA GENERAL DISTRIBUCIÓ