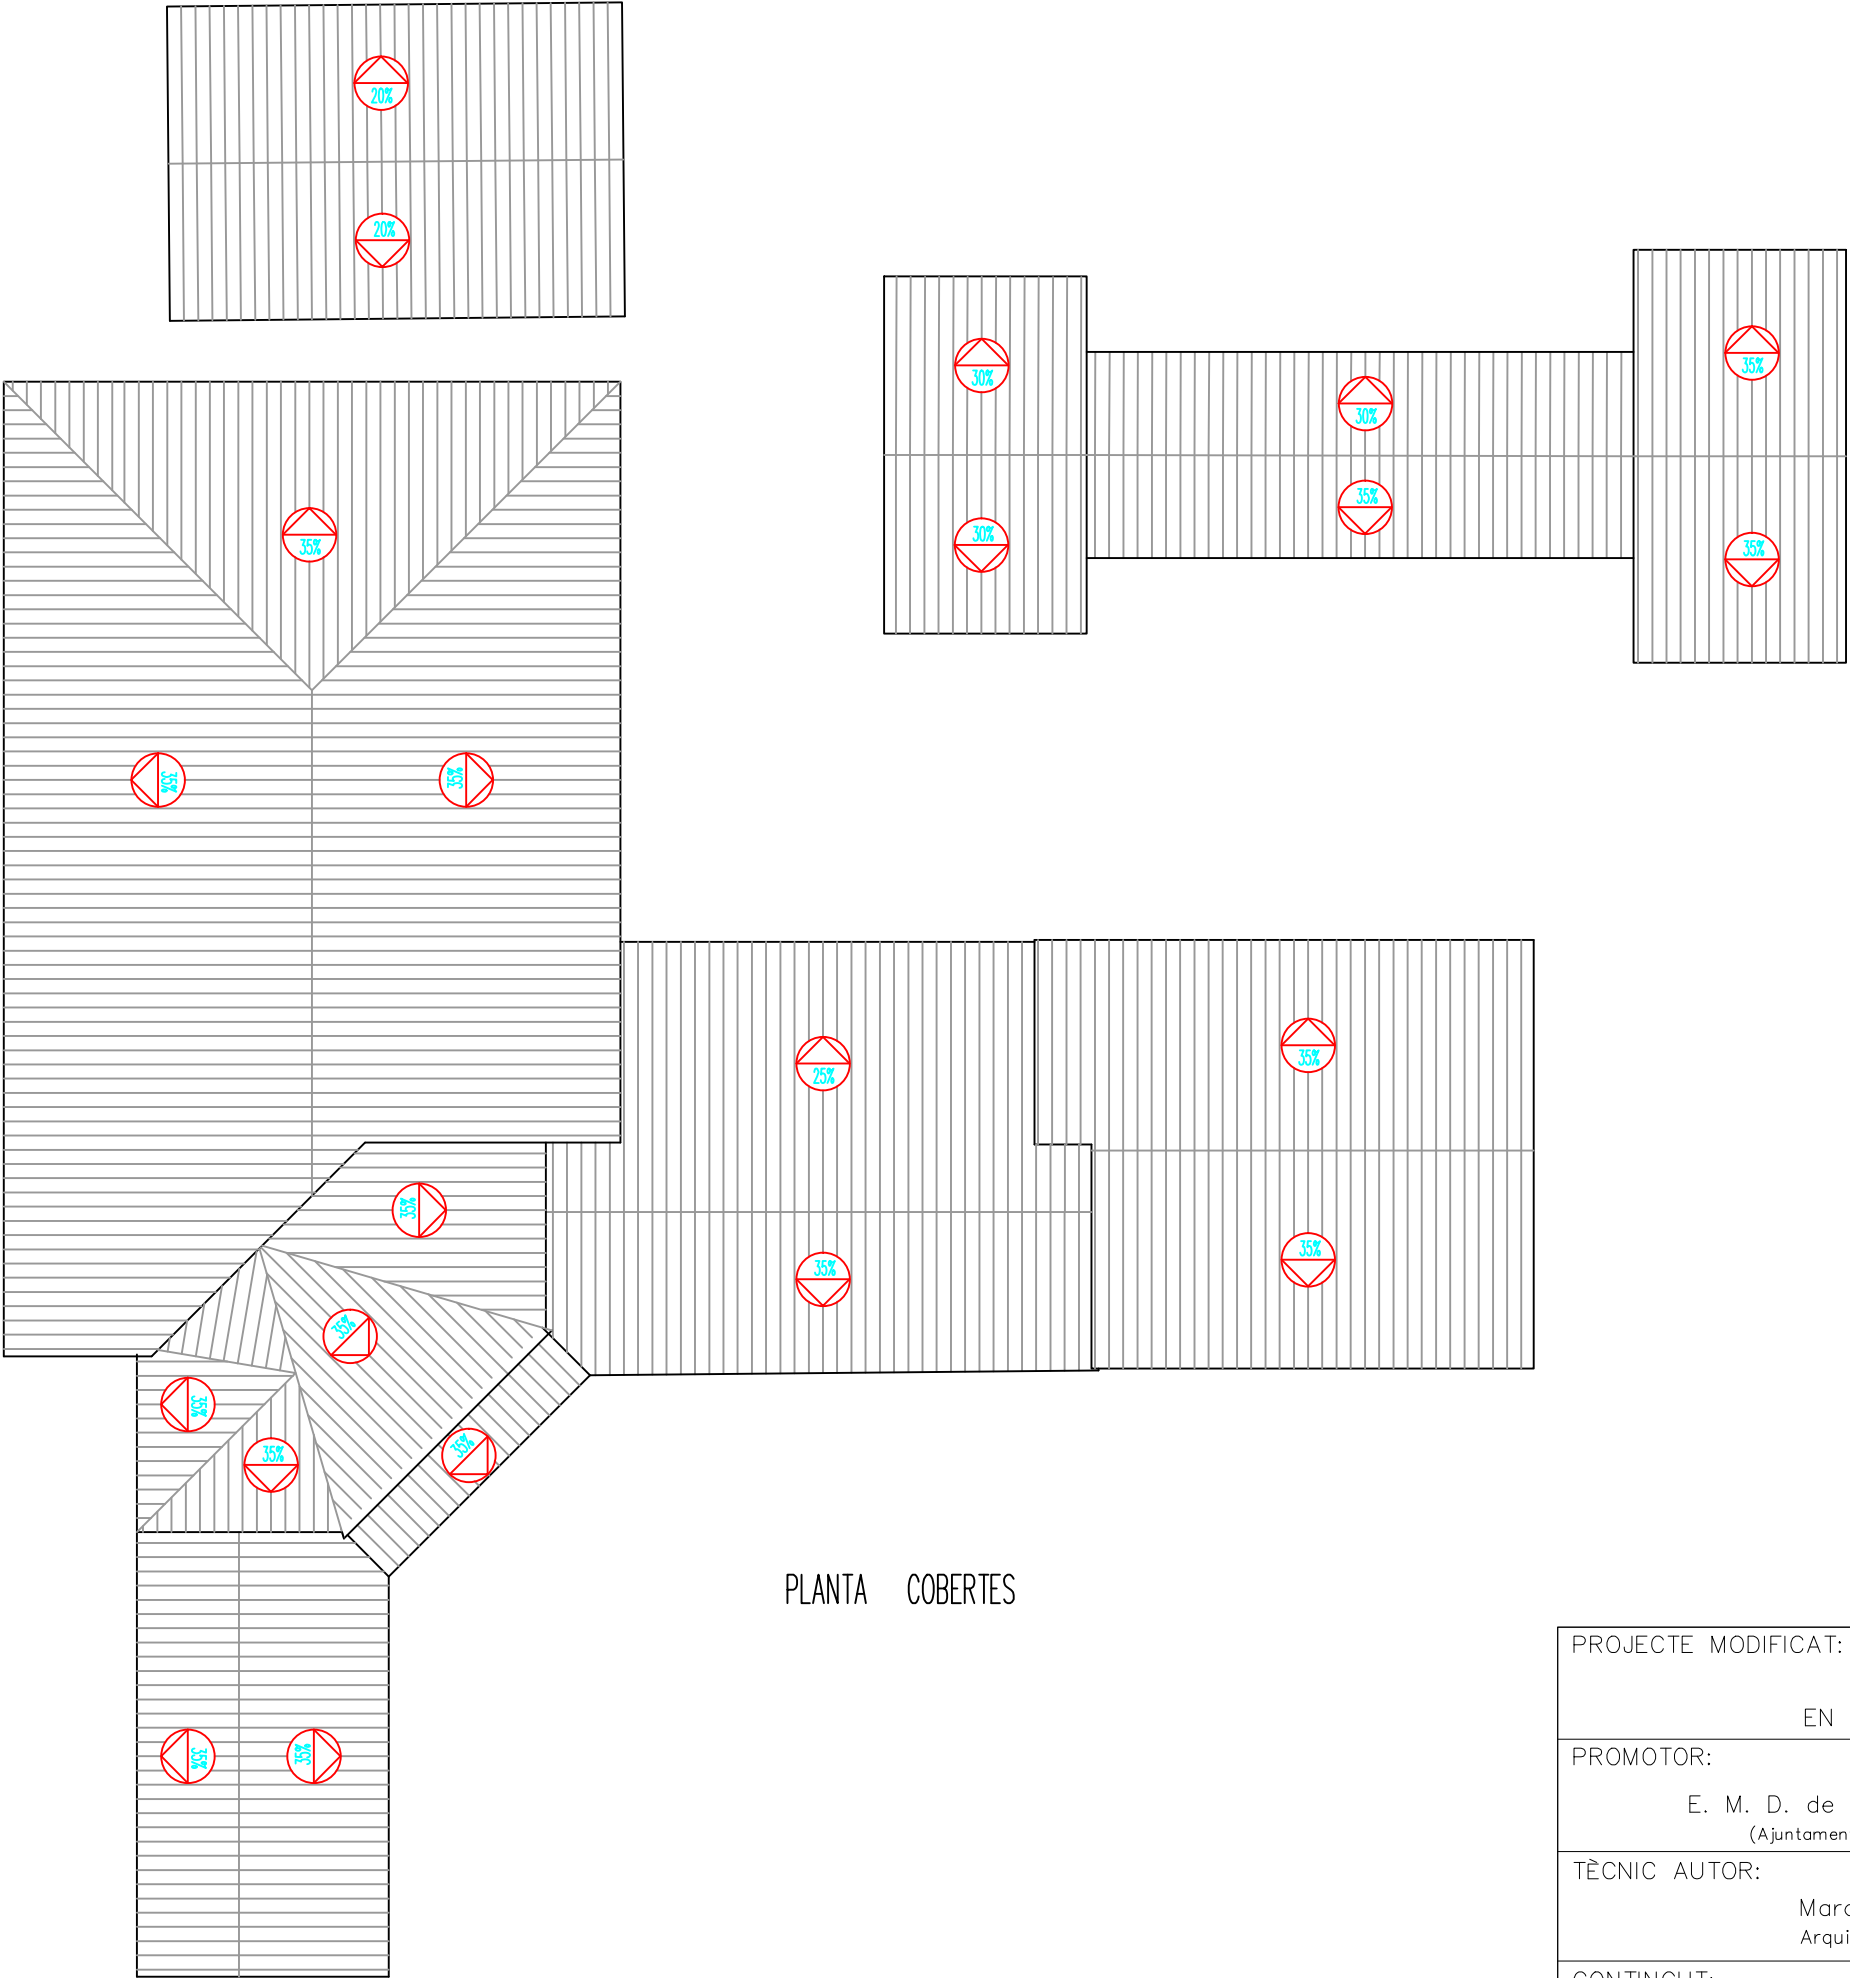


PLANTA COBERTES

PROJECTE MODIFICAT: REFUGI DE LA BASSETA DE SANT JOAN DE L'ERM EN EL T. M. DE MONTFERRER I CASTELLBÓ		
PROMOTOR: E. M. D. de la Vila i Vall de Castellbò (Ajuntament de Montferrer i Castellbó)	DATA: juliol 2019	
TÈCNIC AUTOR: Marc Torrent Palou Arquitecte Tècnic col. 11.905	ESCALA: Vàries	
CONTINGUT: PLANTA COBERTES	No. Ordre 2.4	