


PLANTA BAIXA escala 1.100

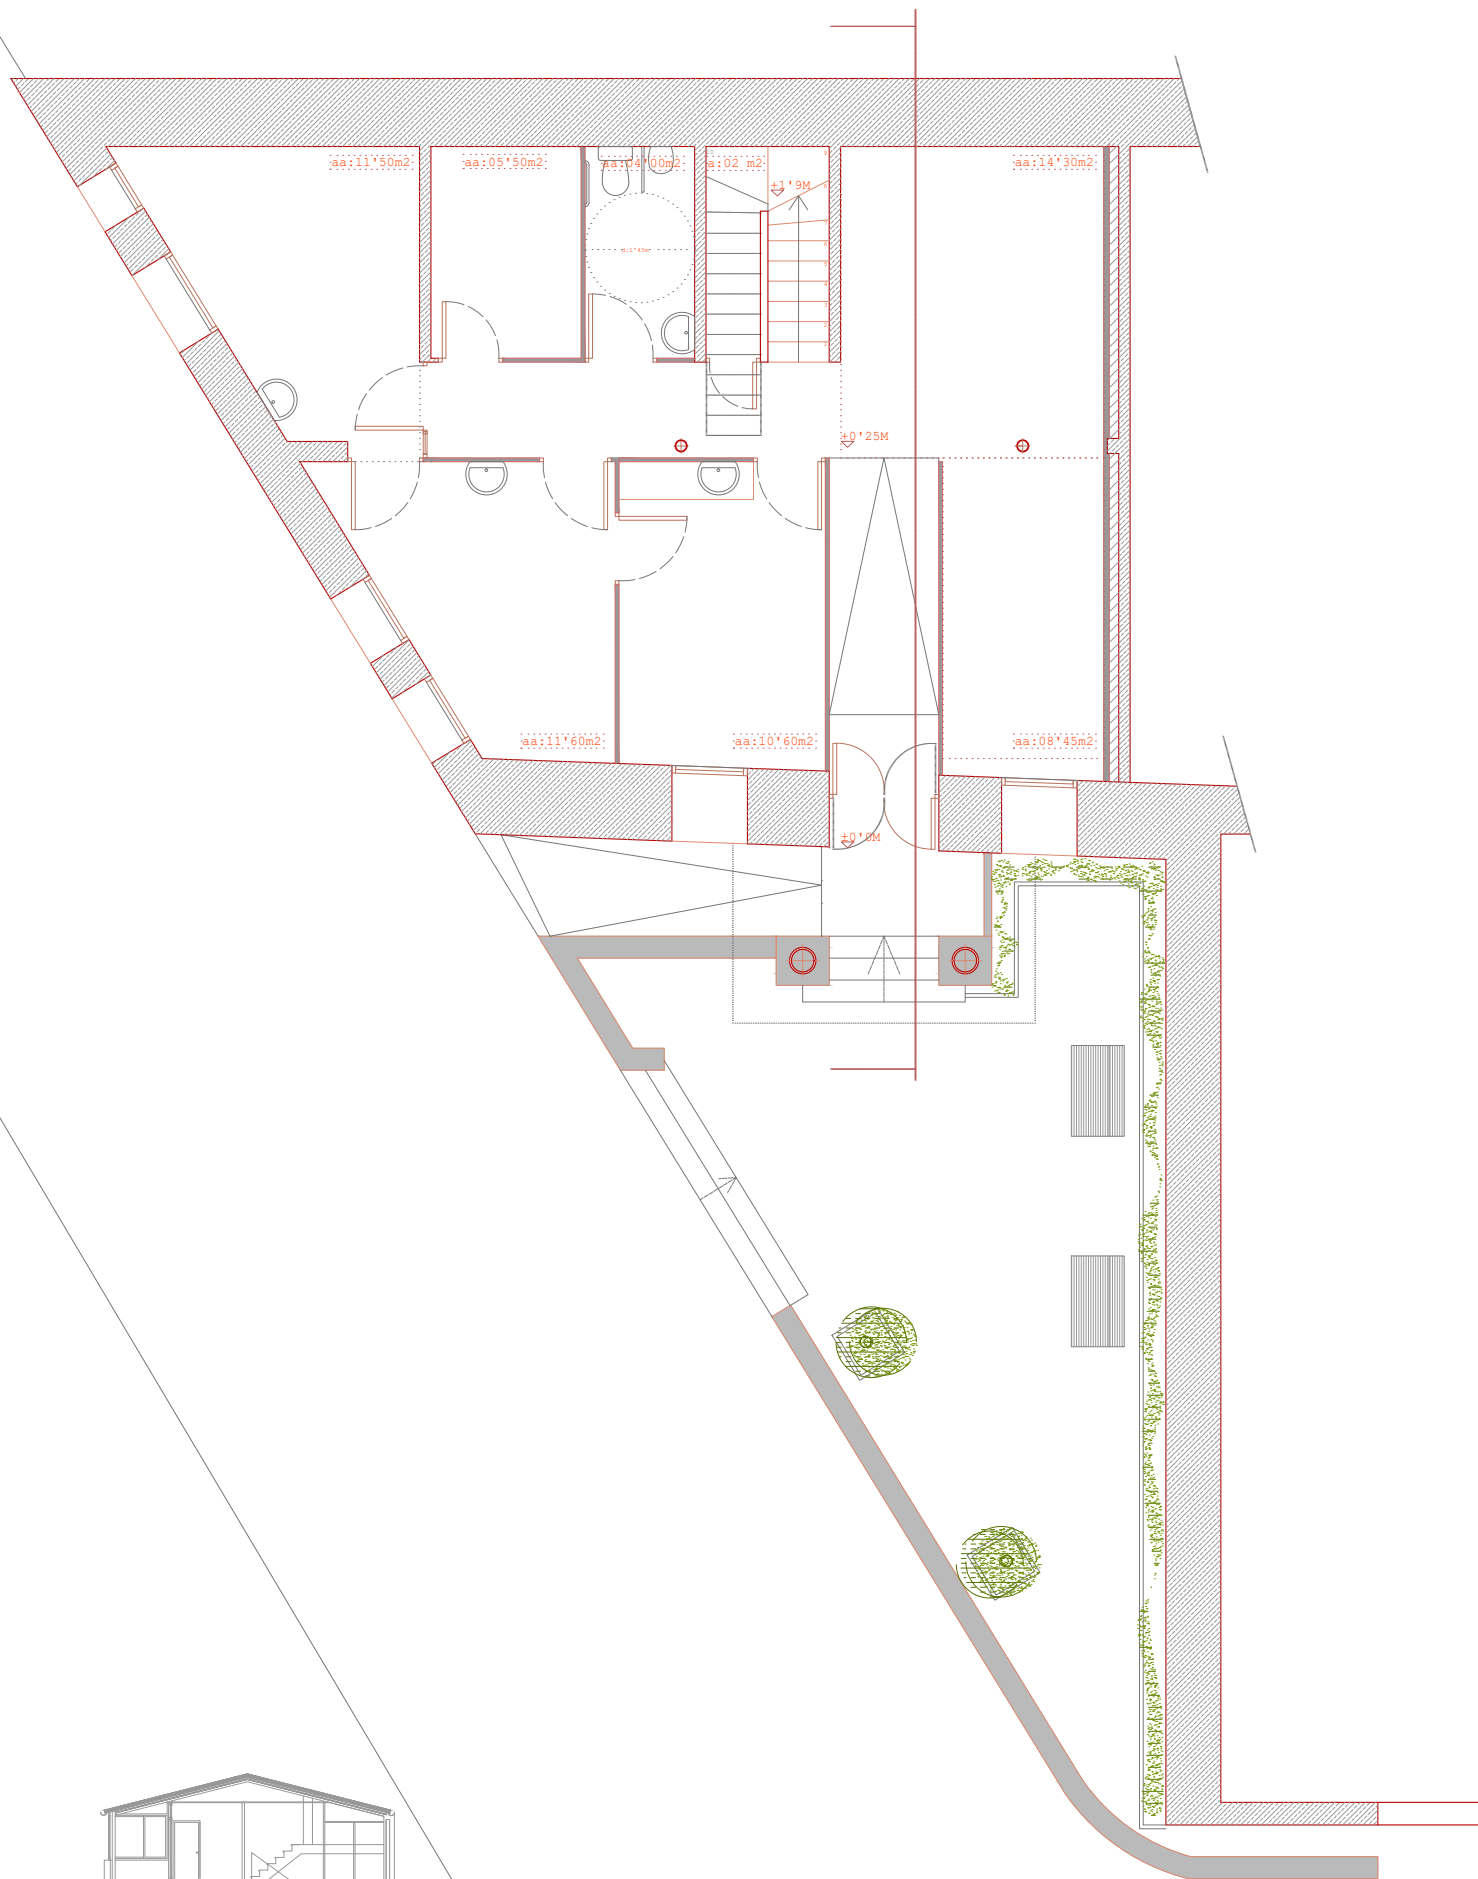

POLICIA LOCAL

Plând 1 - 2

Esc. 1:100