



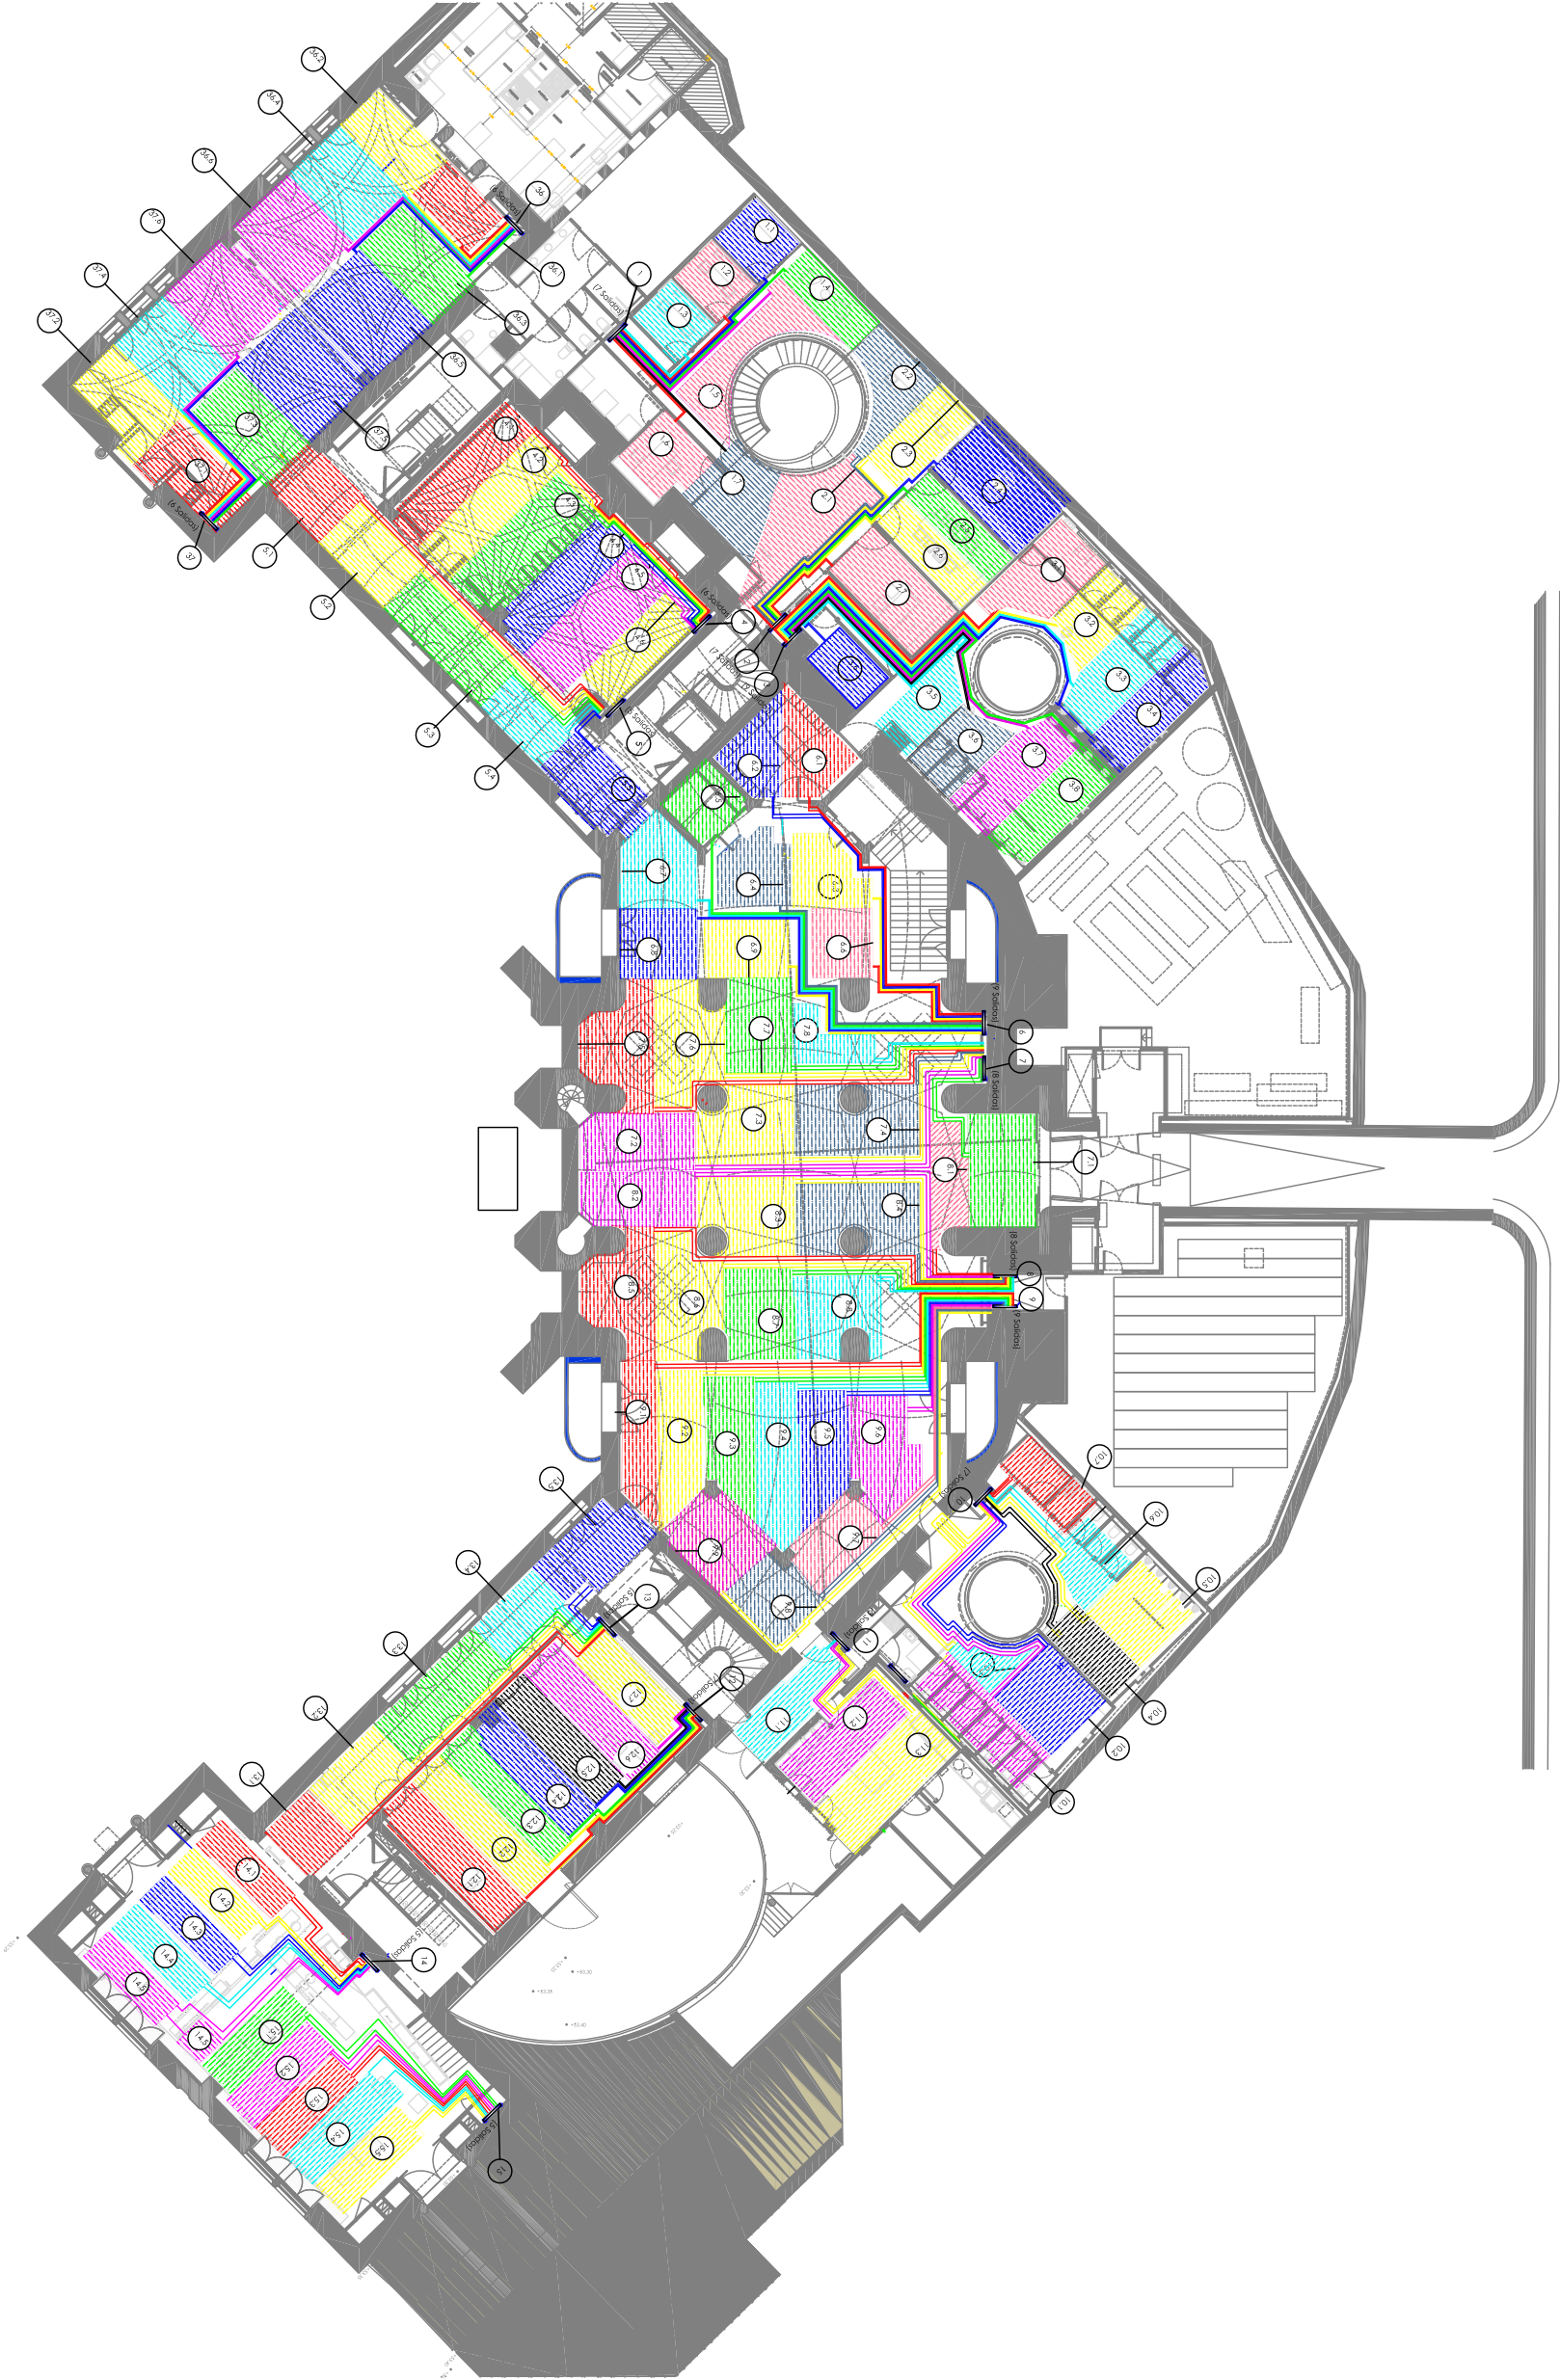

promotor



PROYECTO
RESTAURACION Y ADECUACION DEL PABELLON DE LA
ADMINISTRACION DEL RECINTO HISTORICO DEL HOSPITAL DE
LA SANTA CREU I SANT PAU DE BARCELONA

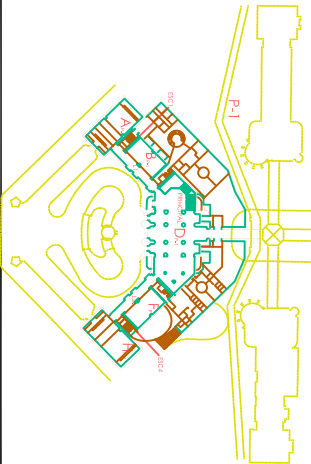

total
ESTADO FINAL DE OBRA
FASE 5.1.- INSTALACIONES DE LAS PLANTAS P-1, P0, P1, P2
Y CUERPO CENTRAL P3

tipo de plano
INSTALACION DE SUELO RADIANTE

nombre del plano

PLANTA SOTANO
INSTALACION DE SUELO RADIANTE

escala gráfica
orientación
A1 1/150 A3 1/300



fecha
JULIO 2013

nº plano

ISR-01

empresa instaladora



Oficina de Ingeniería (I+D+i)
GRUPO SOLER (Barcelona)
Tel.: (+34) 93 877 23 55
Fax: (+34) 93 873 30 18
gruposoler@gruposoler.com

arquitectos



Joan nogué
txema orzáin
arquitectura feliix lópez

Batimex 328, 41, 18
08005 Sant Joan de Vilatorrada
Tel.: 93 454 83 97
93 41 00 11 55 0
www.oni.cat