


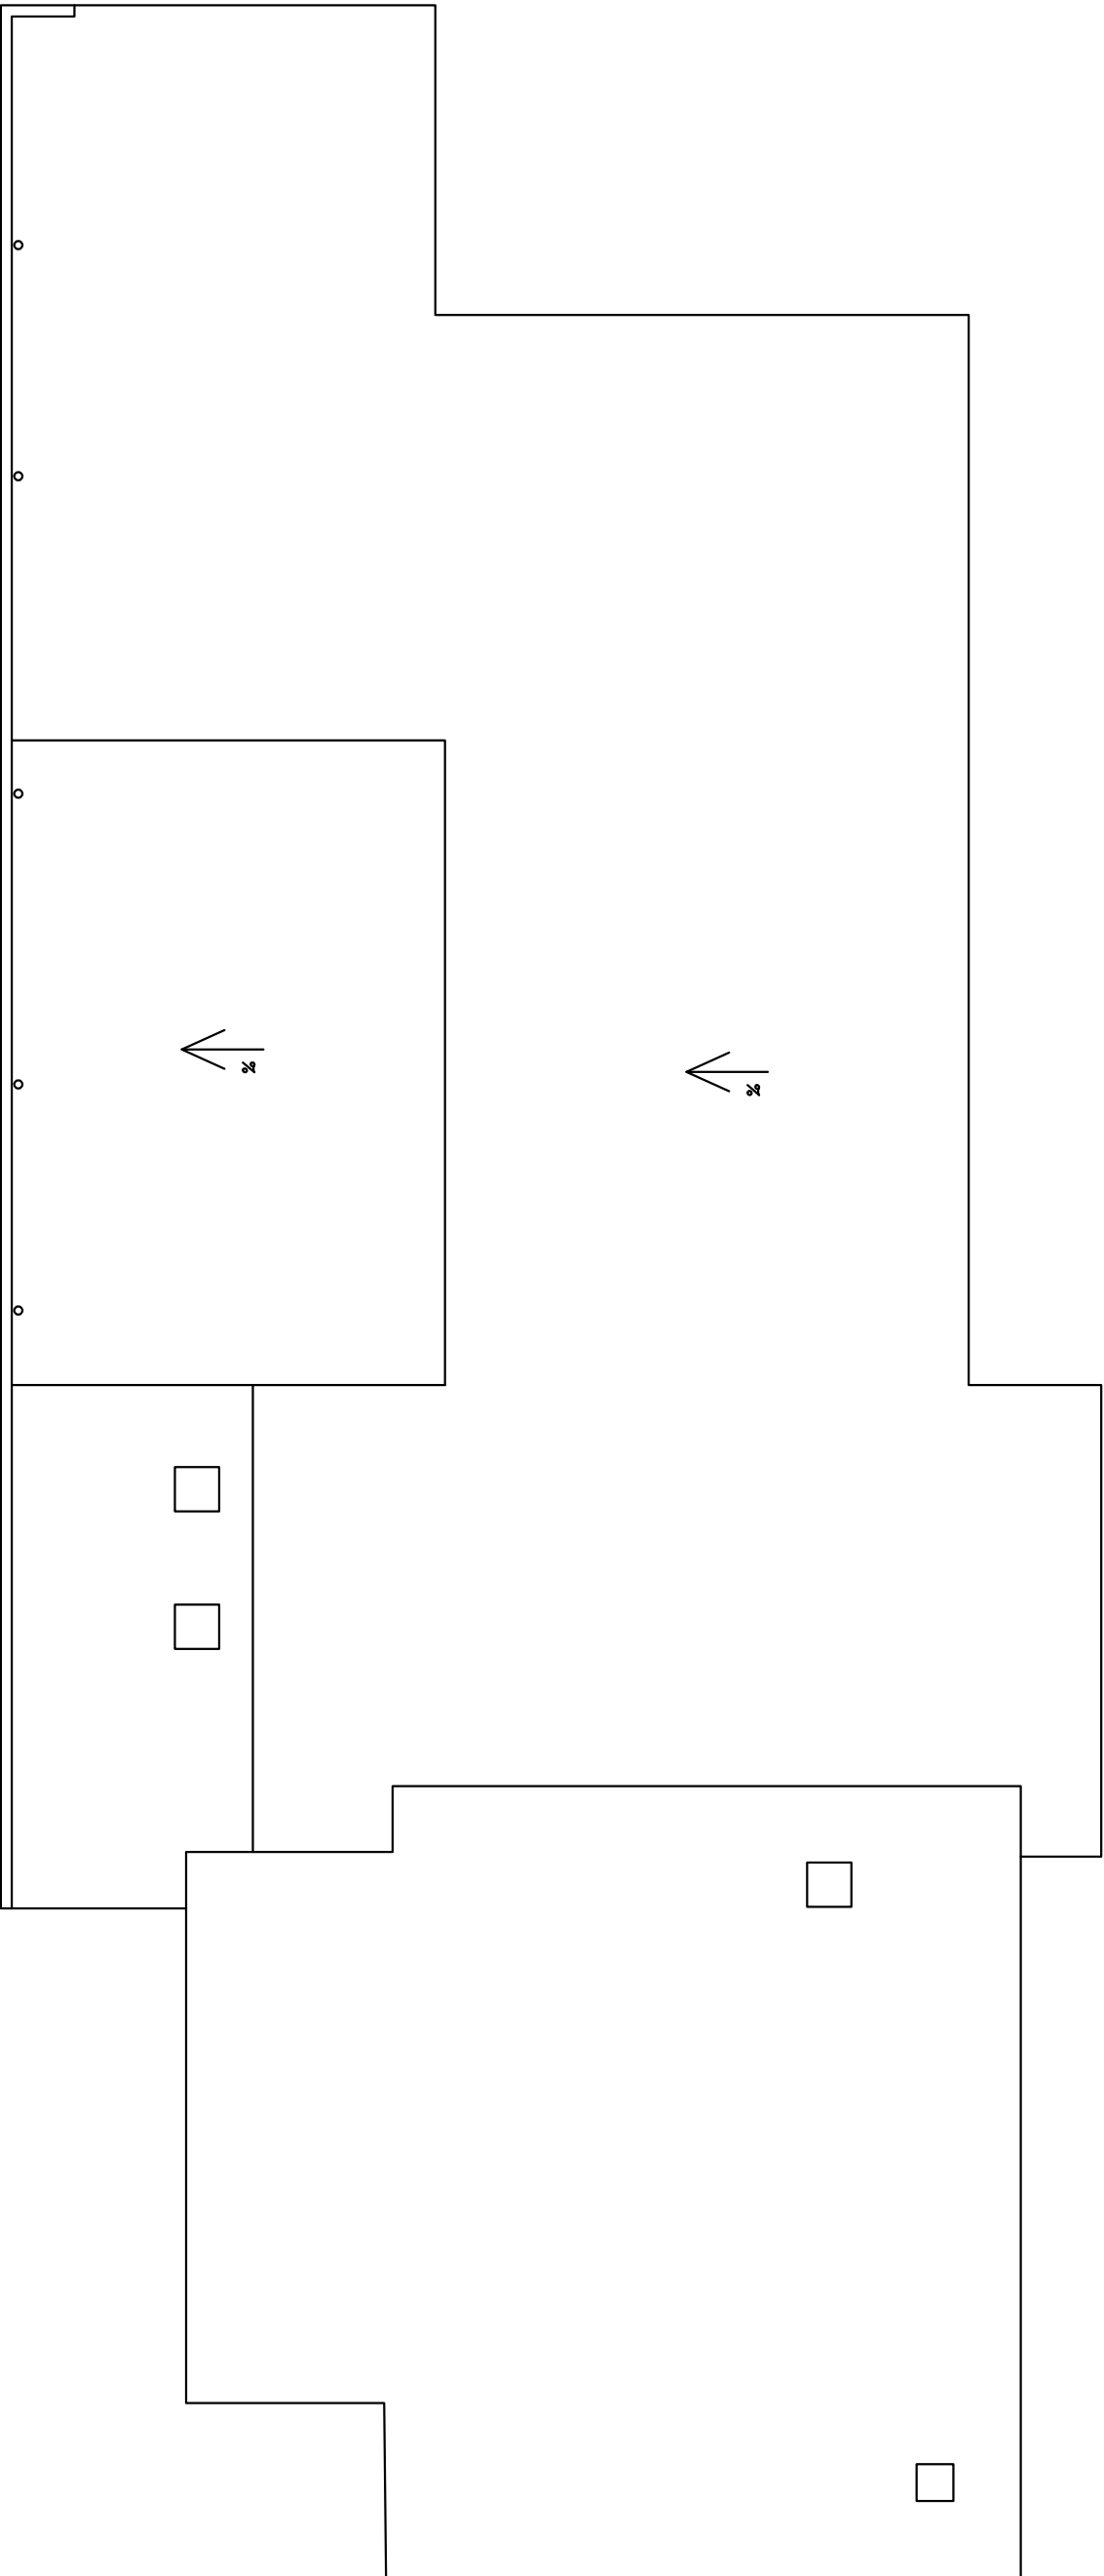

PROJECTE: EQUIPAMENT MUNICIPAL		DATA FEBRER-2020	REFORMAT	TÈCNIC REDACTOR	SECRETARI	ALCALDE	CONTINGUT PLANTA COBERTA		ESCALA 1:100
AIRESOL D		REF. PROJECTE 2018-06	REF. PLÀNOL	Imma Brualla Ortíz	Josep Collet Voltes	Ignasi Giménez Renom			PLÀNOL 05