



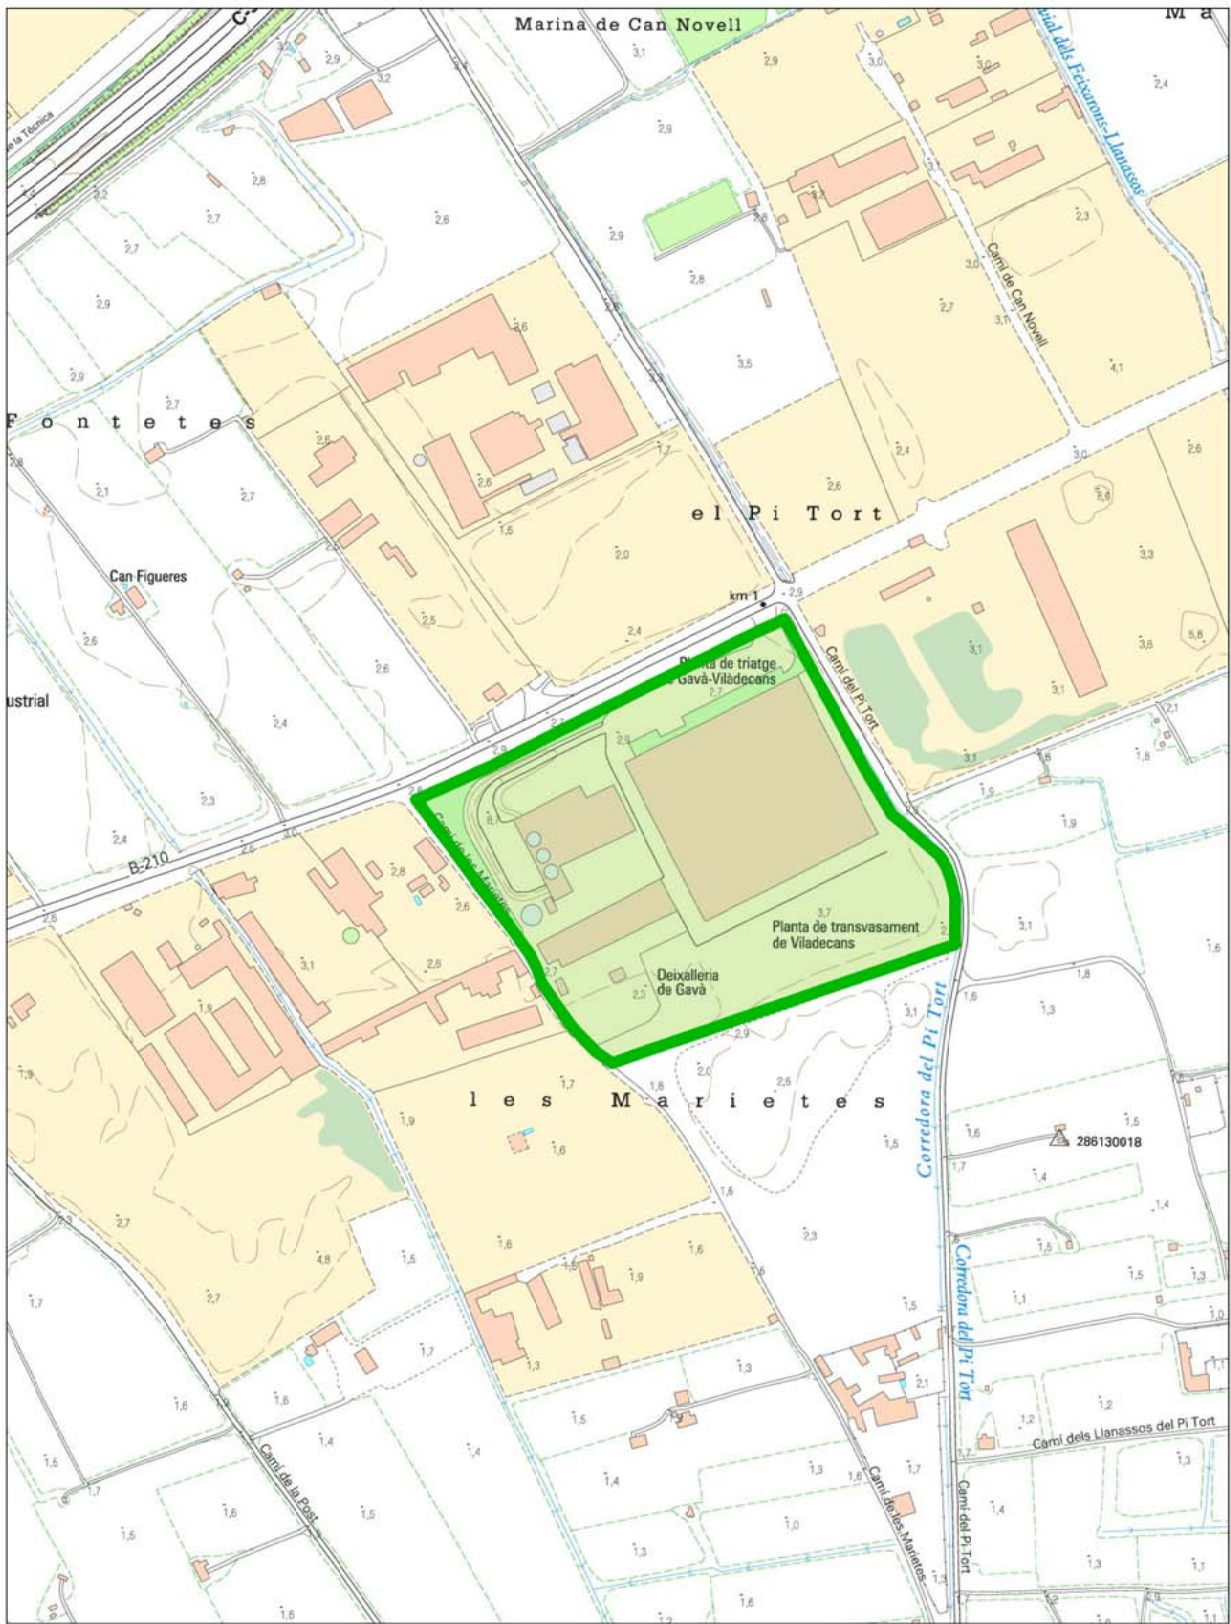

SITUACIÓ E 1:5000

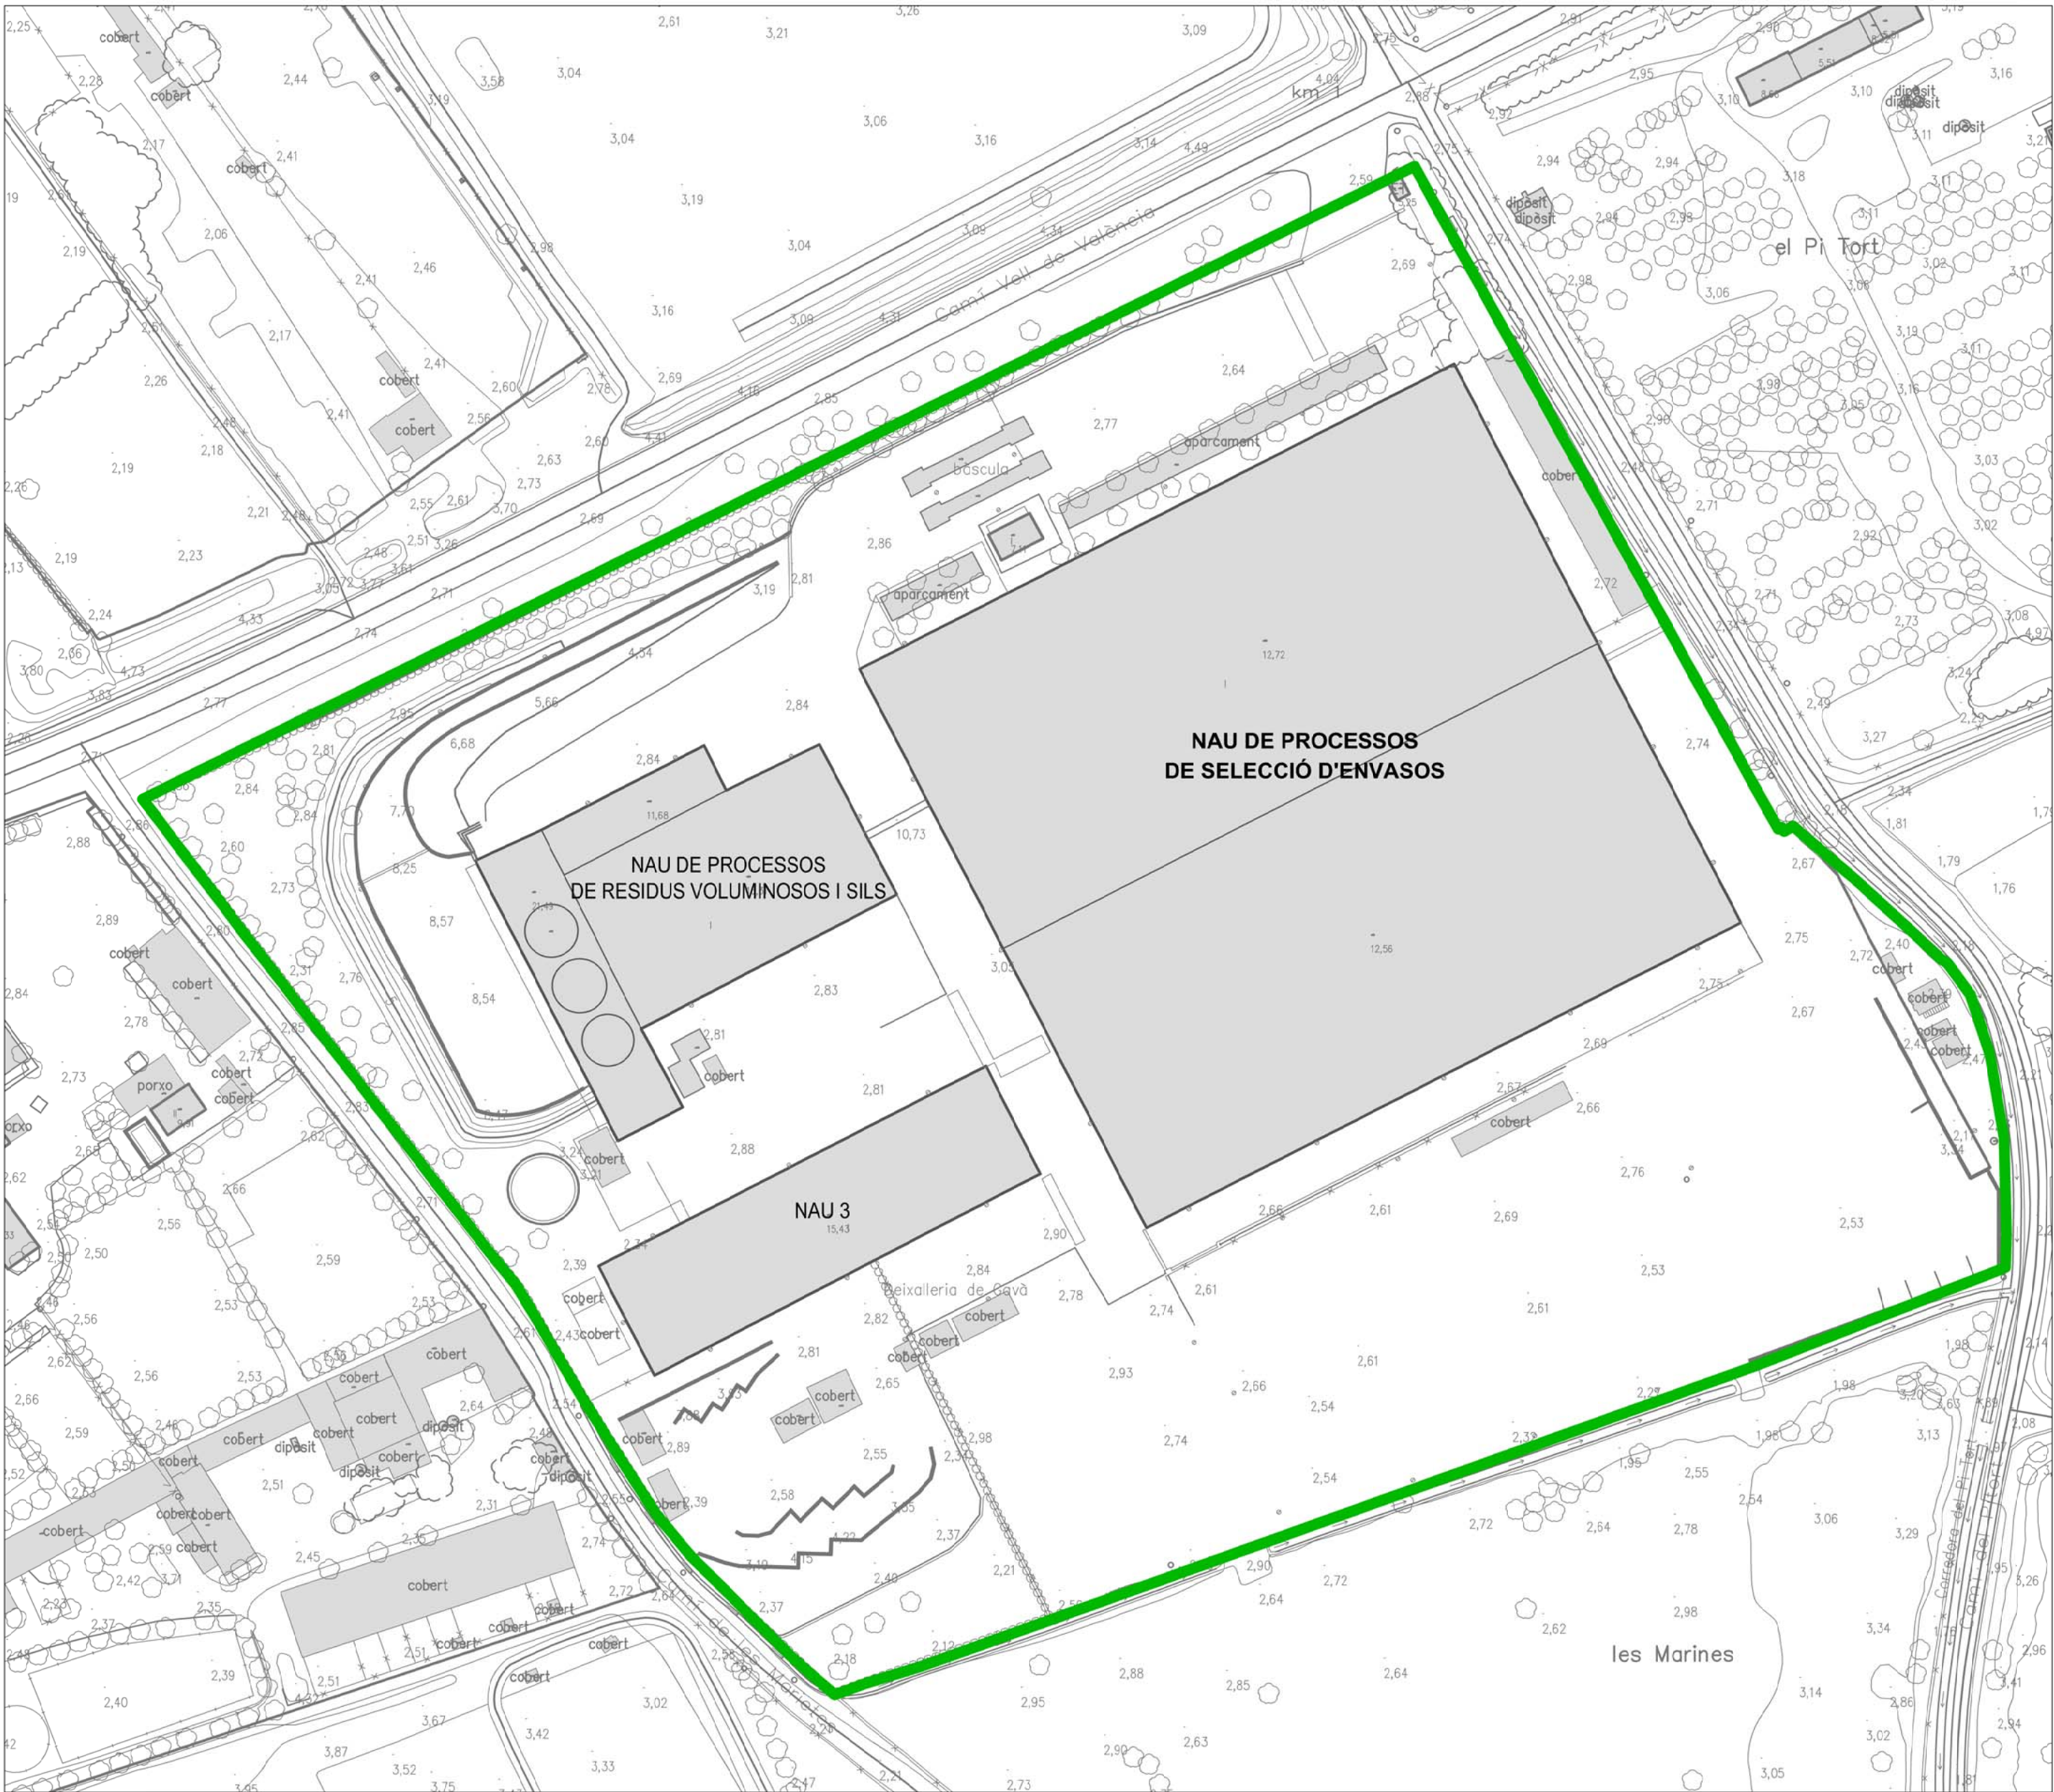

EMPLAÇAMENT E 1:1000

COL·LEGI D'ENGINYERS GRADUATS
I ENGINYERS TÈCNICS INDUSTRIALS
DE BARCELONA
09/03/2020 / 2020903648
Registre de verificació documental
A efectes d'acreditació de l'assegurança de
responsabilitat civil professional

PROJECTE DE CàLCUL ESTRUCTURAL NAU ENVASOS de la planta de reciclatge de la Ctra. Camí Antic de BCN a València B-120, 08850 GAVÀ
Titular: Selectives Metropolitanas, S.A. SEMESA

Avgda. Sant Esteve, 37 6è 1a. 08402 GRANOLLERS
Tel.: 93-870.01.64 - Skype: tecniconsultor
mail@tecniconsultor.com
www.tecniconsultor.com



L' SOL·LICITANT,

L' ENGINYER,

Sergi Bolea Noya

SITUACIÓ
EMPLAÇAMENT
ESCALA
1/5000
1/1000

Plànol núm.
01
Març 2020