




Diputació
Barcelona

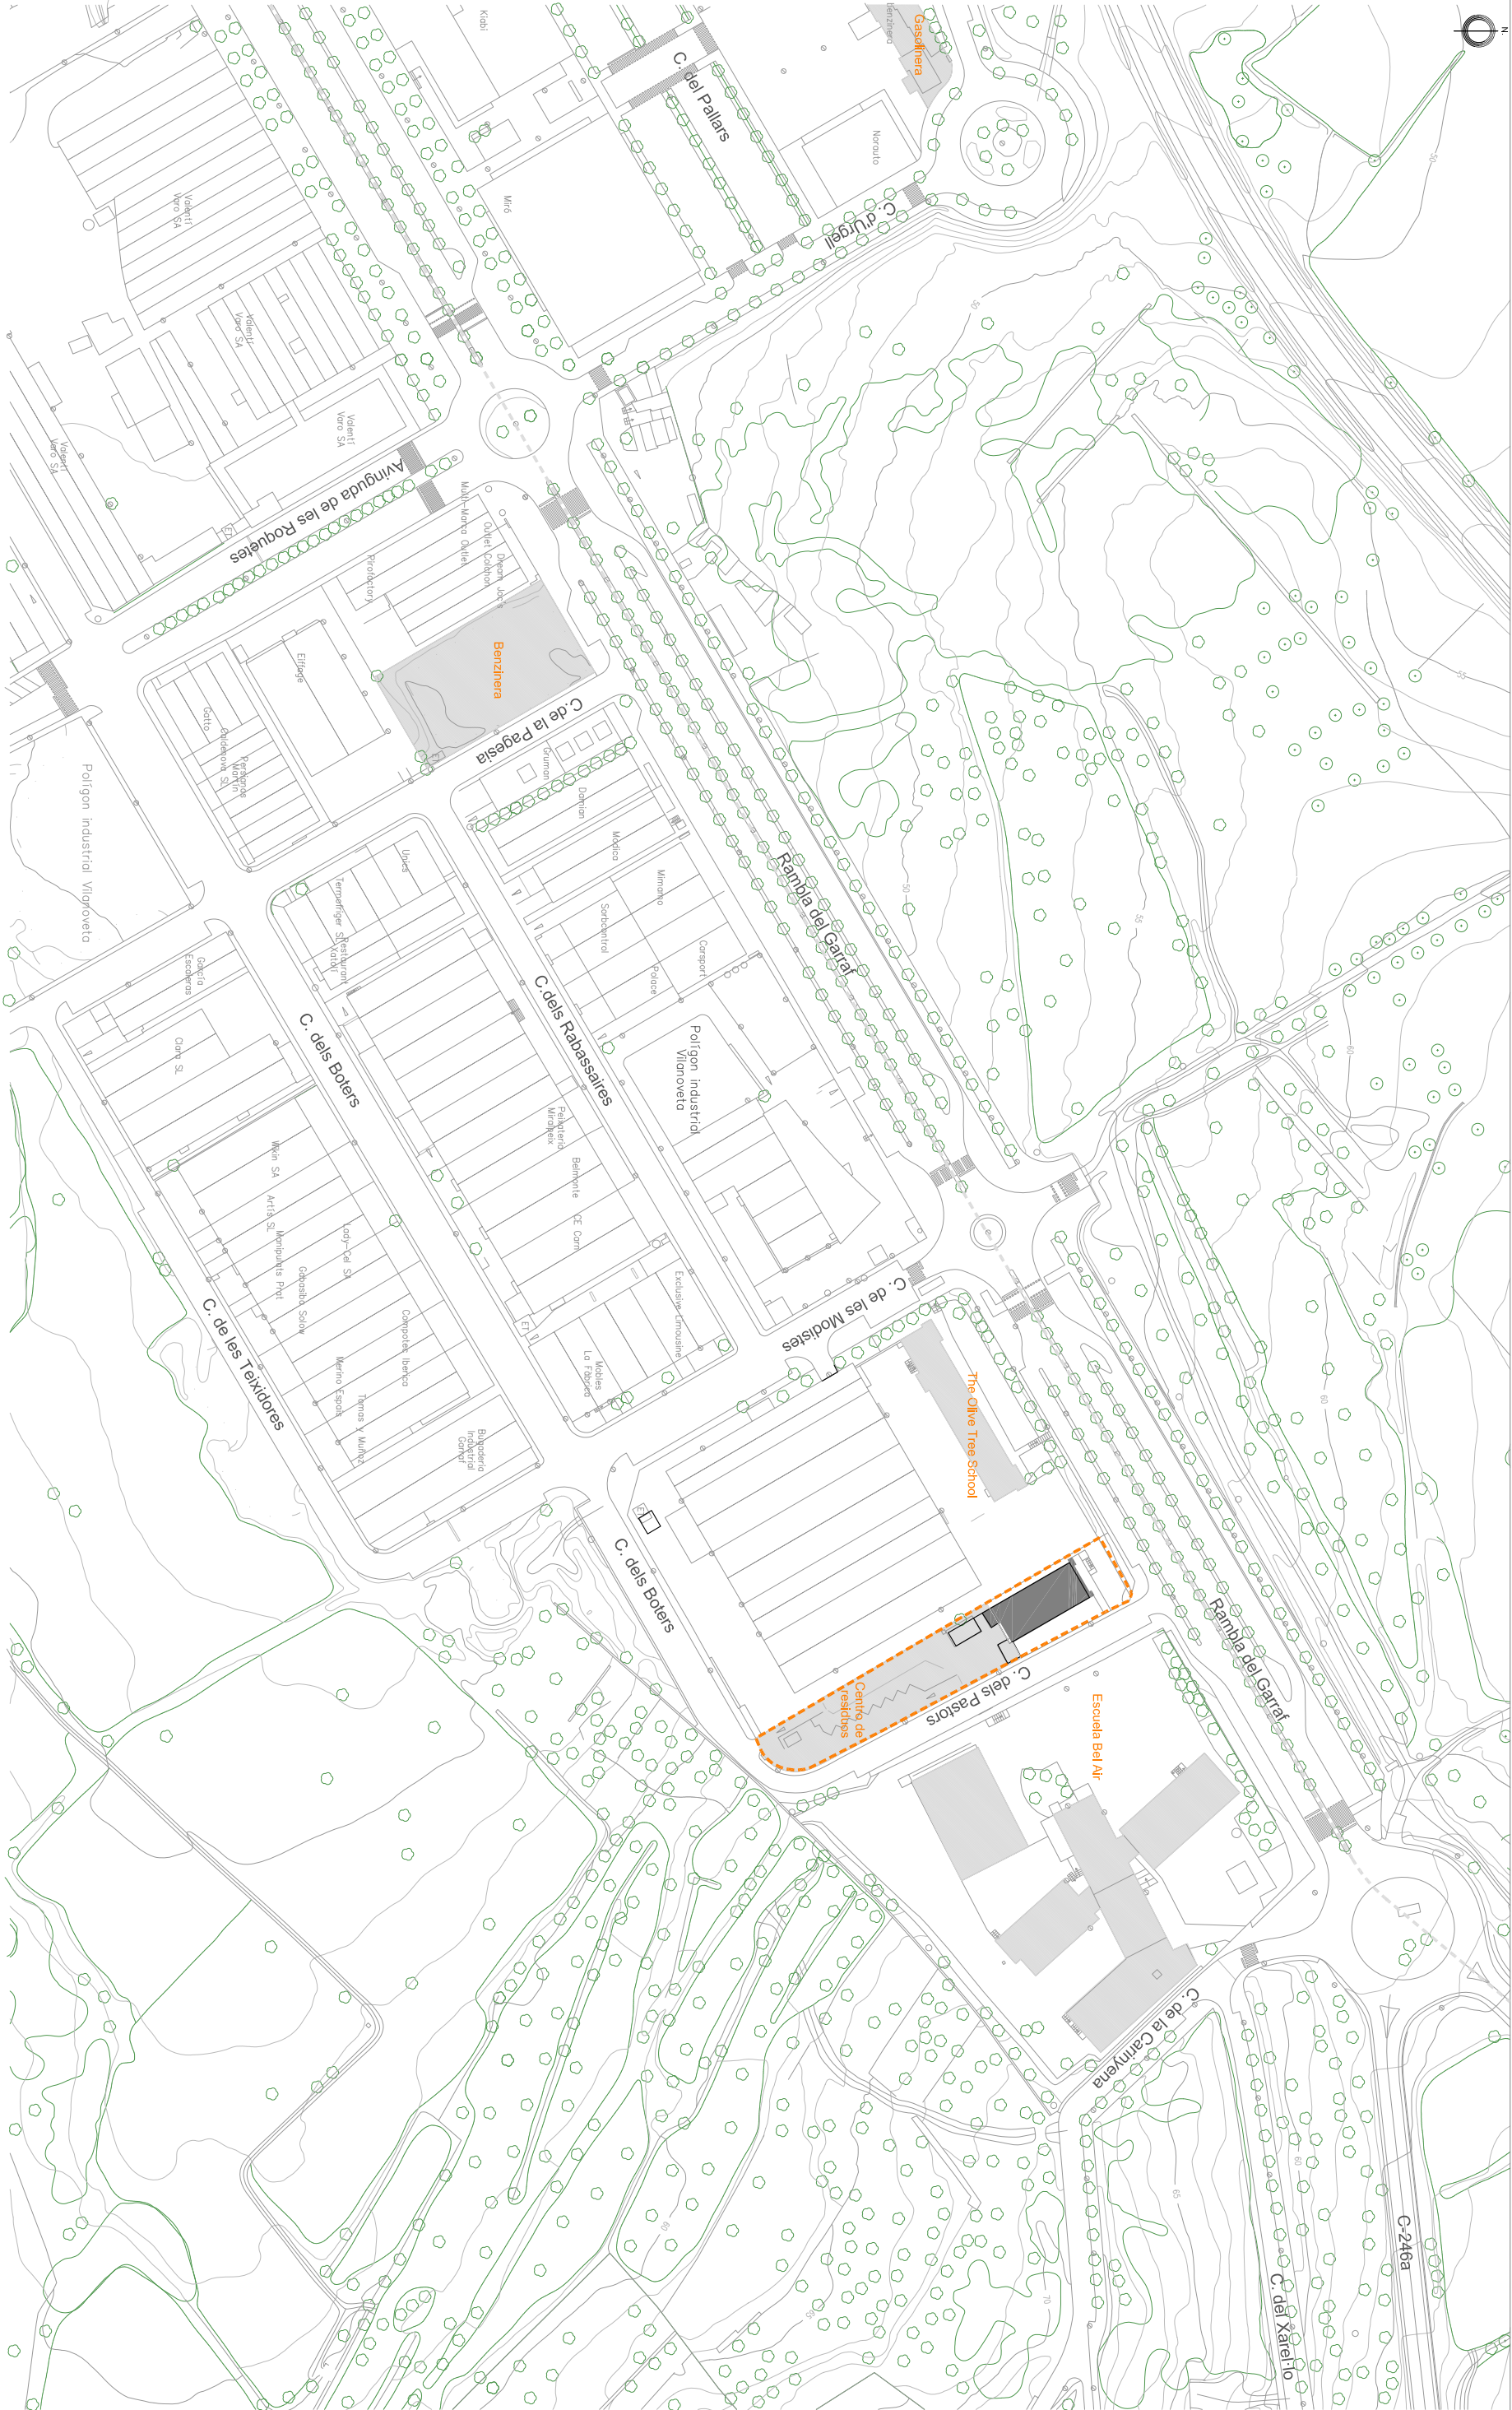

Ajuntament de Sant
Pere de Ribes

Projecte / Estudi
**ESTUDIO DE PROGRAMACIÓN DE LA COMISARÍA
DE LA POLICIA LOCAL**

Localització
c/ dels Pastors, 1

Municipi i comarca
Sant Pere de Ribes, Garraf

Propietat i promotor
Ajuntament de Sant Pere de Ribes

El/La tècnica redactor/a
Patricia Gaspà Gamundi, arqta.
arquitecte

Aprovació municipal

Gestió
Servei d'Equipaments i Espai Públic

Plànol
EMPLAZAMIENTO

Data
Abril 2019
Escala (A3)
1:2000

Arxiu
.....,dwg

Número
1