




Diputació
Barcelona

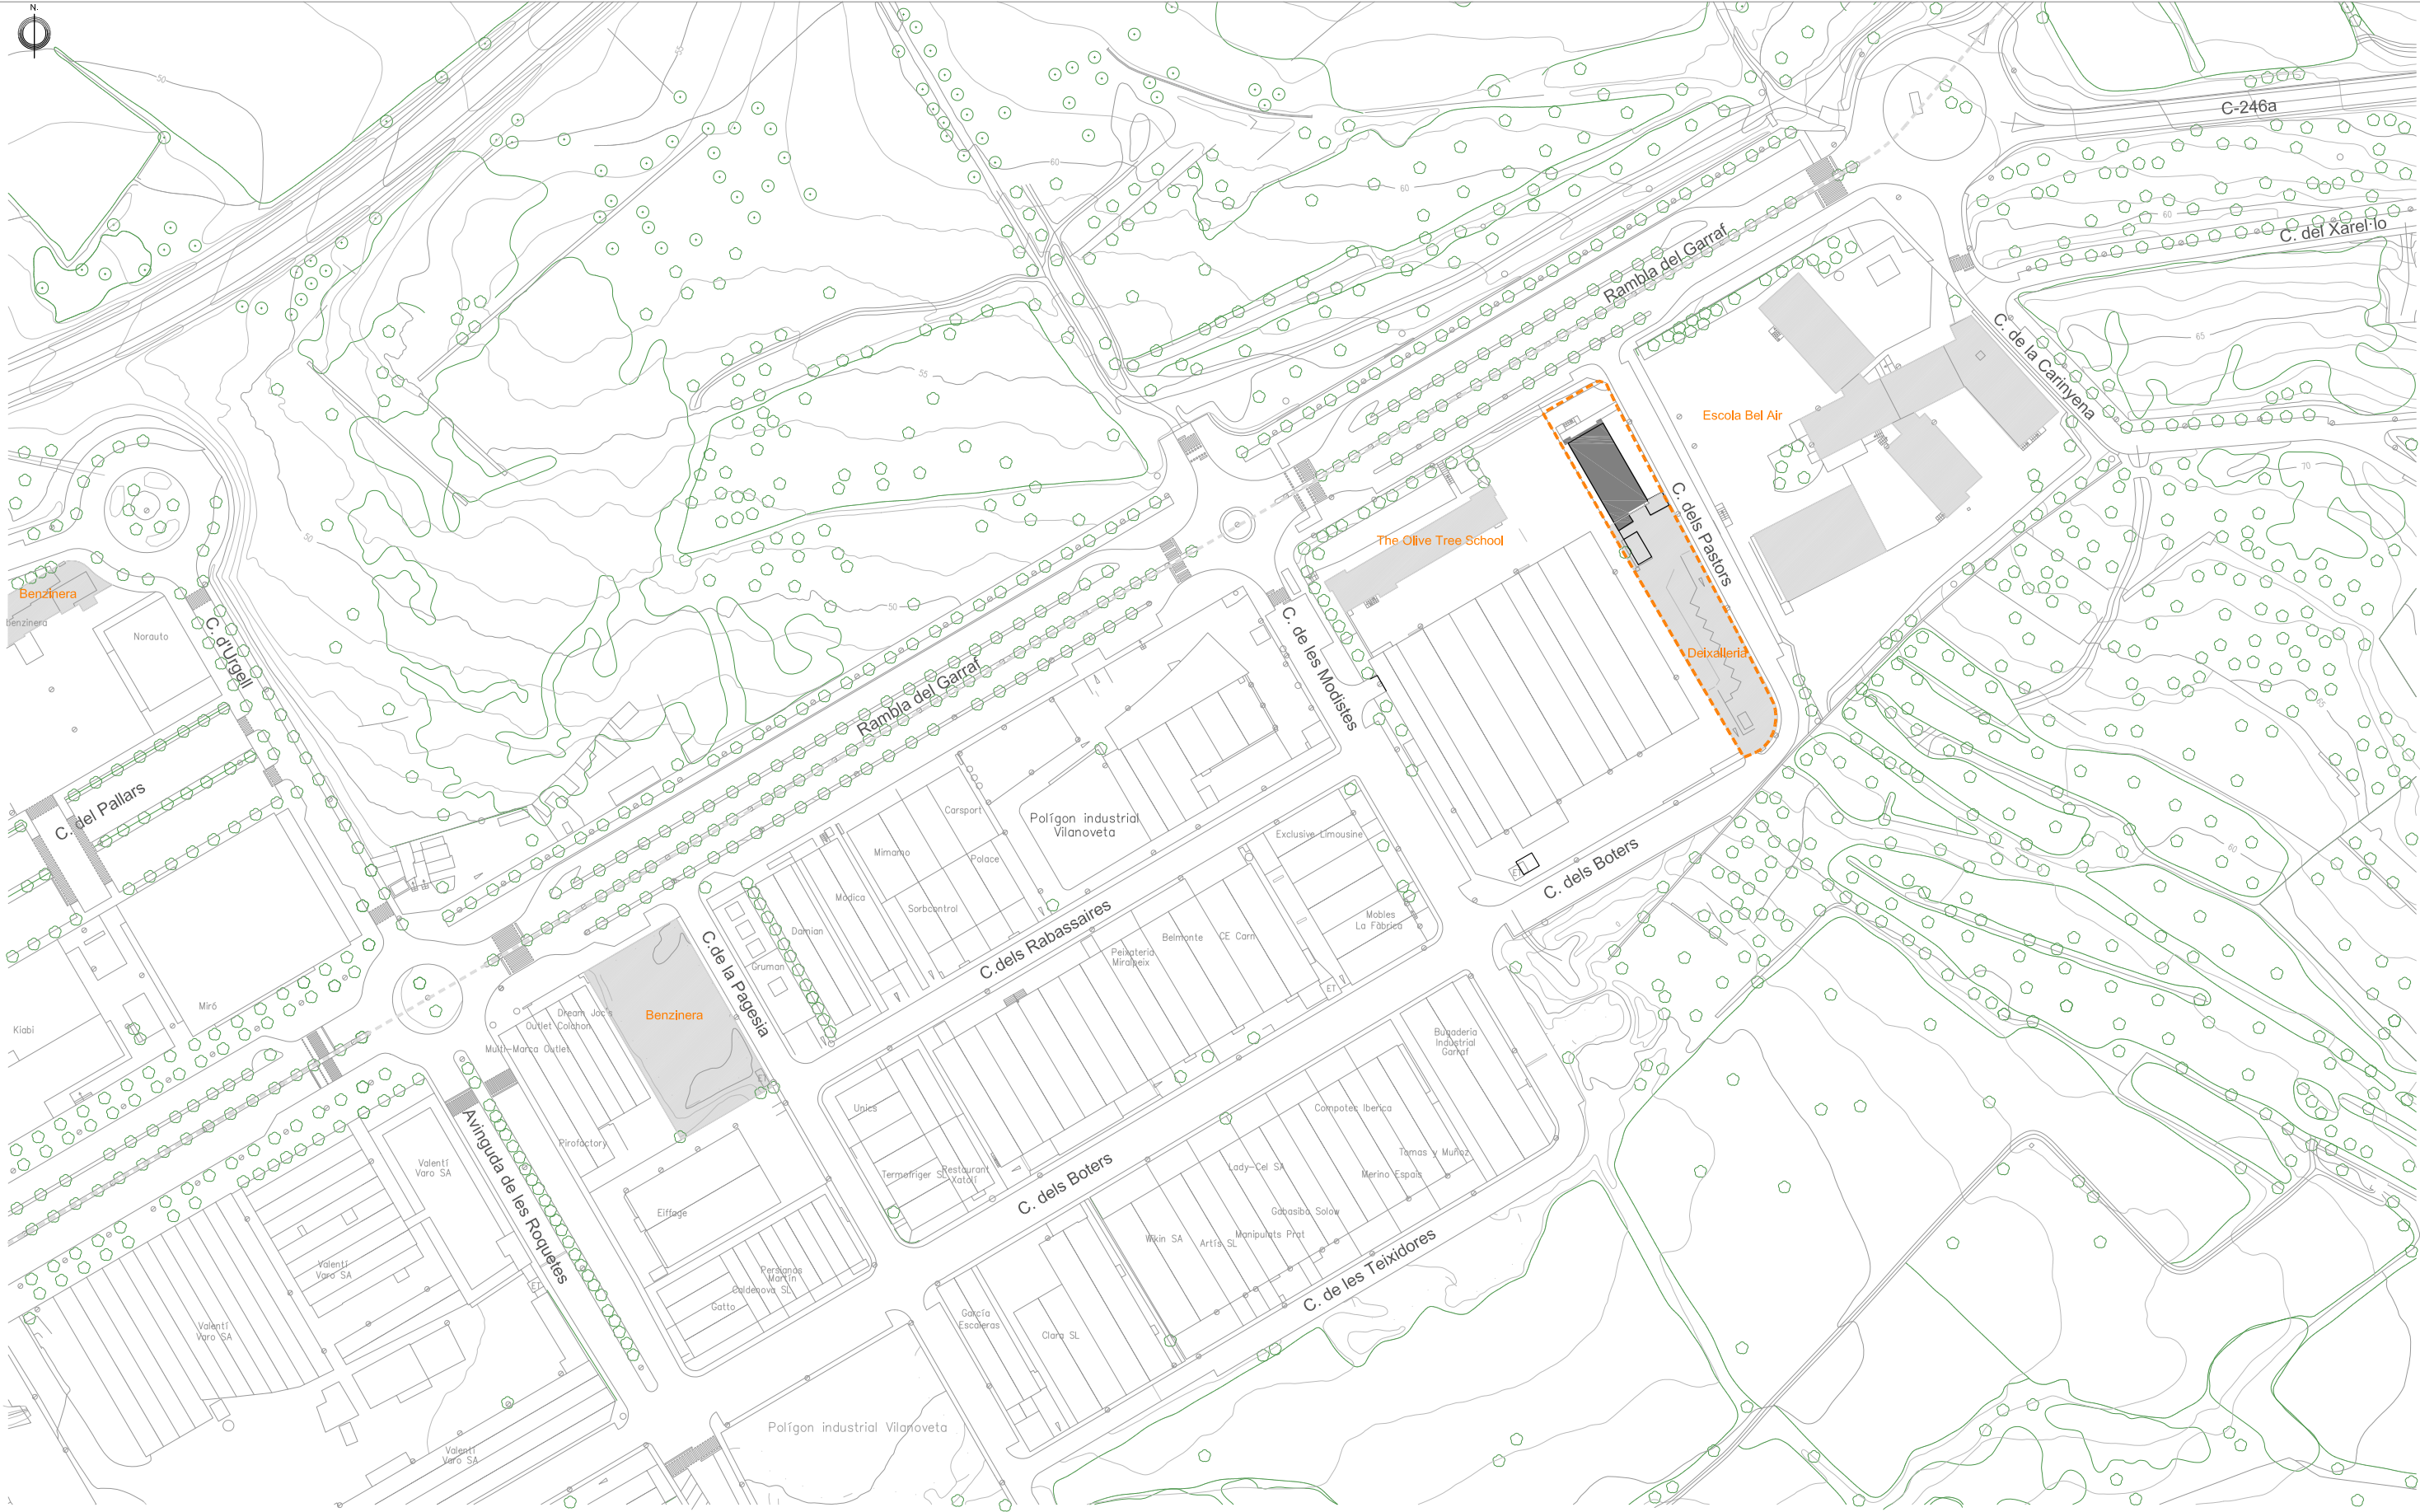

Ajuntament de Sant
Pere de Ribes

Projecte / Estudi

**ESTUDI DE PROGRAMACIÓ DE LA COMISSARIA DE
LA POLICIA LOCAL**

Localització

c/ dels Pastors, 1

Municipi i comarca

Sant Pere de Ribes, Garraf

Propietat i promotor

Ajuntament de Sant Pere de Ribes

El/La tècnic/a redactor/a

Patricia Gaspà Gamundi, arqta.
arquitecte

Gestió

Servei d'Equipaments i Espai Públic

Aprovació municipal

Plànol

EMPLAÇAMENT

Arxiu

-----,dwg

Data

Abril 2019

Escala (A3)

1:2000

Número

1