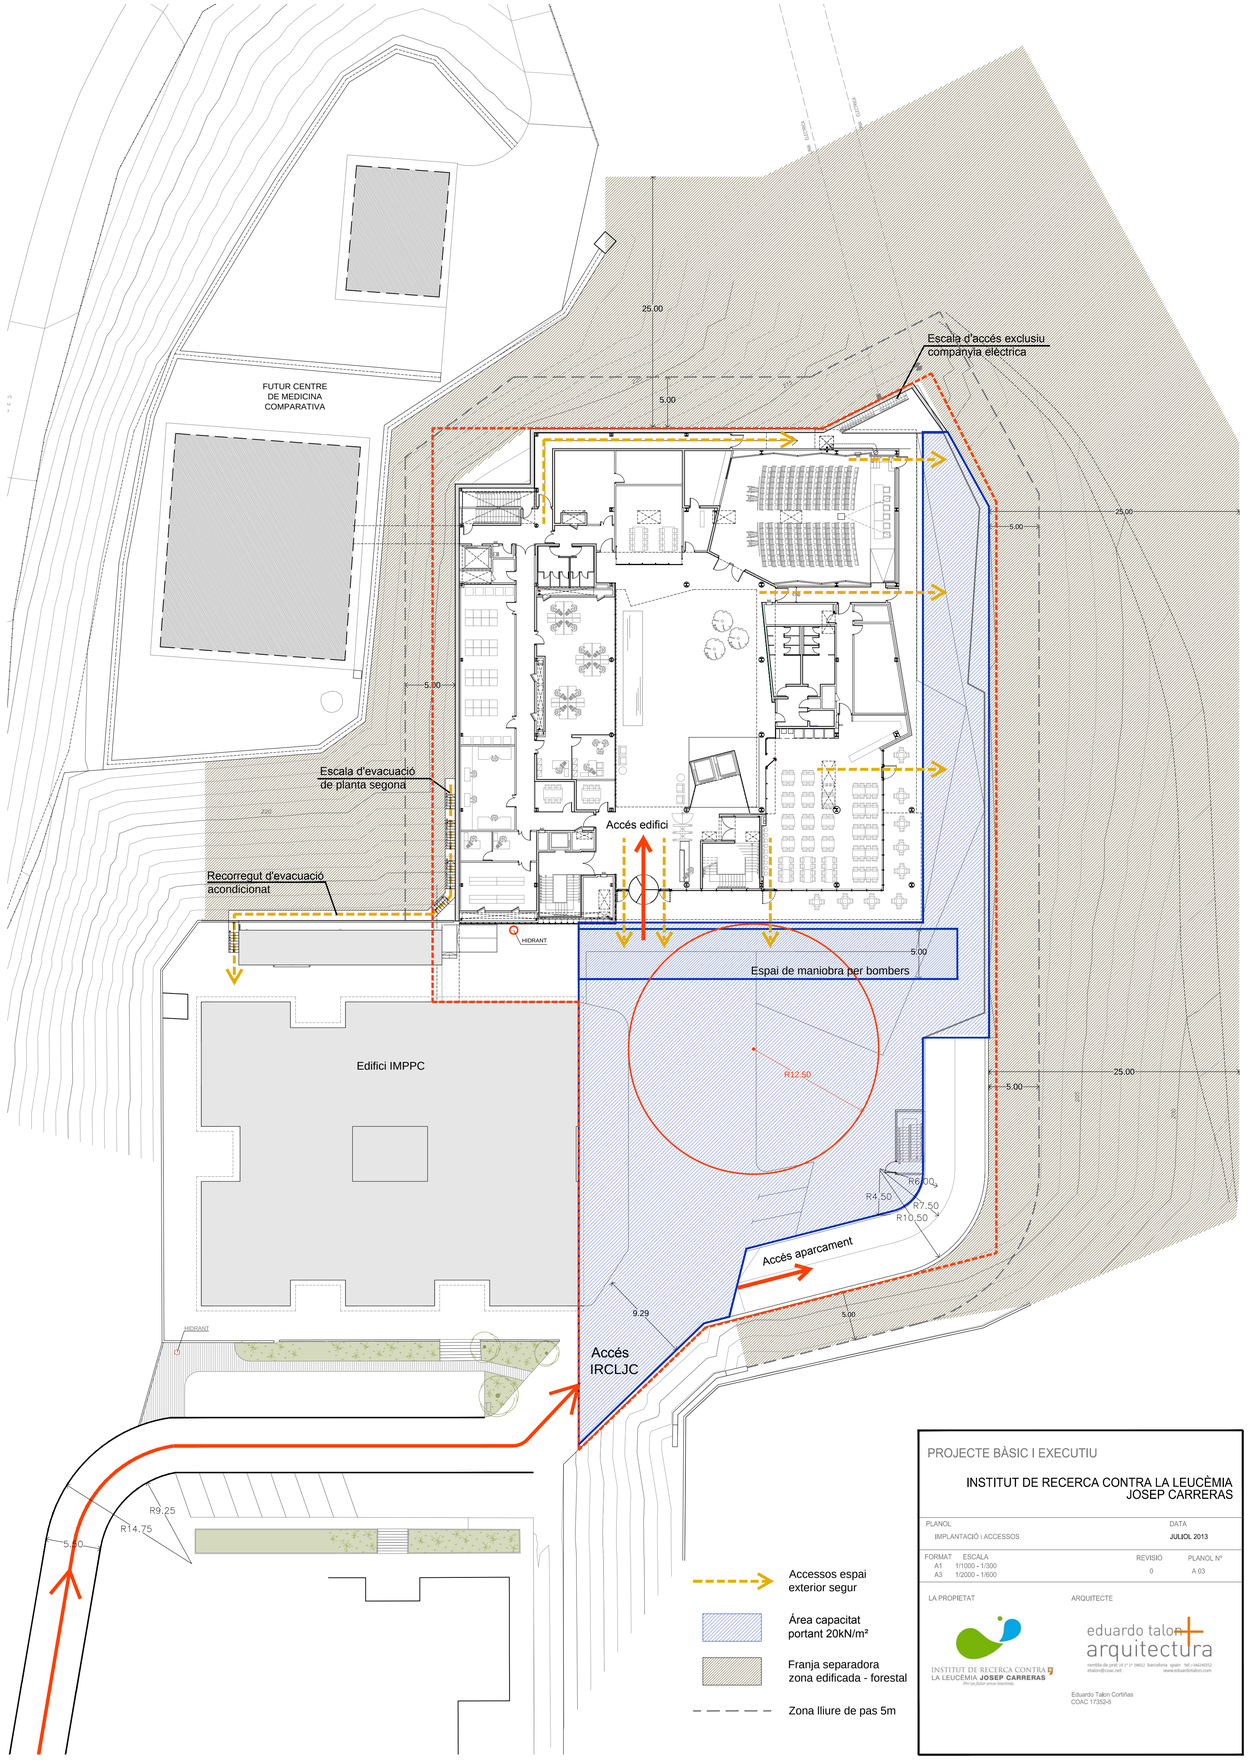

PROJECTE BÀSIC I EXECUTIU

INSTITUT DE RECERCA CONTRA LA LEUCÈMIA
JOSEP CARRERAS

PLANOL		DATA
IMPLANTACIÓ I ACCESSOS		JULIOL 2013
FORMAT	ESCALA	REVISIÓ / PLANOL Nº
A1	1/1000 - 1/300	0 / A 03
A3	1/2000 - 1/600	

LA PROPIETAT

INSTITUT DE RECERCA CONTRA LA LEUCÈMIA JOSEP CARRERAS
Ptr ac.Sofer-Verdaguer (Sant Pau)

ARQUITECTE

eduardo talon arquitectura
rambla de prat 18 2º 1ª 08012 barcelona spain tel.+34(93)412 etalon@coac.net www.eduardotalon.com

Eduardo Talon Cortiñas
COAC 17352-5