



ACCESO
HANGAR

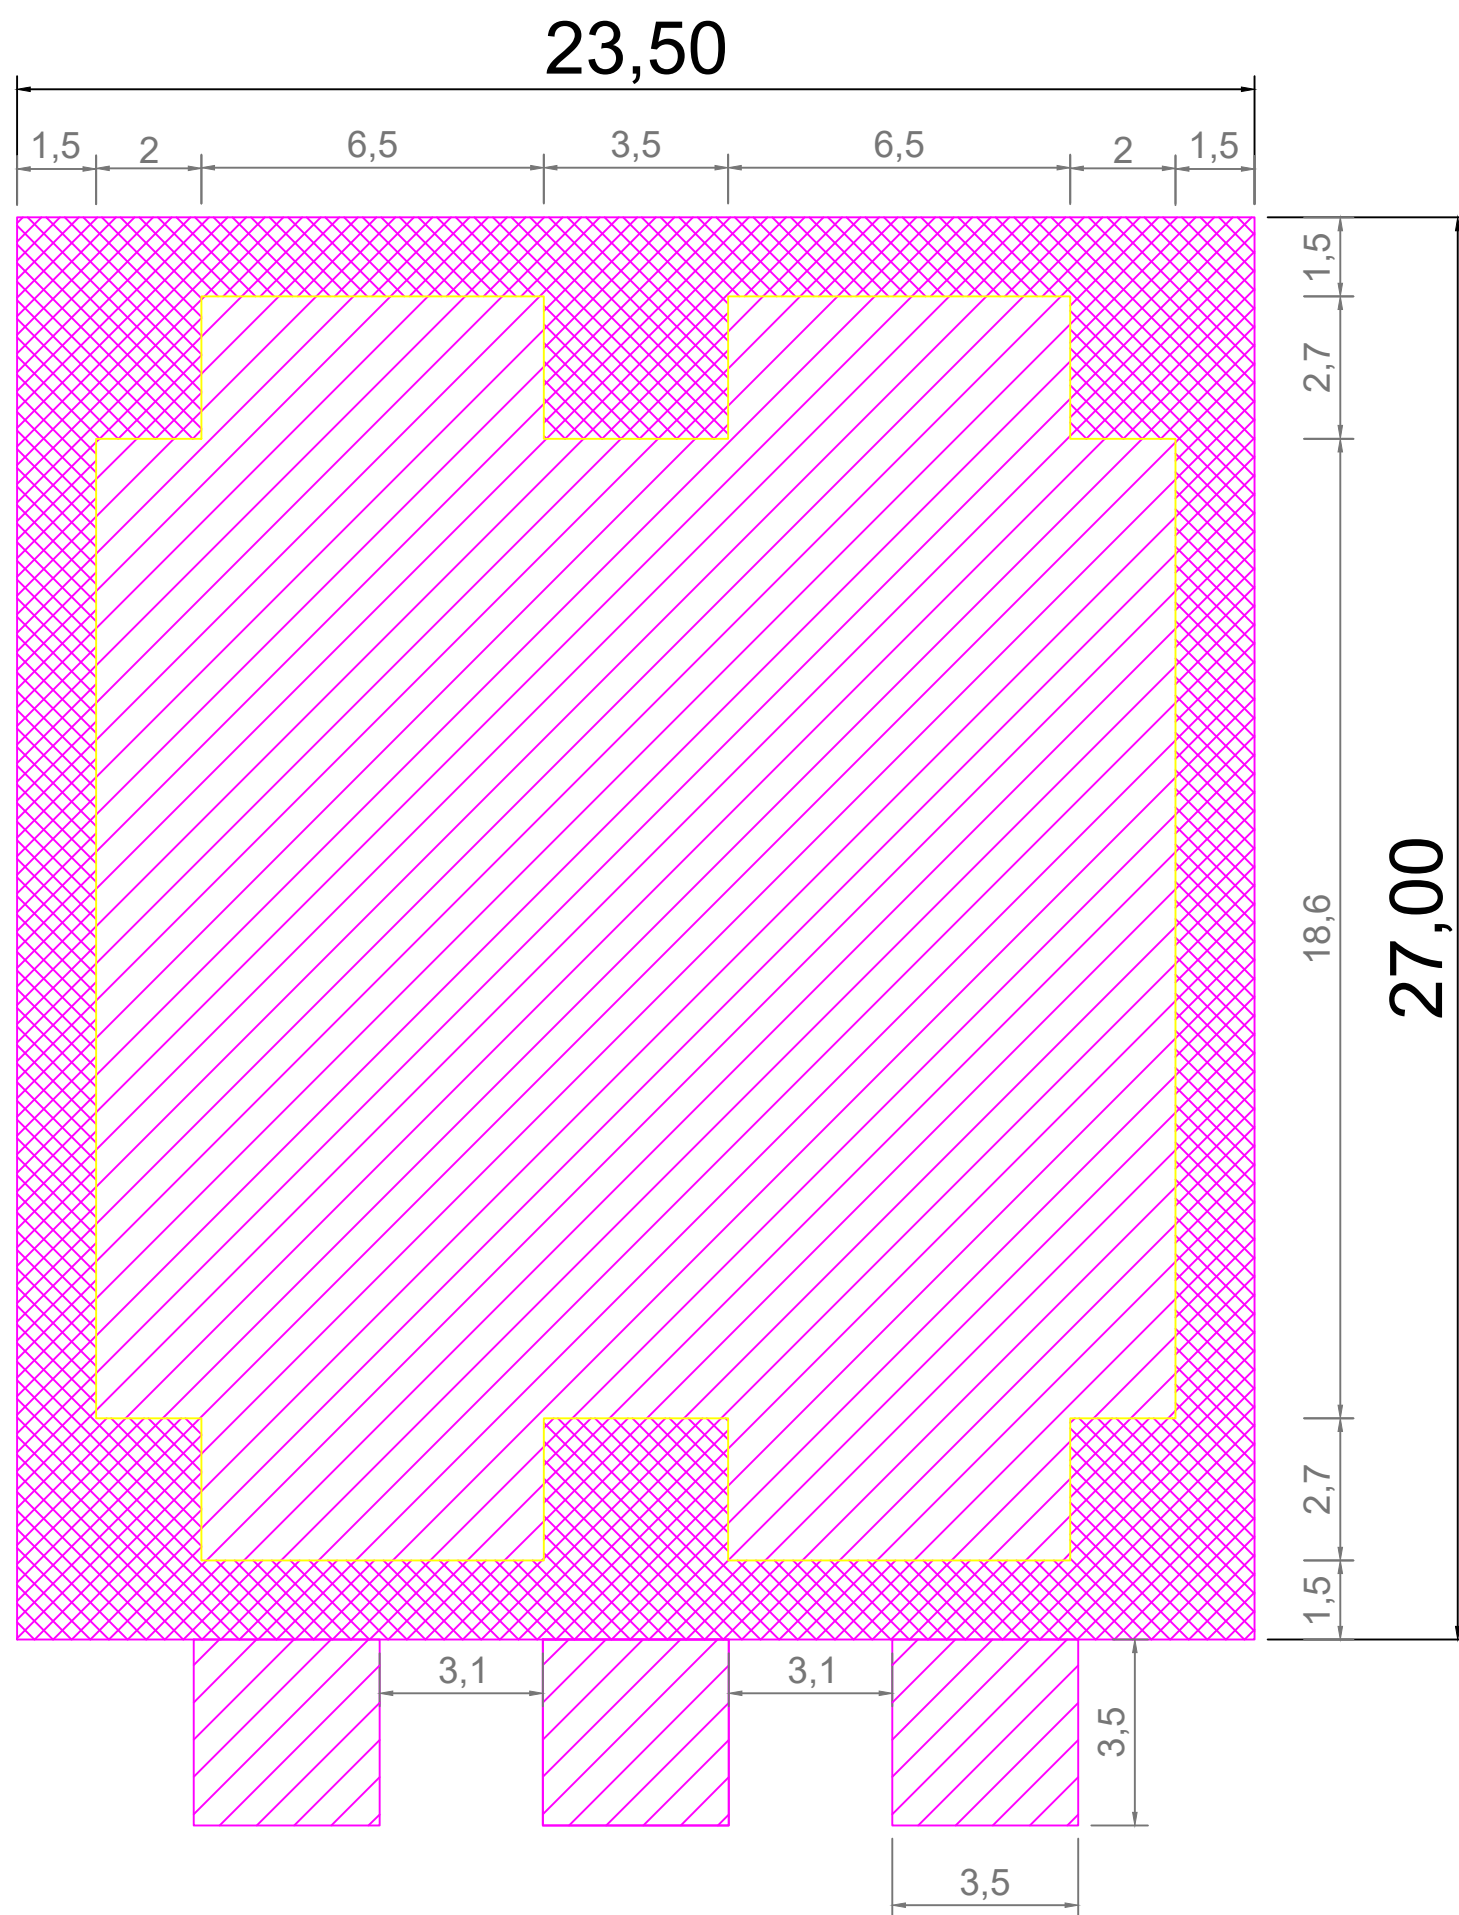

Losa hormigón
armado (HA-25)
Espesor = 25 cm
Armado sup+inf
(2 x #12/15cm)

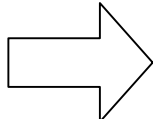

Losa hormigón
armado (HF-4,5)
Espesor = 15 cm
Mallazo intermedio
(#8/15cm)