


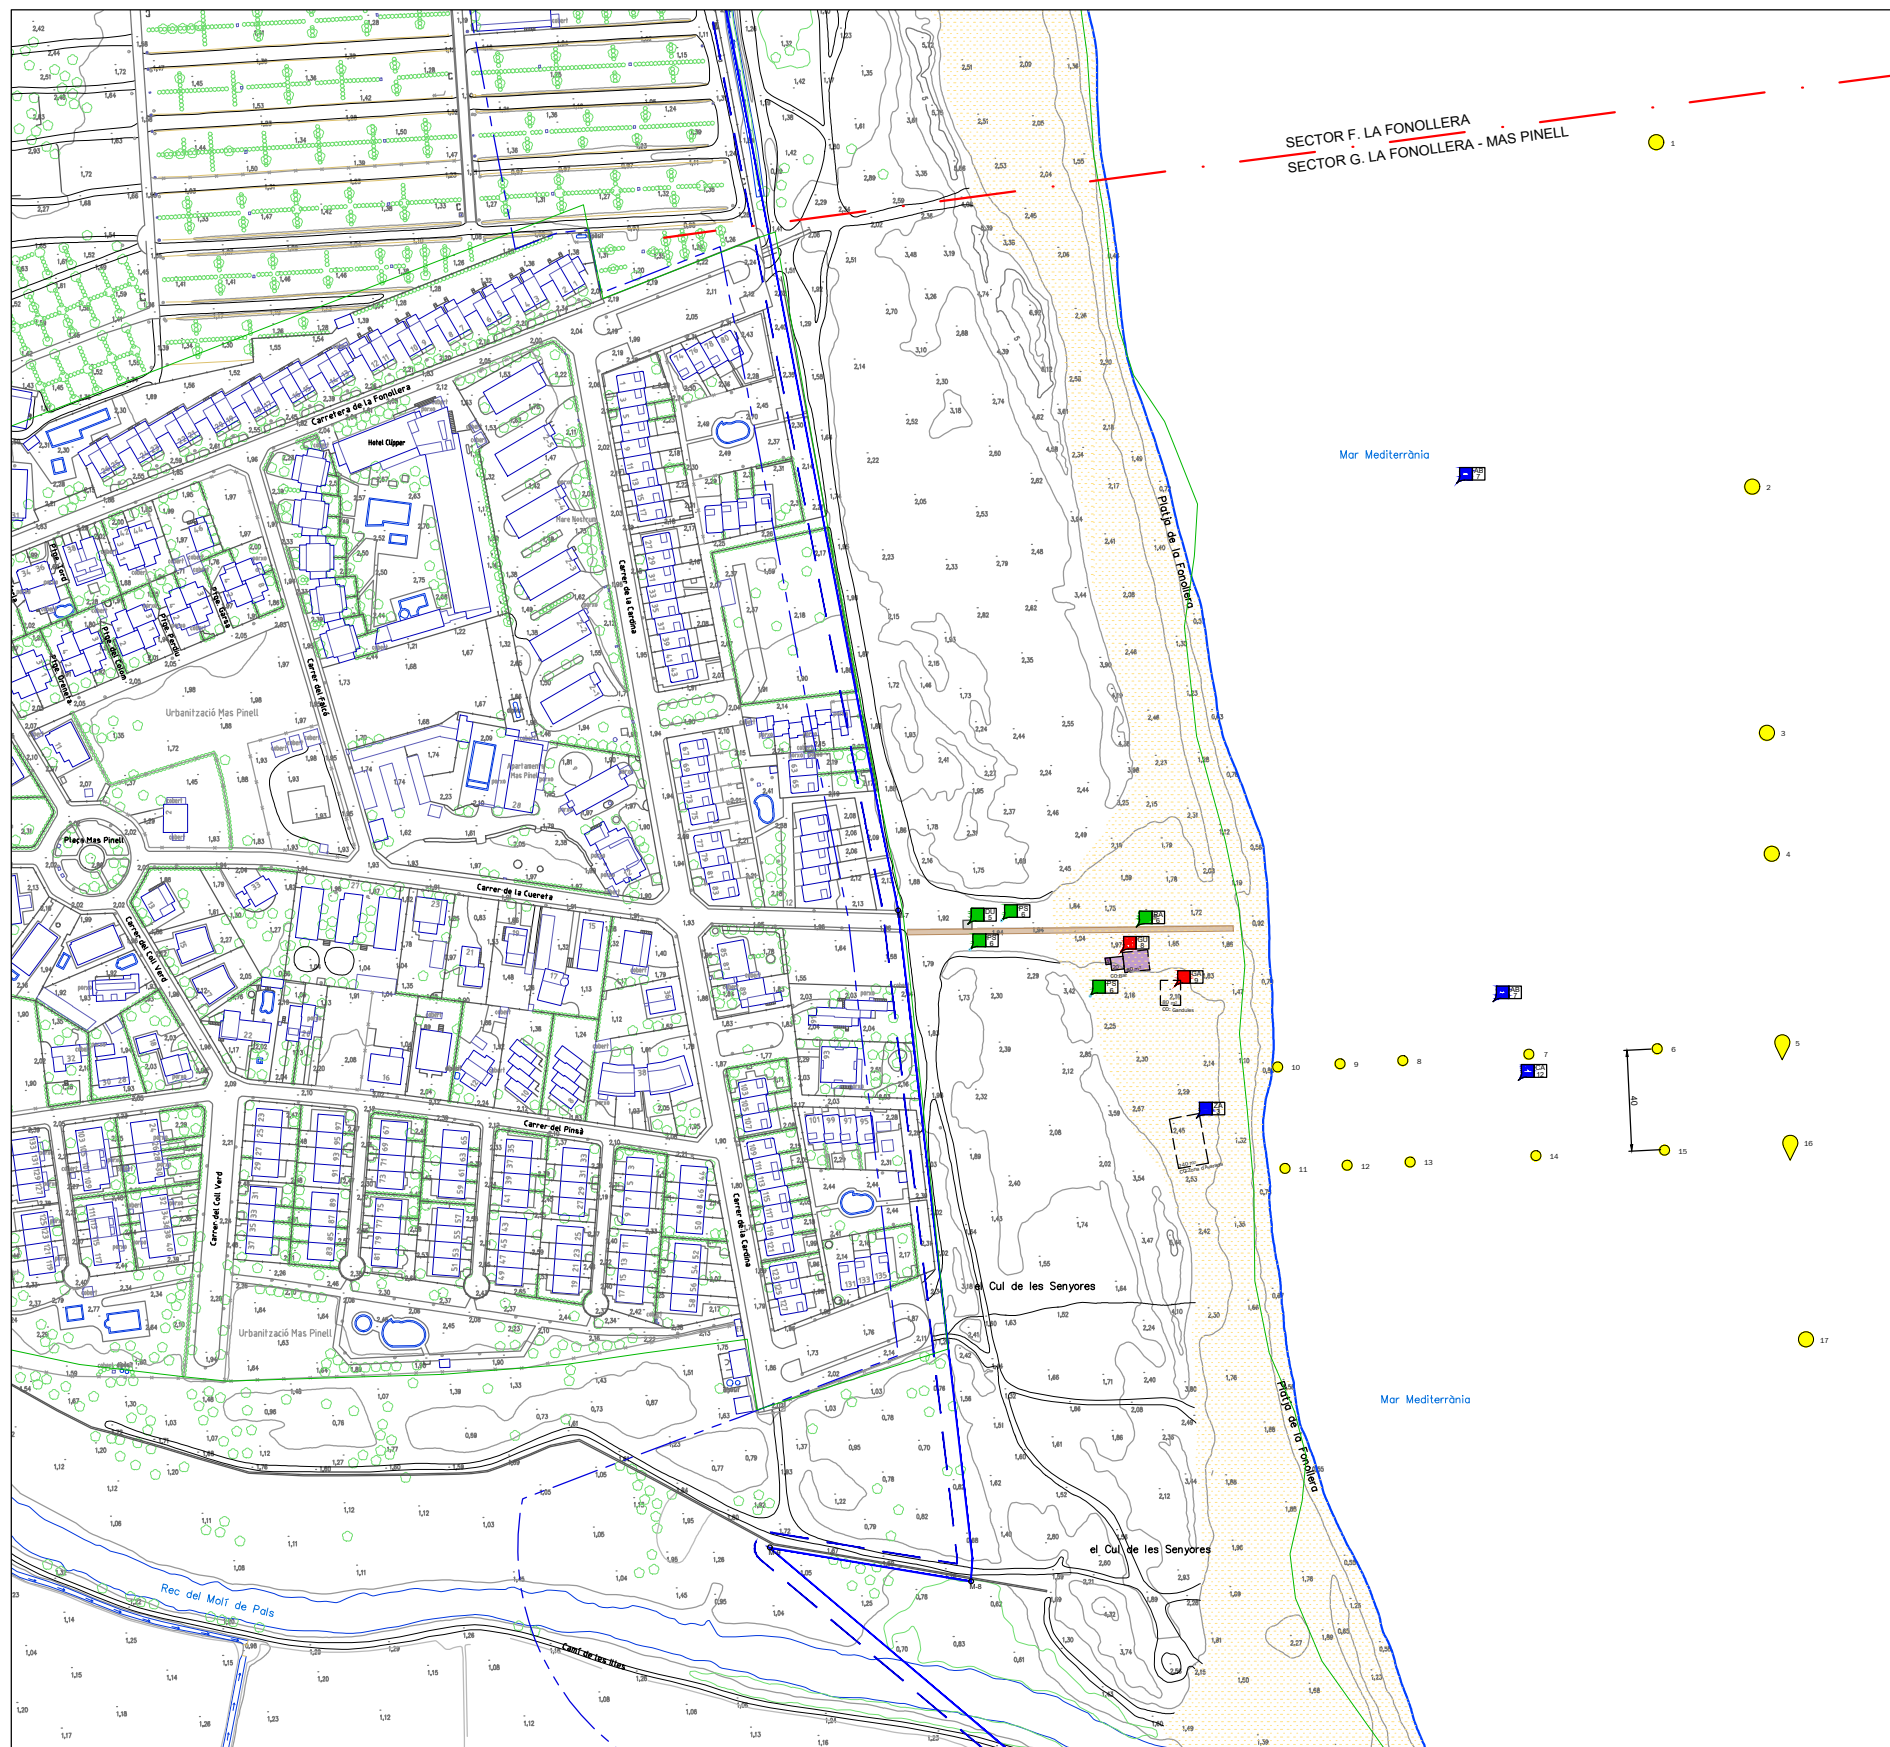

| AB07- PLATJA DE LA FONOLLERA I MAS PINELL |           |            |
|-------------------------------------------|-----------|------------|
| COORDENADES UTM 31N/ETRS89                |           |            |
| BOIA                                      | EST (X)   | NORD (Y)   |
| 1                                         | 516449,80 | 4651064,44 |
| 2                                         | 516487,85 | 4650927,73 |
| 3                                         | 516493,65 | 4650830,09 |
| 4                                         | 516495,60 | 4650782,17 |
| 5                                         | 516499,84 | 4650707,29 |
| 6                                         | 516450,18 | 4650704,79 |
| 7                                         | 516399,15 | 4650702,56 |
| 8                                         | 516349,21 | 4650700,05 |
| 9                                         | 516324,25 | 4650698,80 |
| 10                                        | 516299,53 | 4650697,56 |
| 11                                        | 516302,38 | 4650657,32 |
| 12                                        | 516327,09 | 4650658,56 |
| 13                                        | 516352,06 | 4650659,82 |
| 14                                        | 516402,00 | 4650662,32 |
| 15                                        | 516453,03 | 4650664,56 |
| 16                                        | 516502,95 | 4650667,39 |
| 17                                        | 516509,22 | 4650589,53 |

Llegenda

Abalisament

Boia esfèrica groga 40 cm

Boia cònica groga 80 cm

Activitats amb explotació comercial

Guingueta

Lloguer d'embarcacions amb motor

Terrassa

Camp de boies

Tendals

Zona d'avarada

Gandules

Escola nàutica

Lloguer d'embarcacions sense motor

Zona d'esbarjo

Pantalà flotant

Altres explotacions comercials

Parc Aquàtic

Activitats sense explotació comercial

Caseta de salvament

Torre de vigilància

Dutxes

Papereres

Sanitaris

Canal d'entrada sortida d'embarcacions

Element informatiu

Rampa d'accés per persones amb mobilitat reduïda

Camp d'esports

Zona d'esbarjo no comercial

Altres ocupacions no comercials

Abalisament zona de bany

Ubicació alternativa

Plànol d'ordenació de la platja

G. LA FONOLLERA - MAS PINELL

ABALISAMENT E: 1/3.000

Ajuntament de TORROELLA DE MONTGRÍ

PLA DE DISTRIBUCIÓ D'USOS I SERVEIS DE TEMPORADA DE LES PLATGES 2017-2021

E 1/1.000

0 50 m