




PLANTA SITUACIÓ - SANT FELIU

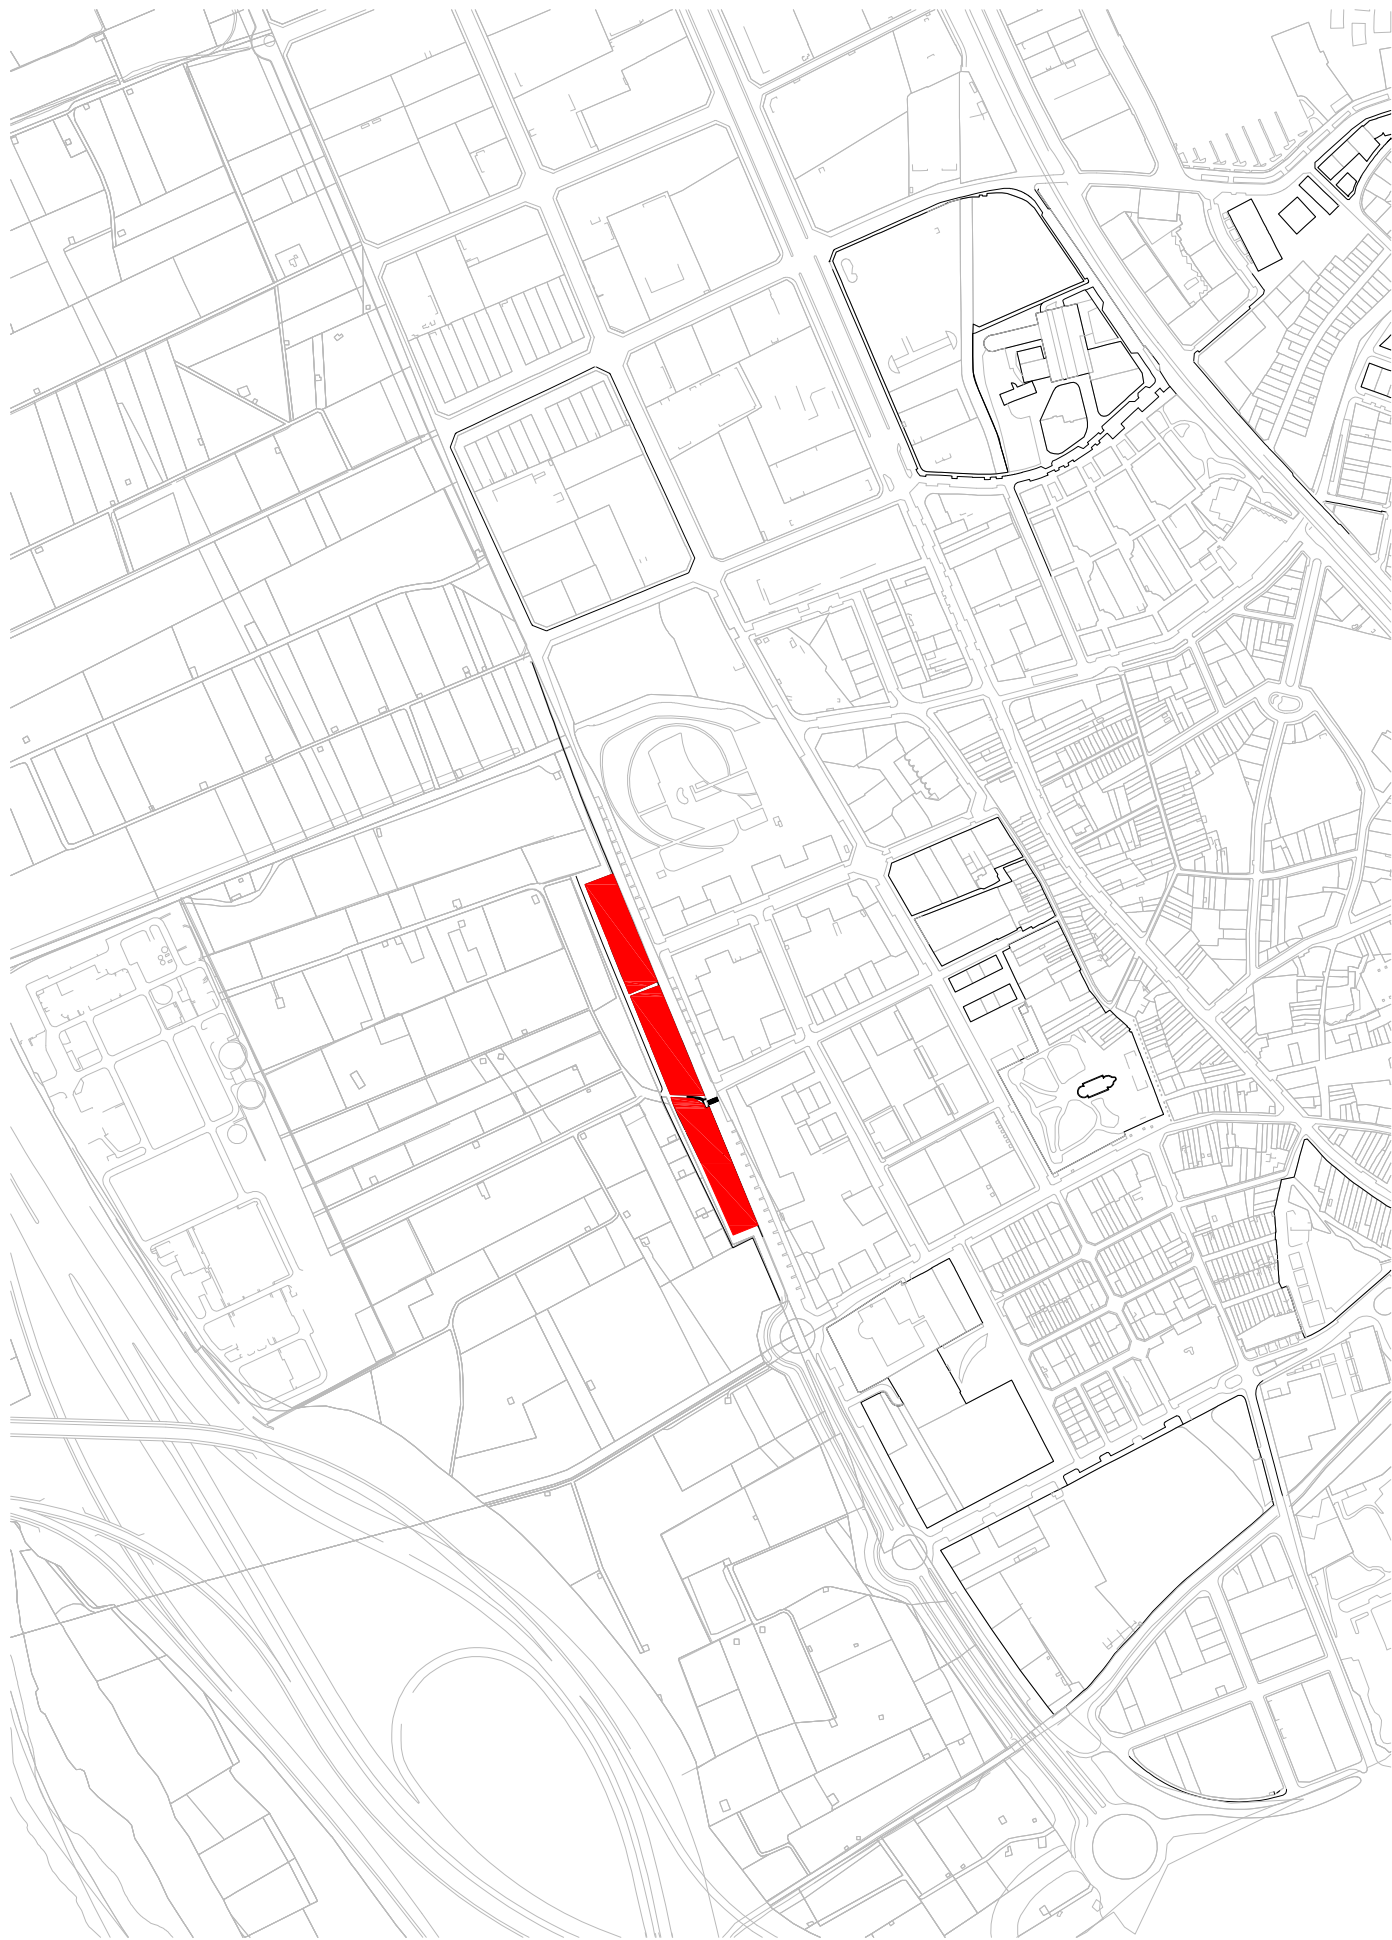

PLANTA EMPLAÇAMENT



L'ARQUITECTE MUNICIPAL
PROJECTE PER L'AMPLIACIÓ
DELS HORTS SOCIALS DEL CARRER PLA
A SANT FELIU DE LLOBREGAT

NOM DEL PLÀNOL

SITUACIÓ
PLANTA EMPLAÇAMENT

CONSULTOR



SUBSTITUEIX EL PLÀNOL

ESCALA A3
1:7000/750

ESCALA A1

NOM FITXER
x-01 emplaçament.dwg

DATA
JUNY 2016

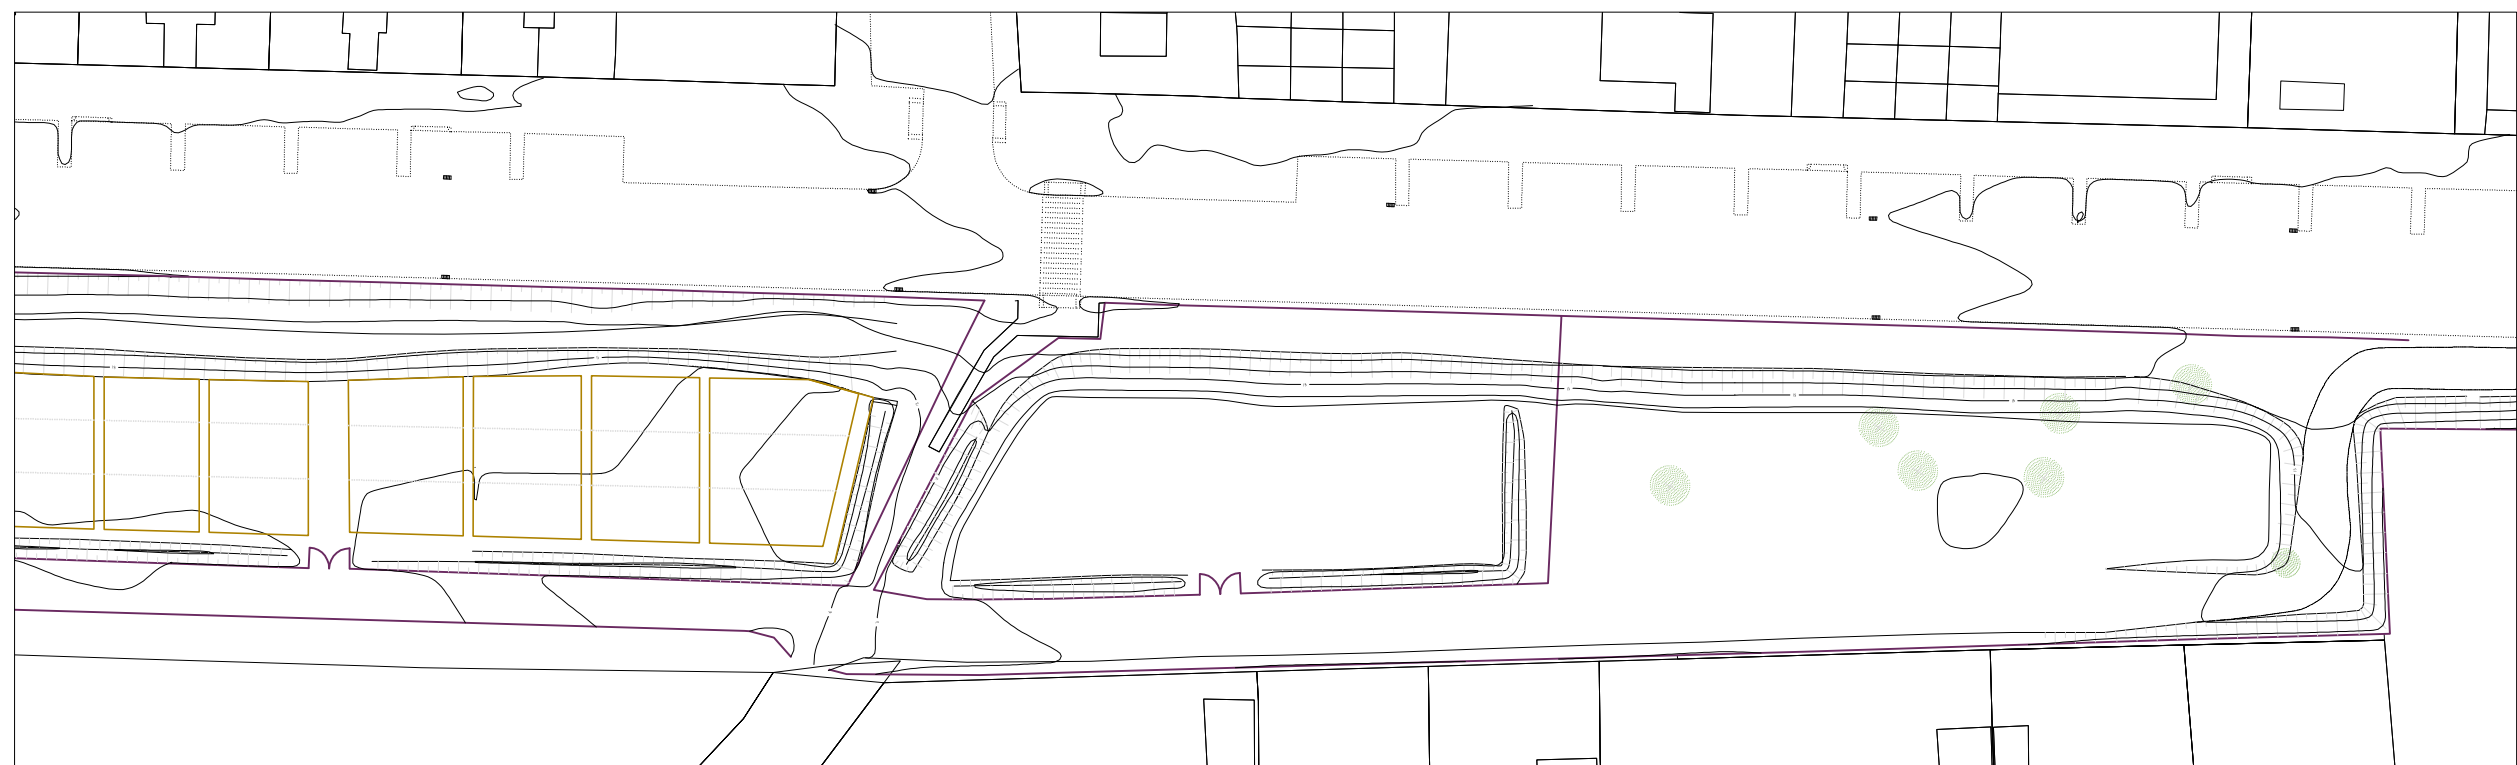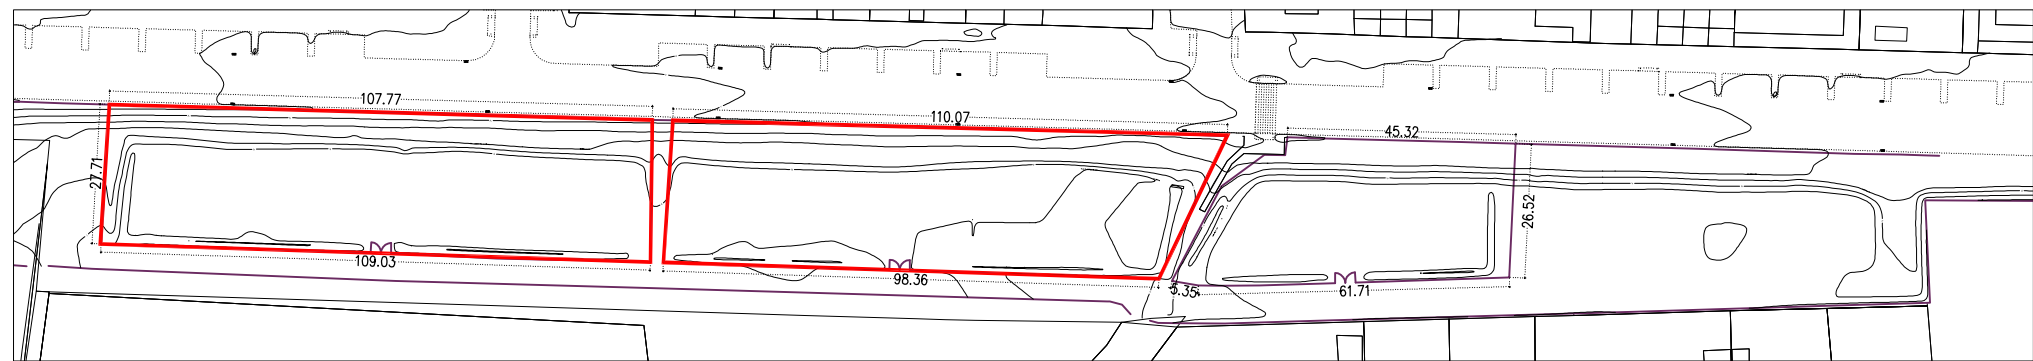

AJUNTAMENT DE
SANT FELIU DE LLOBREGAT

telf. 93 685 80 00
C/ Església, 7 - 08980



L'ARQUITECTE MUNICIPAL
PROJECTE PER L'AMPLIACIÓ
DELS HORTS SOCIALS DEL CARRER PLA
A SANT FELIU DE LLOBREGAT

NOM DEL PLÀNOL

PARCEL·LES
ESTAT ACTUAL

CONSULTOR



SUBSTITUEIX EL PLÀNOL

ESCALA A3
1:750

ESCALA A1
1:125

NOM FITXER
x-02 planta.dwg

DATA
JUNY 2016

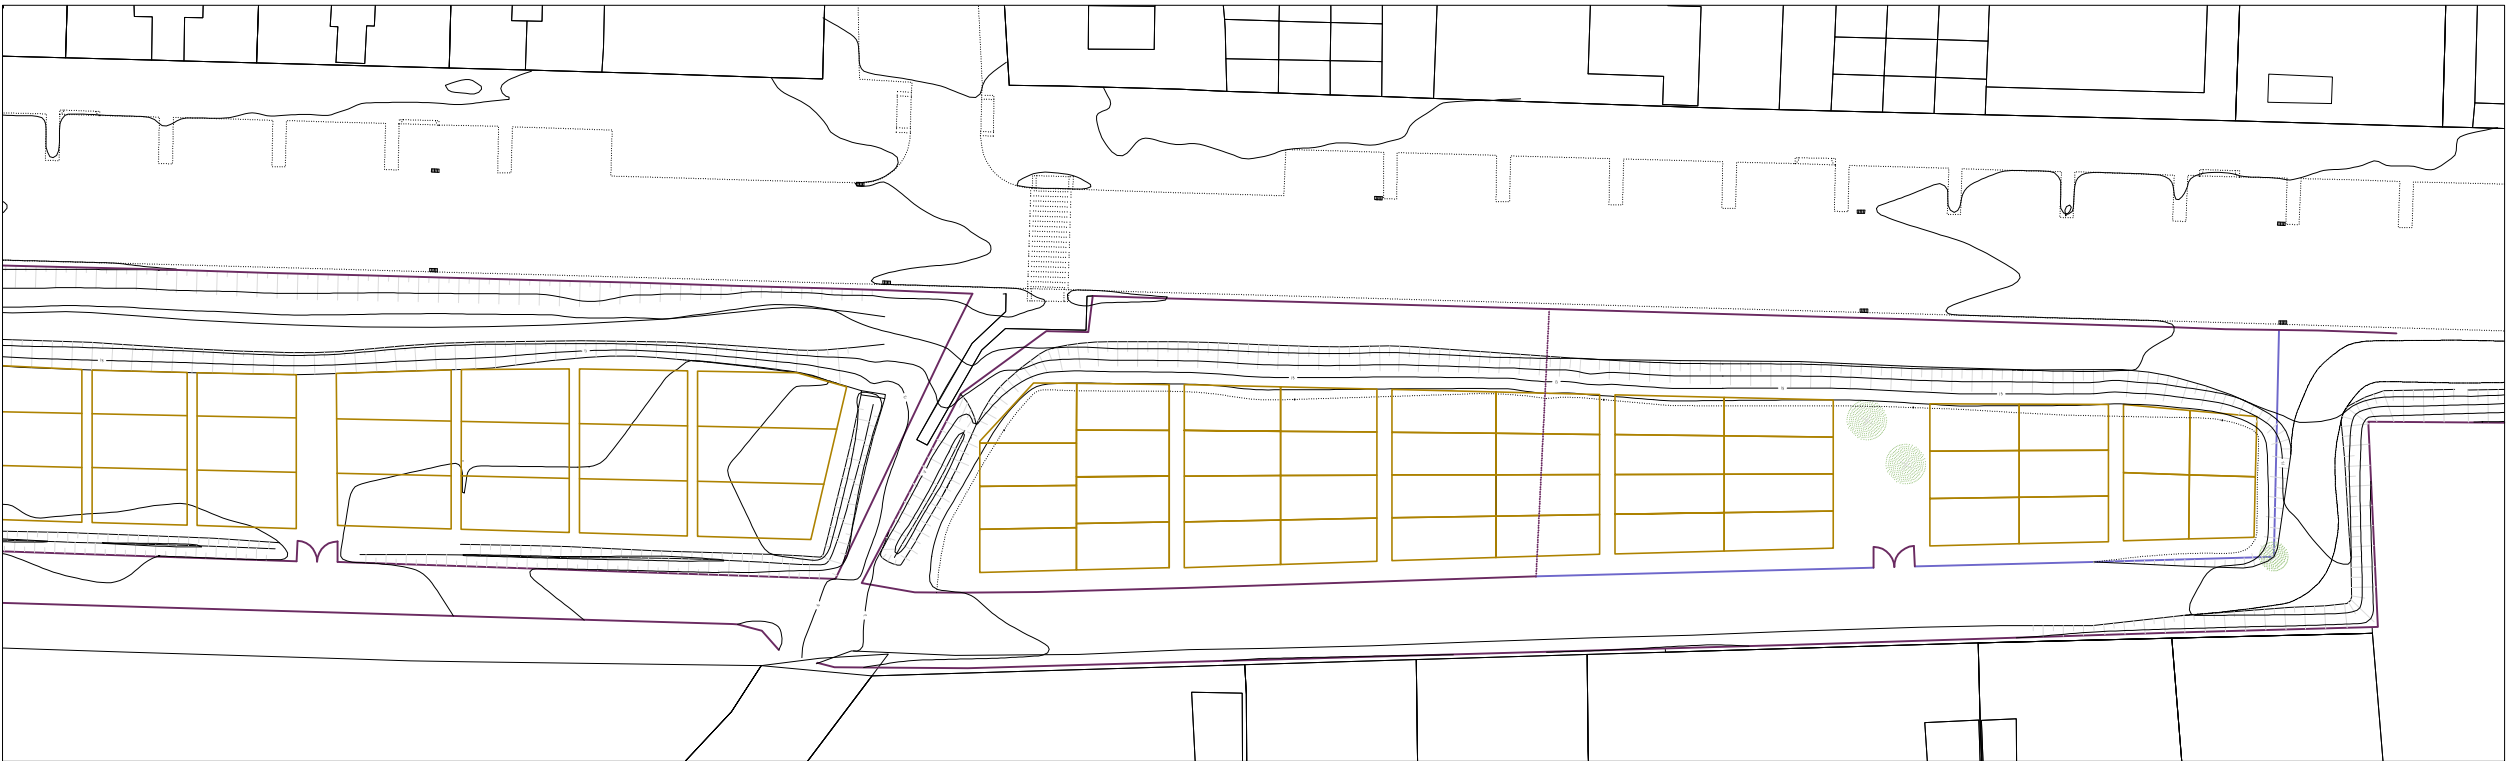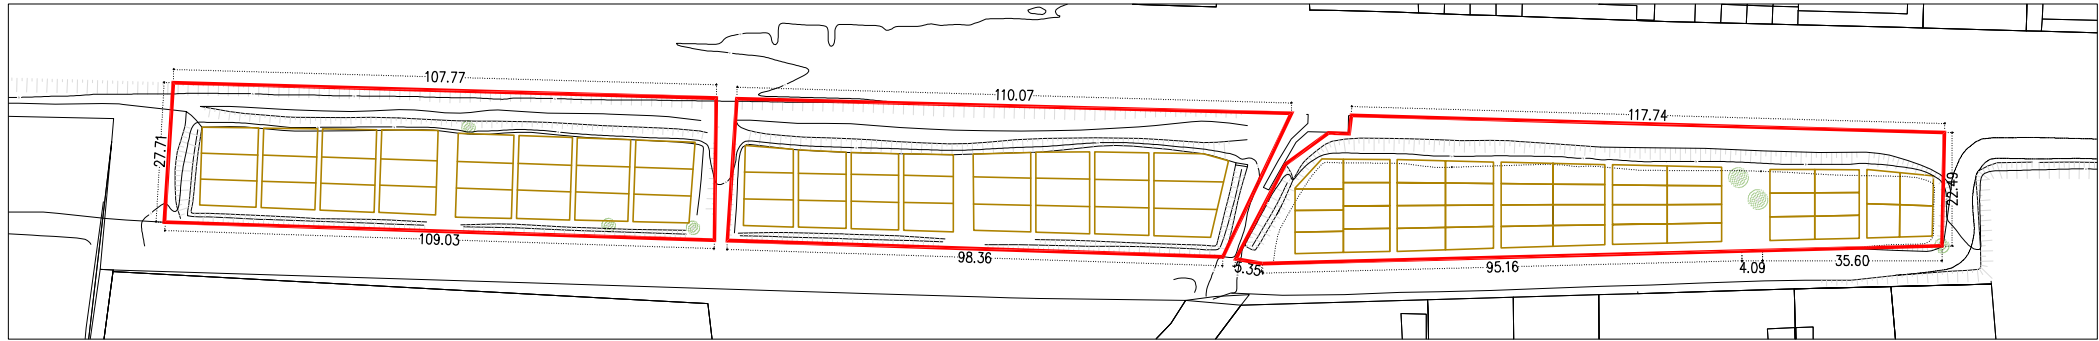

AJUNTAMENT DE
SANT FELIU DE LLOBREGAT

telf. 93 685 80 00
C/ Església, 7 - 08980



L'ARQUITECTE MUNICIPAL
PROJECTE PER L'AMPLIACIÓ
DELS HORTS SOCIALS DEL CARRER PLA
A SANT FELIU DE LLOBREGAT

NOM DEL PLÀNOL

PROPOSTA
DISTRIBUCIÓ GENERAL PARCEL·LES

CONSULTOR

SUBSTITUEIX EL PLÀNOL

ESCALA A3
1:750




ESCALA A1
1:125

NOM FITXER
x-02 planta.dwg

DATA
JUNY 2016

LLEGENDA

- Tanca perimetral formada per malla de simple torsó i rols de fusta de pl tractada amb autoclau nivell IV encasats a dau de formigó
- Tanca perimetral existent a mantenir
- Tanca de delimitació existent a retirar, reaprofitada per ampliació de parcel·la.

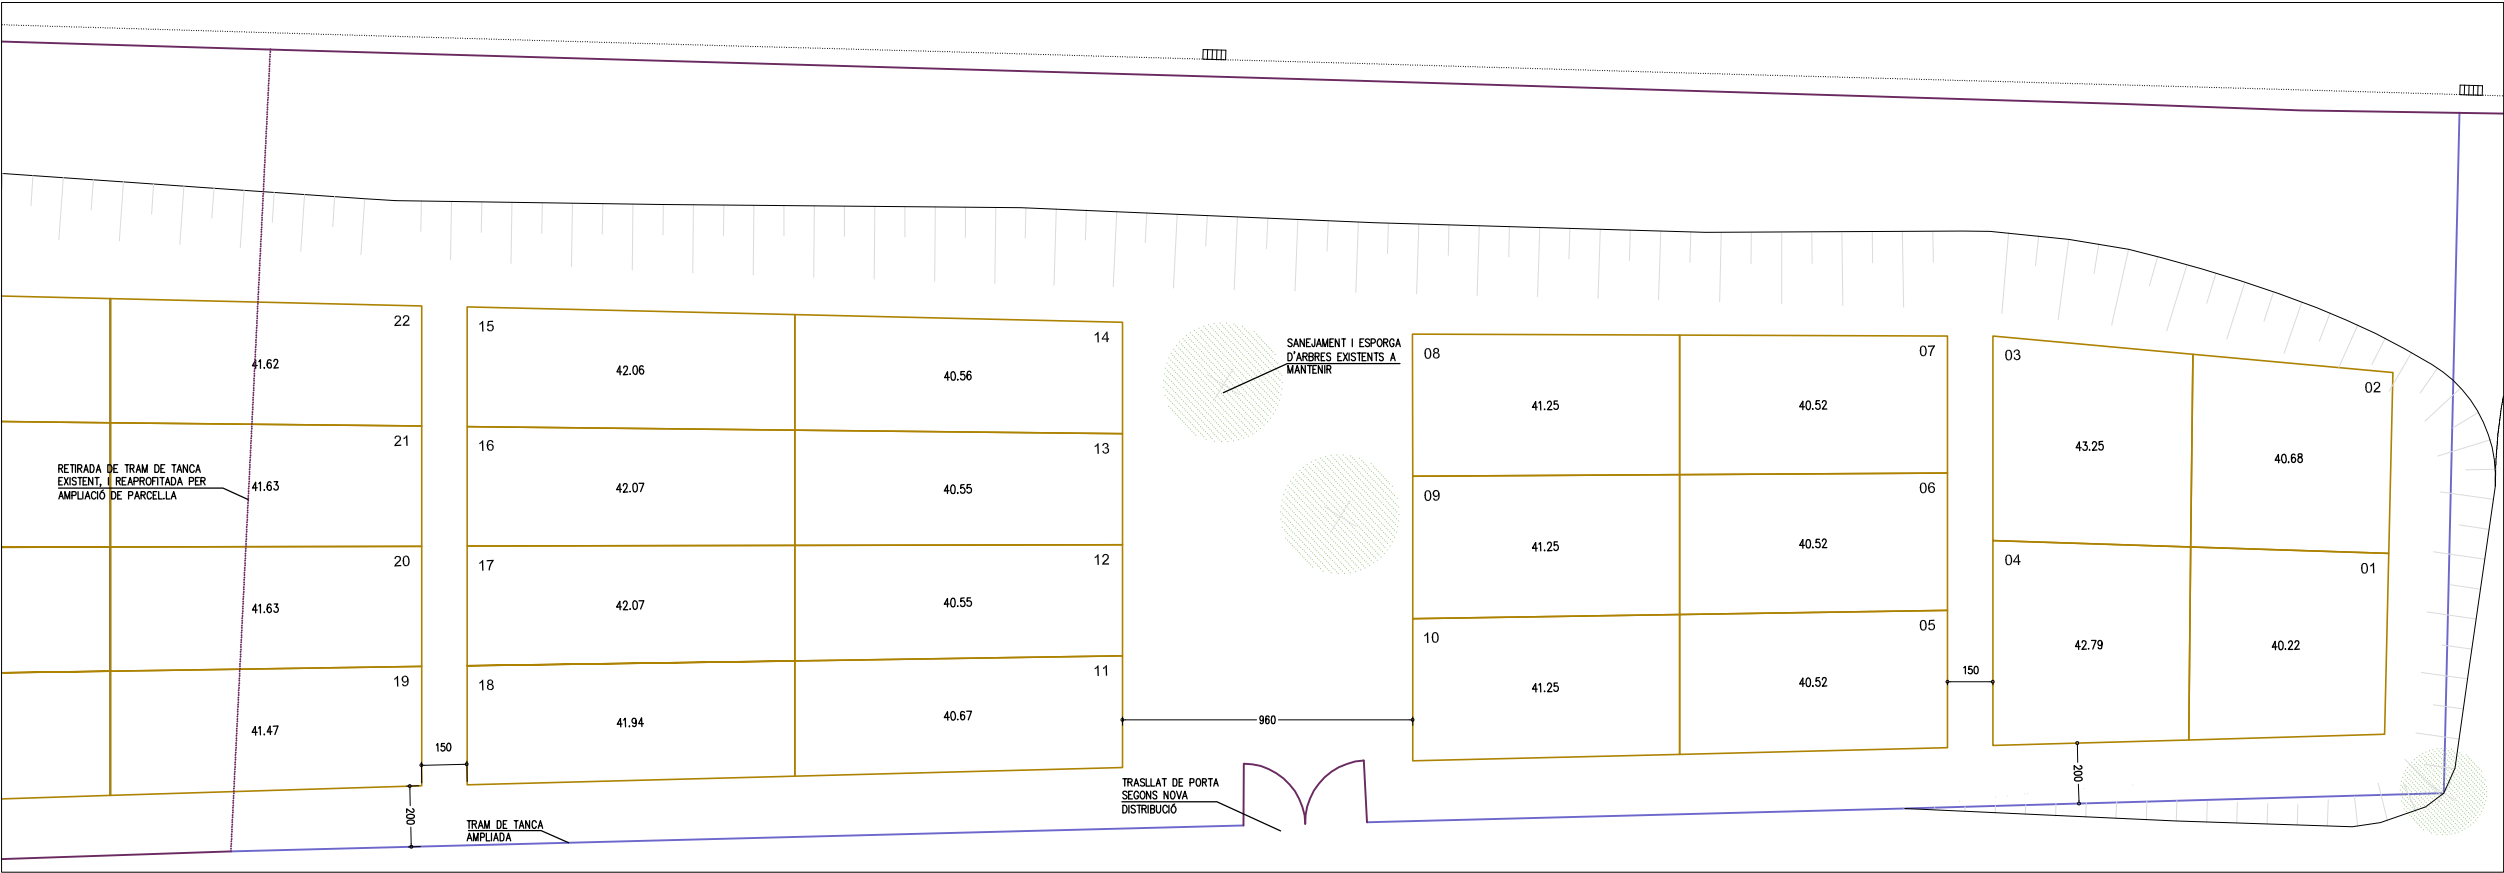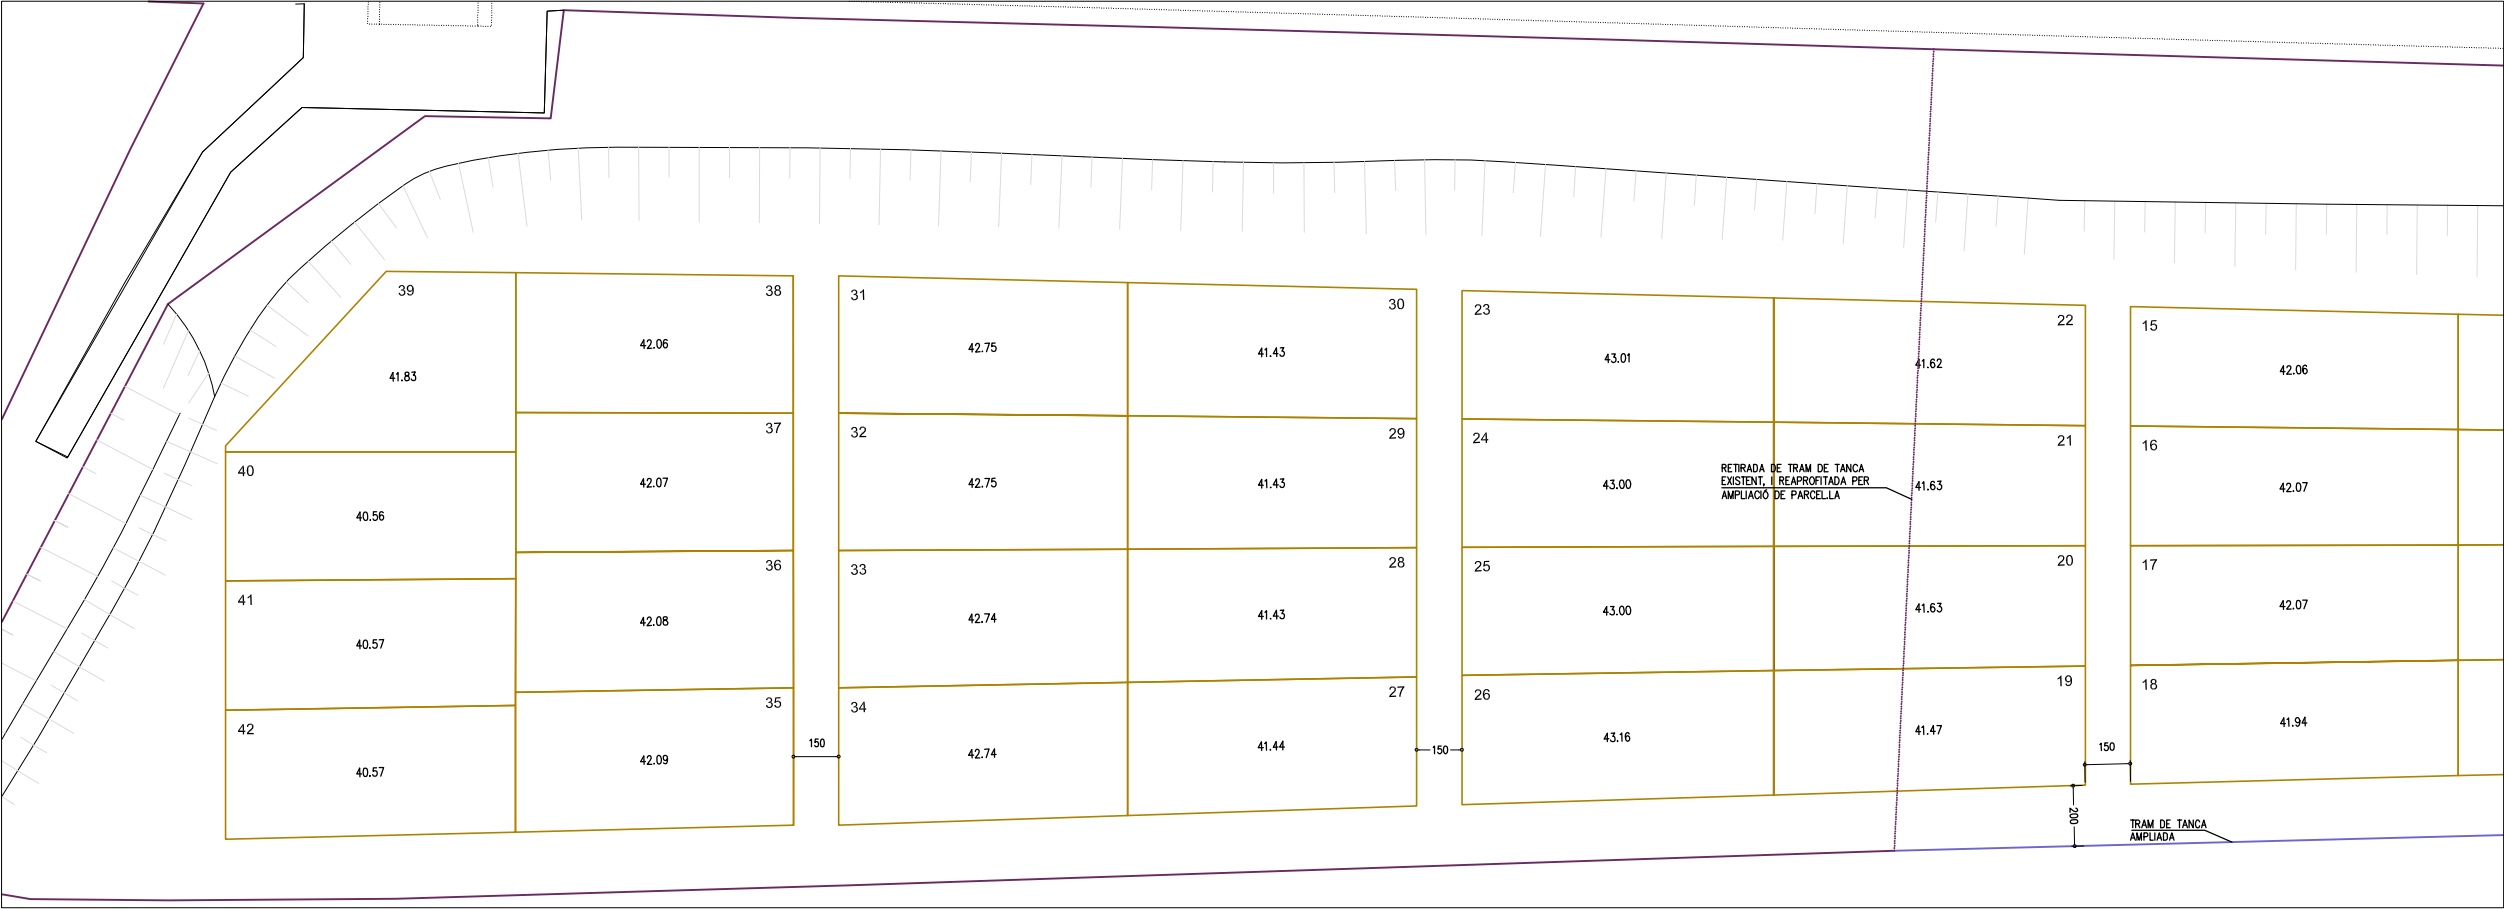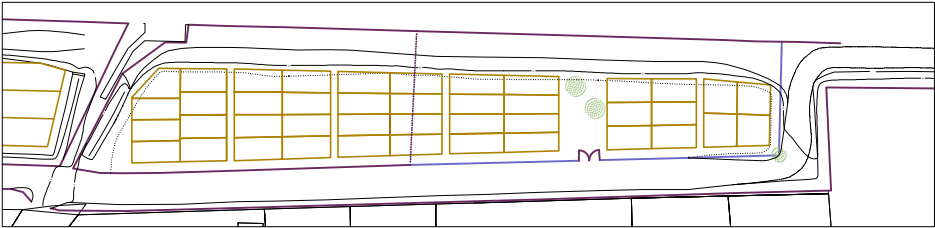




LLEENDA INSTAL. AIGUA

Dipòsit model Hercules de 1600l

Vàlvula de pas de bola de pvc de diàmetre segons tub

Tub PE 40, de Ø 50mm

Tub PE 40, de Ø 25mm

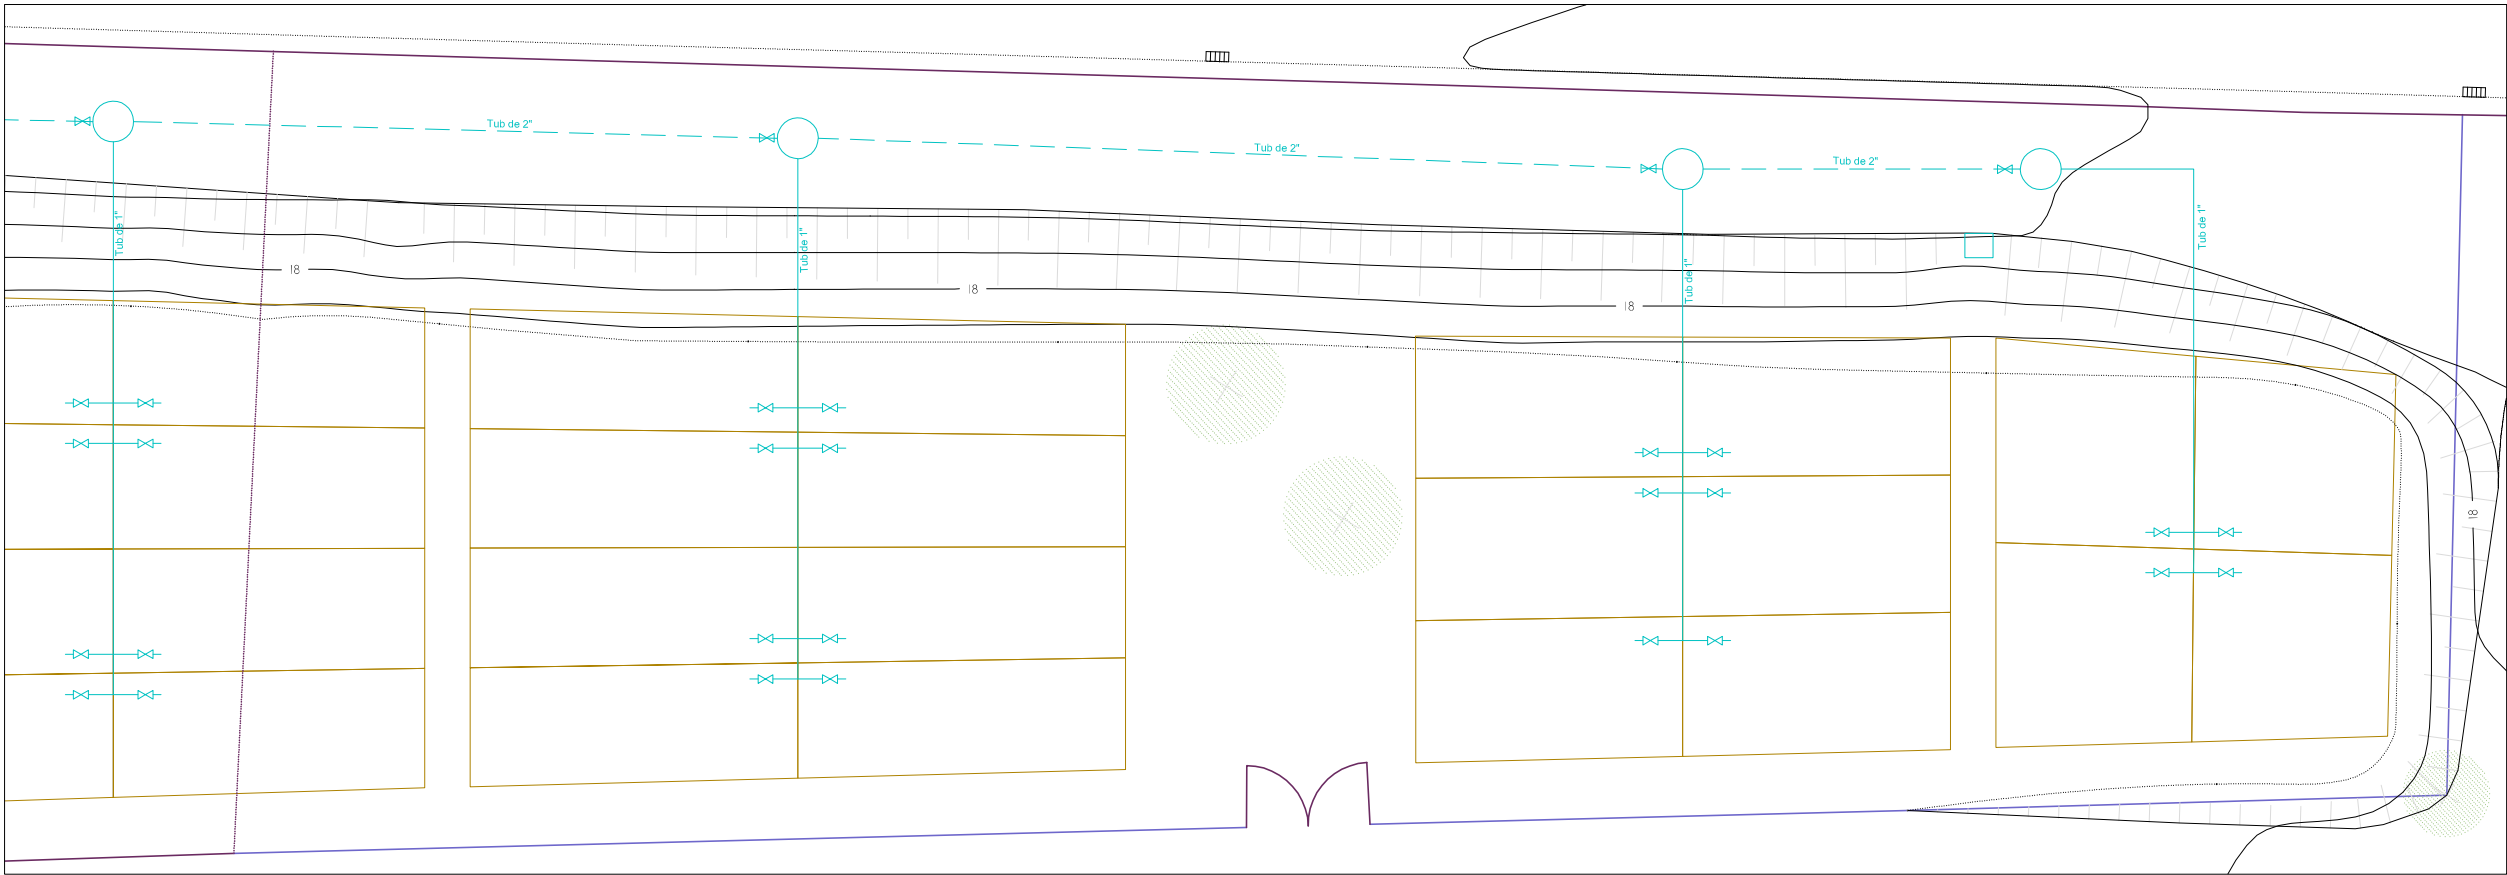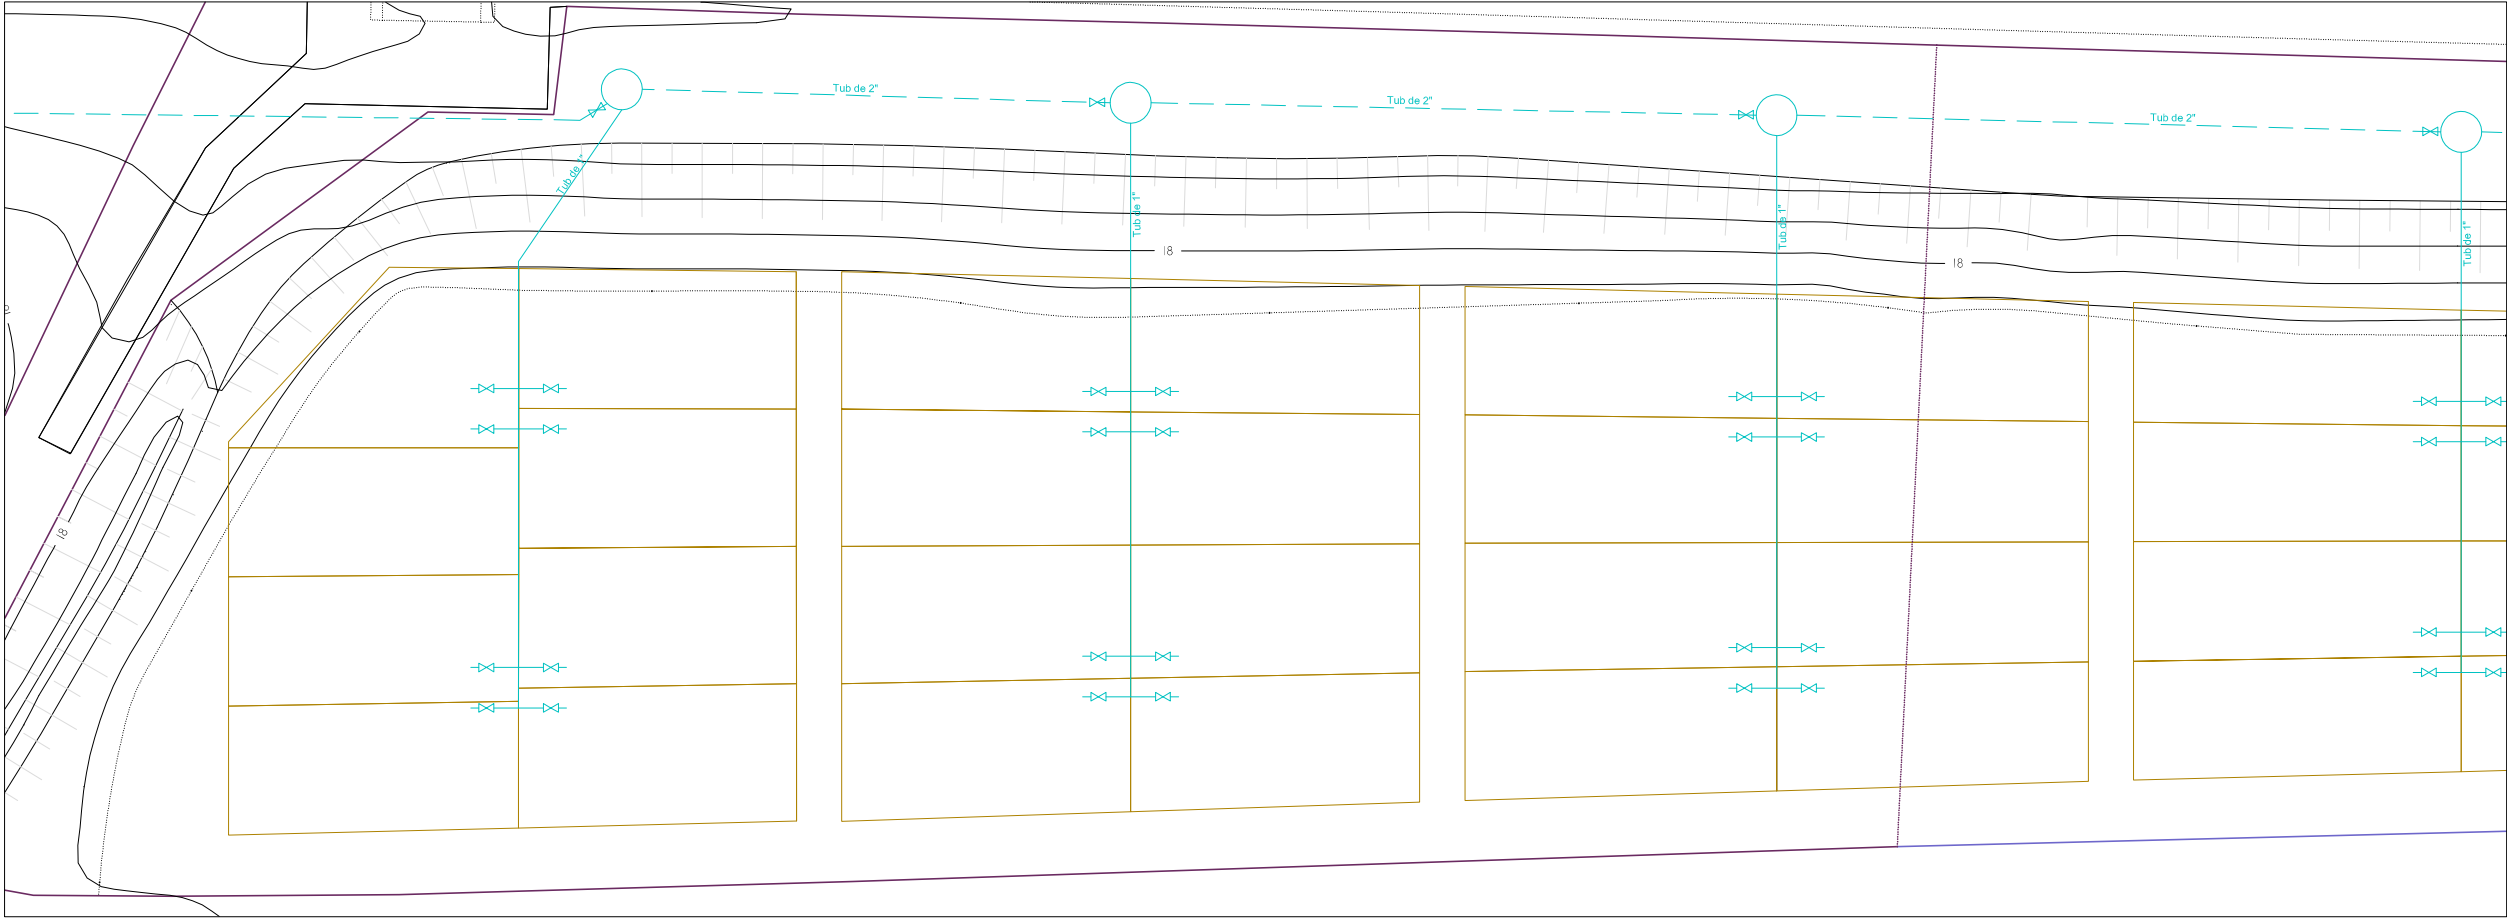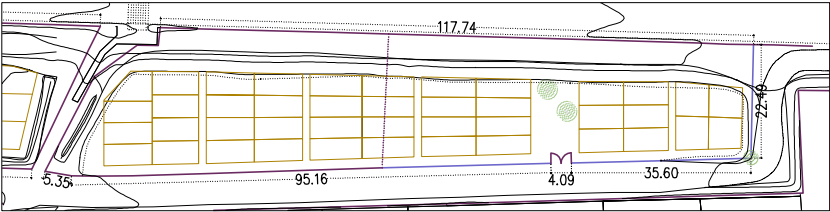

AJUNTAMENT DE
SANT FELIU DE LLOBREGAT

telf. 93 685 80 00
C/ Església, 7 - 08980

L'ARQUITECTE MUNICIPAL

PROJECTE PER L'AMPLIACIÓ
DELS HORTS SOCIALS DEL CARRER PLA
A SANT FELIU DE LLOBREGAT

NOM DEL PLÀNOL

NOVA PARCEL·LA
INSTAL·LACIÓ D'AIGUA

CONSULTOR

SUBSTITUEIX EL PLÀNOL

ESCALA A3
1:400

ESCALA A1
1:200

NOM FITXER
x-03 Instal. aigua.dwg


DATA
JUNY 2016

05

LEGENDA INSTAL. AIGUA

	Dipòsit model Hercules de 1600l
	Vàlvula de pas de bola de pvc de diàmetre segons tub
	Tub PE 40, de Ø 50mm
	Tub PE 40, de Ø 25mm

- LEGENDA INSTAL. AIGUA**
- | | |
|---|--|
|  | Dipòsit model Hercules de 1600l |
|  | Vàlvula de pas de bola de pvc de diàmetre segons tub |
|  | Tub PE 40, de Ø 50mm |
|  | Tub PE 40, de Ø 25mm |

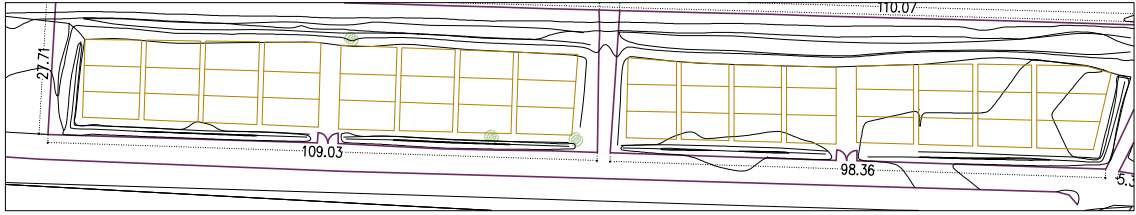



**AJUNTAMENT DE
SANT FELIU DE LLOBREGAT**

tel·l. 93 685 80 00
C/ Església, 7 - 08980



**AJUNTAMENT DE
SANT FELIU DE LLOBREGAT**

tel·l. 93 685 80 00
C/ Església, 7 - 08980

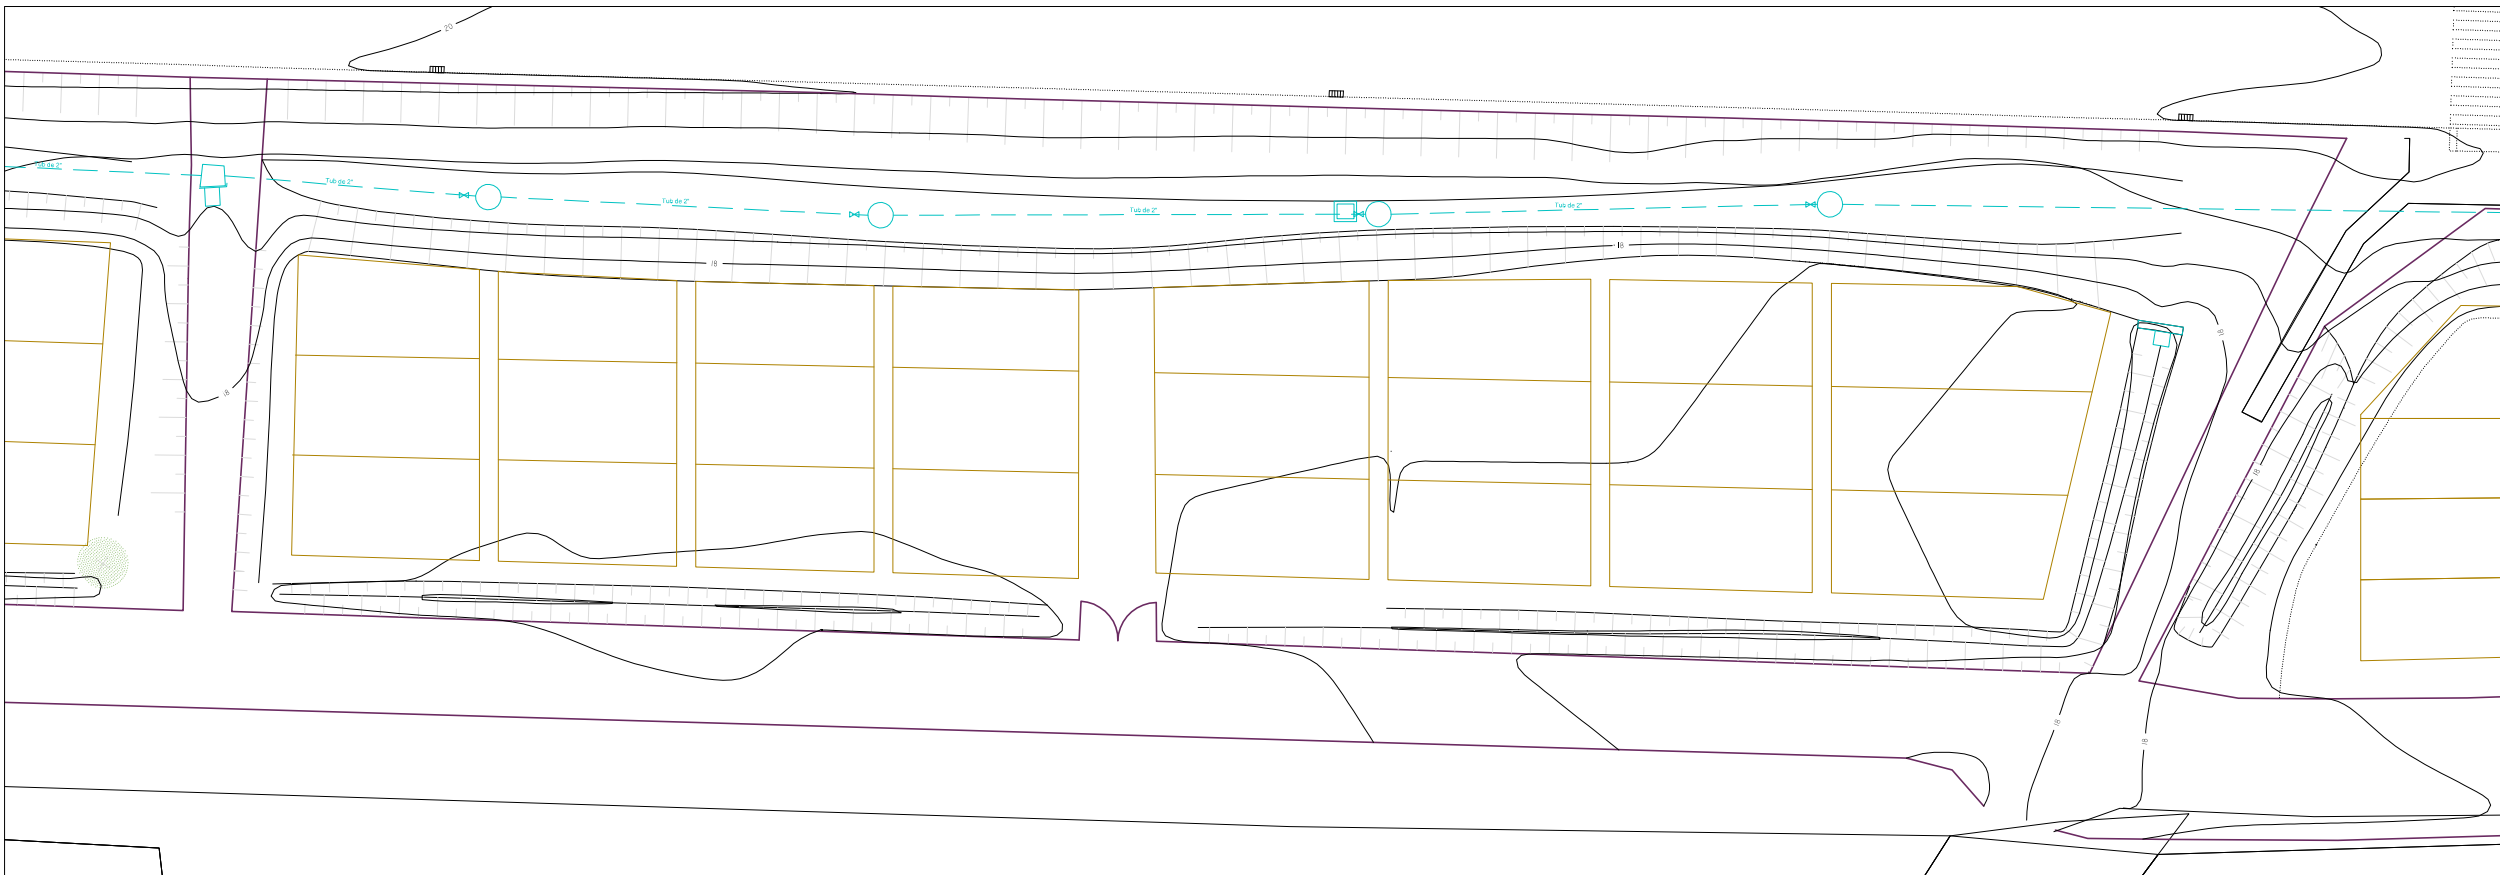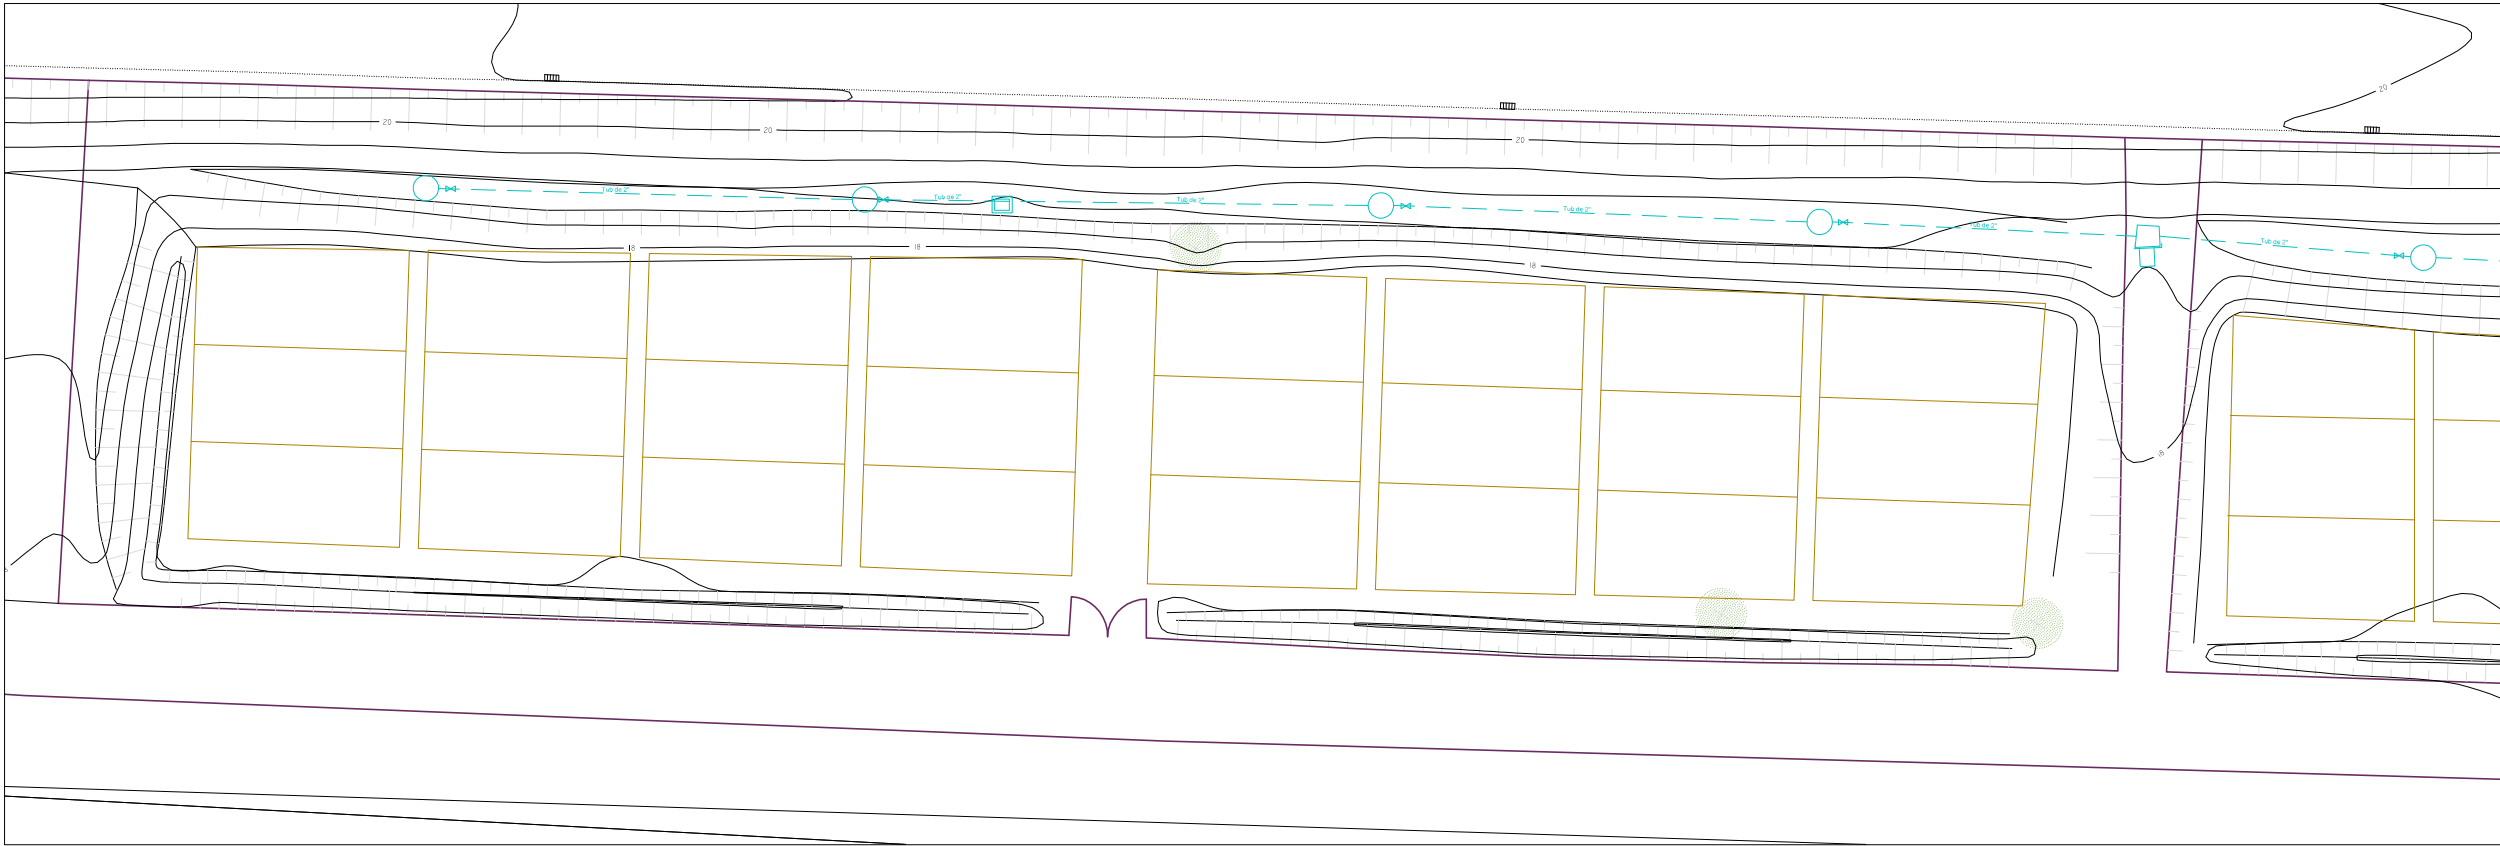

L'ARQUITECTE MUNICIPAL
PROJECTE PER L'AMPLIACIÓ DELS HORTS SOCIALS DEL CARRER PLA A SANT FELIU DE LLOBREGAT
NOM DEL PLÀNOL

L'ARQUITECTE MUNICIPAL
PROJECTE PER L'AMPLIACIÓ DELS HORTS SOCIALS DEL CARRER PLA A SANT FELIU DE LLOBREGAT
NOM DEL PLÀNOL

PARCEL·LA EXISTENT INSTAL·LACIÓ D'AIGUA	

CONSULTOR	SUBSTITUEIX EL PLÀNOL
-----------	-----------------------

CONSULTOR	SUBSTITUEIX EL PLÀNOL
-----------	-----------------------

ESCALA A3 1:400	ESCALA A1 1:200	NOM FITXER x-03 Instal. aigua.dwg



ESCALA A3 1:400	ESCALA A1 1:200	NOM FITXER x-03 Instal. aigua.dwg

ESCALA A3 1:400	ESCALA A1 1:200	NOM FITXER x-03 Instal. aigua.dwg

DATA —JUNY 2016	06
--------------------	----

DATA —JUNY 2016	06
--------------------	----

- LLEGGENDA EQUIPAMENTS
- Taula de picnic de fusta de pi tractada per a exteriors, 2m de llargària i banquetes a banda i banda integrades, col·locat ancorat amb daus de formigó.
 - Mòdul de guixeta doble de mides totals 180x33x46 cm de plàstic en polietilè, resistents a la intempèrie i al vandalisme, de la casa Esmelux o equivalent
 - Mòdul fusta de pi tractada amb autoclau, amb recobriments laterals i coberta per resguardar els mòduls de guixetes
 - Pèrgola de pi tractada amb autoclau
 - Post de fusta tractada de 10x10x120cm, i part proporcional de cordó d'acer de delimitador i plaques de numeració de les parcel·les

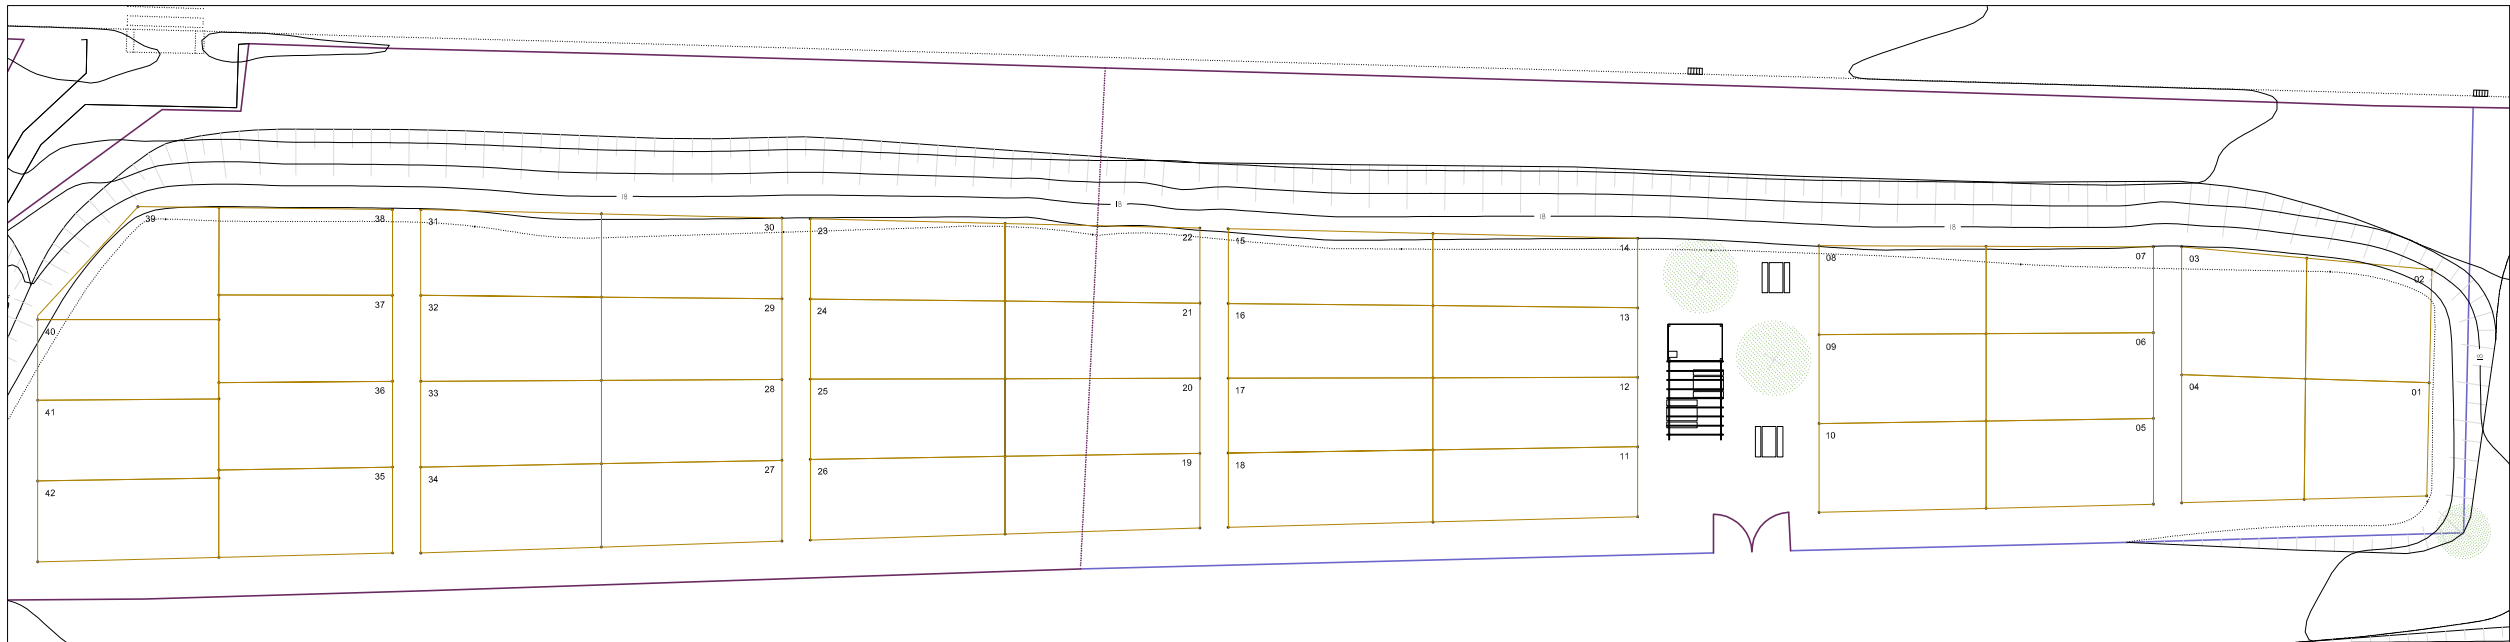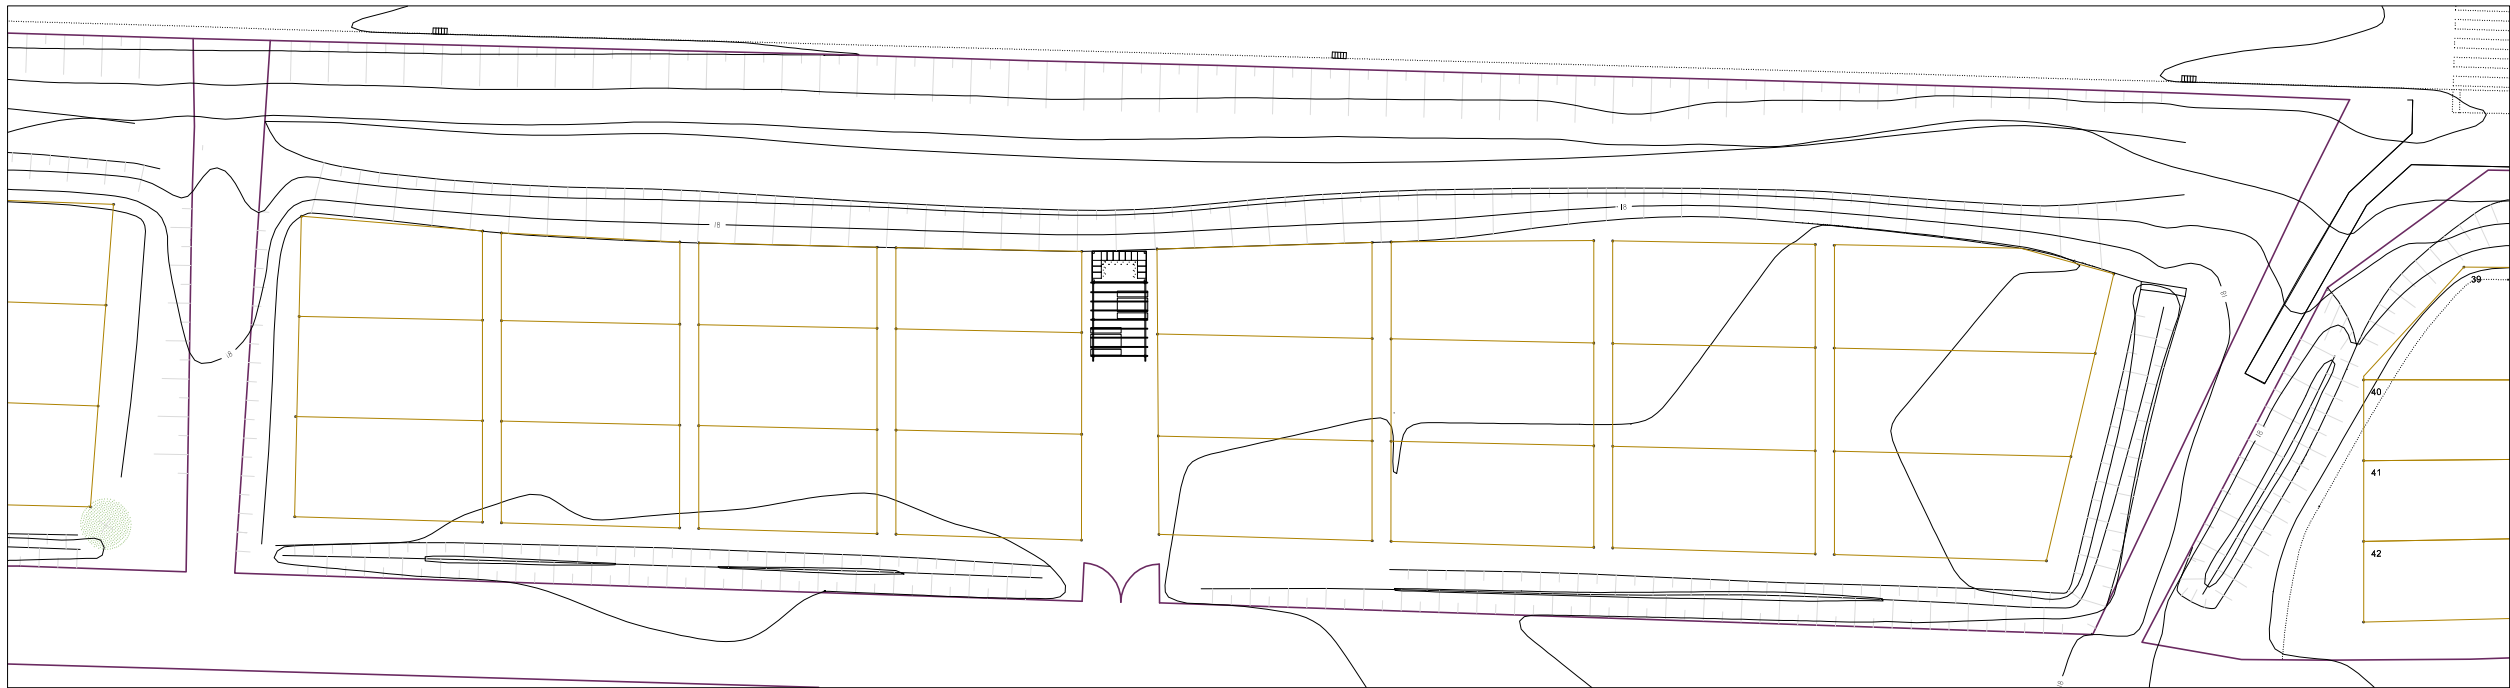

AJUNTAMENT DE
SANT FELIU DE LLOBREGAT

tel·l. 93 685 80 00
C/ Església, 7 - 08980



L'ARQUITECTE MUNICIPAL
PROJECTE PER L'AMPLIACIÓ
DELS HORTS SOCIALS DEL CARRER PLA
A SANT FELIU DE LLOBREGAT

NOM DEL PLÀNOL

PLANTA
EQUIPAMENT

CONSULTOR


SUBSTITUEIX EL PLÀNOL

ESCALA A3
1:400


ESCALA A1
1:200

NOM FITXER
x-04 Equipament.dwg

DATA
JUNY 2016

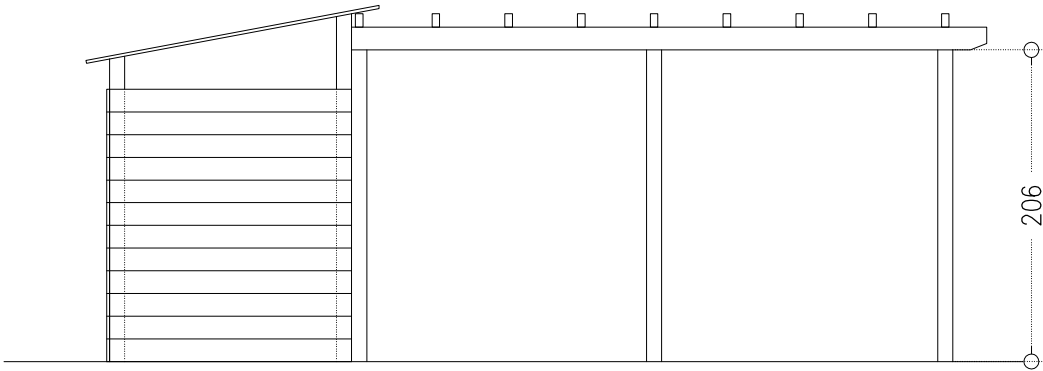


ALÇAT

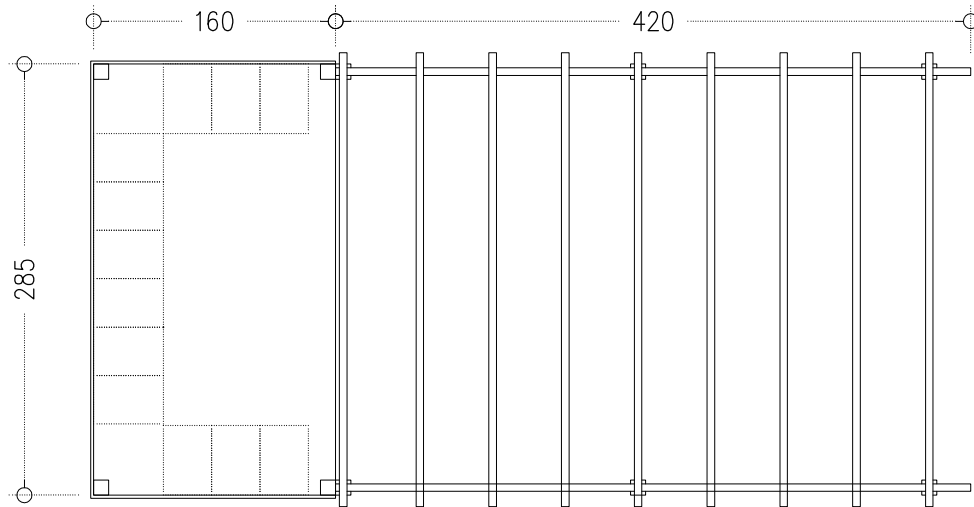

PLANTA

CONJUNT MARQUESINA I PÈRGOLA

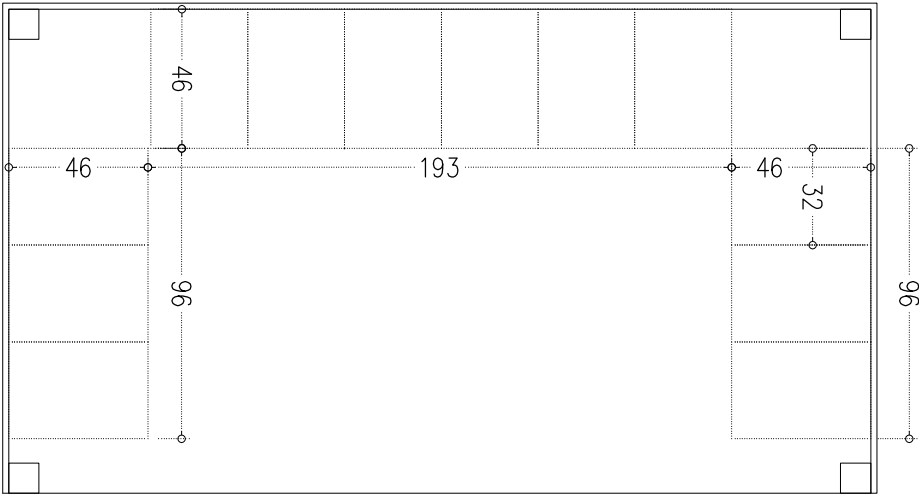

DETALL MARQUESINA



TAQUILLES



SENYALITZACIÓ PARCEL·LES



MARQUESINA



L'ARQUITECTE MUNICIPAL
PROJECTE PER L'AMPLIACIÓ
DELS HORTS SOCIALS DEL CARRER PLA
A SANT FELIU DE LLOBREGAT

NOM DEL PLÀNOL

EQUIPAMENTS
DETALLS

CONSULTOR

SUBSTITUEIX EL PLÀNOL

ESCALA A3
1:25/50

ESCALA A1

NOM FITXER
x-04 Equipament.dwg

DATA
JUNY 2016