





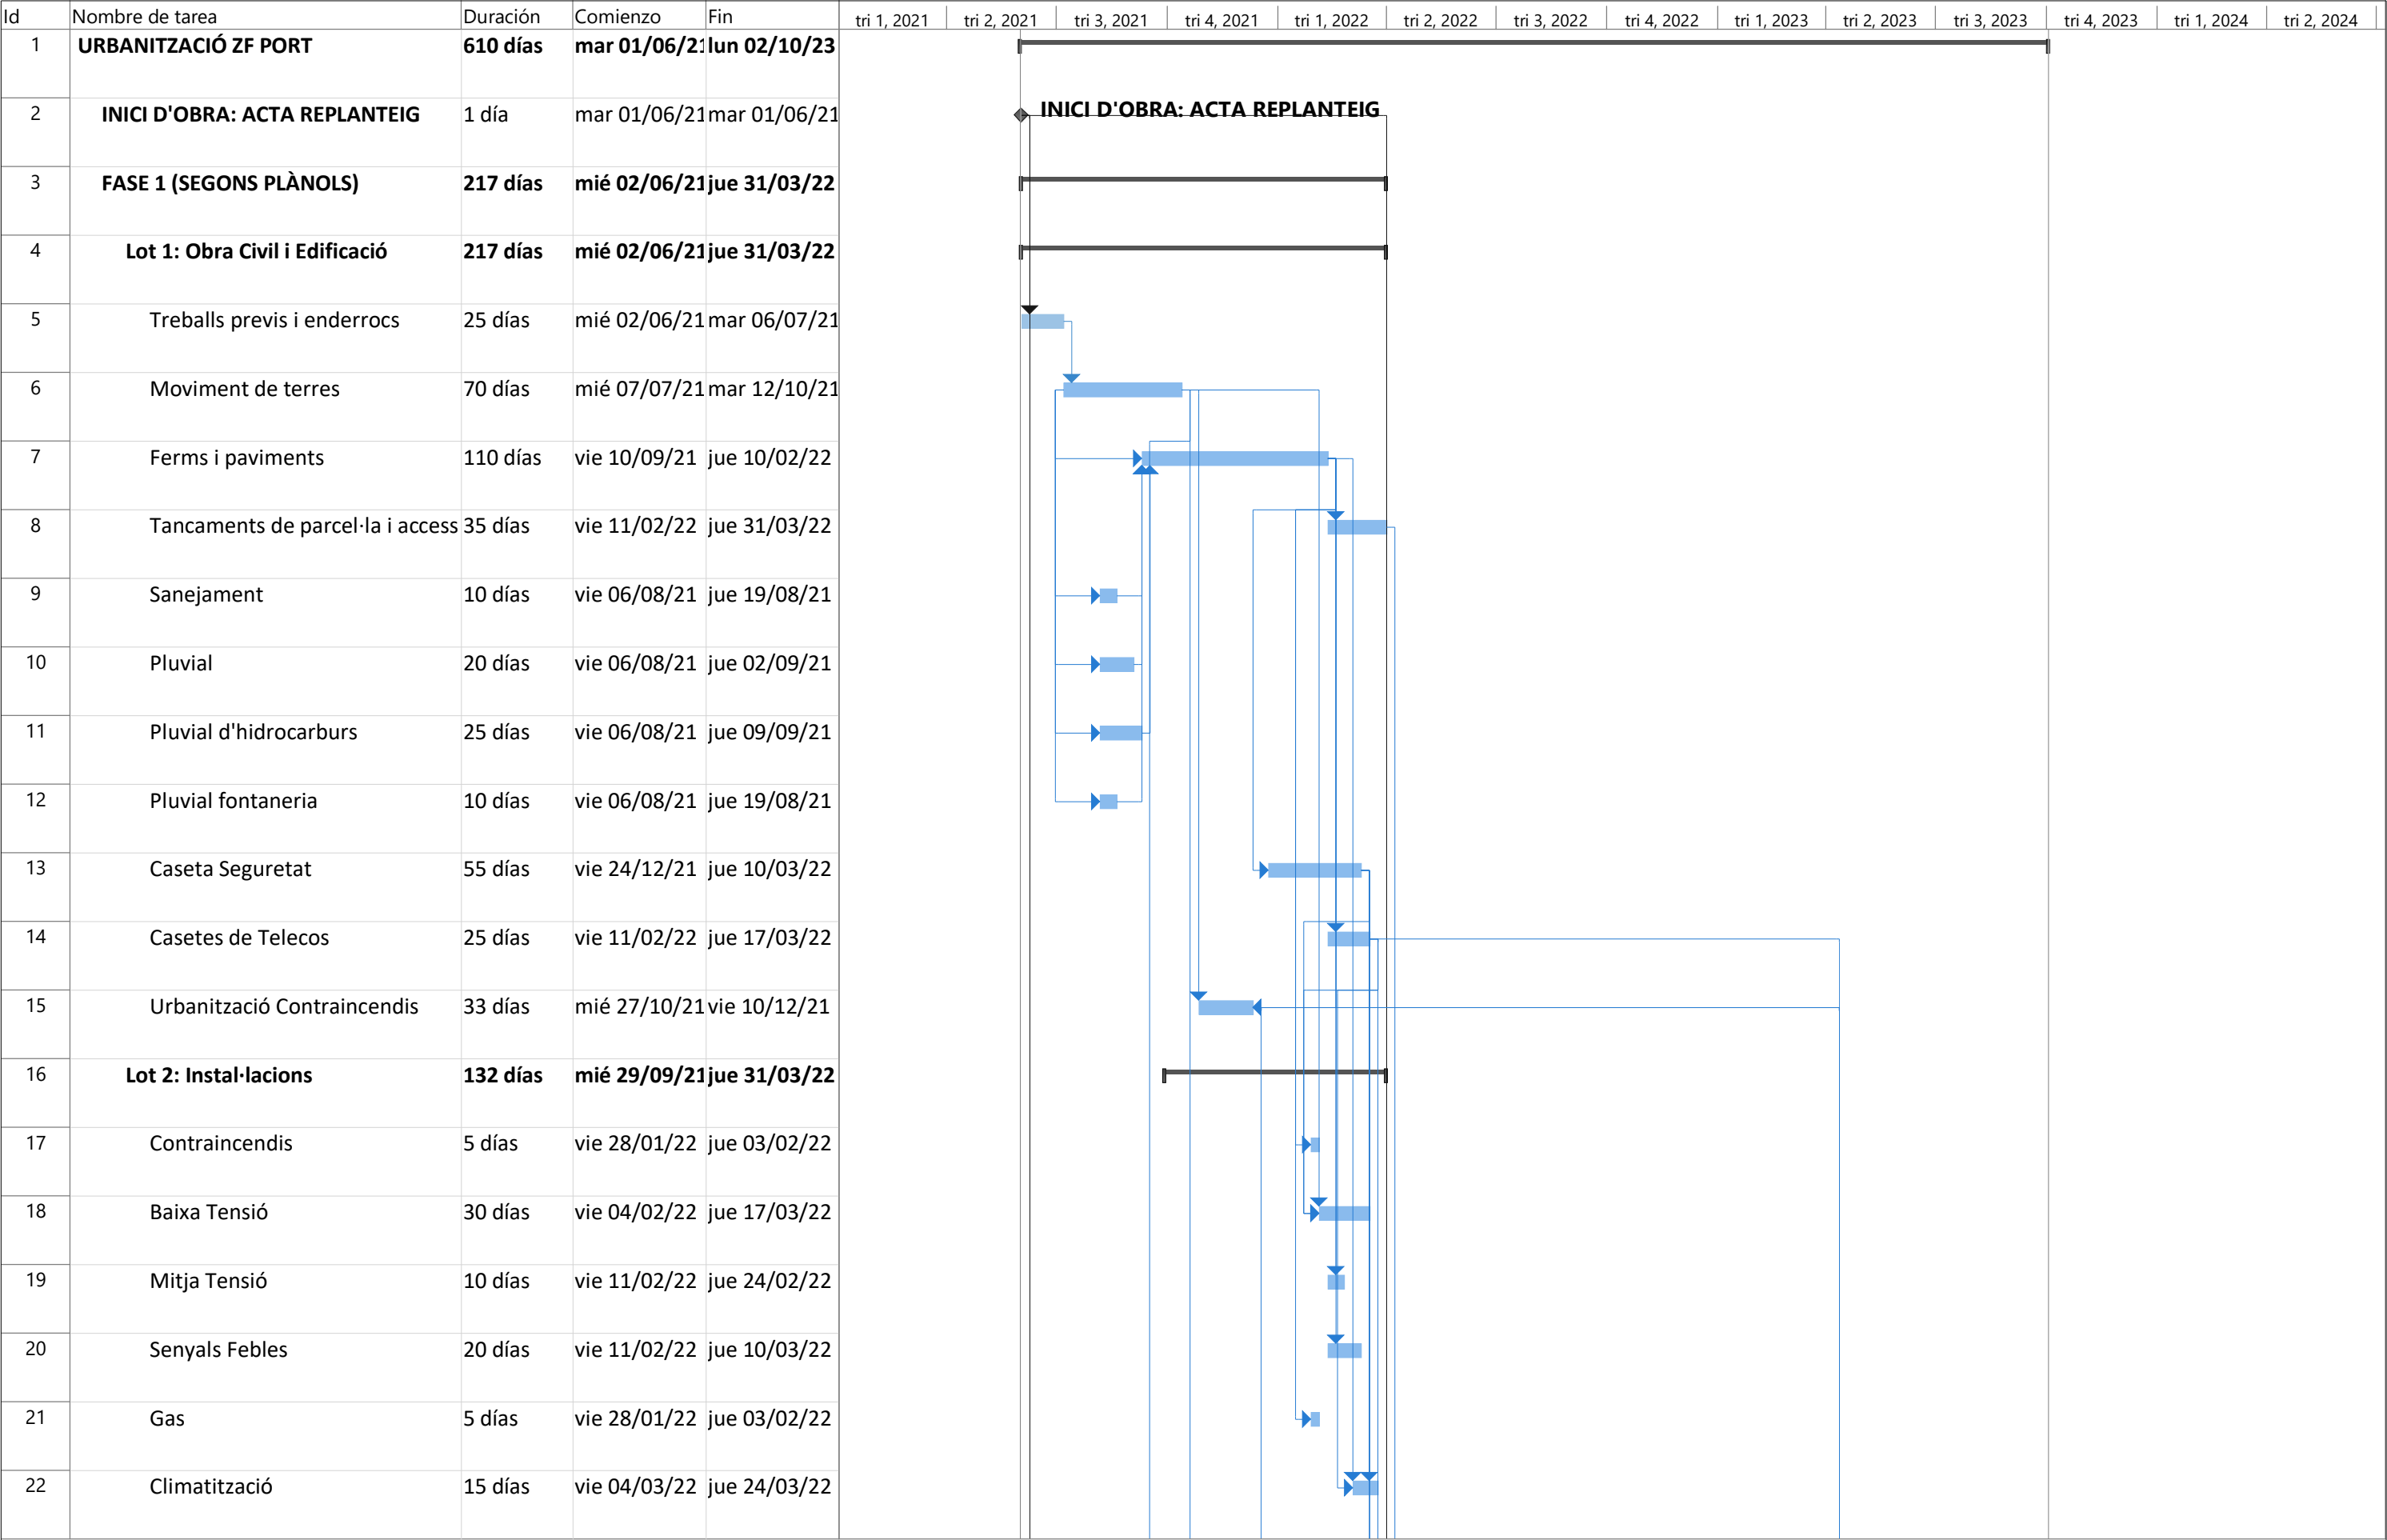

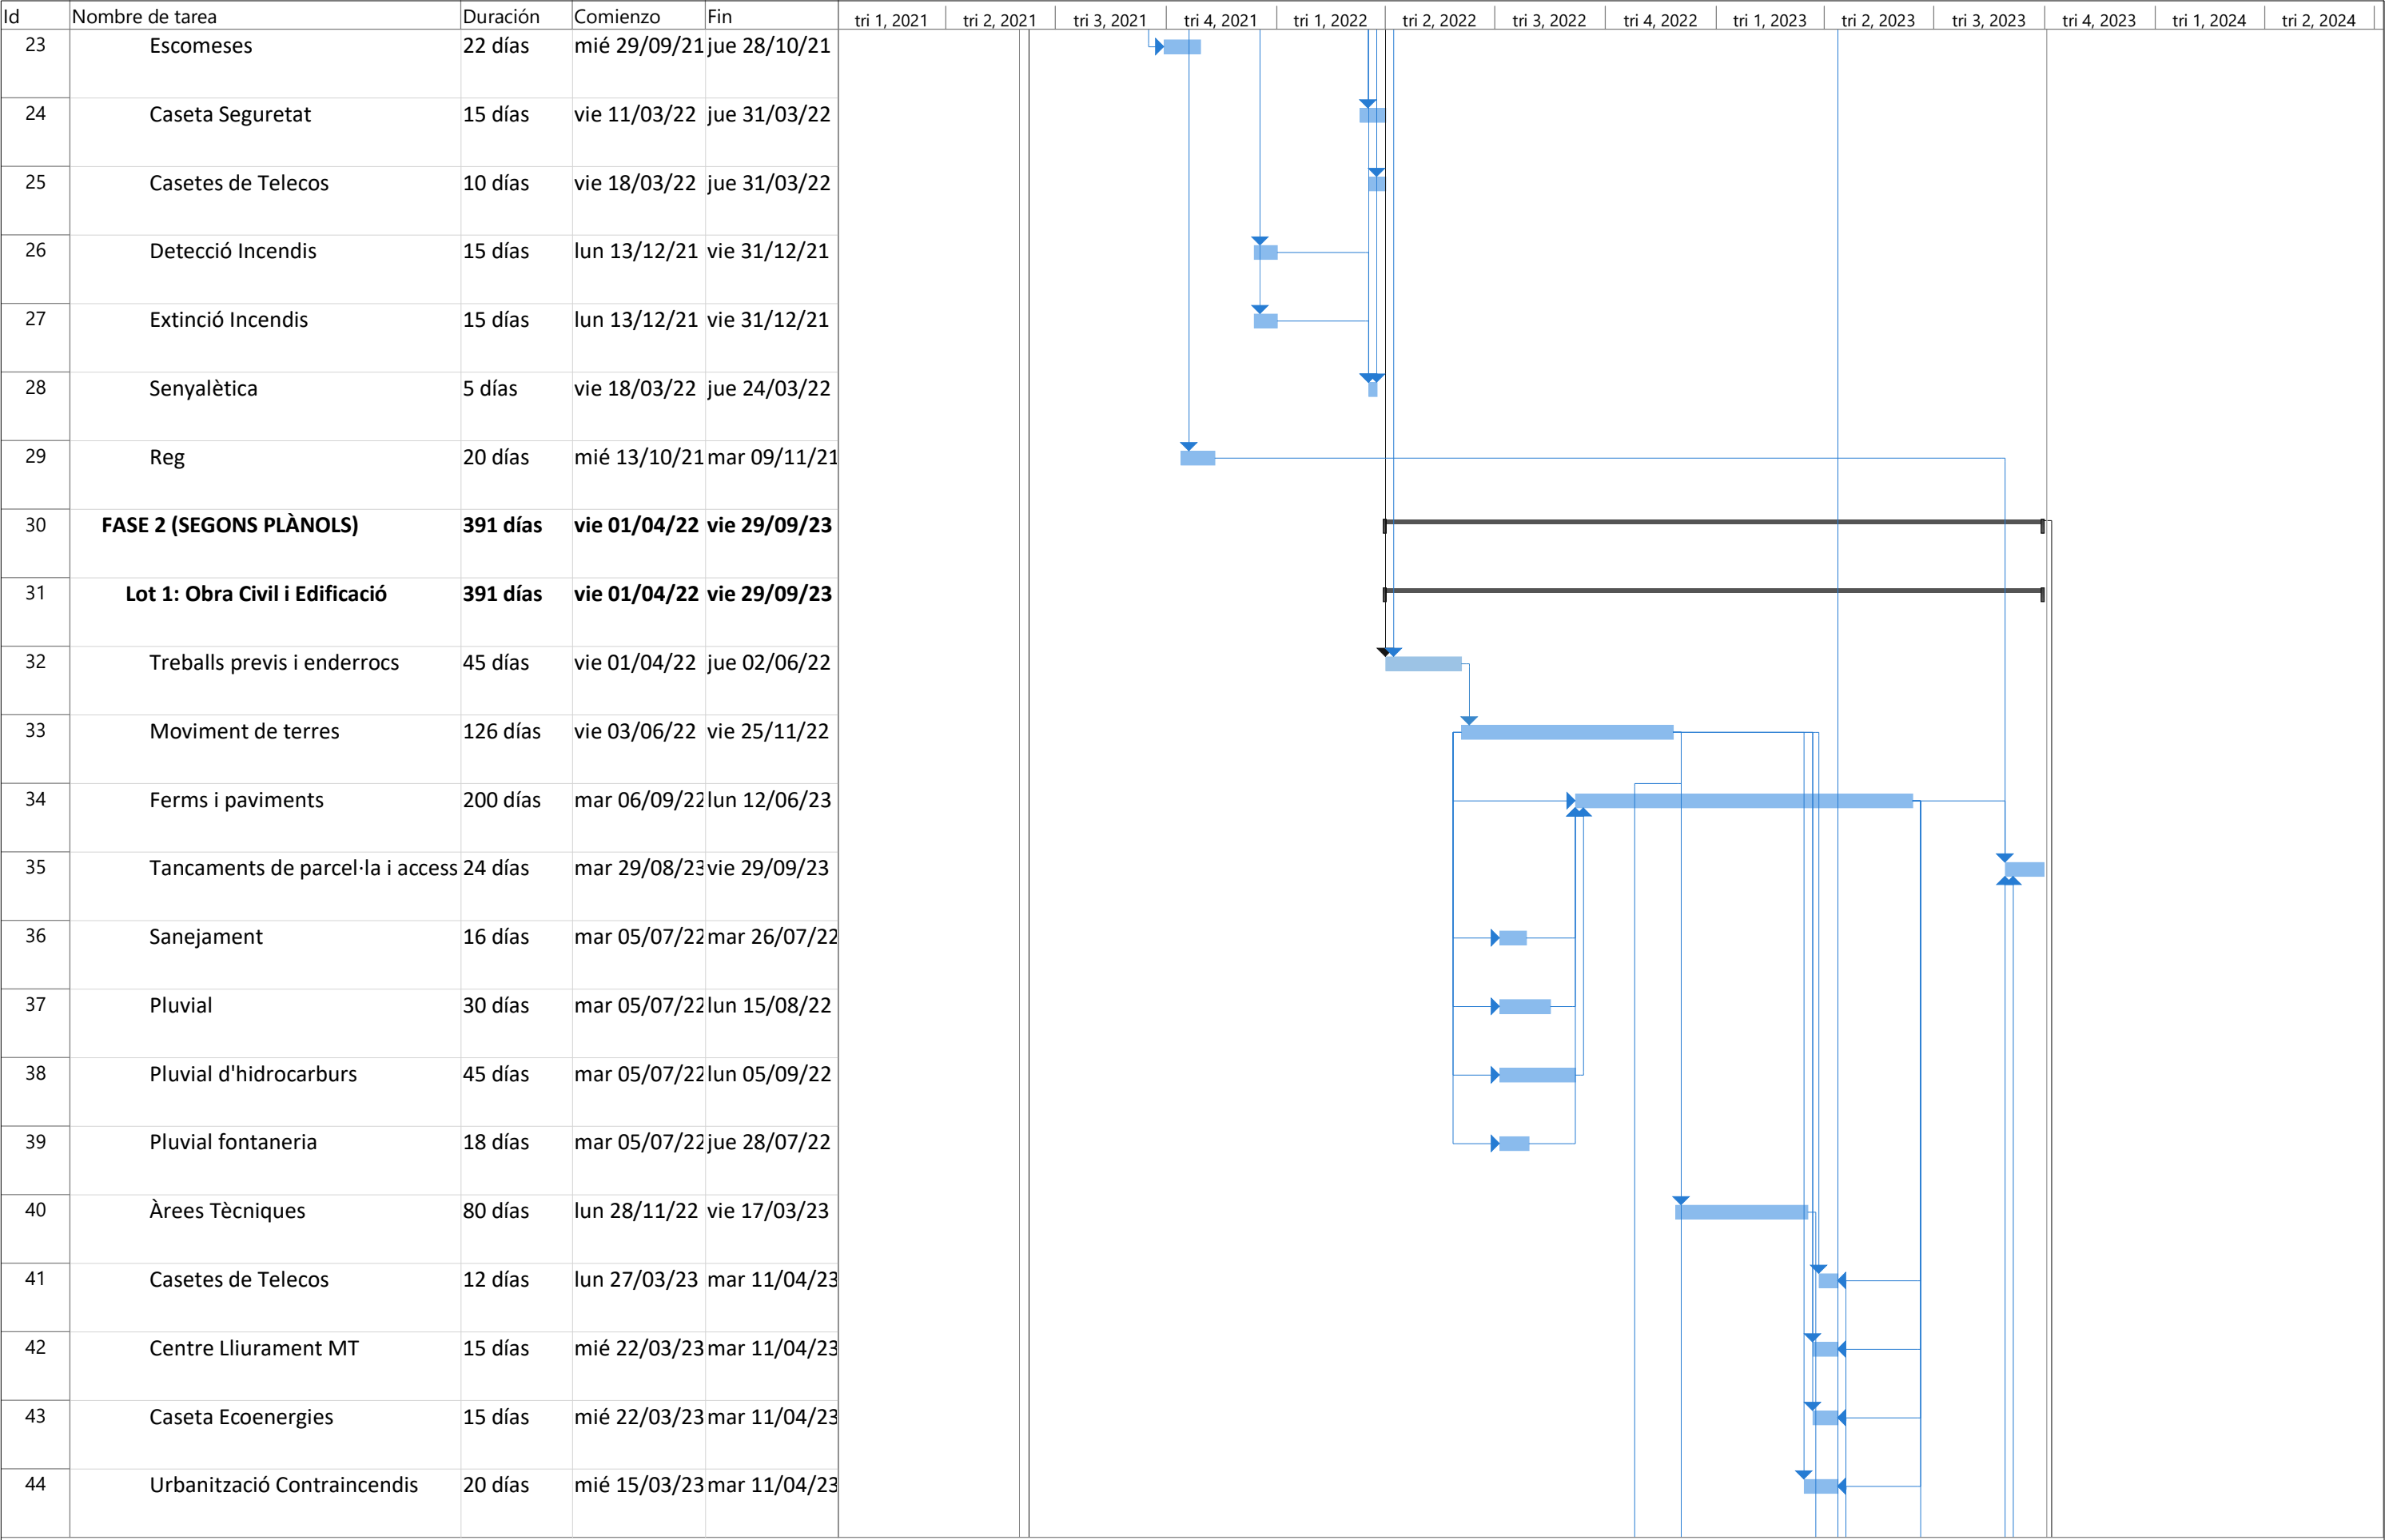

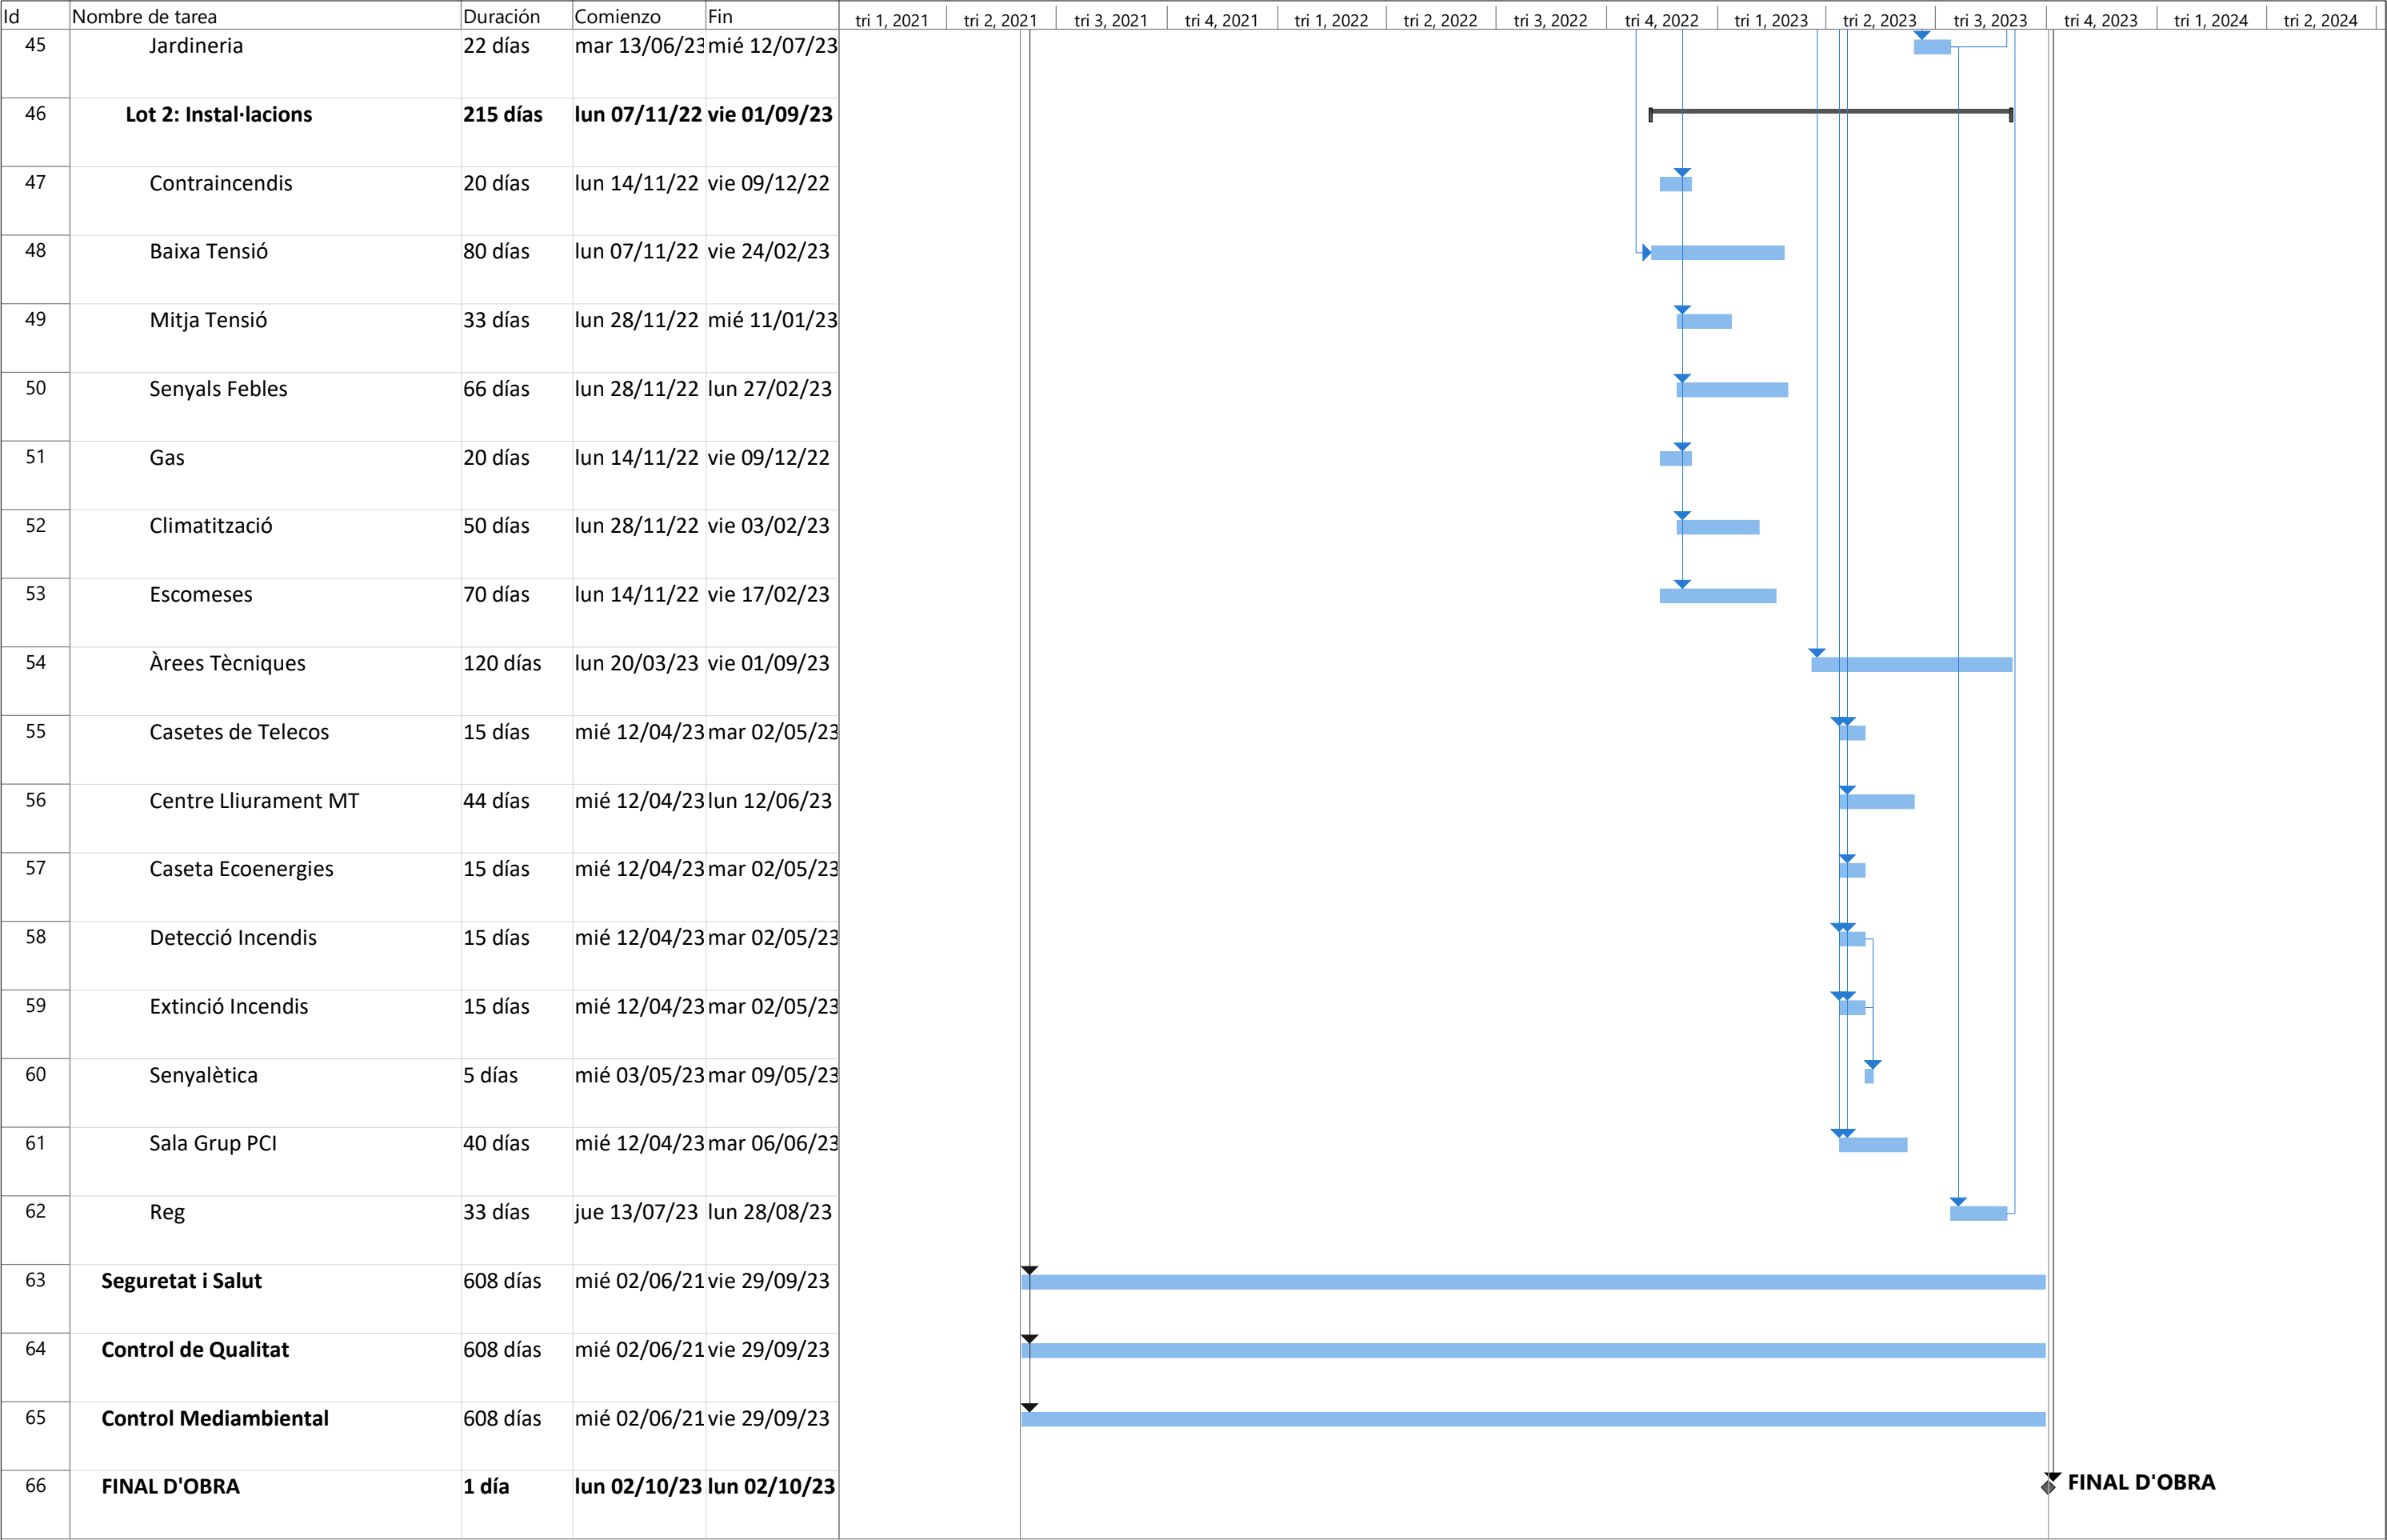

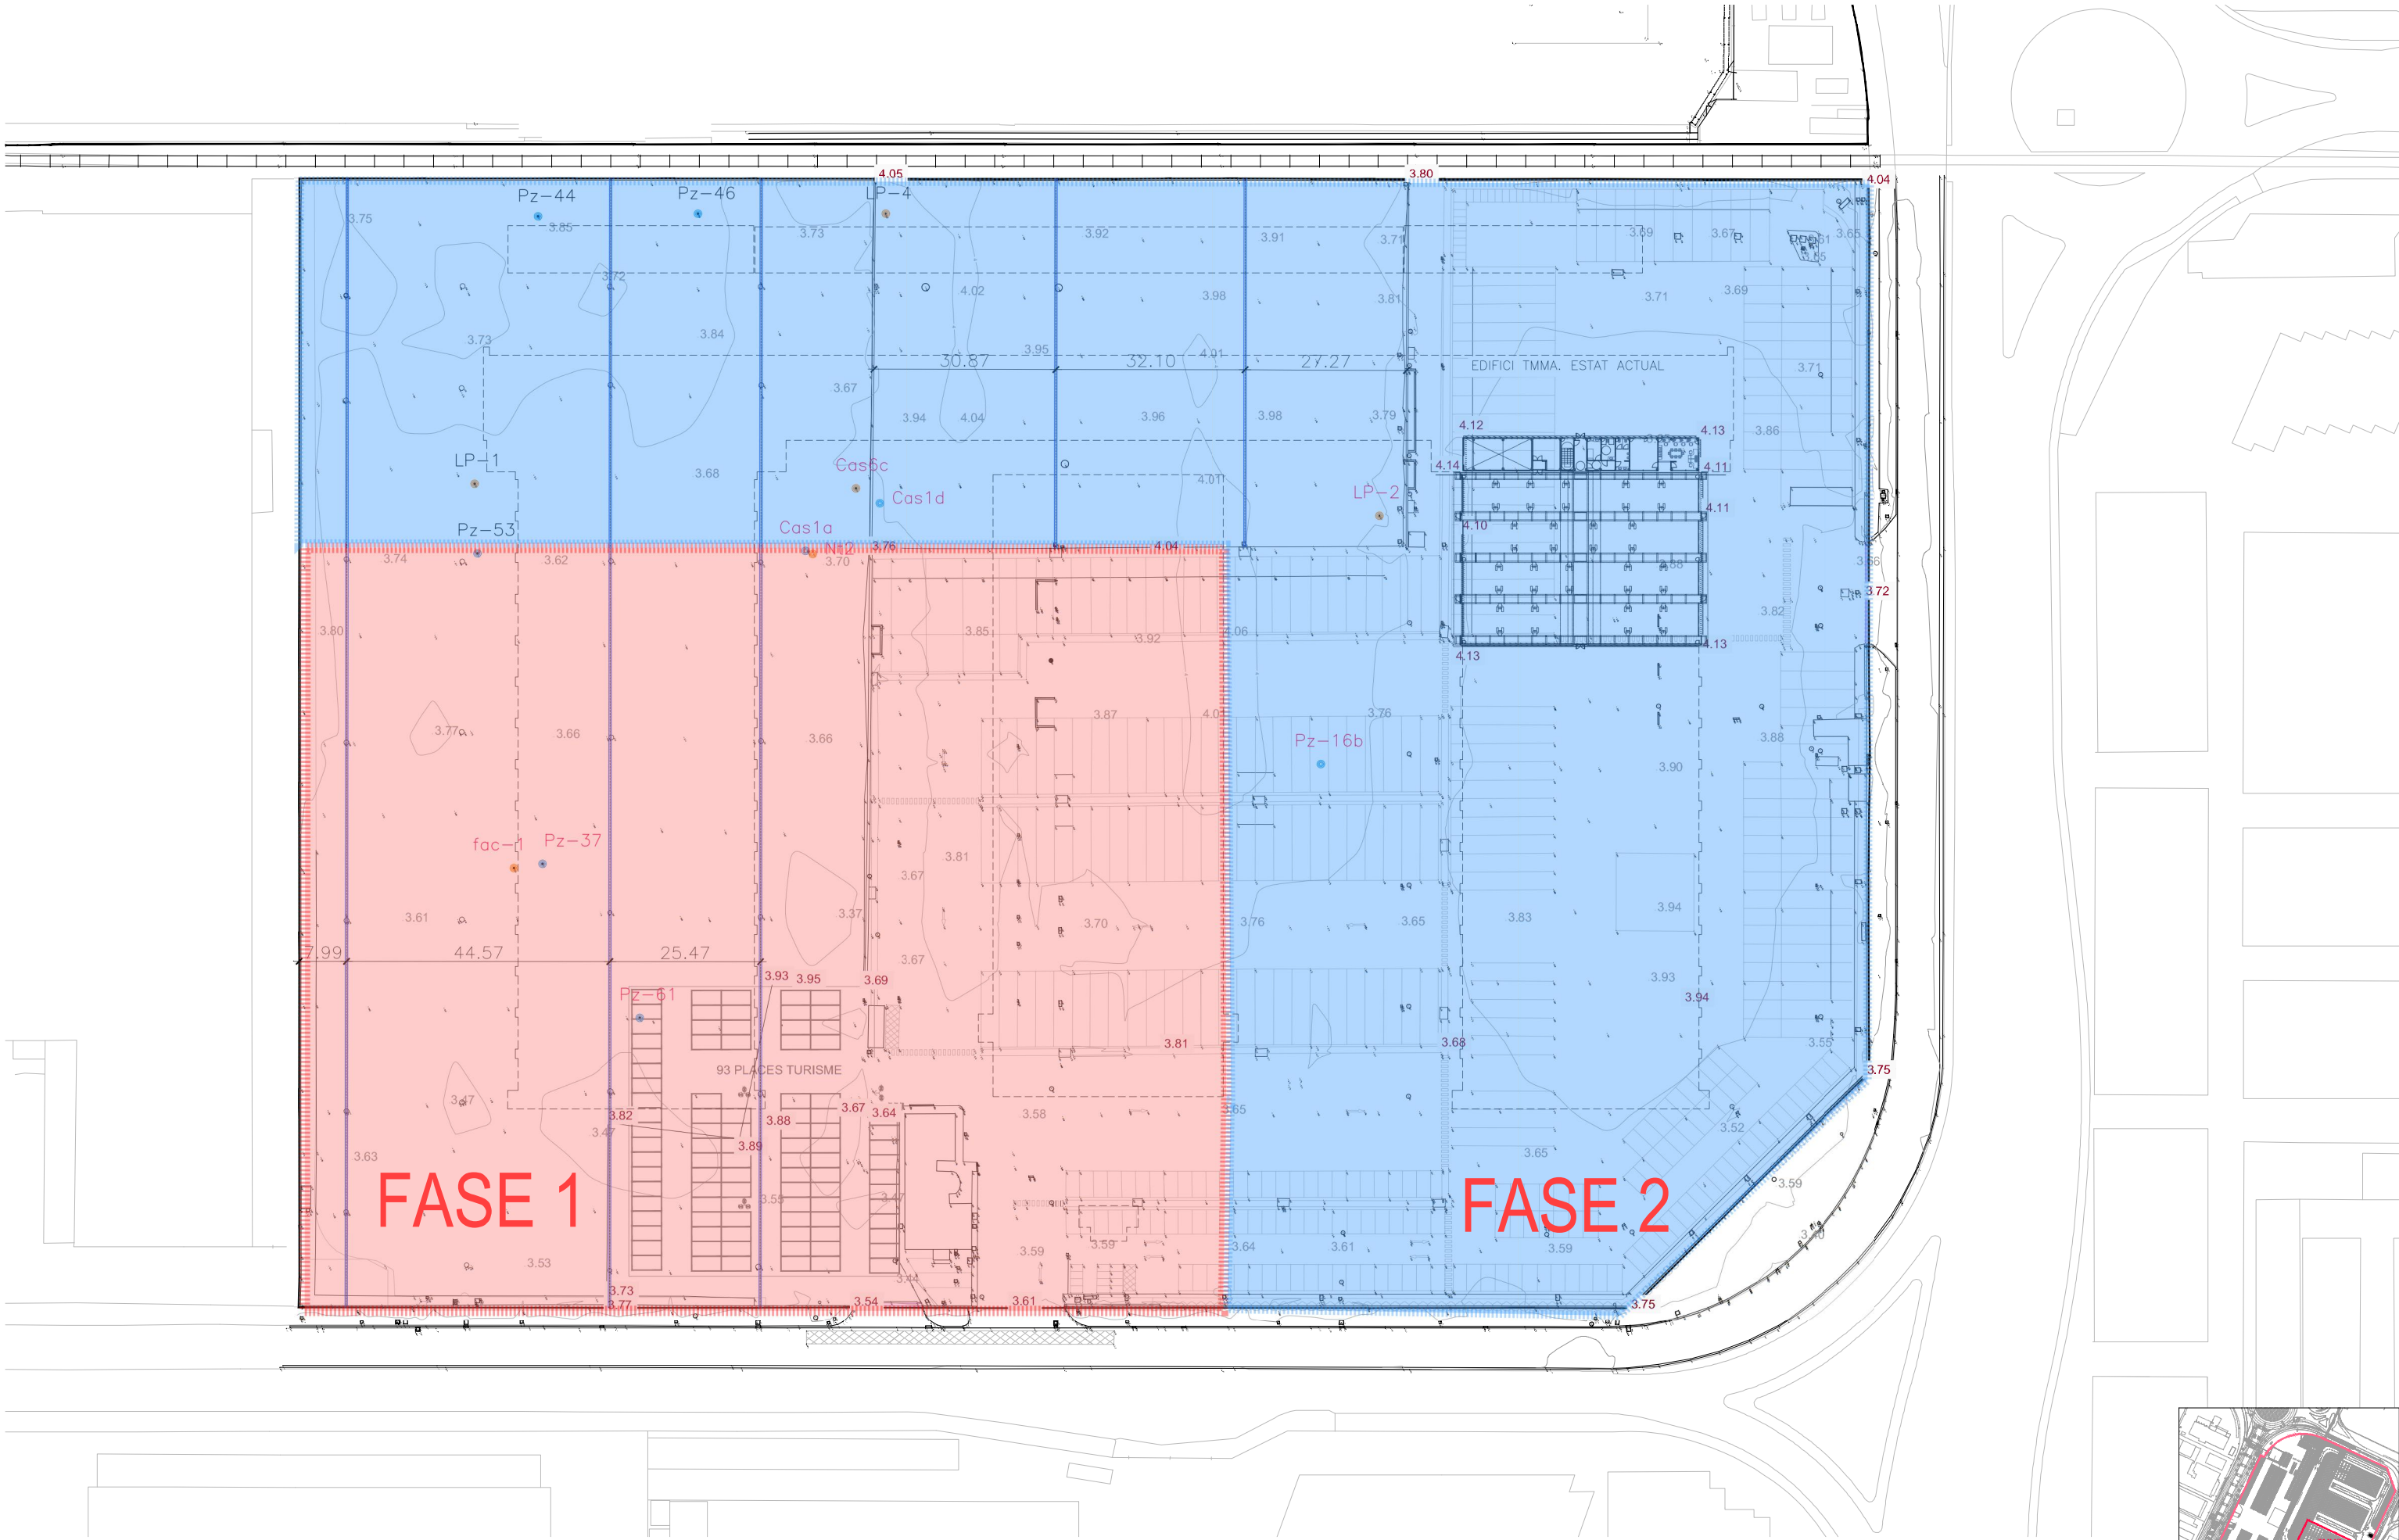

|                                                                                |  |                                                                            |  |                                                                           |  |
|--------------------------------------------------------------------------------|--|----------------------------------------------------------------------------|--|---------------------------------------------------------------------------|--|
| COLLECTORS ANUL·LATS ENTERRATS DE POLIPROPIL·L, S·RIE en-8/sdr-29.<br>Ø:400mm. |  | PIEZ·METRE DE SEGUIMENT (<25m). EN TEXT VERMELL ELS PIEZ·METRES A ANUL·LAR |  | PIEZ·METRE DE SEGUIMENT (45m). EN TEXT VERMELL ELS PIEZ·METRES A ANUL·LAR |  |
|                                                                                |  |                                                                            |  |                                                                           |  |
|                                                                                |  |                                                                            |  |                                                                           |  |

|               |       |      |      |      |      |       |       |       |
|---------------|-------|------|------|------|------|-------|-------|-------|
| TRAM A·QU·FER | Pz16b | Pz37 | Pz61 | Pz53 | Pz46 | Pz44  | Cas1a | Cas1d |
| SUPERFICIAL:  | LP2   | Fac1 | LP1  | LP4  | NT2  | Cas6c |       |       |
| PROFUND:      |       |      |      |      |      |       |       |       |

NOTA: LES RAMPES I PASSAREL·LES DE CONNEXIÓ ENTRE AMBdues PARCEL·LES NO FORMEN PART D'AQUEST EXPEDIENT, EXCEPTANT LA DEFINICIÓ DE LE ÀREES TÈCNiques. AQUESTS ELEMENTS S'EXECUTARAN D'ACORD A LA GEOMETRIA DEFINIDA EN EL PROJECTE CONSTRUCTIU DE RAMPES.

