



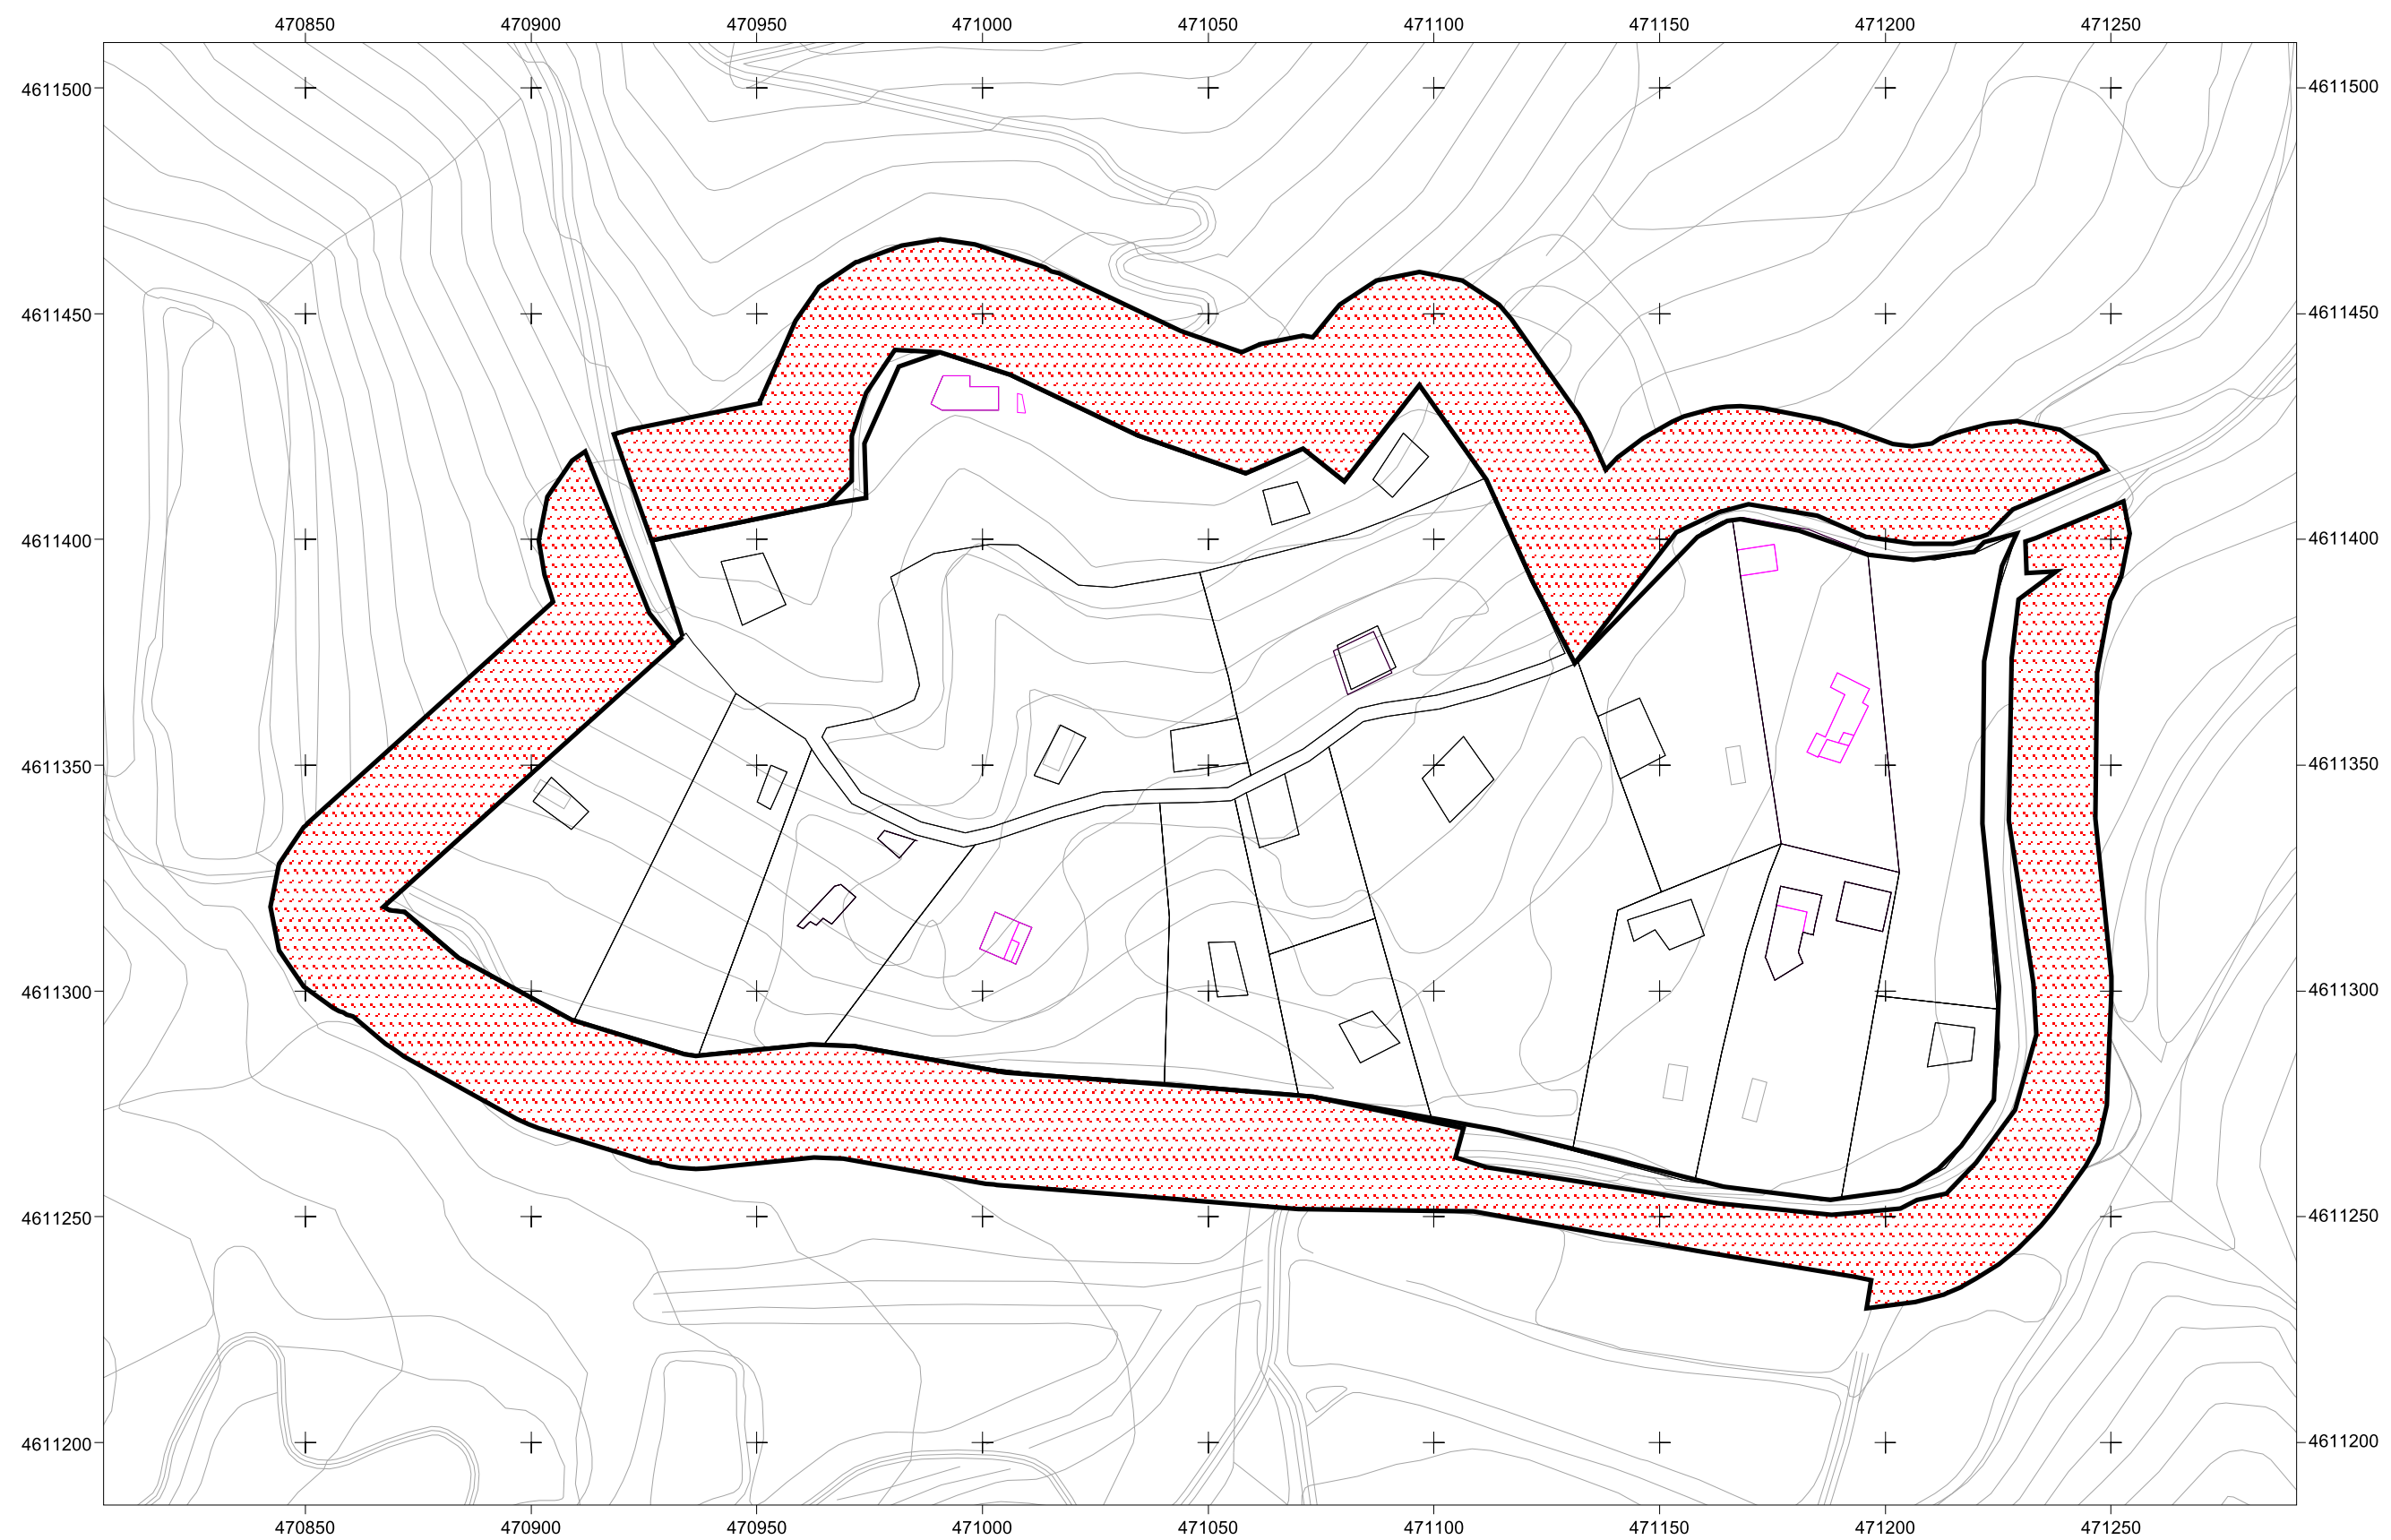

Ajuntament de Tordera

Plànol de delimitació de la franja de protecció contra incendis forestals
Agregat rural de Cal Capità

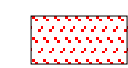

Àmbit dels treballs

E 1/ 1500

