SITUACIÓ - E 1/20.000

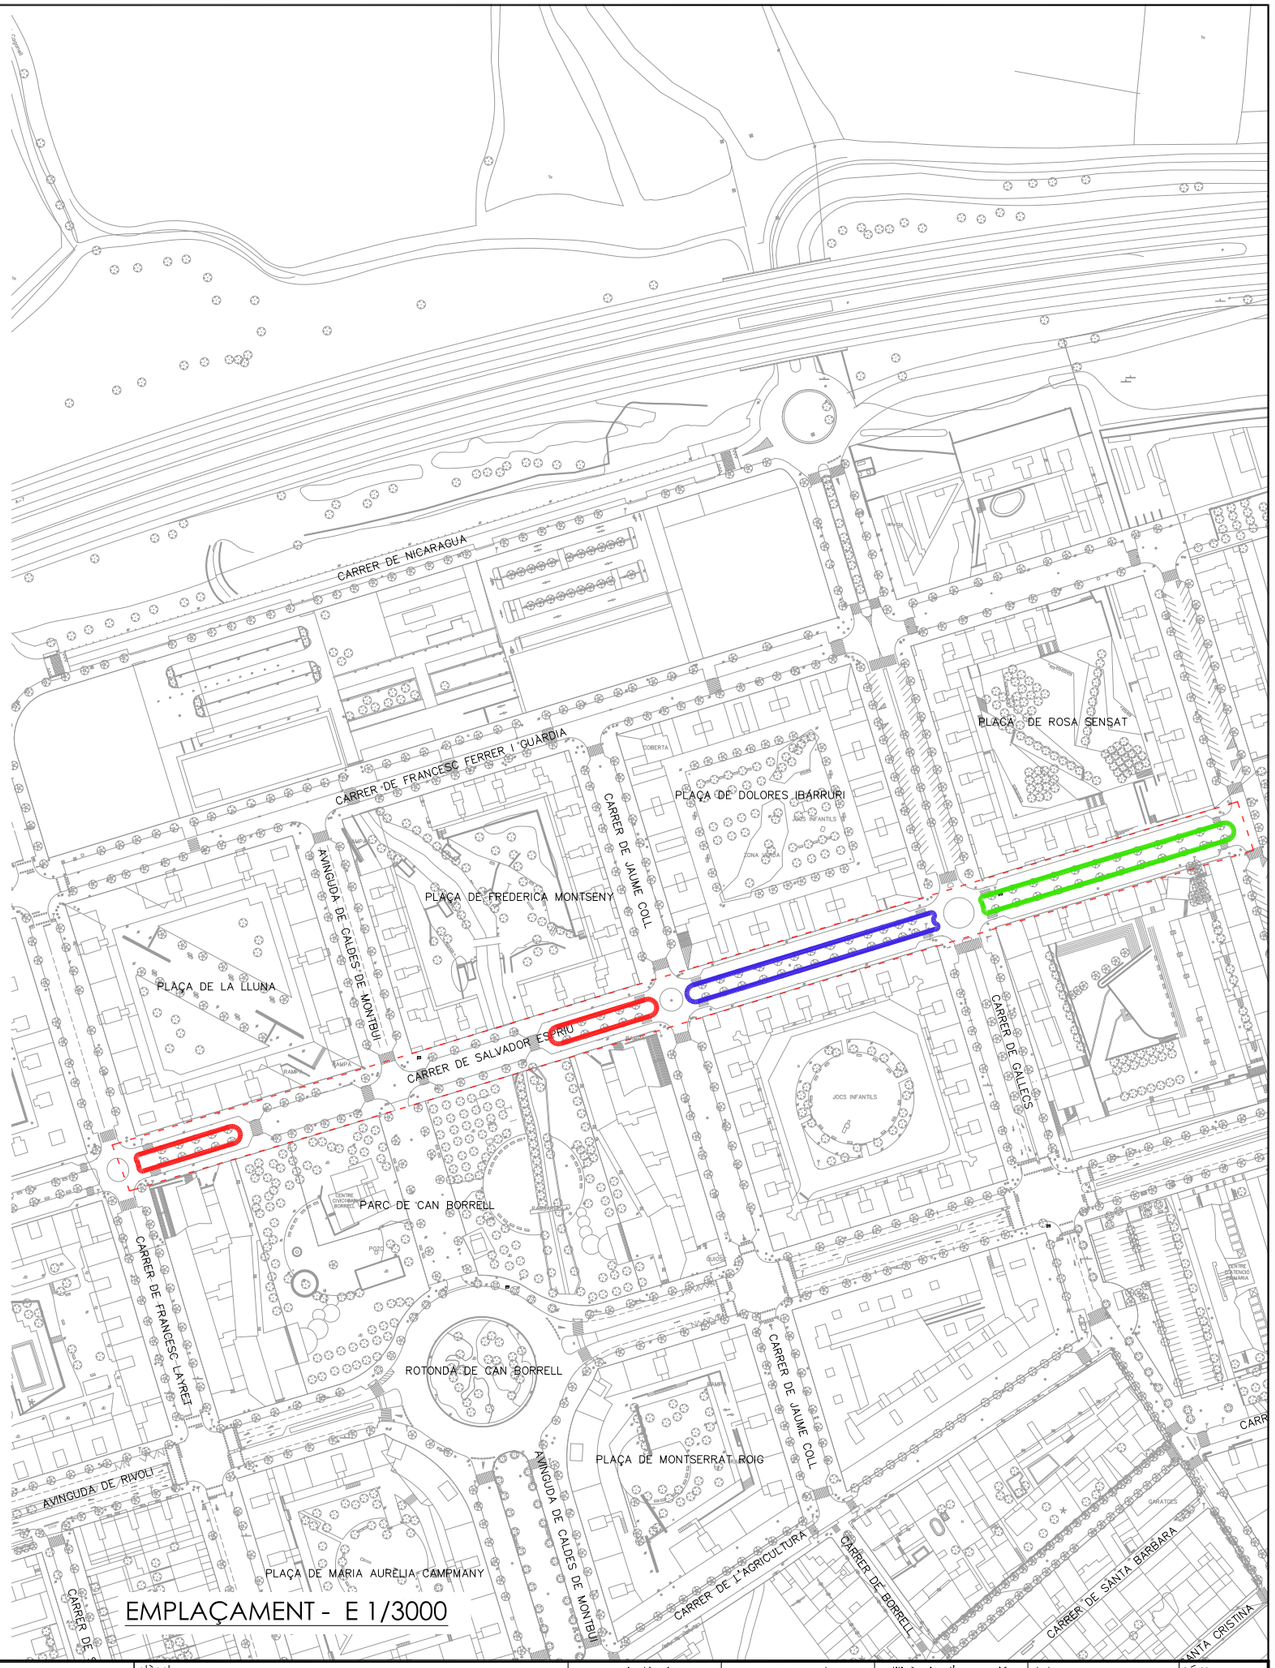

EMPLAÇAMENT - E 1/3000

Ajuntament de Mollet del Vallès Servei de Territori, Secció d'Obres i Infrastructures	PROJECTE D'ARRANJAMENT DE LA VORERA CENTRAL DEL CARRER SALVADOR ESPRIU	plànol SITUACIÓ I EMPLAÇAMENT	serveis tècnics	v. p. cap de Serveis Territorials	diligència d'aprovació	data febrerde 2021 escala -/-	núm. 1

jueves, 04 de febrero de 2021 11:09:01