DETALL REVESTIMENT DE PARADES. PLANTA

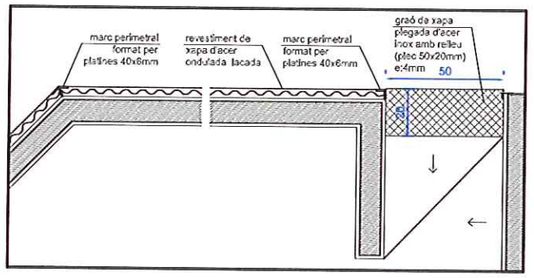

SECCIÓ S2

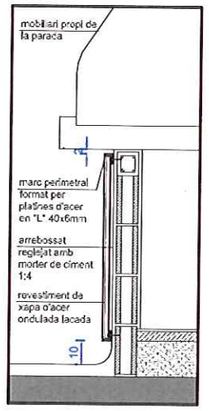

TIPUS DE MÒDULS DE PARADA

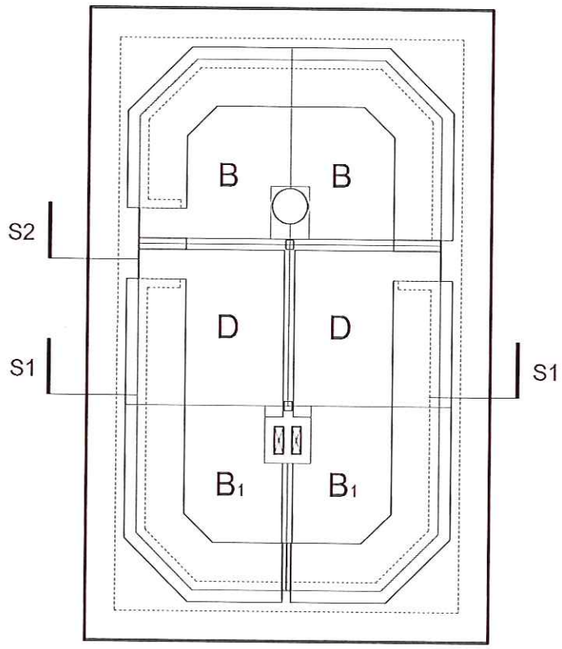

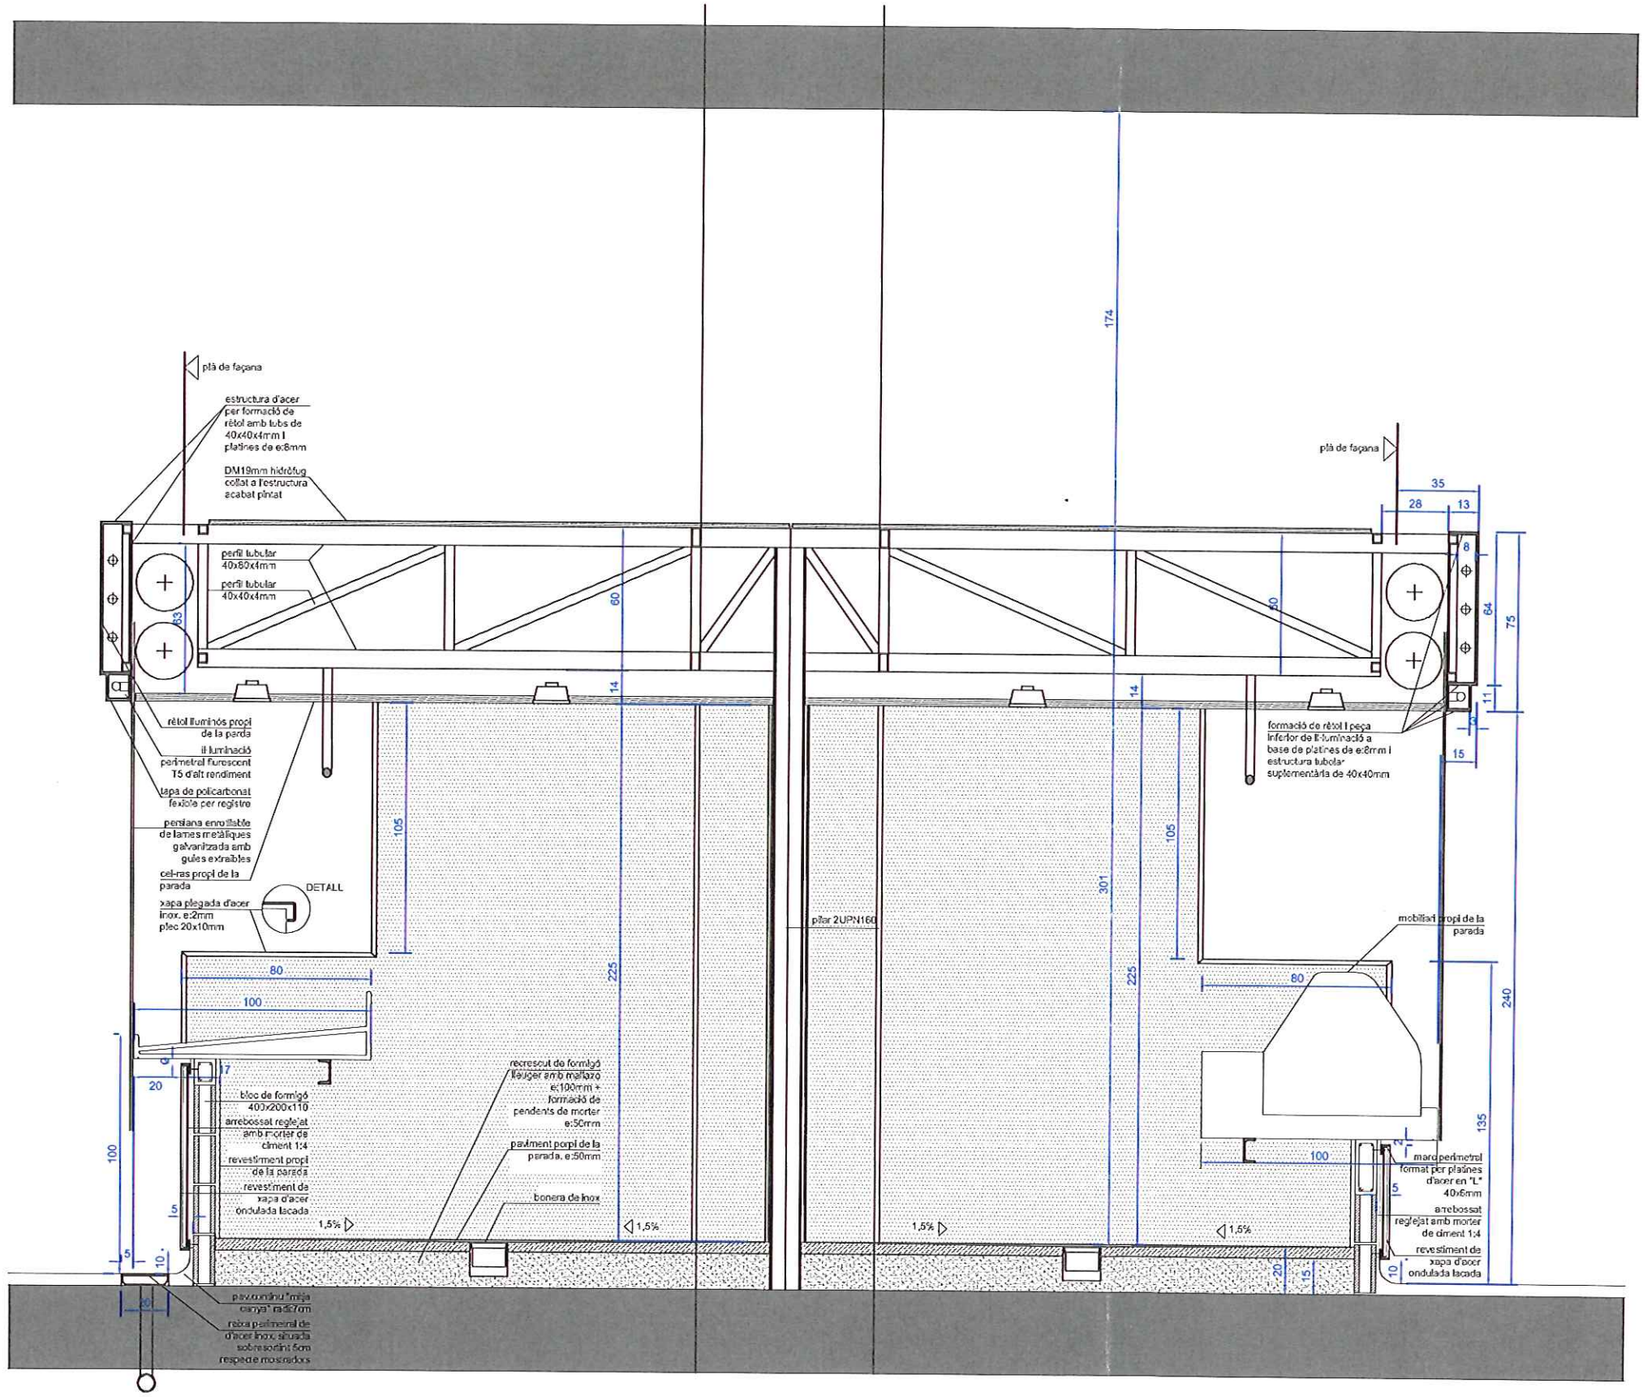

SECCIÓ 1

NOTA: ELS MURETS DE FAÇANA SOTA ELS MOSTRADORS DE LES PARADES; ES REPLANTEJARAN SEGONS LES ESPECIFICACIONS DELS PROJECTES DE CADASCUN DELS TITULARS DE LES PARADES. AQUESTA INFORMACIÓ LA FACILITARÀ L'AJUNTAMENT ABANS DE LA SEVA EXECUCIÓ.

Orientació	Data	Juny 2016	Servei de Territori
	Ref. informàtica	2016-Juny_ConcesionsMERCAT.dwg	Escala Gràfica 0.5 0 Metres 0.5 1
	Tècnic redactor	Glòria Viladrich	1:25
	Tècnic col·laborador	.	
	Delineació	Núria Fernández	

Ajuntament de Sant Adrià de Besòs

Títol projecte	Plànol	Núm. Plànol
PLEC DE CONDICIONS PER LES PARADES I MAGATZEMS DEL NOU MERCAT D'ABASTAMENTS	TIPUS DE MÒDULS I PARADES ANNEX 1	1.4