


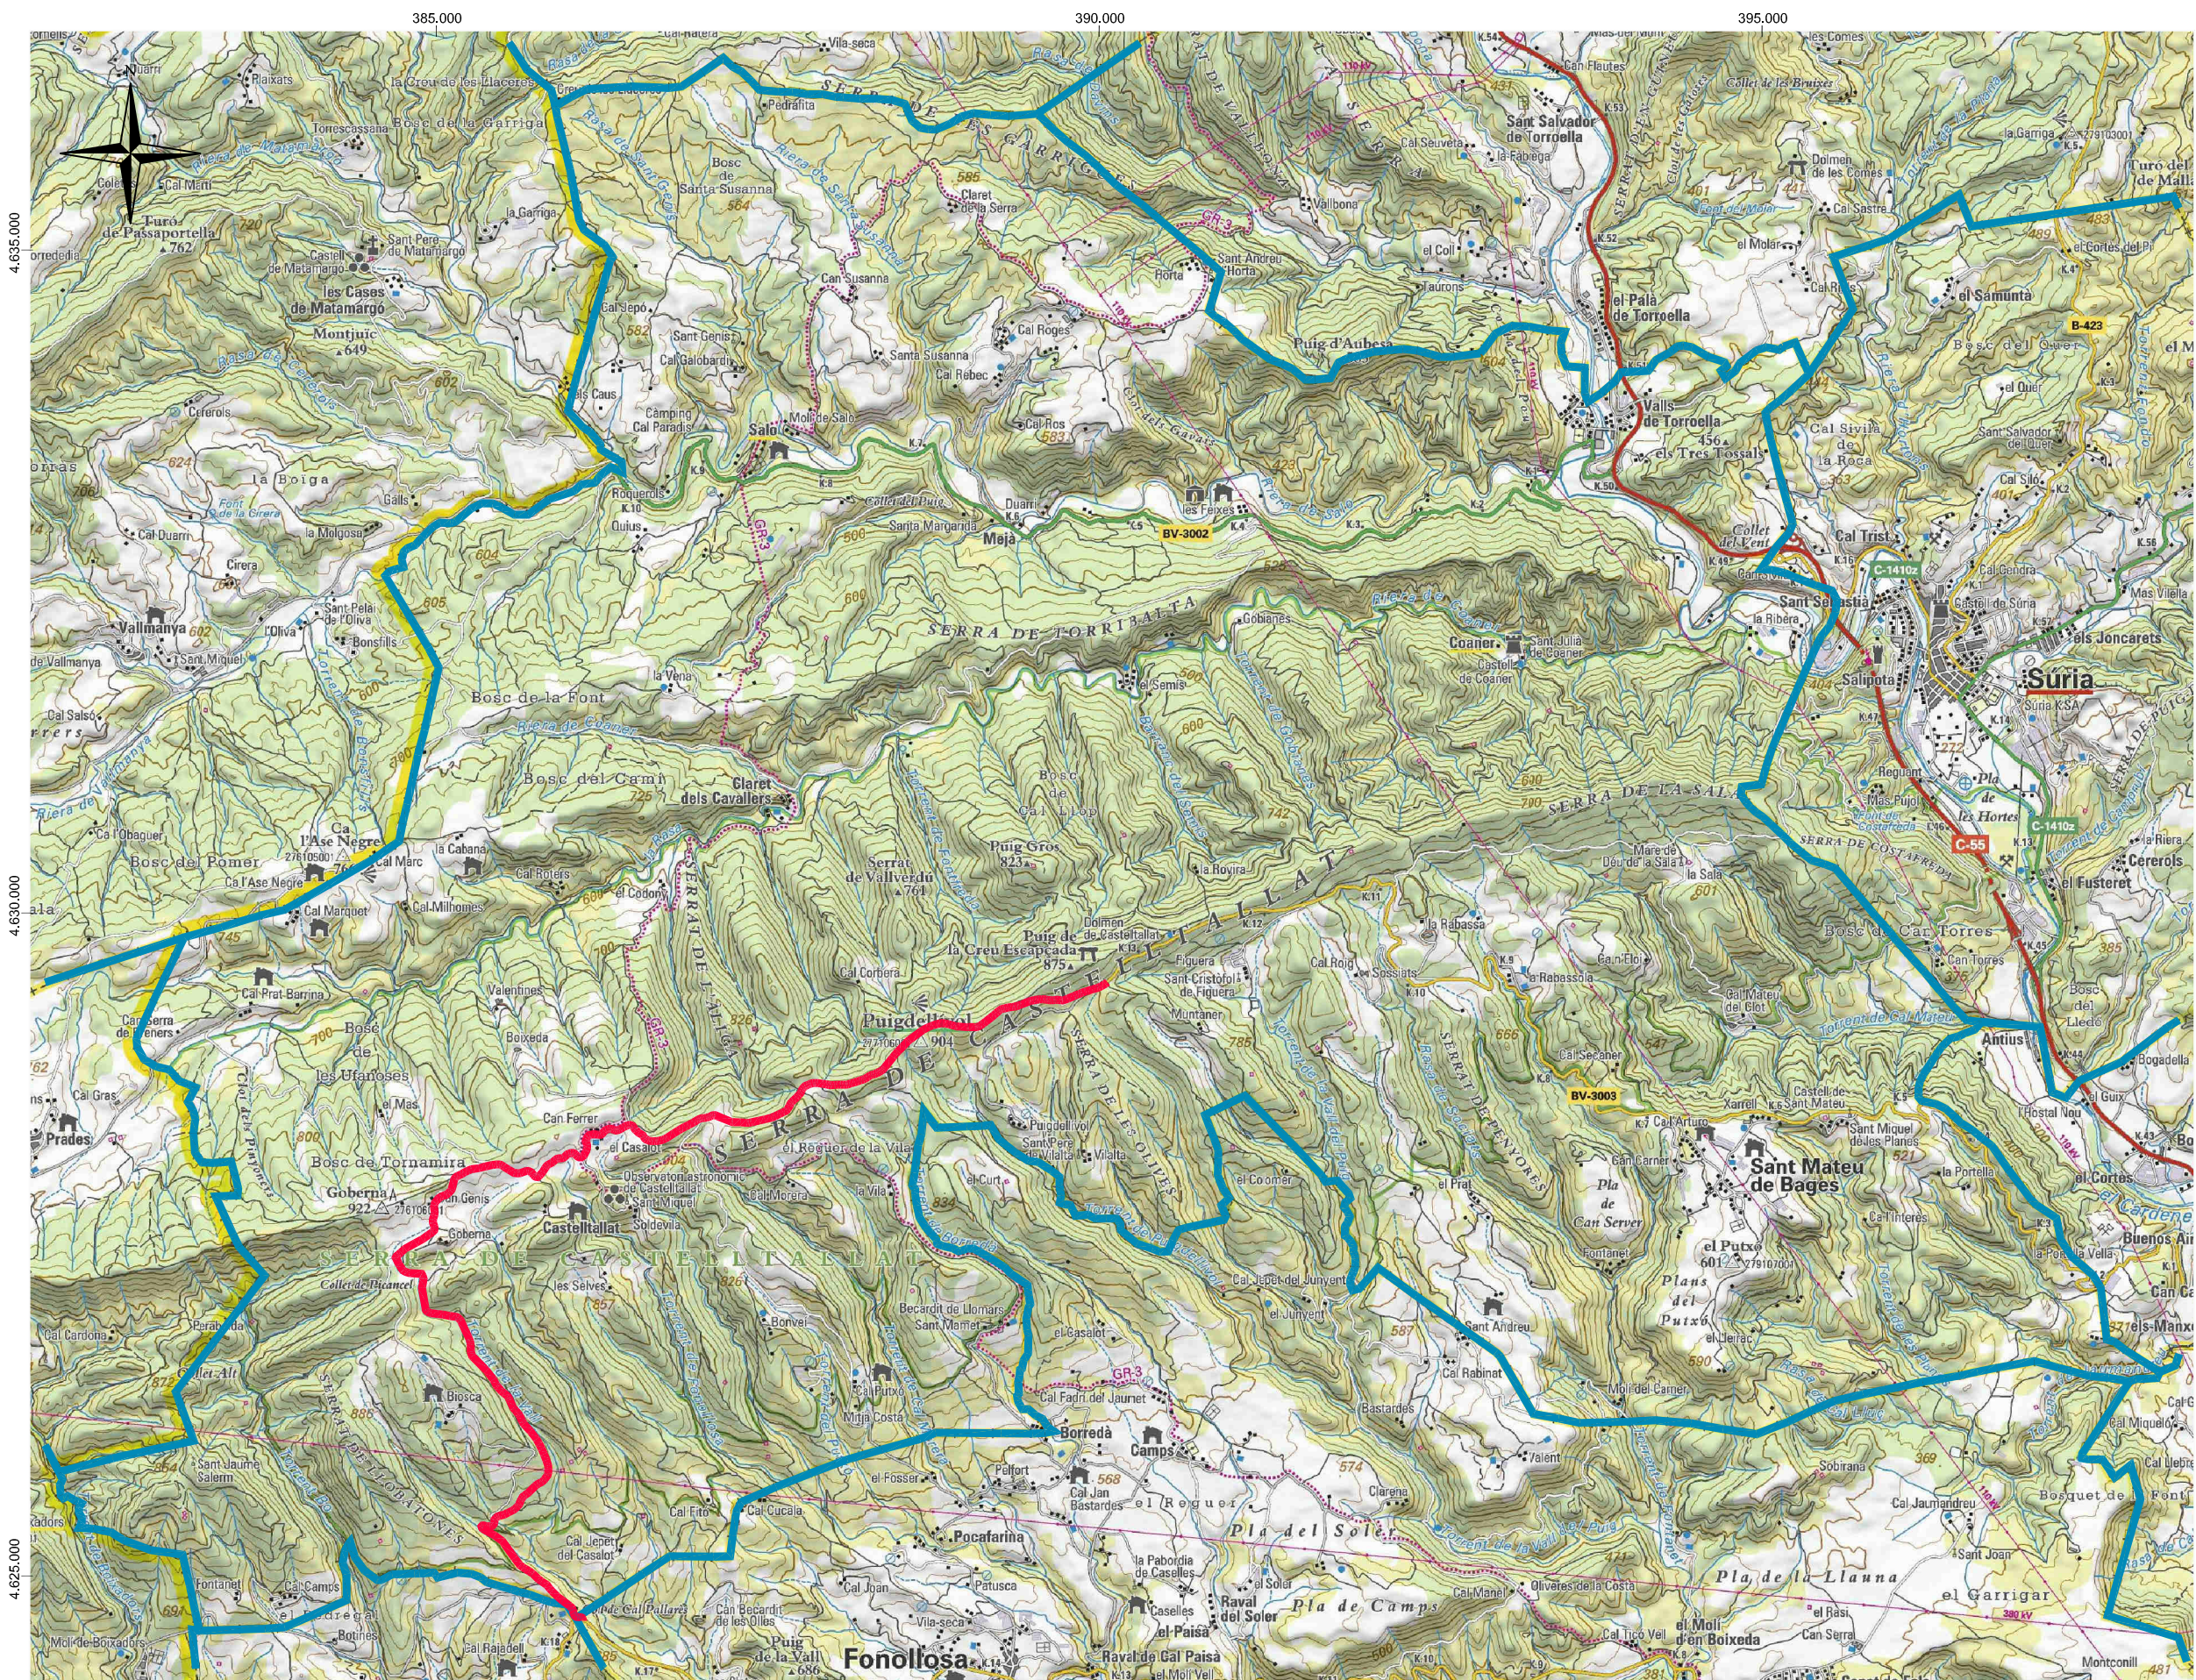

 JOSEP COTS REGUANT ENGINYER T. AGRÍCOLA COL·LEGIAT Nº 1.066		
TÍTOL DEL PROJECTE: PROJECTE EXECUTIU DE MILLORA DEL CAMÍ DE CASTELLTALLAT		
TERME MUNICIPAL: SANT MATEU DE BAGES		
EL PETICIONARI: AJUNTAMENT DE SANT MATEU DE BAGES		
NOM DEL FITXER: StMateu_Ctra Castelltallat_P1_Situacio		
NOM DEL PLÀNOL: PLÀNOL DE SITUACIÓ QUE INDICA L'ACTUACIÓ Base topogràfica (ICC) Sistema de coordenades UTM (ETRS89)		
ESCALA: 1/50.000 Format ISO A3	NÚM.: 1	
DATA: SETEMBRE 2020		