



ALTRES PARETS:

Paret de llançament de "Gerò" 14x29x10cm.
arrebossat amb morter de calç hidràulica NHL 3,5

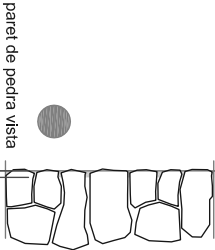


paret de pedra vista
reple de juntes amb 2,5
morter de calç hidràulica NHL 3,5
dosificació 1:1:4 (calç, graveta negra i sorra)

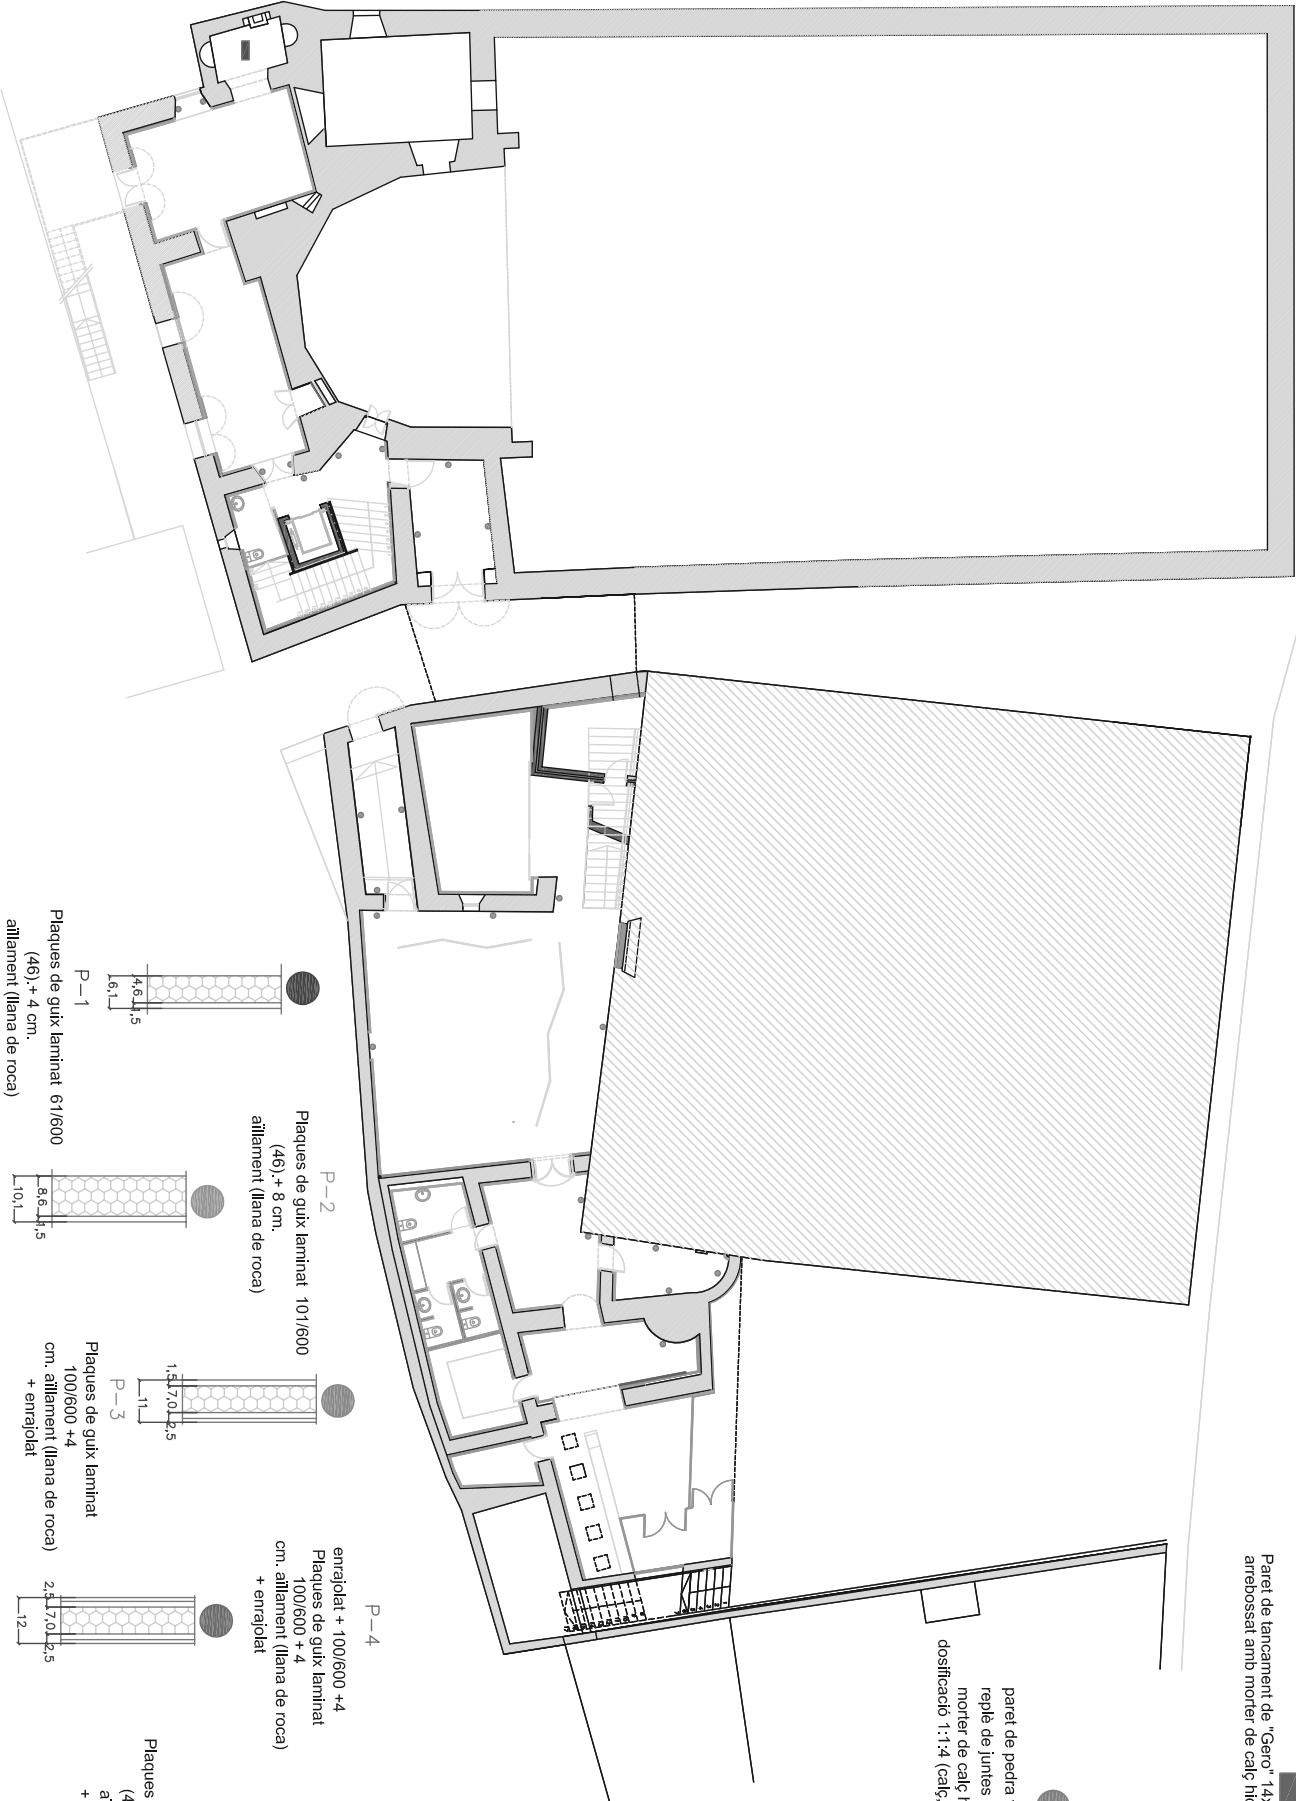

P-1 Plagues de guix laminat 61/600 (46), + 4 cm. aïllament (llana de roca)	P-2 Plagues de guix laminat 101/600 (46), + 8 cm. aïllament (llana de roca)	P-3 Plagues de guix laminat 100/600 +4 cm. aïllament (llana de roca) + enrajolat	P-4 enrajolat + 100/600 +4 Plagues de guix laminat 100/600 + 4 cm. aïllament (llana de roca) + enrajolat	P-5 Plagues de guix laminat 61/600 (46), + 4 cm. aïllament + enrajolat
--	---	--	--	--

CONTRAENVANS I DISTRIBUCIONS INTERIORS AMB ENVANS DE PLAQUES DE GUIX LAMINAT HIDRÒFUG I TALLAFOC :
calibrà l'aportació de certificats de resistència al foc A2-S2,d0


Planta baixa, ACABATS DE PARETS I ENVANS		PROMOTOR:	
REHABILITACIÓ PER A MUSEU MUNICIPAL A l'EDIFICI DE		AJUNTAMENT DE	
"CAL MARQUÉS I DEL CONVENT DEL CARME " DE CAMPRODON		CAMPRODON	
SANTI LLACOSTERA I GUELL, RAFAEL PUJOL I BADA , arquitectes			
ESCALA		1/200	
DATA		AGOST 2016	
CODI		1609	

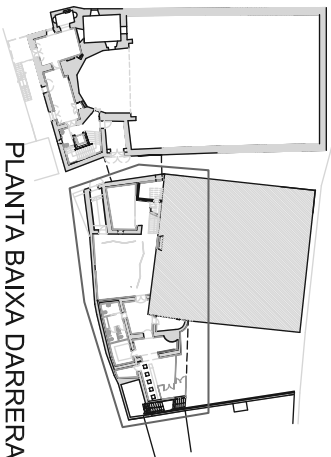


PLANTA BAIXA DARRERA CAL MARQUÈS

ALLAMENT TÈRMIC I ACÚSTIC: SERÀ AMB PANNELL DE 8 cms. DE LLANA MINERAL DE ROCA 80(SOVER) O SEMBLANT < 0,036 W/m²K
CONTRAENVANS I DISTRIBUCIONS INTERIORS AMB ENVANS PREFABRICATS DE PLAQUES DE GUX LAMINAT HIDRÒFUG I TALLAFOC:


ALTRES PARETS:

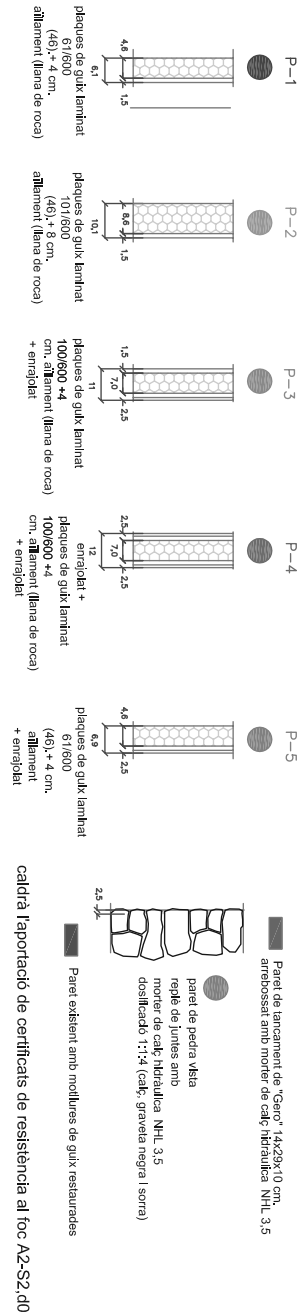

caldrà l'aportació de certificats de resistència al foc A2-S2-d0

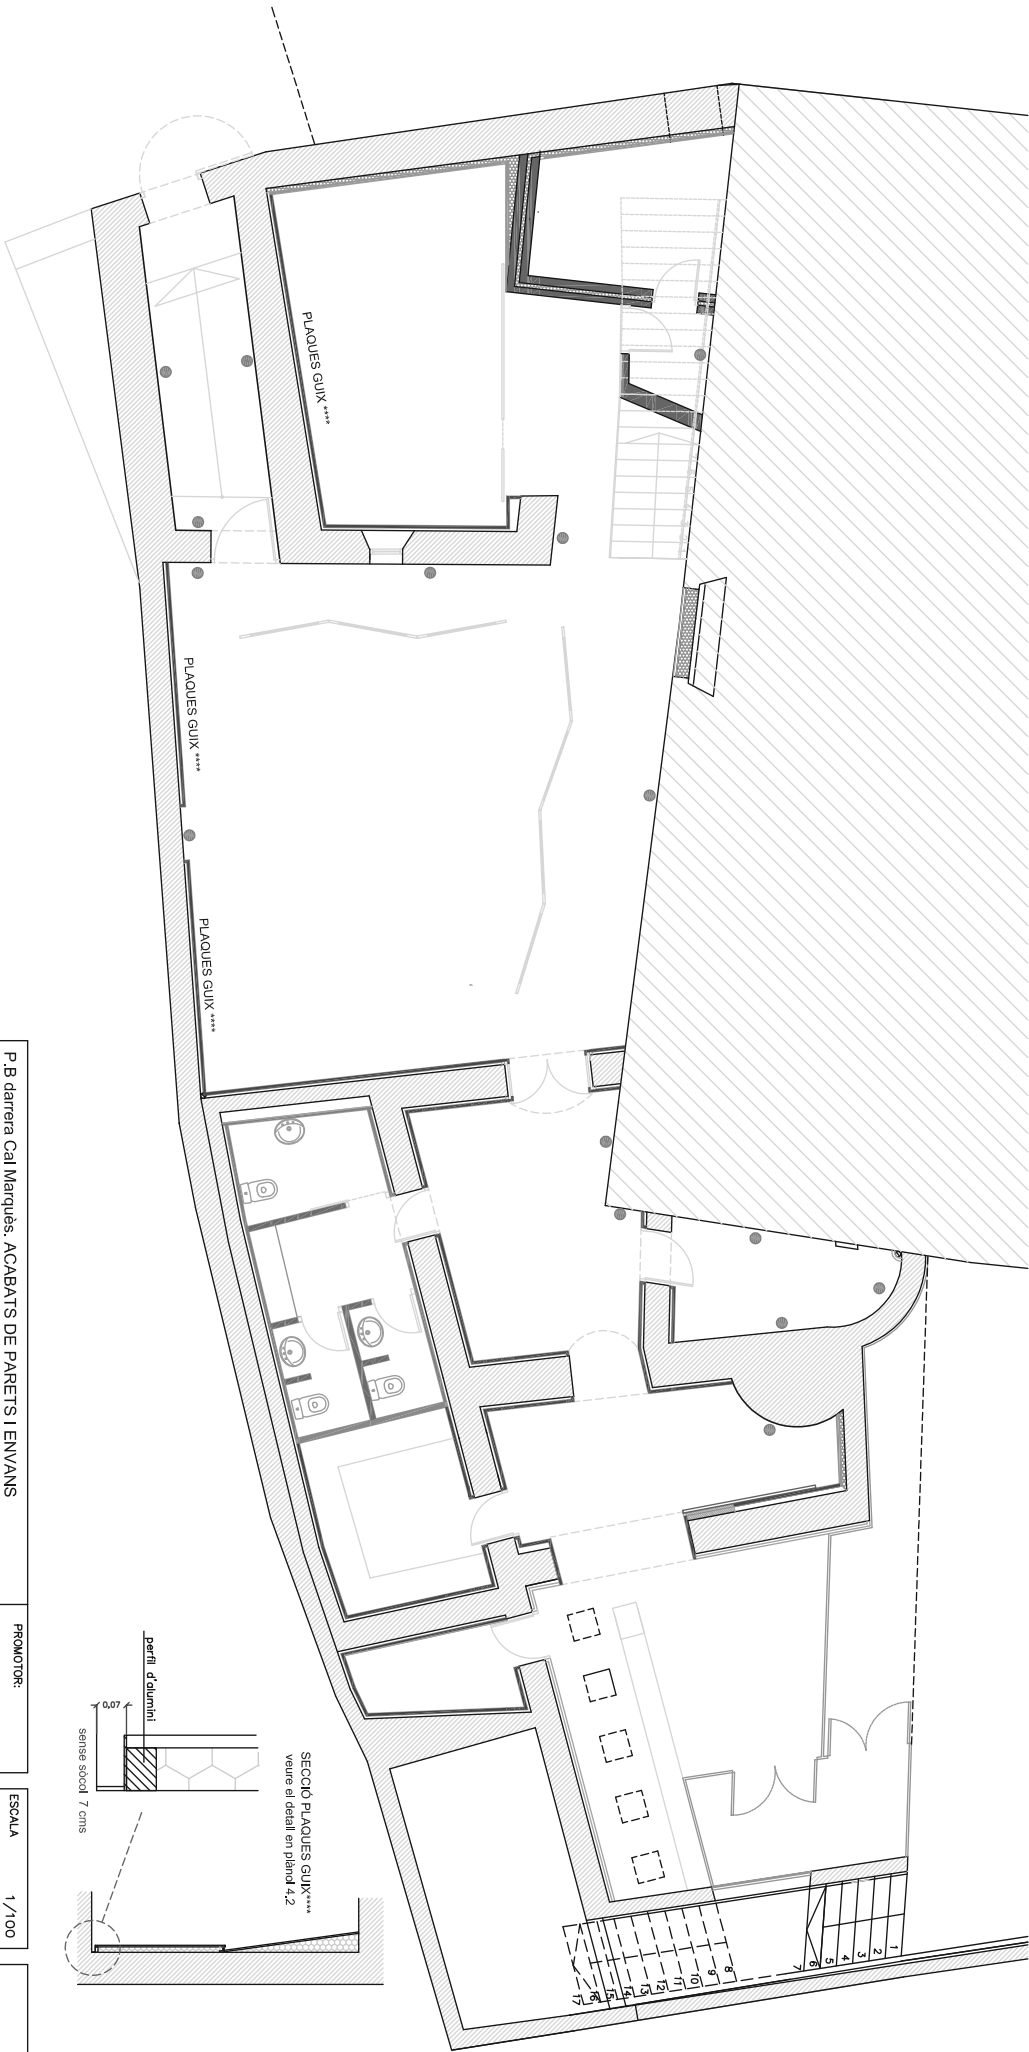


P.B darrera Cal Marquès. ACABATS DE PARETS I ENVANS	PROMOTOR:	ESCALA	1/100
REHABILITACIÓ PER A MUSEU MUNICIPAL A L'EDIFICI DE	AJUNTAMENT DE	DATA	AGOST 2016
"CAL MARQUÈS I DEL CONVENT DEL CARMÉ " DE CAMPRONON	CAMPRONON	CODI	1609
SANT LLADONER I ODELL, RAFAEL PUJOL I BADA, arquitectes			

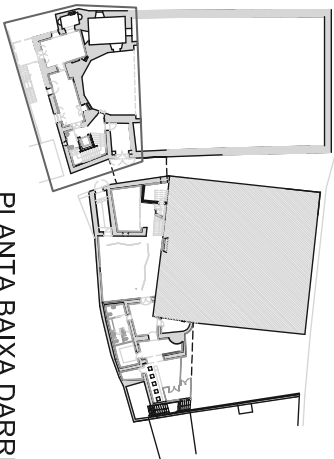


PLANTA BAIXA DARRERA EL CARME

ALLAMENT TÈRMIC I ACÚSTIC. SERÀ AMB PANNELL DE 8 cms. DE LLANA MINERAL DE ROCA 80(SOVER) o SEMBLANT < 0,036 W/m²K
CONTRAENVANS I DISTRIBUCIONS INTERIORS AIB ENVANS PREFABRICATS DE PLAQUES DE GUX LAMINAT I HIDROFUG I TALLAFOC.

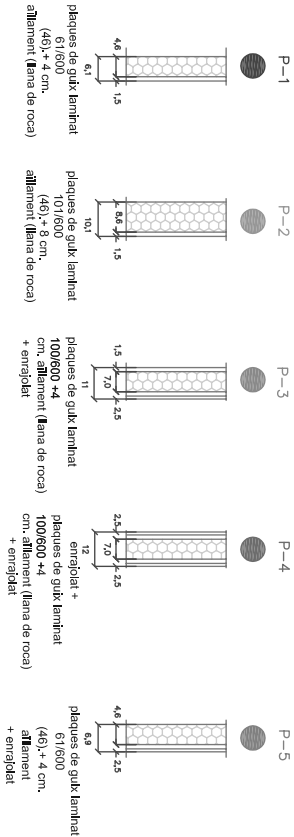


ALTRES PARETS:

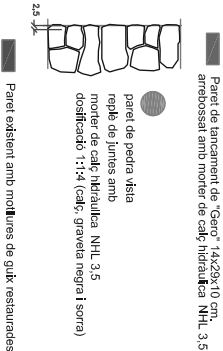

caldrà l'aportació de certificats de resistència al foc A2-S2.d0

SECCIÓ PLAQUES GUX*****

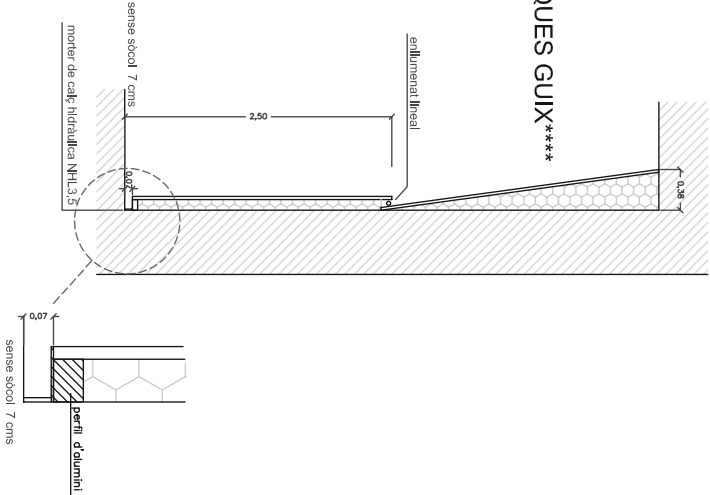

P. Baixa darrera el Carme, ACABATS DE PARETS I ENVANS	PROMOTOR:
REHABILITACIÓ PER A MUSEU MUNICIPAL A l'EDIFICI DE "CAL MARQUÉS I DEL CONVENT DEL CARMÉ " DE CAMPRODON	AJUNTAMENT DE CAMPRODON
SANTI LLACOSTERA I ODELL, RAFAEL PUJOL I BADA , arquitectes	

ESCALA	1/100
DATA	AGOST 2016
CDI	1609