


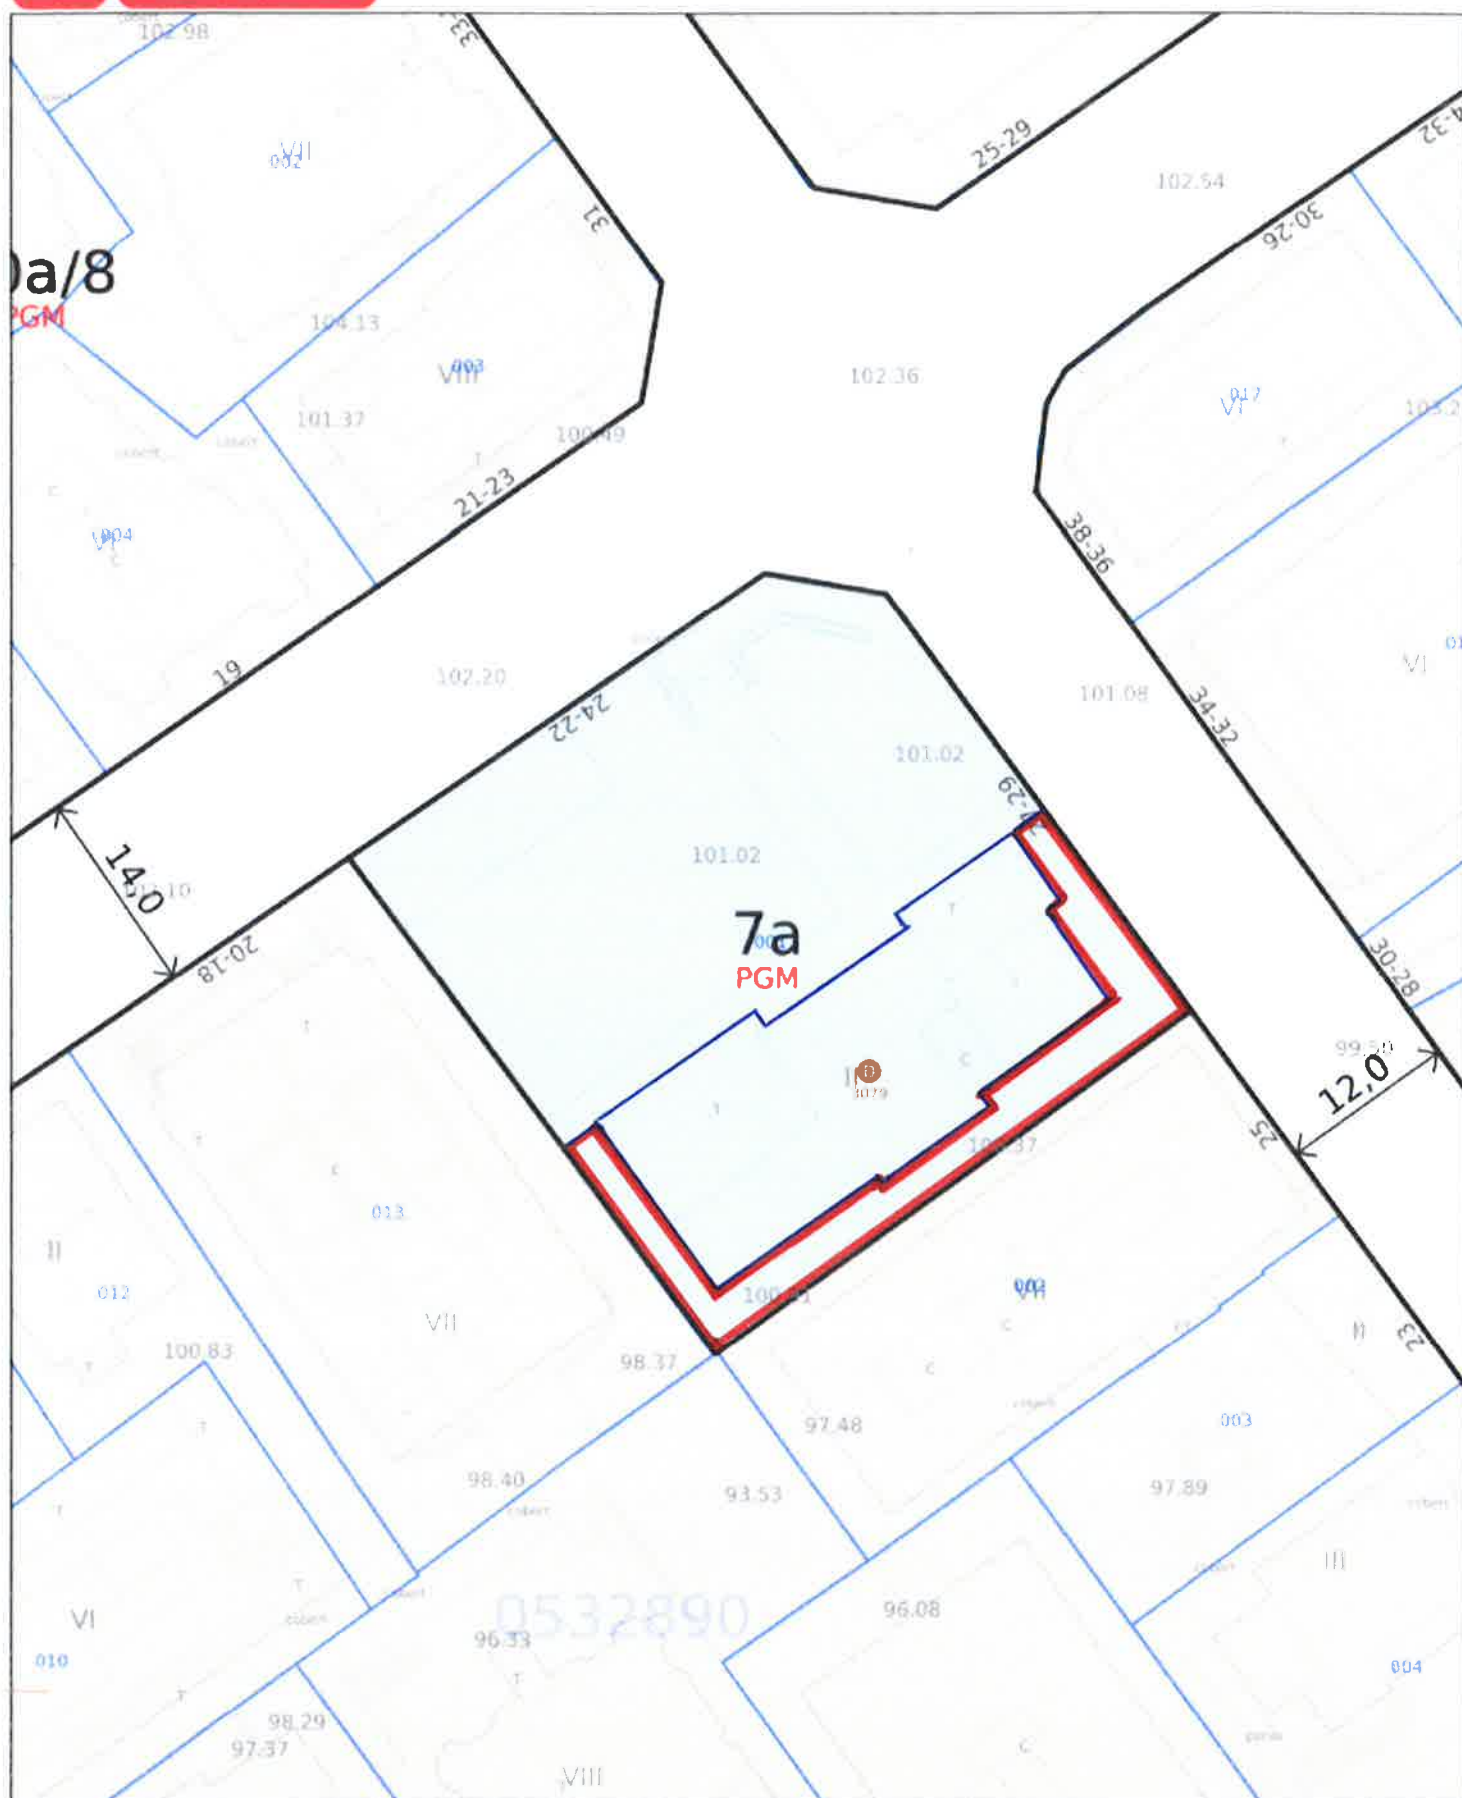

10m

Escala: 1:500

Fecha: 27/03/2020



BIBLIOTECA CLARÀ

Manteniment de jardineria part posterior

MANTENIMENT D'ENFILADISSES: Retall manual d'enfiladisses fins a 2,5 m d'alçada, per mantenir el desenvolupament vegetal sense que s'excedeixi del parament vertical del mur i no el sobrepassi ni per terra ni a altres cares del mateix. Inclòs recollida i transport a planta de compostatge, així com els medis auxiliars necessaris.

Periodicitat 1 a l'any.

Superfície aproximada: 100m² (40m long. X 2,5m. Alt.)

MANTENIMENT DE XIPRERS: Poda de reducció d'alçada i amplada de xiprers, mantenint alçada i forma igual a la continuació de la mateixa filera per la part corresponent al parc (aquesta no inclosa en l'objecta del contracte). Per una alçada de fins a 4 m. I amplada aproximada de 0,6m. Es requereix medis d'elevació tipus cistella de 20 m d'extensió per salvar les característiques de l'entorn. Inclòs recollida i transport a planta de compostatge, així com els medis auxiliars necessaris.

Periodicitat 1 a l'any.

Superfície aproximada: 58m² (18m long. X 3,5m. Alt.)

ELIMINACIÓ D'HERBES I NETEJA GENERAL: Eliminació d'herbes de creixement espontani a qualsevol part del pati posterior i neteja general mitjançant escombrat, inclòs recollida de residus i transport a centre de gestió de residus.

Periodicitat 1 a l'any.

Superfície aproximada: 275m²