
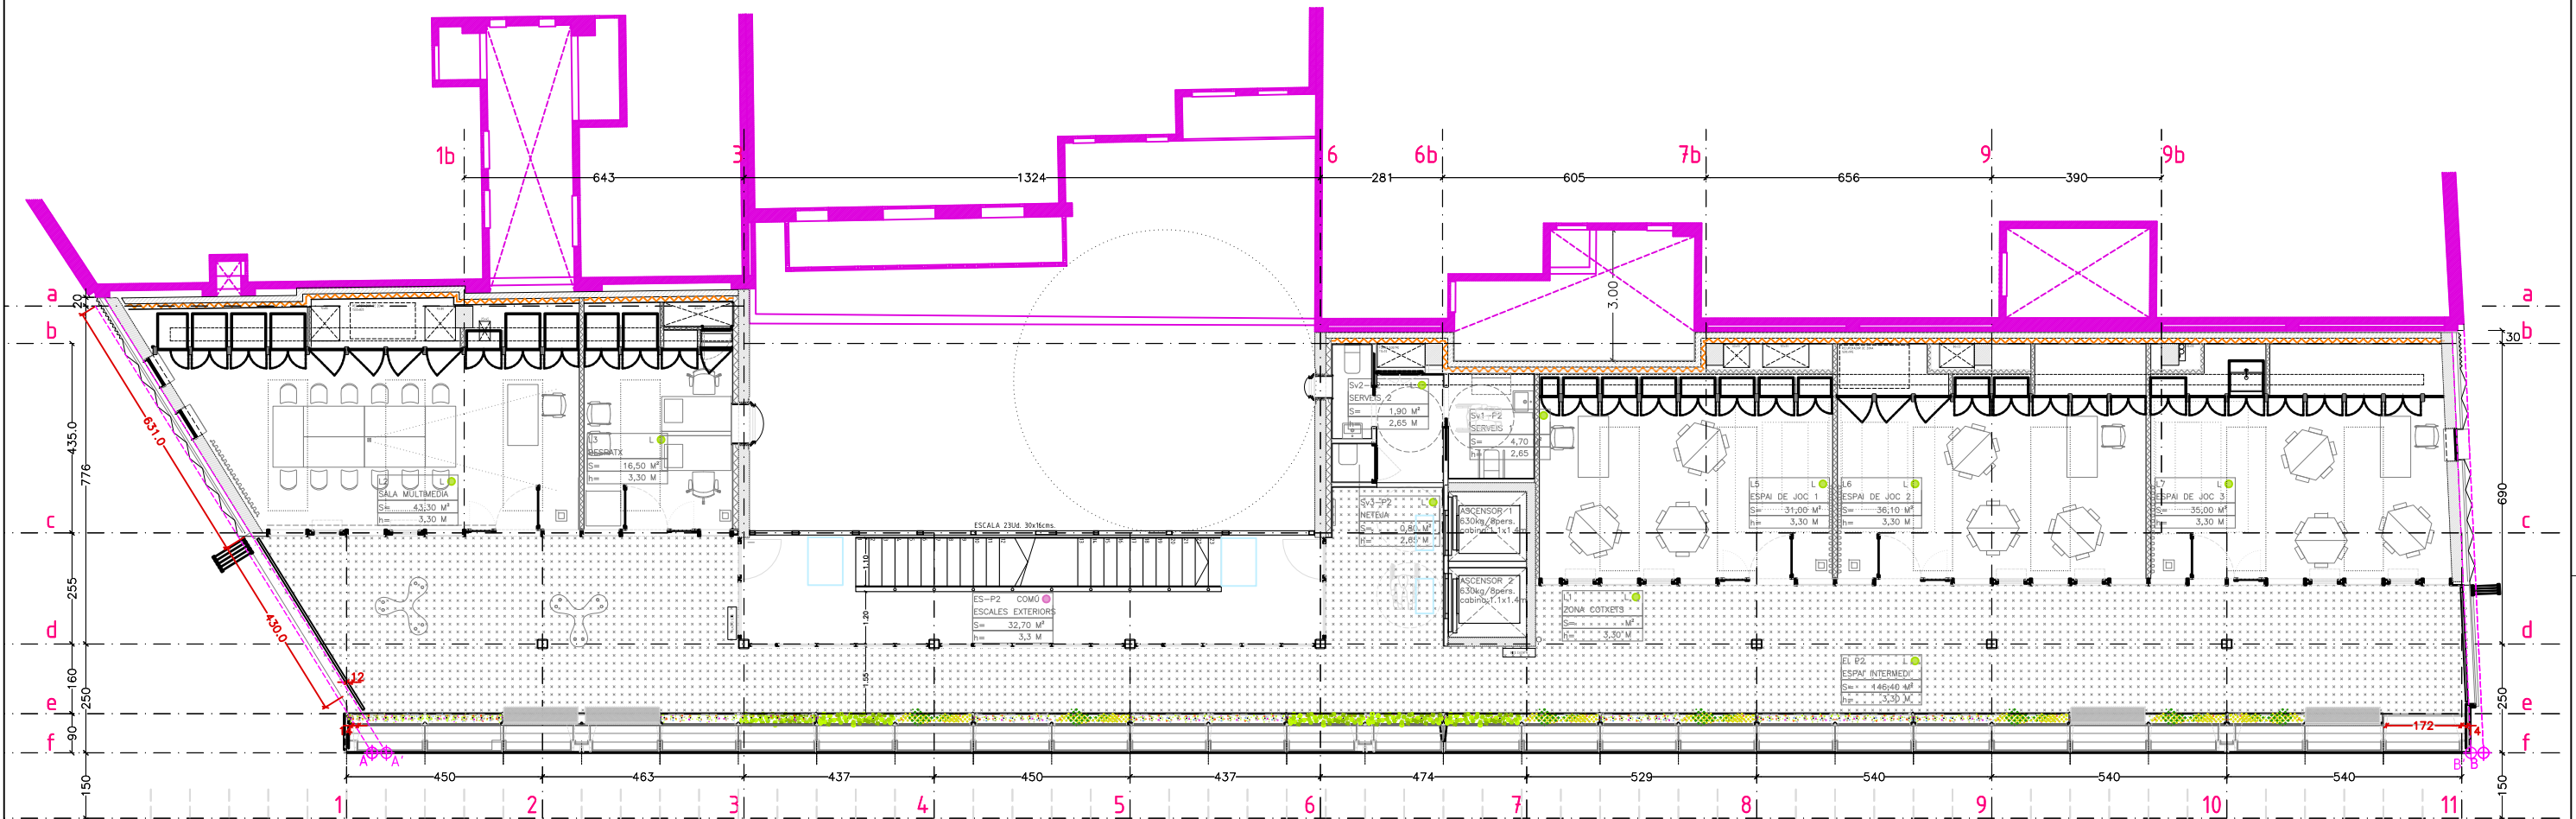


- ESPAI INTERIOR
- ESPAI INST/MAGATZEM
- ESPAI INTERMEDI
- ESPAI EXTERIOR COBERT
- ESPAI EXTERIOR

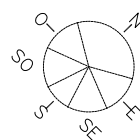

#### COMPLEX D'EQUIPAMENTS A VIL·LA URÀNIA



##### SUPERFÍCIES ÚTILS PLANTA SEGONA

|                                 |               |
|---------------------------------|---------------|
| SUPERFÍCIE ÚTIL INTERIOR        | 169,30        |
| SUPERFÍCIE ESPAI INTERMEDI      | 146,40        |
| SUPERFÍCIE ESCALA EXTERIOR      | 32,70         |
| <b>TOTAL SUPERFÍCIE ÚTIL P2</b> | <b>348,40</b> |


#### COMPLEX D'EQUIPAMENTS A VIL·LA URÀNIA

##### SUPERFÍCIES CONSTRUÏDES PER PLANTES (NOVA CONSTRUCCIÓ)

|           | M2 Interiors | M2 Espai Intermedi | M2 exteriors 50% | M2 exteriors NC | M2 TOTALS computables |
|-----------|--------------|--------------------|------------------|-----------------|-----------------------|
| <b>P2</b> | 222,50       | 187,50             | 34,60            |                 | 444,60                |

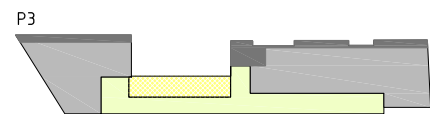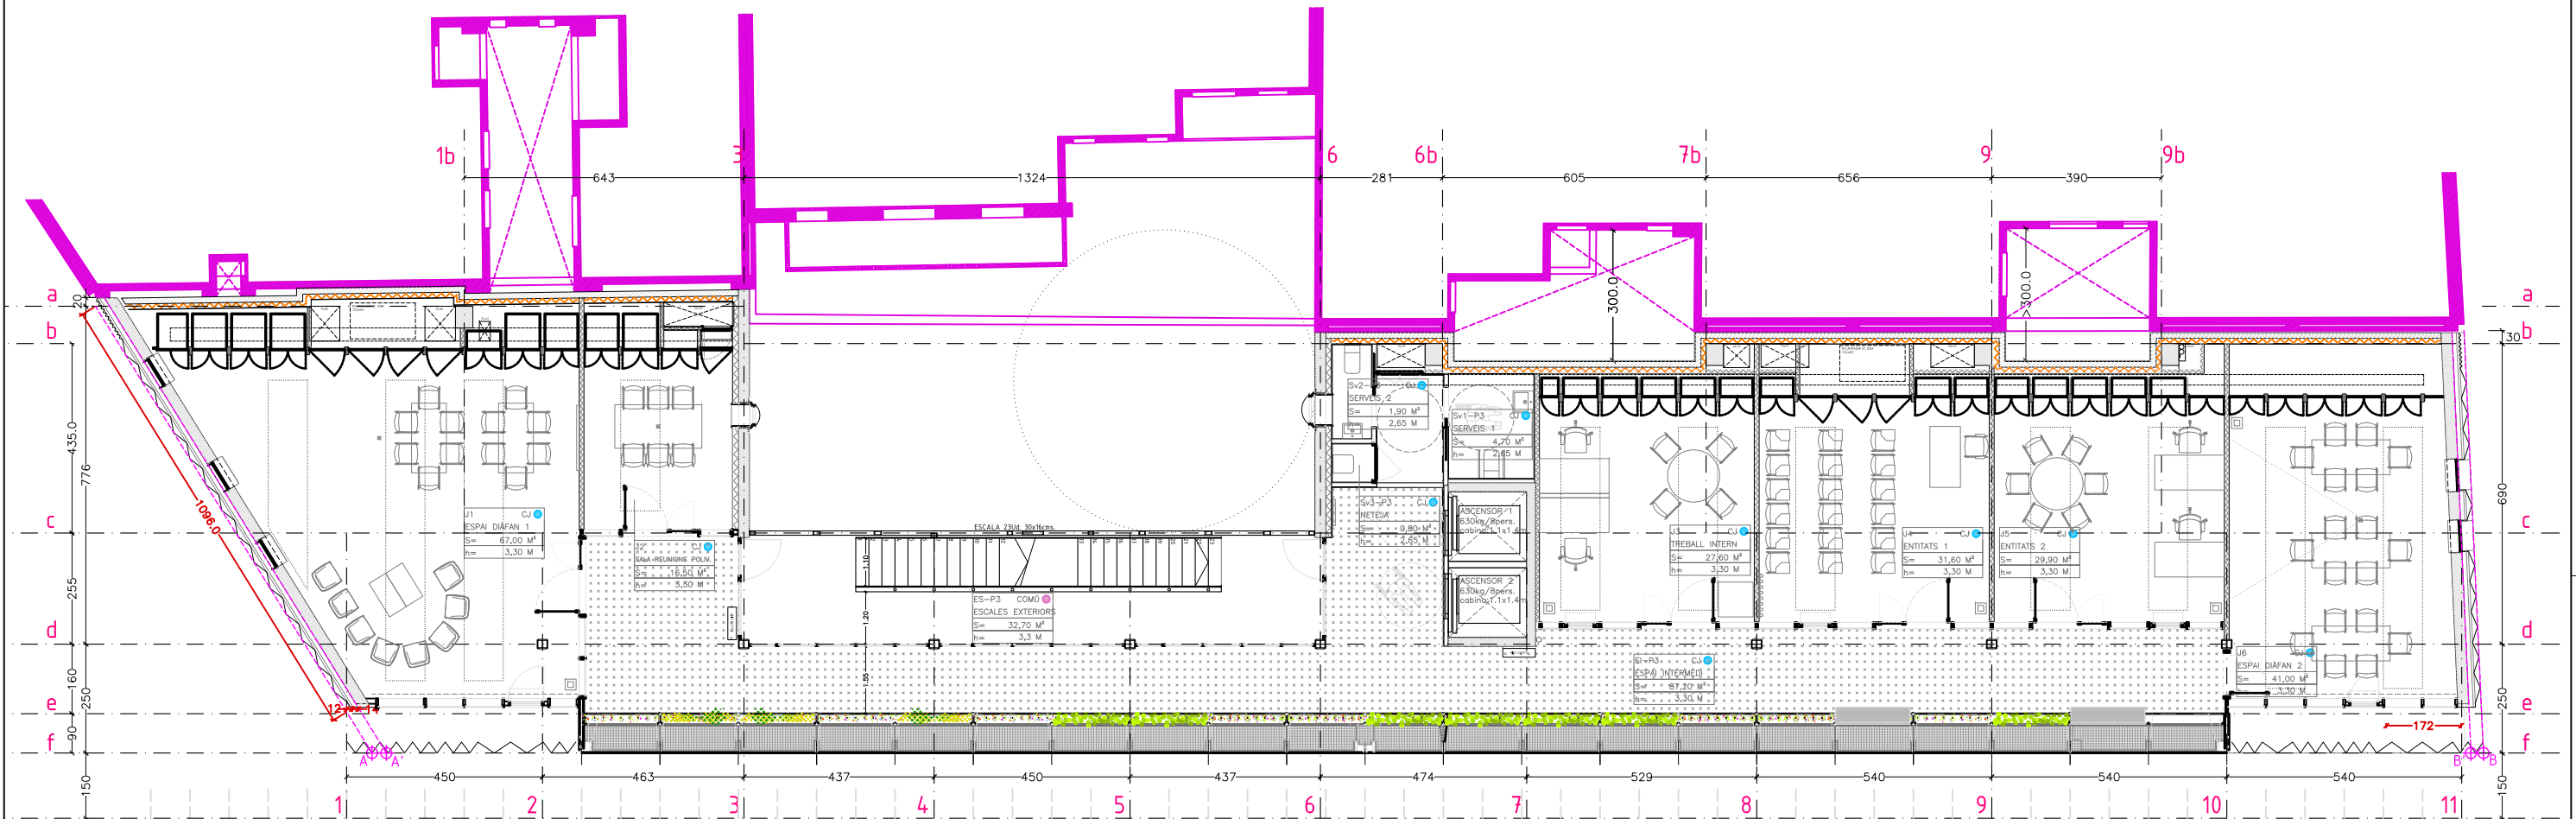

- ESPAI INTERIOR
- ESPAI INST/MAGATZEM
- ESPAI INTERMEDI
- ESPAI EXTERIOR COBERT
- ESPAI EXTERIOR

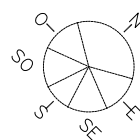

#### COMPLEX D'EQUIPAMENTS A VIL·LA URÀNIA



##### SUPERFÍCIES ÚTILS PLANTA TERCERA

|                                 |               |
|---------------------------------|---------------|
| SUPERFÍCIE ÚTIL INTERIOR        | 221,00        |
| SUPERFÍCIE ESPAI INTERMEDI      | 87,20         |
| SUPERFÍCIE ESCALA EXTERIOR      | 32,70         |
| <b>TOTAL SUPERFÍCIE ÚTIL P3</b> | <b>340,90</b> |


#### COMPLEX D'EQUIPAMENTS A VIL·LA URÀNIA

##### SUPERFÍCIES CONSTRUÏDES PER PLANTES (NOVA CONSTRUCCIÓ)

|    | M2 interiors | M2 Espai Intermedi | M2 exteriors 50% | M2 exteriors NC | M2 TOTALS computables |
|----|--------------|--------------------|------------------|-----------------|-----------------------|
| P3 | 285,00       | 123,50             | 34,60            |                 | 425,80                |

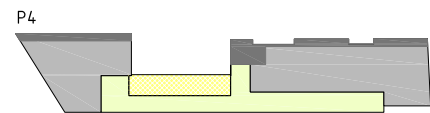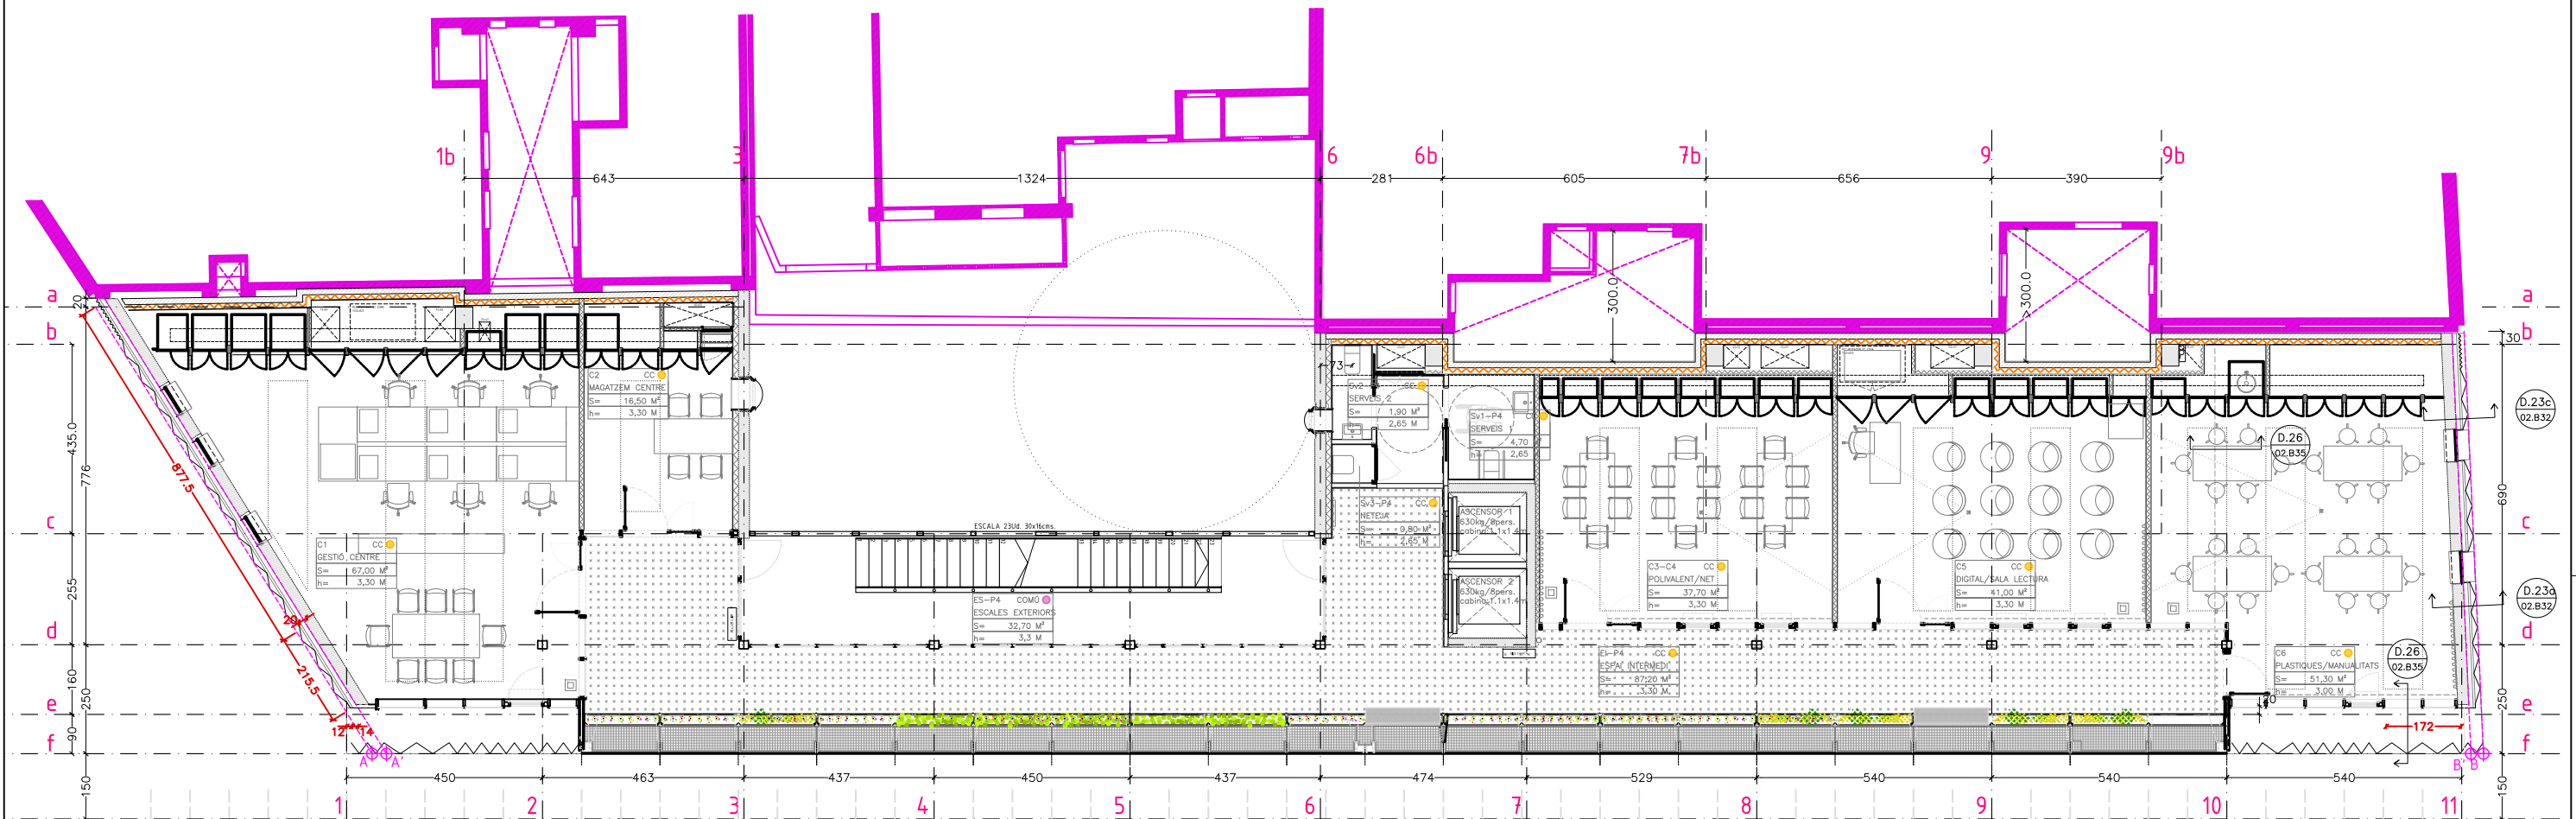

- ESPAI INTERIOR
- ESPAI INST/MAGATZEM
- ESPAI INTERMEDI
- ESPAI EXTERIOR COBERT
- ESPAI EXTERIOR

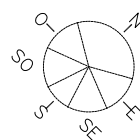

#### COMPLEX D'EQUIPAMENTS A VIL·LA URÀNIA



##### SUPERFÍCIES ÚTILS PLANTA QUARTA

|                                 |               |
|---------------------------------|---------------|
| SUPERFÍCIE ÚTIL INTERIOR        | 220,90        |
| SUPERFÍCIE ESPAI INTERMEDI      | 87,20         |
| SUPERFÍCIE ESCALA EXTERIOR      | 32,70         |
| <b>TOTAL SUPERFÍCIE ÚTIL P4</b> | <b>340,80</b> |


#### COMPLEX D'EQUIPAMENTS A VIL·LA URÀNIA

##### SUPERFÍCIES CONSTRUÏDES PER PLANTES (NOVA CONSTRUCCIÓ)

|           | M2 Interiors | M2 Espai Intermedi | M2 exteriors 50% | M2 exteriors NC | M2 TOTALS computables |
|-----------|--------------|--------------------|------------------|-----------------|-----------------------|
| <b>P4</b> | 285,00       | 123,50             | 34,60            |                 | 443,10                |

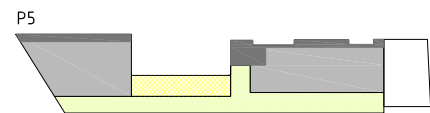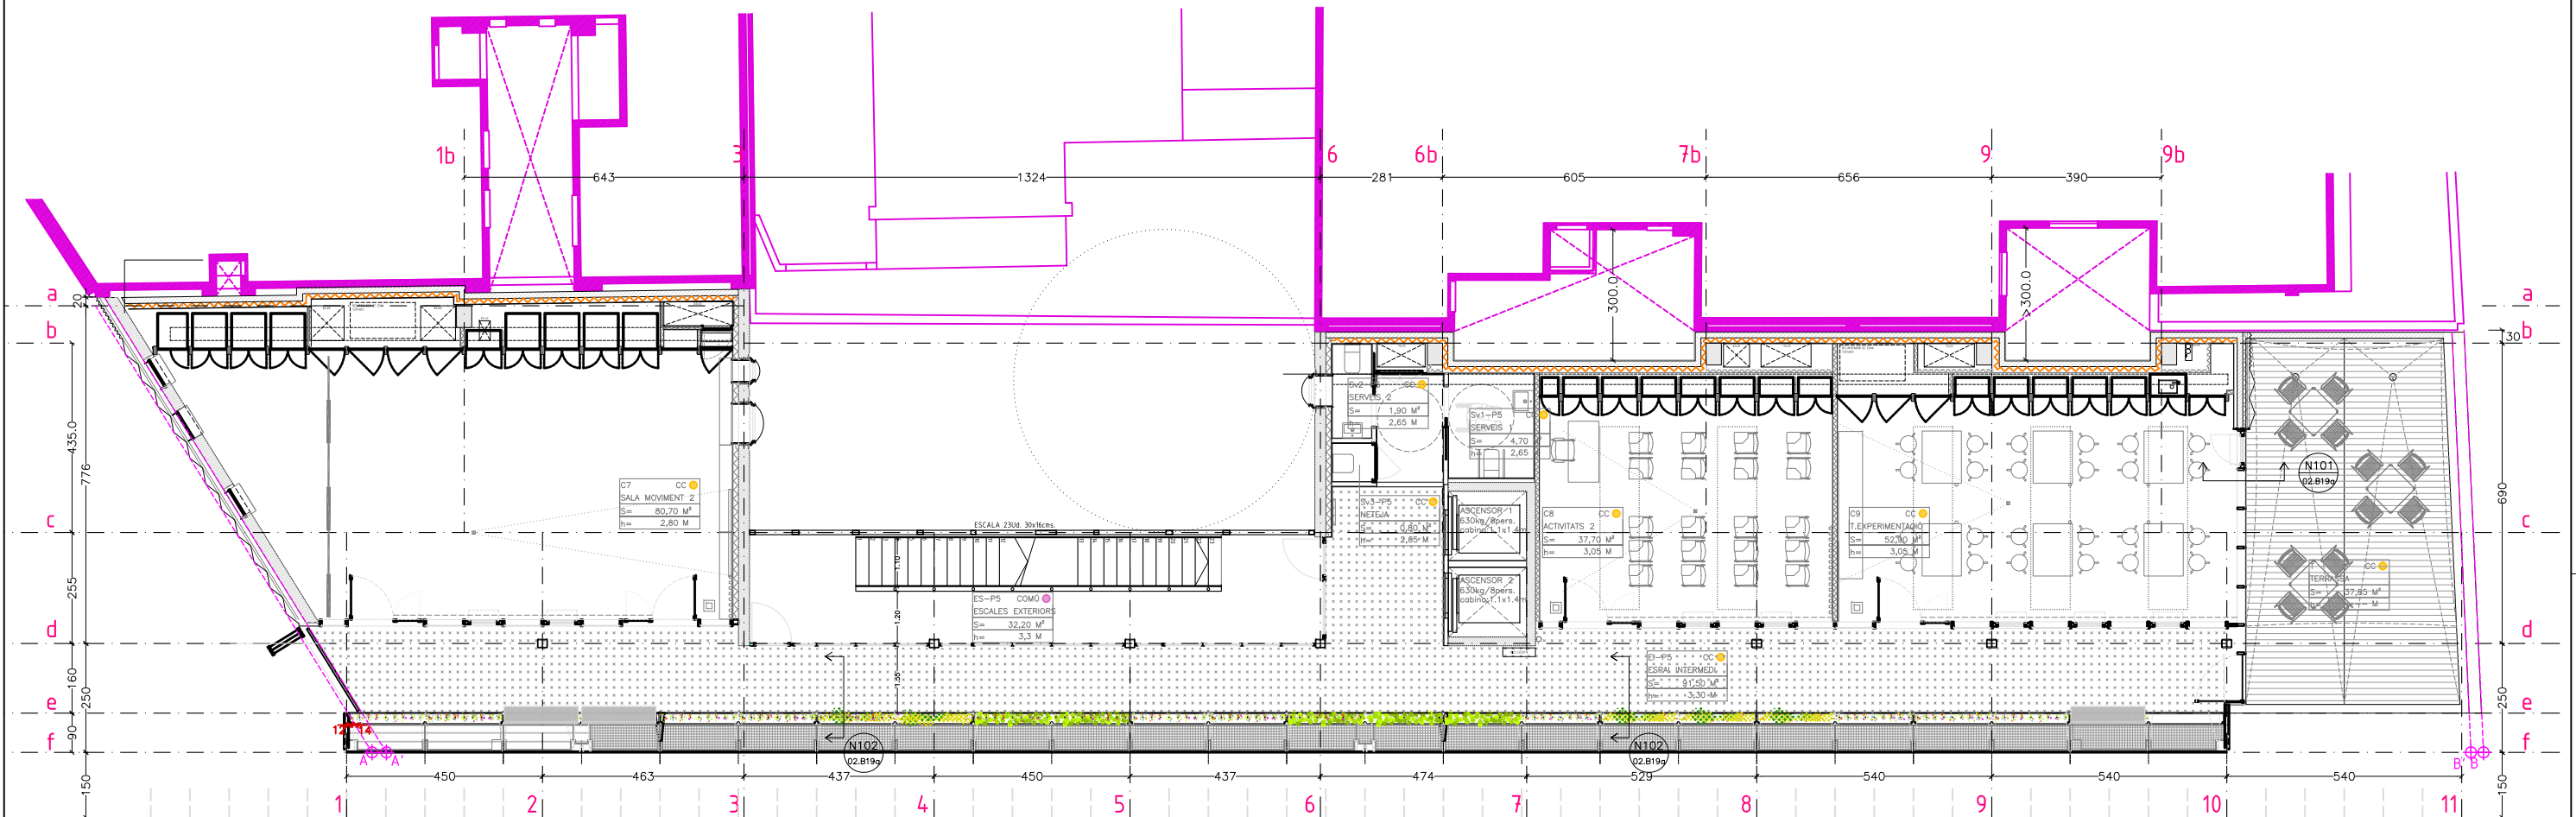

- ESPAI INTERIOR
- ESPAI INST/MAGATZEM
- ESPAI INTERMEDI
- ESPAI EXTERIOR COBERT
- ESPAI EXTERIOR

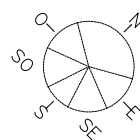

#### COMPLEX D'EQUIPAMENTS A VIL·LA URÀNIA



##### SUPERFÍCIES ÚTILS PLANTA CINQUENA

|                                 |               |
|---------------------------------|---------------|
| SUPERFÍCIE ÚTIL INTERIOR        | 178,70        |
| SUPERFÍCIE ESPAI INTERMEDI      | 91,50         |
| SUPERFÍCIE ESCALA EXTERIOR      | 32,20         |
| <b>TOTAL SUPERFÍCIE ÚTIL P5</b> | <b>302,40</b> |
| Terrassa Exterior c/Saragossa   | 37,85         |


#### COMPLEX D'EQUIPAMENTS A VIL·LA URÀNIA

##### SUPERFÍCIES CONSTRUÏDES PER PLANTES (NOVA CONSTRUCCIÓ)

|           | M2 Interiors | M2 Espai Intermedi | M2 exteriors 50% | M2 exteriors NC | M2 TOTALES computables |
|-----------|--------------|--------------------|------------------|-----------------|------------------------|
| <b>P5</b> | 230,90       | 128,30             | 34,10            | 45,50           | 376,25                 |

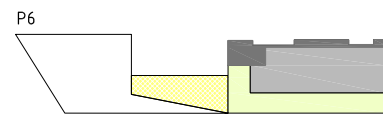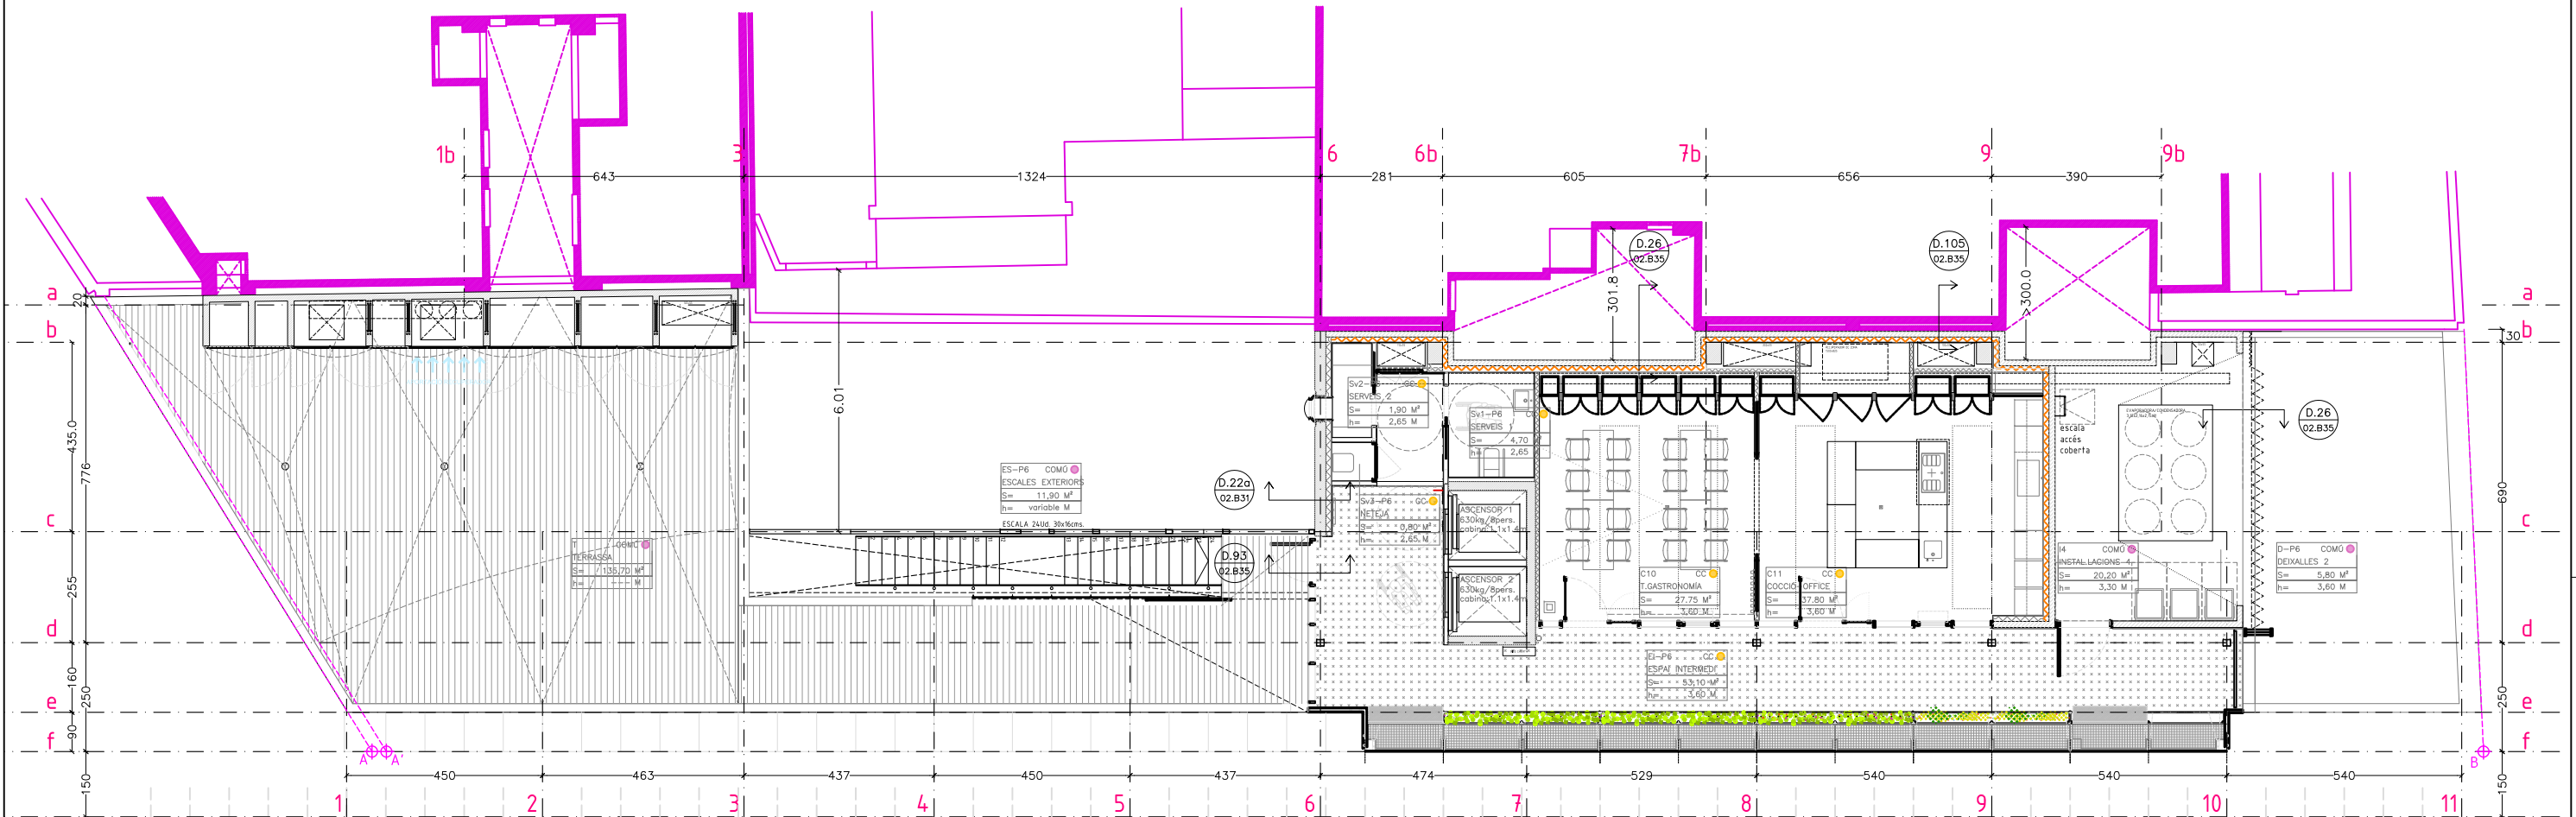

- ESPAI INTERIOR
- ESPAI INST/MAGATZEM
- ESPAI INTERMEDI
- ESPAI EXTERIOR COBERT
- ESPAI EXTERIOR

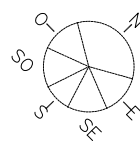

#### COMPLEX D'EQUIPAMENTS A VIL·LA URÀNIA


##### SUPERFÍCIES ÚTILS PLANTA SISENA

|                                   |               |
|-----------------------------------|---------------|
| SUPERFÍCIE ÚTIL INTERIOR          | 97,90         |
| SUPERFÍCIE ESPAI INTERMEDI        | 53,10         |
| SUPERFÍCIE ESCALA EXTERIOR        | 11,90         |
| <b>TOTAL SUPERFÍCIE ÚTIL P6</b>   | <b>162,90</b> |
| Terrassa Via Augusta / Zona Horts | 135,70        |


#### COMPLEX D'EQUIPAMENTS A VIL·LA URÀNIA

##### SUPERFÍCIES CONSTRUÏDES PER PLANTES (NOVA CONSTRUCCIÓ)

|           | M2 Interiors | M2 Espai Intermedi | M2 exteriors 50% | M2 exteriors NC | M2 TOTALS computables |
|-----------|--------------|--------------------|------------------|-----------------|-----------------------|
| <b>P6</b> | 132,90       | 68,50              | 21,90            | 161,80          | 212,35                |

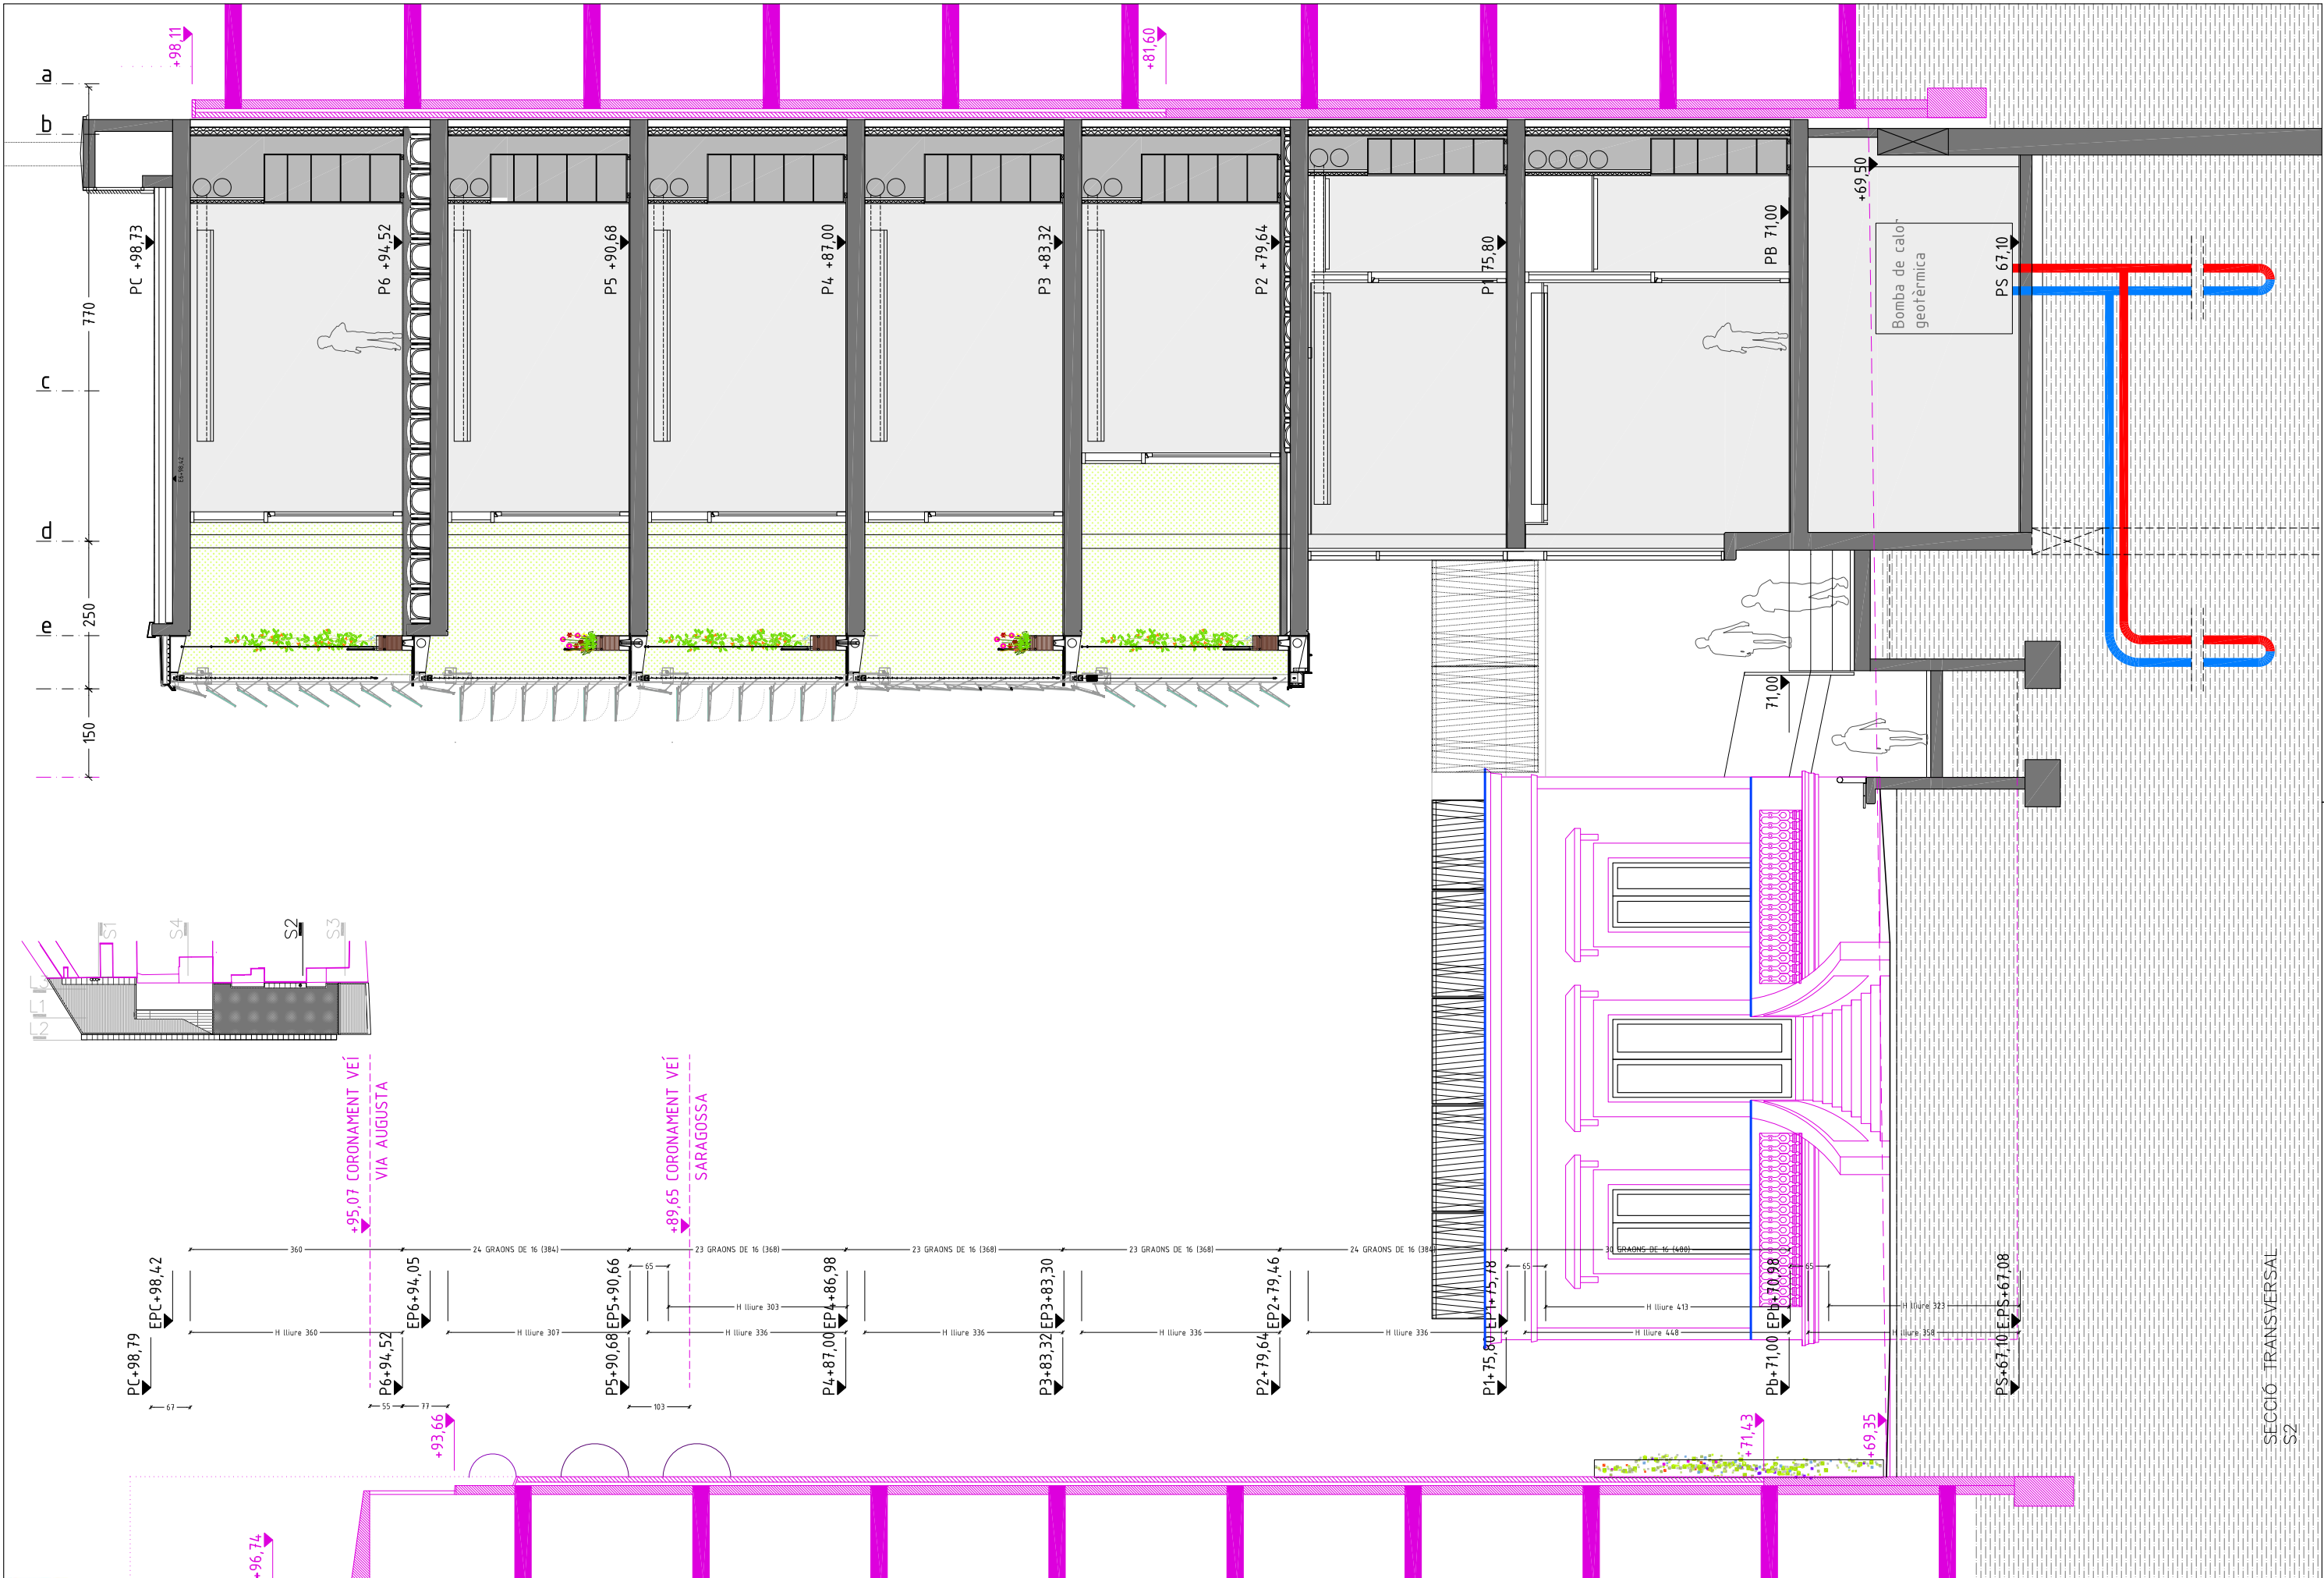



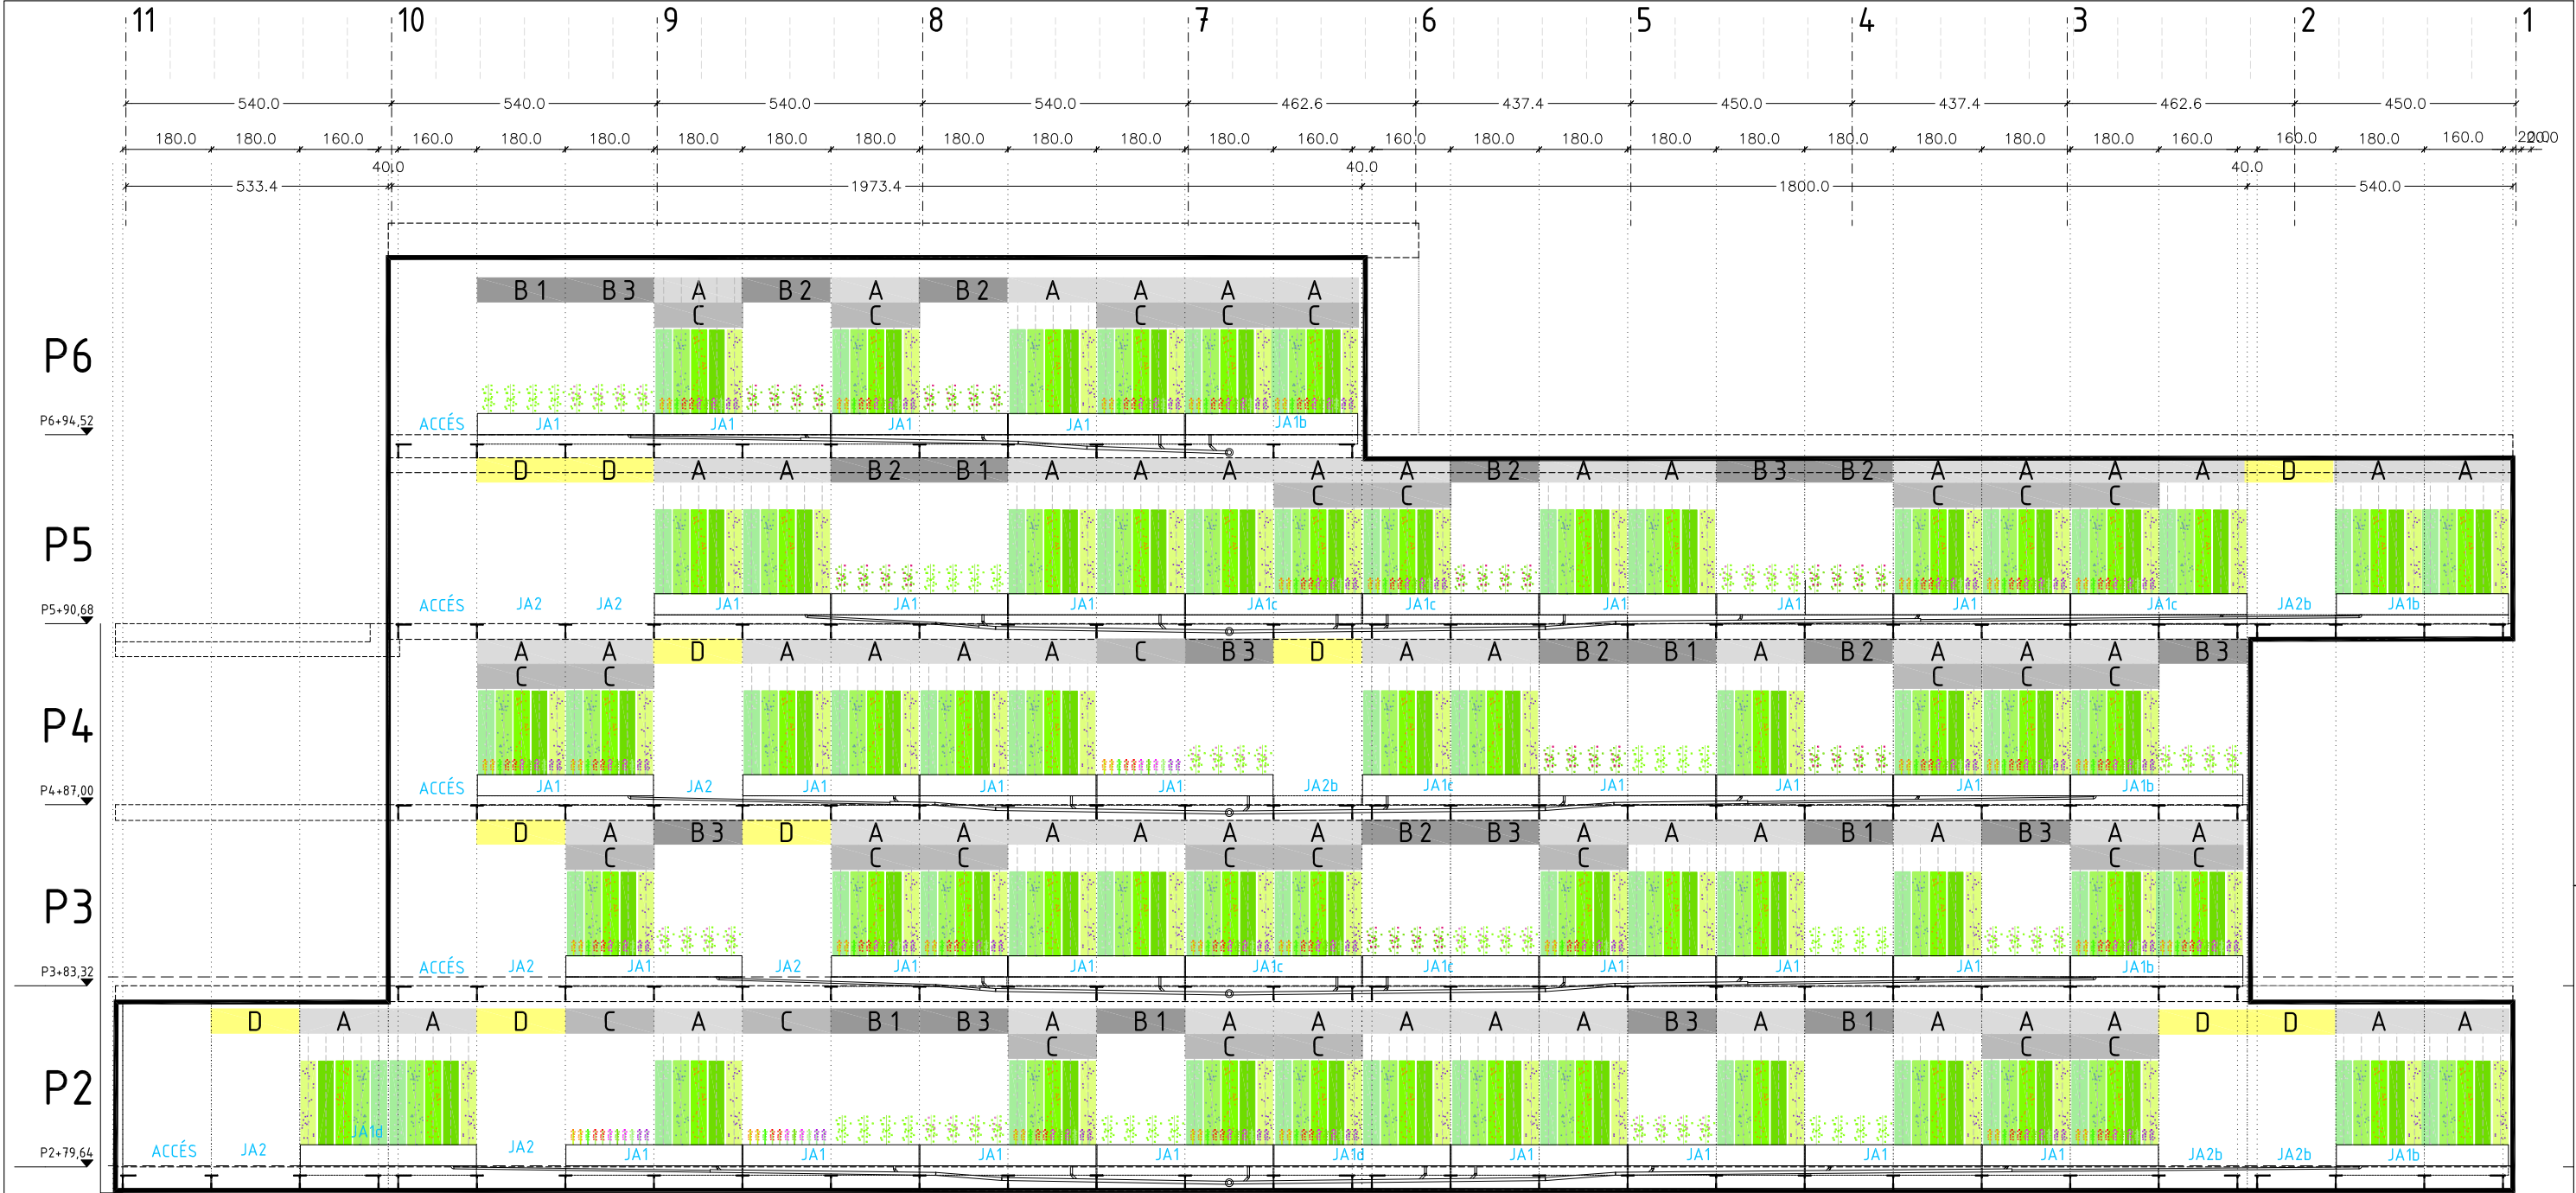


DISTRIBUCIÓ DELS MÒDULS EN ALÇAT INTERIOR DE L'ESPAI INTERMEDI  
e 1/150

UNITATS DE MÒDULS DE PLANTER A FAÇANA

A

MÒDUL PLANTACIÓ 1,80m  
UNITATS:  
33 UNITATS A  
28 UNITATS EN COMBINACIÓ A+C  
61 UNITATS TOTALES MÒDUL A  
(48Ud de 180cms /13Ud de 160cms)

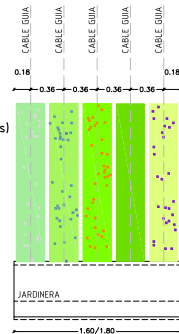

B


UNITATS:  
24 UNITATS TOTALES MÒDUL B  
B1  
7 UNITATS TOTALES MÒDUL B1

B2

8 UNITATS TOTALES MÒDUL B2


B3

9 UNITATS TOTALES MÒDUL B3

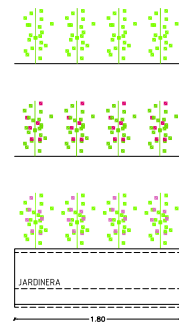

C


MÒDUL PLANTACIÓ 1,80m  
UNITATS:  
3 UNITATS C  
28 UNITATS EN COMBINACIÓ A+C  
31 UNITATS TOTALES MÒDUL C

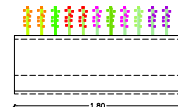

P2 P3 P4 P5 P6 TOTAL

|                              |   |   |   |   |   |    |                                         |
|------------------------------|---|---|---|---|---|----|-----------------------------------------|
| unitats jardinera JA1:       | 8 | 6 | 7 | 6 | 4 | 31 | 13 bonera dreta / 18 bonera esquerra    |
| unitats jardinera JA1b:      | 1 | 1 | 1 | 1 | 1 | 5  | 5 bonera dreta                          |
| unitats jardinera JA1c:      | - | 2 | 1 | 3 | - | 6  | 3 bonera i anclatges dreta / 3 esquerra |
| unitats jardinera JA1d:      | 2 | - | - | - | - | 2  | 2 bonera esquerra                       |
| unitats jardinera-banc JA2:  | 2 | 2 | 1 | 2 | - | 7  |                                         |
| unitats jardinera-banc JA2b: | 2 | - | 1 | 1 | - | 4  | 2 ma dreta / 2 ma esquerra              |

| MÒDUL PLANTACIÓ |                                   | DISTRIBUCIÓ DE LES ESPÈCIES A LA JARDINERA   |             | ESPÈCIES VEGETALS |        |             
|-----------------|-----------------------------------|---|-------------|-------------------|--------|-------------|----|-------------------------|--------------------|------|----|-----------------------|--------------------|------|------|---------------------|--------------------|------|----------------------------------------------------------------------------|----------------------|--------------------|------|----|-----------------------------|--------------------|------|---|-----------------------------------|------------------|------|----|--------------------|------------------|------|---|
| A               |                                   | <p>0.18 0.18</p> <p>0.36 0.36 0.36 0.36</p> <p>0.14 0.14</p> <p>1uf ds★ 1uf cm 1uf pj★ 1uf ds★ 1uf hv</p> <p>1.80</p> <p>CABLE GUIA CADA 36cm</p> <table><tr><th>cm</th><th>Espècie vegetal</th><th>tamany</th><th>presentació</th></tr><tr><td>cm</td><td>Clerodendron myricoides</td><td>150/175cm d'alçada</td><td>C-5L</td></tr><tr><td>hv</td><td>Hardenbergia violacea</td><td>150/175cm d'alçada</td><td>C-5L</td></tr><tr><td>★ pj</td><td>Pandorea jasminoide</td><td>150/175cm d'alçada</td><td>C-5L</td></tr><tr><td>★ ds</td><td>Dipladenia splendens</td><td>150/175cm d'alçada</td><td>C-5L</td></tr><tr><td>tj</td><td>Trachelospermum jasminoides</td><td>150/175cm d'alçada</td><td>C-5L</td></tr></table>   | cm          | Espècie vegetal   | tamany | presentació | cm | Clerodendron myricoides | 150/175cm d'alçada | C-5L | hv | Hardenbergia violacea | 150/175cm d'alçada | C-5L | ★ pj | Pandorea jasminoide | 150/175cm d'alçada | C-5L | ★ ds                                                                       | Dipladenia splendens | 150/175cm d'alçada | C-5L | tj | Trachelospermum jasminoides | 150/175cm d'alçada | C-5L | <p>Pandorea jasminoide ★</p> <p>Clerodendron myricoides</p> <p>Dipladenia splendens ★</p> <p>Trachelospermum jasminoides</p> <p>Hardenbergia violacea</p> |                                   |                  |      |    |                    |                  |      |   |
| cm              | Espècie vegetal                   | tamany   | presentació |                   |        
| cm              | Clerodendron myricoides           | 150/175cm d'alçada   | C-5L        |                   |        
| hv              | Hardenbergia violacea             | 150/175cm d'alçada   | C-5L        |                   |        
| ★ pj            | Pandorea jasminoide               | 150/175cm d'alçada   | C-5L        |                   |        
| ★ ds            | Dipladenia splendens              | 150/175cm d'alçada   | C-5L        |                   |        
| tj              | Trachelospermum jasminoides       | 150/175cm d'alçada   | C-5L        |                   |        
| B               |                                   | <p><b>B1</b></p> <p>0.14 0.14</p> <p>0.22 0.45 0.45 0.45 0.22</p> <p>1uf fb 1uf fb 1uf fb 1uf fb</p> <p>1.80</p> <p><b>B2</b></p> <p>0.14 0.14</p> <p>0.22 0.45 0.45 0.45 0.22</p> <p>1uf em 1uf em 1uf em 1uf em</p> <p>1.80</p> <p><b>B3</b></p> <p>0.14 0.14</p> <p>0.22 0.45 0.45 0.45 0.22</p> <p>1uf ma 1uf ma 1uf ma 1uf ma</p> <p>1.80</p> <table><tr><th>fb</th><th>Espècie vegetal</th><th>tamany</th><th>presentació</th></tr><tr><td>fb</td><td>Ficus benjamina</td><td>40/60cm d'alçada</td><td>C-3L</td></tr><tr><td>em</td><td>Eugenia myrtilifolia</td><td>40/60cm d'alçada</td><td>C-3L</td></tr><tr><td>ma</td><td>Myrsine africana</td><td>40/60cm d'alçada</td><td>C-3L</td></tr></table>   | fb          | Espècie vegetal   | tamany | presentació | fb | Ficus benjamina         | 40/60cm d'alçada   | C-3L | em | Eugenia myrtilifolia  | 40/60cm d'alçada   | C-3L | ma   | Myrsine africana    | 40/60cm d'alçada   | C-3L | <p>Ficus benjamina</p> <p>Eugenia myrtilifolia</p> <p>Myrsine africana</p> |                      |                    |      |    |                             |                    |      |   |                                   |                  |      |    |                    |                  |      |   |
| fb              | Espècie vegetal                   | tamany   | presentació |                   |        
| fb              | Ficus benjamina                   | 40/60cm d'alçada   | C-3L        |                   |        
| em              | Eugenia myrtilifolia              | 40/60cm d'alçada   | C-3L        |                   |        
| ma              | Myrsine africana                  | 40/60cm d'alçada   | C-3L        |                   |        
| C               |                                   | <p><b>DETALL DE PLANTER</b></p> <p>0.14 0.14</p> <p>0.30 0.30 0.30 0.30 0.30</p> <p>0.07 0.14 0.07</p> <p>1uf ca 1uf ob 1uf pc 1uf mp 1uf so 1uf ro</p> <p>1uf ca 1uf pc 1uf pp 1uf pp 1uf co</p> <p>0.29 0.30 0.30 0.30 0.30 0.29</p> <p>1.80</p> <table><tr><th>ca</th><th>Espècie vegetal</th><th>tamany</th><th>presentació</th></tr><tr><td>ca</td><td>Calendula arvensis</td><td>20/30cm d'alçada</td><td>C-2L</td></tr><tr><td>mp</td><td>Mentha piperita</td><td>20/30cm d'alçada</td><td>C-2L</td></tr><tr><td>ob</td><td>Ocimum basilicum</td><td>20/30cm d'alçada</td><td>C-2L</td></tr><tr><td>pp</td><td>Pelargonium peltatum</td><td>20/30cm d'alçada</td><td>C-2L</td></tr><tr><td>pc</td><td>Petroselinum crispum</td><td>20/30cm d'alçada</td><td>C-2L</td></tr><tr><td>ro</td><td>Rosmarinus officinalis prostratus</td><td>20/30cm d'alçada</td><td>C-2L</td></tr><tr><td>so</td><td>Salvia officinalis</td><td>20/30cm d'alçada</td><td>C-2L</td></tr></table> | ca          | Espècie vegetal   | tamany | presentació | ca | Calendula arvensis      | 20/30cm d'alçada   | C-2L | mp | Mentha piperita       | 20/30cm d'alçada   | C-2L | ob   | Ocimum basilicum    | 20/30cm d'alçada   | C-2L | pp                                                                         | Pelargonium peltatum | 20/30cm d'alçada   | C-2L | pc | Petroselinum crispum        | 20/30cm d'alçada   | C-2L | ro   | Rosmarinus officinalis prostratus | 20/30cm d'alçada | C-2L | so | Salvia officinalis | 20/30cm d'alçada | C-2L | <p>Mentha piperita</p> <p>Calendula arvensis</p> <p>Rosmarinus officinalis Prostratus, romaní</p> <p>Salvia officinalis</p> <p>Ocimum basilicum, alfabrega</p> <p>Petroselinum crispum, julivert</p> <p>Pelargonium peltatum</p> |
| ca              | Espècie vegetal                   | tamany   | presentació |                   |        
| ca              | Calendula arvensis                | 20/30cm d'alçada   | C-2L        |                   |        
| mp              | Mentha piperita                   | 20/30cm d'alçada   | C-2L        |                   |        
| ob              | Ocimum basilicum                  | 20/30cm d'alçada   | C-2L        |                   |        
| pp              | Pelargonium peltatum              | 20/30cm d'alçada   | C-2L        |                   |        
| pc              | Petroselinum crispum              | 20/30cm d'alçada   | C-2L        |                   |        
| ro              | Rosmarinus officinalis prostratus | 20/30cm d'alçada   | C-2L        |                   |        
| so              | Salvia officinalis                | 20/30cm d'alçada   | C-2L        |                   |        

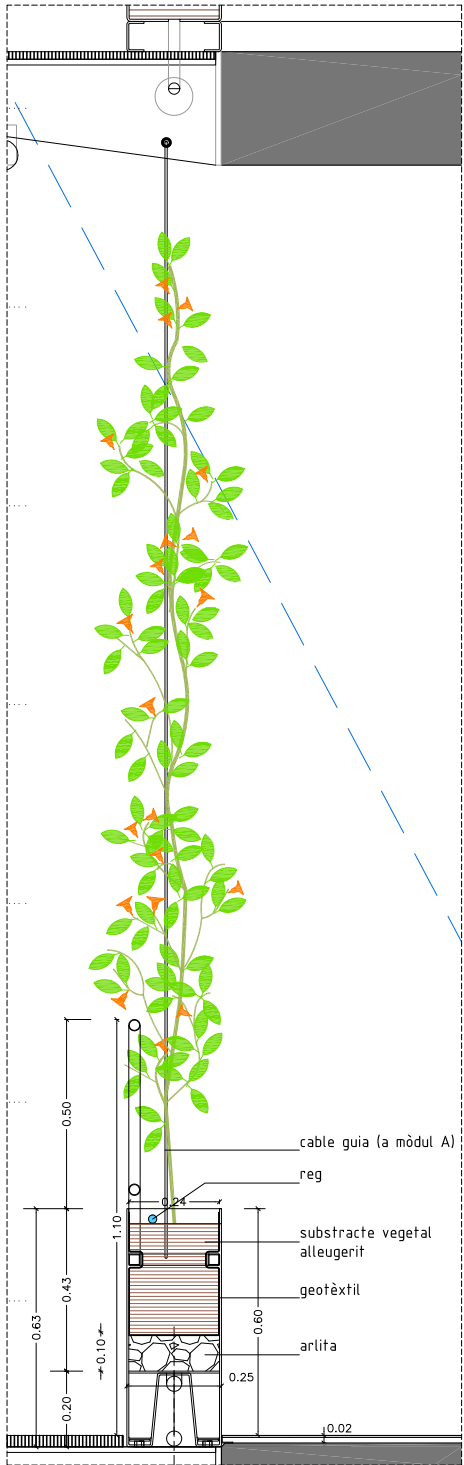

DETALL JARDINERA  
e 1/20  
UNITATS TOTALES: 44 JARDINERES DE 3,60m DE LONGITUD

CALENDARI DE FLORACIÓ DE LES ESPÈCIES AL LLARG D'UN ANY

| ESPÈCIE VEGETAL             | gen. | feb. | mar. | abr. | mai. | jun. | jul. | ago. | set. | oct. | nov. | des. |
|-----------------------------|------|------|------|------|------|------|------|------|------|------|------|------|
| Clerodendrum myricoides     |      |      |      |      |      |      |      |      |      |      |      |      |
| Hardenbergia violacea       |      |      |      |      |      |      |      |      |      |      |      |      |
| Senecio confusus            |      |      |      |      |      |      |      |      |      |      |      |      |
| Thunbergia fragrans         |      |      |      |      |      |      |      |      |      |      |      |      |
| Trachelospermum jasminoides |      |      |      |      |      |      |      |      |      |      |      |      |