
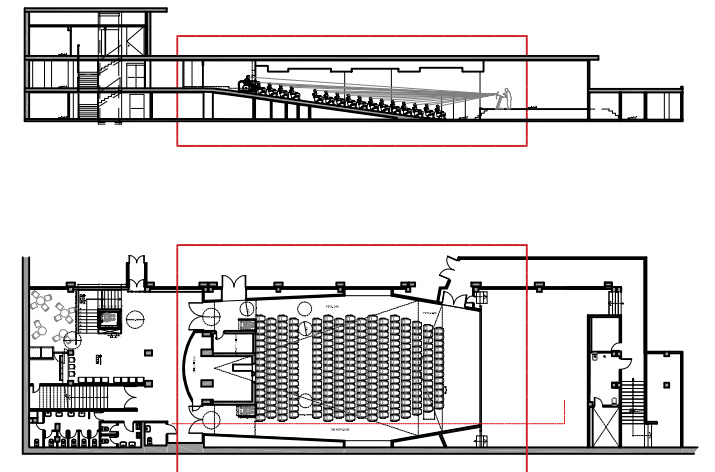


ANNEX 1
DOCUMENTACIÓ GRÀFICA
planta i secció

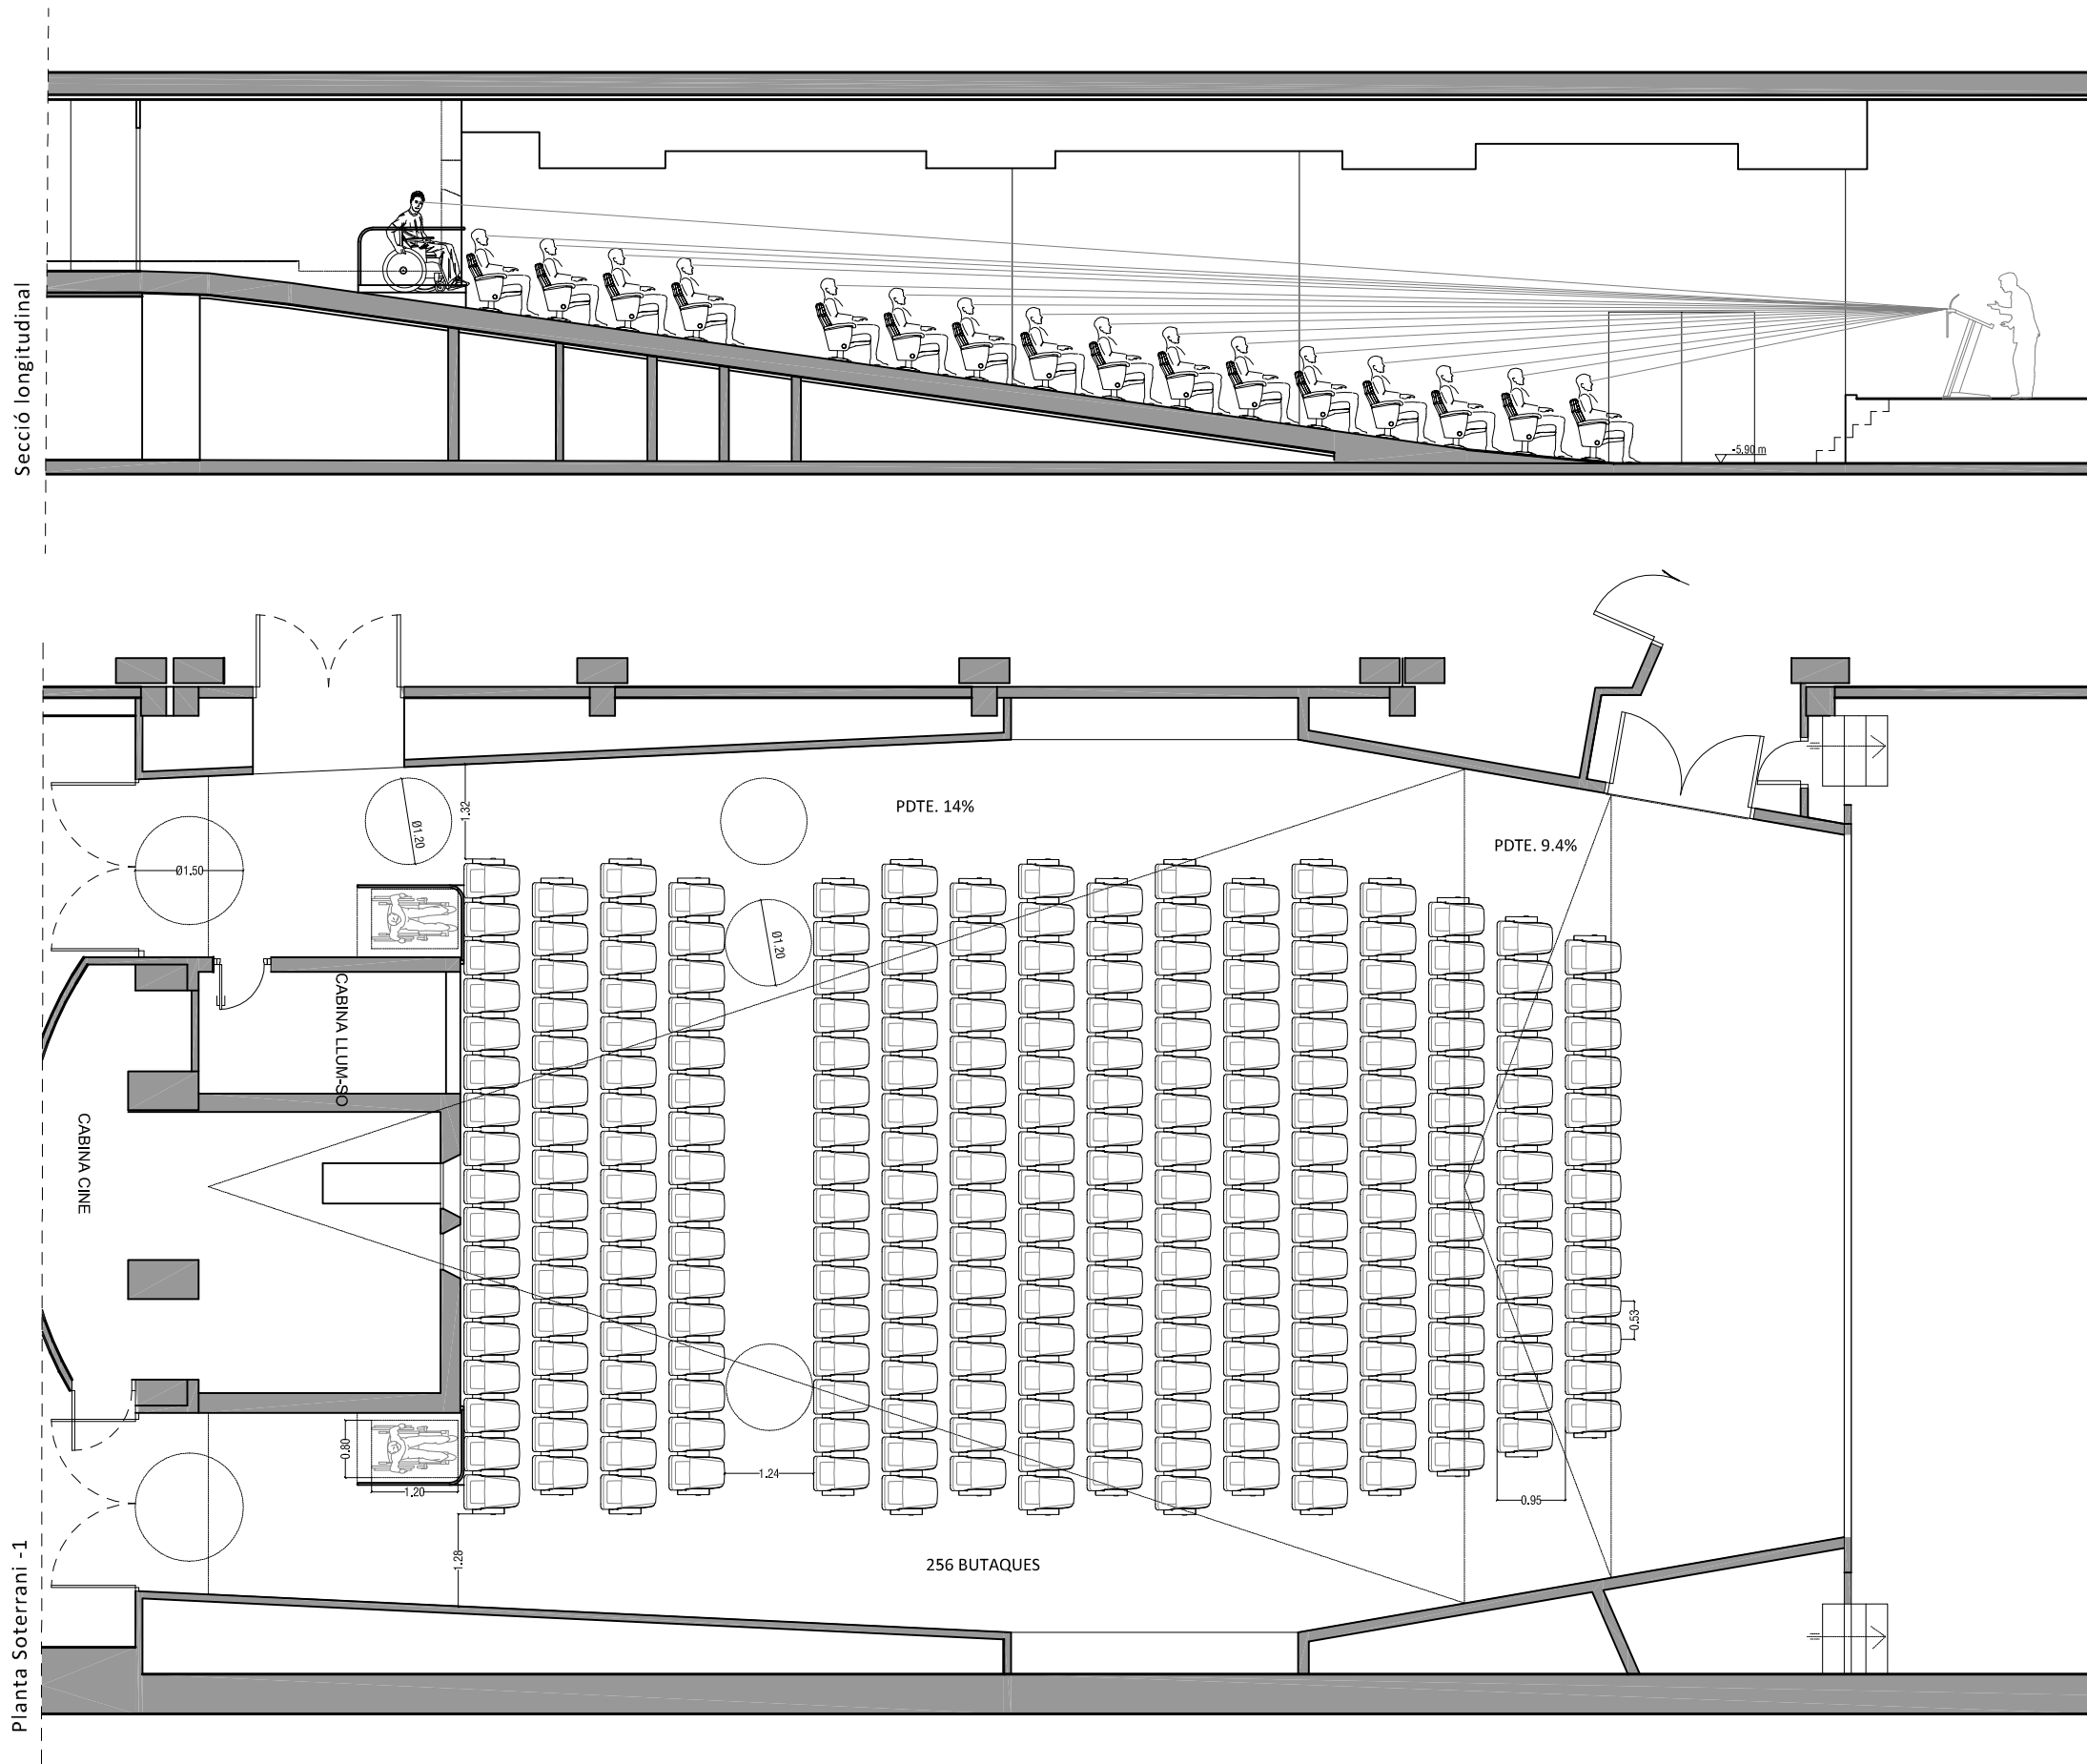

AJUNTAMENT DE VIC
Àrea de Territori

I^r Alcaldessa

pels serveis tècnics municipals

escala : A3:1/100

DOCUMENTACIÓ GRÀFICA

títol del projecte **SUBMINISTRAMENT I INSTAL·LACIÓ DE MOBILIARI PEL PATI DE BUTAQUES DE LA SALA DE TEATRE DE L'ETC**
(ESPAI DE TEATRE I CINEMA)

nom del plànol **ESTAT REFORMAT - PLANTA I SECCIÓ 256 butaques**

data : Maig 2020

fitxer :
S:\9181014-08\PL\01\02_Consultat\IC 22001 Informa Interiors\PL\03\050

plànol

A02