

PROJECTE D'EXECUCIÓ

TÍTOL:


MILLORA DE LA PORTADA D'AIGUA POTABLE AL NUCLI URBÀ DE LA GUÀRDIA D'ARES

PROPOSTA D'ACTUACIONS QUE S'ACULLEN A LA LÍNIA DE SUBVENCIONS D'ACCIÓ TERRITORIAL
A MUNICIPIS PETITS DEL PLA ÚNIC D'OBRES I SERVEIS DE CATALUNYA PER AL PERIODE 2020-
2024

PROMOTOR

EMD DE LA GUÀRDIA D'ARES (TM DE LES VALLS D'AGUILAR). COMARCA DE L'ALT URGELL

DOCUMENTACIÓ GRÀFICA DEL PROJECTE

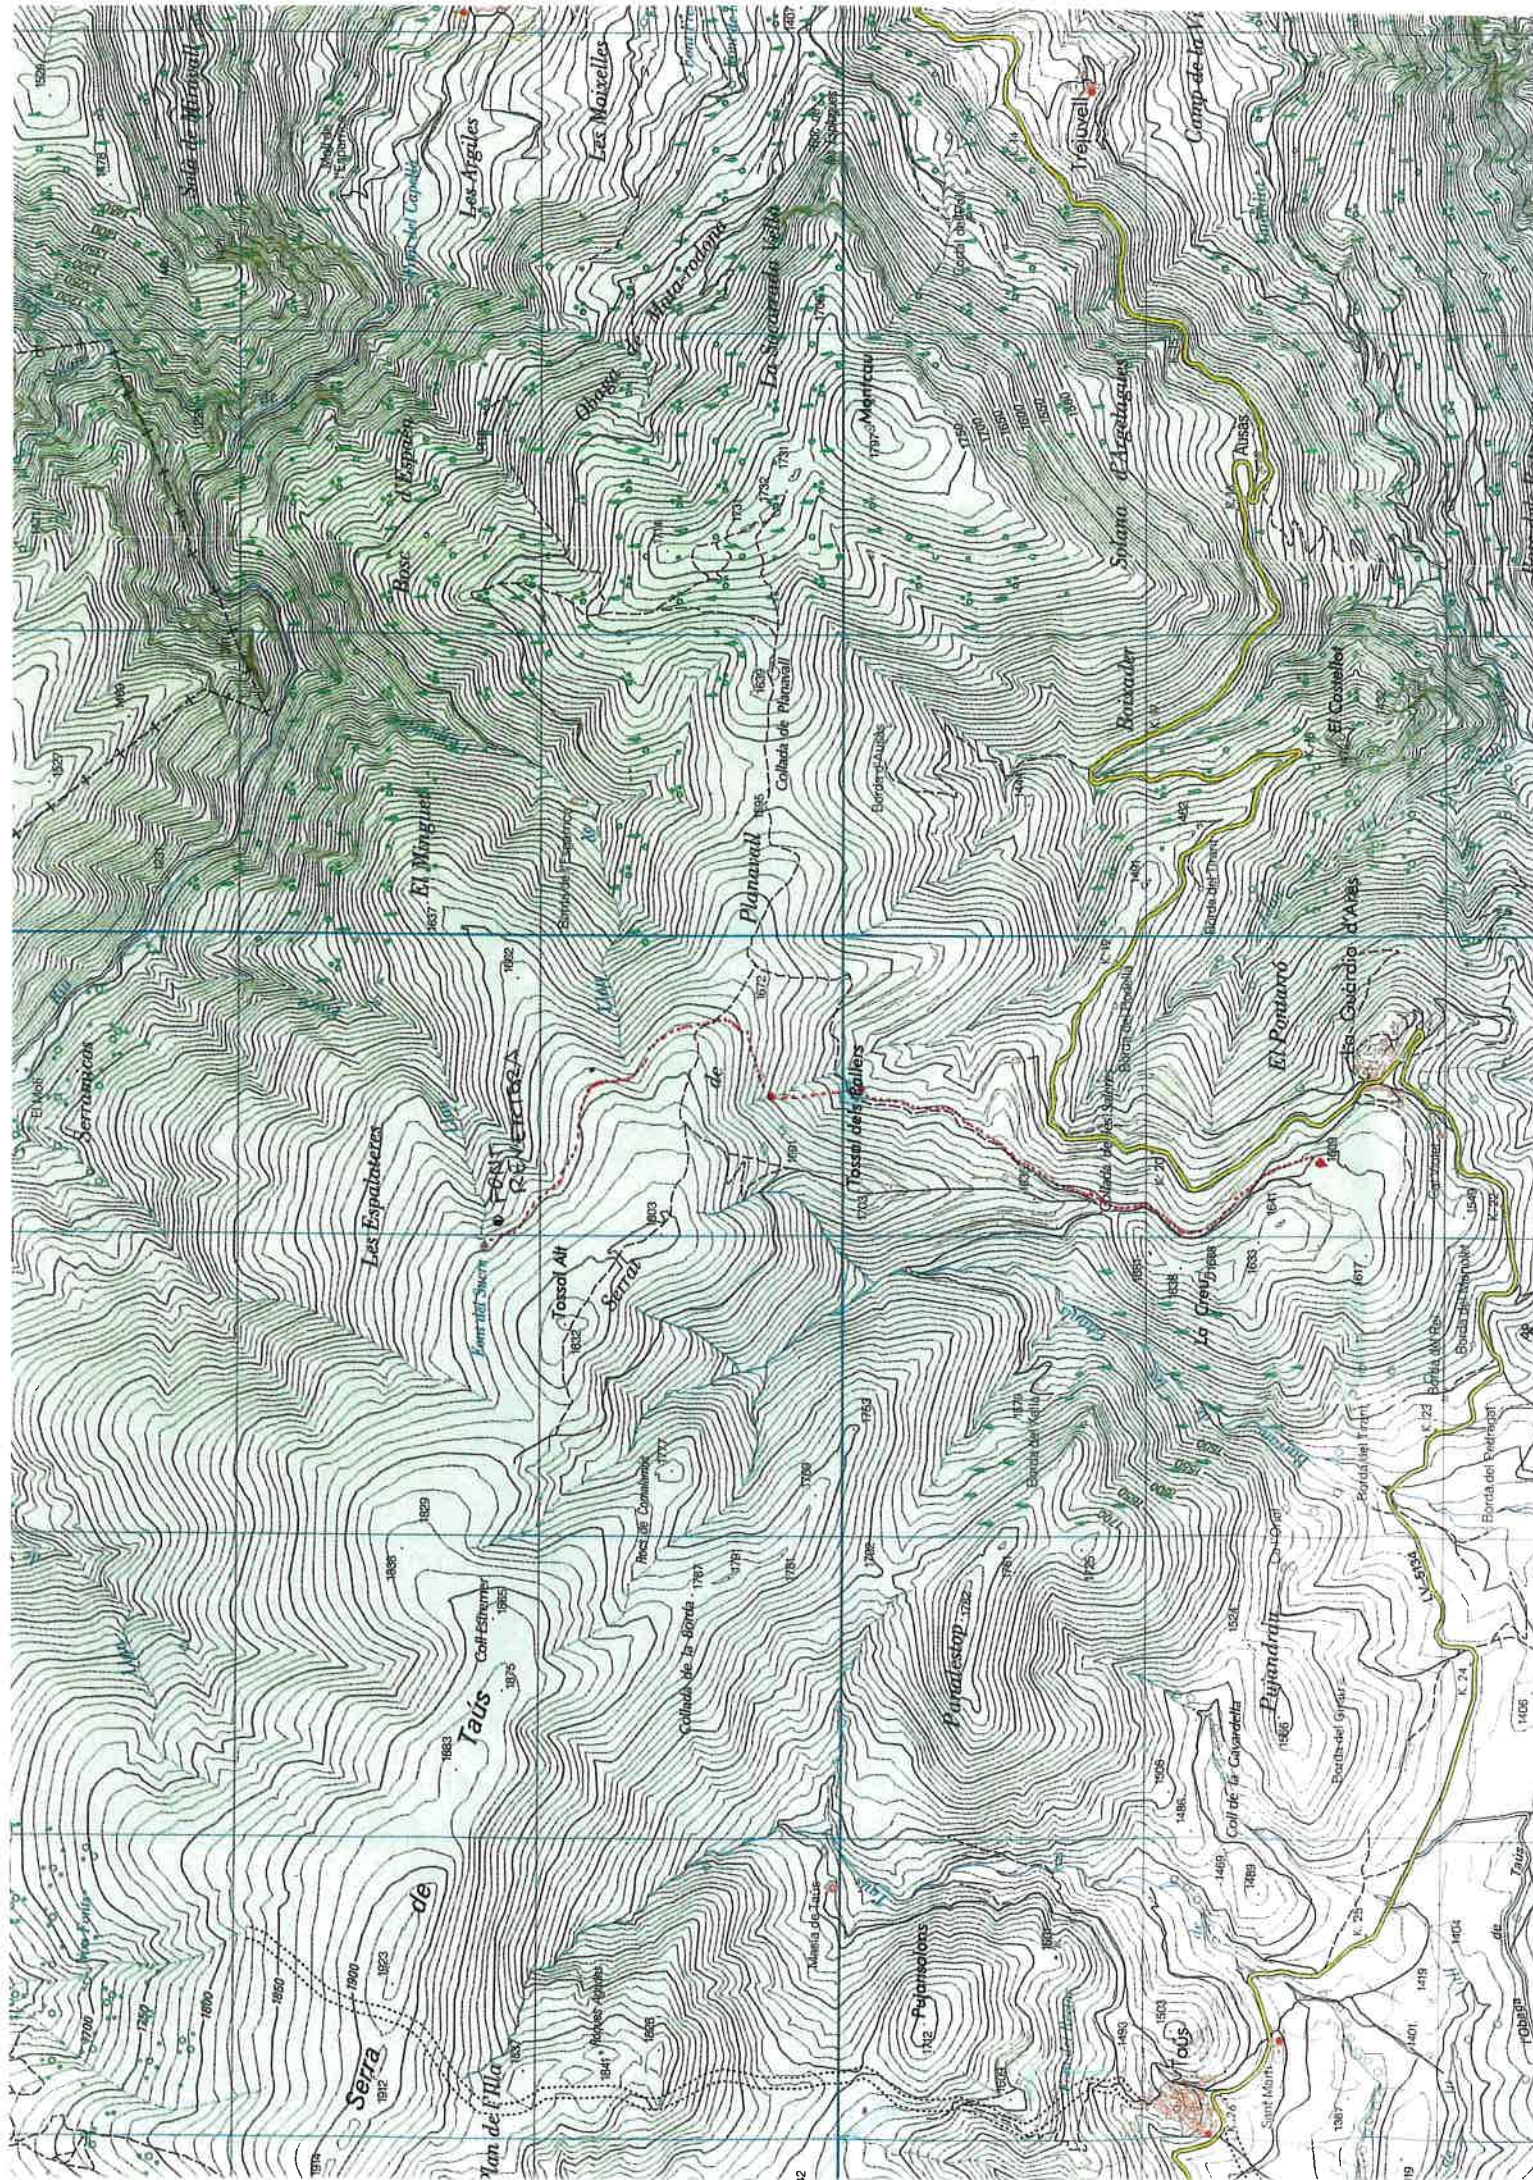

VISSIR v3.26

Veure i comparar

Capes addicionals

Cerca

Selecioneu el tipus de cerca:

Topònim




Ex: Coll de Rossinyols

Catàleg i descàrrega

Editor

Novetats

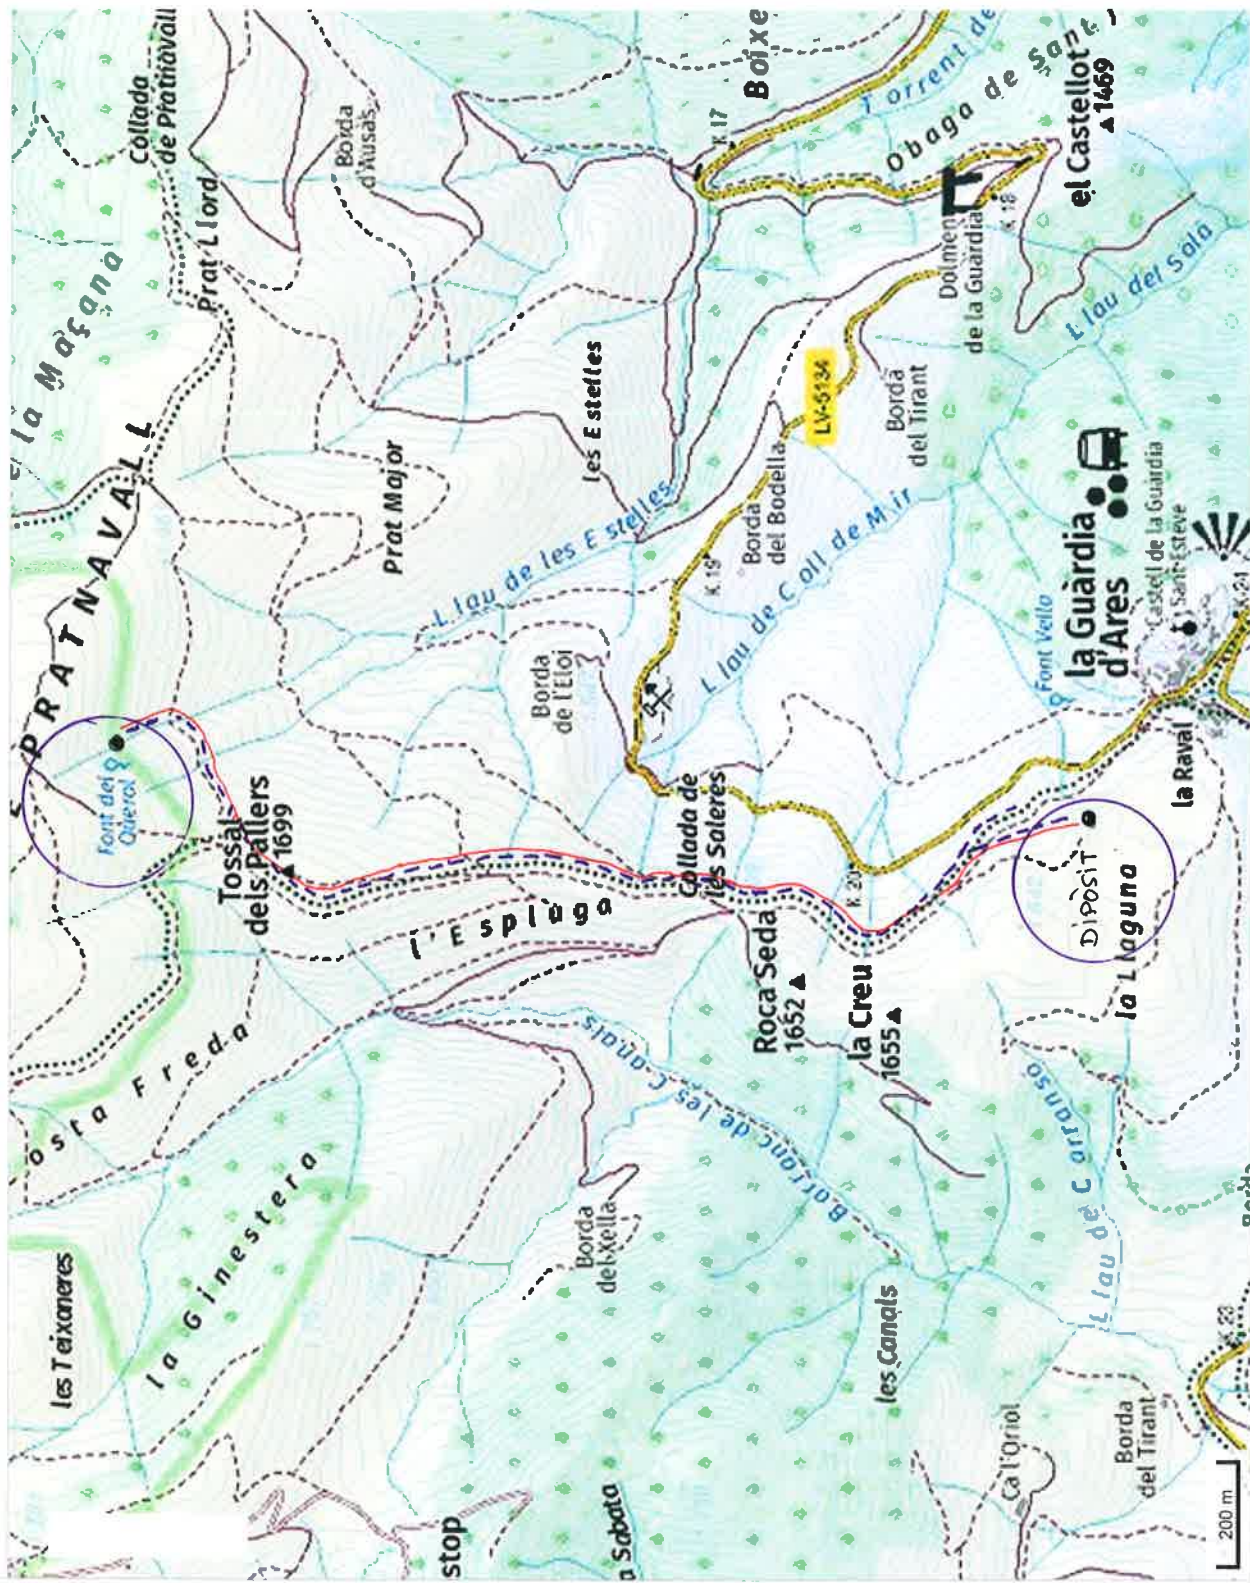



GOBIERNO
DE ESPAÑA

MINISTERIO
DE HACIENDA
Y FUNCIÓN PÚBLICA

SECRETARÍA DE ESTADO
DE HACIENDA

DIRECCIÓN GENERAL
DEL CATÁSTRO

Sede Electrónica
del Catastro

Provincia de LLEIDA

Municipio de LES VALLS D'AGUILAR

Coordenadas U.T.M. Huso: 31 ETRS89

ESCALA 1:5,000



CARTOGRAFÍA CATASTRAL

Parcela Catastral:





GOBIERNO
DE ESPAÑA

MINISTERIO
DE HACIENDA
Y FUNCIÓN PÚBLICA

SECRETARÍA DE ESTADO
DE HACIENDA

DIRECCIÓN GENERAL
DEL CATÁSTRO

Sede Electrónica
del Catastro

Provincia de LLEIDA

Municipio de LES VALLS D'AGUILAR


Coordenadas U.T.M. Huso: 31 ETRS89

ESCALA 1:5,000



CARTOGRAFÍA CATASTRAL

Parcela Catastral: **163**

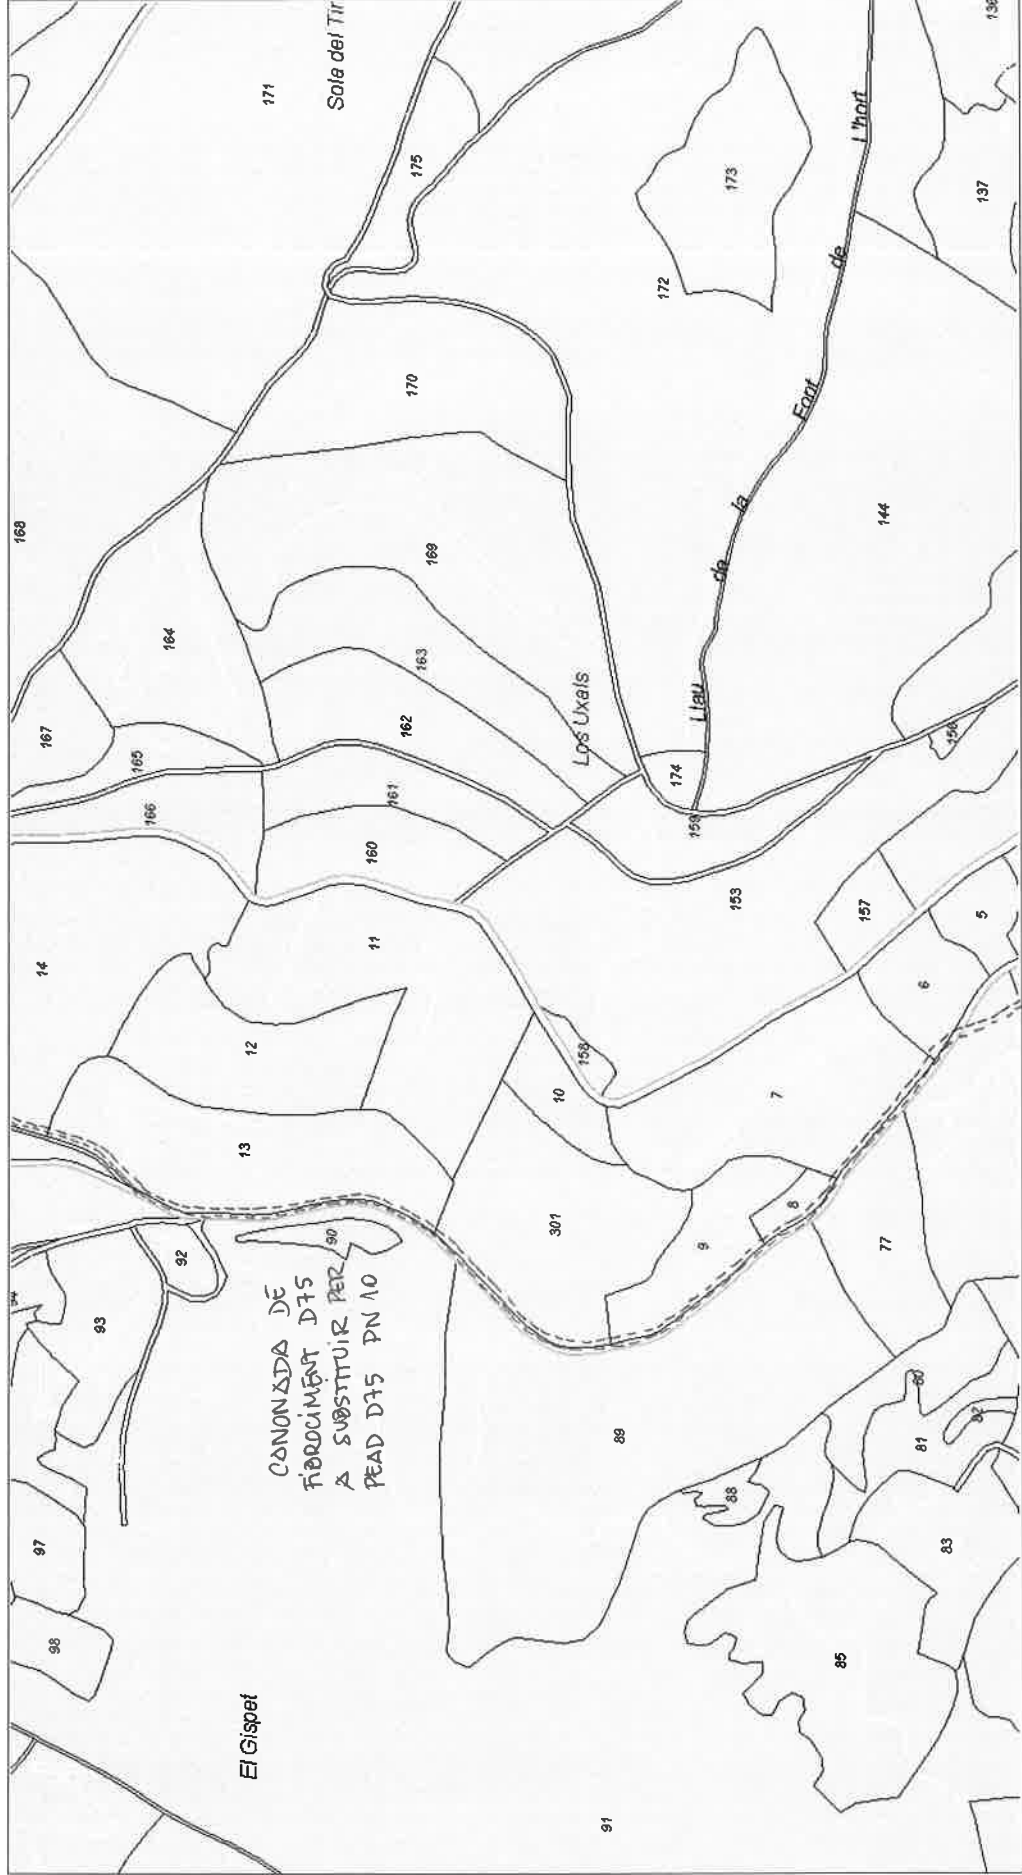



GOBIERNO
DE ESPAÑA

MINISTERIO
DE HACIENDA
Y FUNCIÓN PÚBLICA

SECRETARÍA DE ESTADO
DE HACIENDA

DIRECCIÓN GENERAL
DEL CATASTRO

Sede Electrónica
del Catastro

Provincia de LLEIDA

Municipio de LES VALLS D'AGUILAR


Coordenadas U.T.M. Huso: 31 ETRS89

ESCALA 1:5,000



CARTOGRAFÍA CATASTRAL

Parcela Catastral: 4545454545

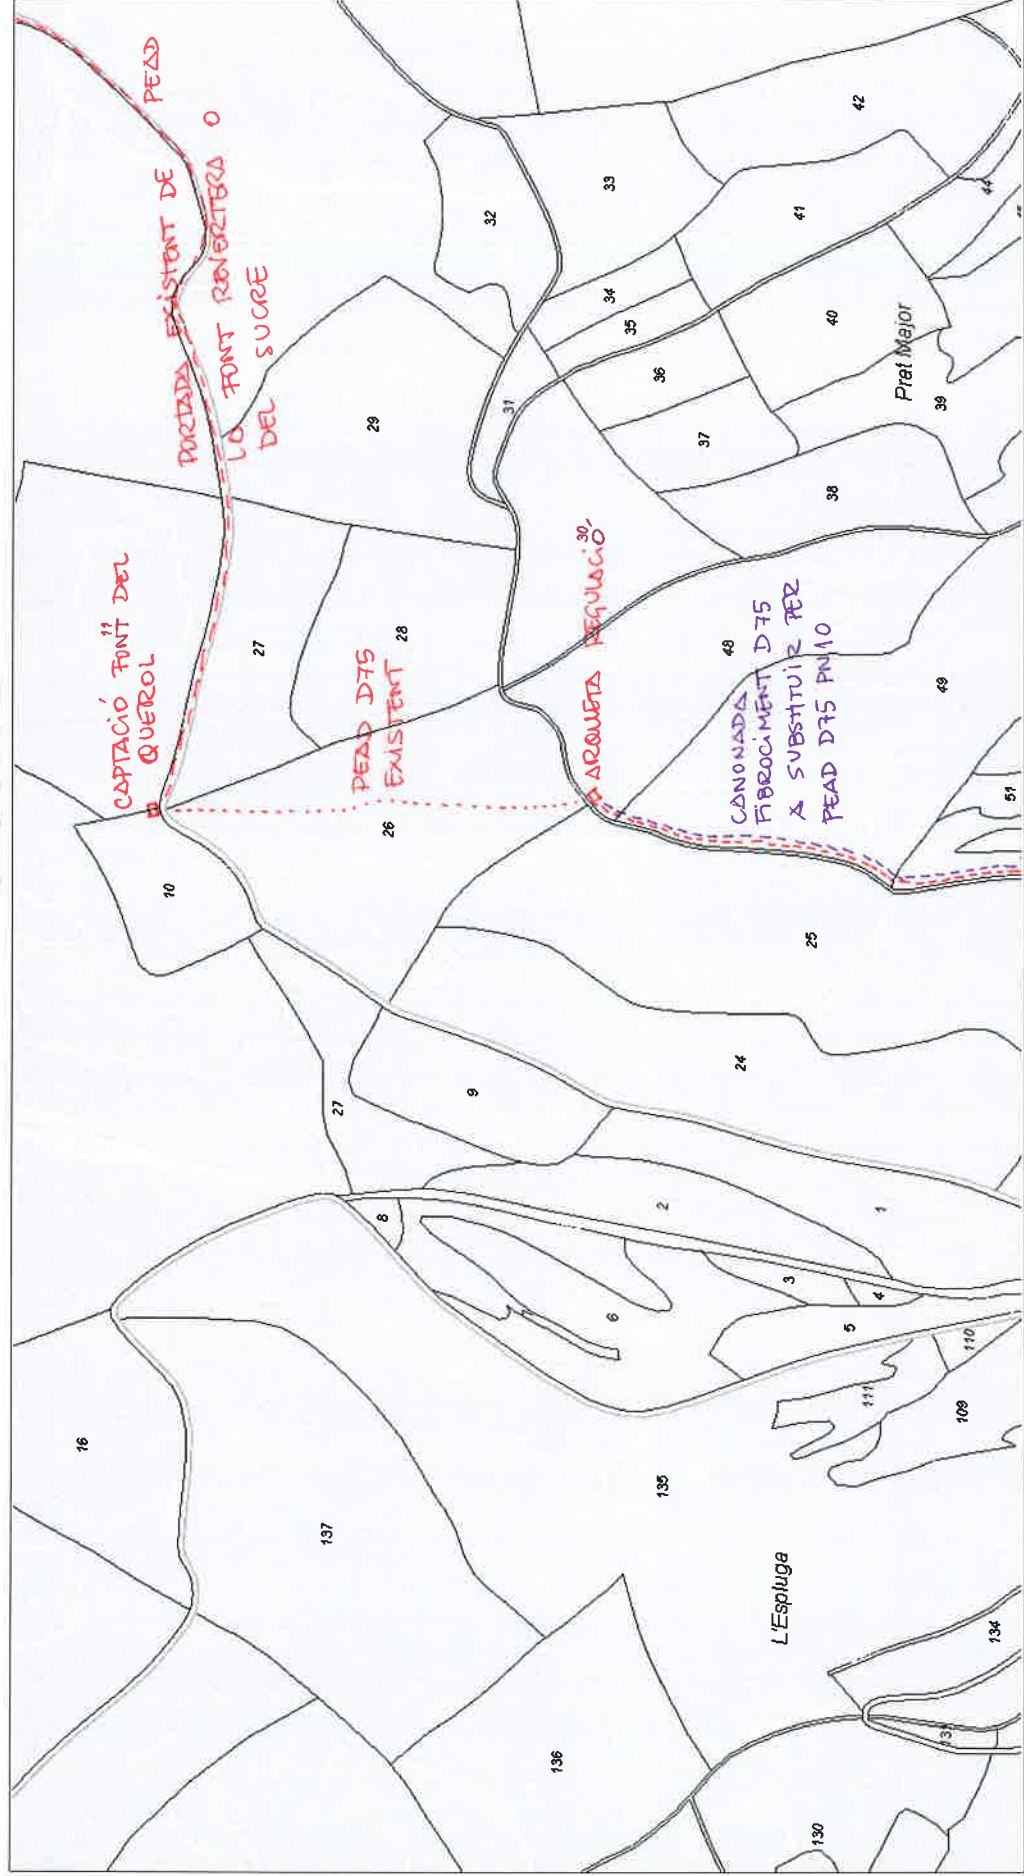



GOBIERNO
DE ESPAÑA

MINISTERIO
DE HACIENDA
Y FUNCIÓN PÚBLICA

SECRETARÍA DE ESTADO
DE HACIENDA

DIRECCIÓN GENERAL
DEL CATASTRO

Sede Electrónica
del Catastro

Provincia de LLEIDA

Municipio de LES VALLS D'AGUILAR


Coordenadas U.T.M. Huso: 31 ETRS89

ESCALA 1:5,000



CARTOGRAFÍA CATASTRAL

Parcela Catastral: ~~003~~

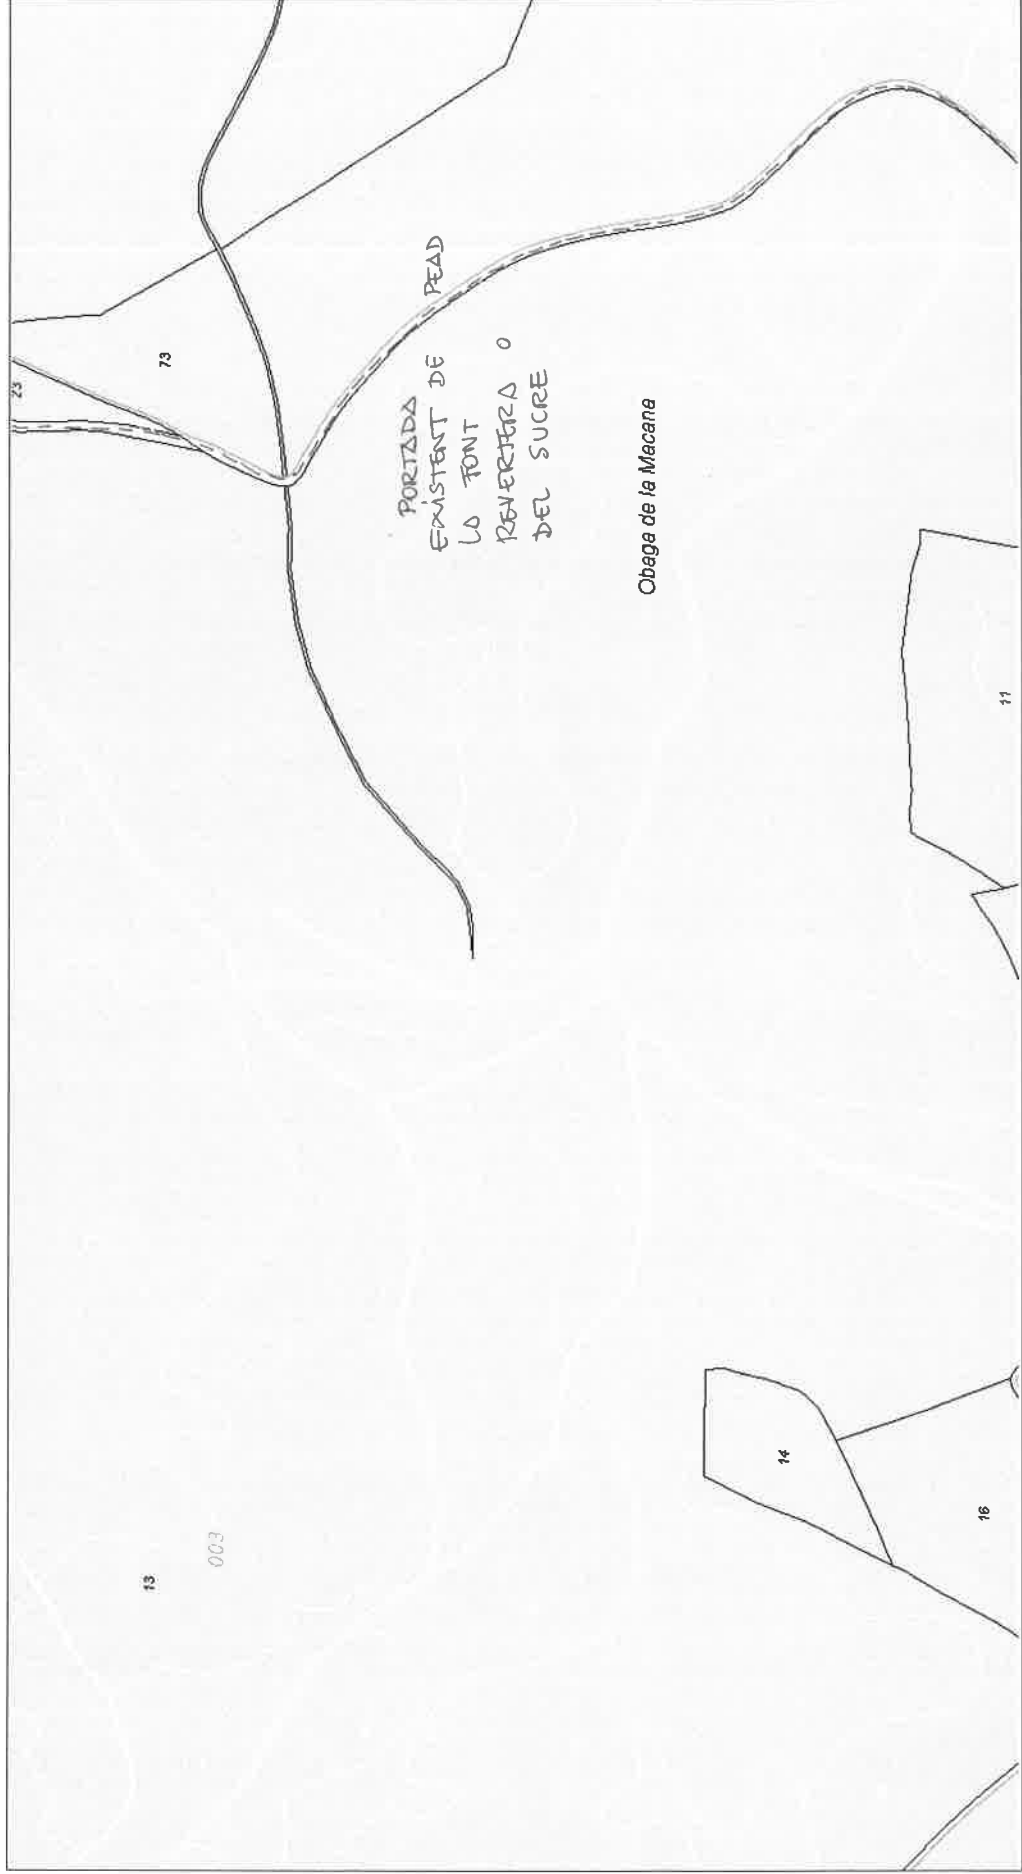

VISSIR v3.26

Veure i comparar

Capes addicionals

Cerca

Seleccioneu el tipus de cerca:


Topònim ▼

Ex: Coll de Rossinyols

Catàleg i descàrrega


Editor

Novetats

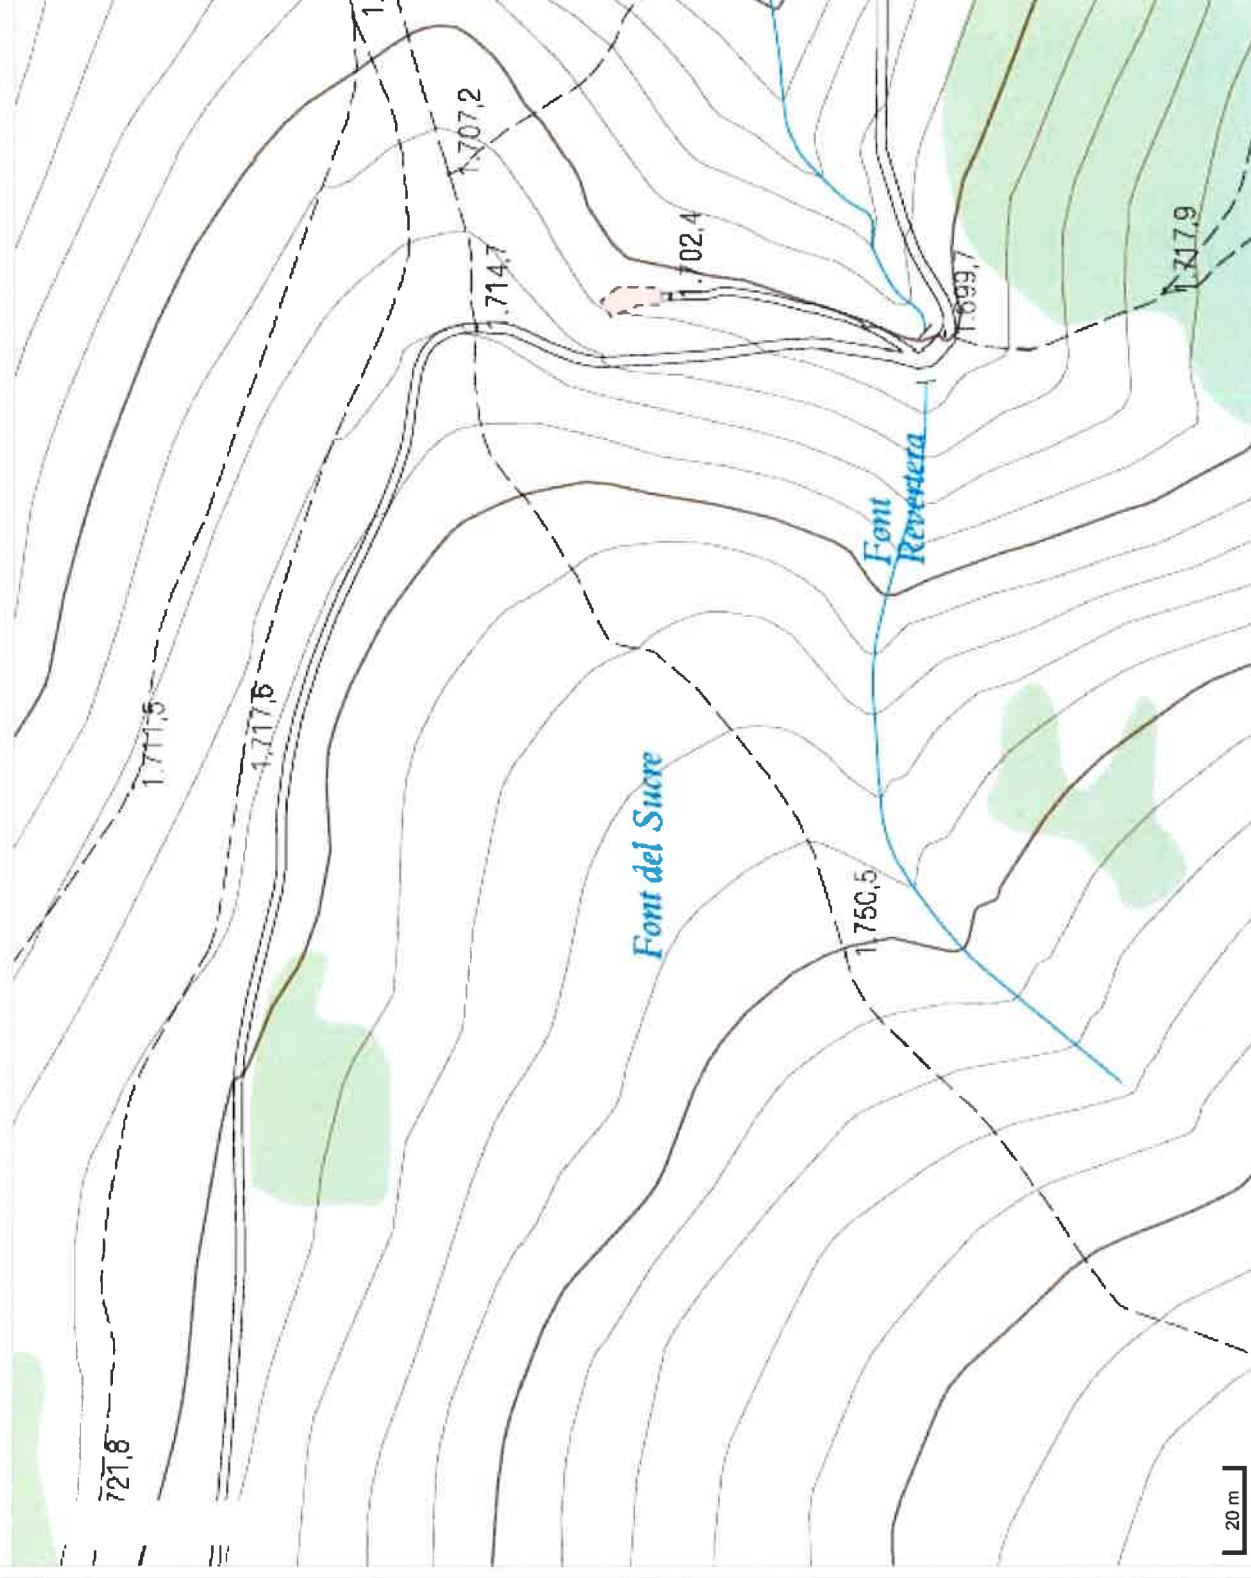






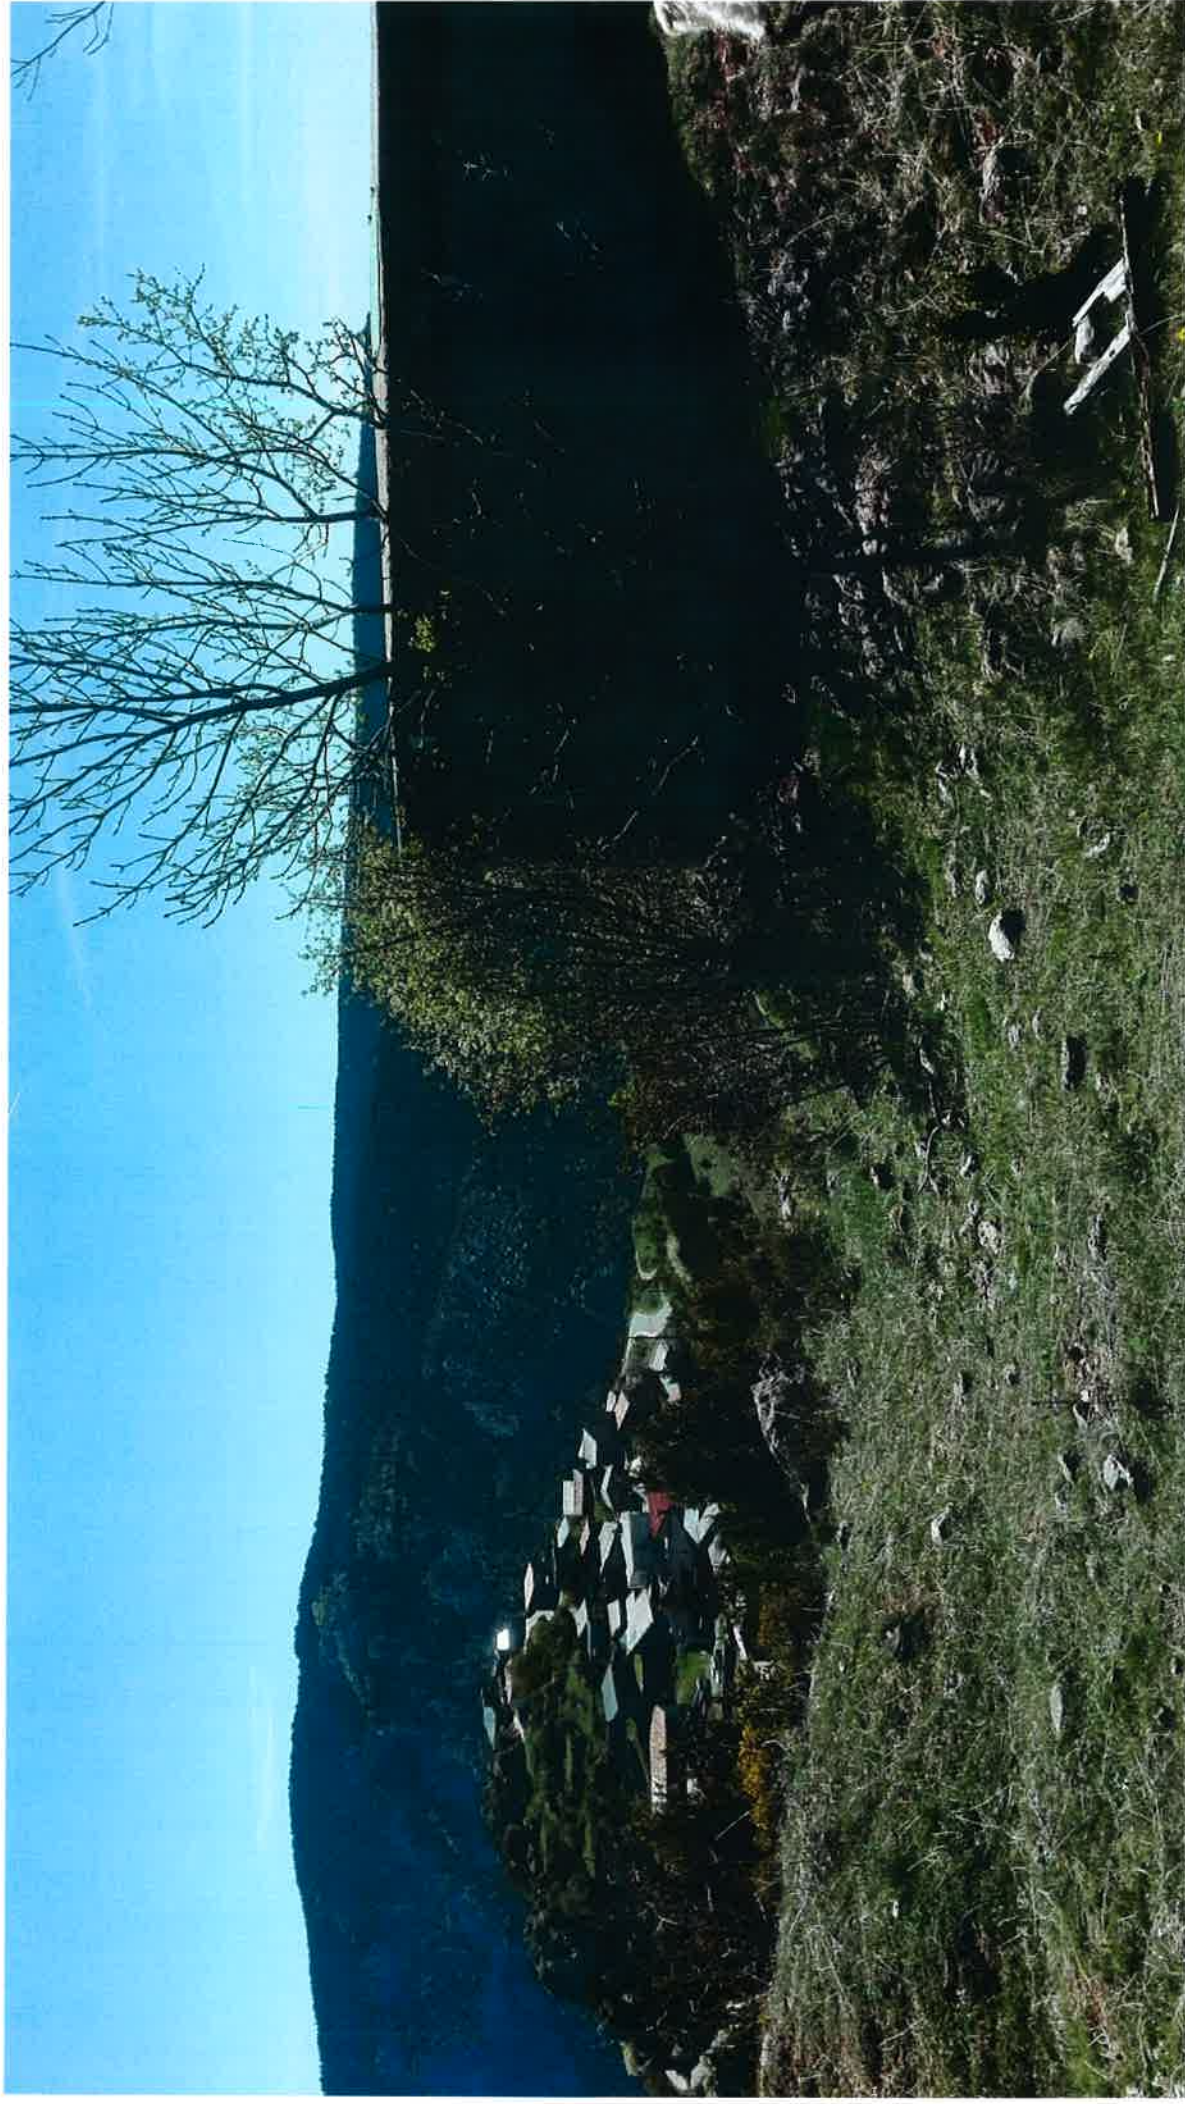


DETALL DE RASA PER A PEAD I PEBD (E:1/25)

Ø 110, Ø 63 i Ø 3/4"

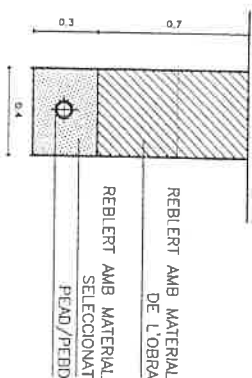

DETALL ESCOMESA PARTICULAR AGUA POTABLE

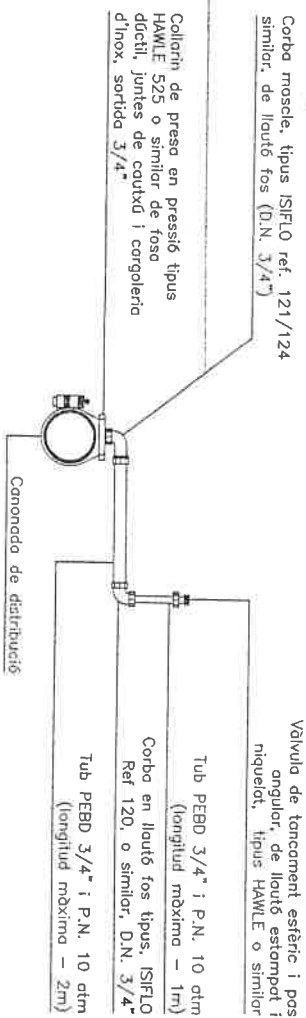

TRONETA TIPUS II (CLAU DE PAS COL·LOCADA) (E:1/50)

