

QUADRE DE SENYALS

- 

OBLIGACIÓ EN GENERAL
- 

PROTECCIÓ OBLIGATÒRIA VIES RESPIRATÒRIES
- 

PROTECCIÓ OBLIGATÒRIA PEUS
- 

PROTECCIÓ OBLIGATÒRIA MANS
- 

PROTECCIÓ OBLIGATÒRIA VISTA
- 

PROTECCIÓ OBLIGATÒRIA OÏDA
- 

PROTECCIÓ OBLIGATÒRIA CAP
- 

PROTECCIÓ OBLIGATÒRIA VIES RESPIRATÒRIES
- 

ÚS OBLIGATORI CINTURÓ DE SEGURETAT
- 

ÚS OBLIGATORI D'ULLERES O PANTALLES
- 

PRECAUCIÓ EN GENERAL
- 

PERILL: CÀRREGUES SUSPESES
- 

PERILL: MAQUINÀRIA PESADA
- 

PERILL: SORTIDA DE VEHICLES
- 

PERILL: CAIGUDES A DIFERENT NIVELL
- 

PERILL: CAIGUDA D'OBJECTES
- 

PERILL: CAIGUDA AL MATEIX NIVELL
- 

PERILL: RISC ELÈCTRIC
- 

PRECAUCIÓ: PERILL D'INCENDI
- 

PRECAUCIÓ: PERILL D'EXPLOSIÓ
- 

PRECAUCIÓ: PERILL DE CORROSIÓ
- 

PRECAUCIÓ: PERILL D'INTOXICACIÓ
- 

PROHIBIT EL PAS A PEATONS
- 

PERILL ZONA EN OBRES
PROHIBIT EL PAS A TOTA
PERSONA ALIENA A L'OBRA

PROHIBIT EL PAS
- 

LÍMIT DE VELOCITAT
- 

PARADA OBLIGATÒRIA
- 

EQUIP DE PRIMERS AUXILIS
- 


EXTINTOR

----- ÀMBITS D'OBRA I APLEC

- (A) SENYALS A L'ENTRADA DE L'OBRA

 - SENYAL DE "PROHIBIT EL PAS A TOTA PERSONA ALIENA A L'OBRA"
 - SENYAL D'ÚS OBLIGATORI DE CASC"
 - SENYAL DE "PRECAUCIÓ"
 - SENYAL DE "MAQUINÀRIA PESADA EN MOVIMENT"
 - SENYAL DE "SORTIDA DE VEHICLES"
 - SENYAL DE "STOP"
 - SENYAL DE "RISC DE CAIGUDA D'OBJECTES"
 - CARTELL D'OBRA
- (B) SENYALS A L'ENTRADA DE L'OBRA


 - SENYAL DE "PROHIBIT EL PAS A TOTA PERSONA ALIENA A L'OBRA"
 - SENYAL D'ÚS OBLIGATORI DE CASC"
 - SENYAL DE "PRECAUCIÓ"
 - SENYAL DE "RISC DE CAIGUDA D'OBJECTES"
 - CARTELL D'OBRA

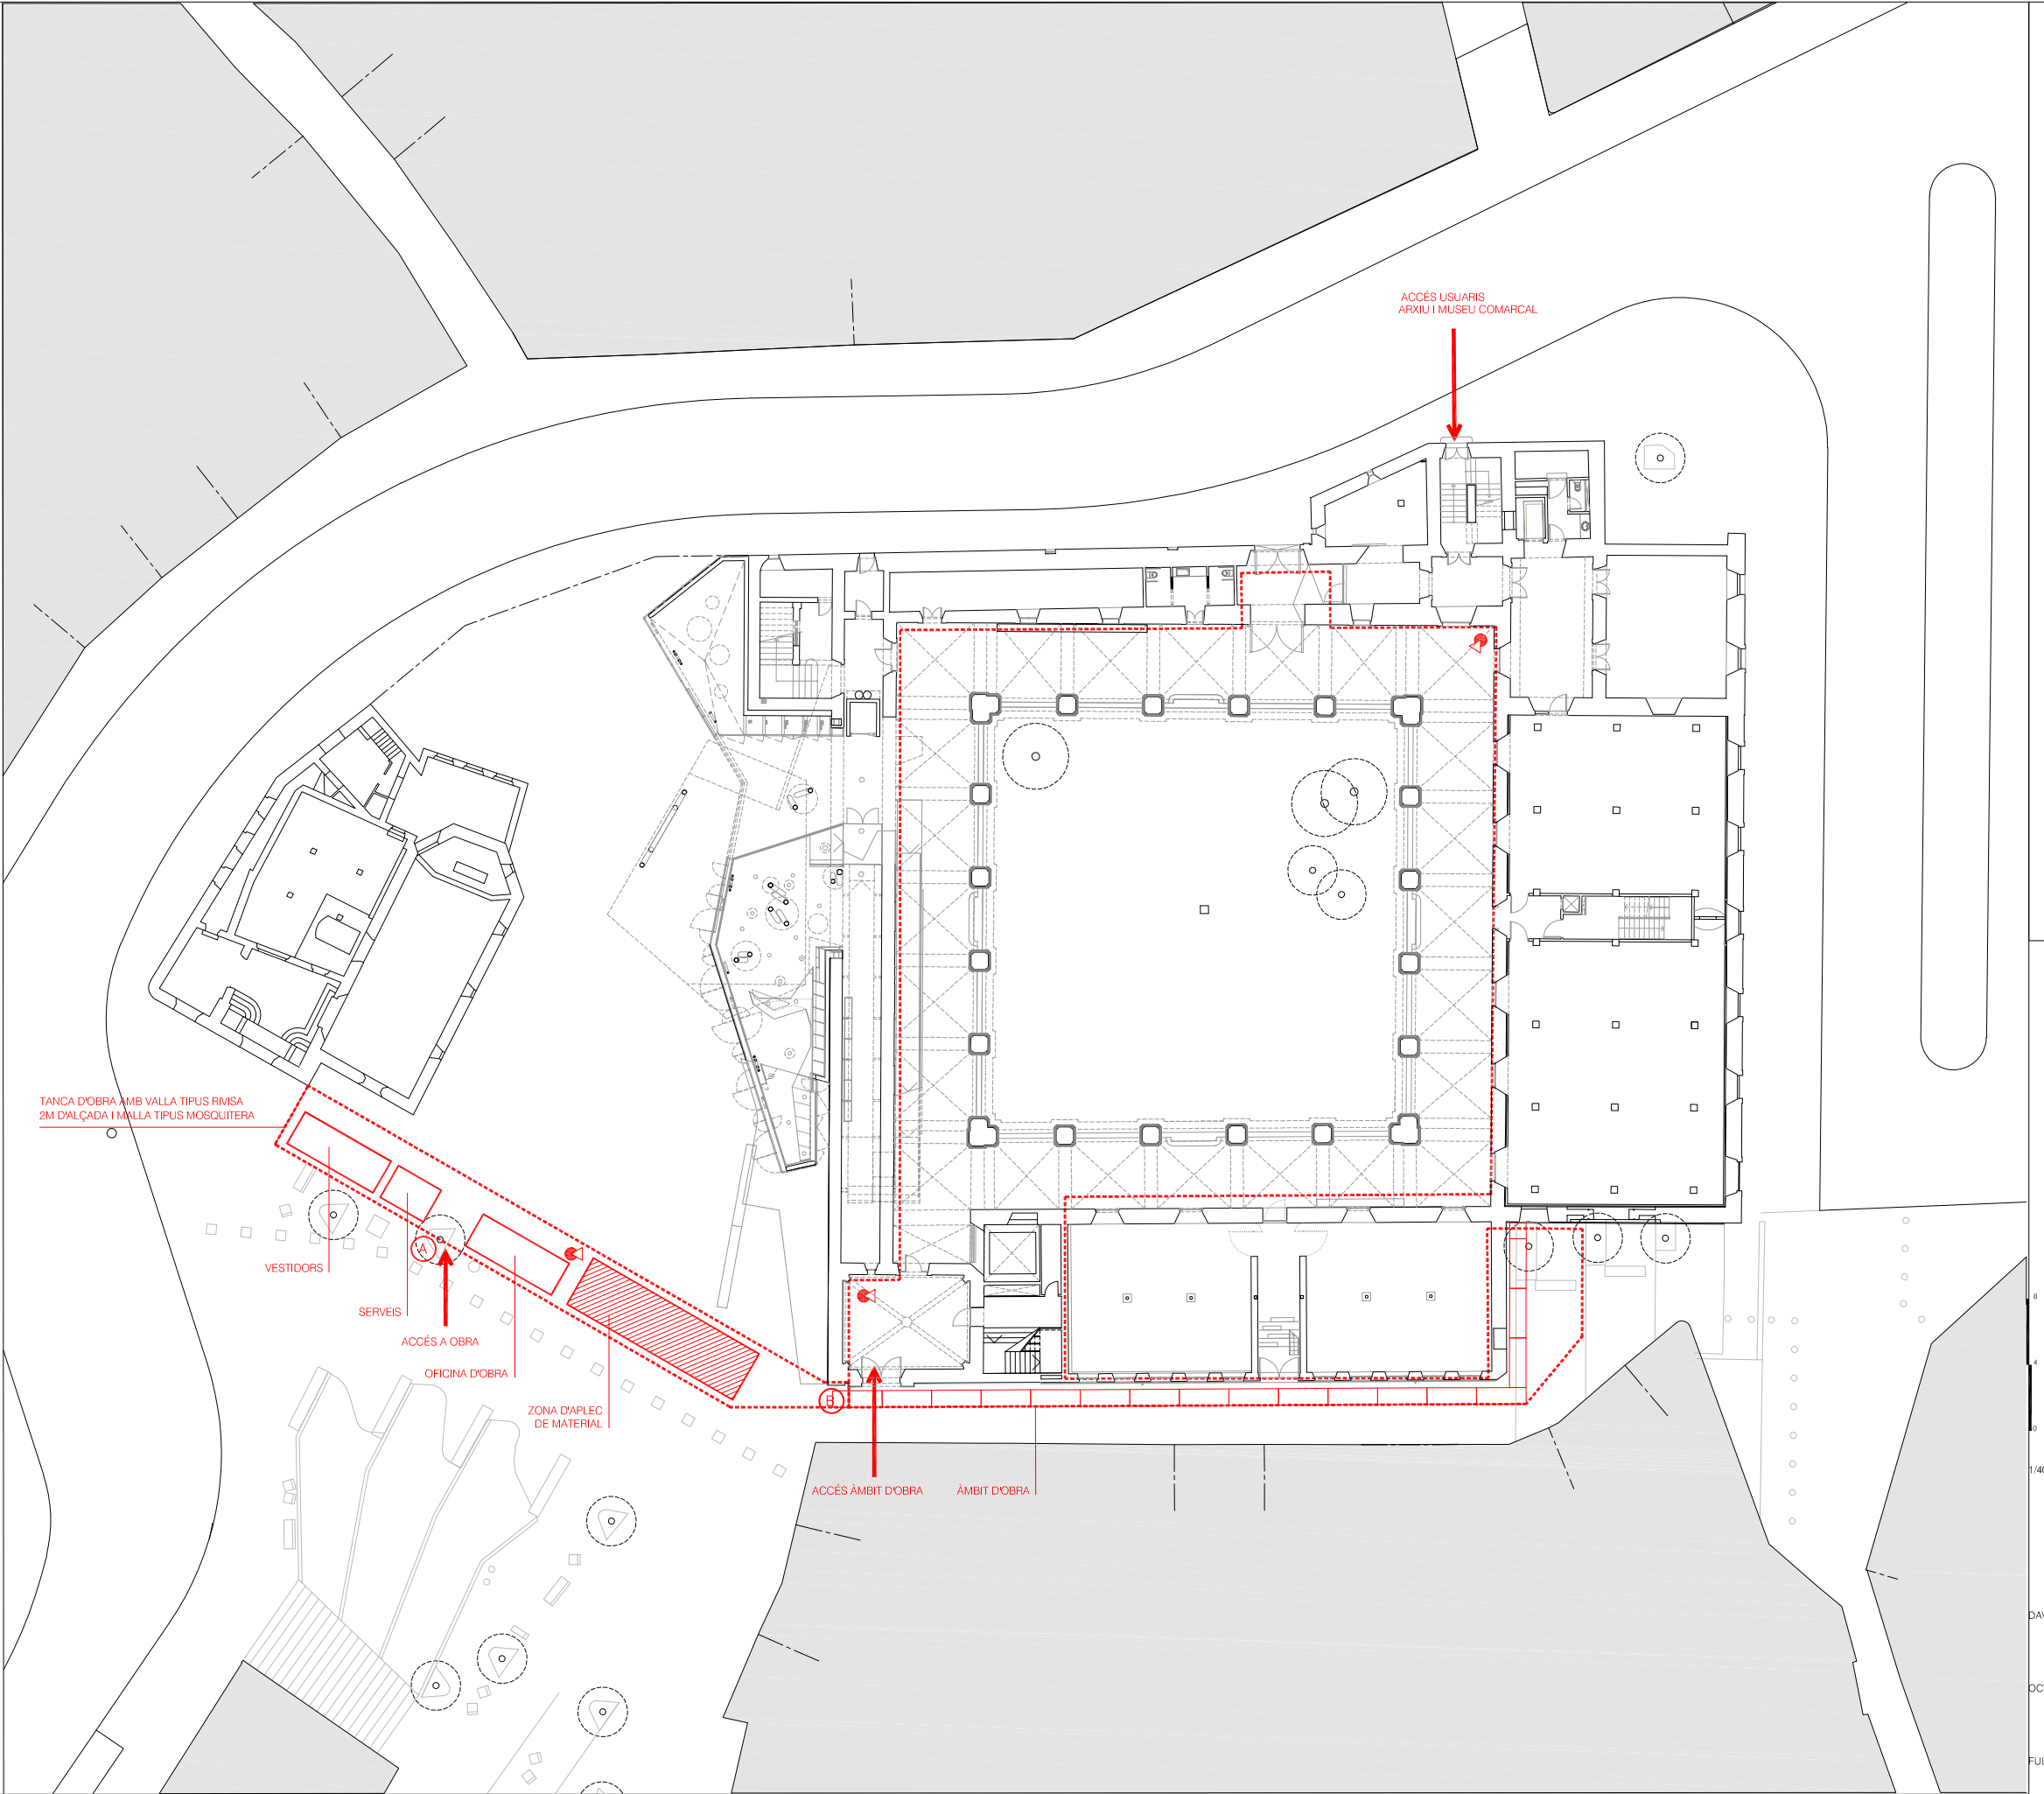

DAVID JIMÉNEZ GONZÁLEZ

OCTUBRE DEL 2020

FULL 1 DE 1

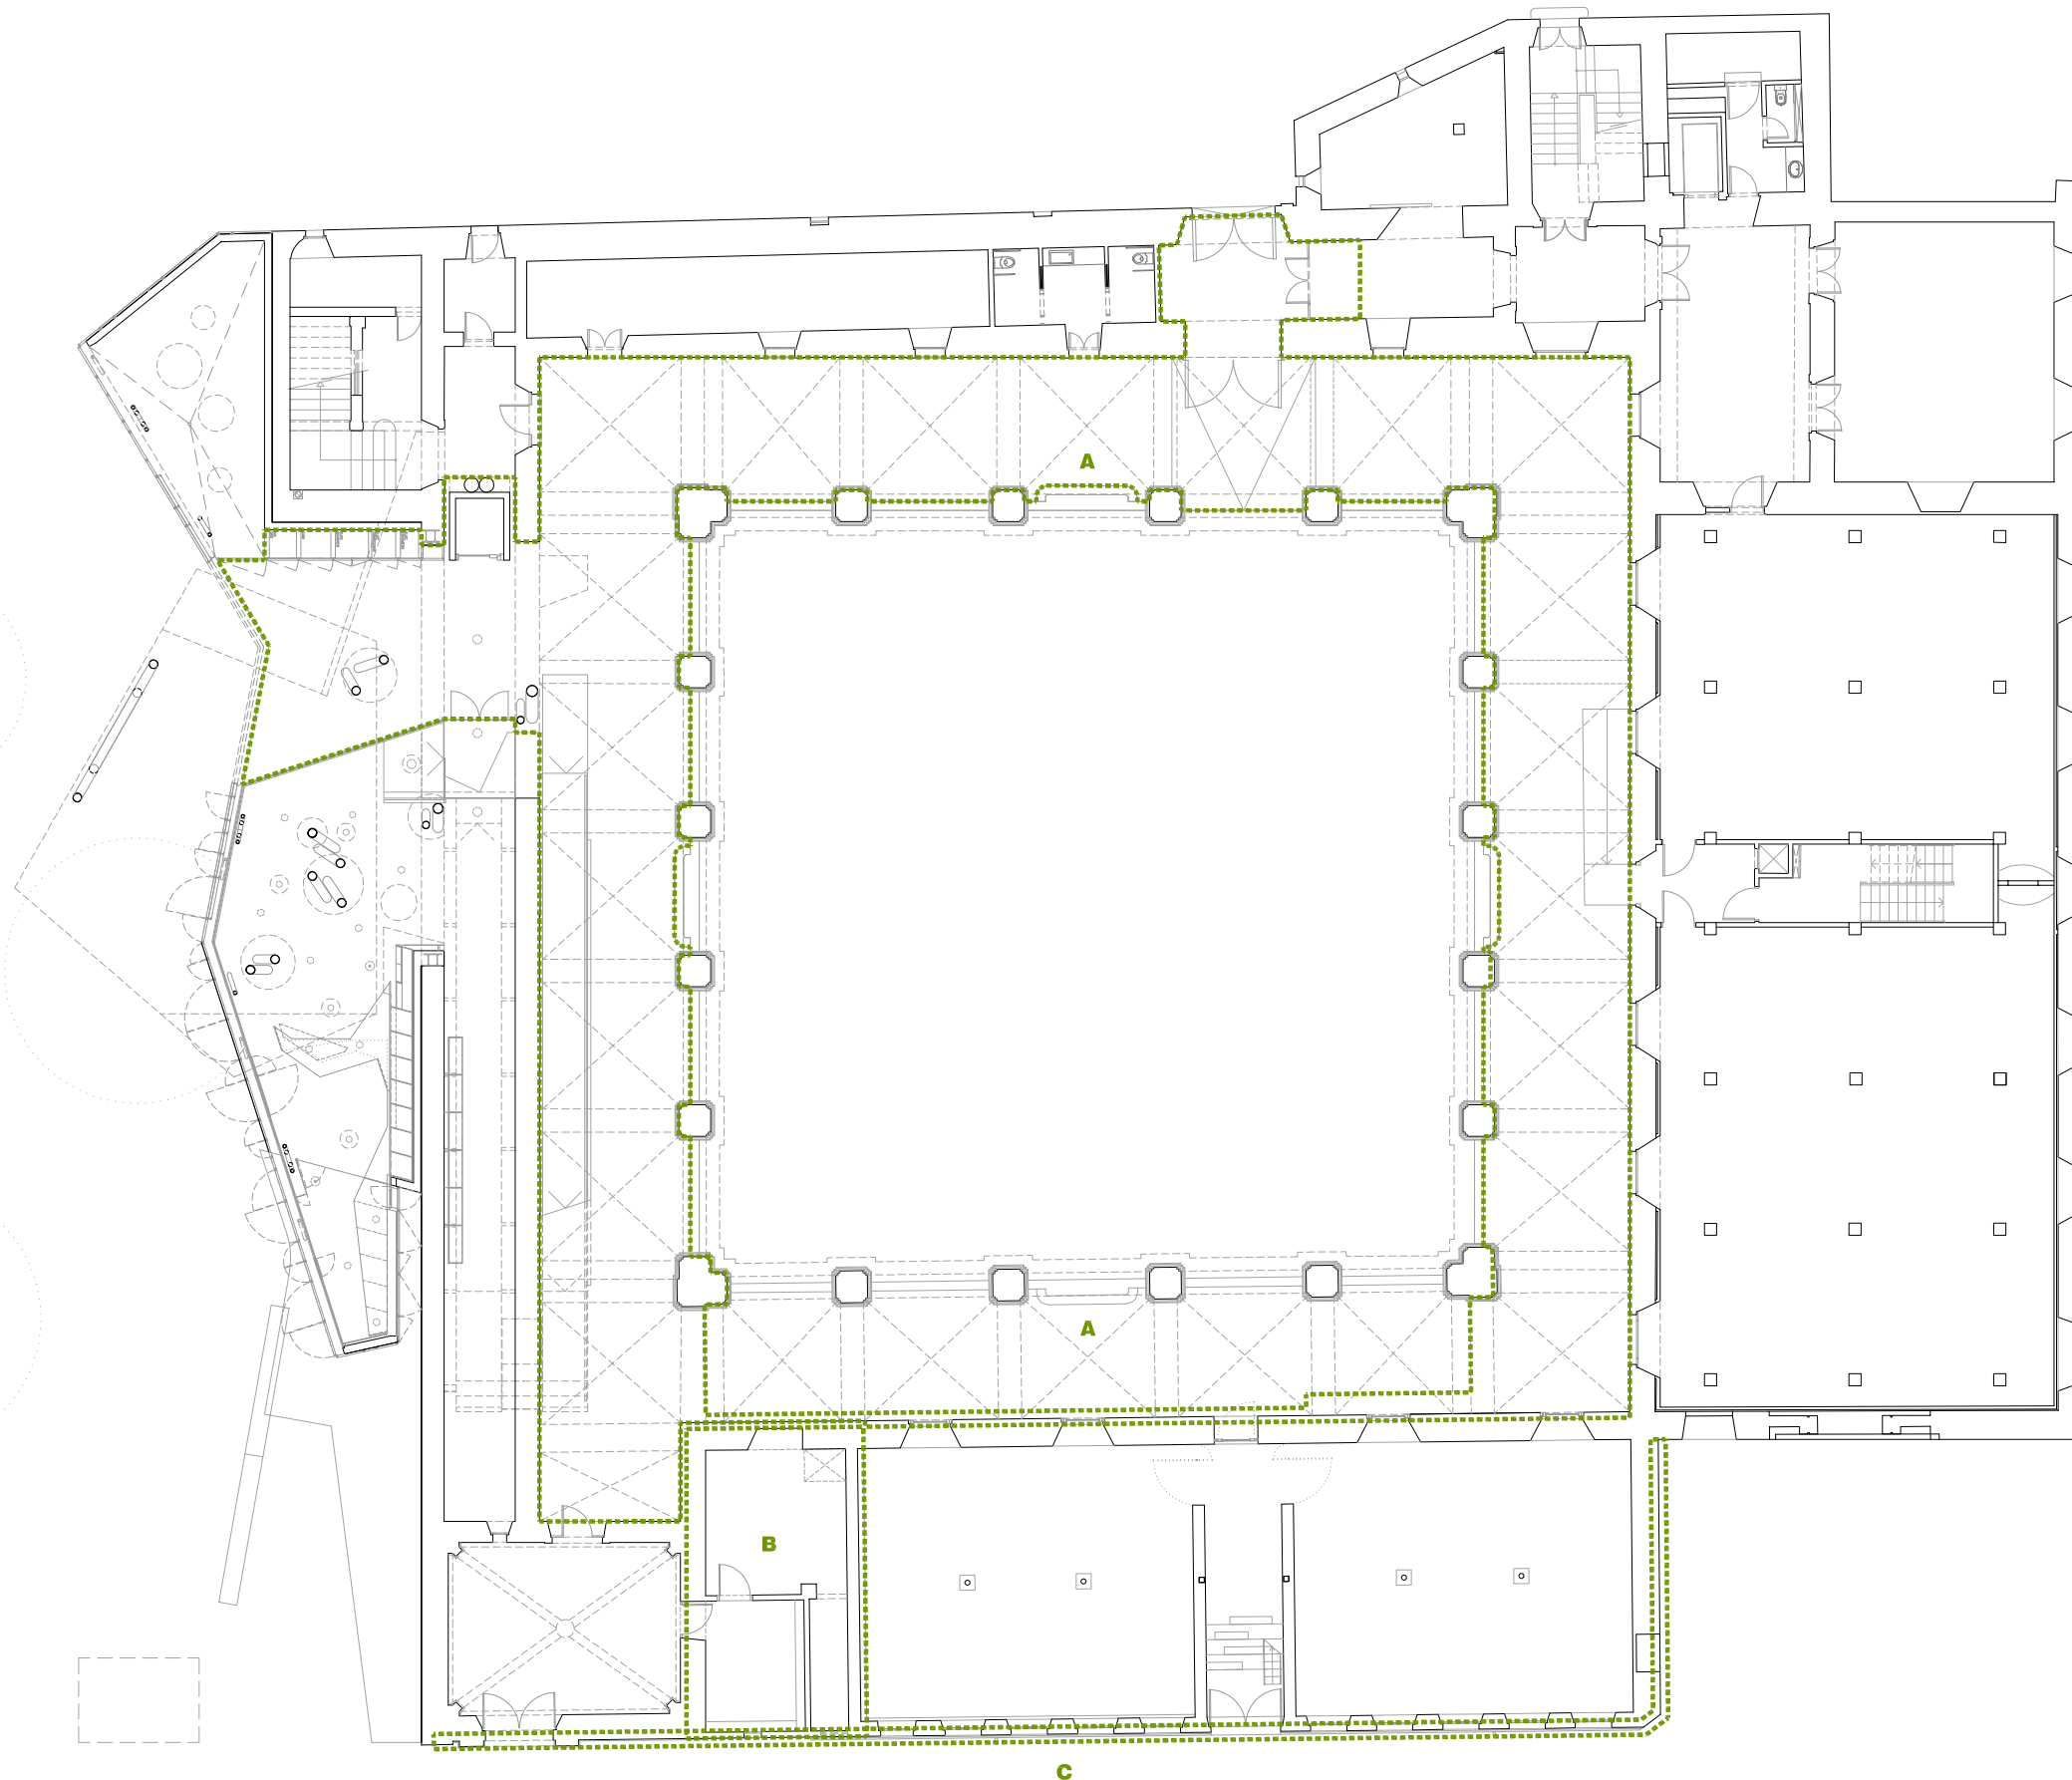

FAÇANES EXTERIORS ALA SUD **C**
NUCLI COMUNICACIONS MUNTACÀRREGUES **B**
CLAUSTRE **A**
ÀMBITS ACTUACIÓ

5
2.5
0
1/250


L'ARQUITECTE MUNICIPAL

DAVID CLOSÉS I NÚÑEZ

OCTUBRE DEL 2020

FULL DE

A01

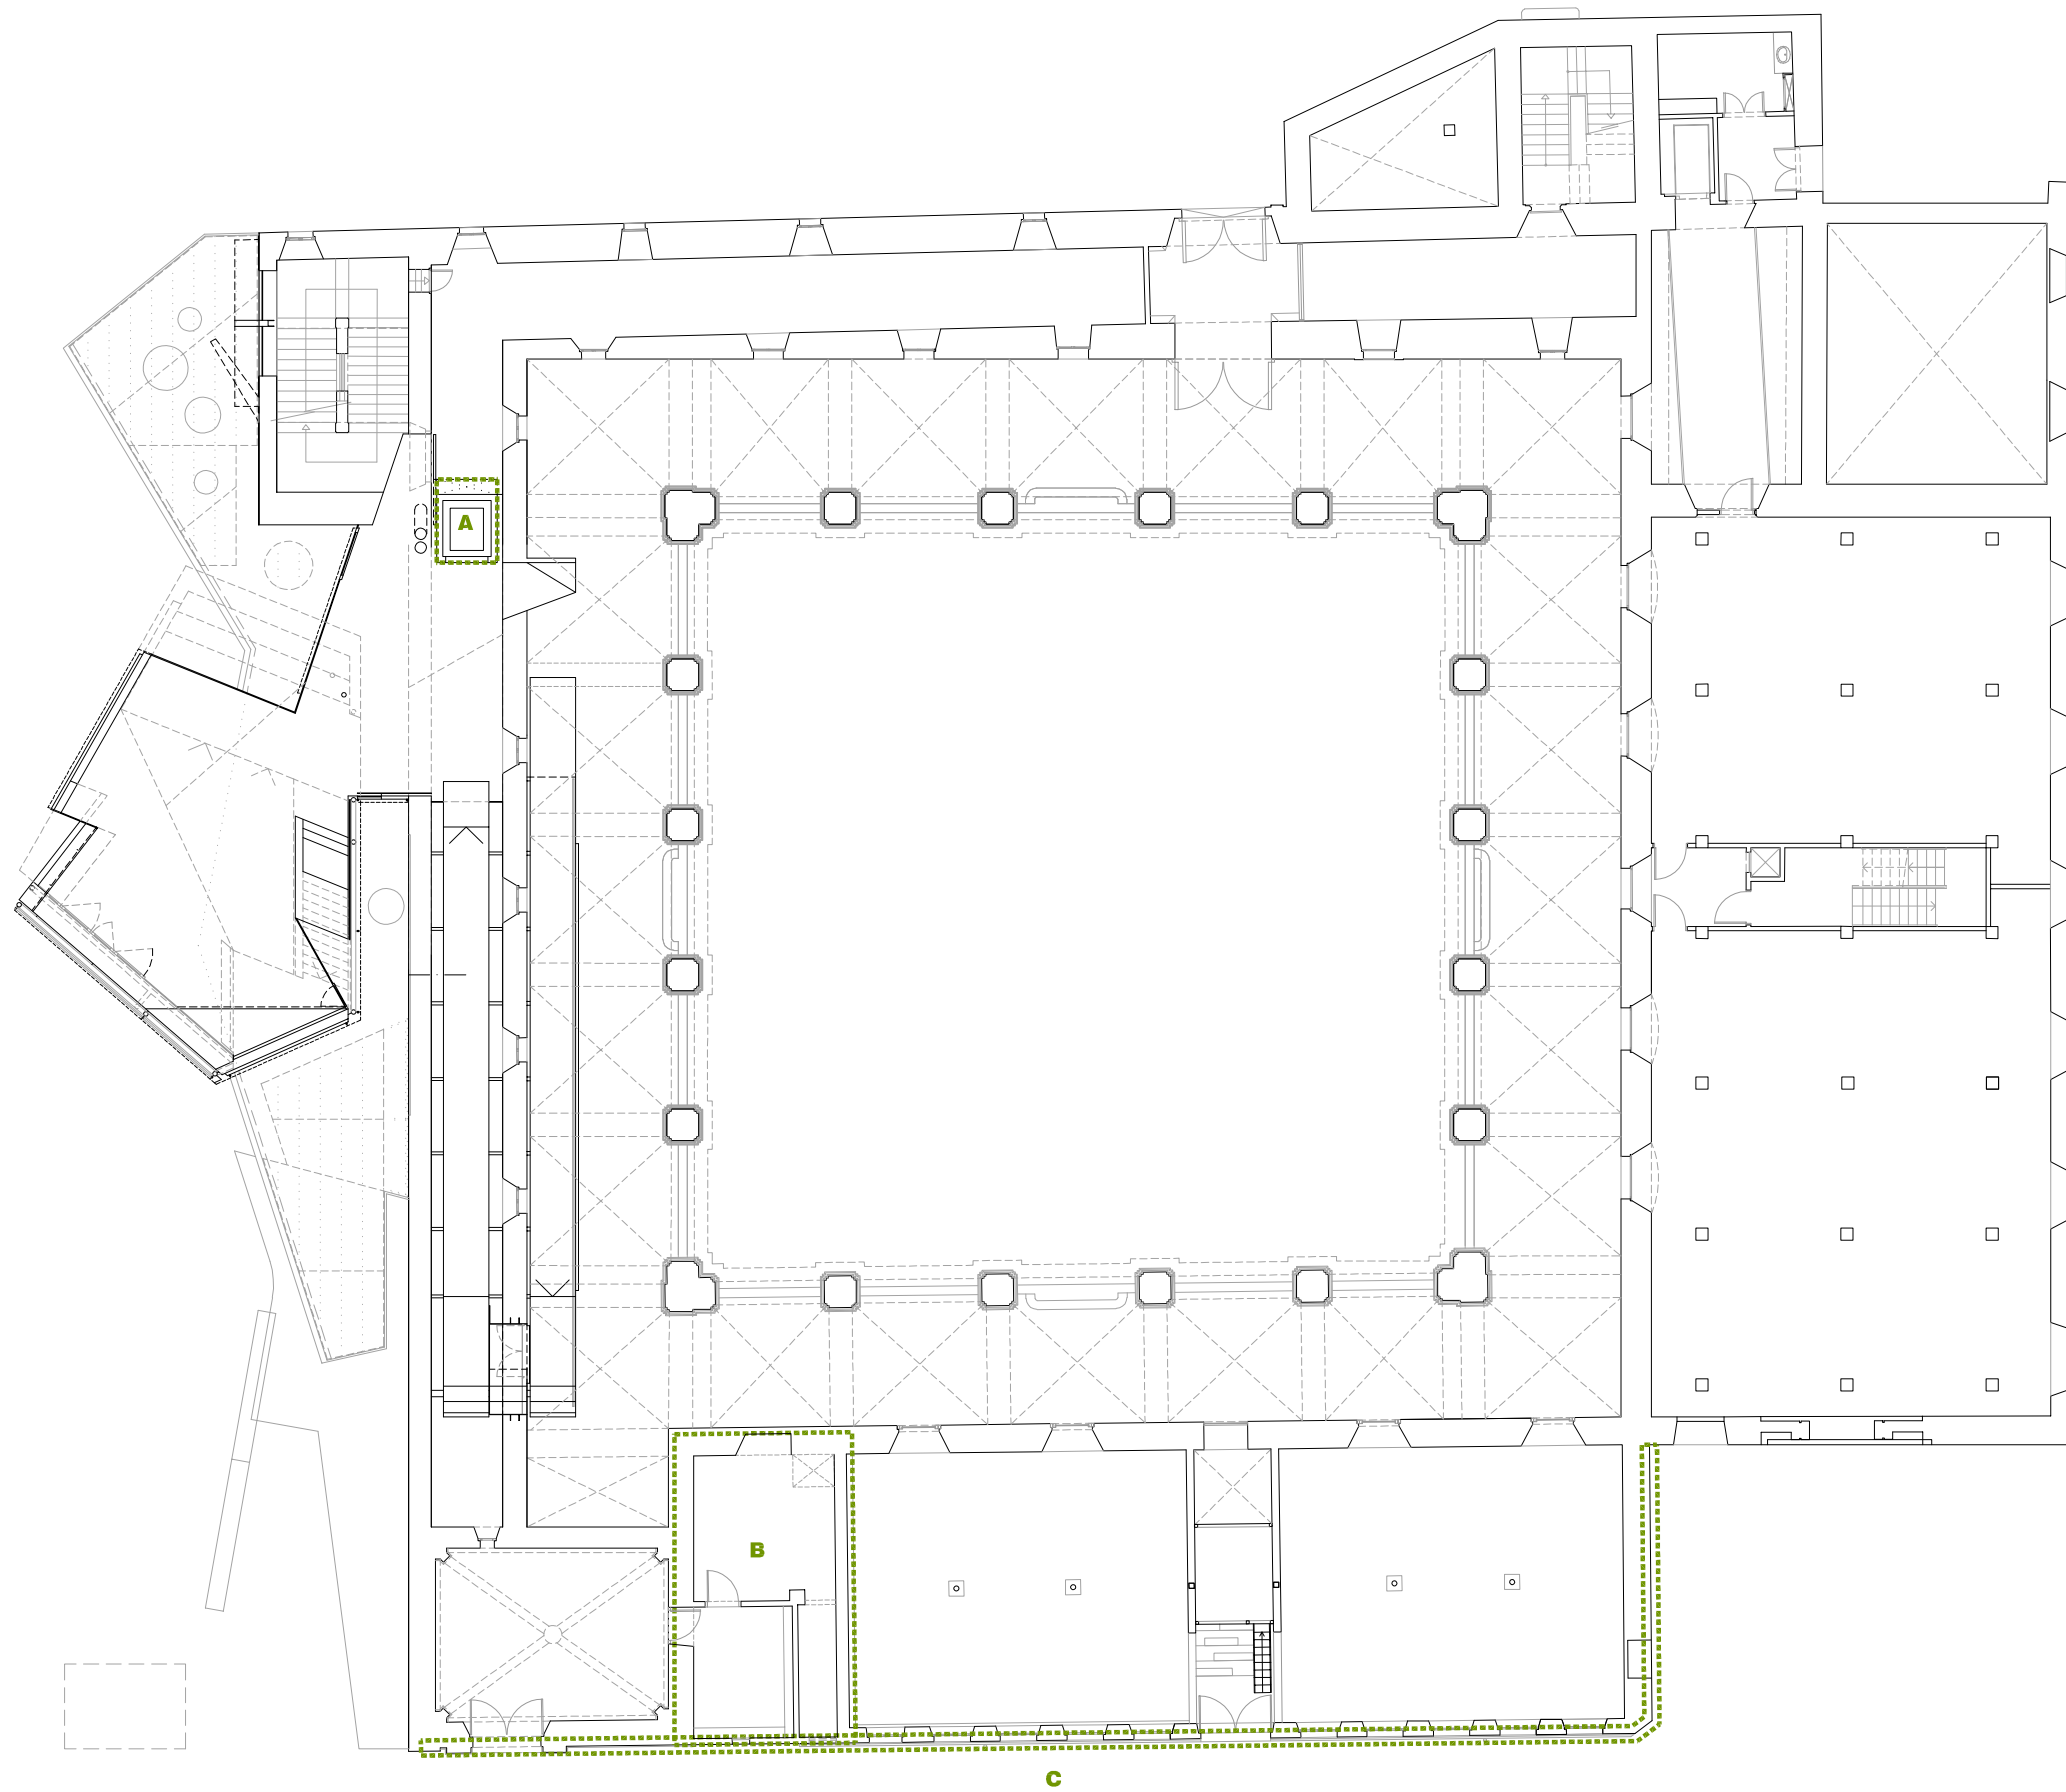

FAÇANES EXTERIORS ALA SUD **C**
NUCLI COMUNICACIONS MUNTACÀRREGUES **B**
CLAUSTR **A**
ÀMBITS ACTUACIÓ

5
2.5
0
1/250


L'ARQUITECTE MUNICIPAL

DAVID CLOSES I NÚÑEZ

OCTUBRE DEL 2020

FULL DE

A02

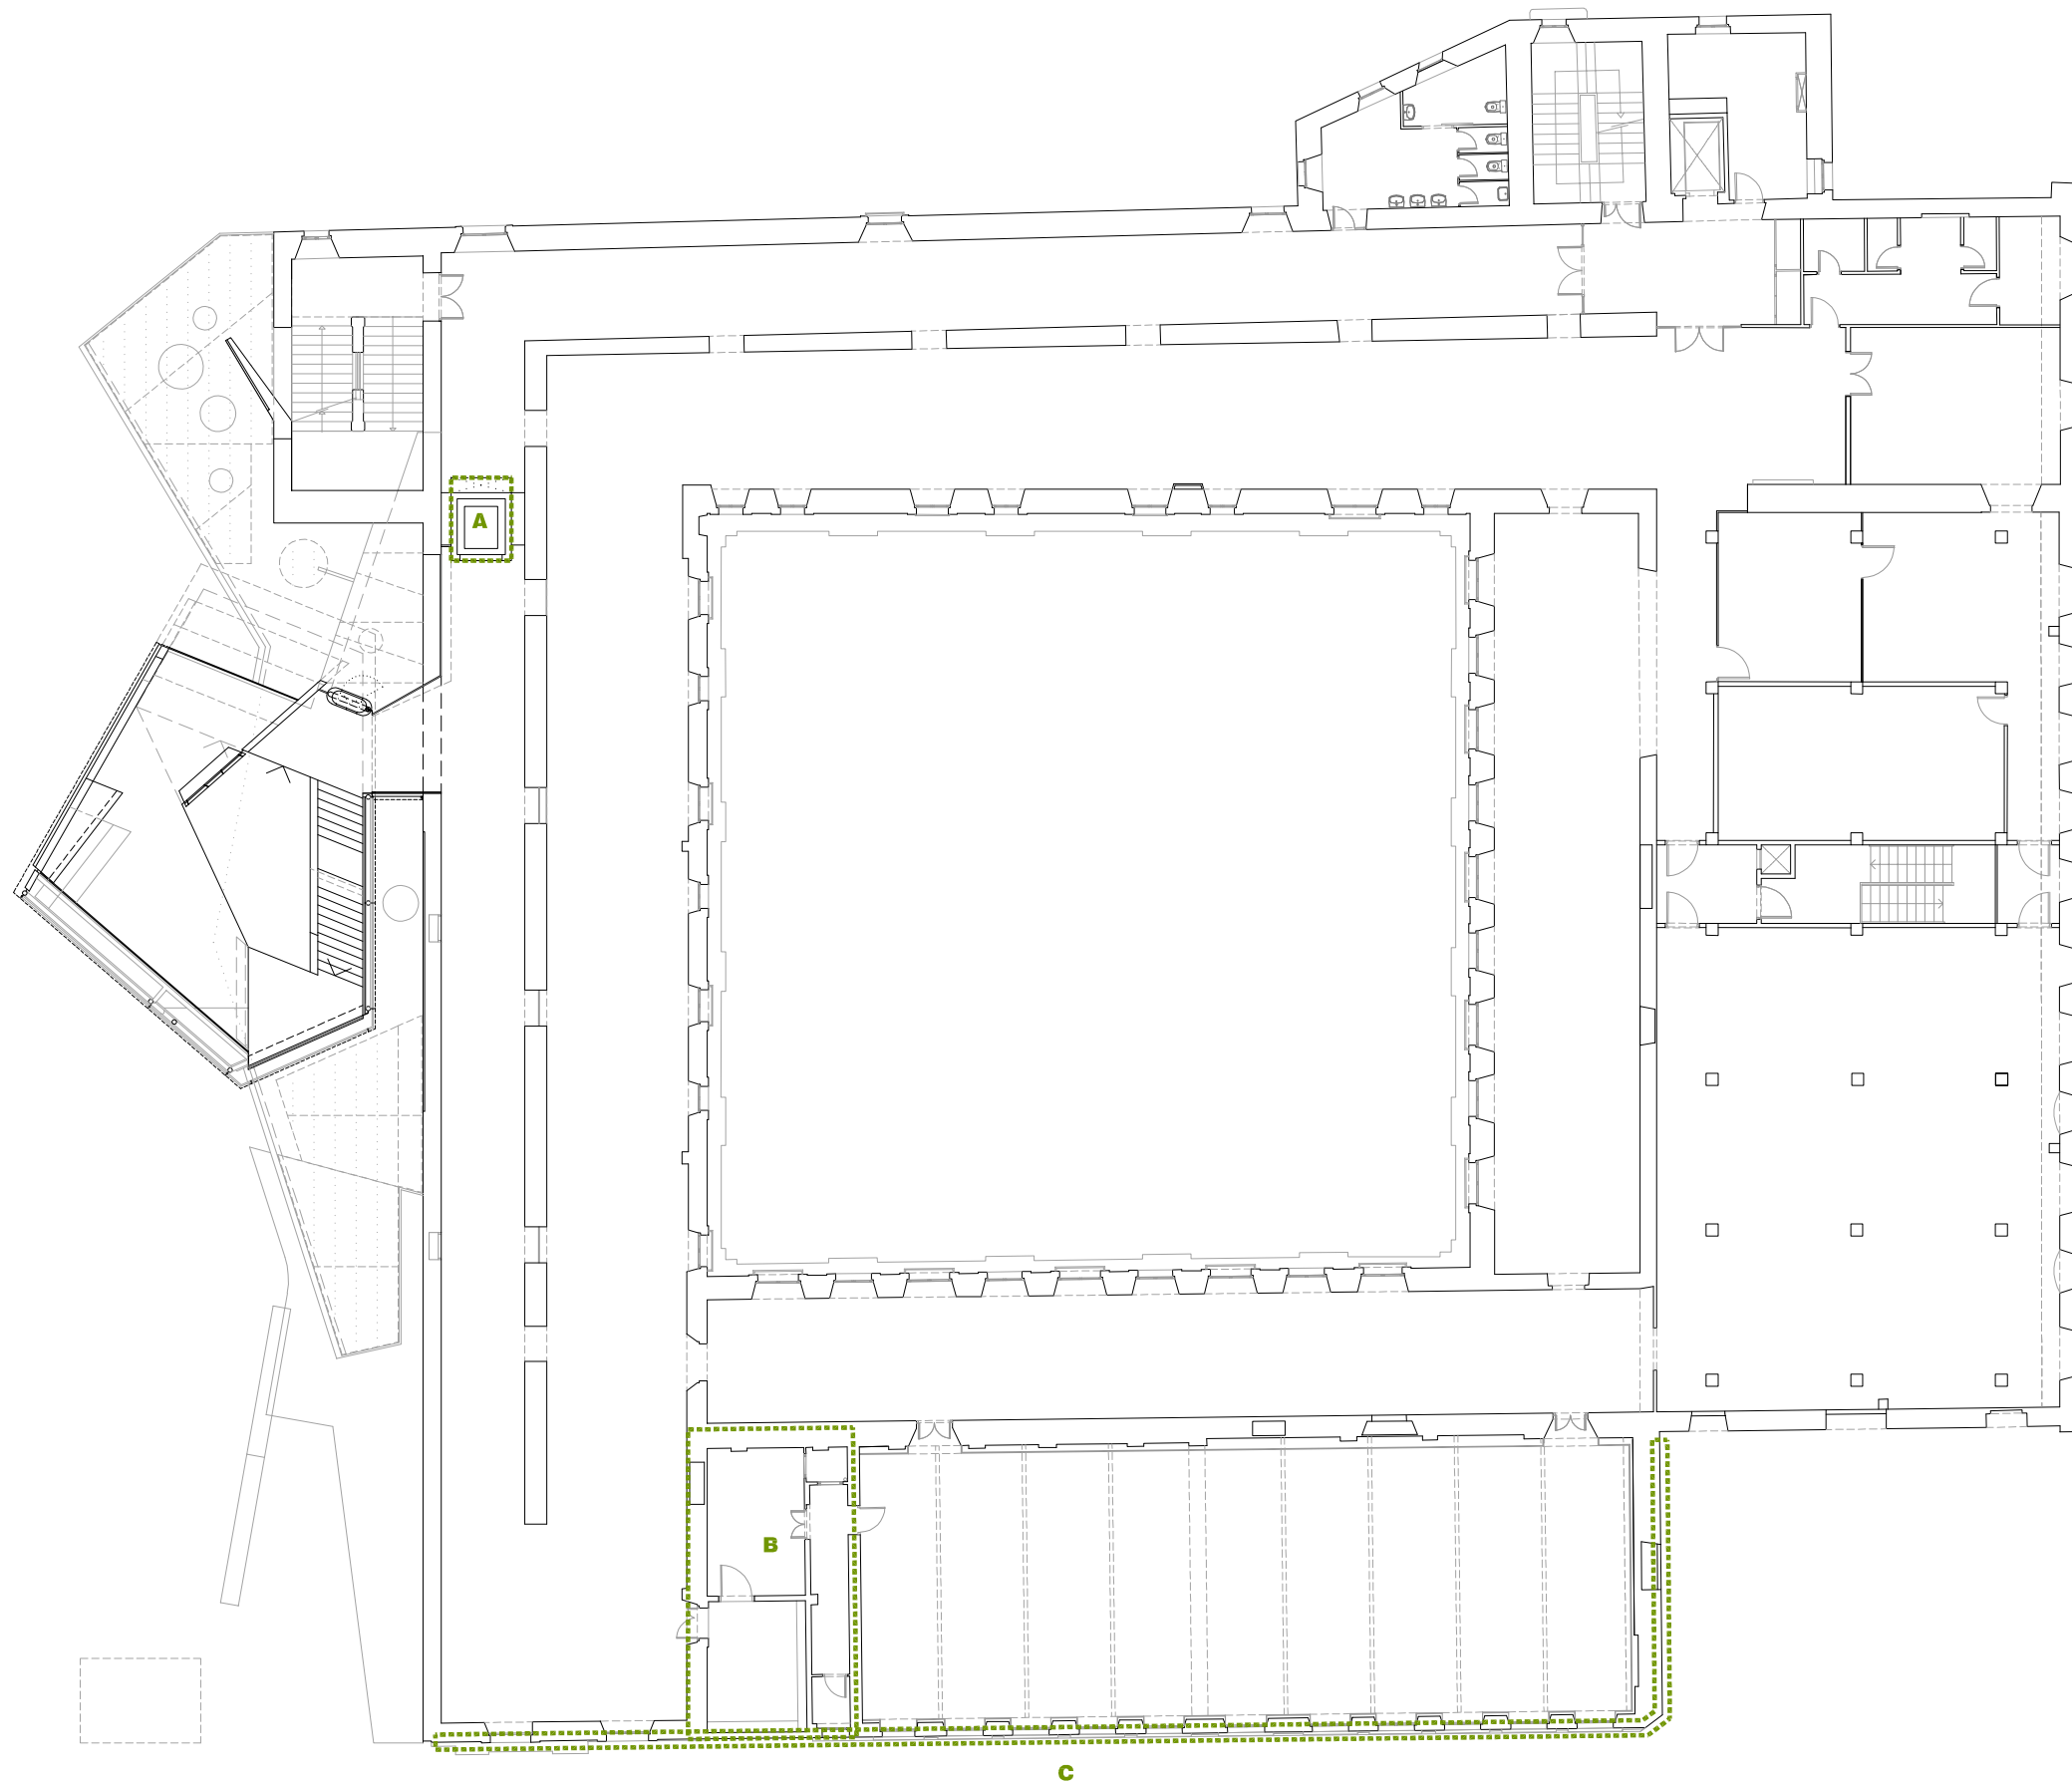

FAÇANES EXTERIORS ALA SUD **C**
NUCLI COMUNICACIONS MUNTACÀRREGUES **B**
CLAUSTRE **A**
ÀMBITS ACTUACIÓ

5
2.5
0
1/250


L'ARQUITECTE MUNICIPAL

DAVID CLOSÉS I NUÑEZ

OCTUBRE DEL 2020

FULL DE

A03

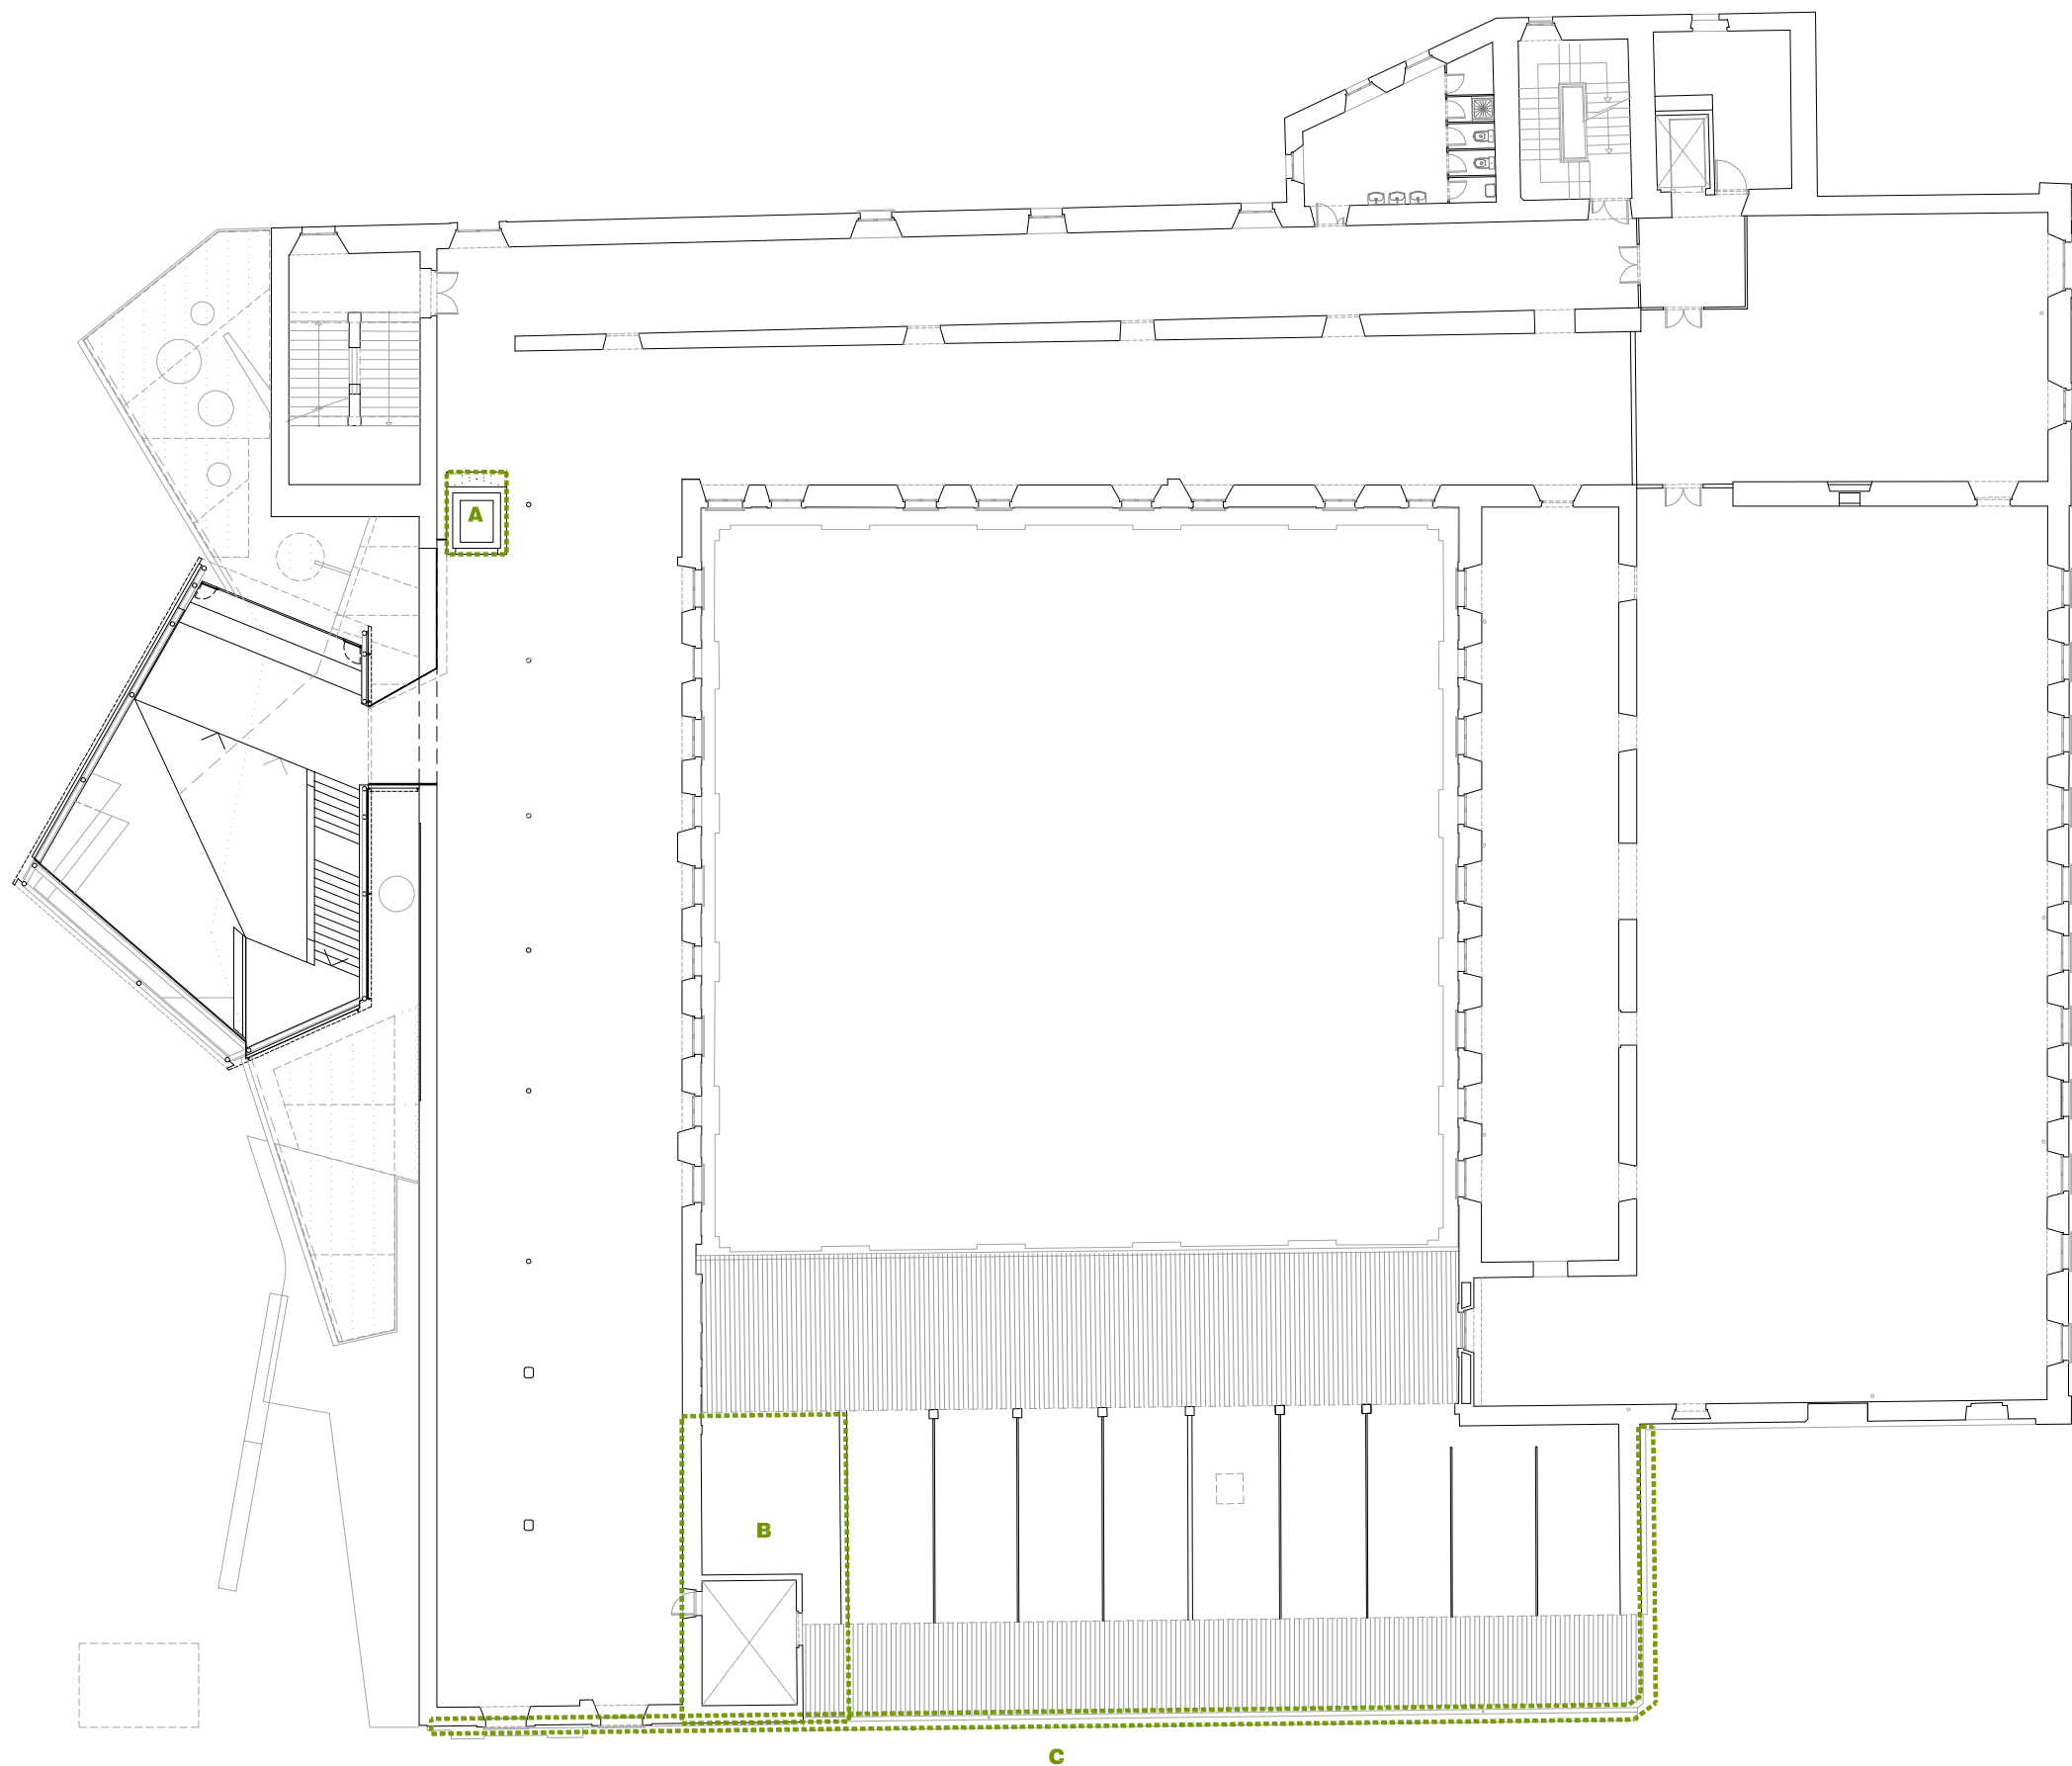

FAÇANES EXTERIORS ALA SUD **C**
NUCLI COMUNICACIONS MUNTACÀRREGUES **B**
CLAUSTRE **A**
ÀMBITS ACTUACIÓ

5
2.5
0
1/250


L'ARQUITECTE MUNICIPAL

DAVID CLOSÉS I NÚÑEZ

OCTUBRE DEL 2020

FULL DE

A04

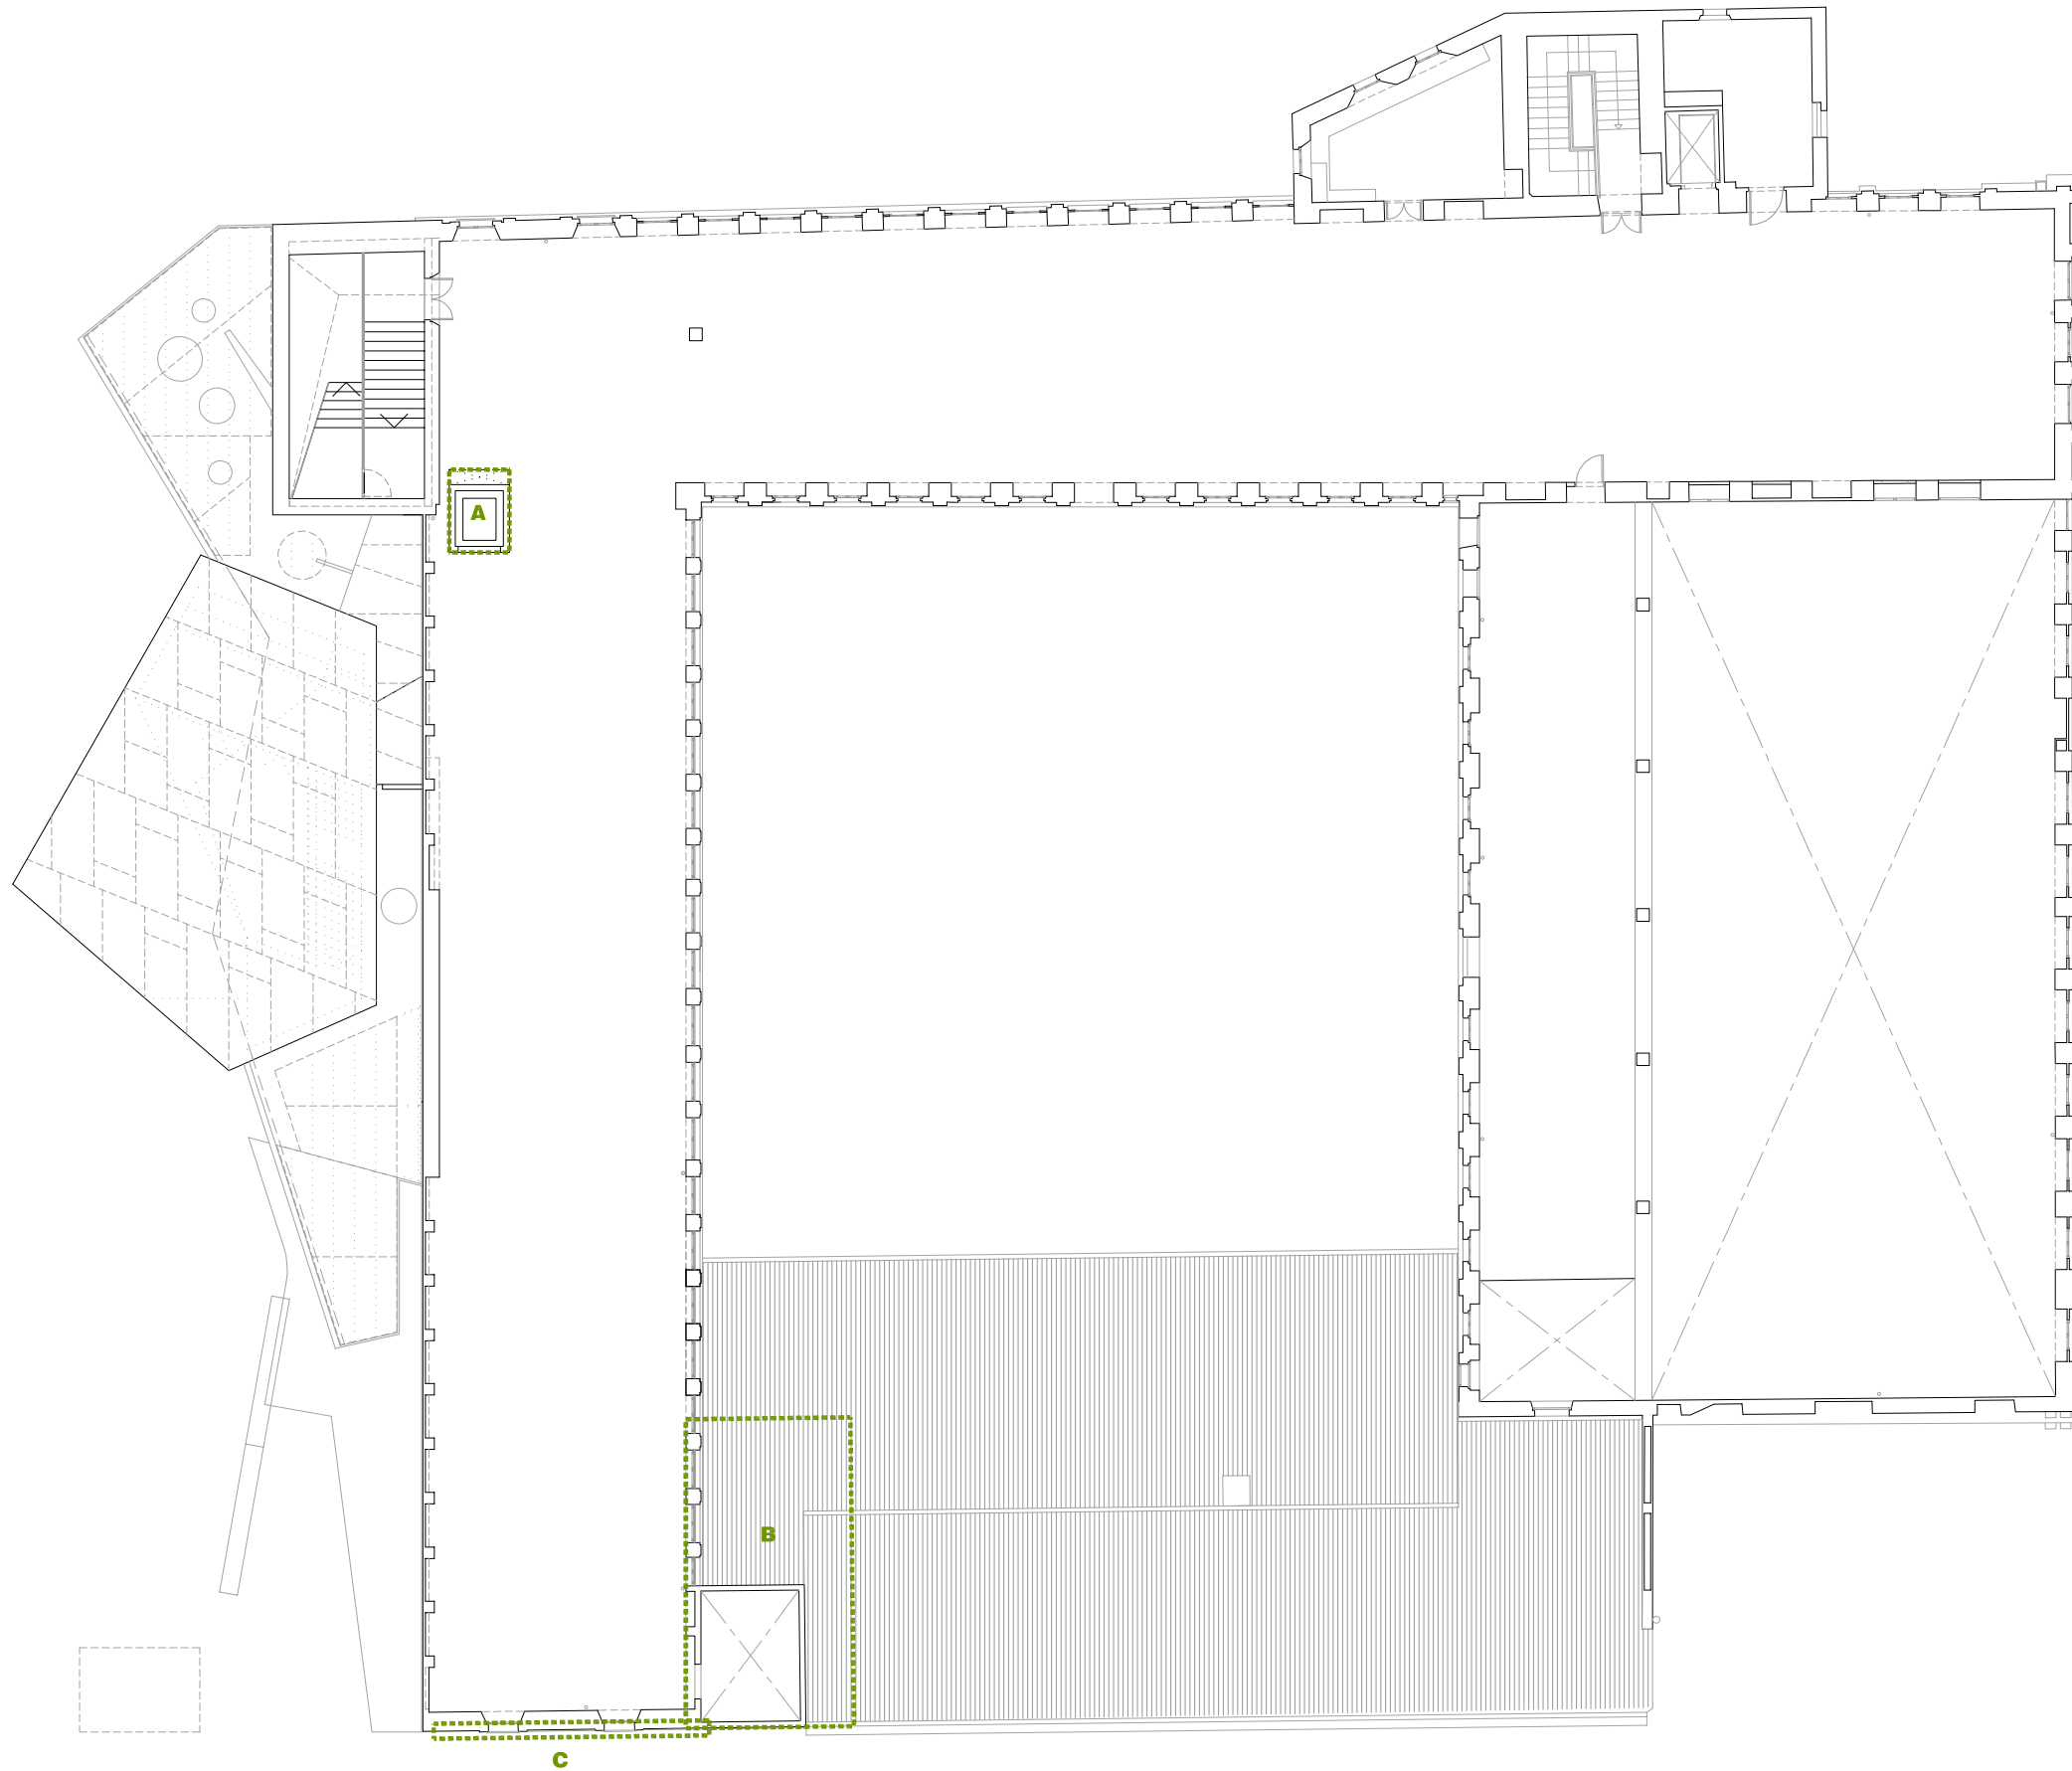

FAÇANES EXTERIORS ALA SUD **C**
NUCLI COMUNICACIONS MUNTACÀRREGUES **B**
CLAUSTRE **A**
ÀMBITS ACTUACIÓ

5
2.5
0
1/250


L'ARQUITECTE MUNICIPAL

DAVID CLOSÉS I INÚÑEZ

OCTUBRE DEL 2020

FULL DE

A05

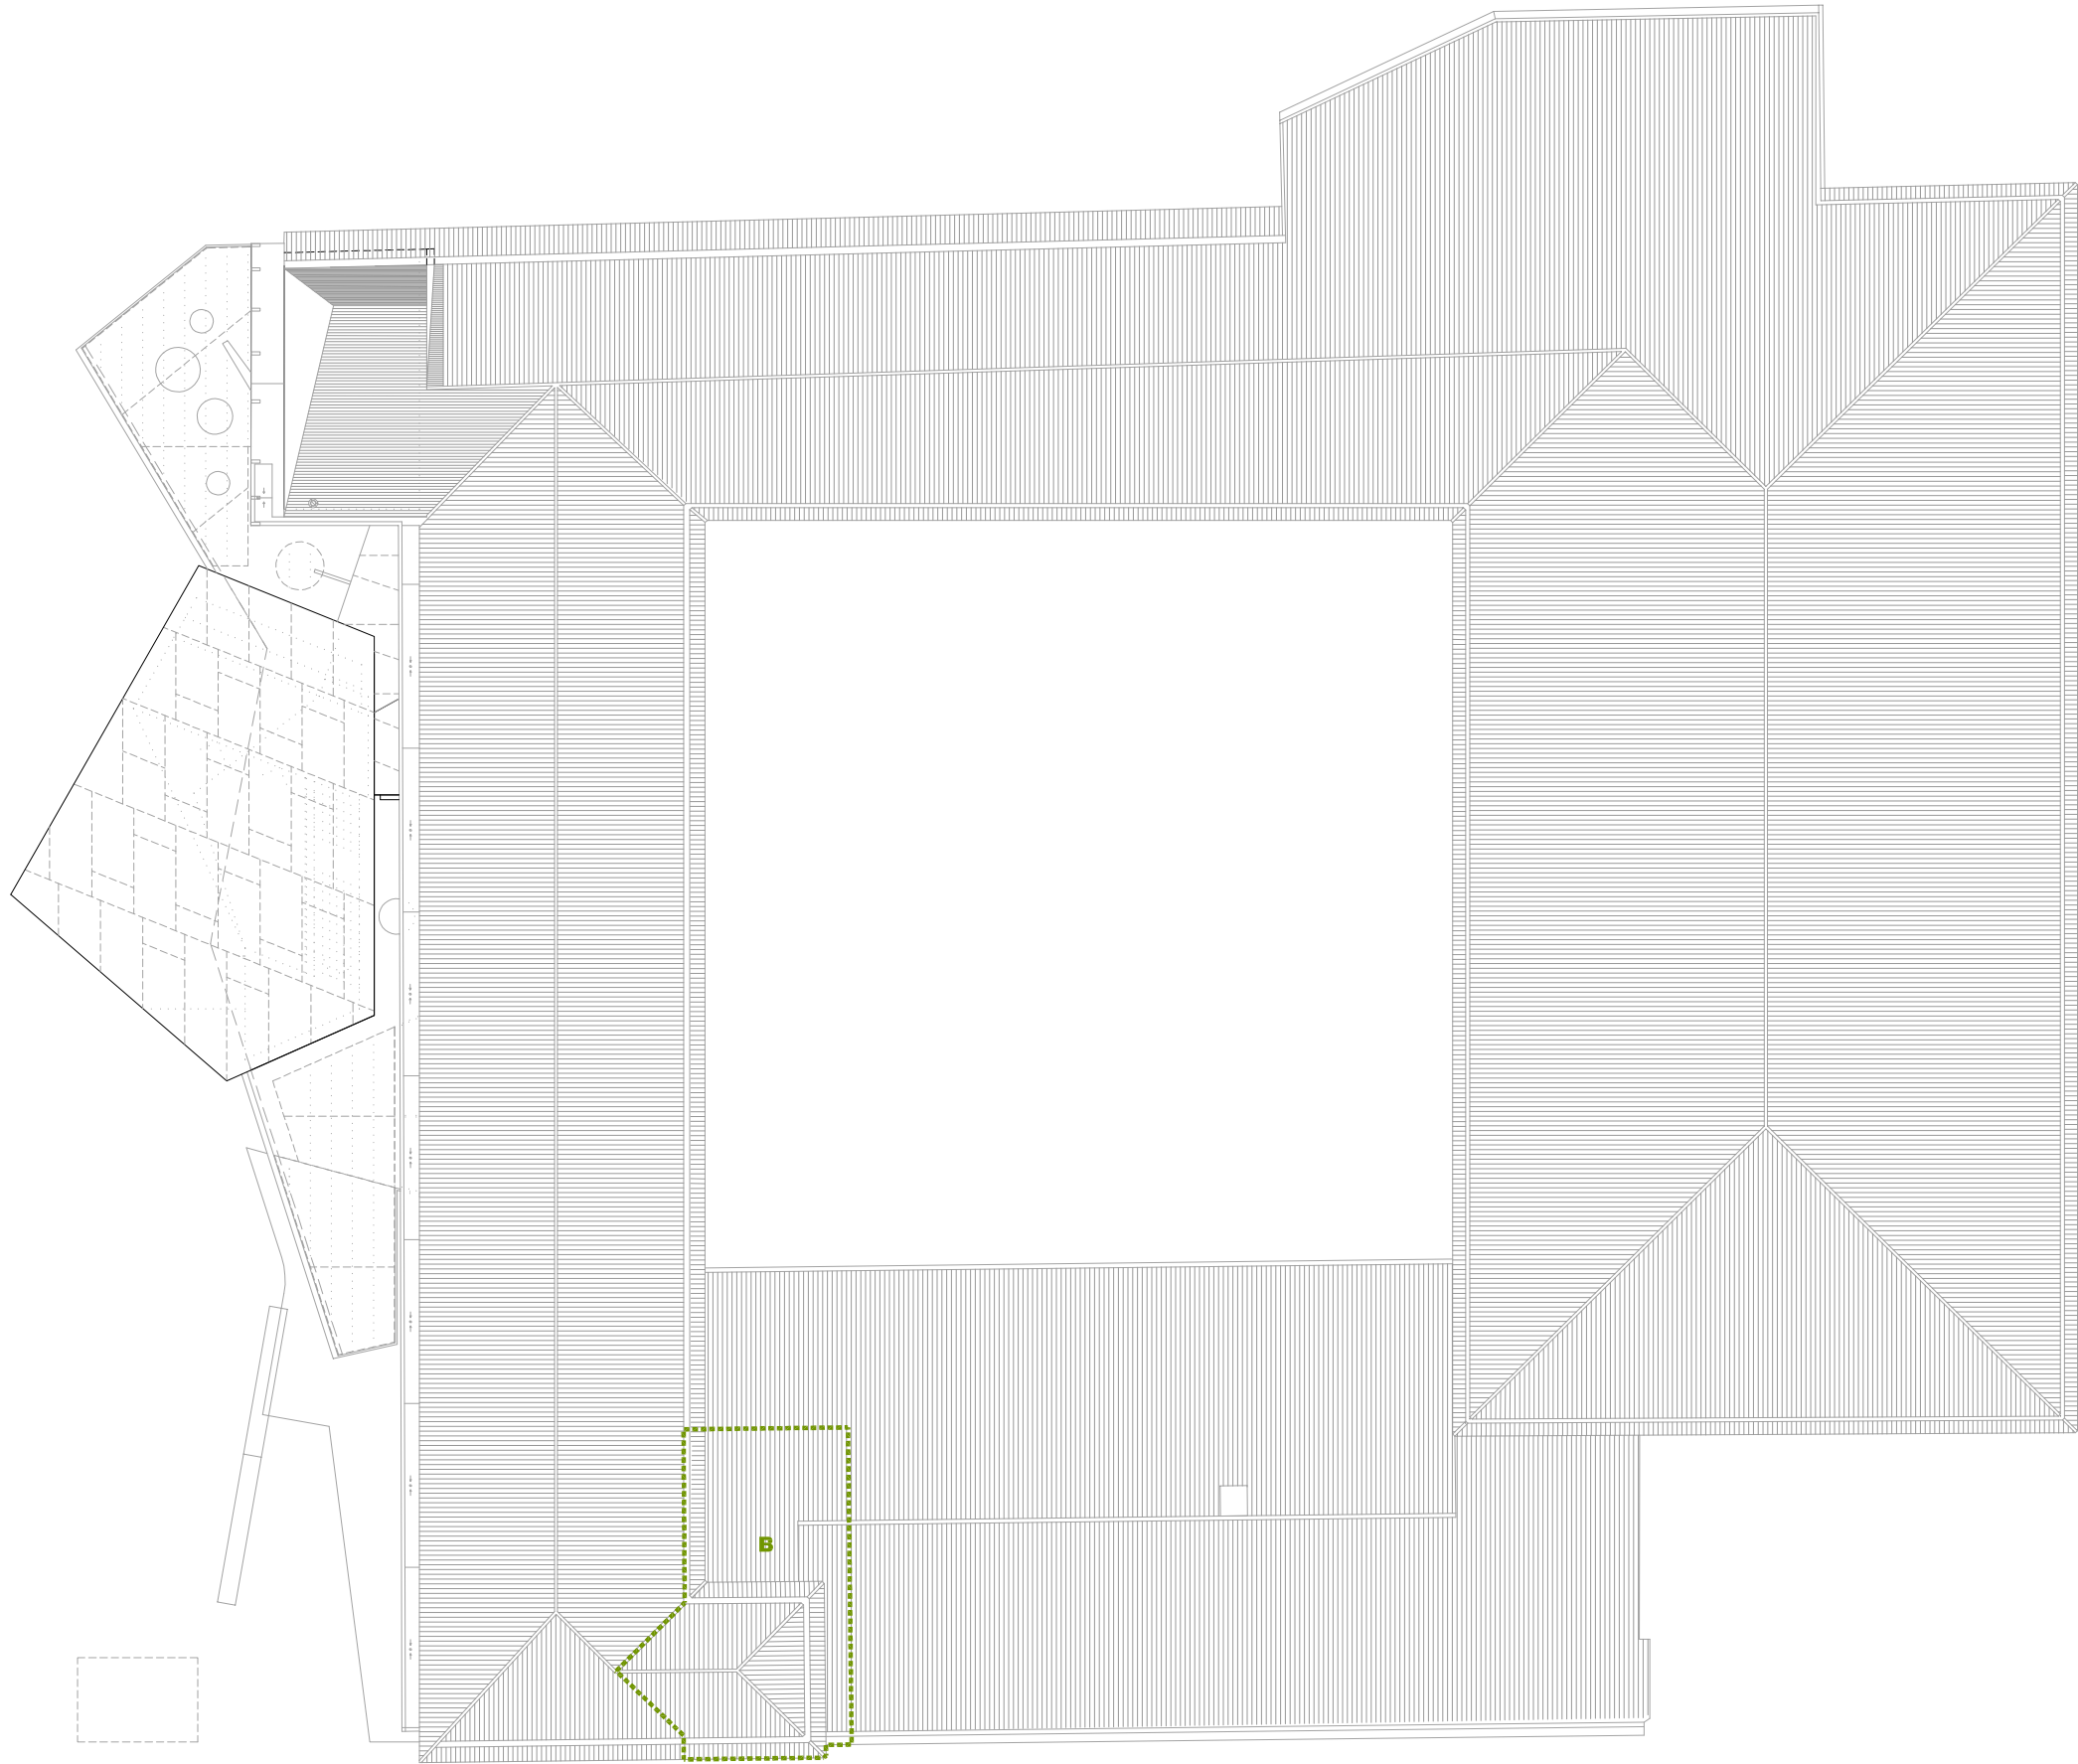

FAÇANES EXTERIORS ALA SUD **C**
NUCLI COMUNICACIONS MUNTACÀRREGUES **B**
CLAUSTRE **A**
ÀMBITS ACTUACIÓ

5
2.5
0
1/250

L'ARQUITECTE MUNICIPAL

DAVID CLOSÉS I NUÑEZ

OCTUBRE DEL 2020

FULL DE

A06