




X20 X17 X16 X15 X14 X13 X12 X11 X10 X9 X8 X7 X6 X5 X4 X3 X2 X1


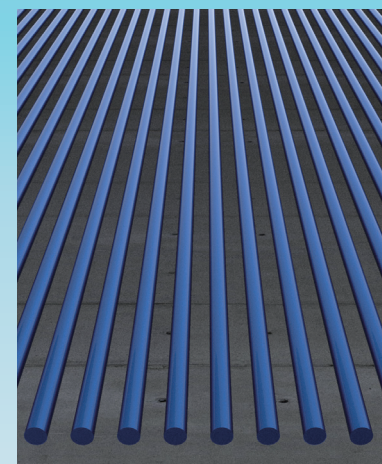


Detall de doble pell, Panell de formigó + tubs circulars d'alumini de 110mm de diàmetre pintats amb pintura especial per a carrosseria de vehicles.

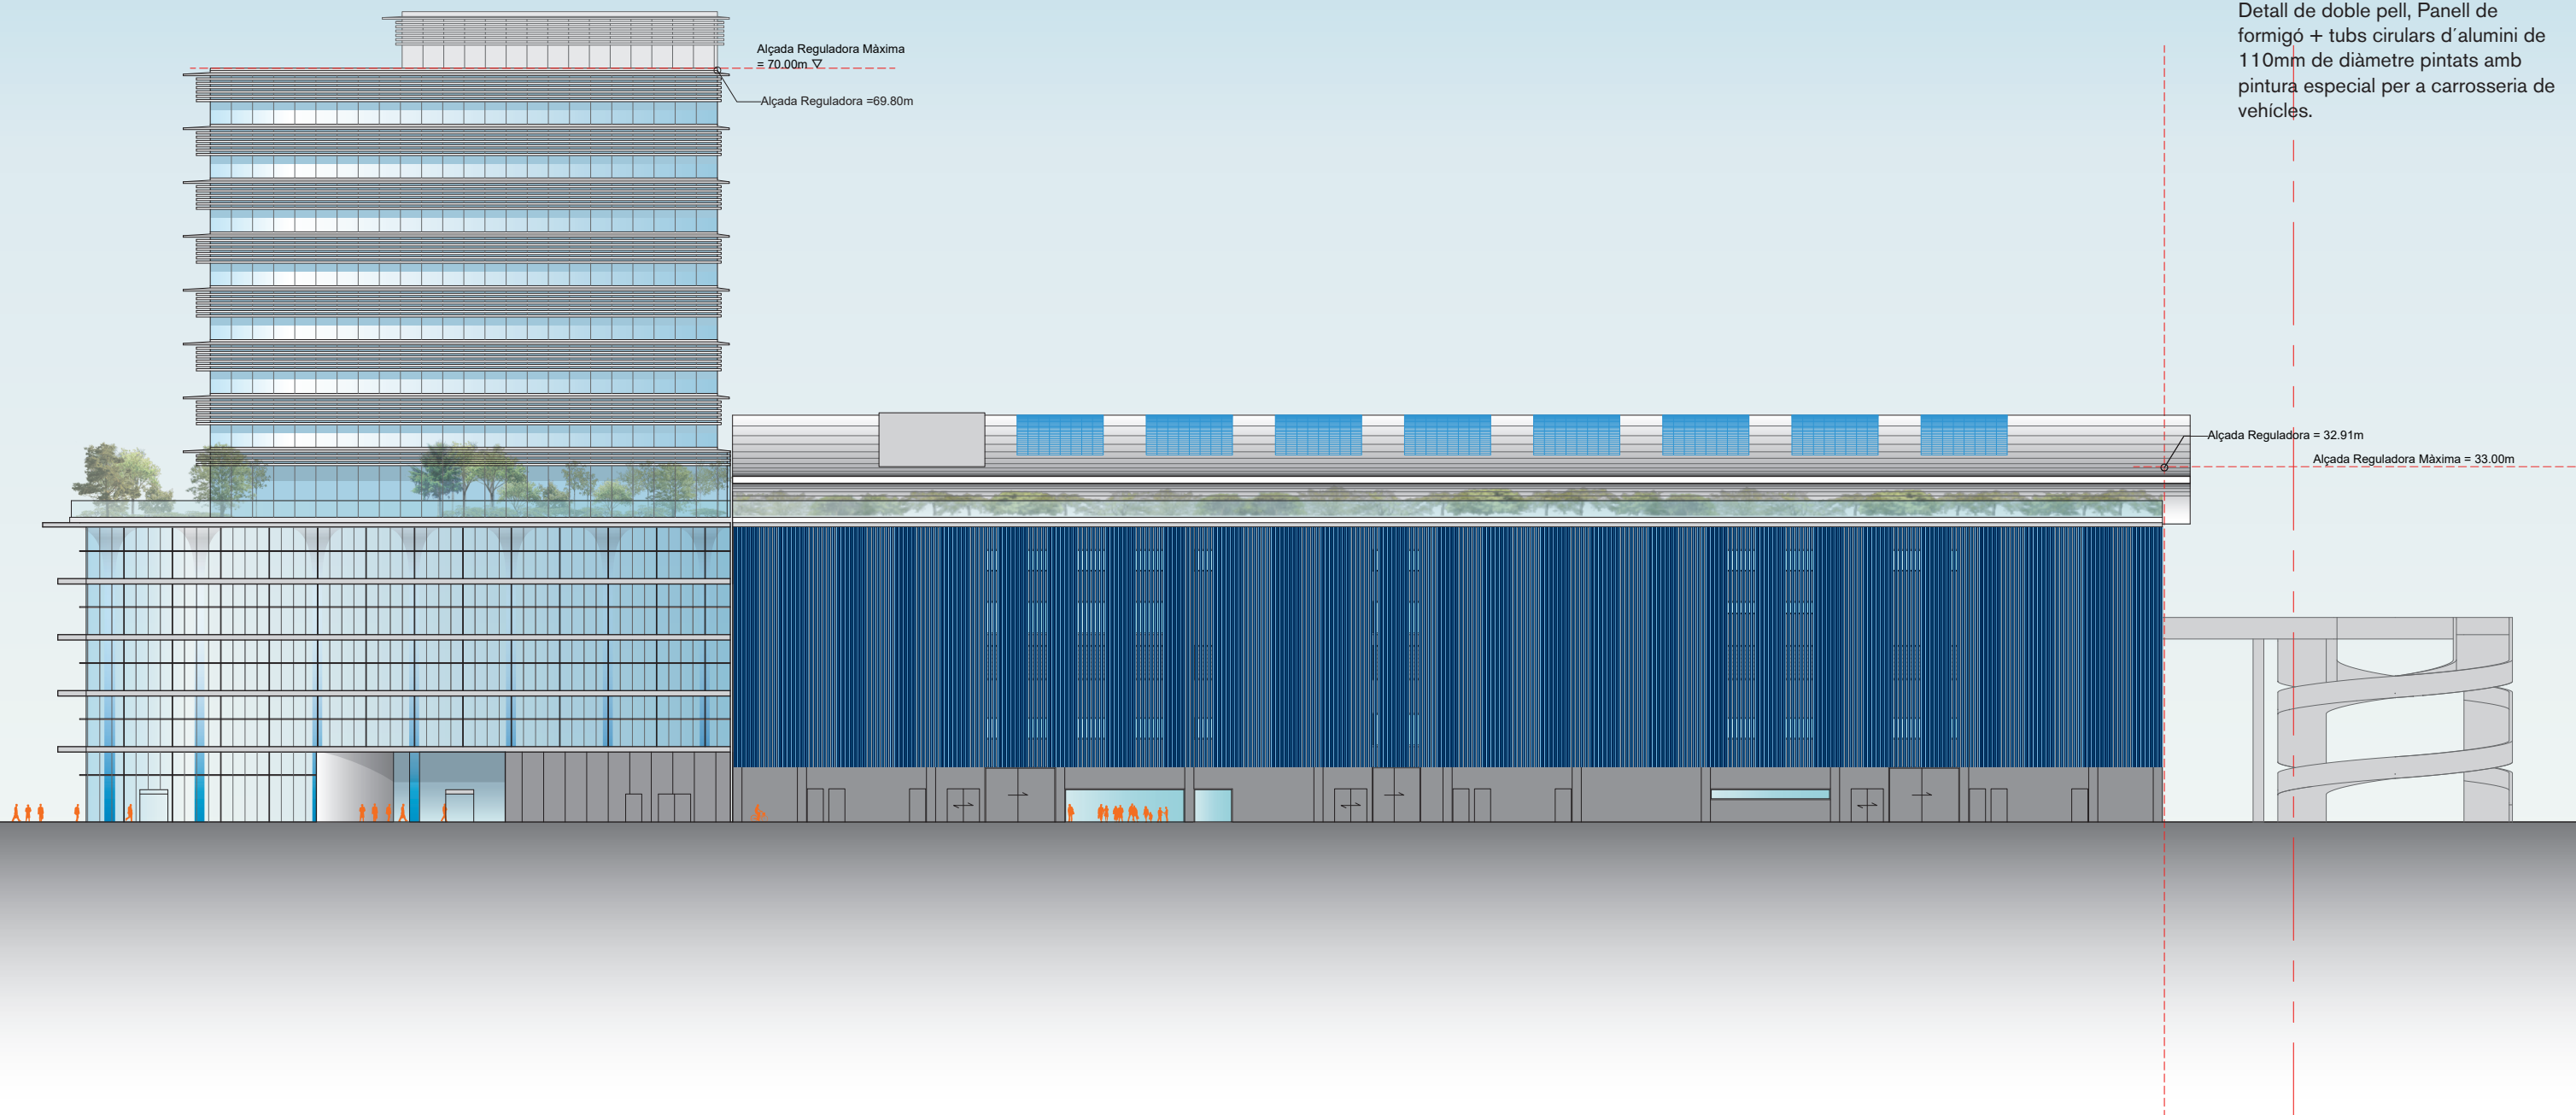

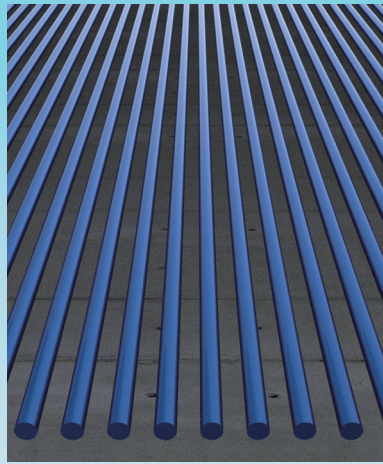

Detall de doble pell, Panell de formigó + tubs circulars d'alumini de 110mm de diàmetre pintats amb pintura especial per a carrosseria de vehicles.

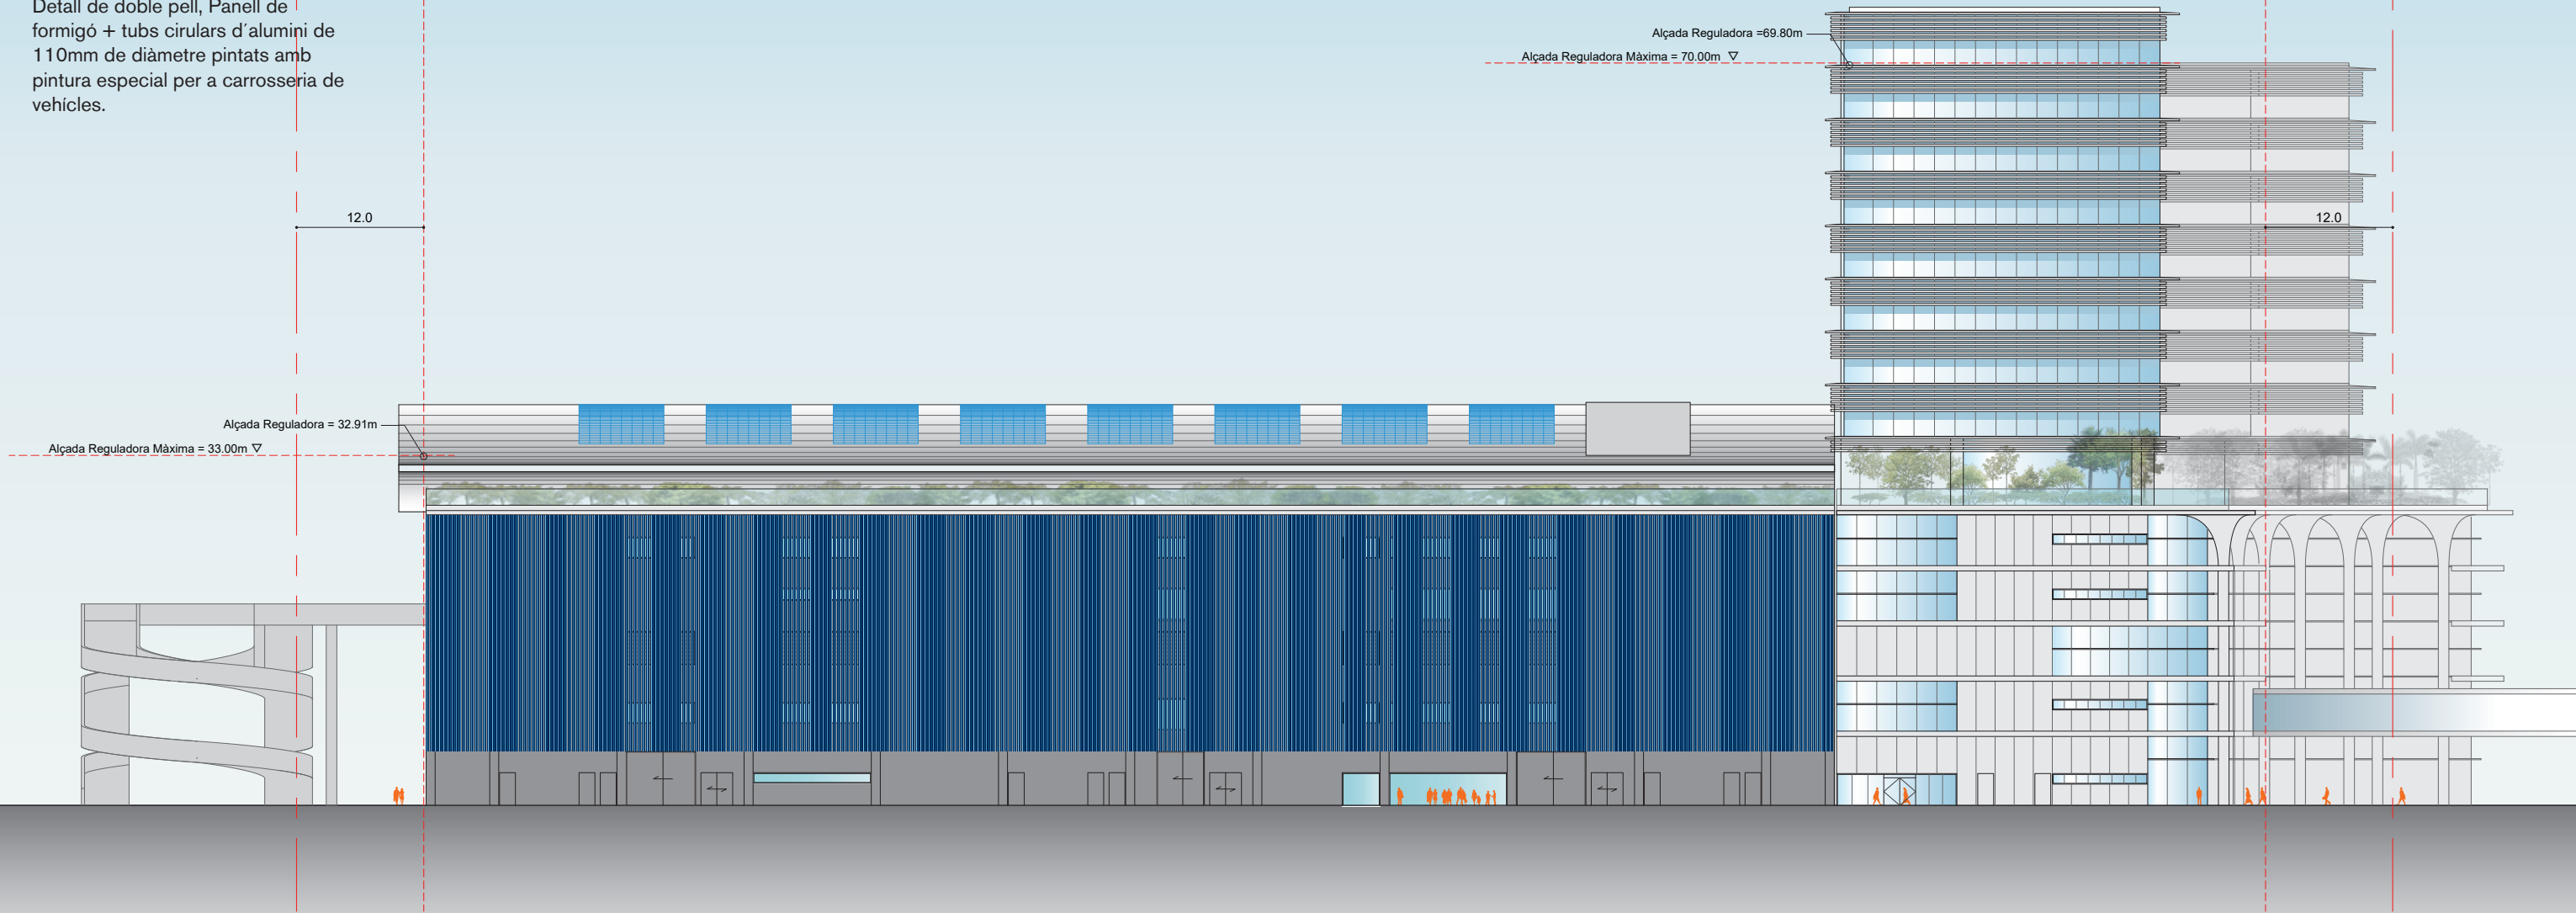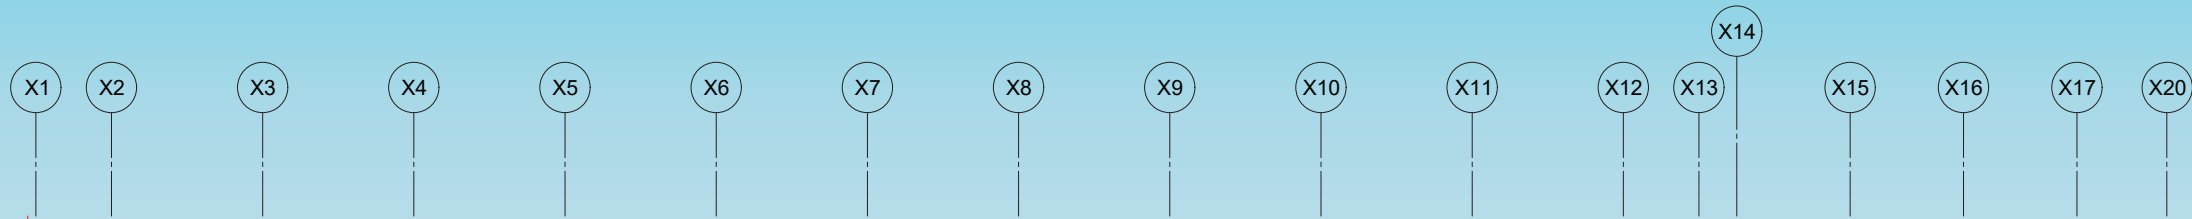

PROMOTOR



REDACCIÓ PROJECTE:

TOYO ITO & ASSOCIATES, ARCHITECTS
1-7-4, Shibuya, Shibuya-ku, Tokyo, 150-0002 JAPAN
Tel : 0081(0)3 3407 2740 Fax : 0081(0)3 3407 2741

TÍTOL DEL PROJECTE:

MODIFICACIÓ DE L'AVANTPROJECTE DEL PROJECTE ARQUITECTÒNIC PER A
L'AMPLIACIÓ DEL RECINTE FIRA DE BARCELONA - GRAN VIA

SIGNATURES:

TOYO ITO

NOM DE PLÀNOL:

ALÇATS_GENERALS
SUD

ESCALA:

A1_1/300
A3_1/600

ORIGINALS

GRÀFICA


DATA:

04/09/2020



NUM PLÀNOL:

DG_A.03.03

Y1 Y2 Y3 Y4 Y5 Y6 Y7 Y8 Y9 Y10 Y11 Y12 Y13 Y14 Y15 Y16 Y17 Y18 Y19 Y20

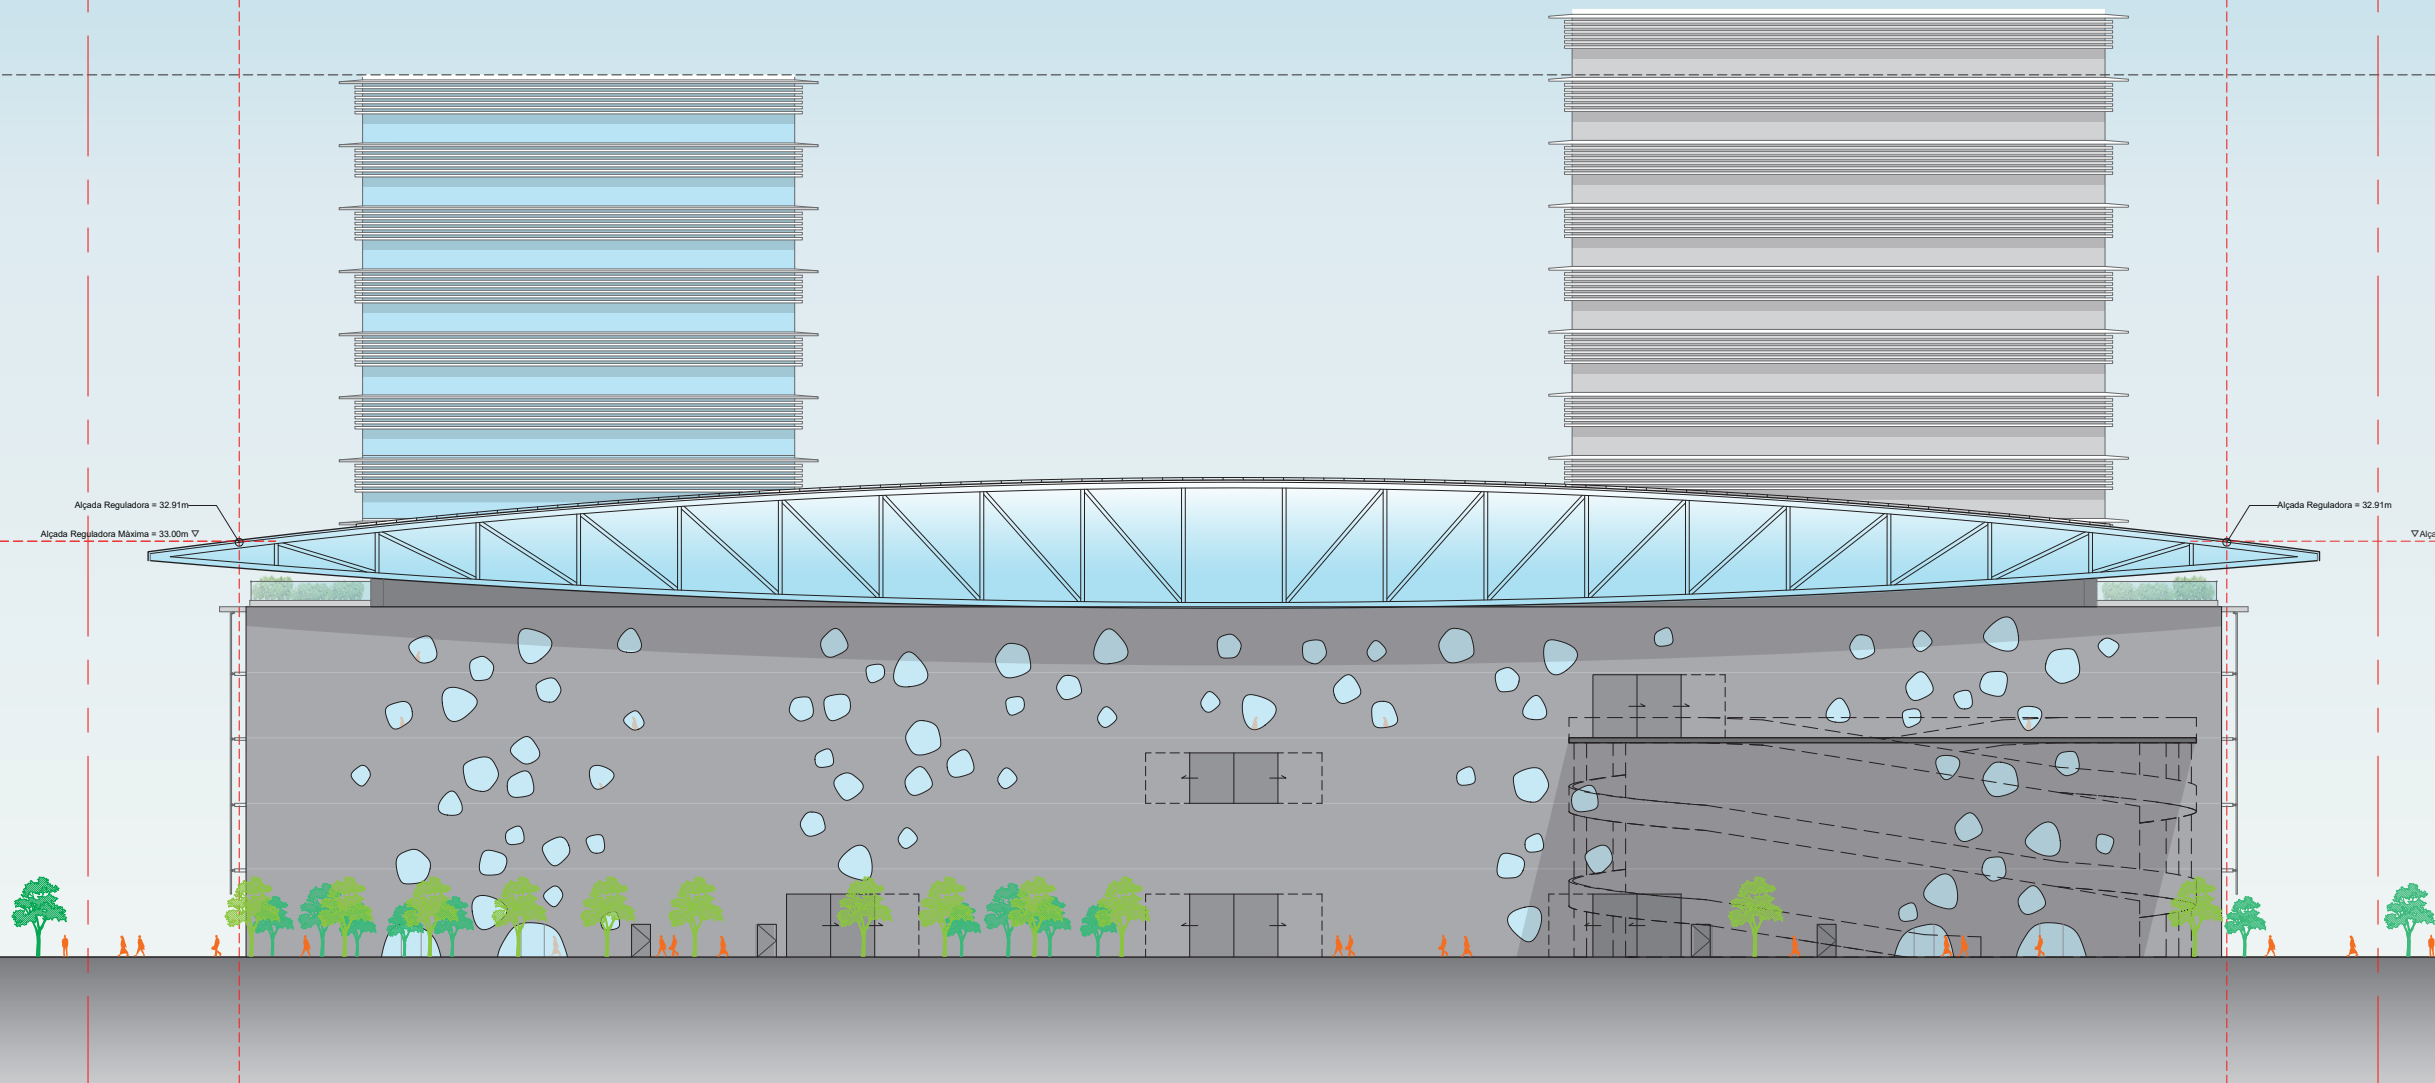



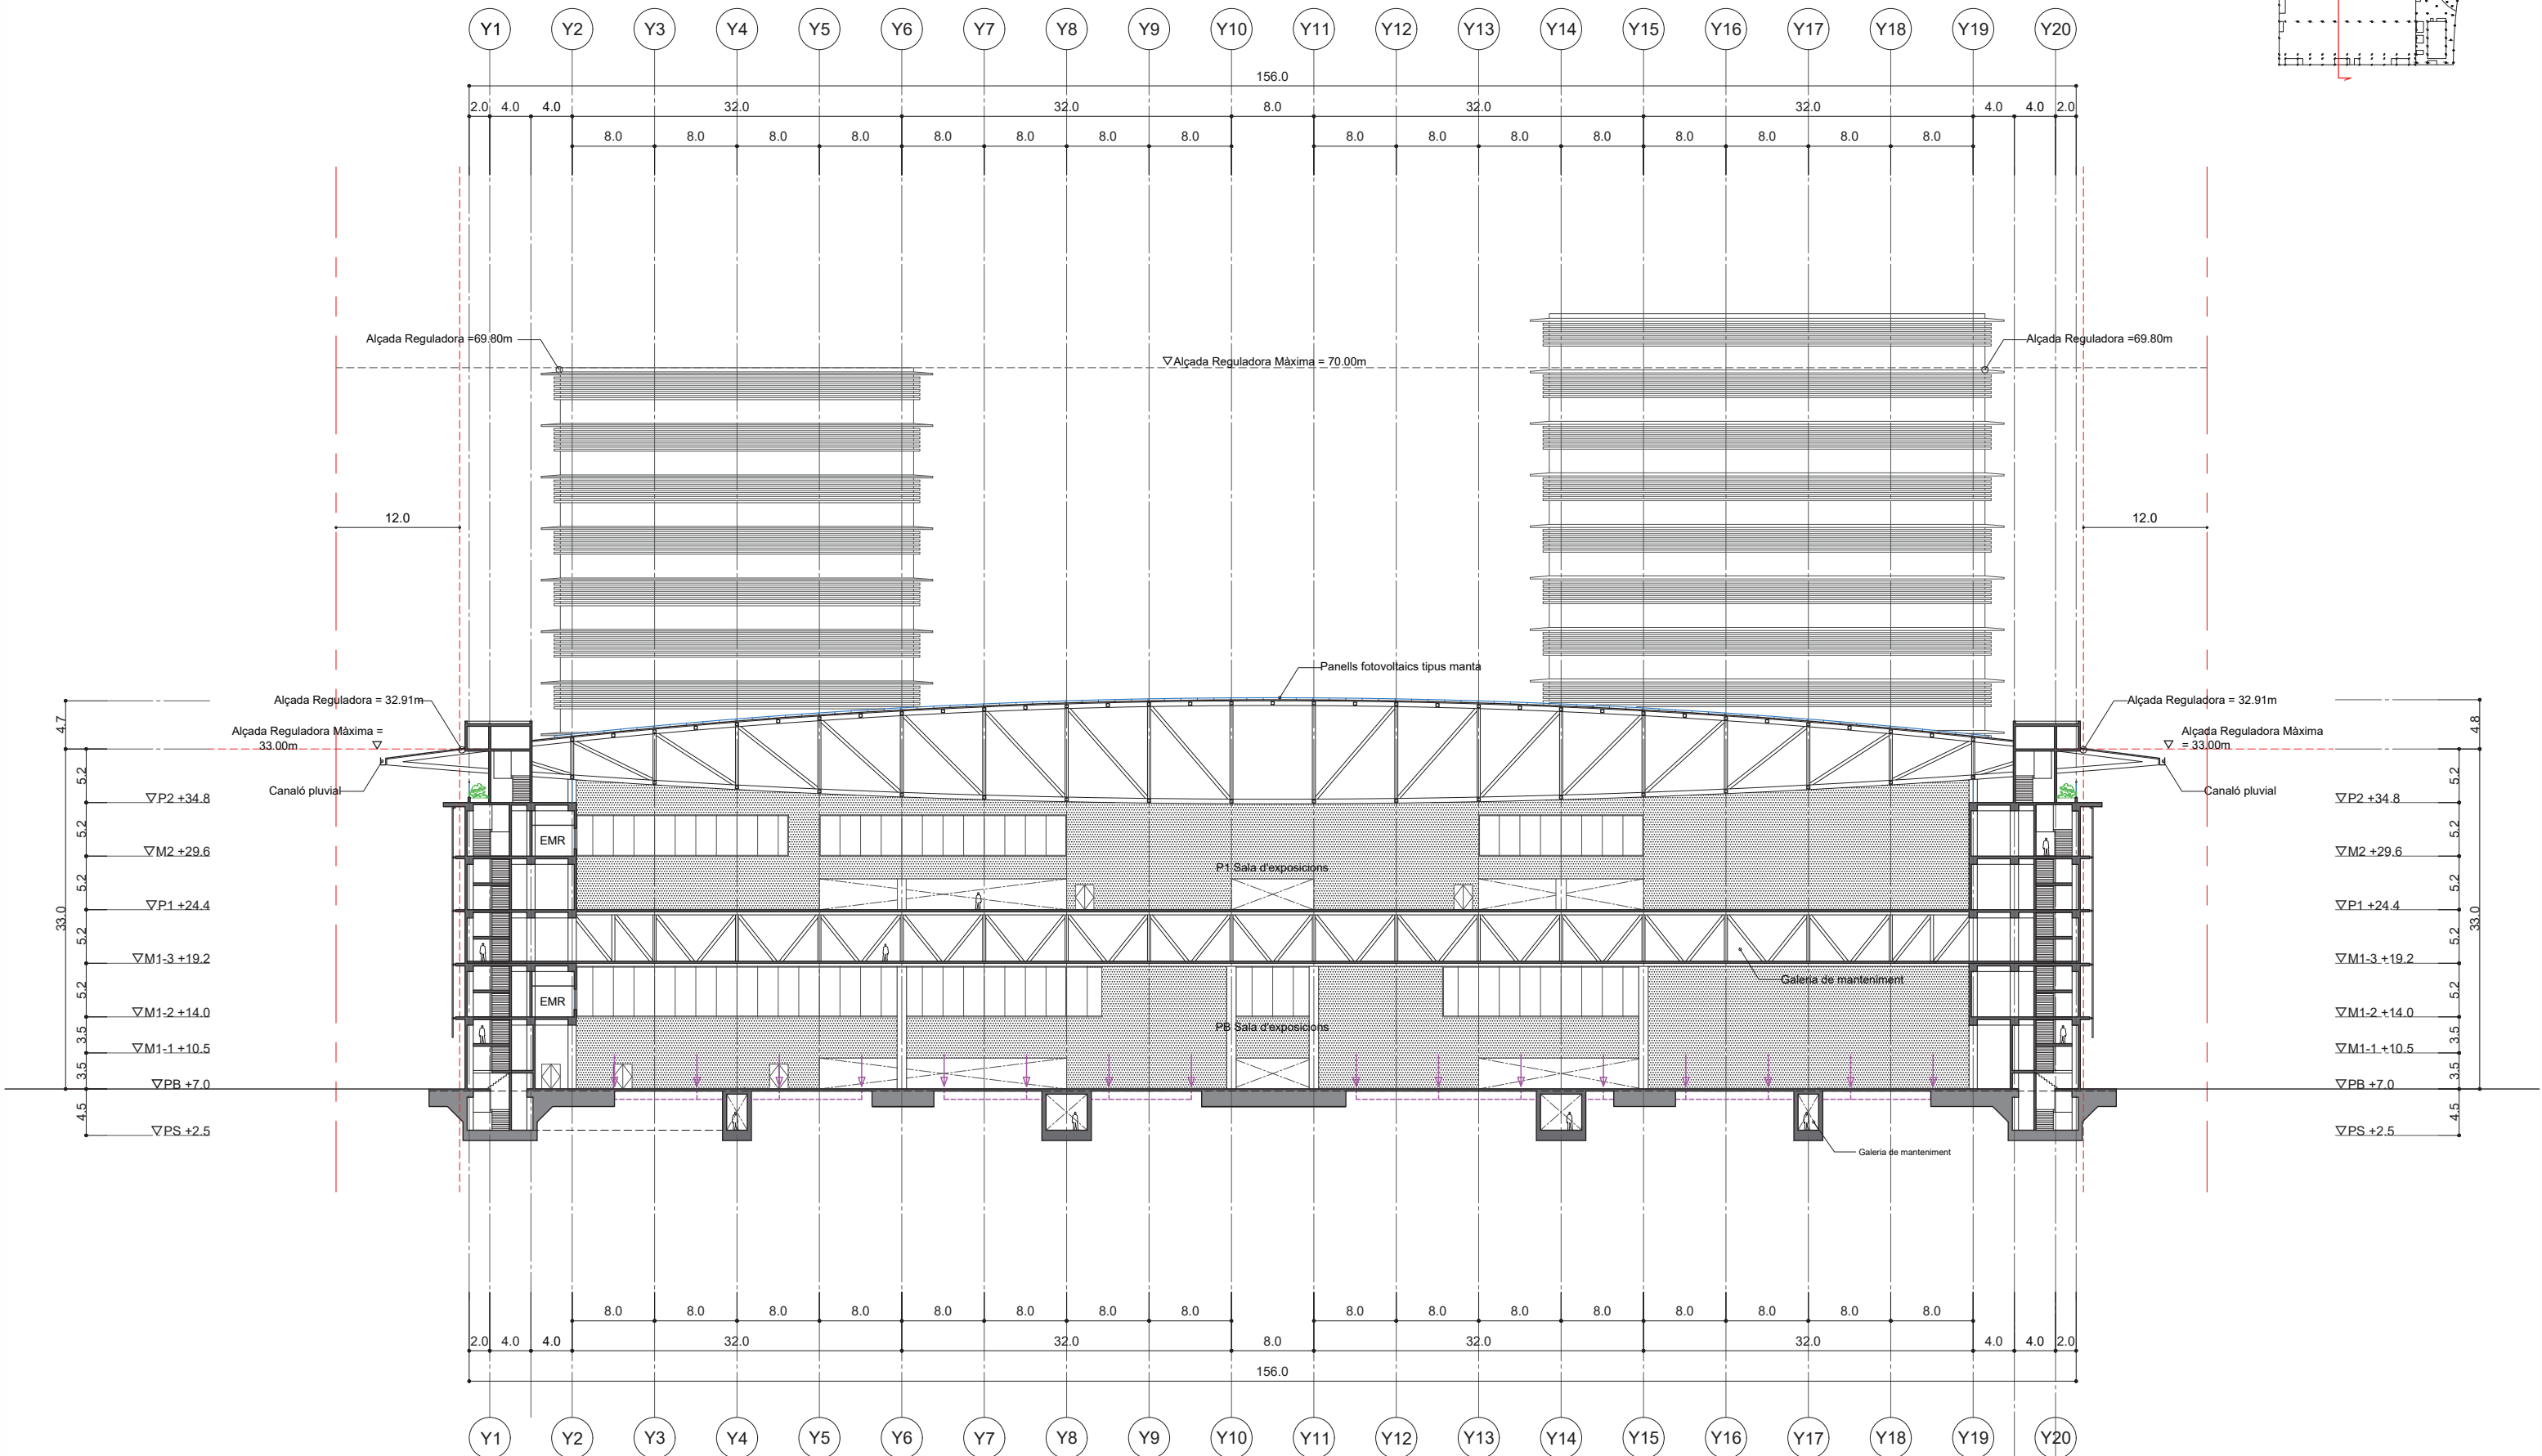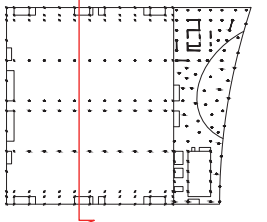

PROMOTOR



REDACCIÓ PROJECTE:

TOYO ITO & ASSOCIATES, ARCHITECTS
1-7-4, Shibuya, Shibuya-ku, Tokyo, 150-0002 JAPAN
Tel : 0081(0)3 3407 2740 Fax : 0081(0)3 3407 2741

TÍTOL DEL PROJECTE:

MODIFICACIÓ DE L'AVANTPROJECTE DEL PROJECTE ARQUITECTÒNIC PER A
L'AMPLIACIÓ DEL RECINTE FIRA DE BARCELONA - GRAN VIA

SIGNATURES:

TOYO ITO

NOM DE PLÀNOL:

SECCIONS_GENERALS
B-B'

ESCALA:

A1_1/300
A3_1/600

ORIGINALS



GRÀFICA

DATA:

04/09/2020

NUM PLÀNOL:

DG_A.04.02

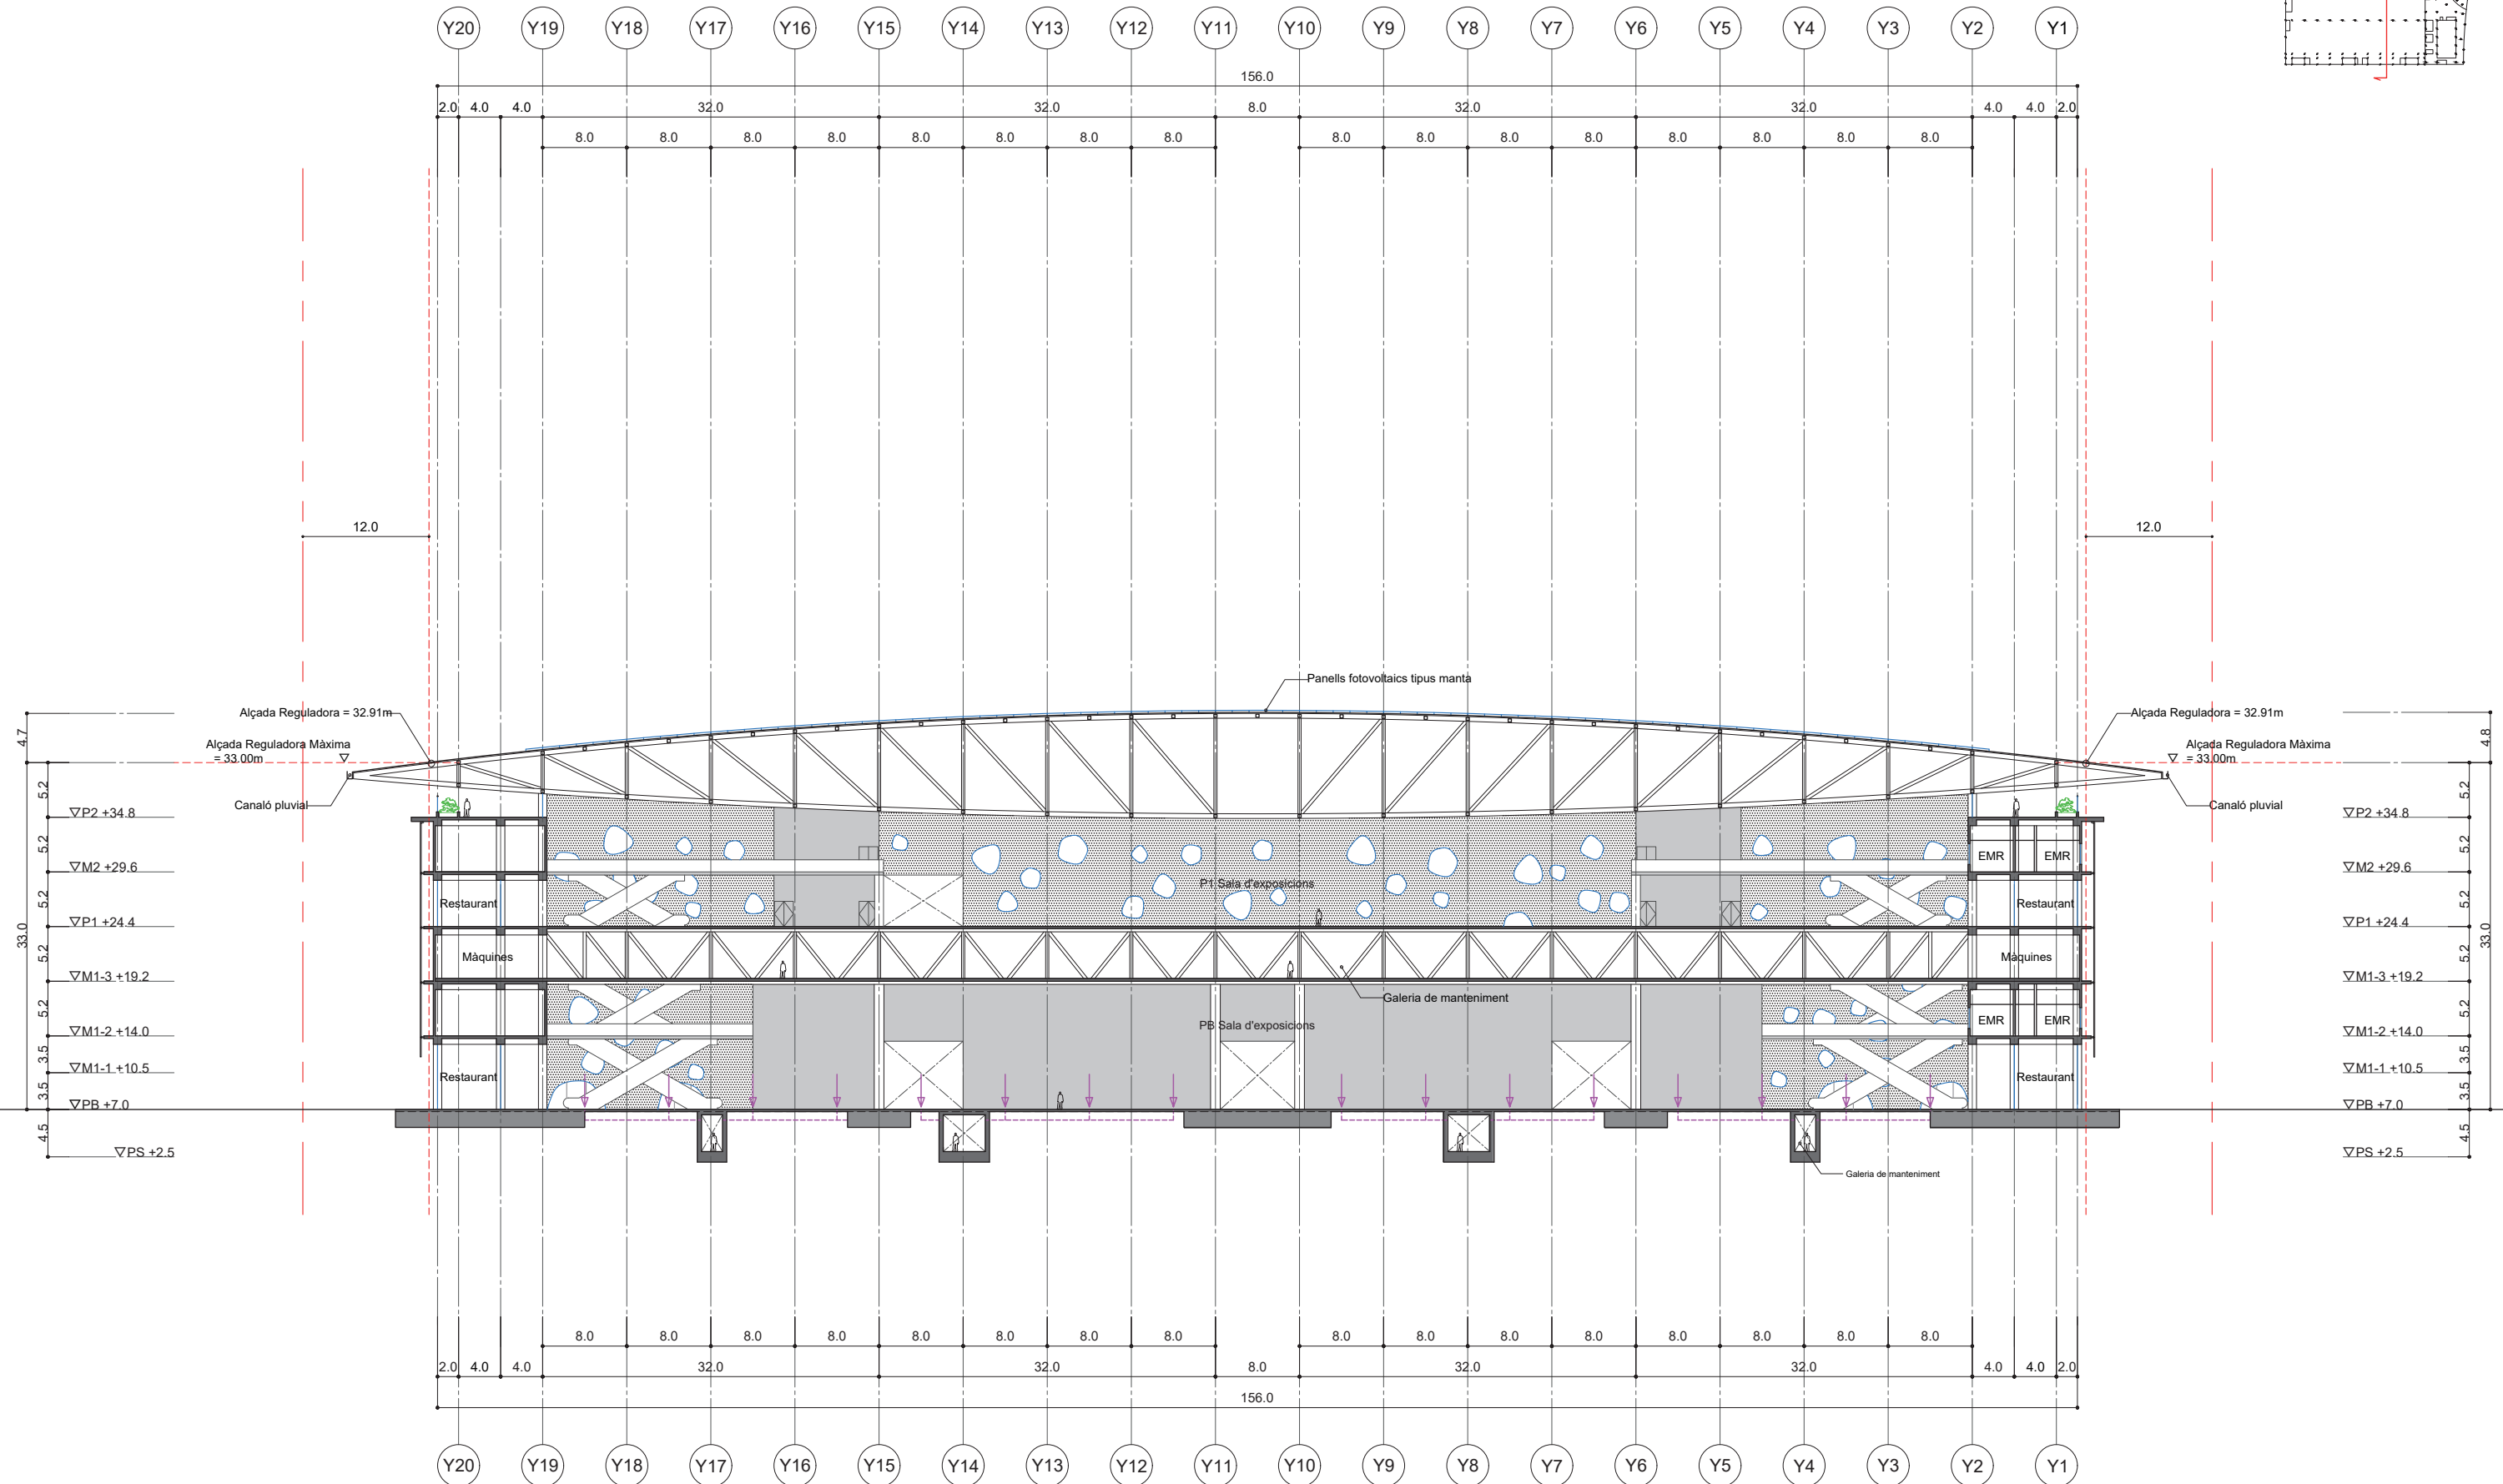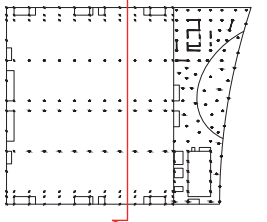

PROMOTOR

FIRA 2000 S.A.

REDACCIÓ PROJECTE:

TOYO ITO & ASSOCIATES, ARCHITECTS
1-7-4, Shibuya, Shibuya-ku, Tokyo, 150-0002 JAPAN
Tel : 0081(0)3 3407 2740 Fax : 0081(0)3 3407 2741

TÍTOL DEL PROJECTE:

MODIFICACIÓ DE L'AVANTPROJECTE DEL PROJECTE ARQUITECTÒNIC PER A
L'AMPLIACIÓ DEL RECINTE FIRA DE BARCELONA - GRAN VIA

SIGNATURES:

TOYO ITO

NOM DE PLÀNOL:

SECCIONS_GENERALS
C-C'

ESCALA:

A1_1/300
A3_1/600

ORIGINALS



GRÀFICA

DATA:

04/09/2020

NUM PLÀNOL:

DG_A.04.03

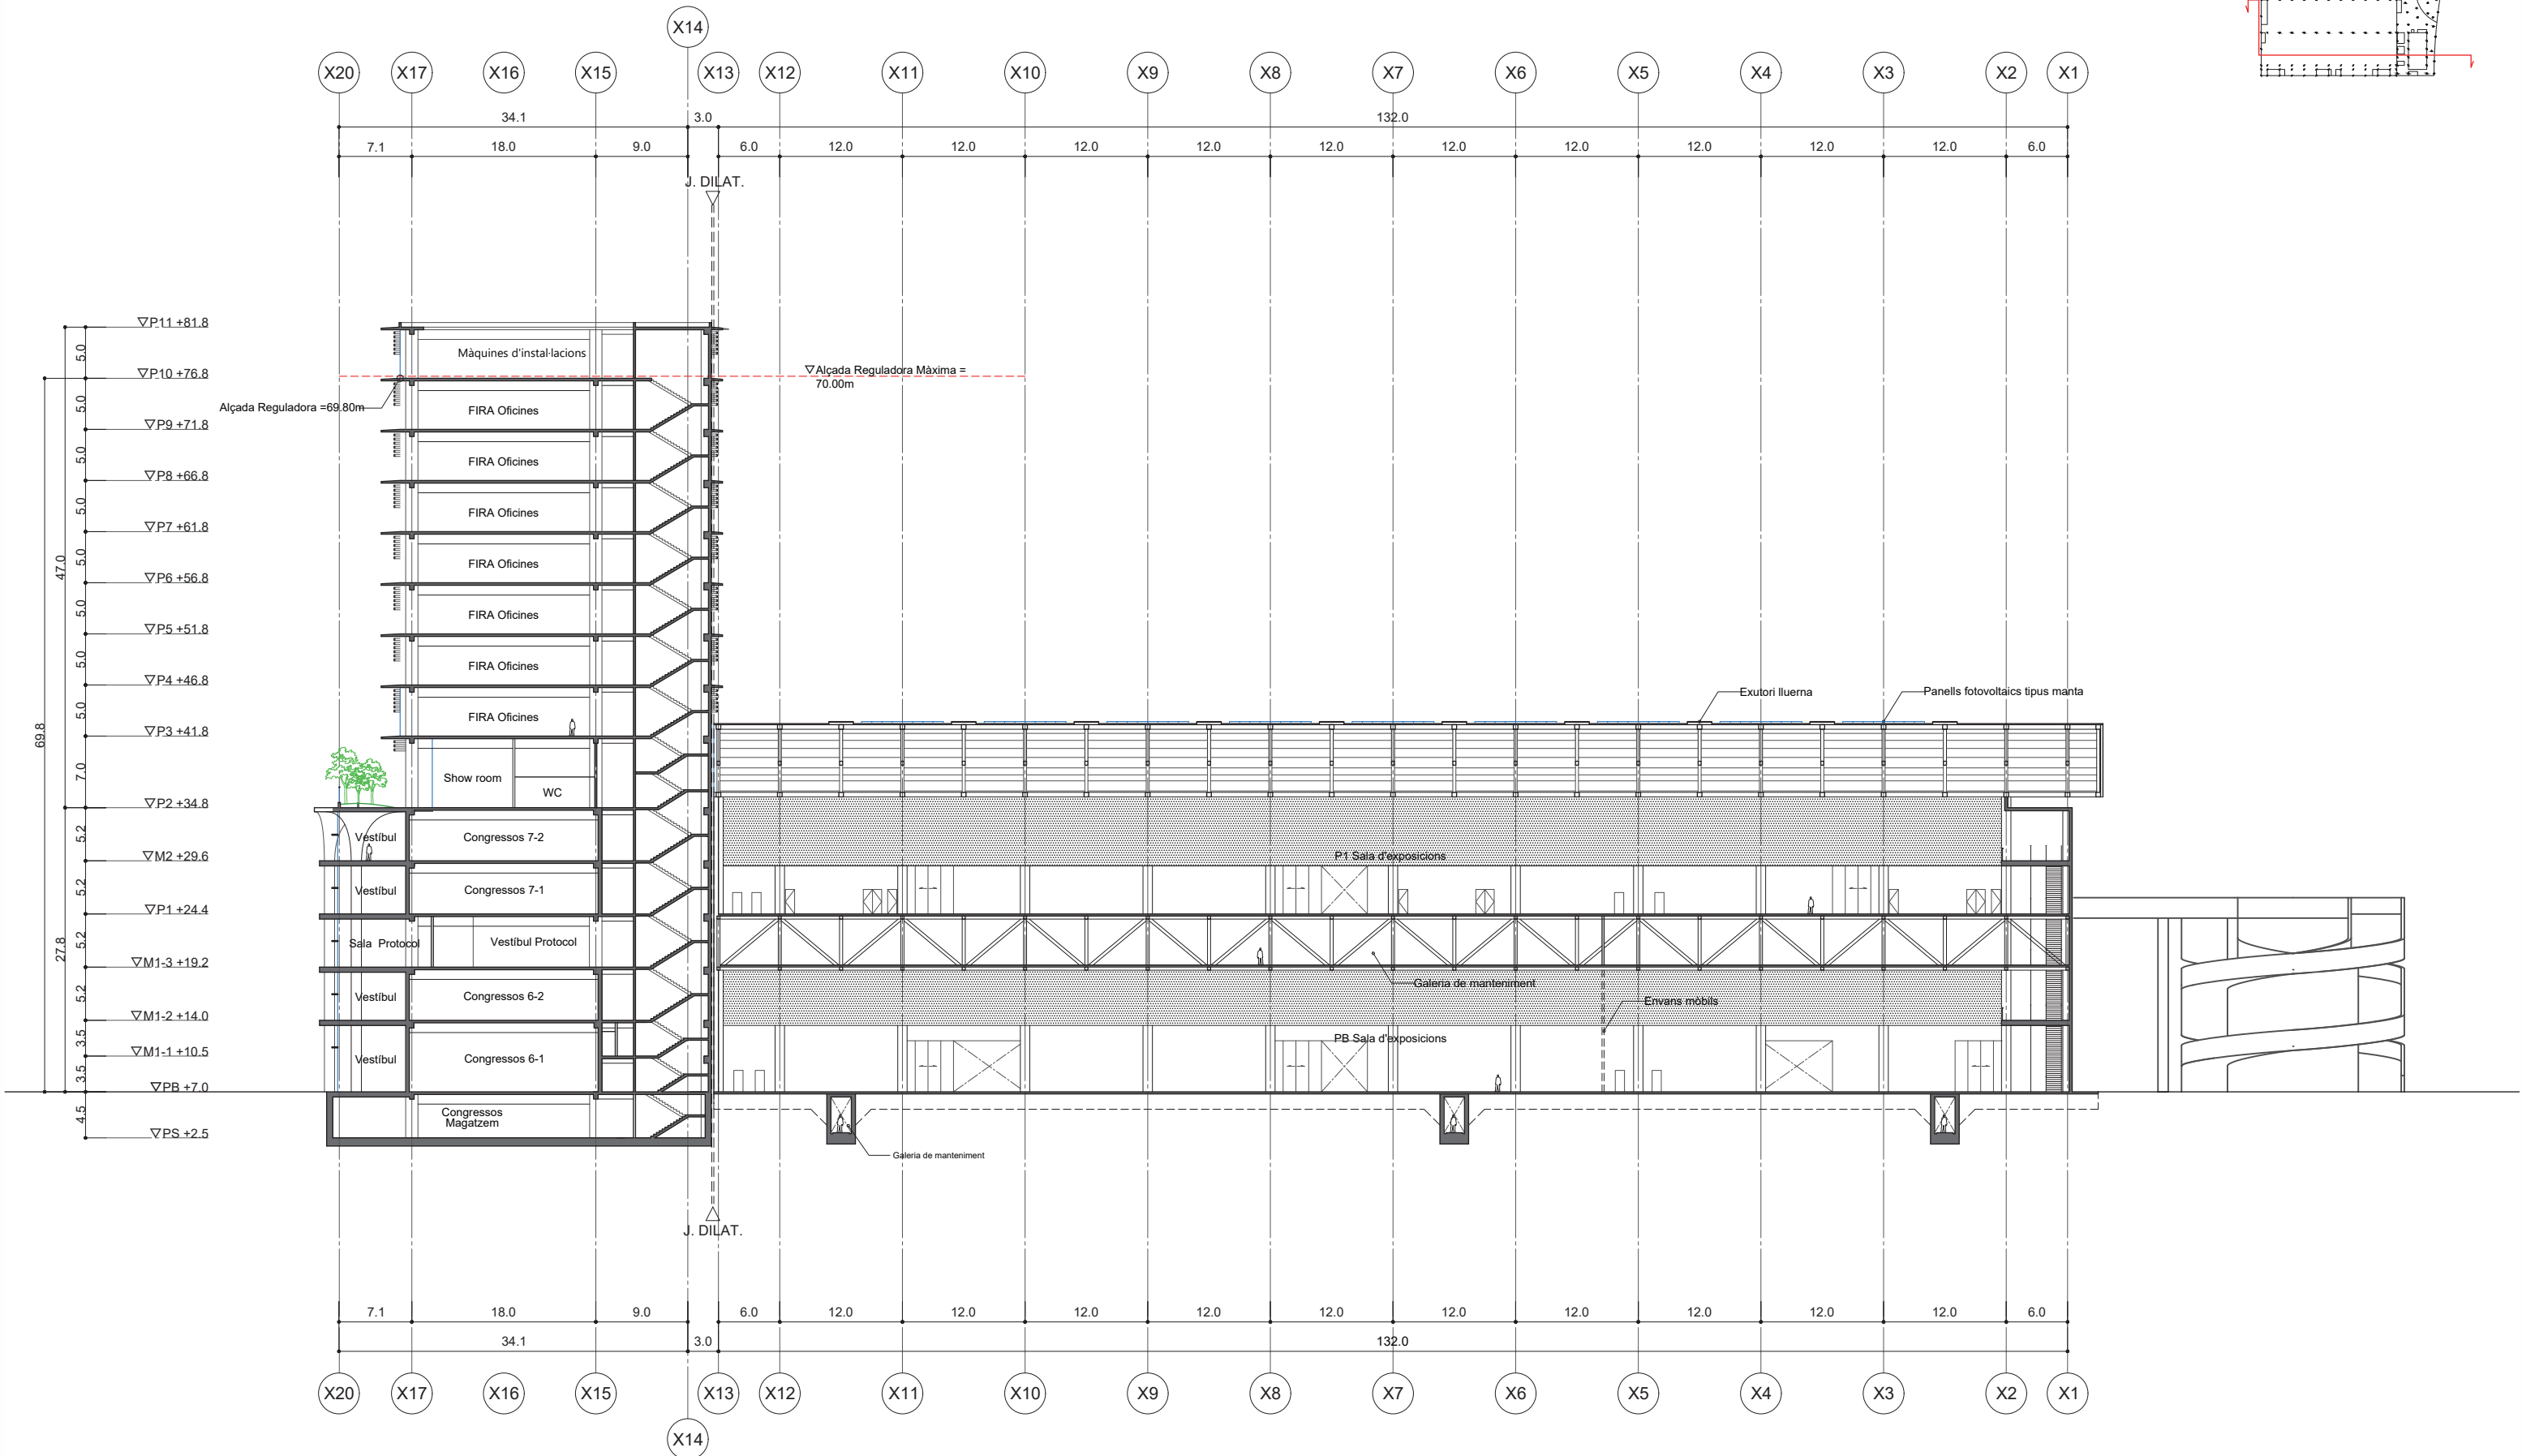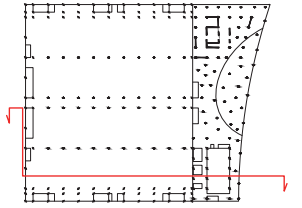

PROMOTOR



REDACCIÓ PROJECTE:

TOYO ITO & ASSOCIATES, ARCHITECTS
1-7-4, Shibuya, Shibuya-ku, Tokyo, 150-0002 JAPAN
Tel : 0081(0)3 3407 2740 Fax : 0081(0)3 3407 2741

TÍTOL DEL PROJECTE:

MODIFICACIÓ DE L'AVANTPROJECTE DEL PROJECTE ARQUITECTÒNIC PER A
L'AMPLIACIÓ DEL RECINTE FIRA DE BARCELONA - GRAN VIA

SIGNATURES:

TOYO ITO

NOM DE PLÀNOL:

SECCIONS_GENERALS
D-D'

ESCALA:

A1_1/300
A3_1/600

ORIGINALS

GRÀFICA



DATA:

04/09/2020

NUM PLÀNOL:

DG_A.04.04



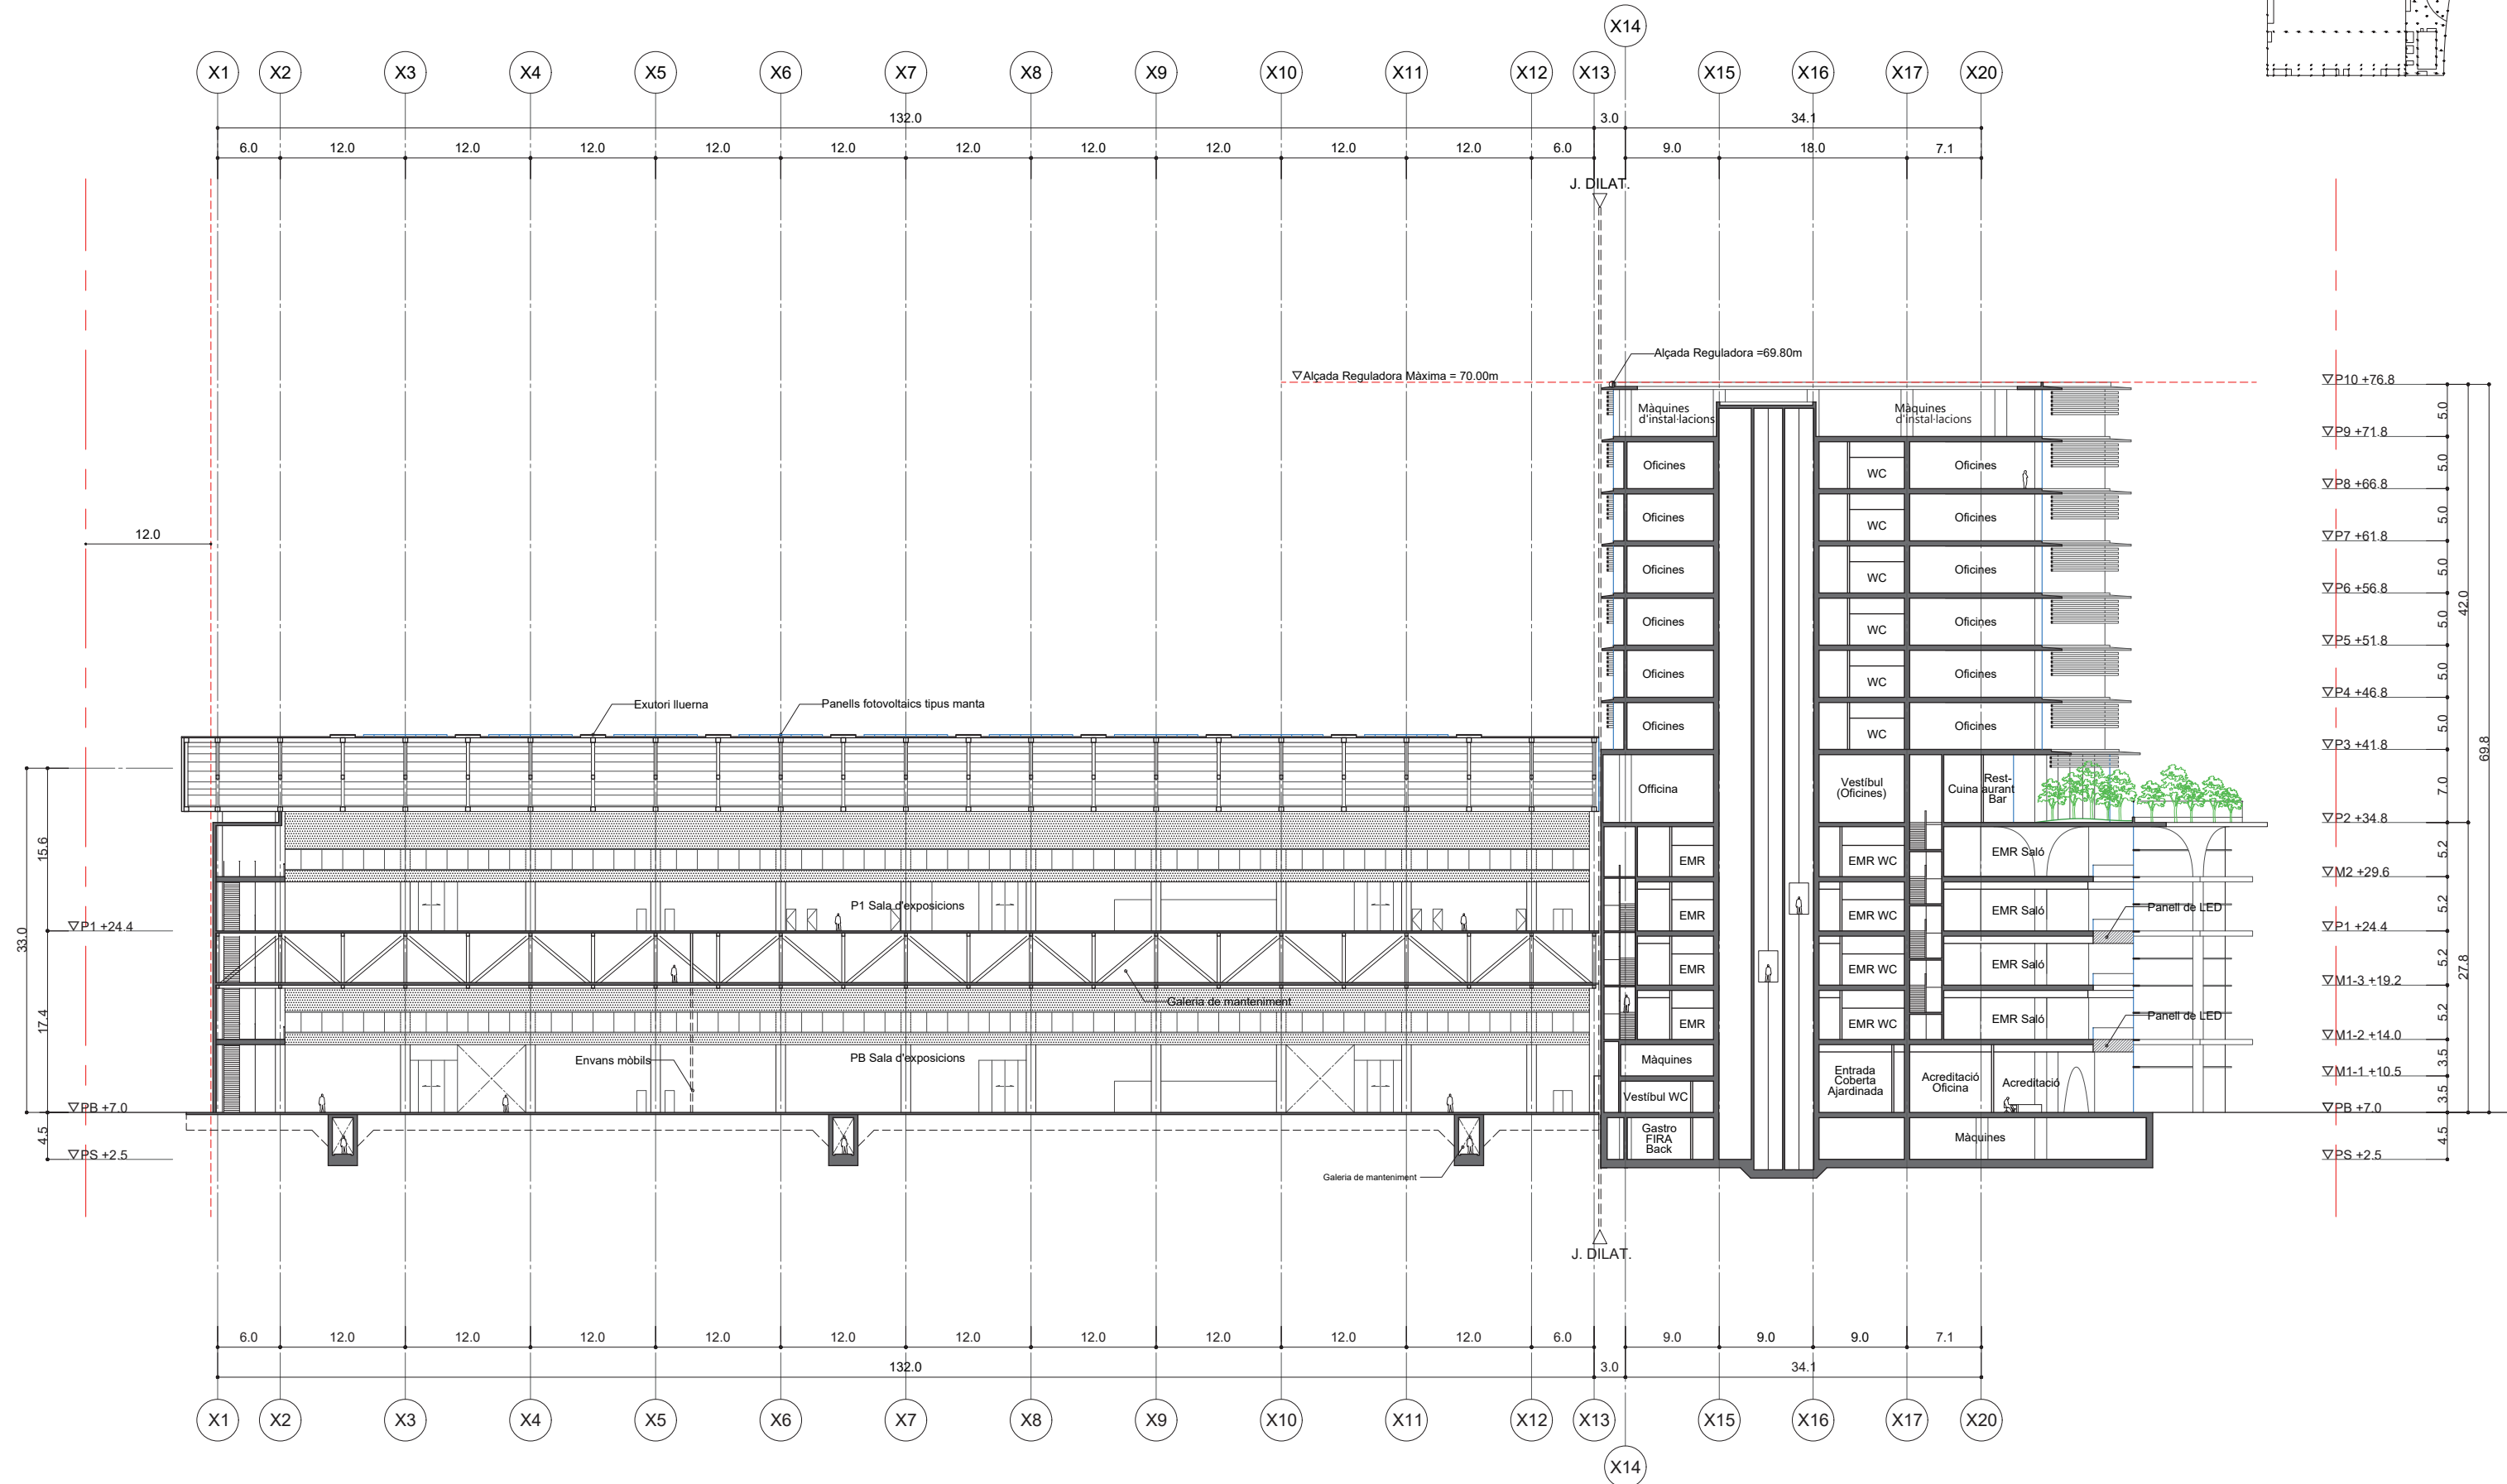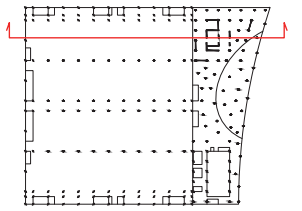

PROMOTOR



REDACCIÓ PROJECTE:

TOYO ITO & ASSOCIATES, ARCHITECTS
1-7-4, Shibuya, Shibuya-ku, Tokyo, 150-0002 JAPAN
Tel : 0081(0)3 3407 2740 Fax : 0081(0)3 3407 2741

TÍTOL DEL PROJECTE:

MODIFICACIÓ DE L'AVANTPROJECTE DEL PROJECTE ARQUITECTÒNIC PER A
L'AMPLIACIÓ DEL RECINTE FIRA DE BARCELONA - GRAN VIA

SIGNATURES:

TOYO ITO

NOM DE PLÀNOL:

SECCIONS GENERALS
F-F'

ESCALA:

A1_1/300
A3_1/600

ORIGINALS



GRÀFICA

DATA:


04/09/2020

NUM PLÀNOL:

DG_A.04.06

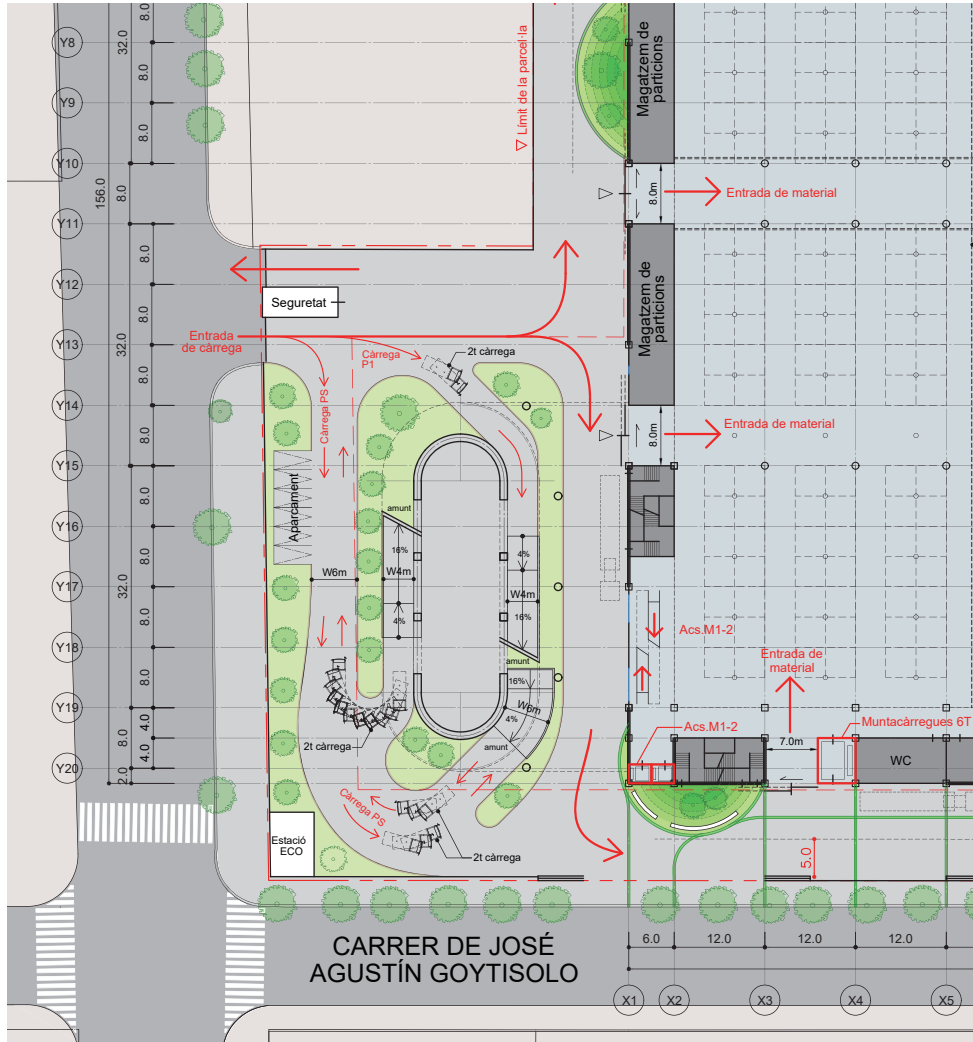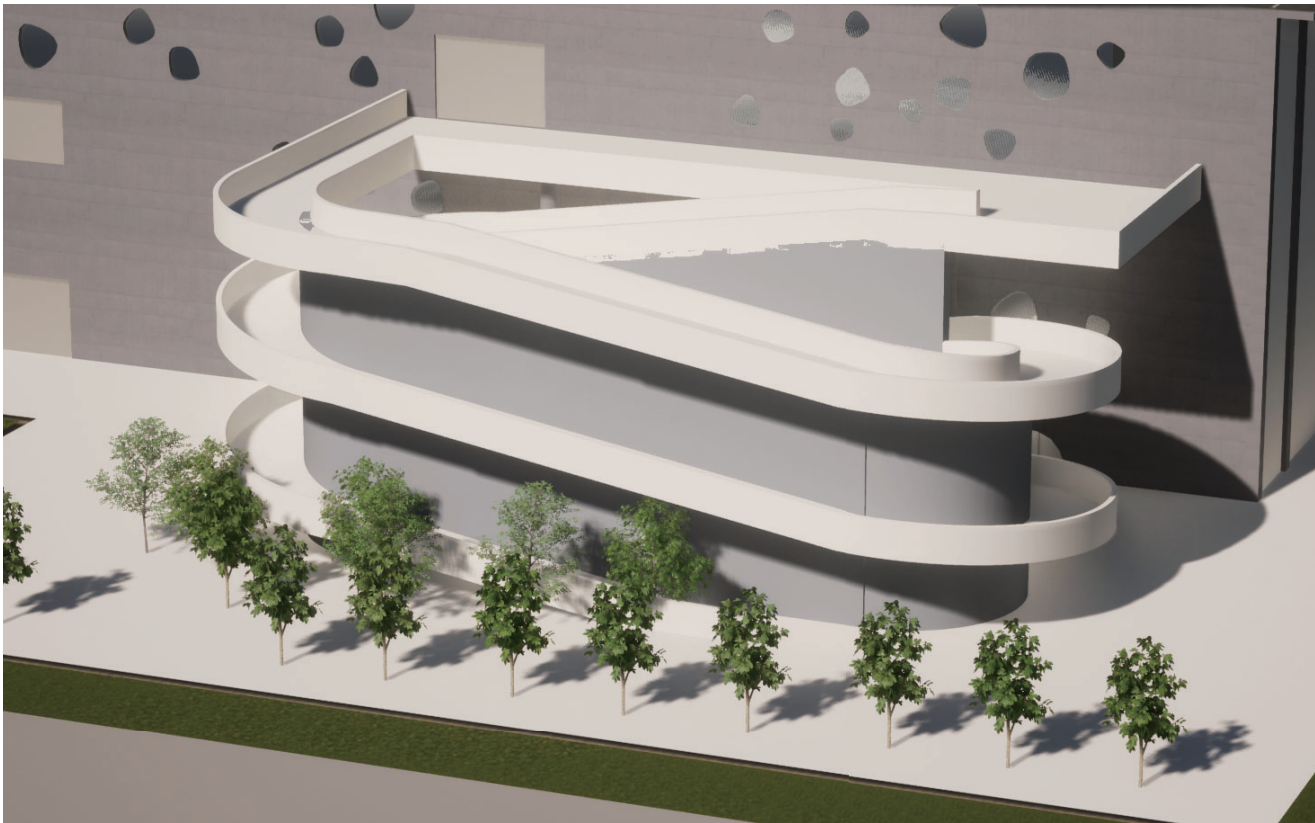

Planta Baixa +7.00

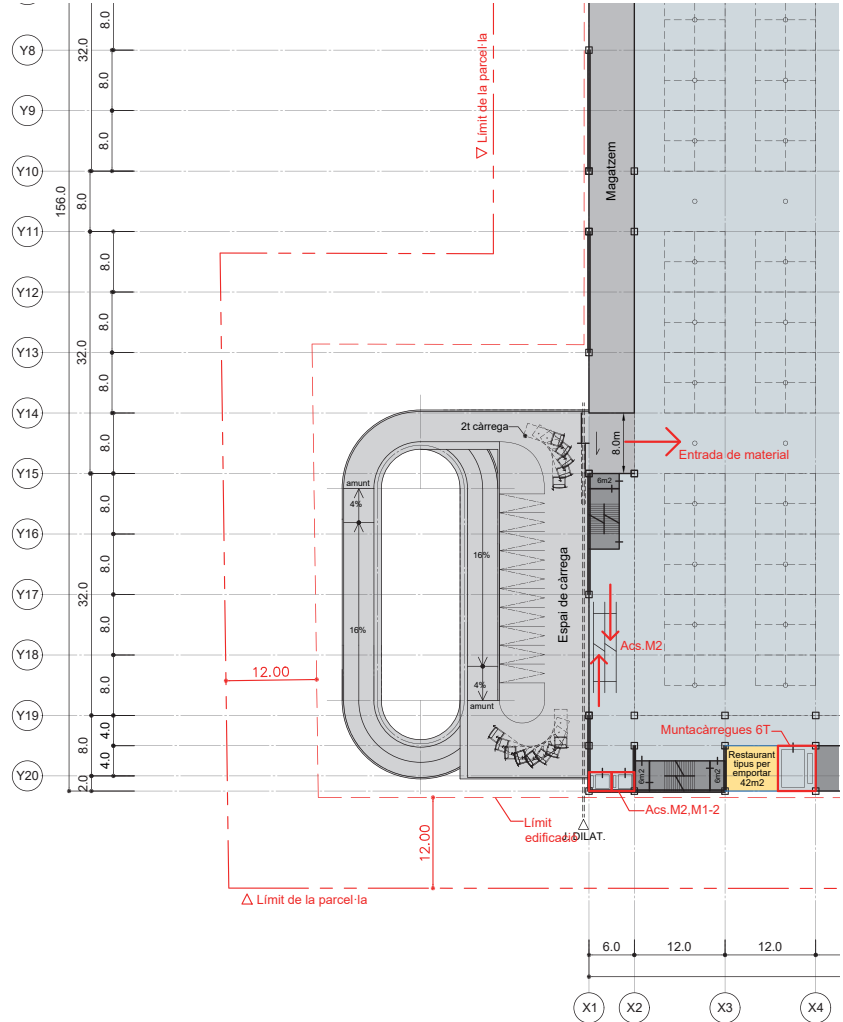

Planta 1 +24.40