

PAVIMENT

Acabat de paviment		
Codi	Acabat	Nota
FF1	Llosa de formigó+ pintura anti-pols	
FF2	Acabat polit amb aplicació de pintura permeable per afegir resistència superficial	
FF3	Recobrimnt hidrofugante	
FF4	No està en ús	
FF5	Linòleum	
FF6	moqueta	
FF7	Parquet de fusta Flotante	
FF8	Pintura uretà dur	
FF9	Paviment de baldosa porcelànica	
FF10	Pintura d´uretà impermeabilitzant parking	
FF11	Paviment porcelànic 1000x1000 8mm de gruix	

Suport		
Codi	Suport	Nota
S1	Formigó remolonat	
S2	Panel·l contraxapat Panel·l OSB Cabity de resina per a forjat sanitari sec Pintura anti-pols Llosa de formigó	
S3	Sol flotant per a oficines Pintura anti-pols Formigó	
S4	No està en ús	
S5	Morter remolit Formigó	
S6	Formigó per la capa de compressió Plaques alveolars	

SOSTRE

Acabat de sostre		
Codi	Acabat	Nota
CF1	formigó vist	
CF2	No està en ús	
CF3	Ecophon Focus Ds o silimars	
CF4	No està en ús	
CF5	EP/Pintura emulsió	
CF6	No està en ús	
CF7	No està en ús	
CF8	Aplicació de resina elàstica amb pistra	
CF9	No està en ús	
CF10	Pintura permeable hidrofugant	
CF11	Placa de silicato cálcico de gran formato,	
CF12	safata d´al-zinc plegada tipus FIRA-ITO, omplida de llana de vidre	
CF13	safata de maderà tractada hignifug, omplida de llana de vidre	

Suport de acabat de sostre		
Codi	Suport	nota
C1a	No està en ús	
C1b	Formigó vist amb encofrat metàl·lic i reparacions de acabats	
C1c	No està en ús	
C2	mur de formigó	
C3	dob·le fulles de cartró-guix LGS/profils lleugers per cartró-guix	
C4	No està en ús	
C5	LGS/profils lleugers per cartró-guix	
C6	una fulla de cartró-guix hidròfug o de panell hidròfug LGS/profils lleugers per cartró-guix	

PARAMENT VERTICAL

Acabat de parament vertical		
Codi	Acabat	Nota
WF1	Formigó vist	
WF2	EP/Pintura emulsió	
WF3	Pintura permeable hidrofugant	
WF4	Acabat continu tipus Weber bona vista	
WF5	No està en ús	
WF6	vidre	
WF7	No està en ús	
WF8	No està en ús	
WF9	Panel·l de absorció acústica par a sala de màquines	
WF10	No està en ús	
WF11	Panel·l llaminat de fusta natural	
WF12	No està en ús	
WF13	Rajola porcelànic	
WF14	Paper per paret	
WF15	Aplicació de resina elàstica amb pistra	
WF16	Xapa alumini perforat amb 2 mm de gruix, pintat amb forn	

Suport de acabat		
codi	suport	nota
W1a	Formigó vist amb encofrat de panell fenolic de primer ús	
W1b	Formigó vist amb encofrat metàl·lic i reparacions de acabats	
W1c	No està en ús	
W2	Doble fulles de cartró-guix LGS/ perfils lleugers per cartró-guix aïllamet d´escuma uretà Estructura de formigó	
W3	Doble fulles de cartró-guix LGS/ perfils lleugers per cartró-guix	
W4	No està en ús	
W5	No està en ús	
W6	una fulla de cartró-guix hidròfug o de panell hidròfug LGS/profils lleugers per cartró-guix	
W7	No està en ús	
W8	una fulla de cartró-guix col·locat amb morter cos de formigó	
W9	una fulla de cartró-guix hidròfug col·locat amb morter llamina per filtració d´aigua Gruix 50mm cos de formigó	
W10	perfils lleugers LGS/ cambra d´aire cos de formigó	
W11	llana de vidre per absorció acústica Gruix 50mm perfils lleugers LGS/ cambra d´aire cos de formigó	
W12	dob·le fulles de cartró-guix aïllament tèrmic poliestirè extruït cos de formigó	

PAVIMENT EXTERIOR

Acabat de paviment exterior			
Codi	Acabat	Suport	nota
EF1	Formigó al buit Gruix 100mm	Llosa de formigó	
EF2	tarima de fusta resistent a intempèrie	Traversers subestructura xapa de ferro zincat subestructura xapa de ferro zincat pilars de resina Panell hidròfug per protecció de la capa impermeable gruim 6mm pintura impermeabilizant per a jardí coberta escuma d´uretán dura gruix 50mm Llosa de formigó	
EF3	coberta enjardinada (gespa, arbust, arbres)	Sòl lleuger gruix 100~1000mm sistema de drenatge d´aigua, resistent a arrels pintura impermeabilizant per a jardí coberta escuma d´uretán dura gruix 50mm Llosa de formigó	
EF3	No està en ús		
EF4	rajola de pedra natural 900x900mm gruix 45mm	morter de nivellació Llosa de formigó	

Acabat de parament vertical exterior			
codi	acabat	suport	nota
EW1	Pintura de recobriment silicona i acrílica de base d'aigua	Formigó vist amb encofrat de panell fenolic de primer ús, o Panells de GRC amb subestructura metàlica	
EW2	Panell ceràmic format d'extruïció i aplicat pintura hidròfug a la superfície	subestructura metàlica	
EW3	Pell formada amb tubs circulars d'alumini de 110mm de diàmetre pintas amb pintura especial per a carrosseria de vehicles	subestructura metàlica Pintura de recobriment silicona i acrílica de base d'aigua Formigó vist amb encofrat de panell fenolic de primer ús	
EW 4	No està en ús		
EW 5	No està en ús		
EW6	No està en ús		
EW7	No està en ús		

Acabat de sostre exterior			
Codi	Acabat	Suport	nota
EC1a	No està en ús		
EC1b	No està en ús		
EC1c	No està en ús		
EC2	No està en ús		
EC3	No està en ús		
EC4	No està en ús		
EC5	Panell GRC	subestructura metàlica	
EC6	Panell d'alumini	subestructura metàlica	


Coberta			
Codi	acabat	suport	nota
R1	No està en ús		
R2	Xapa sandwich de ferro galvanitzat i acolorit amb aïllament tèrmic	Panel·l de ciment amb partícules de fusta subestructura de ferro	
R3	No està en ús		
R4	No està en ús		
R5	No està en ús		
R6	No està en ús		
R7	No està en ús		
R8	pintura impermeabilizant resistent a intemperie	escuma d´uretan dura gruix 50mm Llosa de formigó	
R9	Xapa de ferro galvanitzat i acolorit aïllamente tèrmic	Xapa grecada per a capa inferior de coberta Panel·l de ciment amb partícules de fusta subestructura de ferro	

BLOC	ÚS	NOM D'ESPAI	PAVIMENT			PARAMENT VERTICAL			SOSTRE			NOTA
			ACABAT	CODI 1	CODI 2	ACABAT	CODI 1	CODI 2	ACABAT	CODI 1	CODI 2	
PAVELLÓ	SALA D'EXPOSICIONS	sala d'exposions PB	Llosa de formigó+pintura anti-pols	FF1	S1	Pintura permeable hidrofugant	WF3	W1a	safata d'al-zinc plegada tipus FIRA-ITO, omplida de llana de vidre	CF12	C5	
		sala d'exposions P1	Llosa de formigó+pintura anti-pols	FF1	S6	Pintura permeable hidrofugant	WF3	W1a	sense res	-	-	
		plataforma escales mecàniques oest	Acabat polit amb aplicació de pintura permeable per afegir resistència superficial	FF2	S1	Pintura permeable hidrofugant	WF3	W1a	safata d'al-zinc plegada tipus FIRA-ITO, omplida de llana de vidre	CF12	C5	
		escales especialment protegides	Linòleum	FF5	S1	EP/Pintura emulsió	WF2	W1b	Pintura permeable hidrofugant	CF10	C1b	
		WC (comú per a tots)	Paviment de baldosa porcelànica	FF9	S2	Rajola porcelànic	WF13	W1b	Ecophon Focus Ds o silimars	CF3	C3	
	RESTAURANT	zona de comesals	Parquet de fusta Flotante	FF7	S1	Panell laminat de fusta natural	WF11	W8	Ecophon Focus Ds o silimars	CF3	C3	
		cuina	Pintura uretà dur	FF8	S1	EP/Pintura emulsió	WF2	W1b/W6	EP/Pintura emulsió	CF5	C6	
		terrasa exterior	tarima de fusta resistent a intempèrie	EF2	-	-	-	-	-	-	-	
	EMR	EMR sala reunió	moqueta	FF6	S3	Paper per paret	WF14	W3	Ecophon Focus Ds o silimars	CF3	C3	
		EMR espai de distensió	Parquet de fusta Flotante	FF7	S2	Paper per paret	WF14	W3	Ecophon Focus Ds o silimars	CF3	C3	
		EMR passadissos	Linòleum	FF5	S2	Paper per paret	WF14	W3	Ecophon Focus Ds o silimars	CF3	C3	
	SERVEIS	emmagatzematge d'envans mòbils	Llosa de formigó+pintura anti-pols	FF1	S1	Formigó vist	WF1	W1b	formigó vist	CF1	C1b	
		magatzem	Llosa de formigó+pintura anti-pols	FF1	S1	Pintura permeable hidrofugant	WF3	W1b	formigó vist	CF1	C1b	
		sala de màquines	Llosa de formigó+pintura anti-pols	FF1	S1	Panell de absorció acústica par a sala de màquines	WF9	W1b	formigó vist	CF1	C1b	
		galeria d'manteniment(M1-3)	Llosa de formigó+pintura anti-pols	FF1	S1	Pintura permeable hidrofugant	WF3	W1b	formigó vist	CF1	C1b	
		galeria d'manteniment(soterrani)	Pintura d'uretà impermeabilitzant parking	FF10	S1	Pintura permeable hidrofugant	WF3	W9	formigó vist	CF1	C1b	
		rampa exterior d'accés camions, part plata forma	Formigó al buit Gruix 100mm	EF1	-	-	-	-	-	-	-	
		rampa exterior d'accés camions	Formigó al buit Gruix 100mm	EF1	-	-	-	-	-	-	-	
VESTÍBUL D'EXPOSICIONS	VESTÍBUL	vestíbul (PB i PS)	Paviment porcelànic 1000x1000 8mm de gruix	FF11	S5	Acabat continu tipus Weber bona vista	WF4	W3/W8	Aplicació de resina elàstica amb pistra	CF8	C3	no s'aplica en els capitells de columnes
		vestíbul (altres plantes)	Linòleum	FF5	S5	Acabat continu tipus Weber bona vista	WF4	W3/W8	Aplicació de resina elàstica amb pistra	CF8	C3	no s'aplica en els capitells de columnes
		columnes aleatòries amb capitell		-	-	Aplicació de resina elàstica amb pistra	WF15	W1b	Aplicació de resina elàstica amb pistra	CF8	C1b	
	ESPAI PÚBLIC	vestíbul foyer	Paviment porcelànic 1000x1000 8mm de gruix	FF11	S5	Acabat continu tipus Weber bona vista	WF4	W3/W8	Aplicació de resina elàstica amb pistra	CF8	C3	
		P2 coberta enjardinada	coberta enjardinada (gespa, arbust, arbres)	EF3	-	-	-	-	-	-	-	
		P2 coberta terrassa	tarima de fusta resistent a intempèrie	EF2	-	-	-	-	-	-	-	
	WC	WC (comú pera tots casos)	Paviment de baldosa porcelànica	FF9	S2	Rajola porcelànic	WF13	W1b/W3	Ecophon Focus Ds o silimars	CF3	C3	
	CC	sala de congressos 6-1	moqueta	FF6	S2	Xapa alumini perforat amb 2 mm de gruix, pintat amb forn	WF16	W11	safata de maderà tractada hignifug, omplida de llana de vidre	CF13	C5	
		sala de congressos 6-2,7-1,7-2	moqueta	FF6	S2	Panell laminat de fusta natural	WF11	W1b/W3	Ecophon Focus Ds o silimars	CF3	C3	
		vestíbul de salas de congressos	Linòleum	FF5	S5	Acabat continu tipus Weber bona vista	WF4	W3/W8	Aplicació de resina elàstica amb pistra	CF8	C3	
		serveis	Linòleum	FF5	S5	EP/Pintura emulsió	WF2	W1b/W3	Ecophon Focus Ds o silimars	CF3	C3	
	PROTOCOL	protocol espai comú passadisos etc	moqueta	FF6	S2	Acabat continu tipus Weber bona vista	WF4	W3/W8	EP/Pintura emulsió	CF5	C3	
		protocol espai comú passadisos etc	moqueta	FF6	S2	Acabat continu tipus Weber bona vista	WF4	W3/W8	EP/Pintura emulsió	CF5	C3	
	EMR	EMR sala reunió	moqueta	FF6	S3	Paper per paret	WF14	W3/W8	Ecophon Focus Ds o silimars	CF3	C3	
		EMR espai de distensió	Parquet de fusta Flotante	FF7	S2	Paper per paret	WF14	W3	Ecophon Focus Ds o silimars	CF3	C3	
		EMR passadissos	Linòleum	FF5	S2	Paper per paret	WF14	W3	Ecophon Focus Ds o silimars	CF3	C3	
	RESTAURANT	zona de comesals	Parquet de fusta Flotante	FF7	S2	Panell laminat de fusta natural	WF11	W3/W8	Aplicació de resina elàstica amb pistra	CF8	C3	
		cuina	Pintura uretà dur	FF8	S5	EP/Pintura emulsió	WF2	W1b/W6	EP/Pintura emulsió	CF5	C6	
		P2 terrassa exterior	tarima de fusta resistent a intempèrie	EF2	-	-	-	-	-	-	-	
	SHOWROOM	SHOWROOM	Linòleum	FF5	S5	EP/Pintura emulsió	WF2	W1b/W3	Ecophon Focus Ds o silimars	CF3	C3	
		sala de reunions	moqueta	FF6	S3	Paper per paret	WF14	W3/W8	Ecophon Focus Ds o silimars	CF3	C3	
	CAFETERIA MENJADOR FIRA	cafeteria menjador	Linòleum	FF5	S5	Paper per paret	WF14	W3/W8	Ecophon Focus Ds o silimars	CF3	C3	
		cuina	Pintura uretà dur	FF8	S5	EP/Pintura emulsió	WF2	W1b/W6	EP/Pintura emulsió	CF5	C6	
	OFICINA DE LLOGUER	P2 vestíbul de ascensors	Paviment porcelànic 1000x1000 8mm de gruix	FF11	S5	Acabat continu tipus Weber bona vista	WF4	W3/W8	EP/Pintura emulsió	CF5	C3	
		P2 vestíbul d'oficina	Paviment porcelànic 1000x1000 8mm de gruix	FF11	S5	Acabat continu tipus Weber bona vista	WF4	W3/W8	EP/Pintura emulsió	CF5	C3	
		P2 oficina saló/sala de reunions	moqueta	FF6	S2	Acabat continu tipus Weber bona vista	WF4	W3/W8	EP/Pintura emulsió	CF5	C3	
	PREMSA	espai comú (vestíbul passadissos)	moqueta	FF6	S2	Paper per paret	WF14	W3/W8	Ecophon Focus Ds o silimars	CF3	C3	
		sala de premsa	moqueta	FF6	S2	Paper per paret	WF14	W3/W8	Ecophon Focus Ds o silimars	CF3	C3	
		sala de reunions	moqueta	FF6	S3	Paper per paret	WF14	W3/W8	Ecophon Focus Ds o silimars	CF3	C3	
		serveis	Linòleum	FF5	S5	EP/Pintura emulsió	WF2	W1b/W3	Ecophon Focus Ds o silimars	CF3	C3	
	CIS	espai comú (vestíbul passadissos)	moqueta	FF6	S2	Paper per paret	WF14	W3/W8	Ecophon Focus Ds o silimars	CF3	C3	
		sala de reunions	moqueta	FF6	S3	Paper per paret	WF14	W3/W8	Ecophon Focus Ds o silimars	CF3	C3	
		oficines i serveis	Linòleum	FF5	S5	EP/Pintura emulsió	WF2	W1b/W3	Ecophon Focus Ds o silimars	CF3	C3	
	SERVEIS	GastroFIRA	Pintura uretà dur	FF8	S1	EP/Pintura emulsió	WF2	W1b/W6	Placa de sílicato cálcico de gran formato,	CF11	C6	
		escales protegides i vestíbul d'independència	Linòleum	FF5	S1	EP/Pintura emulsió	WF2	W1b/W3	Pintura permeable hidrofugant	CF10	C1b	acabat frontal de les dues escales centre de el vestíbul és vidre resistent a foc
		sala de primers auxili	Linòleum	FF5	S1	EP/Pintura emulsió	WF2	W1b/W3	Placa de sílicato cálcico de gran formato,	CF11	C3	
		serveis generals	Linòleum	FF5	S1	EP/Pintura emulsió	WF2	W1b/W3	Ecophon Focus Ds o silimars	CF3	C3	
		passadissos pera serveis, ruta d'evacuació	Linòleum	FF5	S5	EP/Pintura emulsió	WF2	W1b/W3	EP/Pintura emulsió	CF5	C3	
		magatzem, general	Linòleum	FF5	S5	Pintura permeable hidrofugant	WF3	W3/W1b	Pintura permeable hidrofugant	CF10	C1b	
		sala de màquines, general	Llosa de formigó+pintura anti-pols	FF1	S1	Panell de absorció acústica par a sala de màquines	WF9	W3/W1b	formigó vist	CF1	C1b	
TORRES D'OFICINES	ESPAI PRIVAT	zona de treballs	-	-	-	-	-	-	-	-	-	no s'executen els acabats ni instal·lacions
	ESPAI COL·LECTIU	vestíbul d'ascensors	Paviment porcelànic 1000x1000 8mm de gruix	FF11	S5	Acabat continu tipus Weber bona vista	WF4	W1b/W3	EP/Pintura emulsió	CF5	C3	
		WC	Paviment de baldosa porcelànica	FF9	S2	Rajola porcelànic	WF13	W1b/W6	Ecophon Focus Ds o silimars	CF3	C3	
	SERVEIS	escales protegides i vestíbul d'independència	Linòleum	FF5	S1	EP/Pintura emulsió	WF2	W1b	formigó vist	CF1	C1b	
		magatzem etc	Linòleum	FF5	S5	Pintura permeable hidrofugant	WF3	W3/W1b	EP/Pintura emulsió	CF5	C3	en cas de lloguer, no s'executen els acabats ni instal·lacions
PONT CA	PASSADÍS	passadissos	Linòleum	FF5	S2	vidre	WF6	-	Ecophon Focus Ds o silimars	CF3	C3	

★NOTES ESPECIALS

- W9 per a tots murs de contecions perimetrals. (solució per a filtració d'aigua soterrani)
- W2 o W12 per a tots murs exteriors i perimetrals sobre rasant. (aïllament tèrmic per a tancament exterior)


Y20 Y19 Y18 Y17 Y16 Y15 Y14 Y13 Y12 Y11 Y10 Y9 Y8 Y7 Y6 Y5 Y4 Y3 Y2 Y1

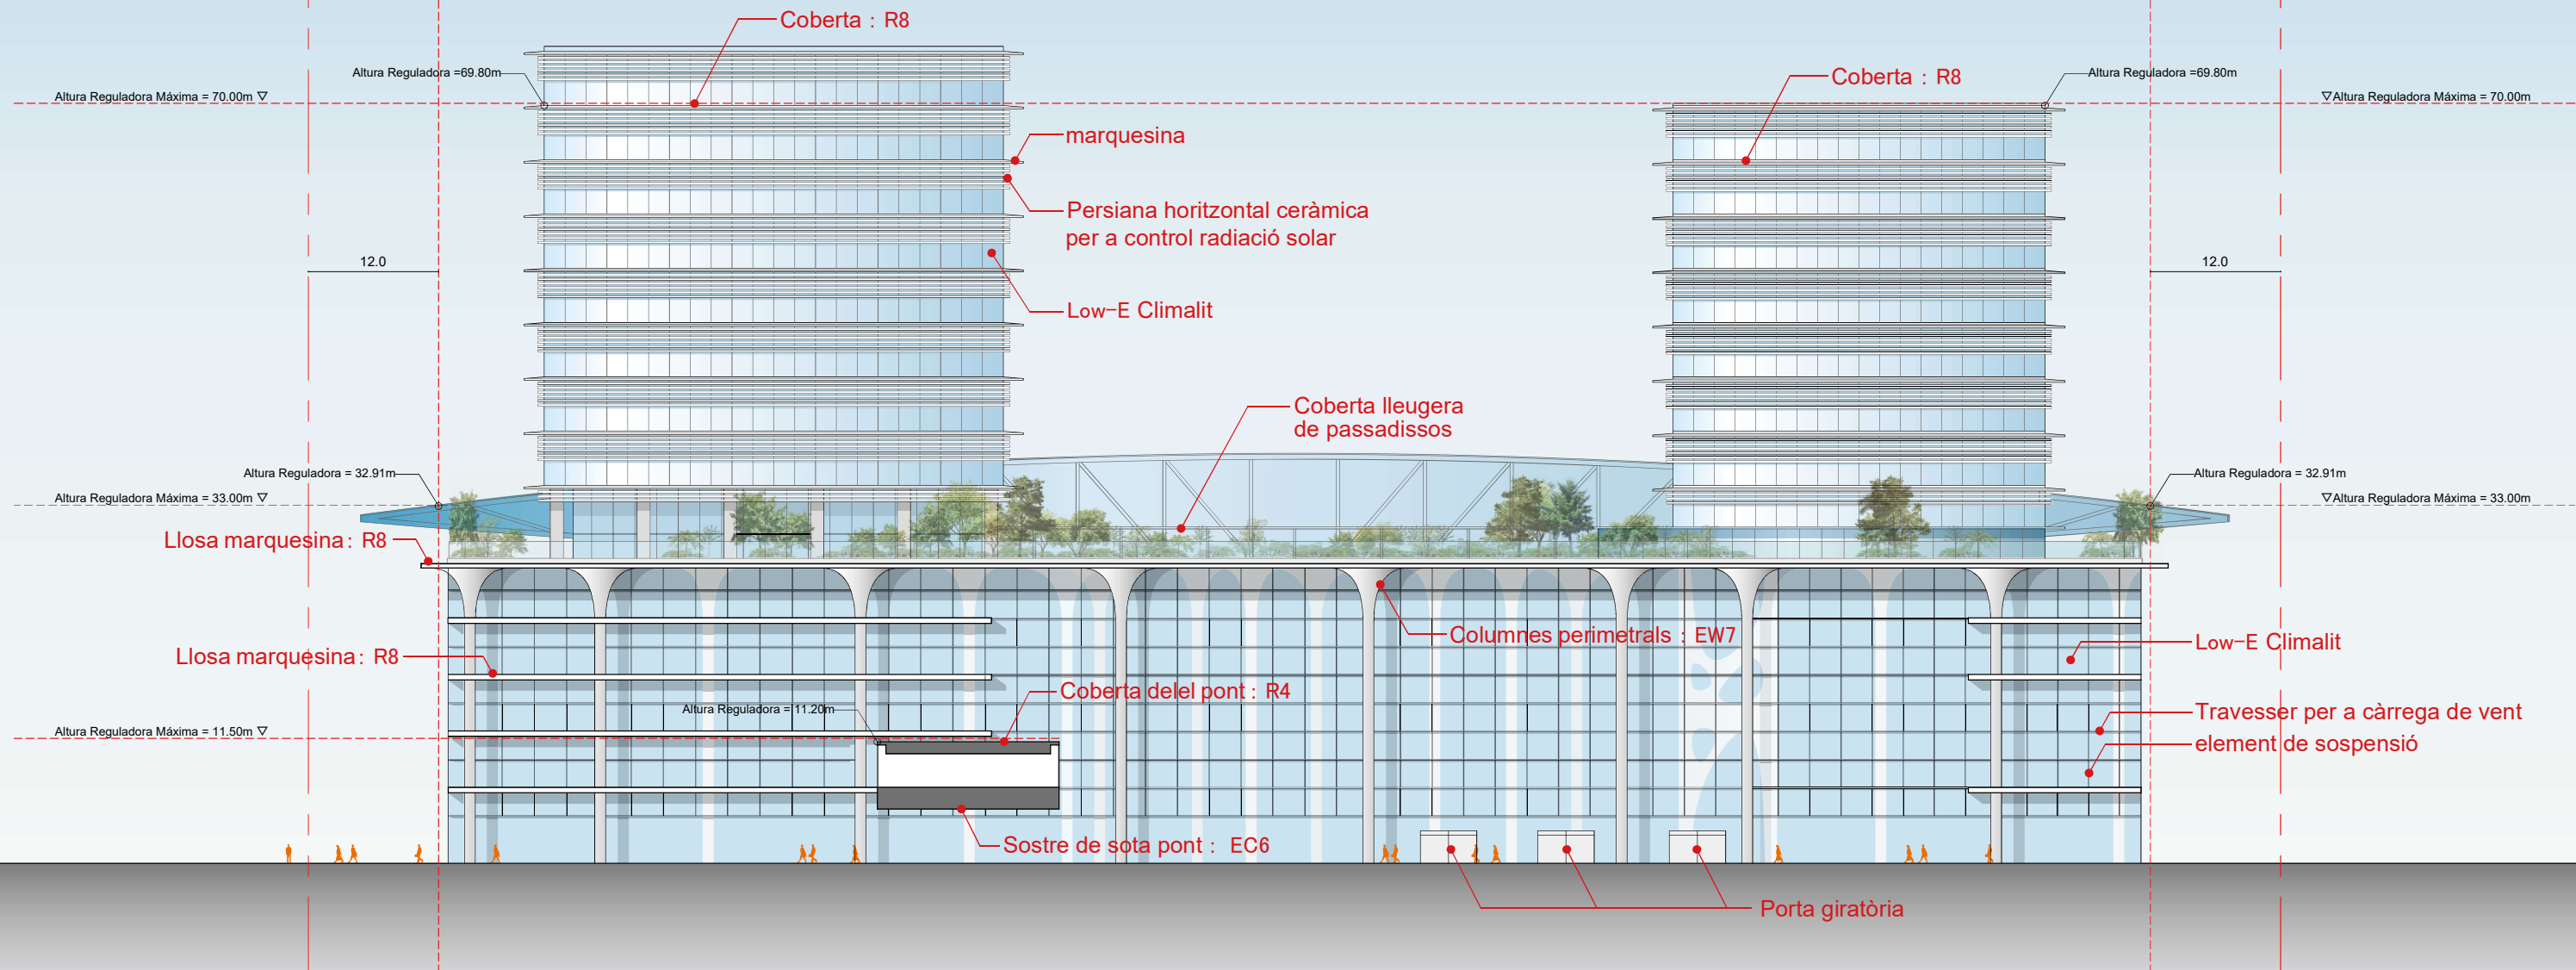

X20 X17 X16 X15 X14 X13 X12 X11 X10 X9 X8 X7 X6 X5 X4 X3 X2 X1




Detall de doble pell, panell de formigó + tubs circulars d'alumini de 110mm de diàmetre pintats amb pintura especial per a carrosseria de vehicles.

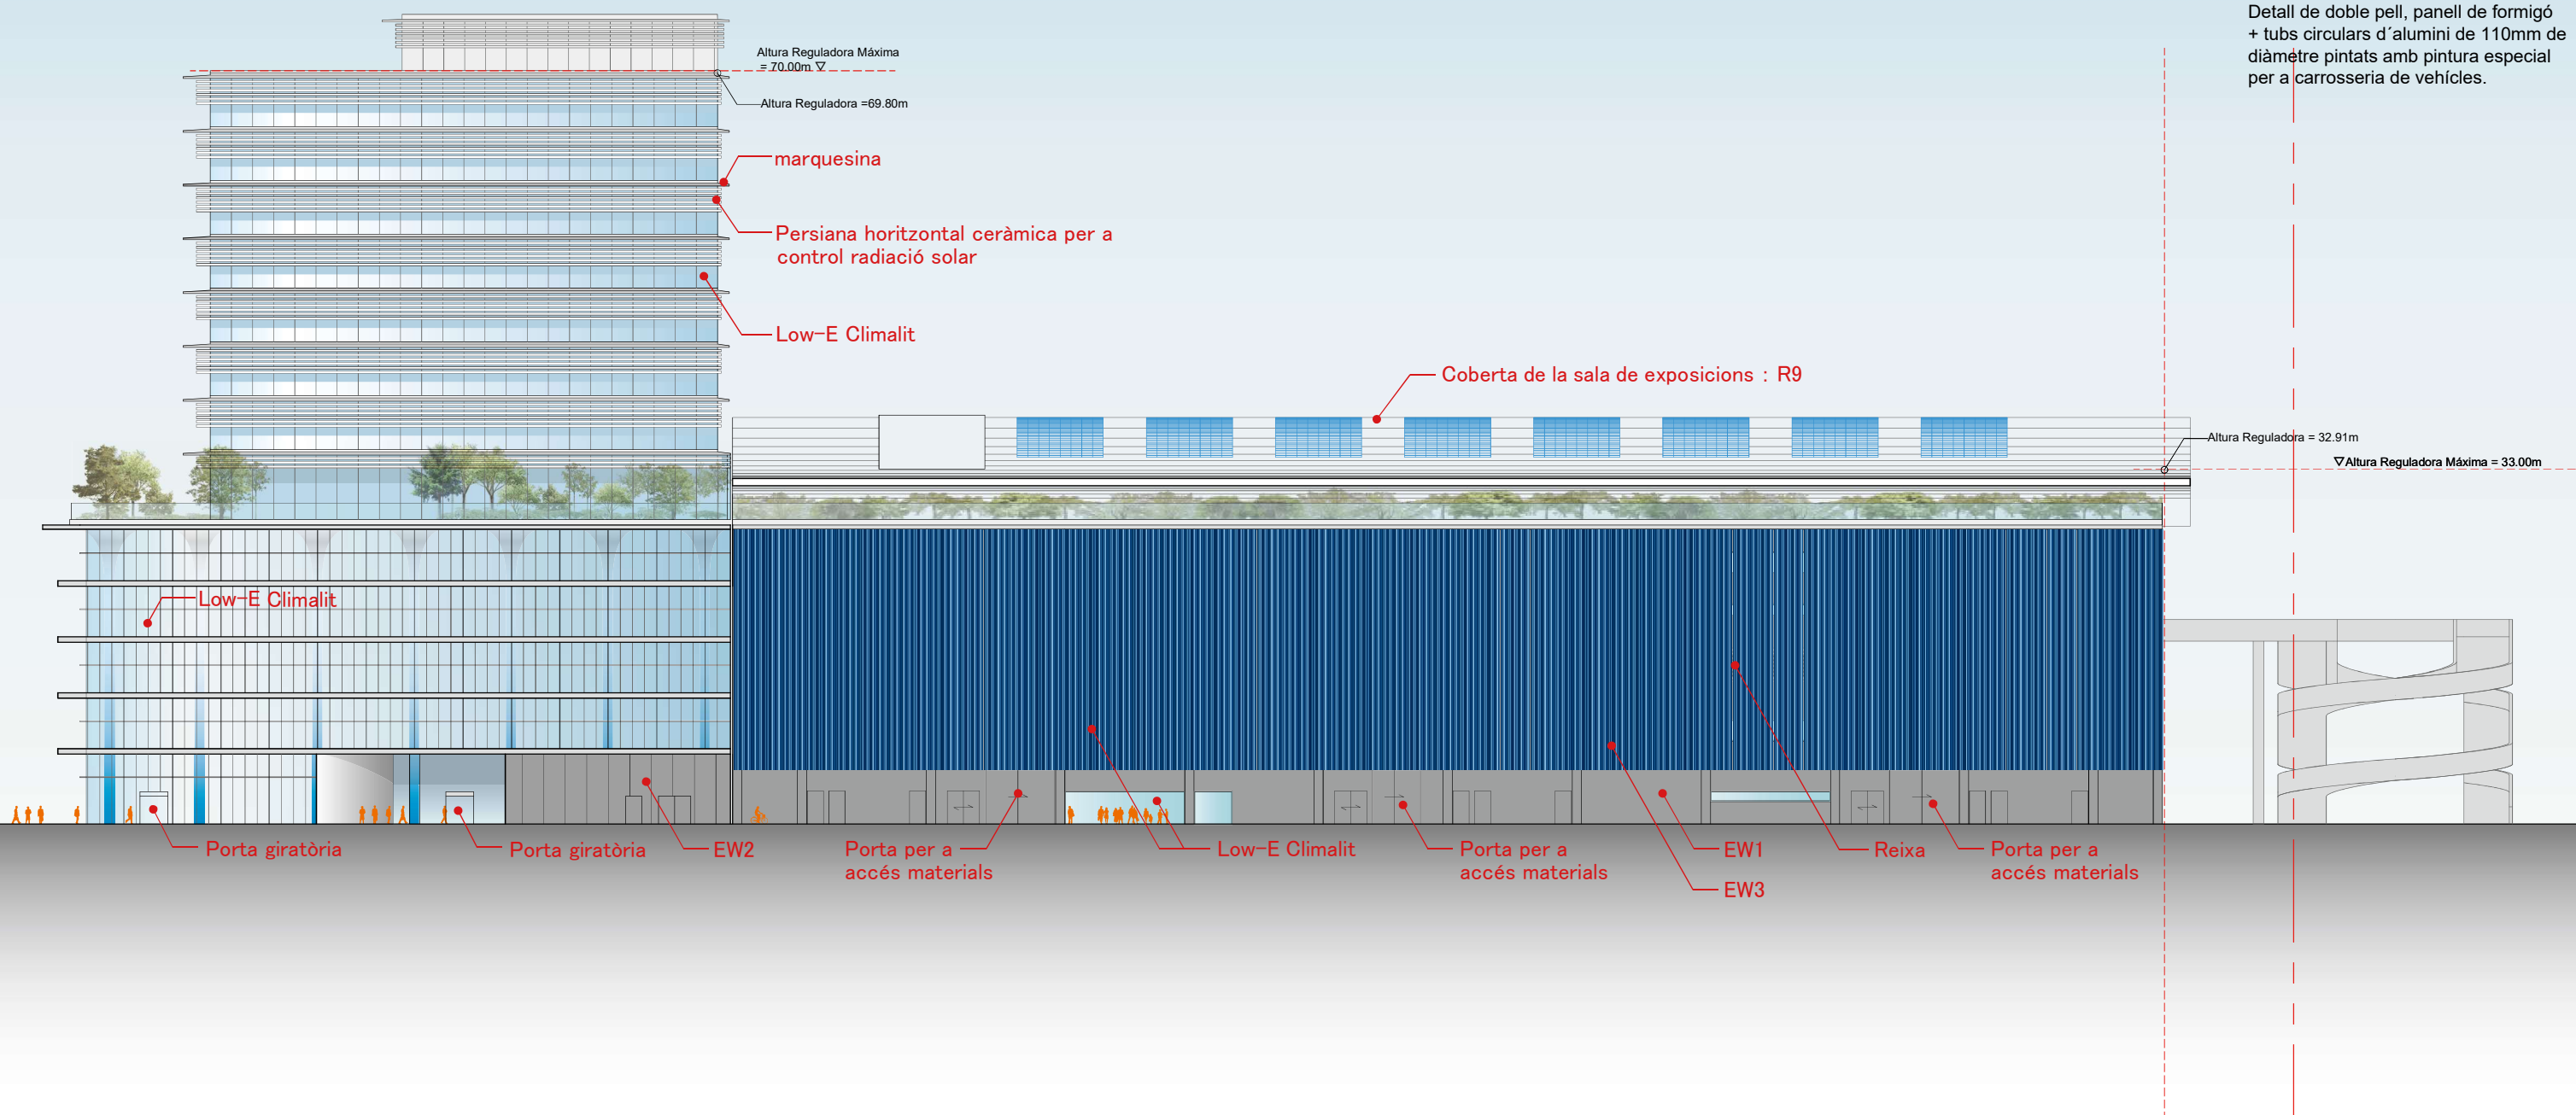



Detall de doble pell, panell de formigó + tubs circulars d'alumini de 110mm de diàmetre pintats amb pintura especial per a carrosseria de vehicles

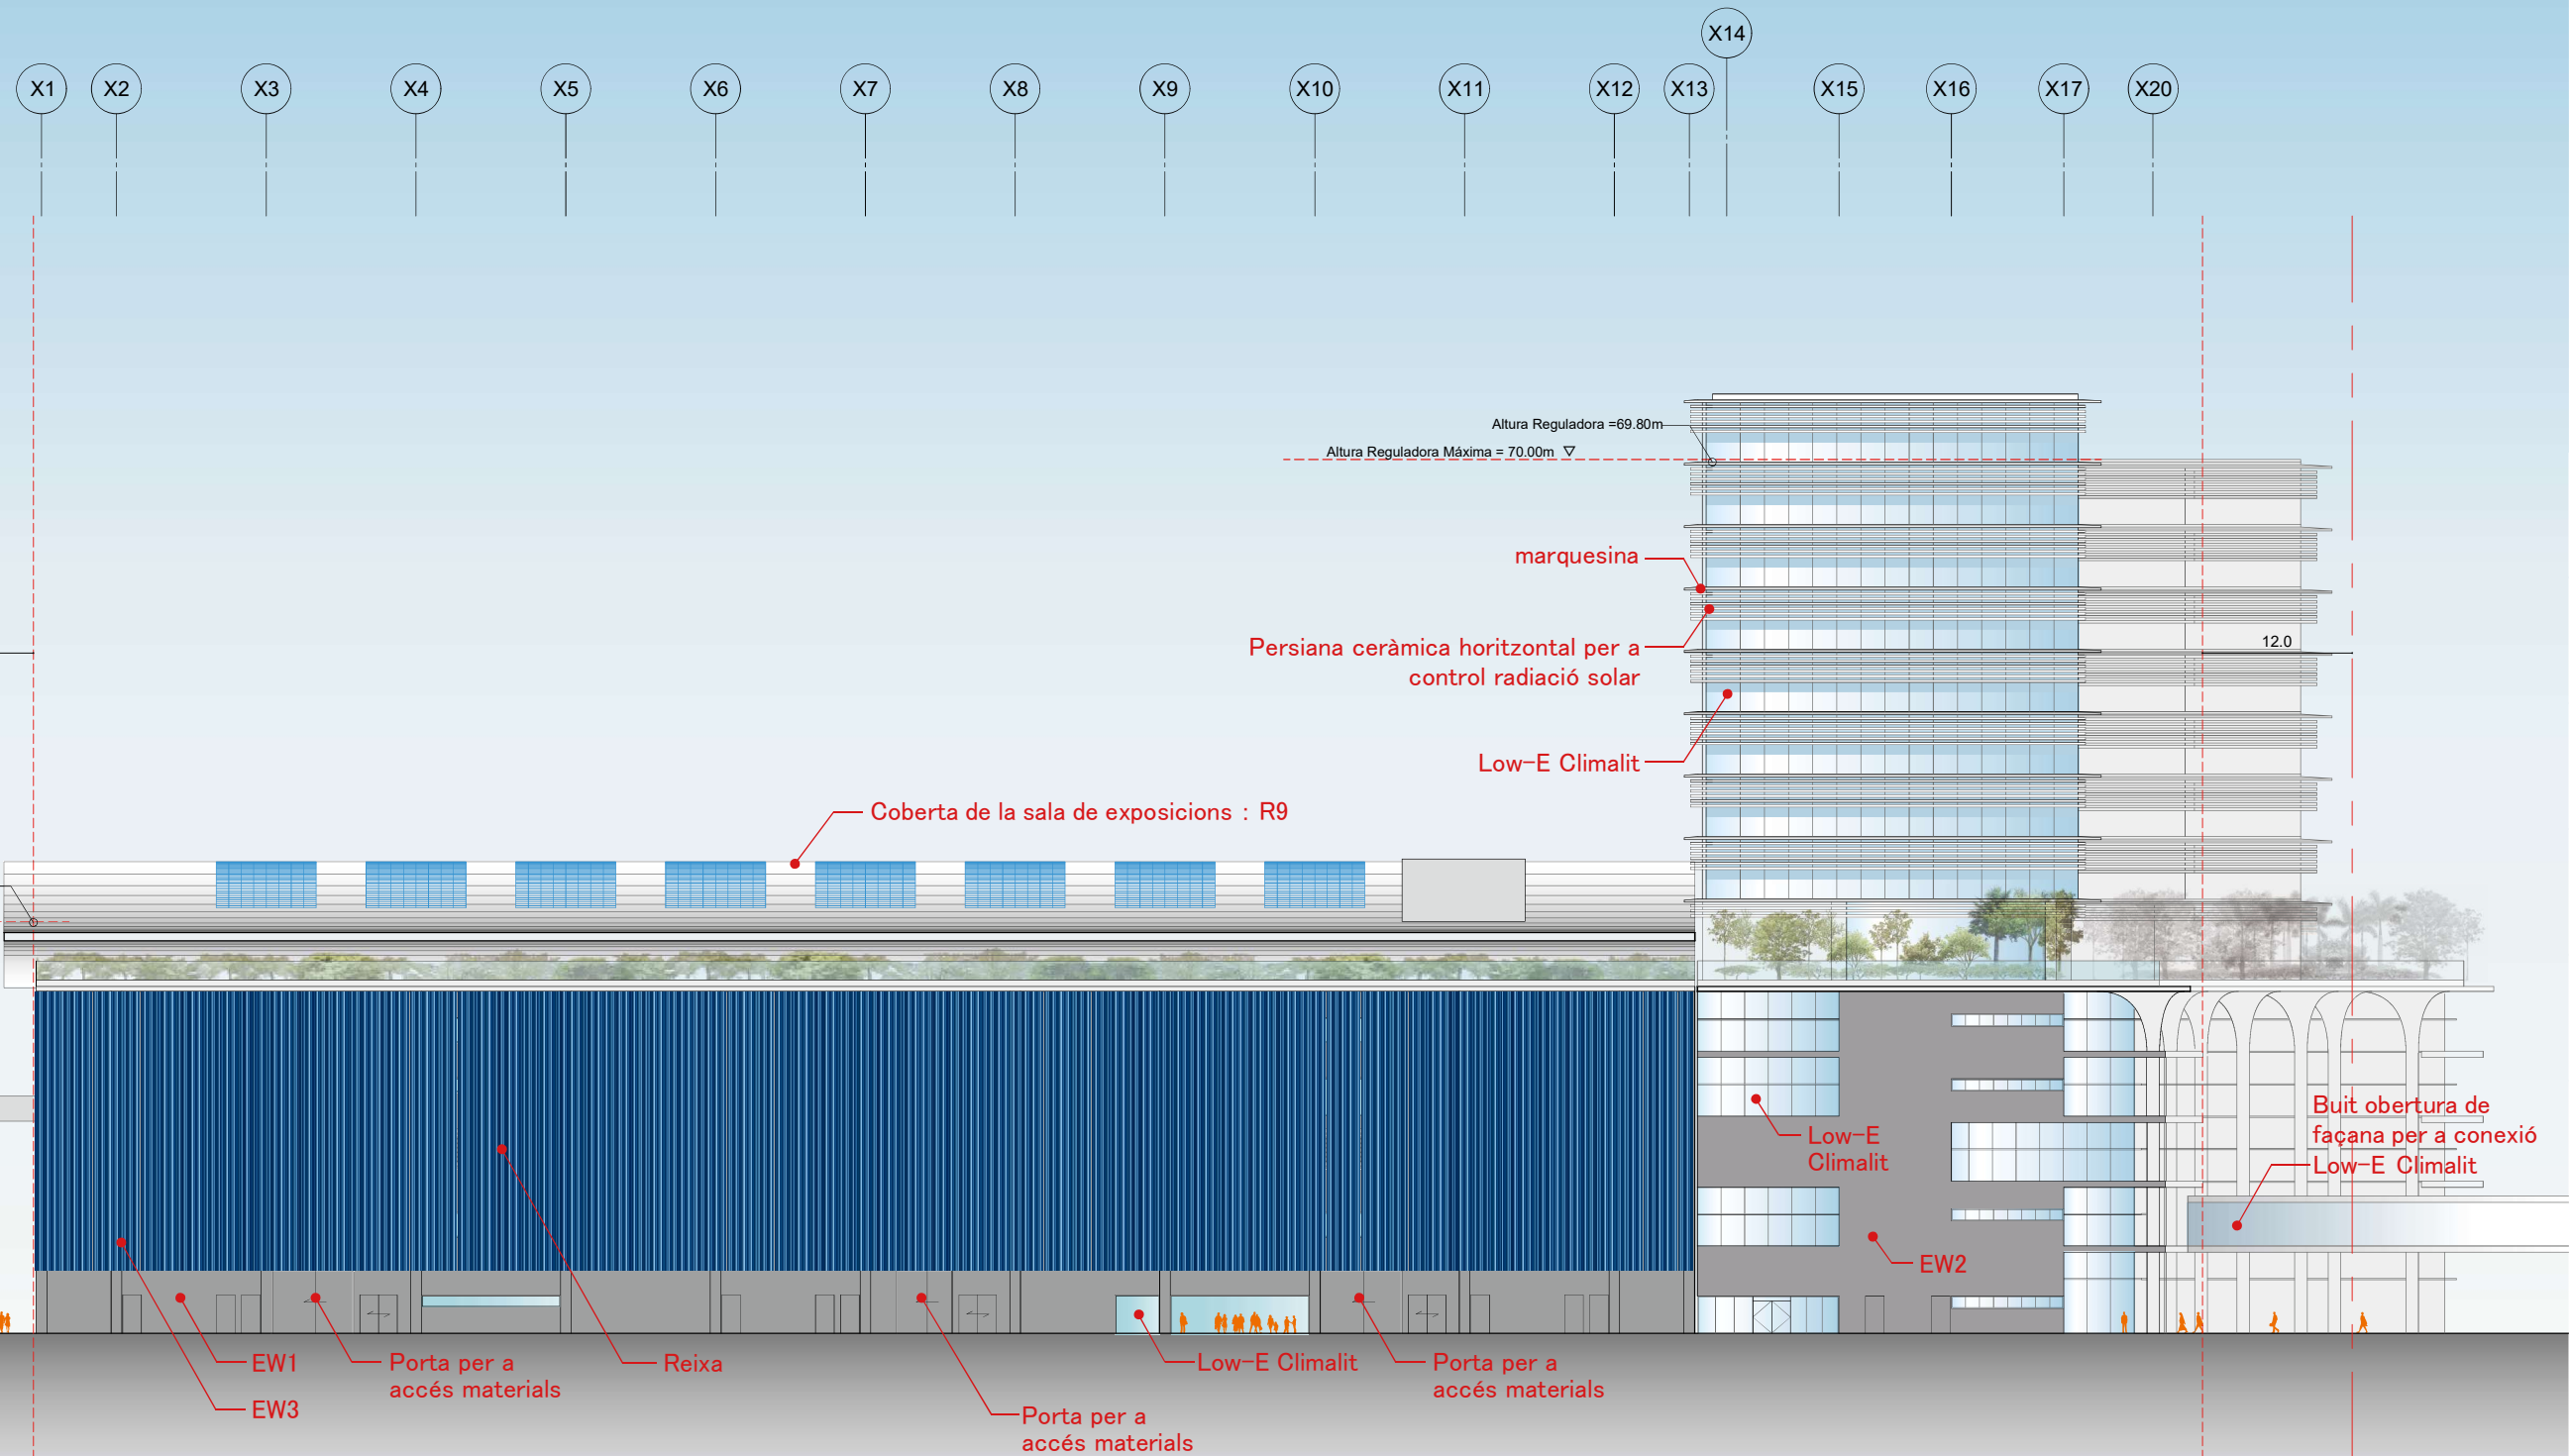

PROMOTOR

FIRA 2000 S.A.

REDACCIÓ PROJECTE:

TOYO ITO & ASSOCIATES, ARCHITECTS
1-7-4, Shibuya, Shibuya-ku, Tokyo, 150-0002 JAPAN
Tel : 0081(0)3 3407 2740 Fax : 0081(0)3 3407 2741

TÍTOL DEL PROJECTE:

MODIFICACIÓ DE L'AVANTPROJECTE DEL PROJECTE ARQUITECTÒNIC PER
A L'AMPLIACIÓ DEL RECINTE FIRA DE BARCELONA - GRAN VIA

SIGNATURES:

TOYO ITO

NOM DE PLÀNOL:

FAÇANA AMB INDICACIONS D'ACABATS

ESCALA:

A1_1/300
A3_1/600


DATA:

04/09/2020


NUM PLÀNOL:

DG_A.05.06

Y1 Y2 Y3 Y4 Y5 Y6 Y7 Y8 Y9 Y10 Y11 Y12 Y13 Y14 Y15 Y16 Y17 Y18 Y19 Y20

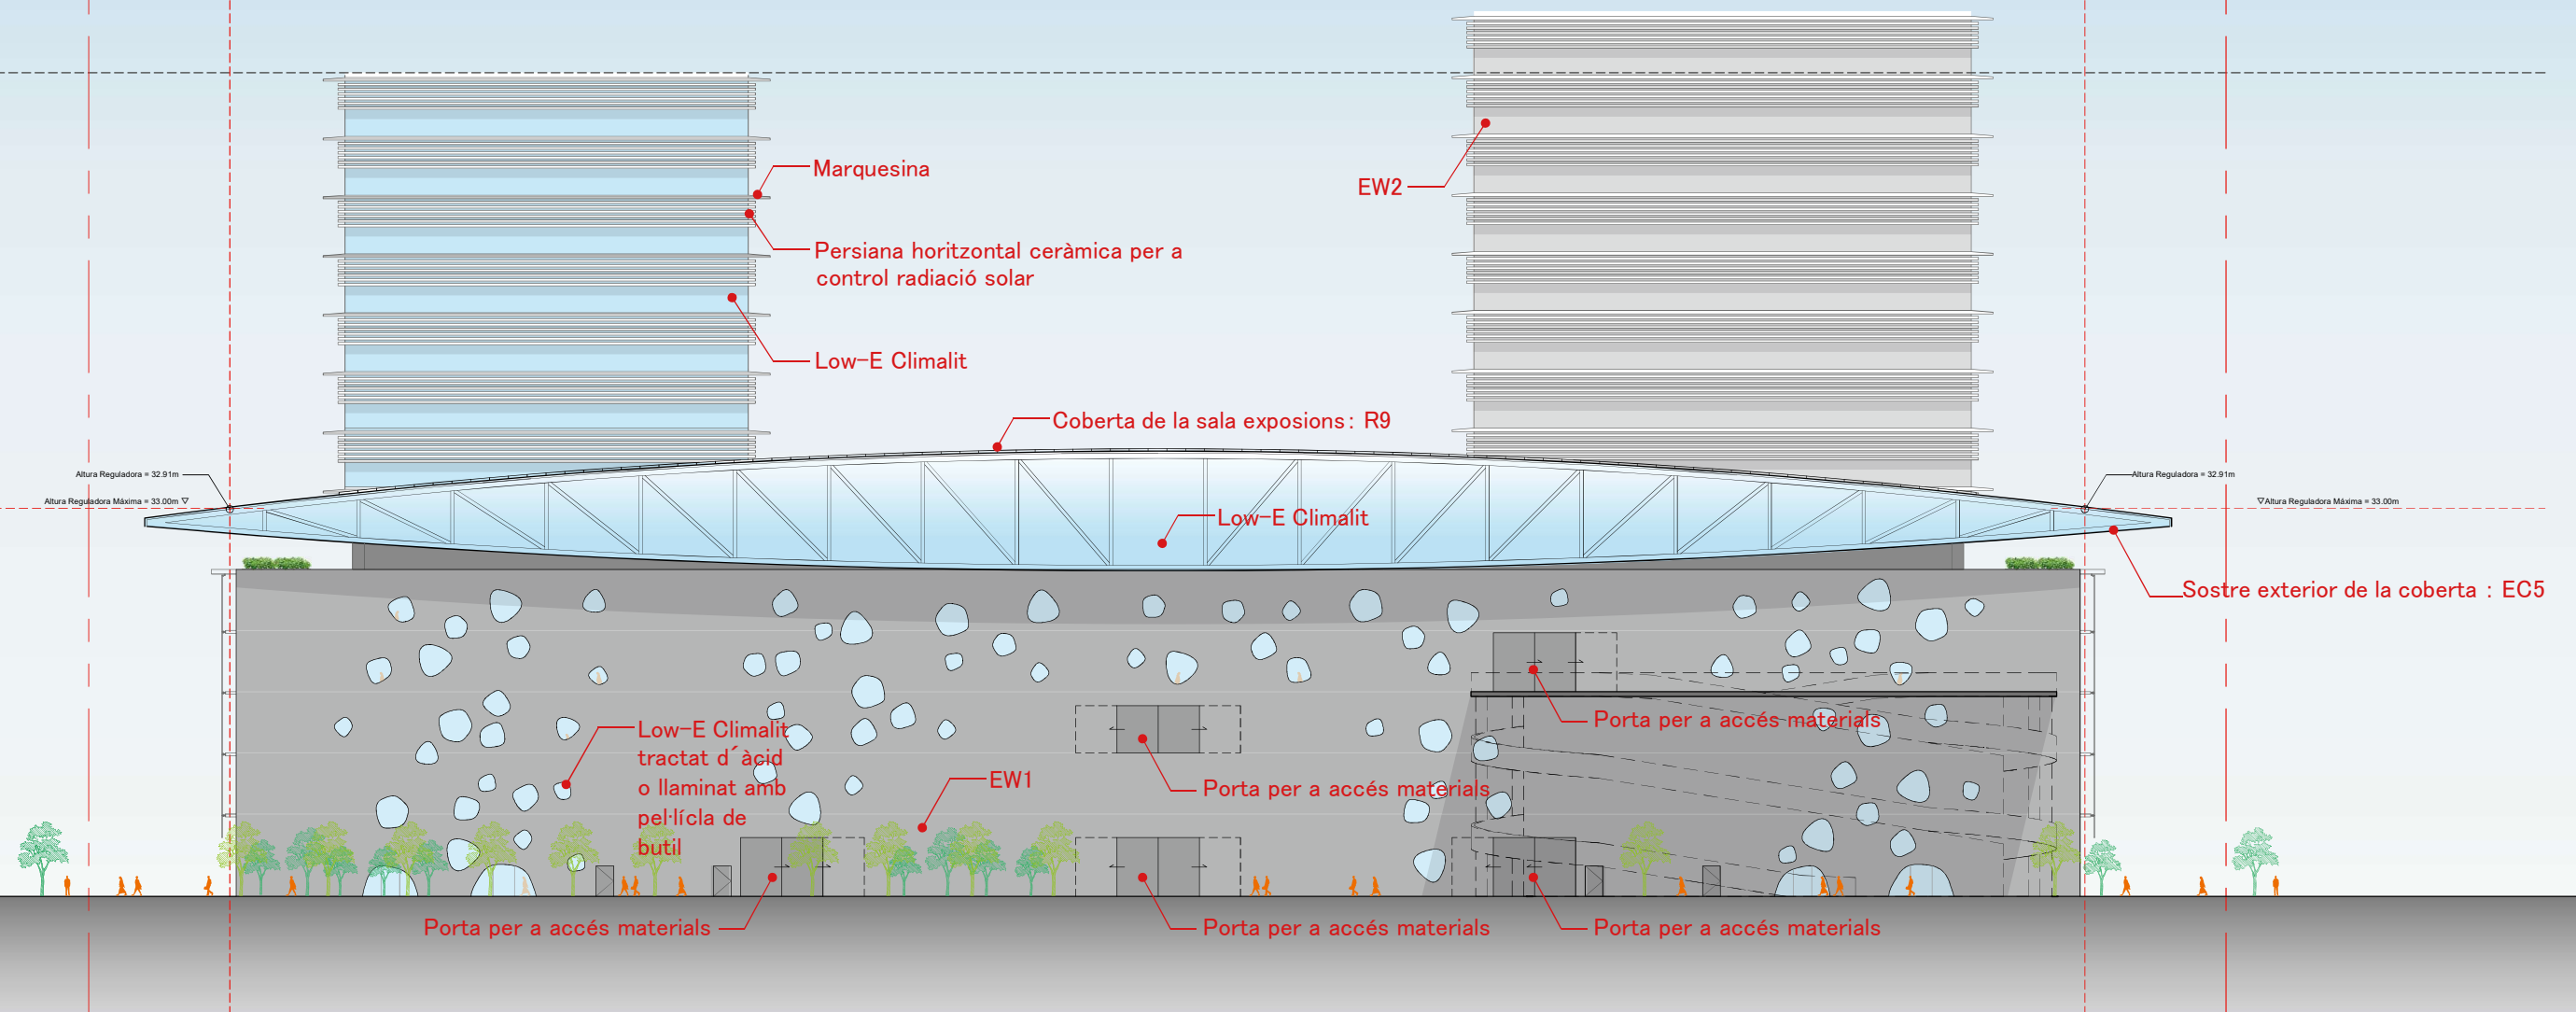

LLEENDA D'ACTIVITATS	
	(EI-120 PARETS) (REI-120 ELEMENTS PORTANTS).
	(EI-180 PARETS) (REI-180 ELEMENTS PORTANTS).
	LOCALS RISC ESPECIAL.
	SECTOR PLANTA SOTERRANI.
	SECTOR EXPOSICIÓ 1.
	SECTOR EXPOSICIÓ 2.
	SECTOR 1.
	SECTOR 2.
	SECTOR 3.
	SECTOR 4.
	SECTOR 5.
	SECTOR 6.
	SECTOR 7.
	SECTOR 13.
	SECTOR 14.
	SECTOR 15.
	SECTOR 16.
	SECTOR 17.
	SECTOR 18.
	SECTOR 19.
	SECTOR 25.

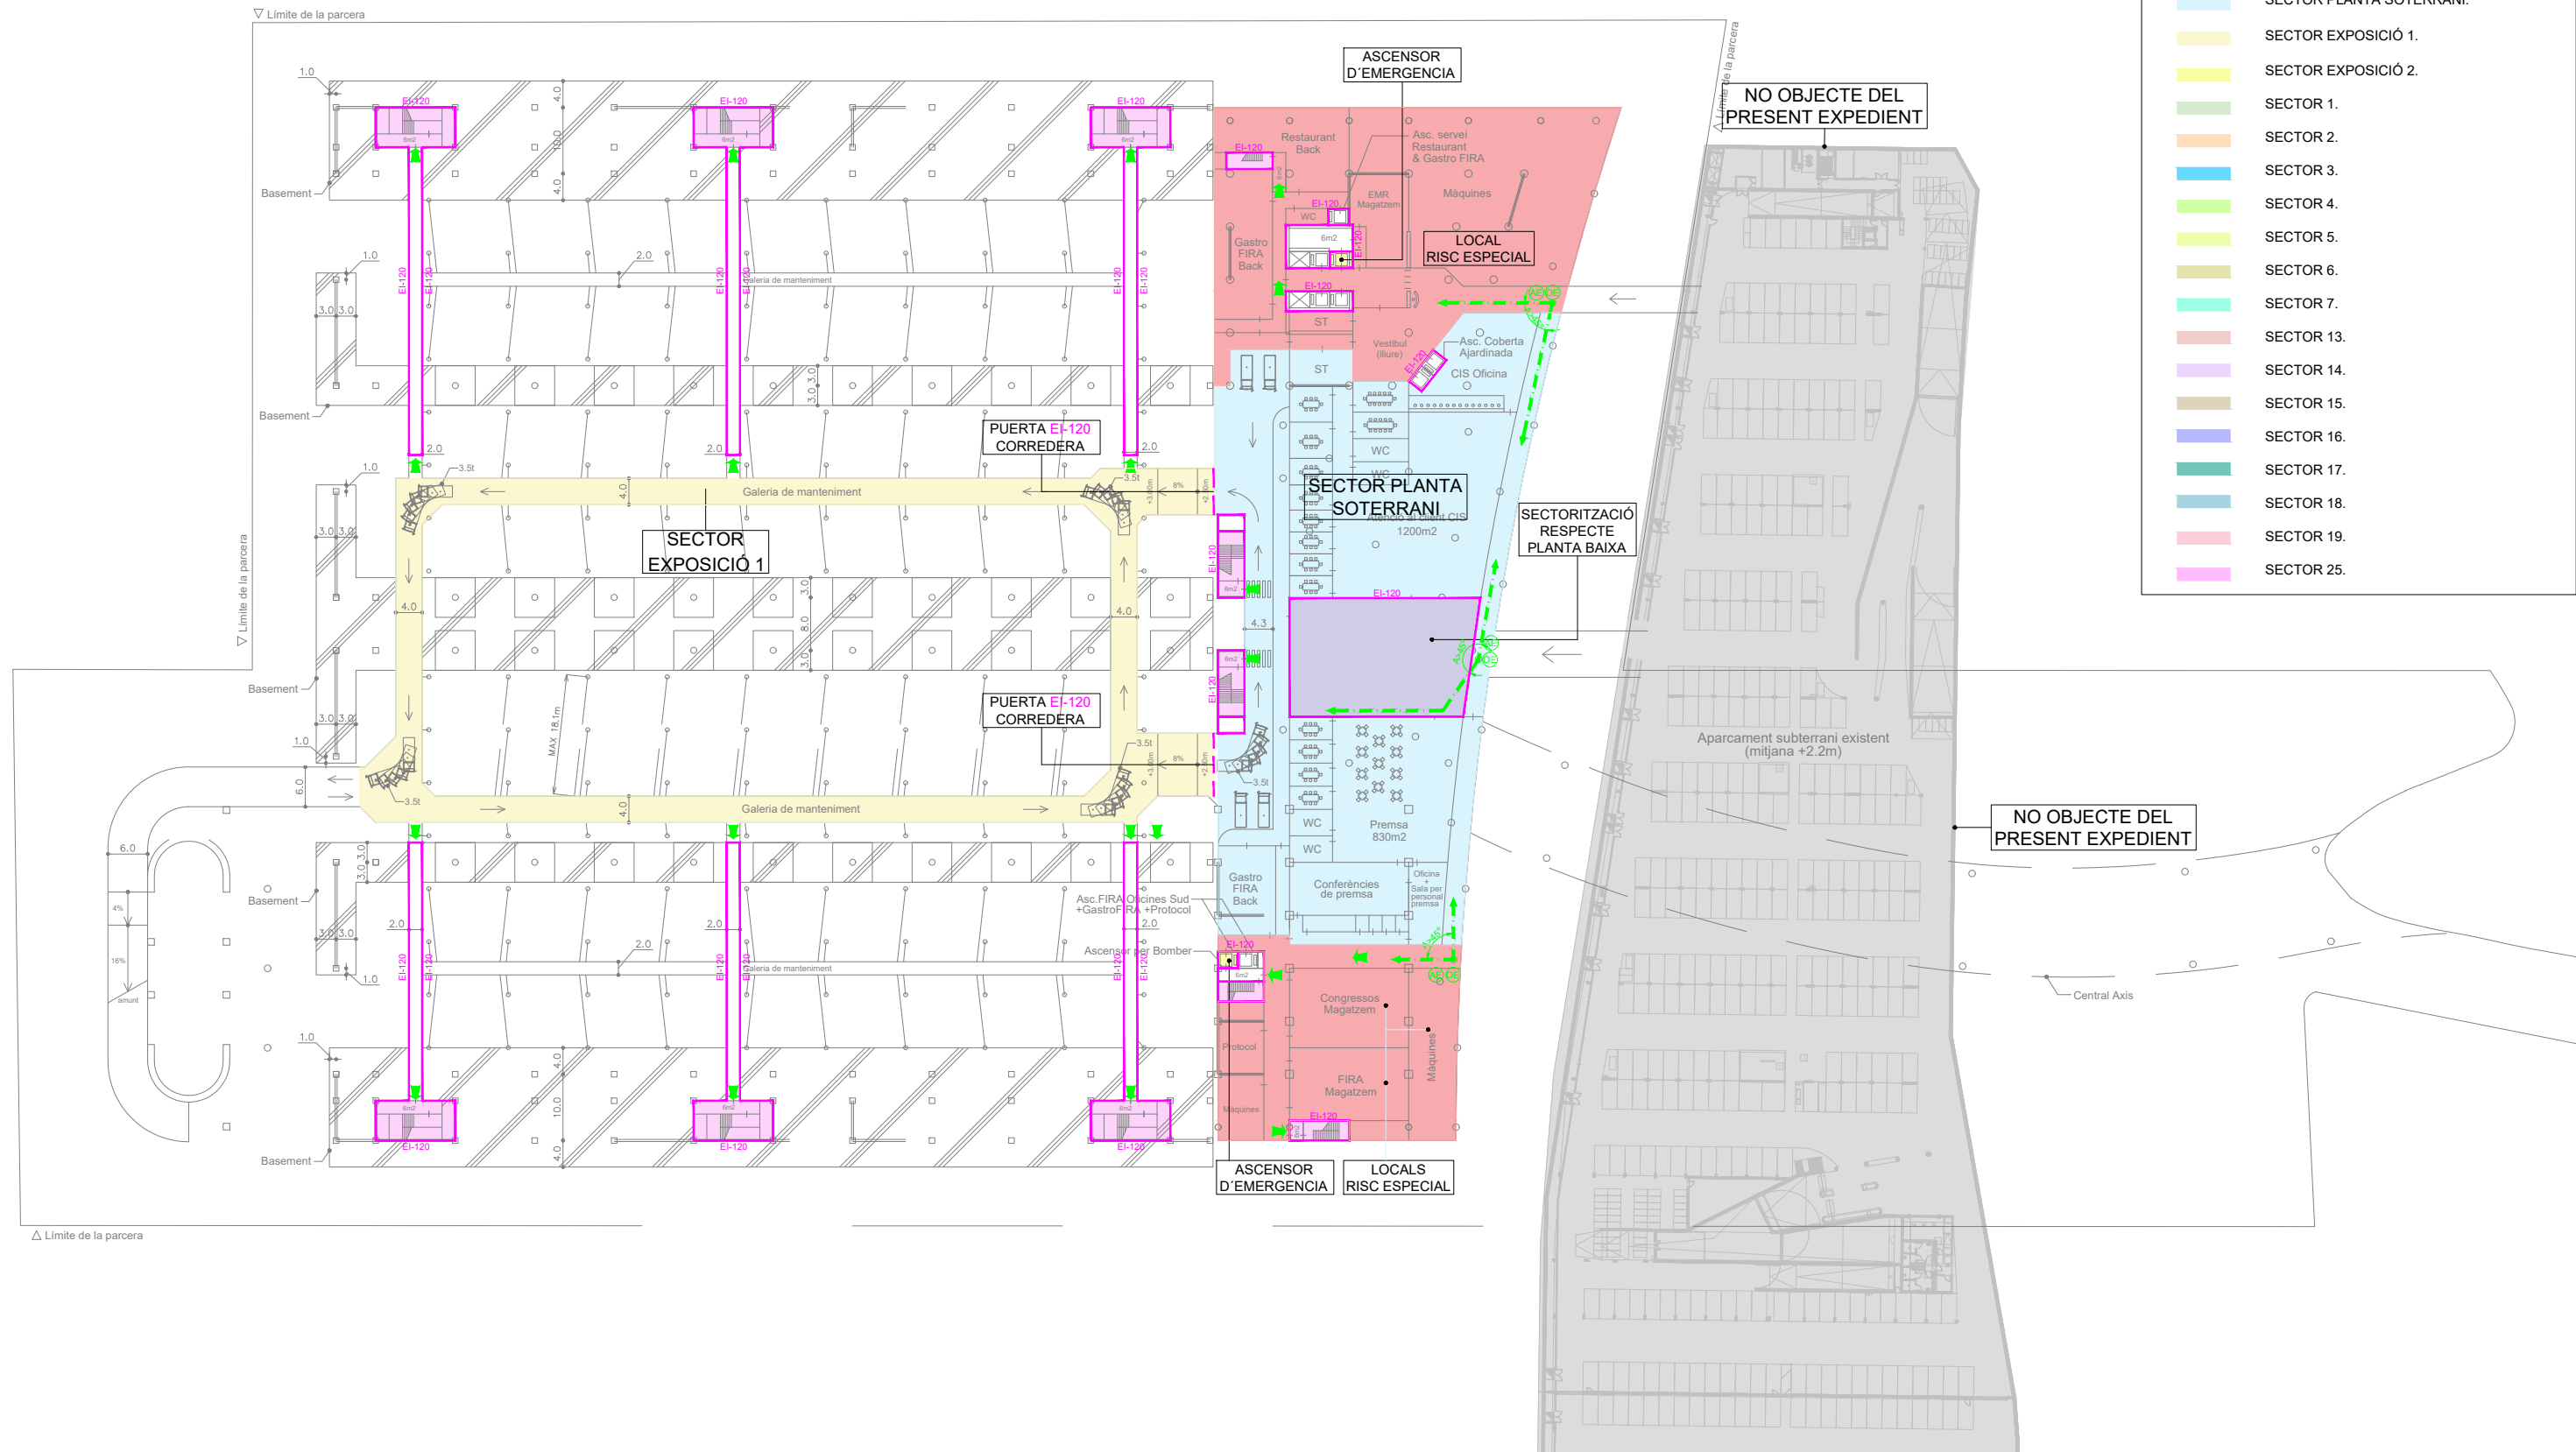

LLEENDA D'ACTIVITATS	
	(EI-120 PARETS) (REI-120 ELEMENTS PORTANTS).
	(EI-180 PARETS) (REI-180 ELEMENTS PORTANTS).
	LOCALS RISC ESPECIAL.
	SECTOR PLANTA SOTERRANI.
	SECTOR EXPOSICIÓ 1.
	SECTOR EXPOSICIÓ 2.
	SECTOR 1.
	SECTOR 2.
	SECTOR 3.
	SECTOR 4.
	SECTOR 5.
	SECTOR 6.
	SECTOR 7.
	SECTOR 13.
	SECTOR 14.
	SECTOR 15.
	SECTOR 16.
	SECTOR 17.
	SECTOR 18.
	SECTOR 19.
	SECTOR 25.

