

MODIFICACIÓ DE L'AVANTPROJECTE DEL
PROJECTE ARQUITECTÒNIC PER A L'AMPLIACIÓ
DEL RECINTE FIRA DE BARCELONA GRAN VIA


TOYO ITO & ASSOCIATES, ARCHITECTS

04 DE SEPTEMBRE DE 2020

ÍNDEX DE PLÀNOLS

Codi	Descripció	Títol	Cota	Escala
DG U .01	Situació			1/5000
DG U .02	Emplaçament			1/2000
DG U .03	Justificació urbanística			1/500
DG U .04	Topogràfic, serveis i elements afectats			1/500
DG U .05	Ordenació general i urbanització dels espais exteriors			1/1000
DG U .06 .01	Imatges de la proposta arquitectònica	foto de la maqueta 1		S/E
DG U .06 .02	Imatges de la proposta arquitectònica	foto de la maqueta 2		S/E
DG U .06 .03	Imatges de la proposta arquitectònica	Perspectiva exterior 1		S/E
DG U .06 .04	Imatges de la proposta arquitectònica	Perspectiva exterior 2		S/E
DG U .06 .05	Imatges de la proposta arquitectònica	Perspectiva exterior 3		S/E
DG U .06 .06	Imatges de la proposta arquitectònica	Perspectiva exterior 4		S/E
DG U .06 .07	Imatges de la proposta arquitectònica	Perspectiva exterior 5		S/E
DG U .06 .08	Imatges de la proposta arquitectònica	Perspectiva interior 1		S/E
DG U .06 .09	Imatges de la proposta arquitectònica	Perspectiva interior 2		S/E
DG A .01 .01	Plantes generals	Planta Baixa	+7,00	1/1000
DG A .01 .02	Plantes generals	Planta M1-1	+10,50	1/1000
DG A .01 .03	Plantes generals	Planta M1-2	+14,00	1/1000
DG A .01 .04	Plantes generals	Planta M1-3	+19,20	1/1000
DG A .01 .05	Plantes generals	Planta 1	+24,40	1/1000
DG A .01 .06	Plantes generals	Planta M2	+29,60	1/1000
DG A .01 .07	Plantes generals	Planta 2, coberta ajardinada	+34,80	1/1000
DG A .01 .08	Plantes generals	Planta 3, 4, 5, 6, 7 i 8	+41,80-66,80	1/1000
DG A .01 .09	Plantes generals	Planta 9	+71,80	1/1000
DG A .01 .10	Plantes generals	Planta terrat	+76,80	1/1000
DG A .01 .11	Plantes generals	Planta soterrani	+2,50	1/1000
DG A .02 .01	Plantes cobertes	Plantes cobertes		1/1000
DG A .03 .01	Alçats generals	Est		1/600
DG A .03 .02	Alçats generals	Nord		1/600
DG A .03 .03	Alçats generals	Sud		1/600
DG A .03 .04	Alçats generals	Oest		1/600
DG A .04 .01	Seccions generals	A-A'		1/600
DG A .04 .02	Seccions generals	B-B'		1/600
DG A .04 .03	Seccions generals	C-C'		1/600
DG A .04 .04	Seccions generals	D-D'		1/600
DG A .04 .05	Seccions generals	E-E'		1/600
DG A .04 .06	Seccions generals	F-F'		1/600
DG A .05 .01	Detalls	Detall rampa		S/E
DG A .05 .02	Acabats	Taula d'acabats 1		S/E
DG A .05 .03	Acabats	Taula d'acabats 2		S/E
DG A .05 .04	Acabats	Façana amb indicacions d'acabats		1/600
DG A .05 .05	Acabats	Façana amb indicacions d'acabats		1/600
DG A .05 .06	Acabats	Façana amb indicacions d'acabats		1/600
DG A .05 .07	Acabats	Façana amb indicacions d'acabats		1/600


Codi	Descripció	Títol	Cota	Escala
DG I .01 .01	Intervenció de bombers i evacuació a l'exterior	Planta Baixa	+7.00 m	1/1000
DG I .02 .01	Compartimentació i resistència al foc de l'estructura	Planta Soterrani	+2,50	1/1000
DG I .02 .02	Compartimentació i resistència al foc de l'estructura	Planta Baixa	+7,00	1/1000
DG I .02 .03	Compartimentació i resistència al foc de l'estructura	Planta M1-1	+10,50	1/1000
DG I .02 .04	Compartimentació i resistència al foc de l'estructura	Planta M1-2	+14,00	1/1000
DG I .02 .05	Compartimentació i resistència al foc de l'estructura	Planta M1-3	+19,20	1/1000
DG I .02 .06	Compartimentació i resistència al foc de l'estructura	Planta 1	+24,40	1/1000
DG I .02 .07	Compartimentació i resistència al foc de l'estructura	Planta M2	+29,60	1/1000
DG I .02 .08	Compartimentació i resistència al foc de l'estructura	Planta 2	+34,80	1/1000
DG I .02 .09	Compartimentació i resistència al foc de l'estructura	Planta 3-8	+41,80-61,80	1/1000
DG I .02 .10	Compartimentació i resistència al foc de l'estructura	Planta 9-10	+68,80-76,80	1/1000
DG I .02 .11	Compartimentació i resistència al foc de l'estructura	Taula Resum		S/E
DG I .02 .12	Compartimentació i resistència al foc de l'estructura	Secció A-A		1/600
DG I .02 .13	Compartimentació i resistència al foc de l'estructura	Secció B-B		1/600
DG I .03 .01	Evacuació	Planta Soterrani	+2,50	1/1000
DG I .03 .02	Evacuació	Planta Baixa	+7,00	1/1000
DG I .03 .03	Evacuació	Planta M1-1	+10,50	1/1000
DG I .03 .04	Evacuació	Planta M1-2	+14,00	1/1000
DG I .03 .05	Evacuació	Planta M1-3	+19,20	1/1000
DG I .03 .06	Evacuació	Planta 1	+24,40	1/1000
DG I .03 .07	Evacuació	Planta M2	+29,60	1/1000
DG I .03 .08	Evacuació	Planta 2	+34,80	1/1000
DG I .03 .09	Evacuació	Planta 3-8	+41,80-61,80	1/1000
DG I .03 .10	Evacuació	Planta 9-10	+68,80-76,80	1/1000
DG I .03 .11	Evacuació	Taula Resum		S/E
DG I .03 .12	Evacuació	Secció A-A		1/600
DG I .03 .13	Evacuació	Secció B-B		1/600
DG I .03 .14	Evacuació	Escales_d'evacuació		1/1500
DG I .03 .15	Evacuació	Escales_d'evacuació		1/1500
DG ON .01 .01	Altres	Taula comparativa entre les solucions estructurals de la coberta		S/E
DG ON .01 .02	Altres	Secció 1 tram		1/600
DG ON .01 .03	Altres	Secció 2 trams		1/600
DG ON .01 .04	Altres	Secció 3 trams		1/600
DG ON .02 .01	Altres	Proposta de reurbanització C/ Ciències - Vista General		1/3000
DG ON .02 .02	Altres	Proposta de reurbanització C/ Ciències - Zona A		1/800
DG ON .02 .03	Altres	Proposta de reurbanització C/ Ciències - Zona B		1/800
DG ON .02 .04	Altres	Proposta de reurbanització C/ Ciències - Vista aerea		S/E

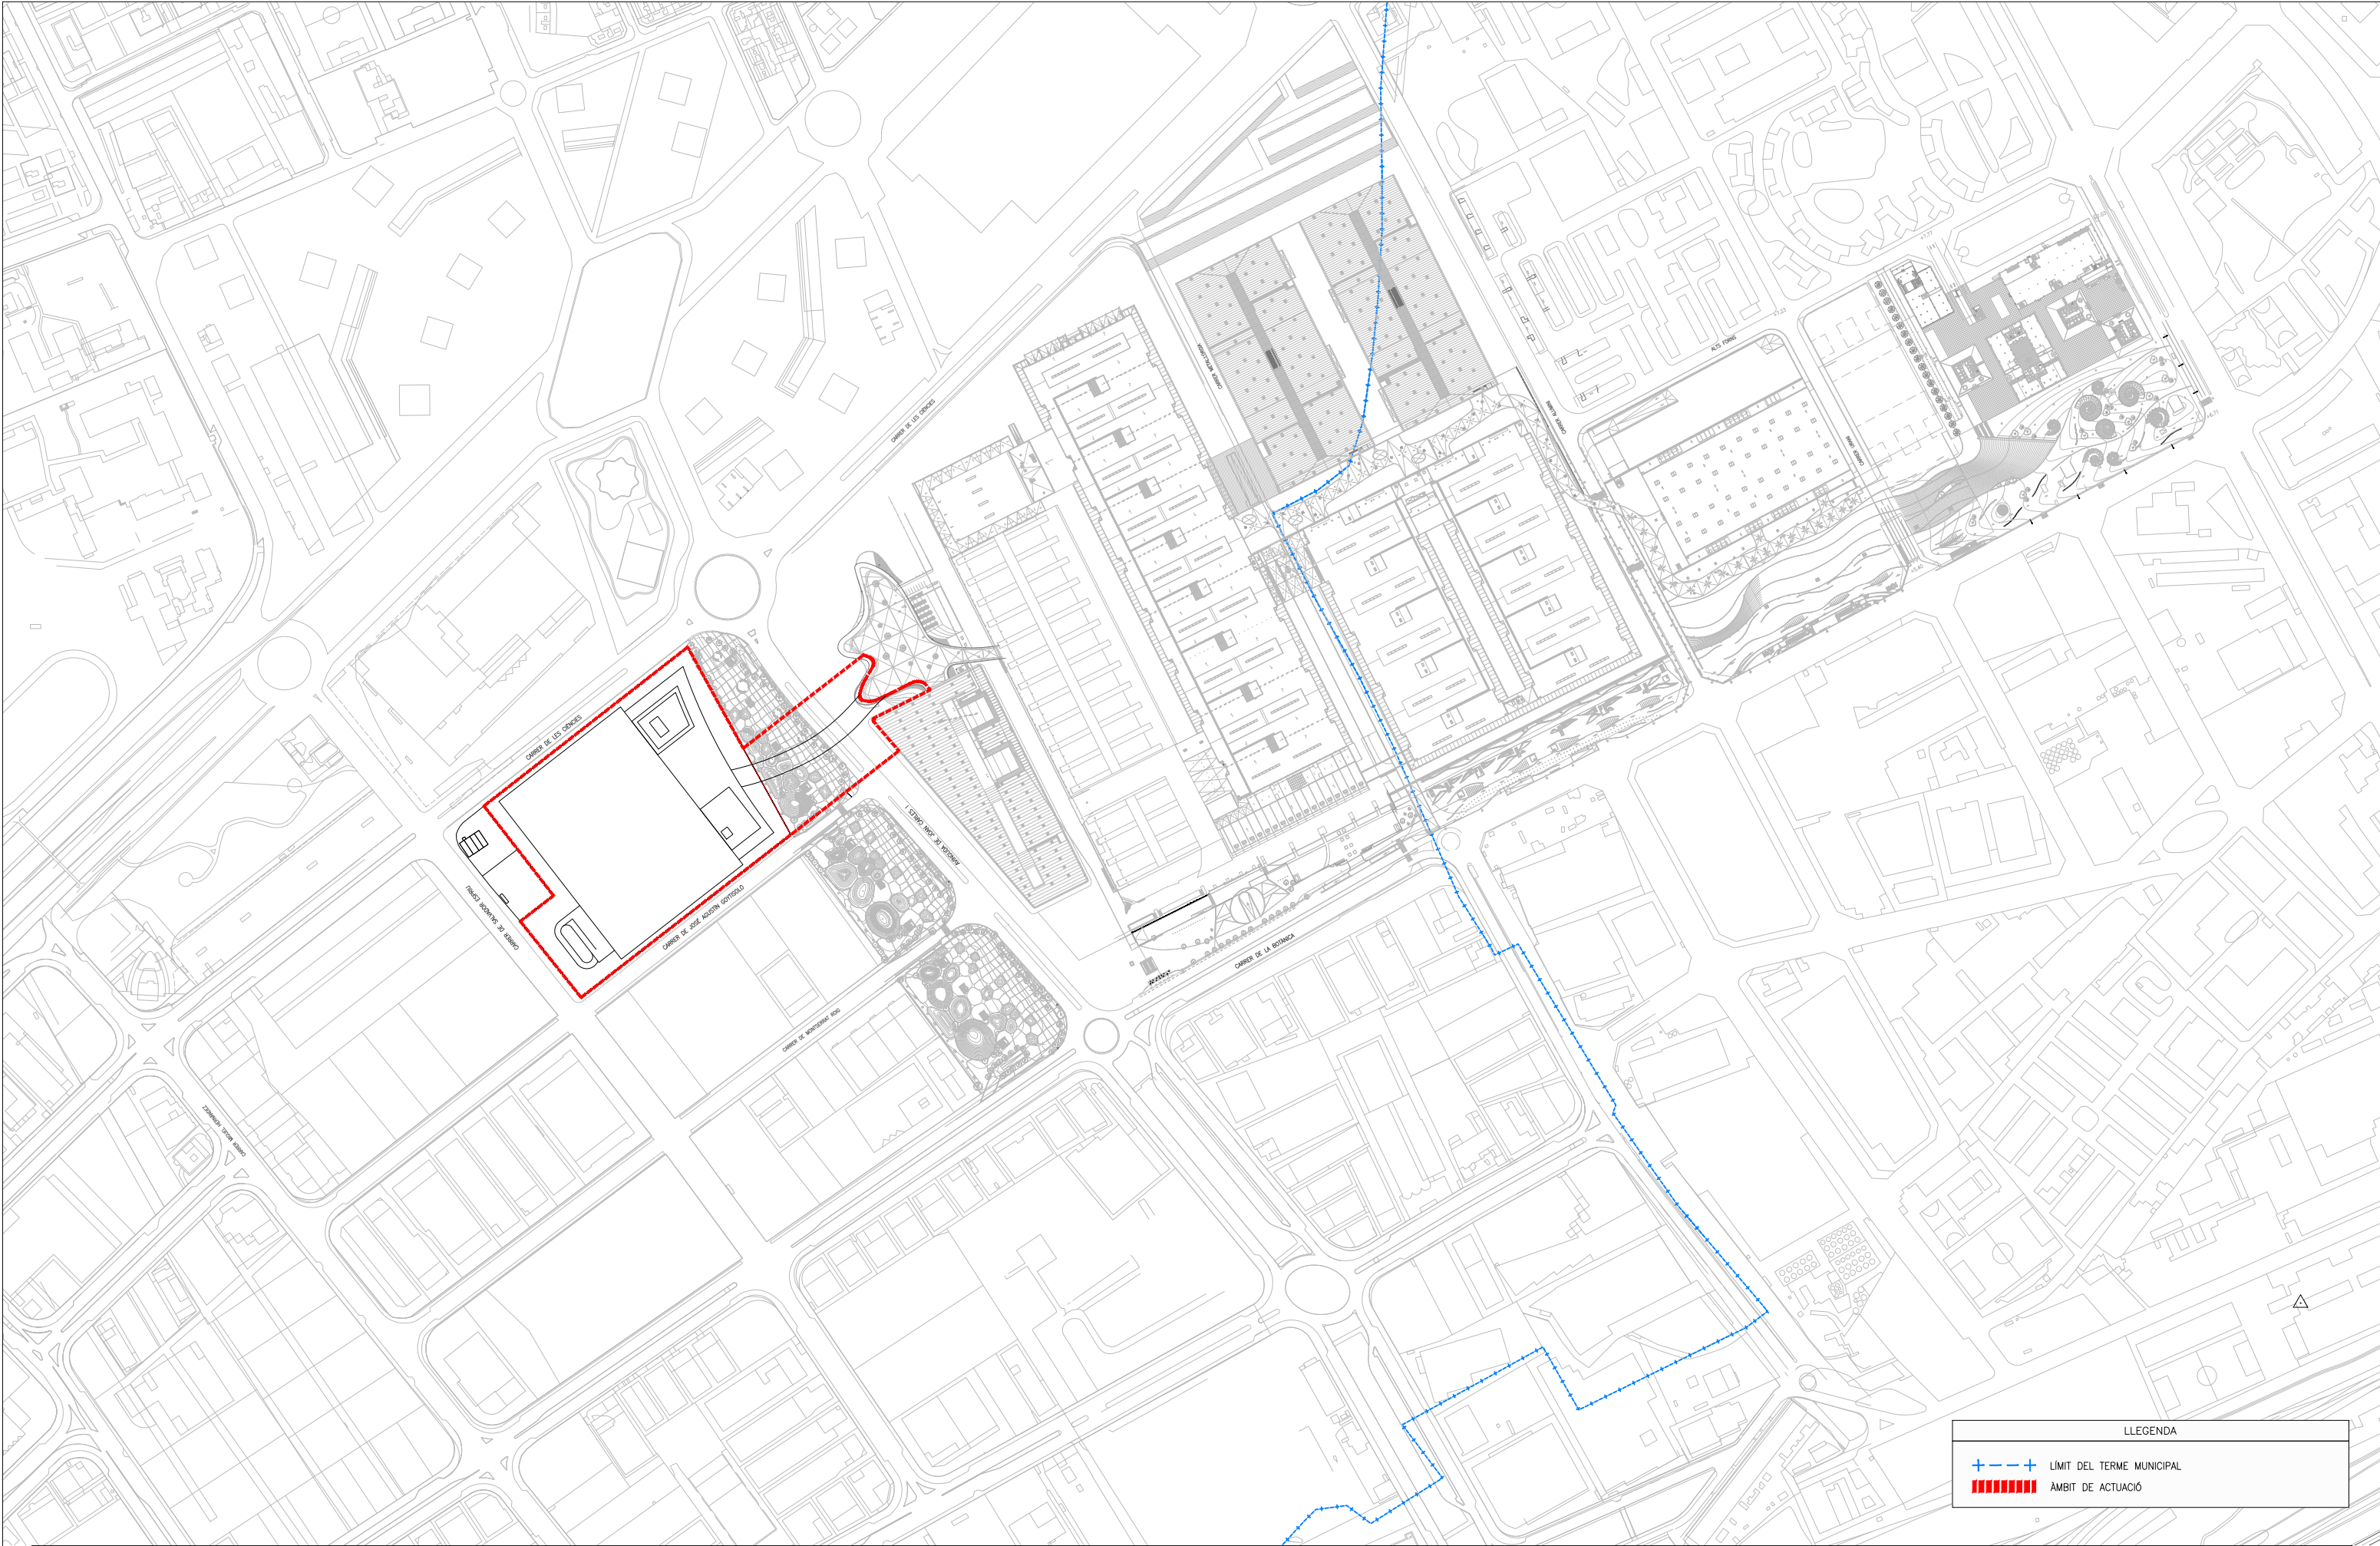

LLEGENDA



+ - - + LÍMIT DEL TERME MUNICIPAL

■■■■■■■■ AMBIT DE ACTUACIÓ

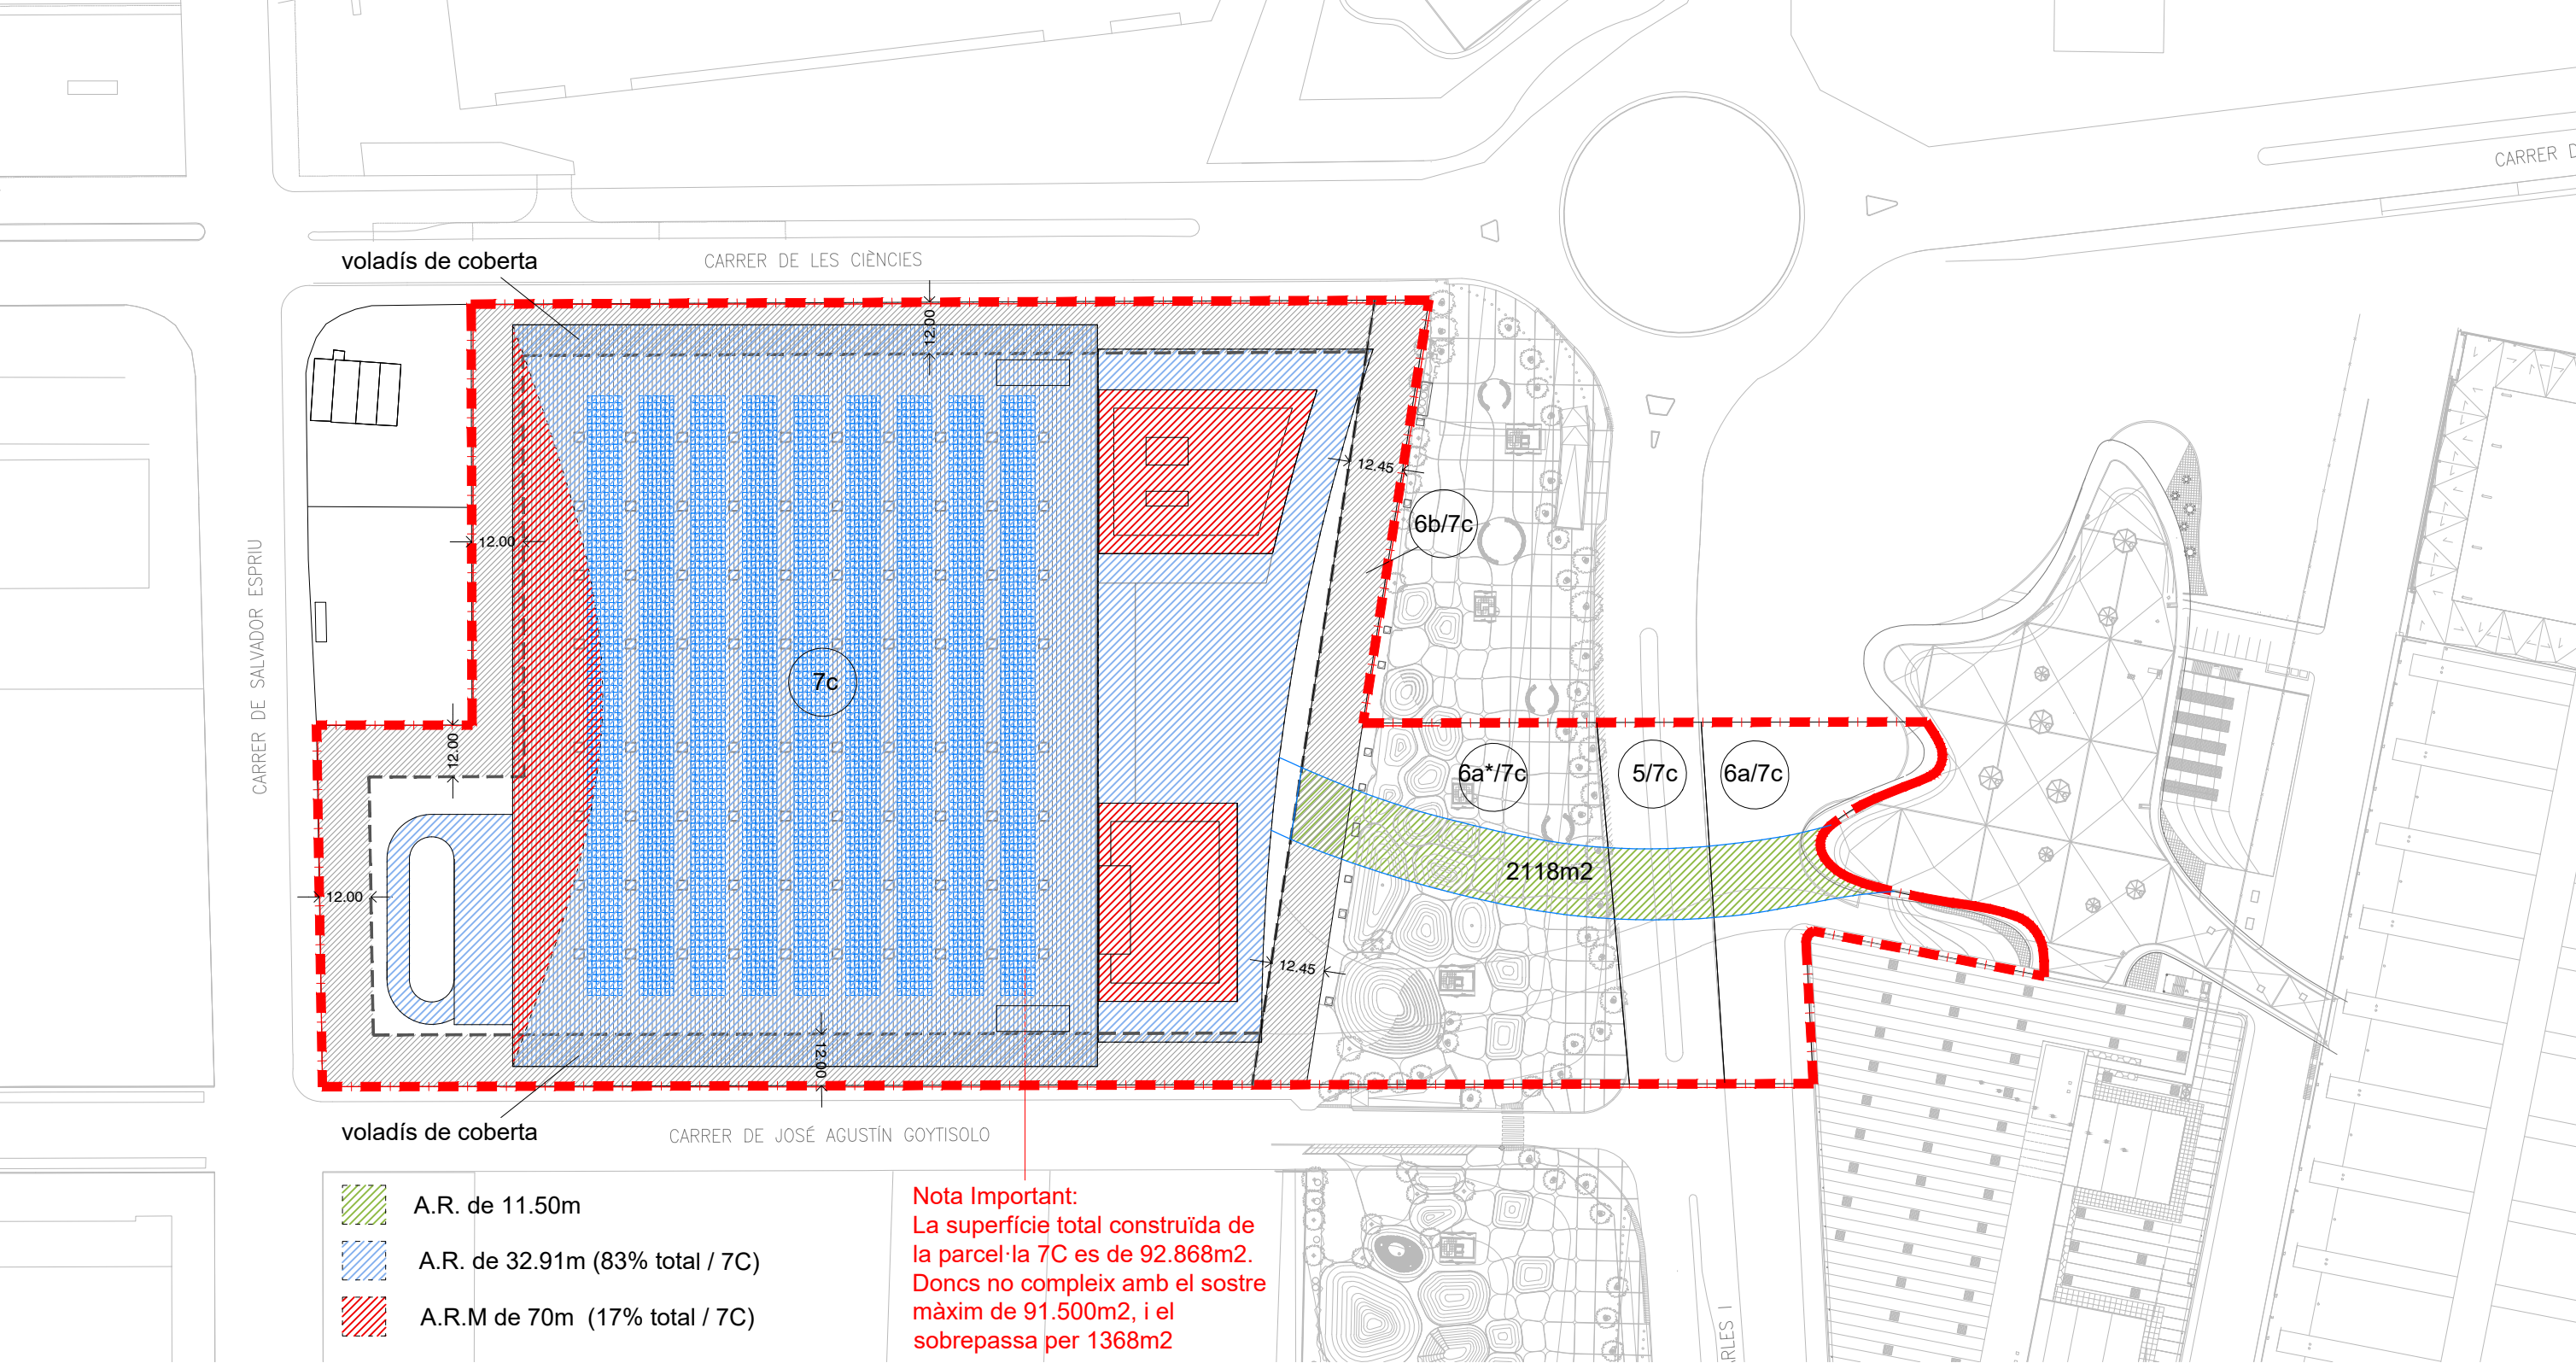


-  A.R. de 11.50m
-  A.R. de 32.91m (83% total / 7C)
-  A.R.M de 70m (17% total / 7C)

Nota Important:
La superfície total construïda de la parcel·la 7C es de 92.868m2. Doncs no compleix amb el sostre màxim de 91.500m2, i el sobrepassa per 1368m2

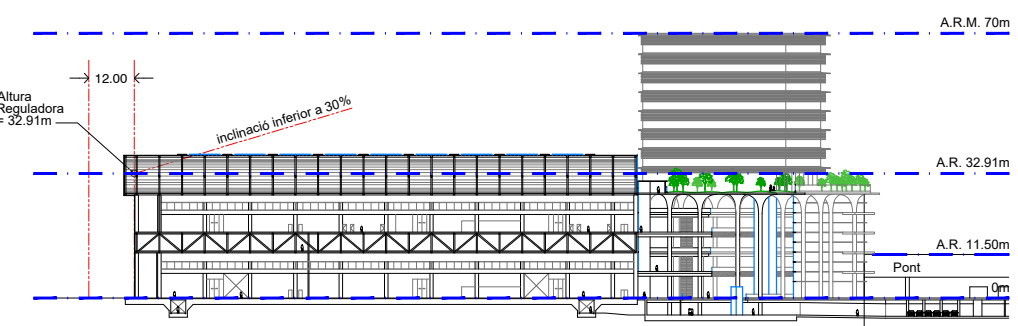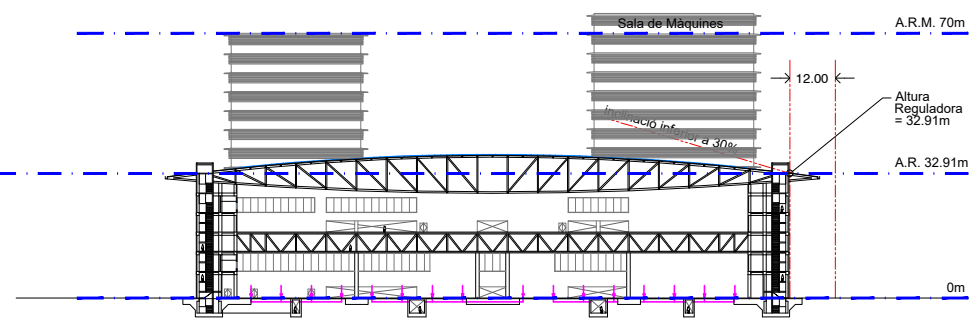

NORMATIVA URBANISTICA					
SUPERFÍCIE ÀMBIT:				51.409,41 m2	
SUPERFÍCIE SISTEMA VIARI, CLAU 5/7c:				1.860,50 m2	
SUPERFÍCIE SISTEMA DE PARCS I JARDINS URBANS, CLAU 6a/7c:				3.217,45 m2	
SUPERFÍCIE SISTEMA DE PARCS I JARDINS URBANS, CLAU 6a*/7c:				5.480,70 m2	
SUPERFÍCIE SISTEMA DE PARCS I JARDINS URBANS, CLAU 6b/7c:				2.295,00 m2	
SUPERFÍCIE SISTEMA D'EQUIPAMENTS I DOTACIONS, CLAU 7c:				38.555,76 m2	
QUALIFICACIÓ	SOSTRE MÀXIM	DRET DE VOL	A.R.M.	OCUPACIÓ	
				SOBRE R.	SOTA R.
CLAU 5/7c					
CLAU 6a/7c					
CLAU 6a*/7c		2.150 m2	14 m		
CLAU 6b/7c					
CLAU 7c	91.500 m2		33m 70m (60%)	100% dins límit a veïns	100%
					CONNEIXIÓ EQUIPAMENT
					CONNEIXIÓ EQUIPAMENT
					CONNEIXIÓ EQUIPAMENT
					EQUIPAMENT

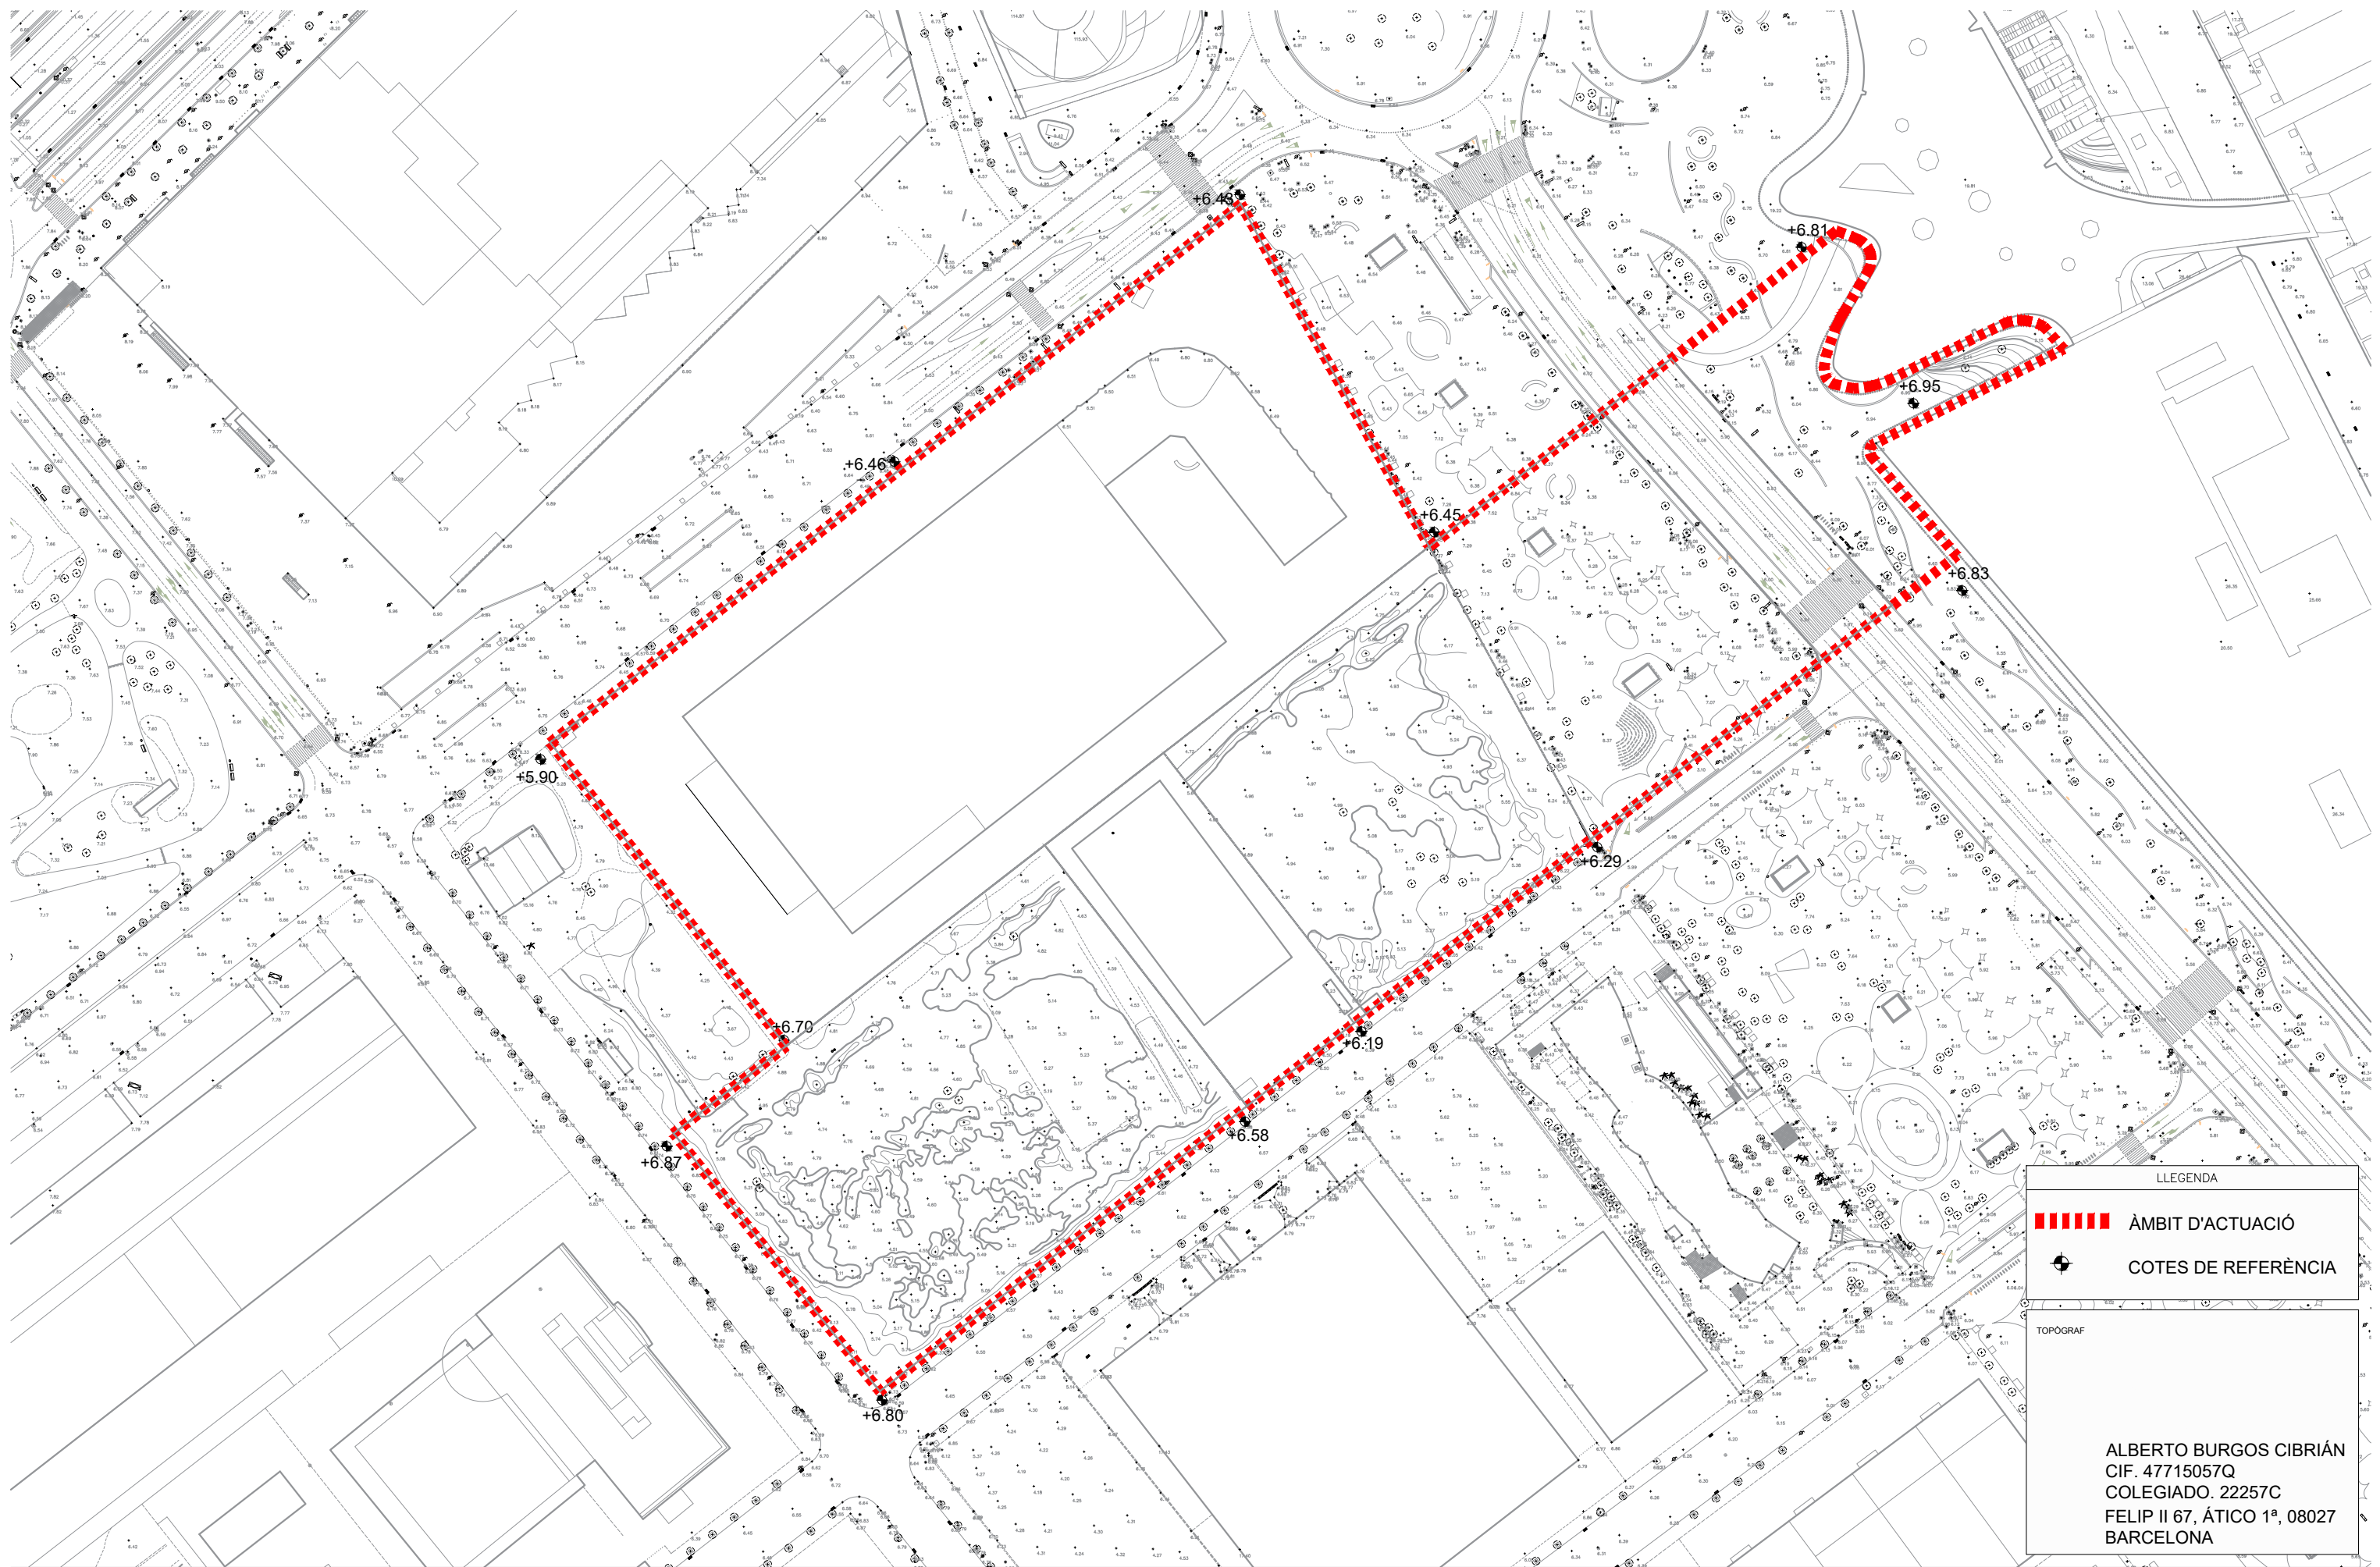


LLEENDA

■■■■■ ÀMBIT D'ACTUACIÓ

⊕ COTES DE REFERÈNCIA

TOPOGRAF

ALBERTO BURGOS CIBRIÁN
CIF. 47715057Q
COLEGIADO. 22257C
FELIP II 67, ÀTICO 1ª, 08027
BARCELONA

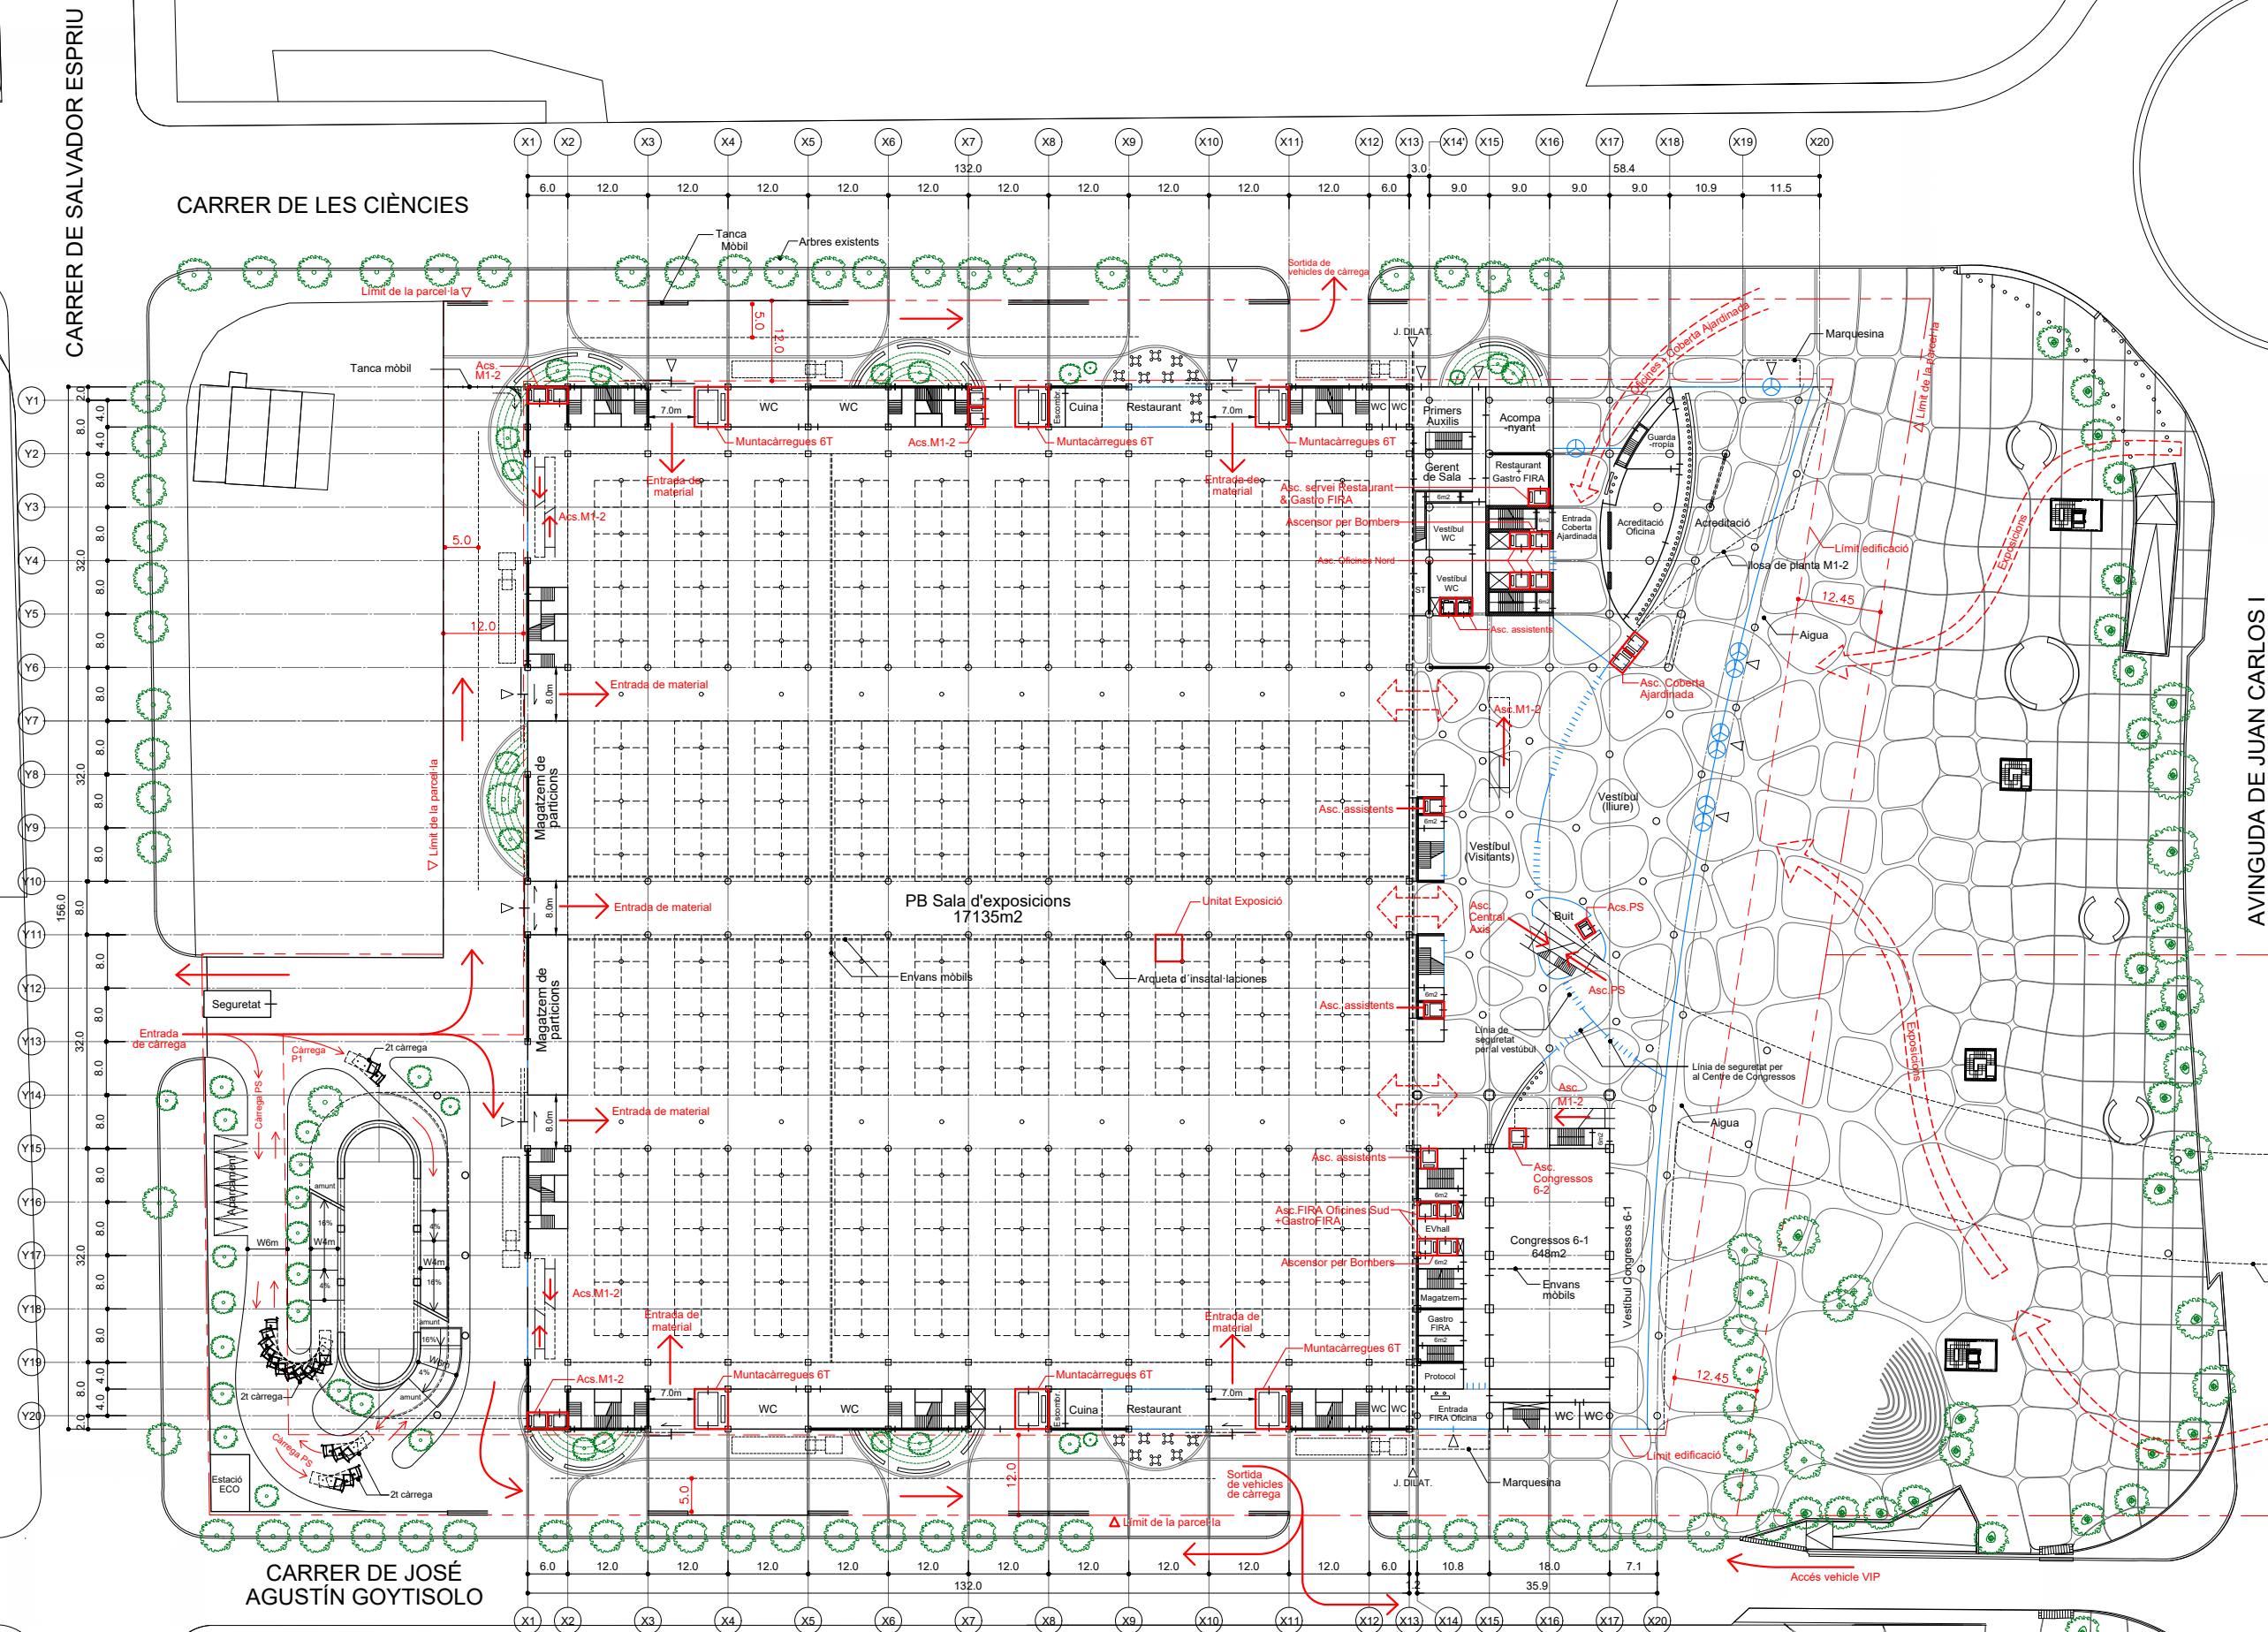

PROMOTOR

FIRA 2000 S.A.

REDACCIÓ PROJECTE:

TOYO ITO & ASSOCIATES, ARCHITECTS
1-7-4, Shibuya, Shibuya-ku, Tokyo, 150-0002 JAPAN
Tel.: 0081(0)3 3407 2740 Fax.: 0081(0)3 3407 2741

TÍTOL DEL PROJECTE:

MODIFICACIÓ DE L'AVANTPROJECTE DEL PROJECTE ARQUITECTÒNIC PER A
L'AMPLIACIÓ DEL RECINTE FIRA DE BARCELONA - GRAN VIA

SIGNATURES:

TOYO ITO

NOM DE PLÀNOL:

ORDENACIÓ GENERAL I URBANITZACIÓ
DELS ESPAIS EXTERIORS

ESCALA:

A1_1/500
A3_1/1000

ORIGINALS GRÀFICA

DATA:

04/09/2020

NUM PLÀNOL:

DG_U.05







Vista aèria



Façana principal a l'avinguda Juan Carlos I