





Vista aèria de la coberta enjardinada

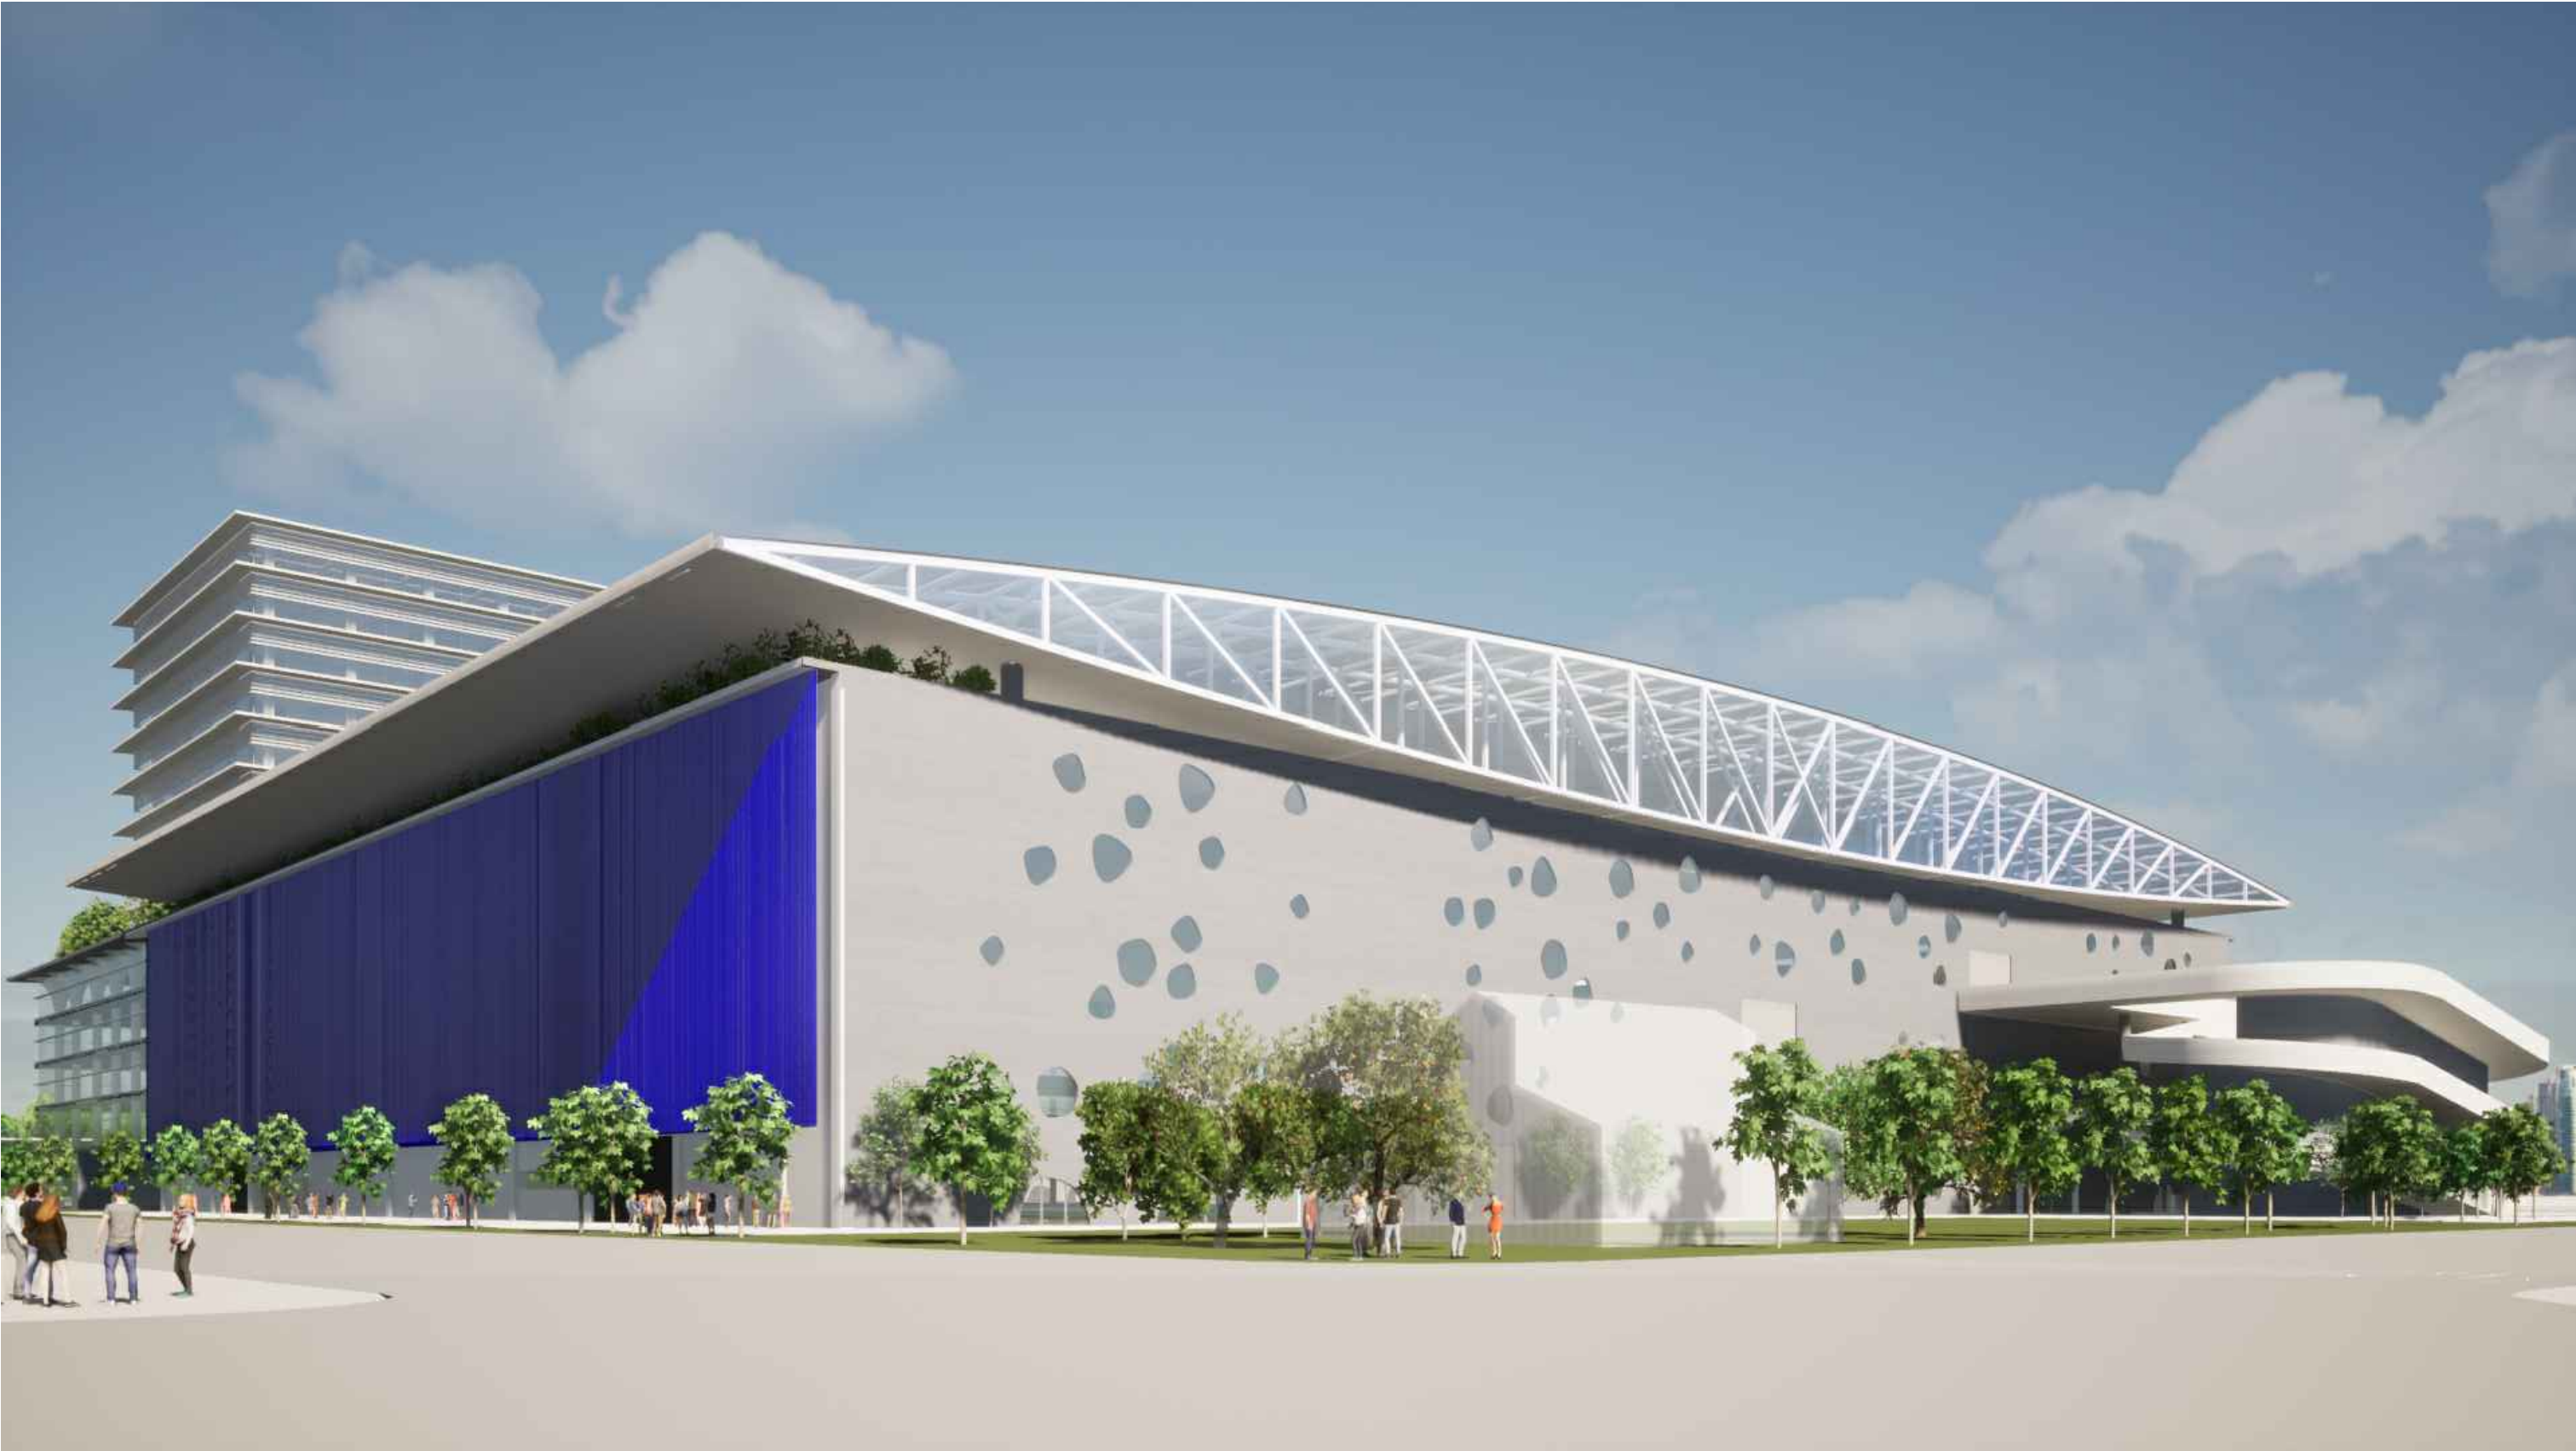


Vista des de l'avinguda Juan Carlos I




Vista des de l' carrer de les Ciències

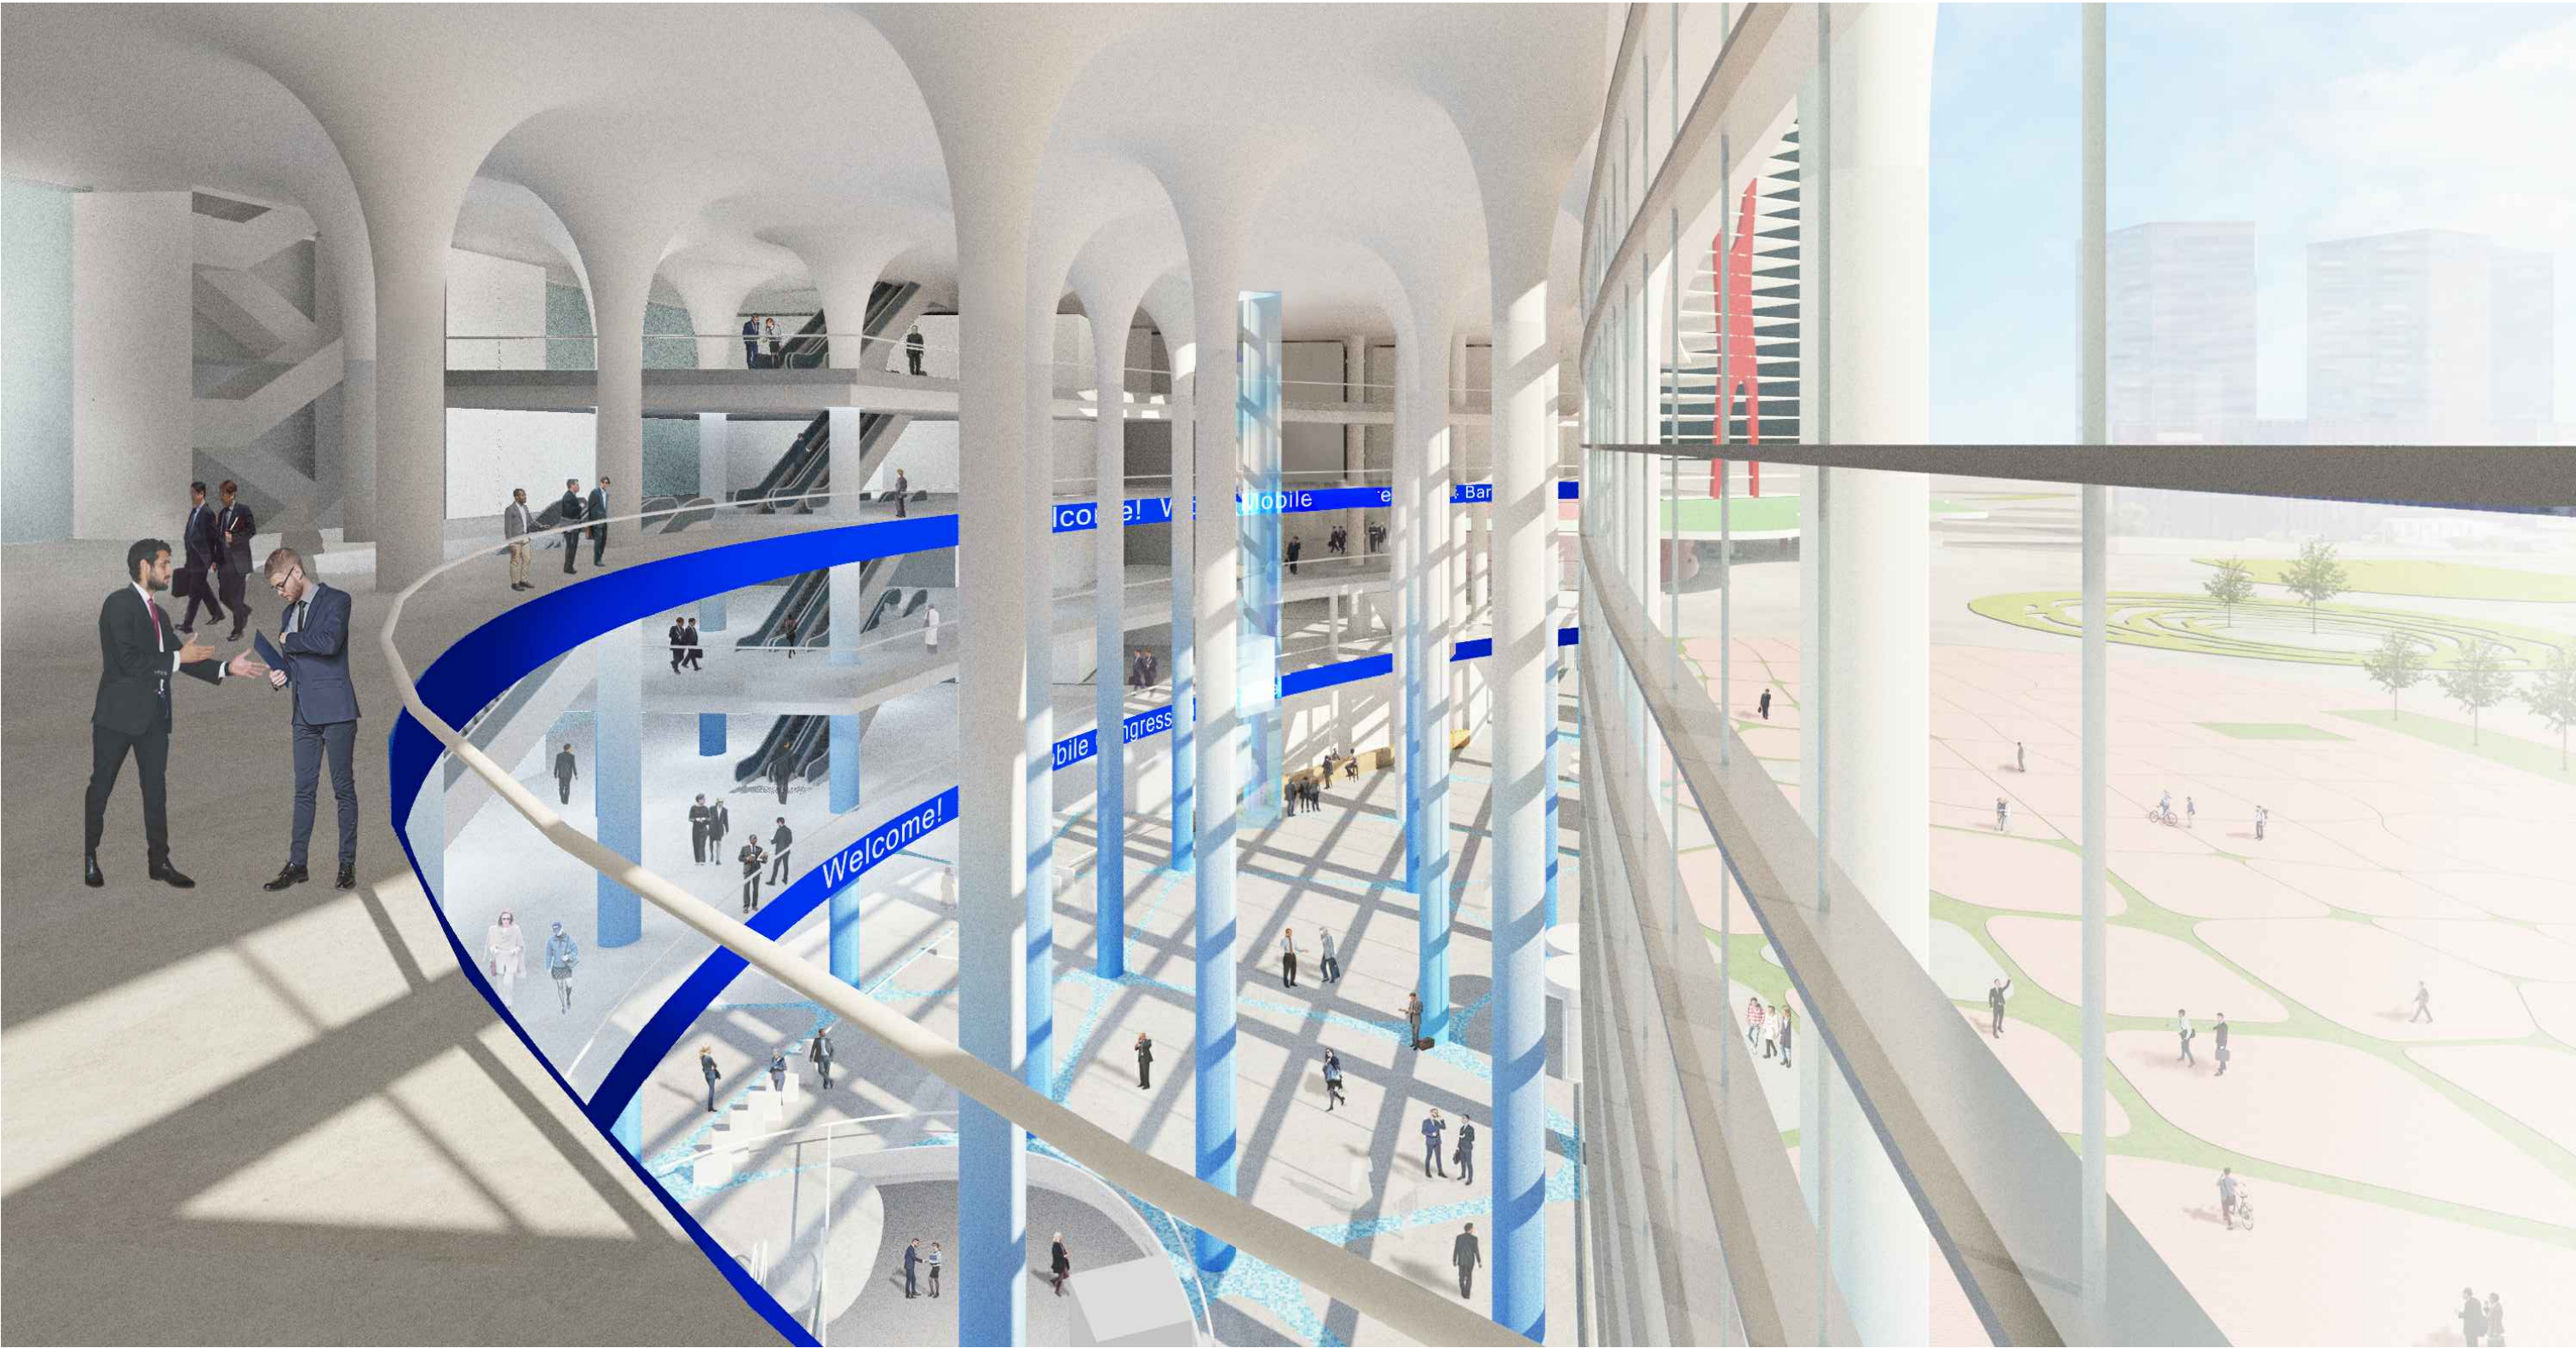

Vista del vestíbul mirant des de la planta primera

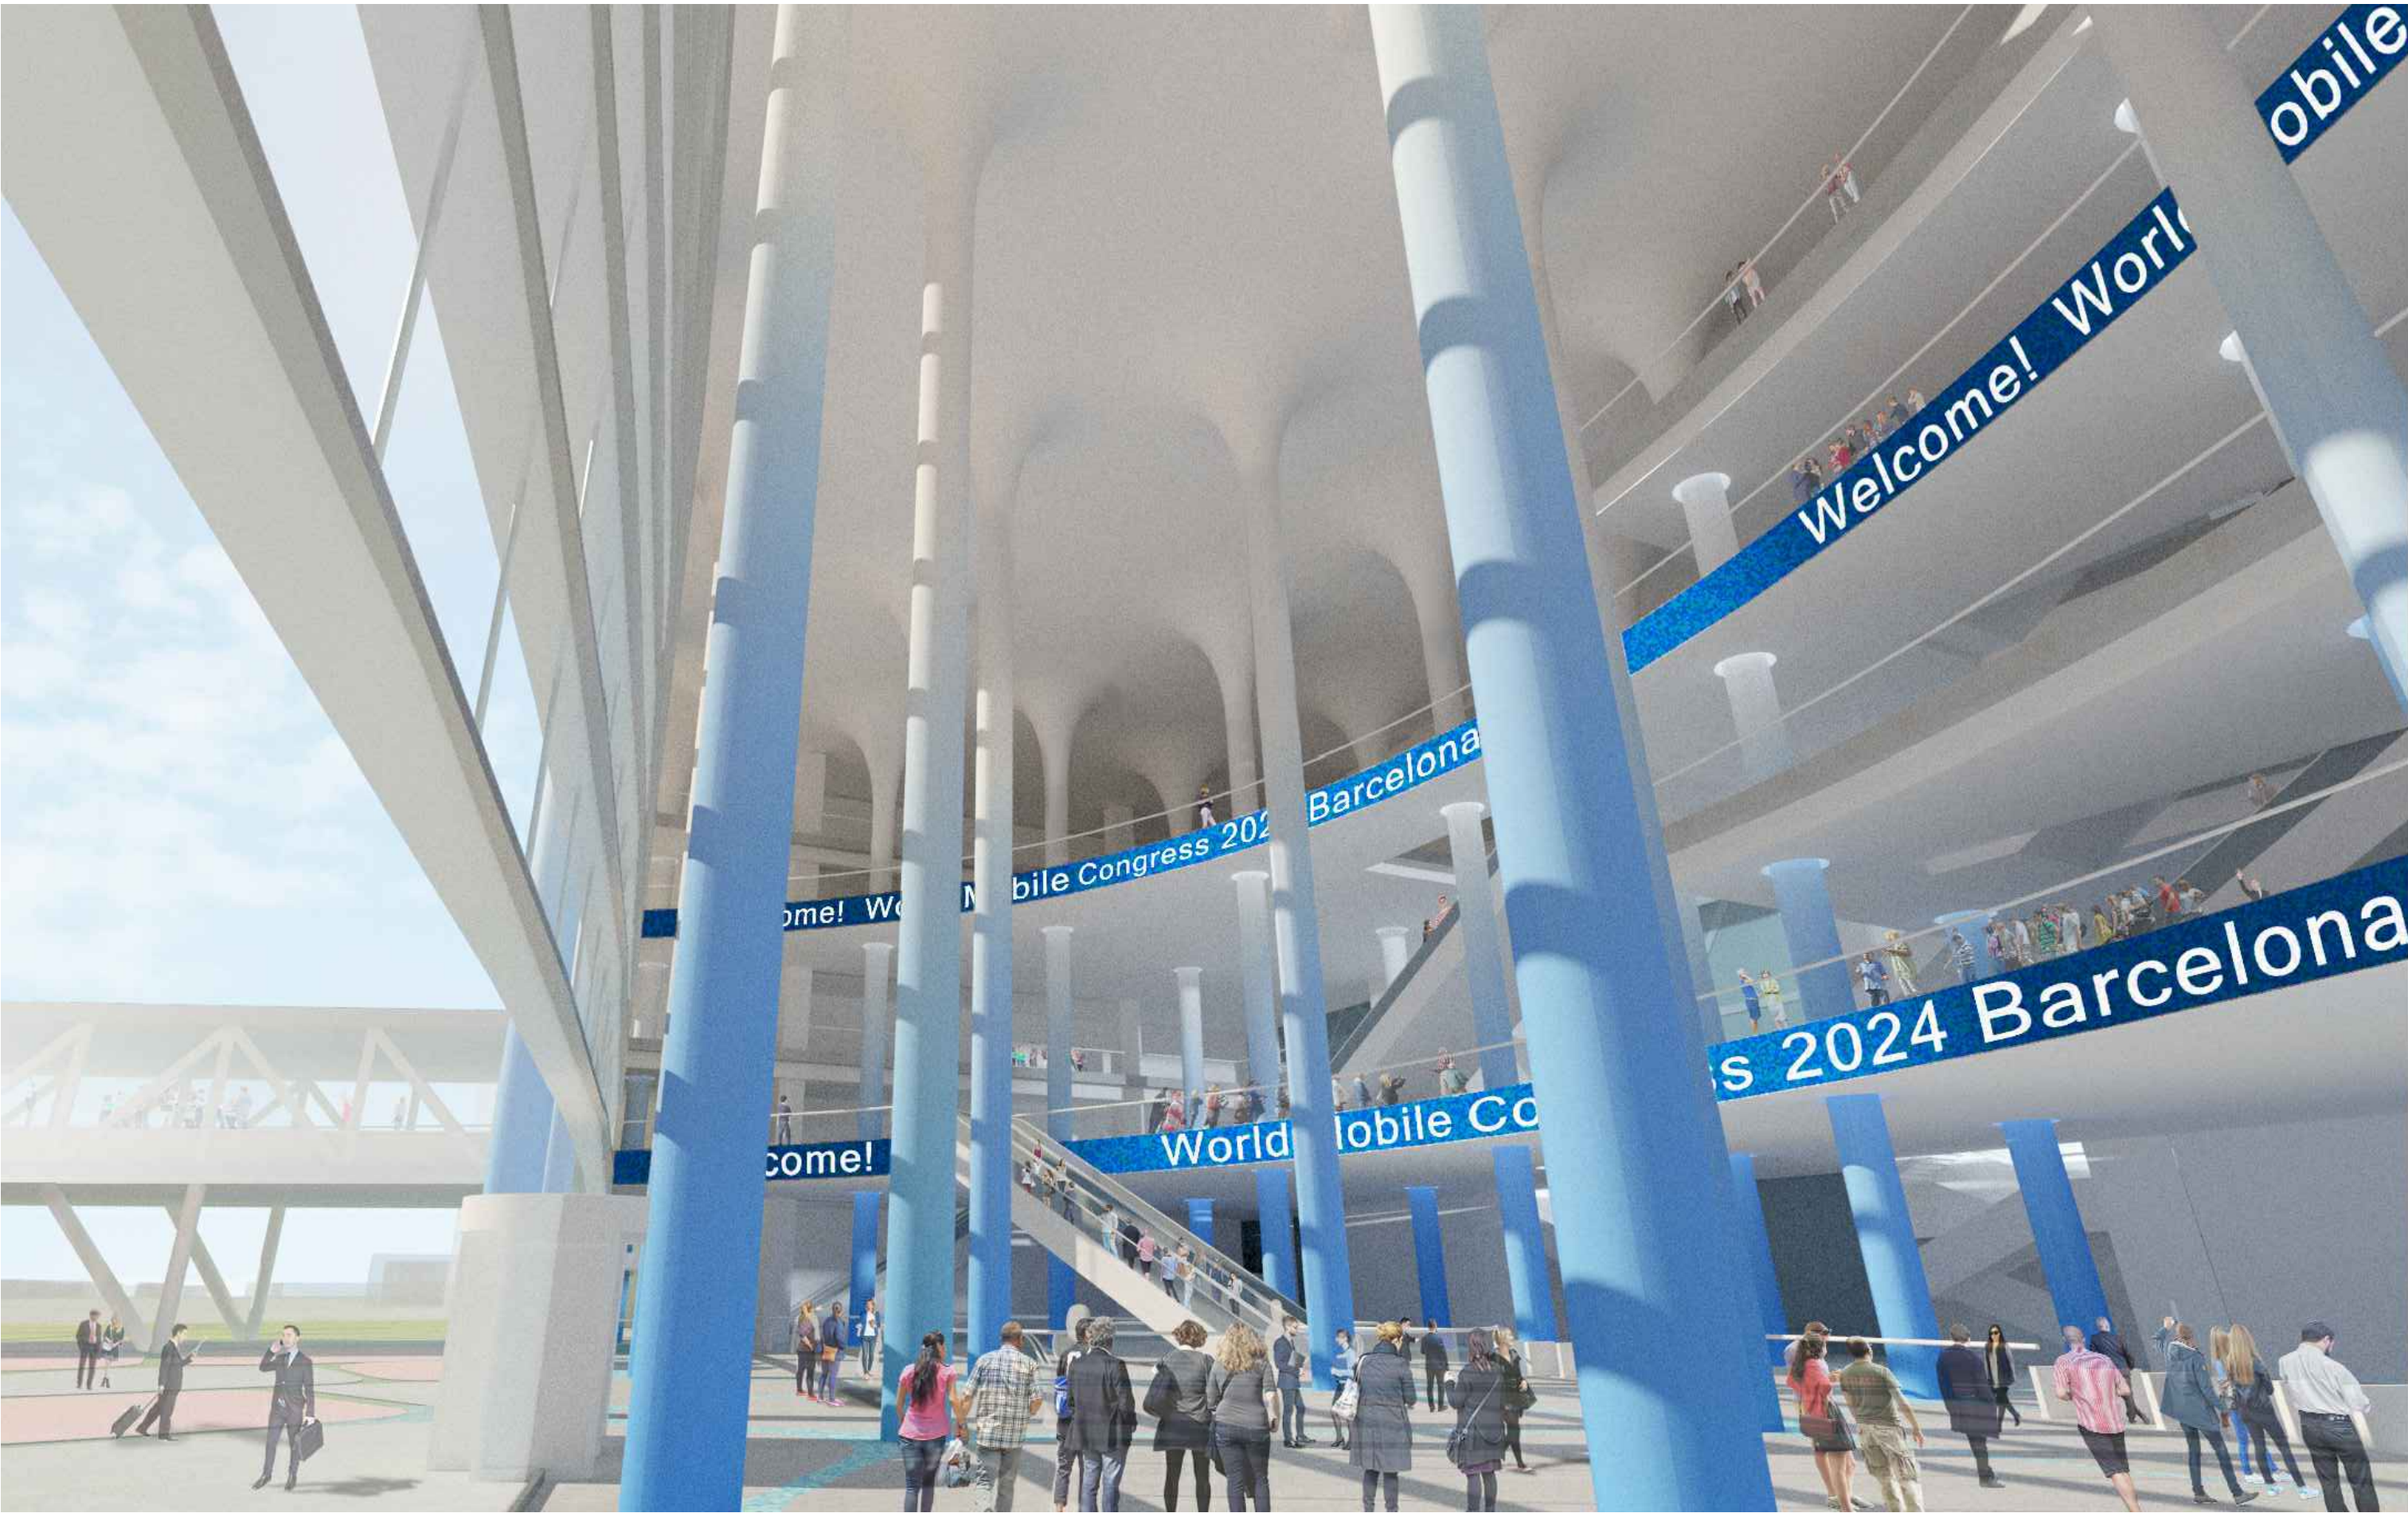

Vista del espai buit des de la planta baixa

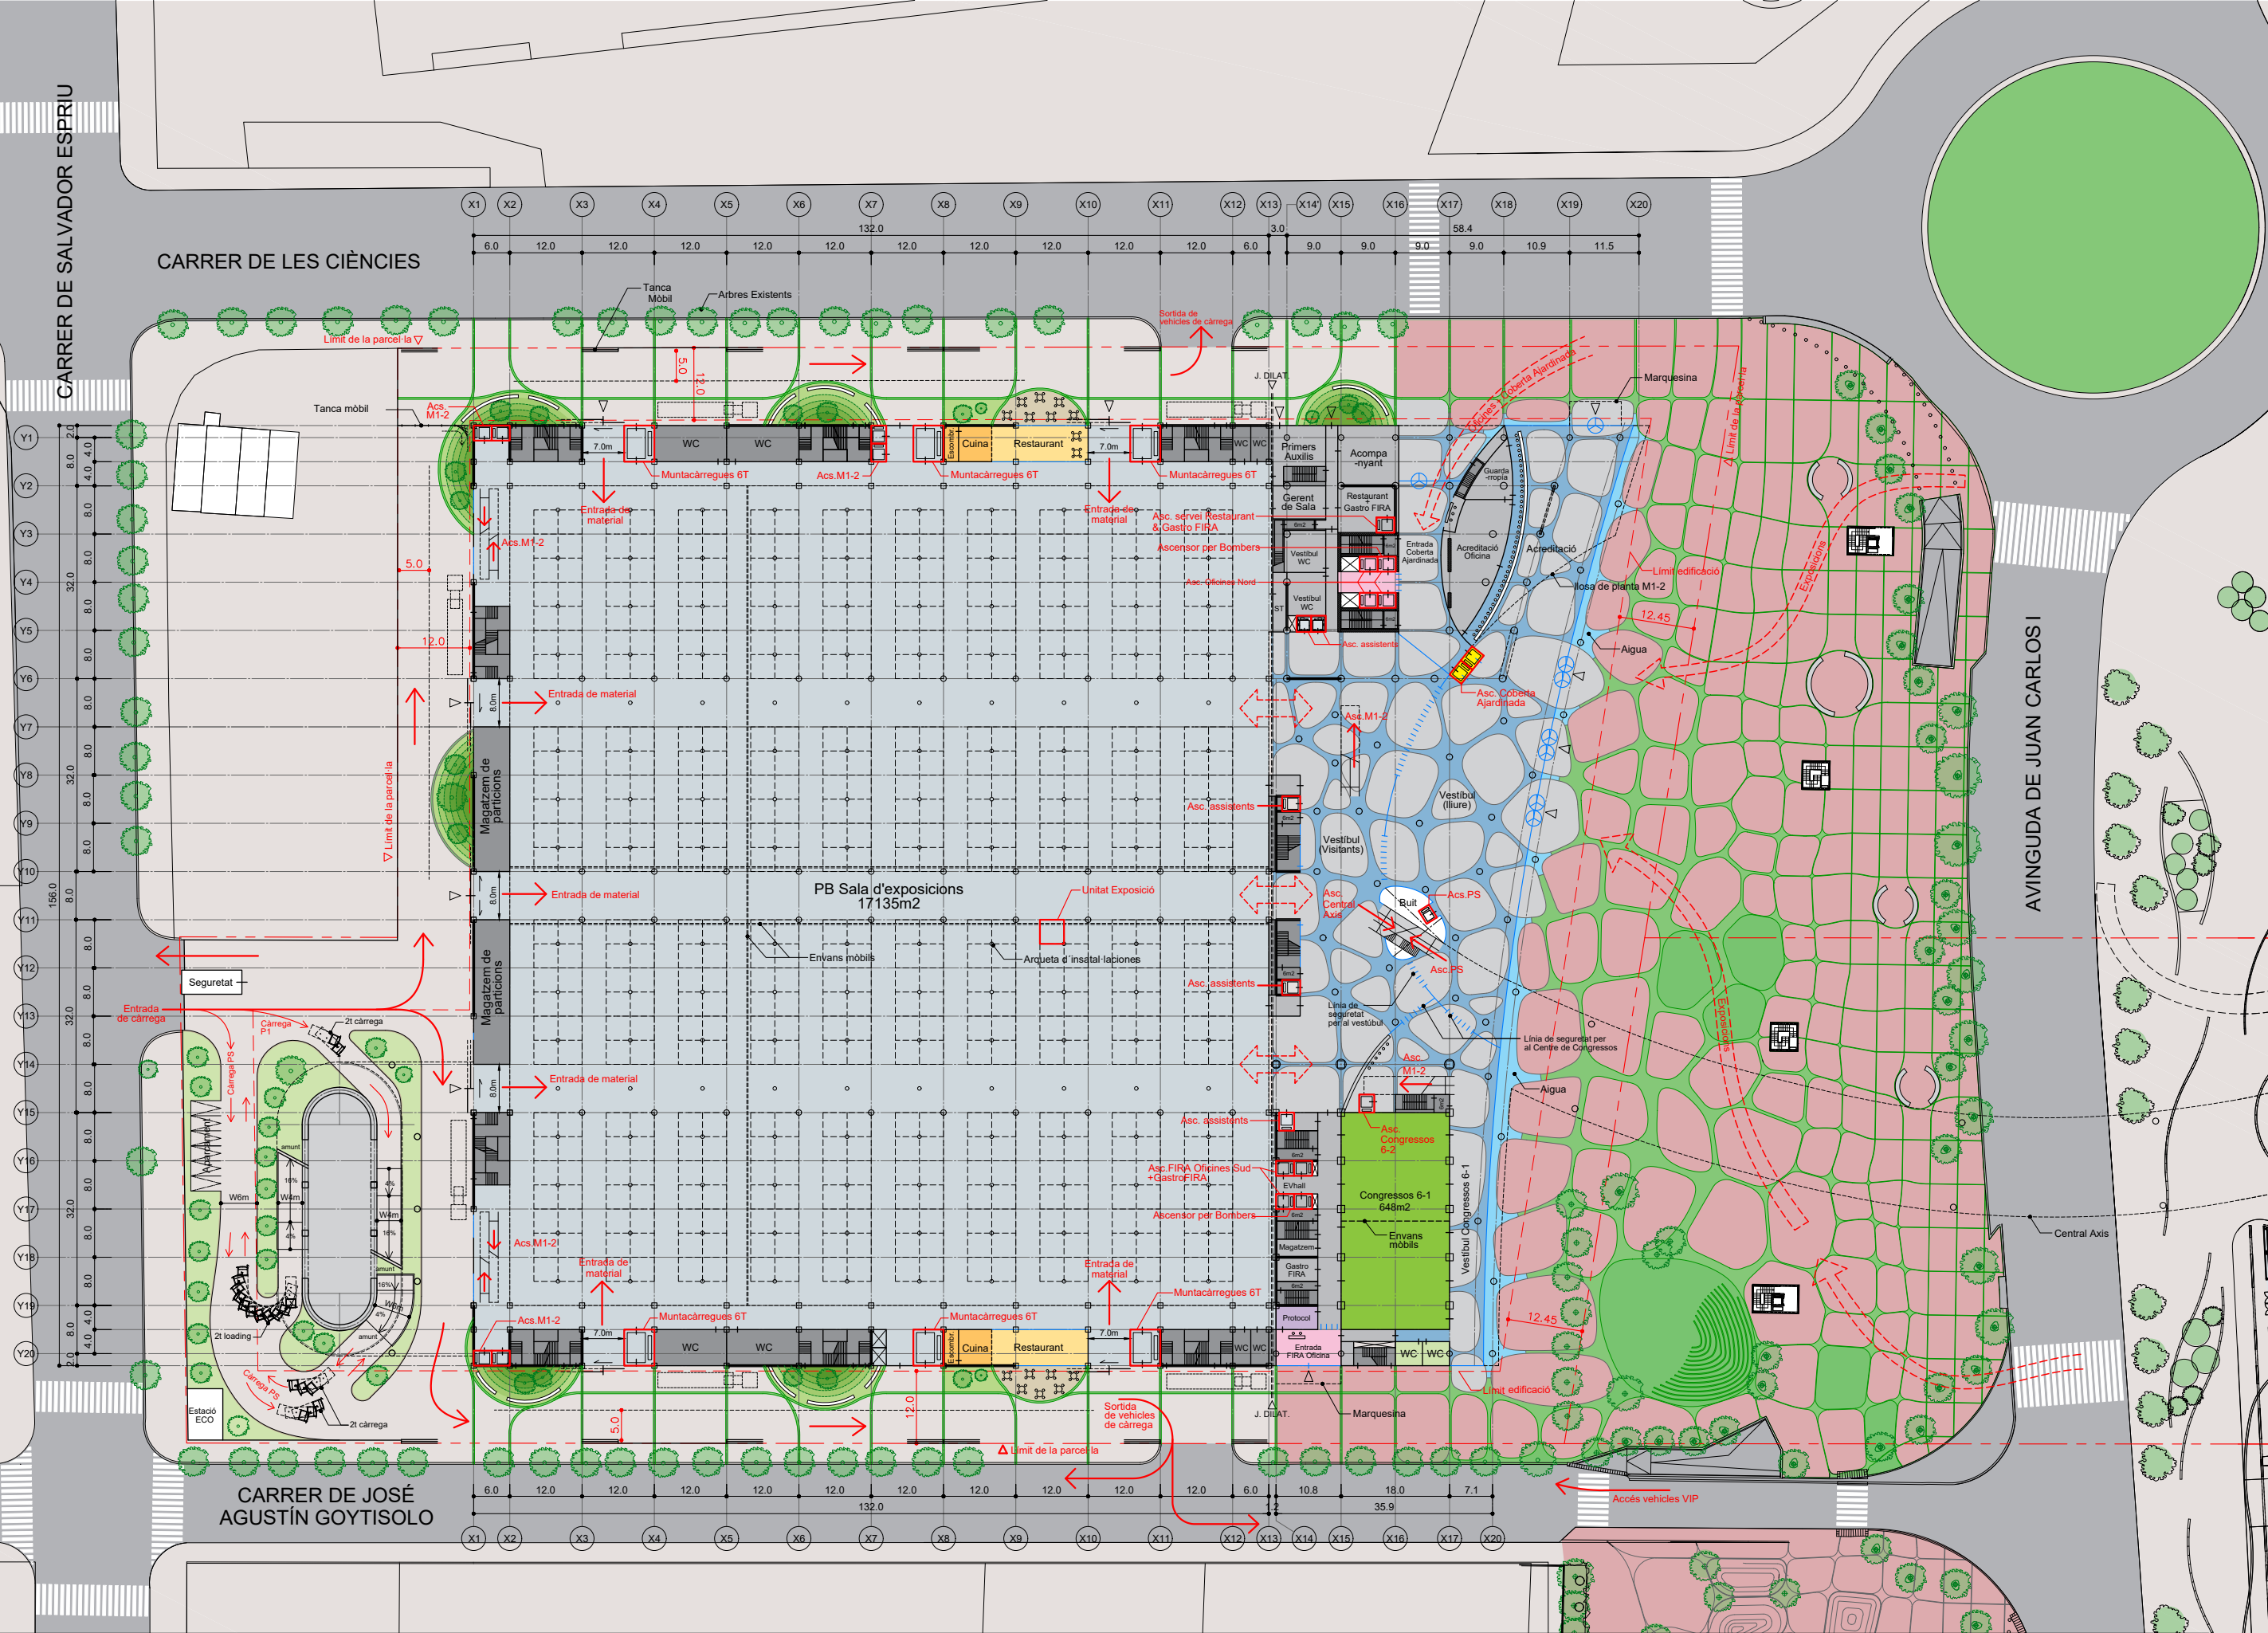

PROMOTOR

FIRA 2000 S.A.

REDACCIÓ PROJECTE:

TOYO ITO & ASSOCIATES, ARCHITECTS
1-7-4, Shibuya, Shibuya-ku, Tokyo, 150-0002 JAPAN
Tel.: 0081(0)3 3407 2740 Fax: 0081(0)3 3407 2741

TÍTOL DEL PROJECTE:

MODIFICACIÓ DE L'AVANTPROJECTE DEL PROJECTE ARQUITECTÒNIC PER A
L'AMPLIACIÓ DEL RECINTE FIRA DE BARCELONA - GRAN VIA

SIGNATURES:

TOYO ITO

NOM DE PLÀNOL:

PLANTA_BAIXA
+7,00

ESCALA:


A1_1/500
A3_1/1000

DATA:

04/09/2020

NUM PLÀNOL:

DG_A.01.01

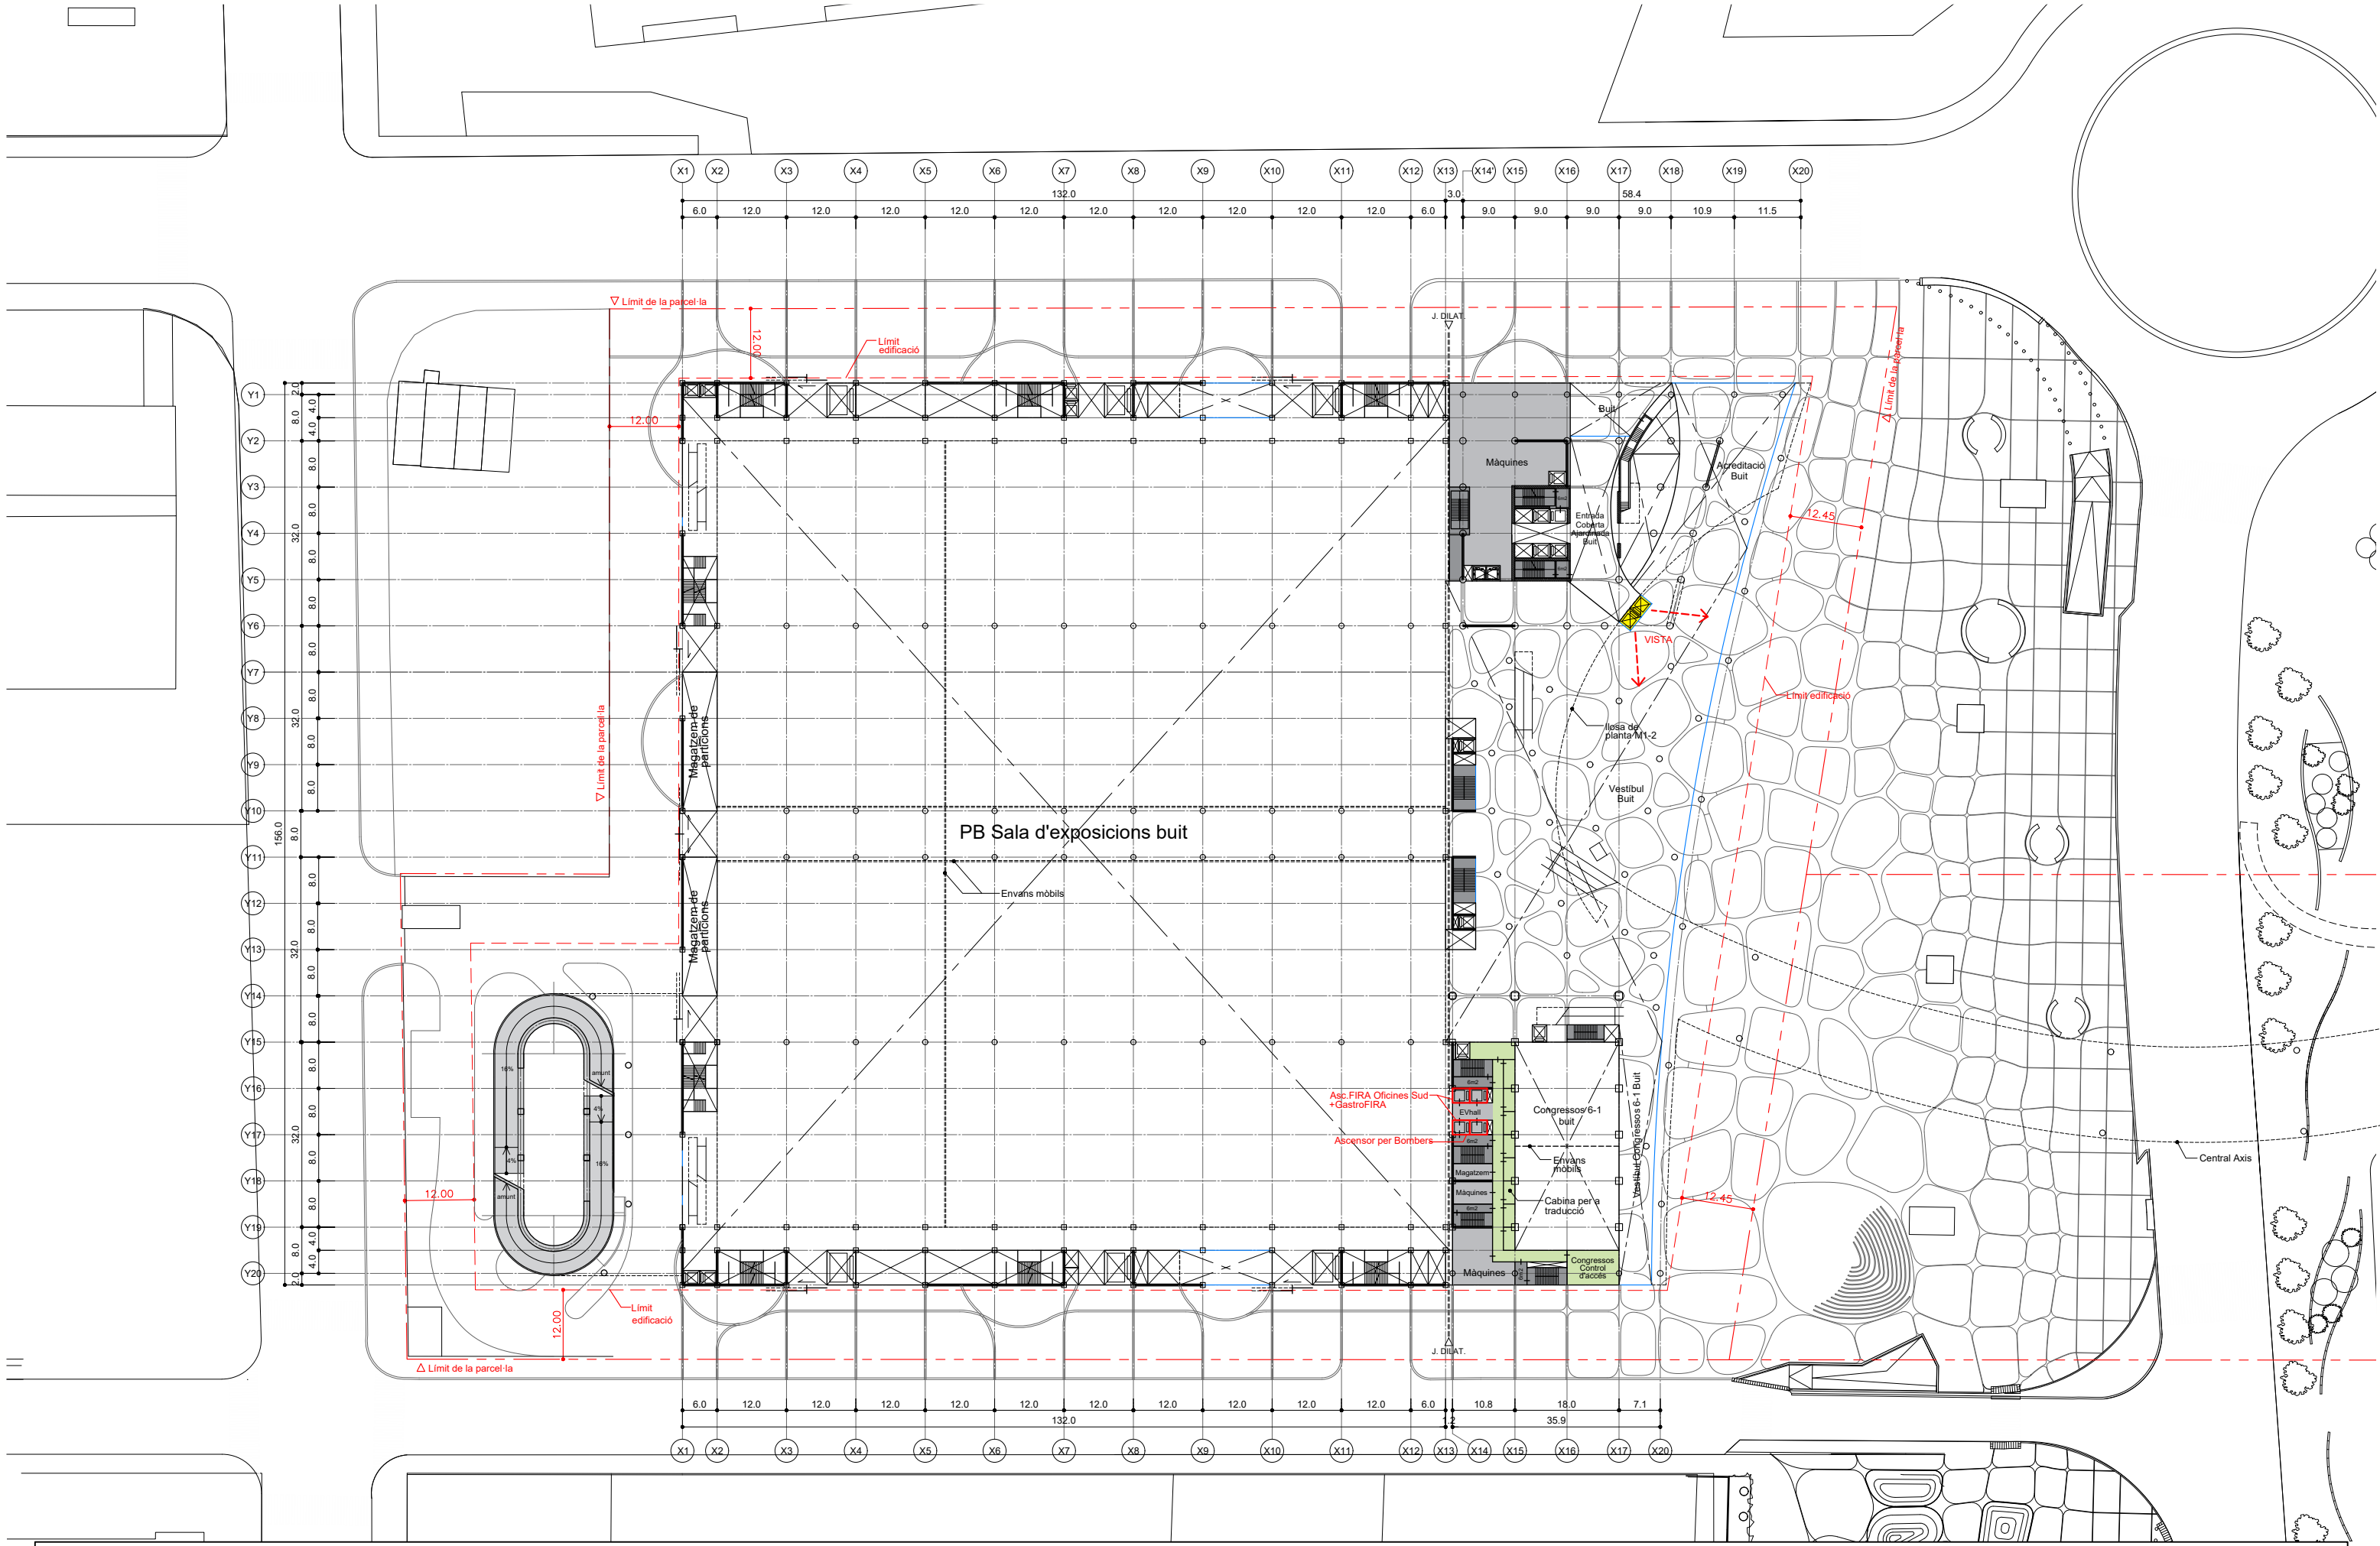

PROMOTOR

FIRA 2000 S.A.

REDACCIÓ PROJECTE:

TOYO ITO & ASSOCIATES, ARCHITECTS
1-7-4, Shibuya, Shibuya-ku, Tokyo, 150-0002 JAPAN
Tel.: 0081(0)3 3407 2740 Fax: 0081(0)3 3407 2741

TÍTOL DEL PROJECTE:

MODIFICACIÓ DE L'AVANTPROJECTE DEL PROJECTE ARQUITECTÒNIC PER A
L'AMPLIACIÓ DEL RECINTE FIRA DE BARCELONA - GRAN VIA

SIGNATURES:

TOYO ITO

NOM DE PLÀNOL:

PLANTA_M1-1
+10,50

ESCALA:

A1_1/500
A3_1/1000

ORIGINALS




GRÀFICA

DATA:

04/09/2020

NUM PLÀNOL:

DG_A.01.02

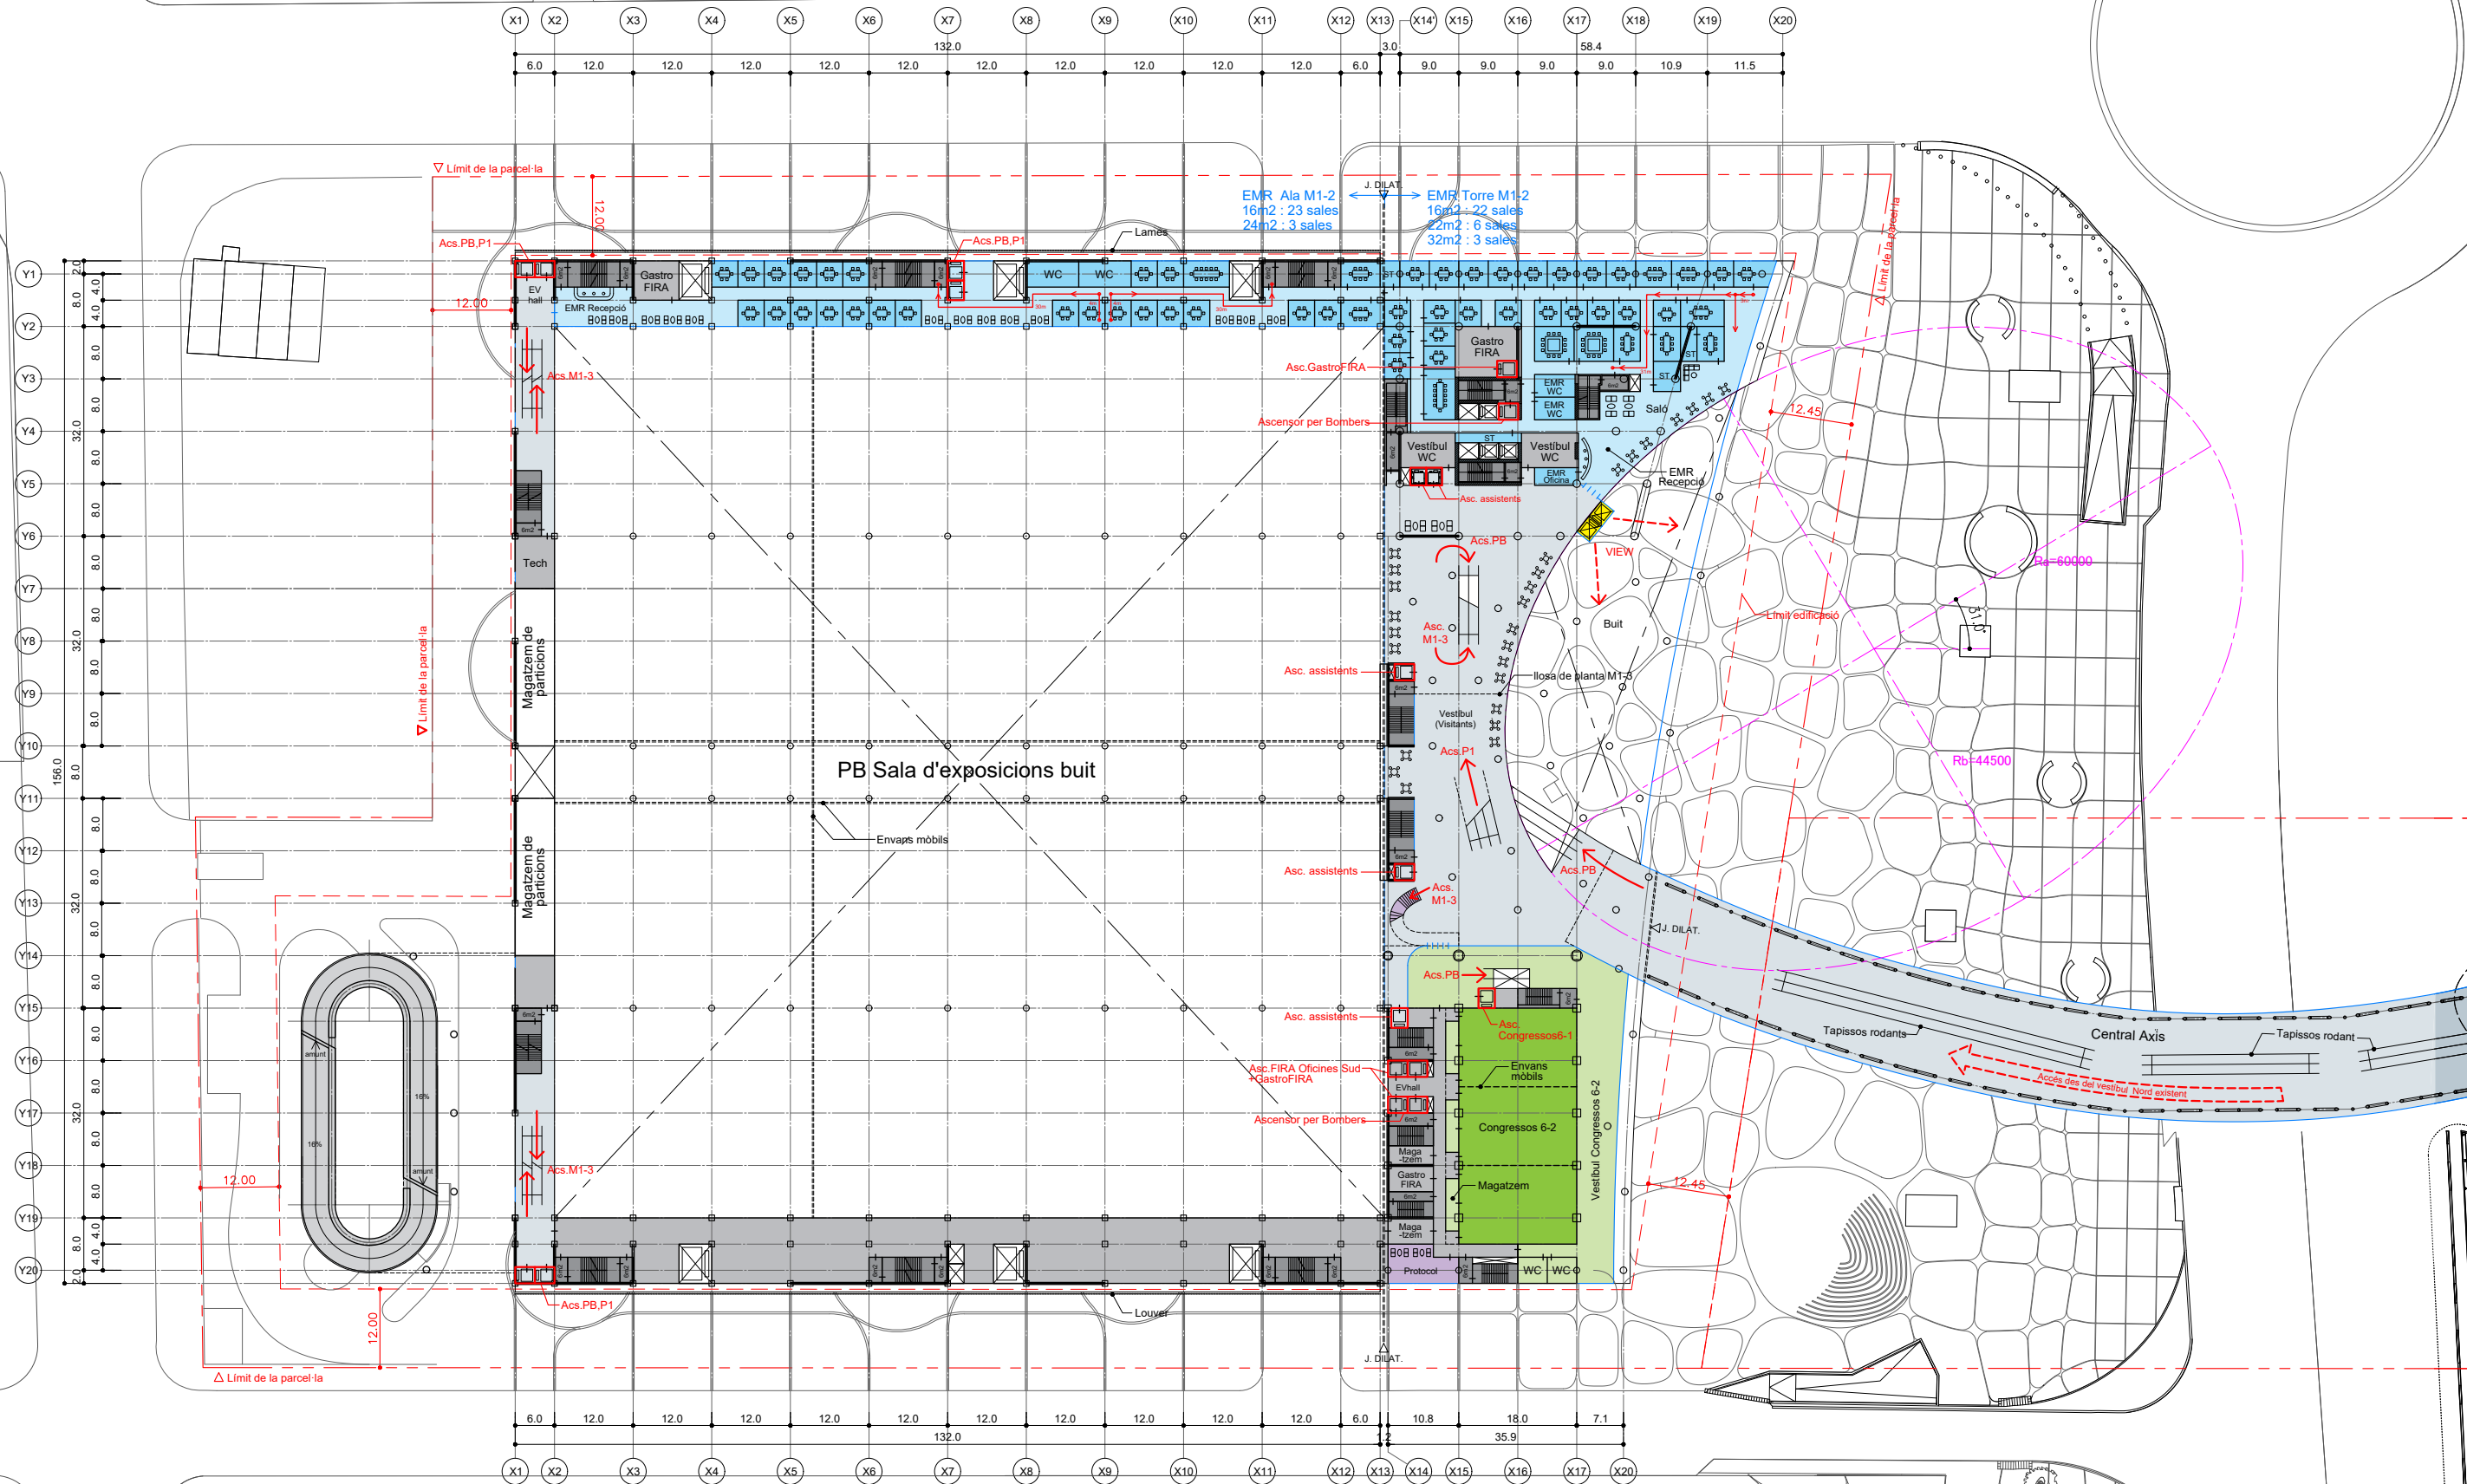

PROMOTOR

FIRA 2000 S.A.

REDACCIÓ PROJECTE:

TOYO ITO & ASSOCIATES, ARCHITECTS
1-7-4, Shibuya, Shibuya-ku, Tokyo, 150-0002 JAPAN
Tel.: 0081(0)3 3407 2740 Fax: 0081(0)3 3407 2741

TÍTOL DEL PROJECTE:

MODIFICACIÓ DE L'AVANTPROJECTE DEL PROJECTE ARQUITECTÒNIC PER A
L'AMPLIACIÓ DEL RECINTE FIRA DE BARCELONA - GRAN VIA

SIGNATURES:

TOYO ITO

NOM DE PLÀNOL:

PLANTA_M1-2
+14,00

ESCALA:

A1_1/500
A3_1/1000

ORIGINALS


GRÀFICA

DATA:

04/09/2020

NUM PLÀNOL:

DG_A.01.03

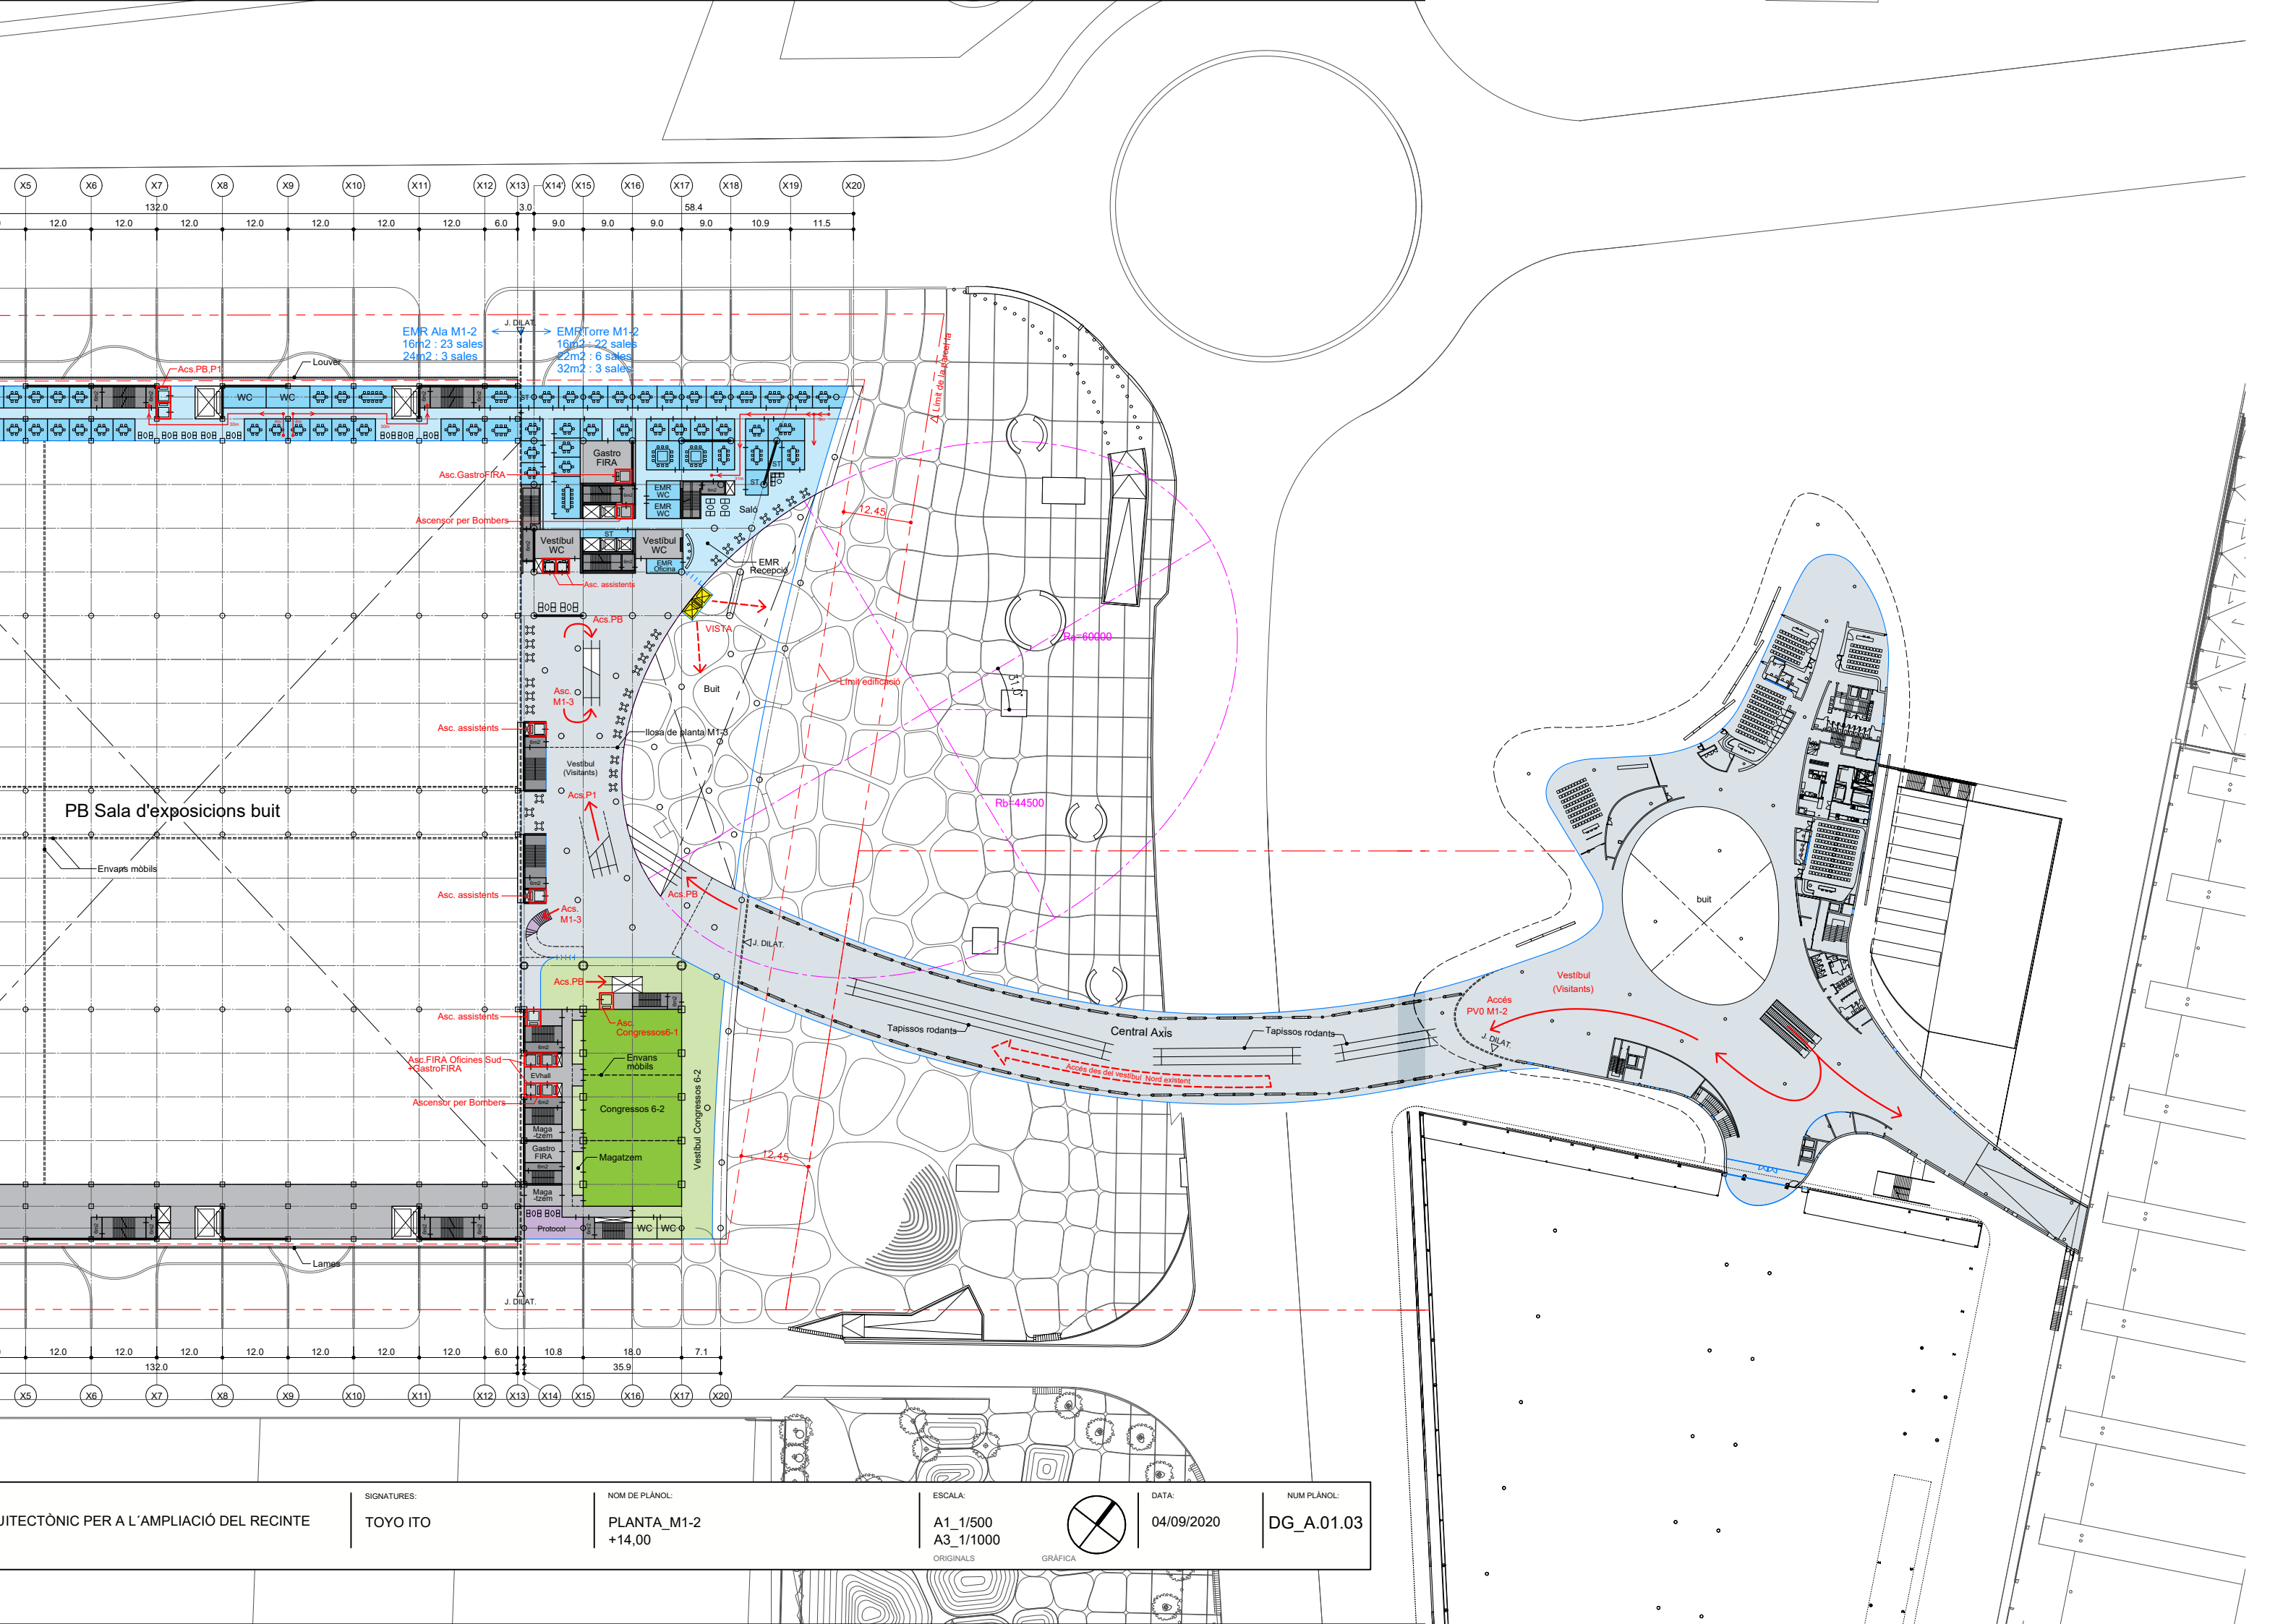

ARQUITECTONIC PER A L'AMPLIACIÓ DEL RECINTE

SIGNATURES:
TOYO ITO

NOM DE PLANOL:
PLANTA_M1-2
+14,00

ESCALA:
A1_1/500
A3_1/1000
ORIGINALS



DATA:
04/09/2020

NUM PLANOL:
DG_A.01.03