


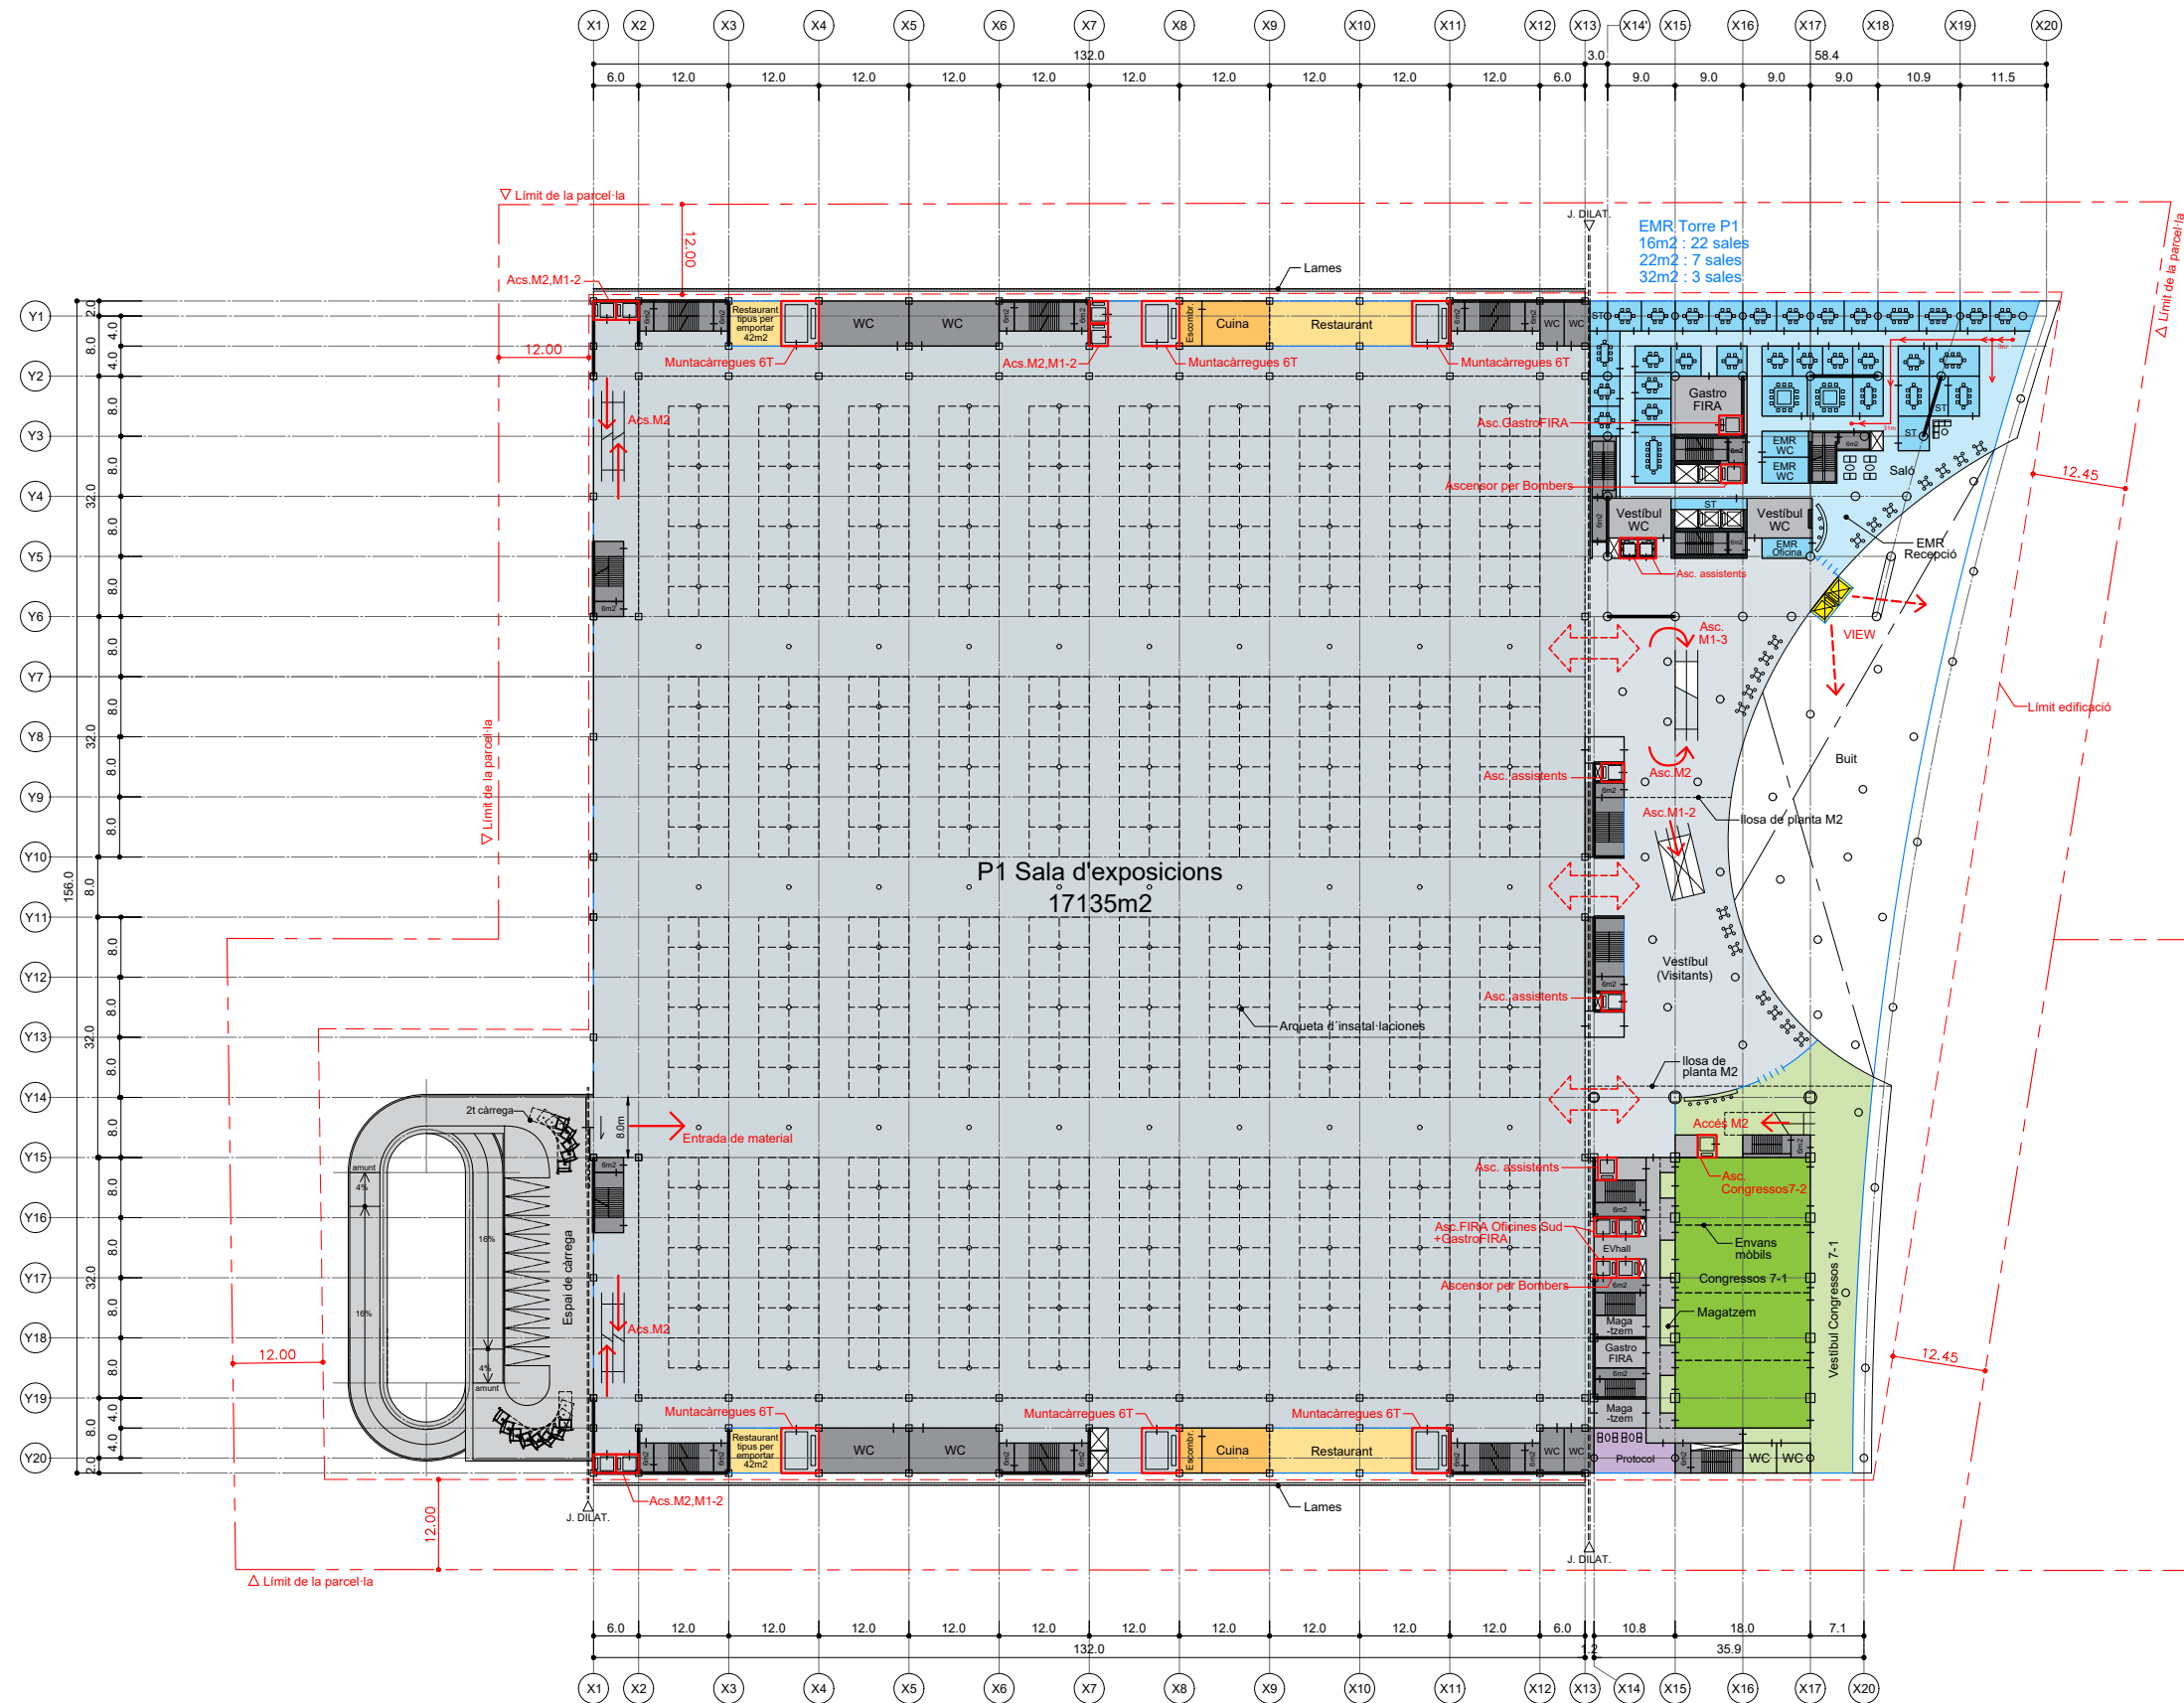

PROMOTOR

FIRA 2000 S.A.

REDACCIÓ PROJECTE:

TOYO ITO & ASSOCIATES, ARCHITECTS
1-7-4, Shibuya, Shibuya-ku, Tokyo, 150-0002 JAPAN
Tel.: 0081(0)3 3407 2740 Fax: 0081(0)3 3407 2741

TÍTOL DEL PROJECTE:

MODIFICACIÓ DE L'AVANTPROJECTE DEL PROJECTE ARQUITECTÒNIC PER A
L'AMPLIACIÓ DEL RECINTE FIRA DE BARCELONA - GRAN VIA

SIGNATURES:

TOYO ITO

NOM DE PLÀNOL:

PLANTA_1
+24,40

ESCALA:


A1_1/500
A3_1/1000

DATA:

04/09/2020

NUM PLÀNOL:

DG_A.01.05

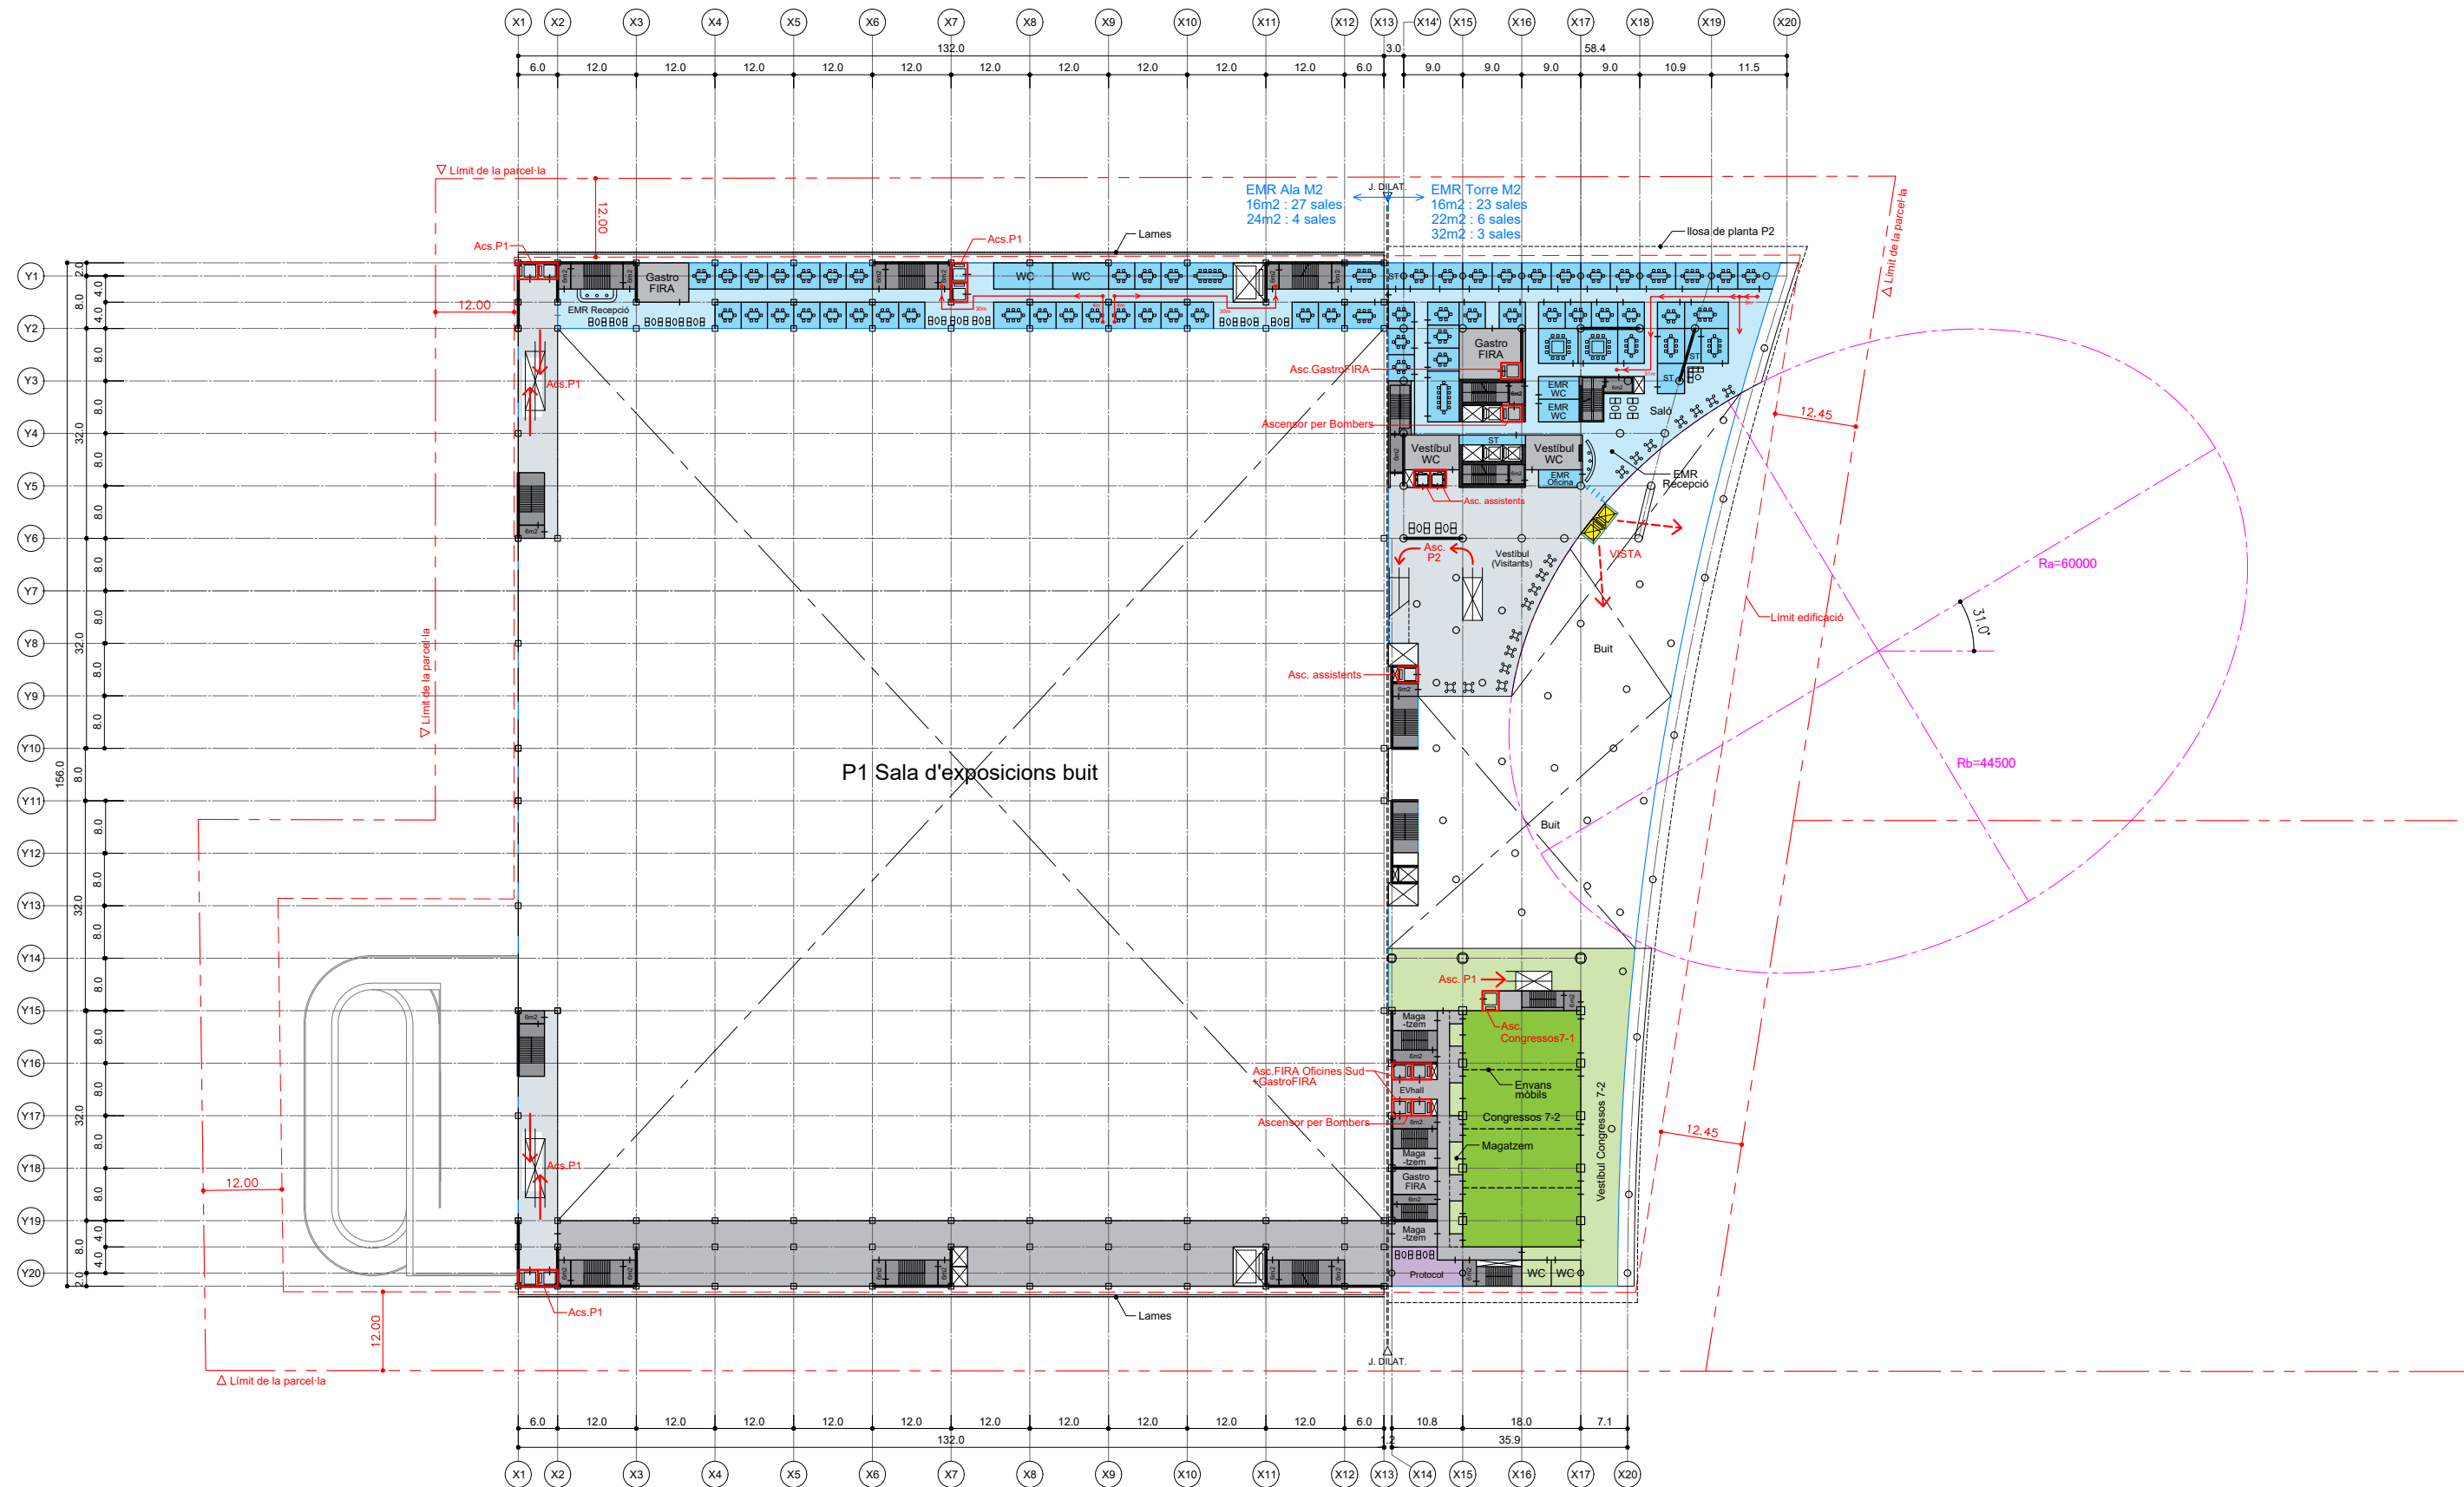

PROMOTOR

FIRA 2000 S.A.

REDACCIÓ PROJECTE:

TOYO ITO & ASSOCIATES, ARCHITECTS
1-7-4, Shibuya, Shibuya-ku, Tokyo, 150-0002 JAPAN
Tel.: 0081(0)3 3407 2740 Fax: 0081(0)3 3407 2741

TÍTOL DEL PROJECTE:

MODIFICACIÓ DE L'AVANTPROJECTE DEL PROJECTE ARQUITECTÒNIC PER A
L'AMPLIACIÓ DEL RECINTE FIRA DE BARCELONA - GRAN VIA

SIGNATURES:

TOYO ITO


NOM DE PLÀNOL:

PLANTA_M2
+29,60

ESCALA:

A1_1/500
A3_1/1000

ORIGINALS

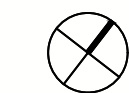


GRÀFICA

DATA:

04/09/2020

NUM PLÀNOL:

DG_A.01.06

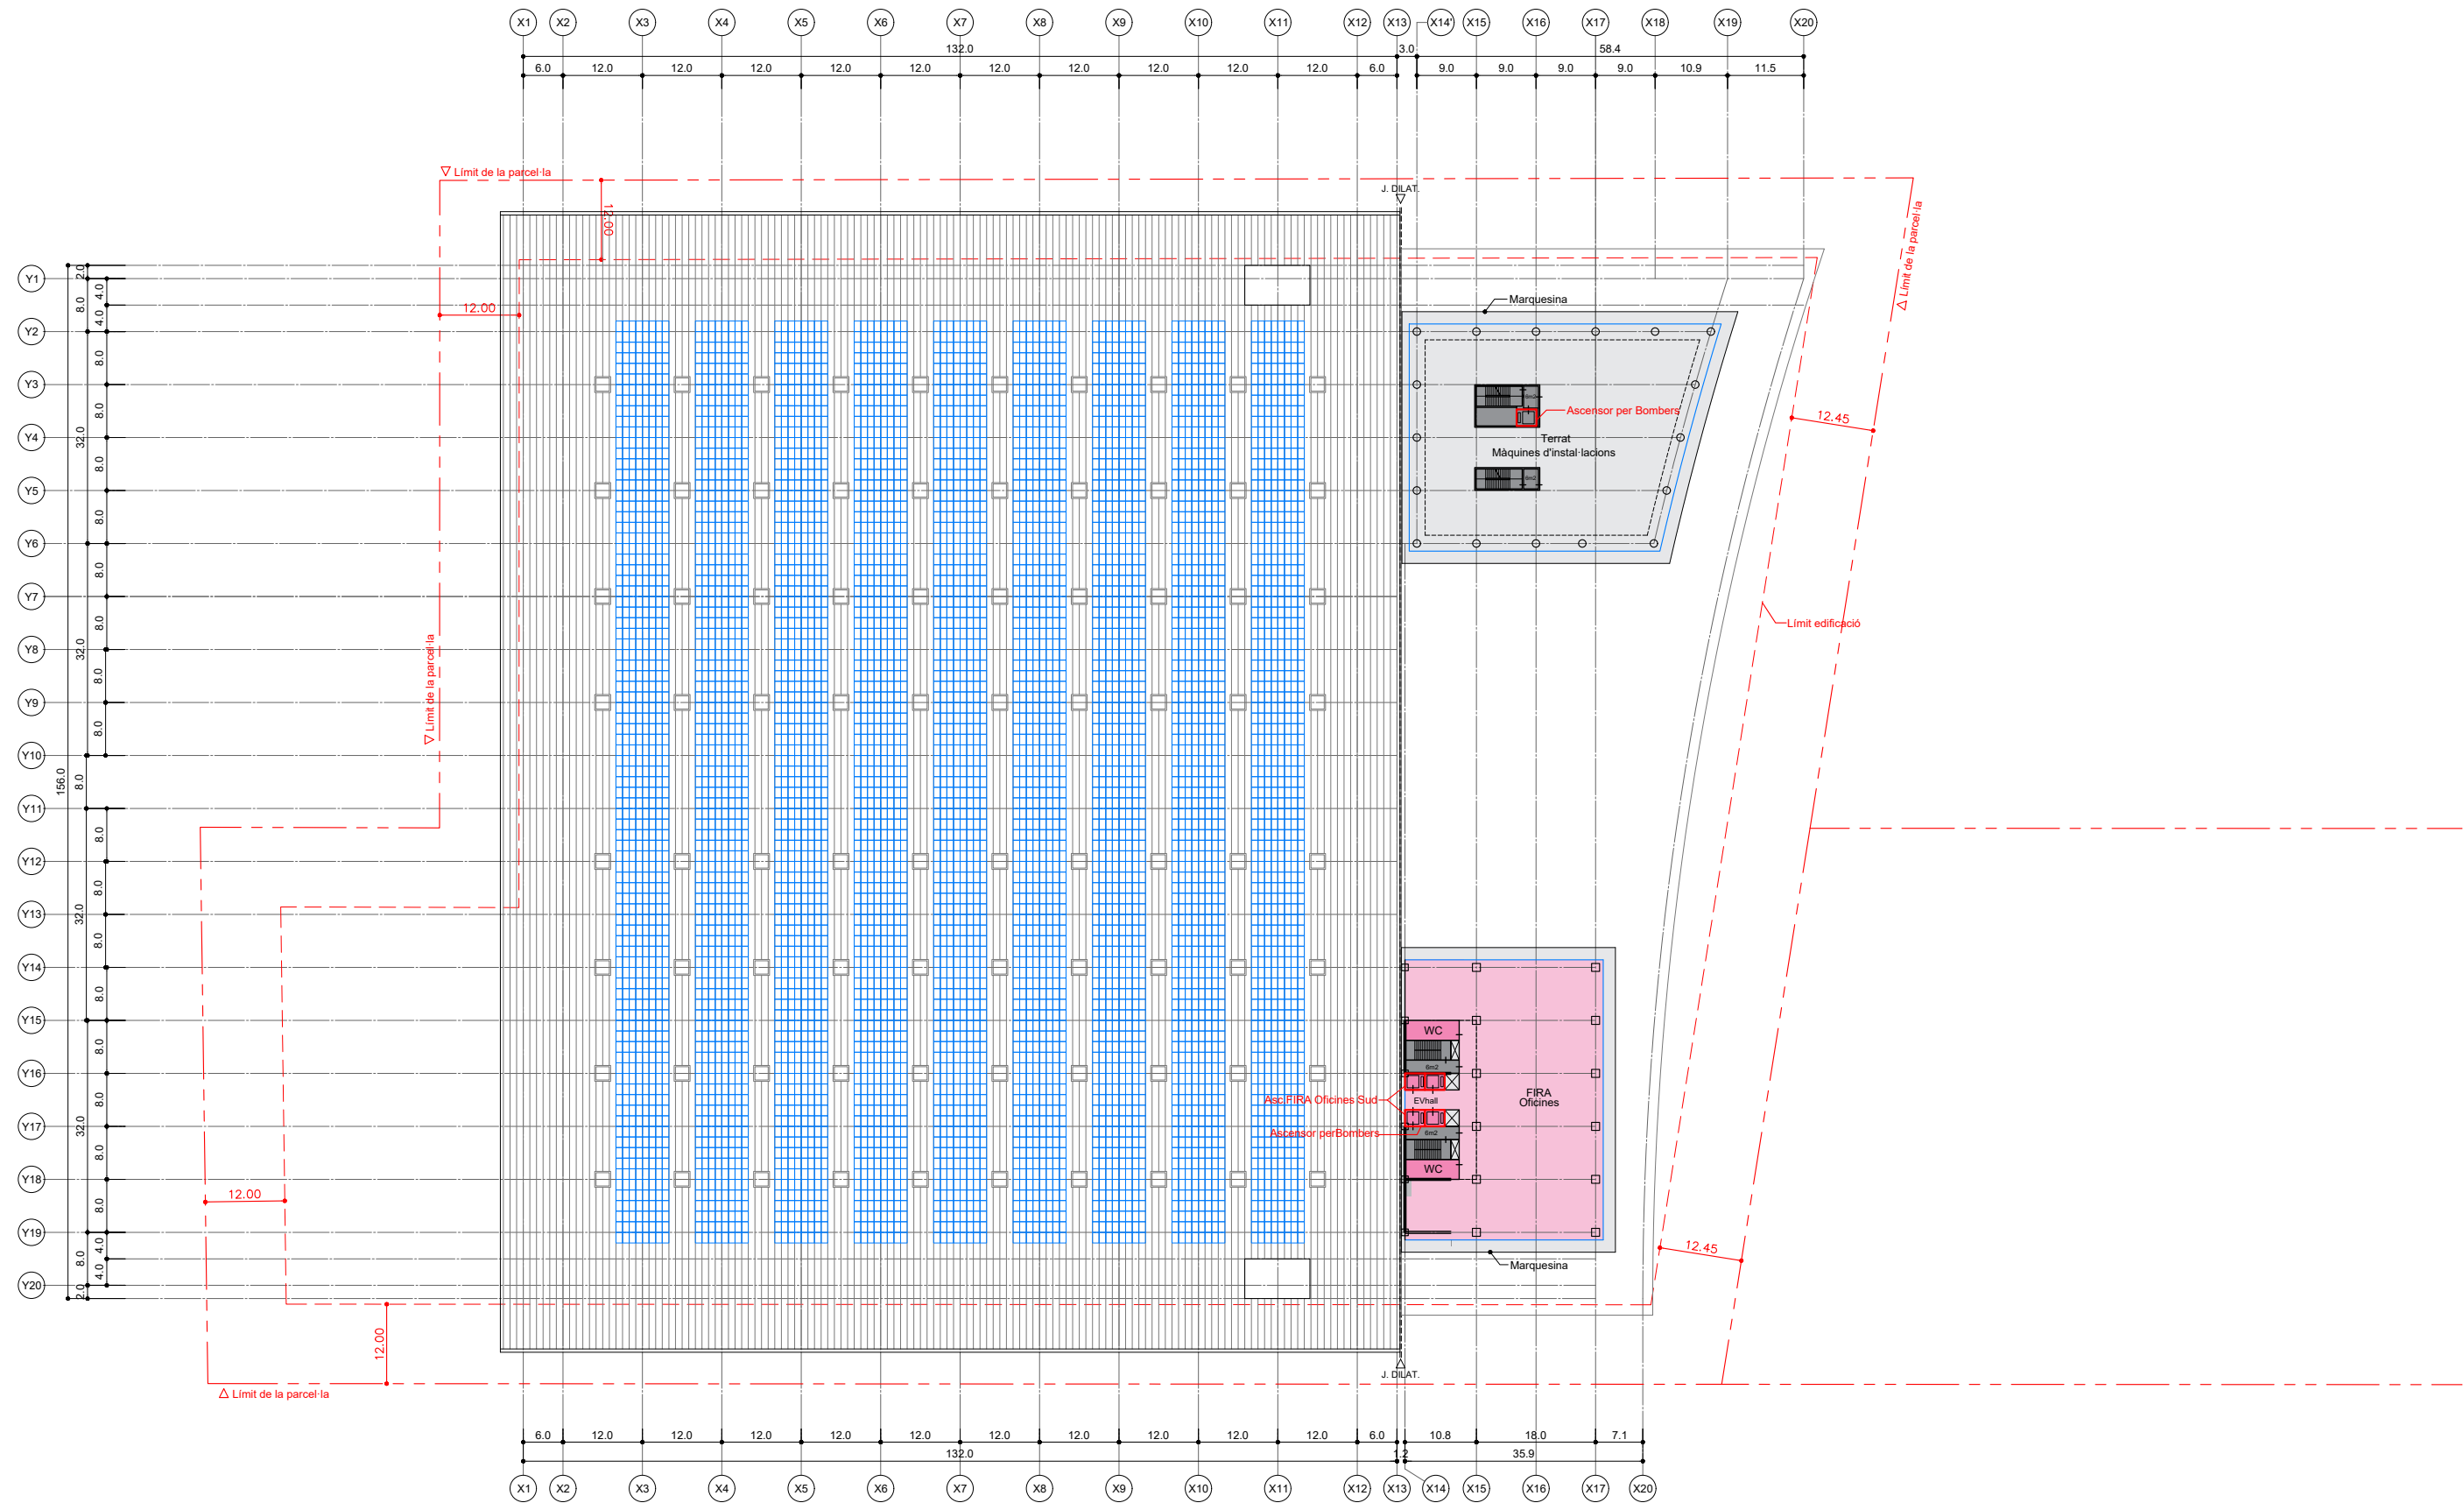

PROMOTOR



REDACCIÓ PROJECTE:

TOYO ITO & ASSOCIATES, ARCHITECTS
1-7-4, Shibuya, Shibuya-ku, Tokyo, 150-0002 JAPAN
Tel : 0081(0)3 3407 2740 Fax : 0081(0)3 3407 2741

TÍTOL DEL PROJECTE:

MODIFICACIÓ DE L'AVANTPROJECTE DEL PROJECTE ARQUITECTÒNIC PER A
L'AMPLIACIÓ DEL RECINTE FIRA DE BARCELONA - GRAN VIA

SIGNATURES:

TOYO ITO

NOM DE PLÀNOL:

PLANTA_9
+71,80

ESCALA:


A1_1/500
A3_1/1000


DATA:

04/09/2020

NUM PLÀNOL:

DG_A.01.09

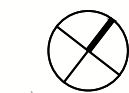

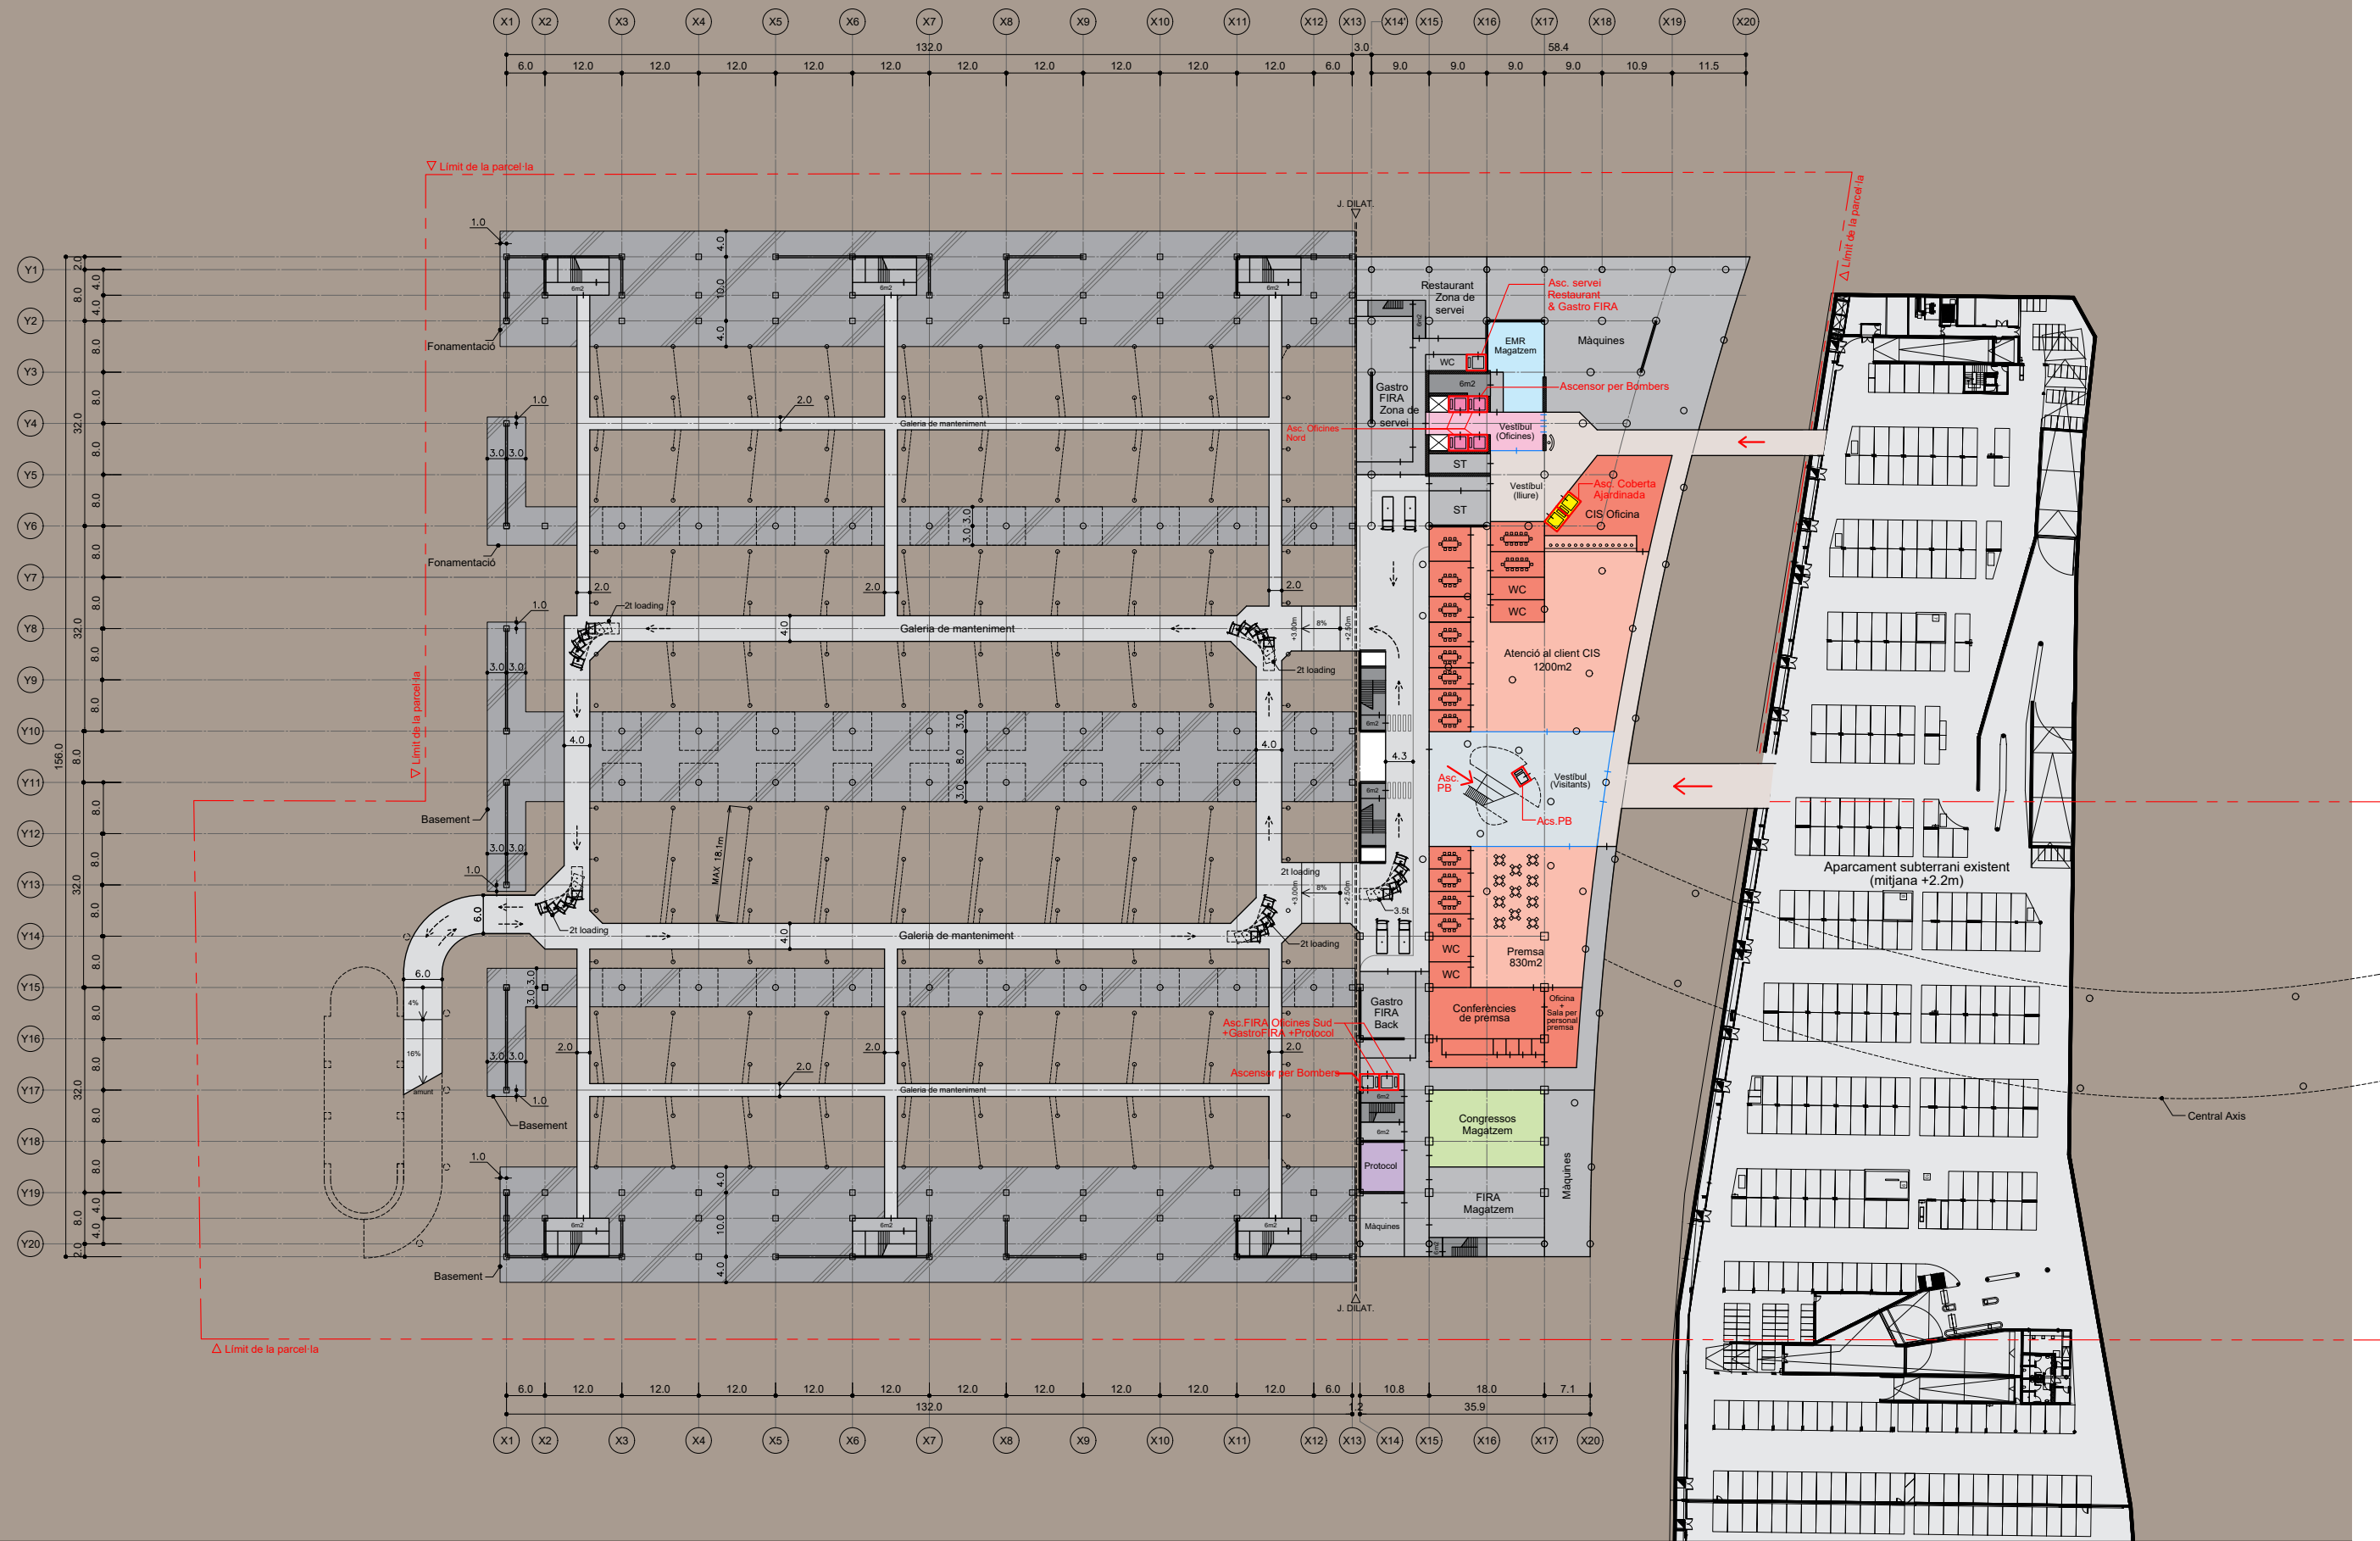

PROMOTOR



REDACCIÓ PROJECTE:

TOYO ITO & ASSOCIATES, ARCHITECTS
1-7-4, Shibuya, Shibuya-ku, Tokyo, 150-0002 JAPAN
Tel : 0081(0)3 3407 2740 Fax : 0081(0)3 3407 2741

TÍTOL DEL PROJECTE:

MODIFICACIÓ DE L'AVANTPROJECTE DEL PROJECTE ARQUITECTÒNIC PER A
L'AMPLIACIÓ DEL RECINTE FIRA DE BARCELONA - GRAN VIA

SIGNATURES:

TOYO ITO


NOM DE PLÀNOL:

PLANTA_SOTERRANI
+2,50

ESCALA:

A1_1/500
A3_1/1000

ORIGINALS

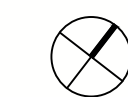

GRÀFICA

DATA:

04/09/2020

NUM PLÀNOL:

DG_A.01.11

Y20 Y19 Y18 Y17 Y16 Y15 Y14 Y13 Y12 Y11 Y10 Y9 Y8 Y7 Y6 Y5 Y4 Y3 Y2 Y1

