
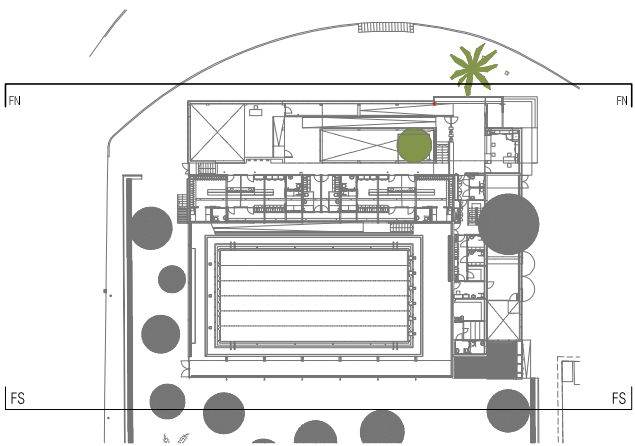
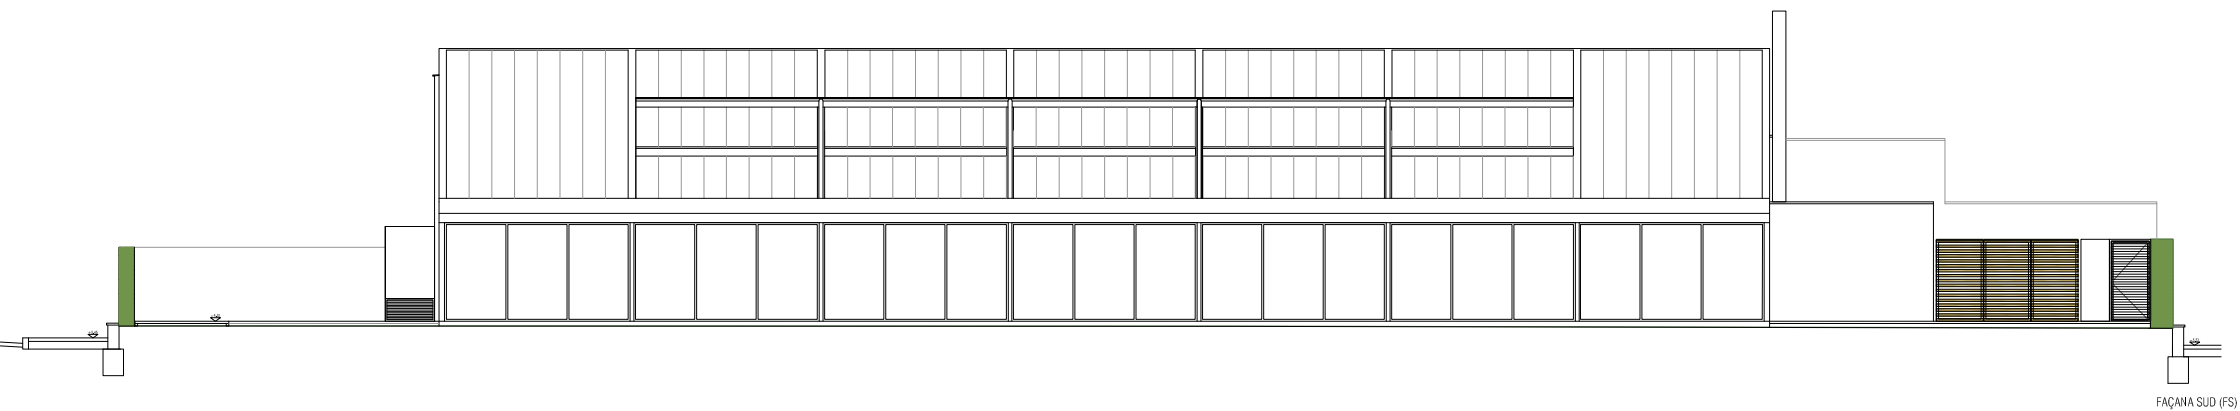


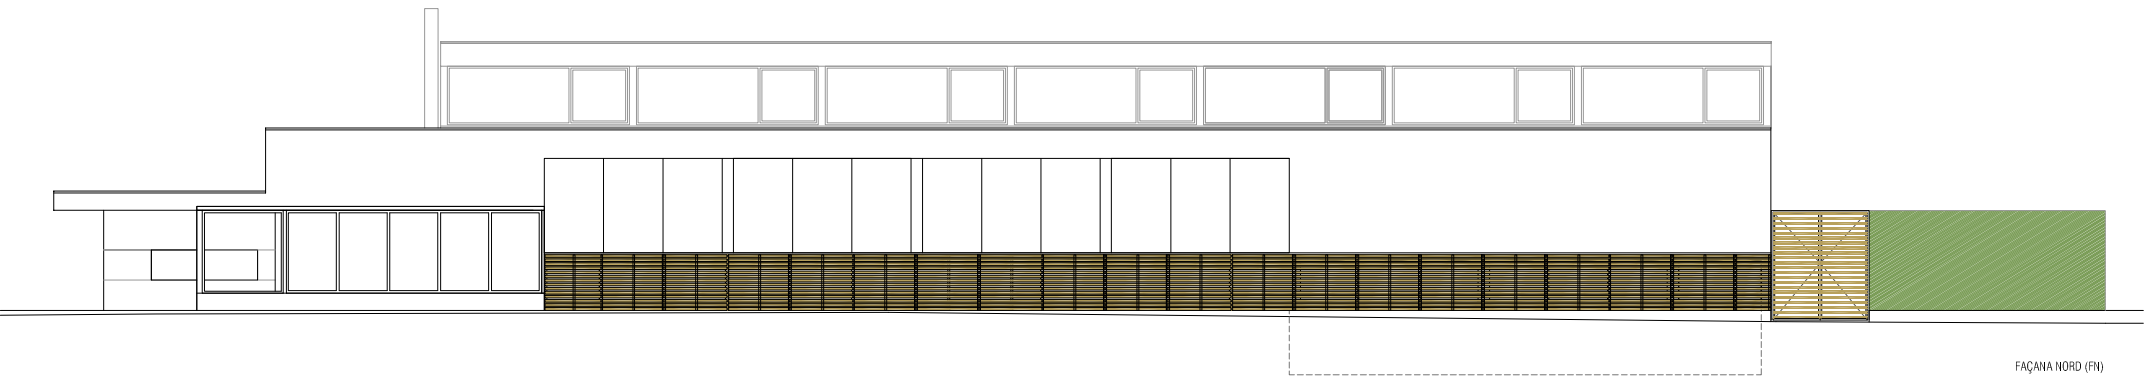

 Ajuntament del Prat de Llobregat			
PROJECTE: REHABILITACIÓ DE LA PISCINA MUNICIPAL "FONDO D'EN PEIXO" PROJECTE EXECUTIU	DATA: 1 FEBRER 07	INVESTIGADOR: ANTONIA RABOSA INVESTIGADORA: EUGÈNIA RABOSA CALCUL ESTRUCTURAL: MIGUEL PORTAL INVESTIGADOR COL·LABORADOR: ANDRÉS GONZÁLEZ	ANEXOS: 26-R1
W.D. DEL PLANO: PROPOSTA ALÇAT NORD I ALÇAT SUD	ESCALA: 1:100 (A1) - 1:200 (A3)	NOMBRE DE PLANO: 26-R1	