




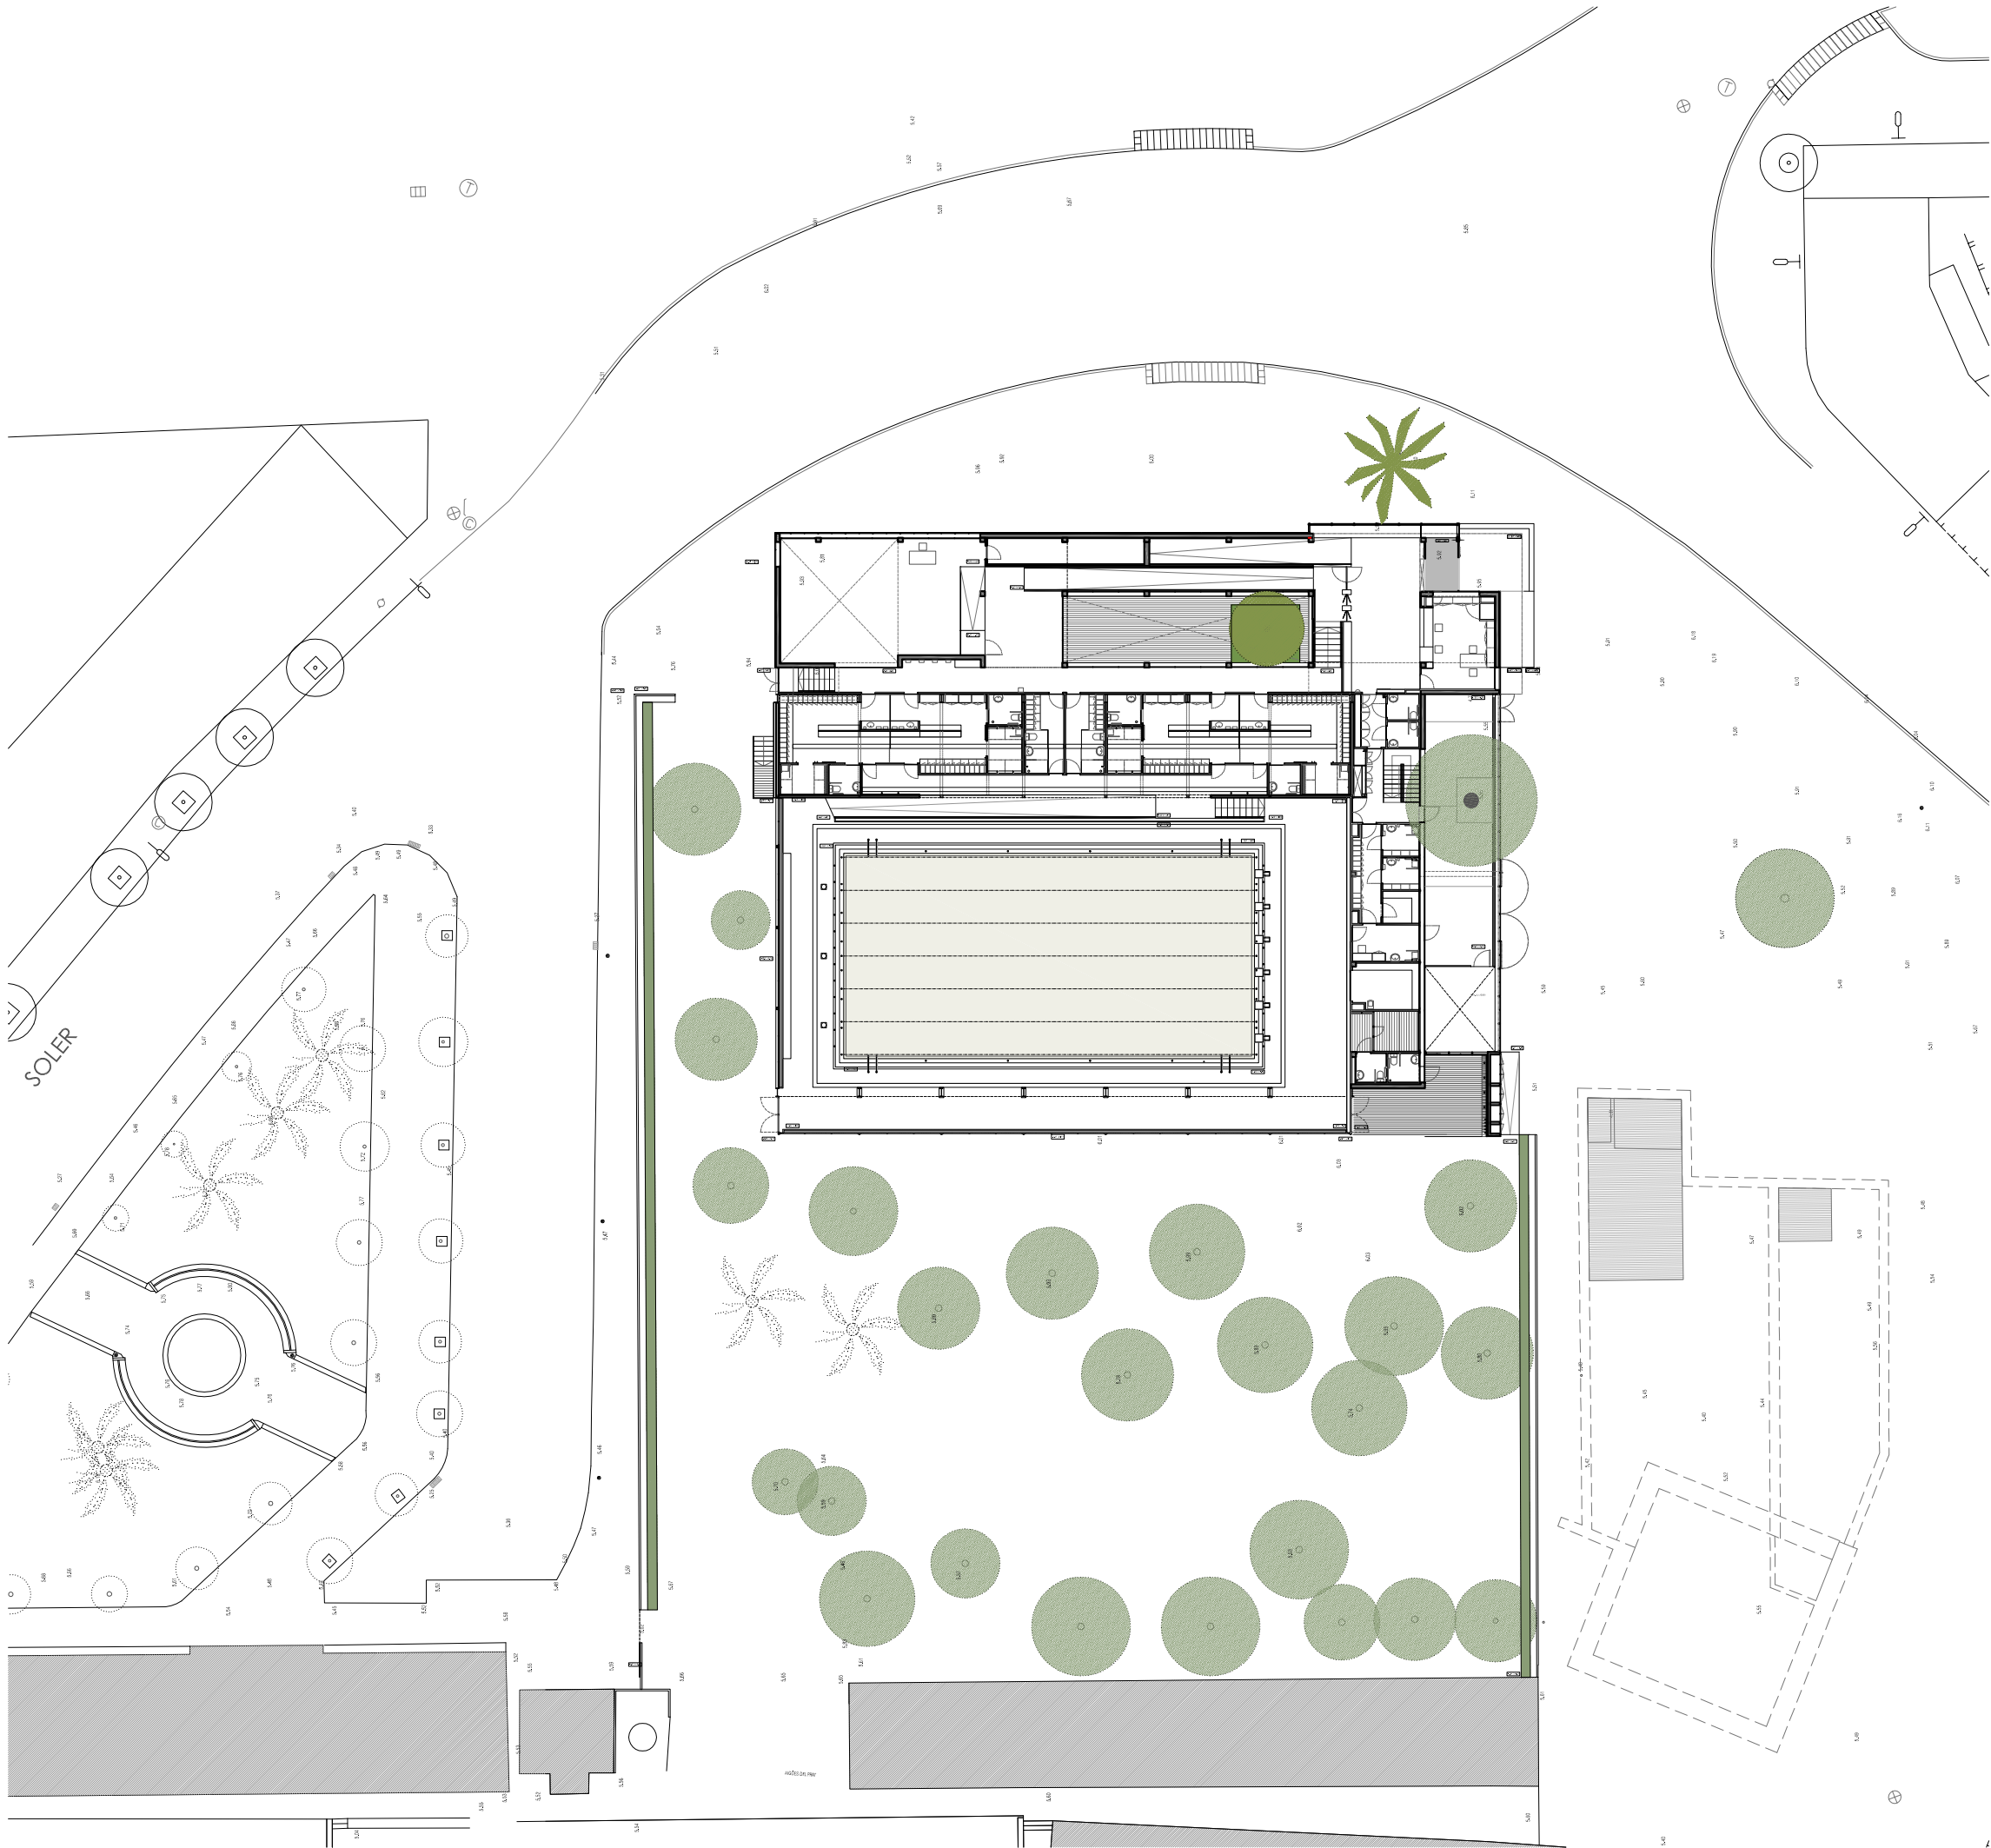


PLANTA GENERAL PISCINA I VESTUARIS e: 1/200

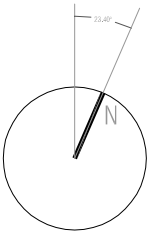

VISTA EXTERIOR COMPLEX

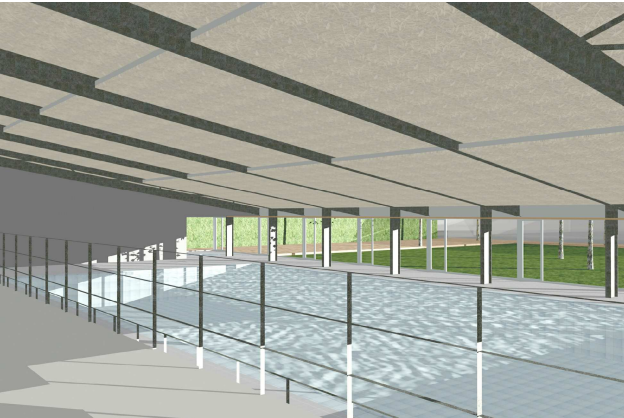

COBERTA DESPLAÇABLE TANCADA

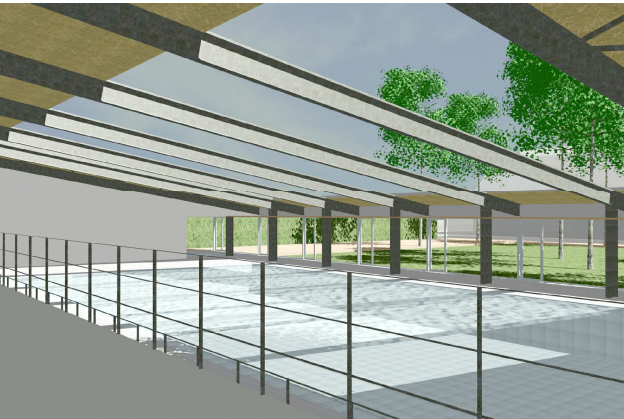

COBERTA DESPLAÇABLE OBERTA



VISTA VESTIBUL D'ENTRADA

 Ajuntament del Prat de Llobregat			
PROJECTE: REHABILITACIÓ I AMPLIACIÓ DE LA PISCINA MUNICIPAL "FONDO D'EN PEIXO" PROJECTE EXECUTIU	DATA: 04 JUNIO 08	ARQUITECTE: Artecia Reprints ARQUITECTA COL·LABORADORA: Artecia Reprints ARQUITECTA TÈCNICA: Eudalia Arce BETALLA COORDINADORA: Miquel Portell DISENY D'INTERIORS: S&S	15-R2
NO. DEL PLANO: PROPOSTA - PLANTA BANYA I AMPLIACIÓ SEGONA FASE	ESCALA: 1:200 (A1) - 1:400 (A3)	NOMBRE DE PLANOS:	