

**DOCUMENT TÈCNIC PER A LA
MODIFICACIÓ DELS BAIXANTS GENERALS
DE RECOLLIDA D'AIGÜES RESIDUALS DE
L'EDIFICI DE LA CASA DELS MESTRES
SITUAT EN EL PASSEIG MATA Núm. 3 DE
LA CIUTAT DE REUS**

BAIX CAMP

INDEX

MEMÒRIA DESCRIPTIVA DE LES ACTUACIONS.

- OBJECTE.
- DADES DEL PROMOTOR.
- DESCRIPCIÓ DE LES OBRES A REALITZAR.
- PRESSUPOST.

PLÀNOLS.

- | | |
|---------------------------|--------------|
| • SITUACIÓ | Esc. 1-1000. |
| • EMPLAÇAMENT | Esc. 1-500. |
| • PLANTA BAIXA GENERAL. | Esc. 1-200. |
| • PLANTA PRIMERA GENERAL. | Esc. 1-200. |
| • PLANTA SEGONA GENERAL. | Esc. 1-200. |
| • PLANTA TERCERA GENERAL. | Esc. 1-200. |
| • FAÇANES. | Esc. 1-200. |

ESTAT D'AMIDAMENTS I PRESSUPOST.

- AMIDAMENT.
- PRESSUPOST.
- RESUM DE PRESSUPOST.
- ÚLTIM FULL AMB VALOR DE CONTRACTE.

MEMÒRIA DESCRIPTIVA

Ajuntament de Reus. Serveis Tècnics Municipals.

DOCUMENT TÈCNIC PER A LA MODIFICACIÓ DELS BAIXANTS GENERALS DE RECOLLIDA D'AIGÜES RESIDUALS DE L'EDIFICI DE LA CASA DELS MESTRES SITUAT EN EL PASSEIG MATA Núm. 3 DE LA CIUTAT DE REUS COMARCA DEL BAIX CAMP.

MEMÒRIA DESCRIPTIVA.

- **OBJECTE.**

L'objecte del present document és descriure els treballs que es volen dur a terme a les façanes de l'edifici de la Casa dels Mestres situada en el Passeig Mata núm. 3 de la ciutat de Reus com a reparació d'una problemàtica de filtracions i embussaments d'aigües residuals a l'interior dels habitatges de les plantes inferiors de l'edifici.

L'abast de l'actuació és de petita envergadura ja que es limita únicament a fer uns nous tubs de desguàs per l'exterior de la façana, en vertical, collats a la paret de façana amb abraçadores metàl·liques, des de la planta tercera fins la vorera perimetral de l'edifici i connectar-lo a la xarxa d'aigües residuals existent, anul·lant els actuals baixants encastats i els pericons a peu de baixant que són els que estan provocant els embussaments i les filtracions que pateixen continuadament els habitatges situats a la planta baixa, sobretot de l'escala B, però és previsible que es repeteixi en les altres escales. Aquesta actuació es repetirà en les tres escales de l'immoble.

Per a realitzar aquests treballs caldrà fer el muntatge de bastides per la part exterior que permeti treballar de forma autònoma des de fora sense interferir en el normal funcionament dels habitatges, excepte en el moment de realitzar les connexions de cadascun dels aparells sanitaris al nou baixant posat a la part exterior de la façana de l'edifici. Tanmateix es col·locaran les corresponents mesures de protecció de la part inferior, ja que, tot i estar dins de l'àmbit del jardí exterior de la finca, és accessible als usuaris i cal mantenir la zona degudament senyalitzada i protegida.

Dins de les inversions previstes en edificis municipals per aquest any per part de l'ajuntament s'ha encomanat als serveis tècnics la preparació d'aquests document tècnic per a poder donar solució a la problemàtica ocasionada.

La finca que conté l'immoble té com a referència cadastral el núm. 0886504CF4508F001RX i està composta per l'edifici d'habitatges i la zona exterior d'ús comú amb arbrat i zona d'aparcament, amb una estació transformadora i un magatzem d'aigües de Reus que no són de servei propi de l'edifici. Aquest edifici és aïllat i està compost de planta baixa i tres plantes pis, totes elles destinades a habitatge, amb coberta inclinada de teula a dues aigües.

- **DADES DEL PROMOTOR.**

El promotor de l'obra és l'Ajuntament de Reus, mitjançant la seva Àrea d'Urbanisme i Mobilitat, amb domicili social a la plaça Mercadal núm. 1 de la ciutat de Reus, C.P. 43201, i amb N.I.F. P4312500D.

- **DESCRIPCIÓ DELS TREBALLS A REALITZAR.**

Les obres que es pretenen executar tenen com a principal finalitat la realització d'unes conduccions per a aigües residuals per la part exterior de la façana de l'edifici destinat a habitatges, des dels banys de la planta tercera fins la vorera de planta baixa on es faran pericons a peu de cada baixant, soterrats en l'àmbit de la vorera, i la connexió a la xarxa d'aigües residuals existent. Els baixants es faran amb tub de PVC de diàmetre 125 mm collats a la paret amb abraçadores metàl·liques amb col·locació de totes les derivacions, connexions i peces especials necessàries per fer el recorregut que s'indica als plànols. En cadascun dels baixants, en la seva part superior, es col·locarà un tub de diàmetre 48 mm amb remat obert a la intempèrie mitjançant doble colze de 45 graus, protegit per a l'entrada d'insectes, que faci les funcions de ventilació i evitant els possibles desifonaments. El motiu principal d'aquests treballs és evitar les filtracions i els embussaments que es produeixen en els habitatges de la planta baixa que afecten a altres immobles d'altres escales, amb afectacions força considerables.

En aquesta actuació es substituirà la connexió al baixant existent en la part interior de l'edifici per la connexió a la nova xarxa de baixants i, en els casos necessaris, caldrà fer un repàs de la xarxa de desguàs interior dels habitatges. La finalitat és aconseguir aturar els problemes de filtracions i humitats que han anat succeint en diversos punts de l'edifici.

La previsió és mantenir els desguassos dels aparells sanitaris per l'interior de l'edificació, tal com estan a dia d'avui, però si en algun cas cal fer-lo nou, i és necessari, cal plantejar de passar-los al sostre de la planta inferior i recollir-lo de forma vista amb canonada de PVC i peces especials fins arribar als baixants que s'instal·laran en la part exterior.

A nivell de la planta baixa aquests tubs s'hauran de protegir amb paret de fàbrica de maó revestida exteriorment o amb una protecció mecànica per evitar que es produeixin trencaments de manera fortuïta.

En la façana Nord-Oest, a la qual donen dos habitatges de l'escala C, amb les seves cuines, banys i safareijos, es farà la recollida de totes les peces en un total de tres baixants, dos que correspondran a les cuines i safareijos dels dos pisos i un corresponent als dos banys (un de cada pis). Atès que el recorregut horitzontal es preveu per la vorera exterior donant el tomb a l'edifici per anar a buscar el pericó ja existent que té un nivell marcat i no es podrà modificar, caldrà fer una nova vorera, a un nivell més alt, 35 cm aproximadament, per poder absiobir la cota de nivell de la canonada i poder donar-li més pendent i afavorir un desguàs més efectiu.

Interiorment, quan s'hagin fet les noves connexions de les sortides dels vàters, caldrà reparar els elements de paviment o revestiment que s'hagin pogut fer malbé amb motiu de les obres, així com el tapat dels forats que quedin al descobert després d'executar les feines. En els casos que s'actuï en els sostres dels banys de la planta inferior, es repicarà tot el guix del sostre de l'àmbit del bany per poder sanejar les filtracions existents deixant a la vista el forjat i aplicant posteriorment una nova capa de guix, si cal, com a revestiment del sostre. Aquest nou revestiment de guix s'acabarà amb l'aplicació de dues mans de pintura plàstica de color blanc, especial per a zones humides que endarrereixi l'aparició de fongs. En aquesta part de l'actuació es tindrà cura de no malmetre les instal·lacions existents i que no son objecte de modificació.

En el muntatge de la bastida exterior i en tota la fase d'execució dels treballs se seguiran les pautes marcades per la normativa vigent, en particular per la fixada pel Reial Decret 2177/2004 de 12 de novembre pel qual s'estableixen les disposicions mínimes de Seguretat i Salut per a la utilització dels treballadors dels equips de treball.

Les runes generades en els treballs de realització de la col·locació de les noves canonades seran retirats cap a l'abocador autoritzat mitjançant contenidors o petits sacs preparats del tipus "big bag". Atesa la poca entitat de l'actuació no es preveu una gran quantitat de residus.

Tot i que la zona d'actuació és totalment opaca, es tindrà molta cura de no malmetre la fusteria exterior de les finestres dels banys i escala on s'actua tenint cura que no rebin impactes del material ni dels estris utilitzats. En el transcurs de les actuacions que es realitzaran es prendran totes les mesures de seguretat necessàries per a protegir tant els propis operaris com als usuaris de l'edifici.

En tot moment durant el transcurs dels treballs caldrà tenir cura de no produir cap molèstia als usuaris de l'edifici, excepte en les actuacions executades en els propis pisos. També es tindrà cura de no afectar la zona enjardinada de la part posterior.

Els treballs acabaran amb la retirada de tots els estris i elements que s'hagin utilitzat en el procés constructiu i amb la neteja de possibles deixalles que hagin caigut al paviment de la vorera interior en la zona d'actuació.

- PRESSUPOST.


Els treballs que comportaran l'execució de l'obra projectada es descriuen en l'amidament i el pressupost adjunt que compren també els mitjans auxiliars per a poder dur a terme la seva execució. La quantitat prevista per a realitzar l'obra ascendeix a la quantitat de **DINOU MIL CINQUANTA-DOS EUROS amb VINT-I-SET CÈNTIMS. (19.052,27 Eur.)** Import d'execució material, que suposa una quantitat de **VINT-I-SET MIL QUATRE-CENTS TRENTA-TRES EUROS amb TRENTA-SET CÈNTIMS (27.433,37 Eur.) (I.V.A. inclòs).**

febrer de 2021.

Albert Mercadé, Serveis Tècnics Municipals

PLÀNOLS

Ajuntament de Reus. Serveis Tècnics Municipals.

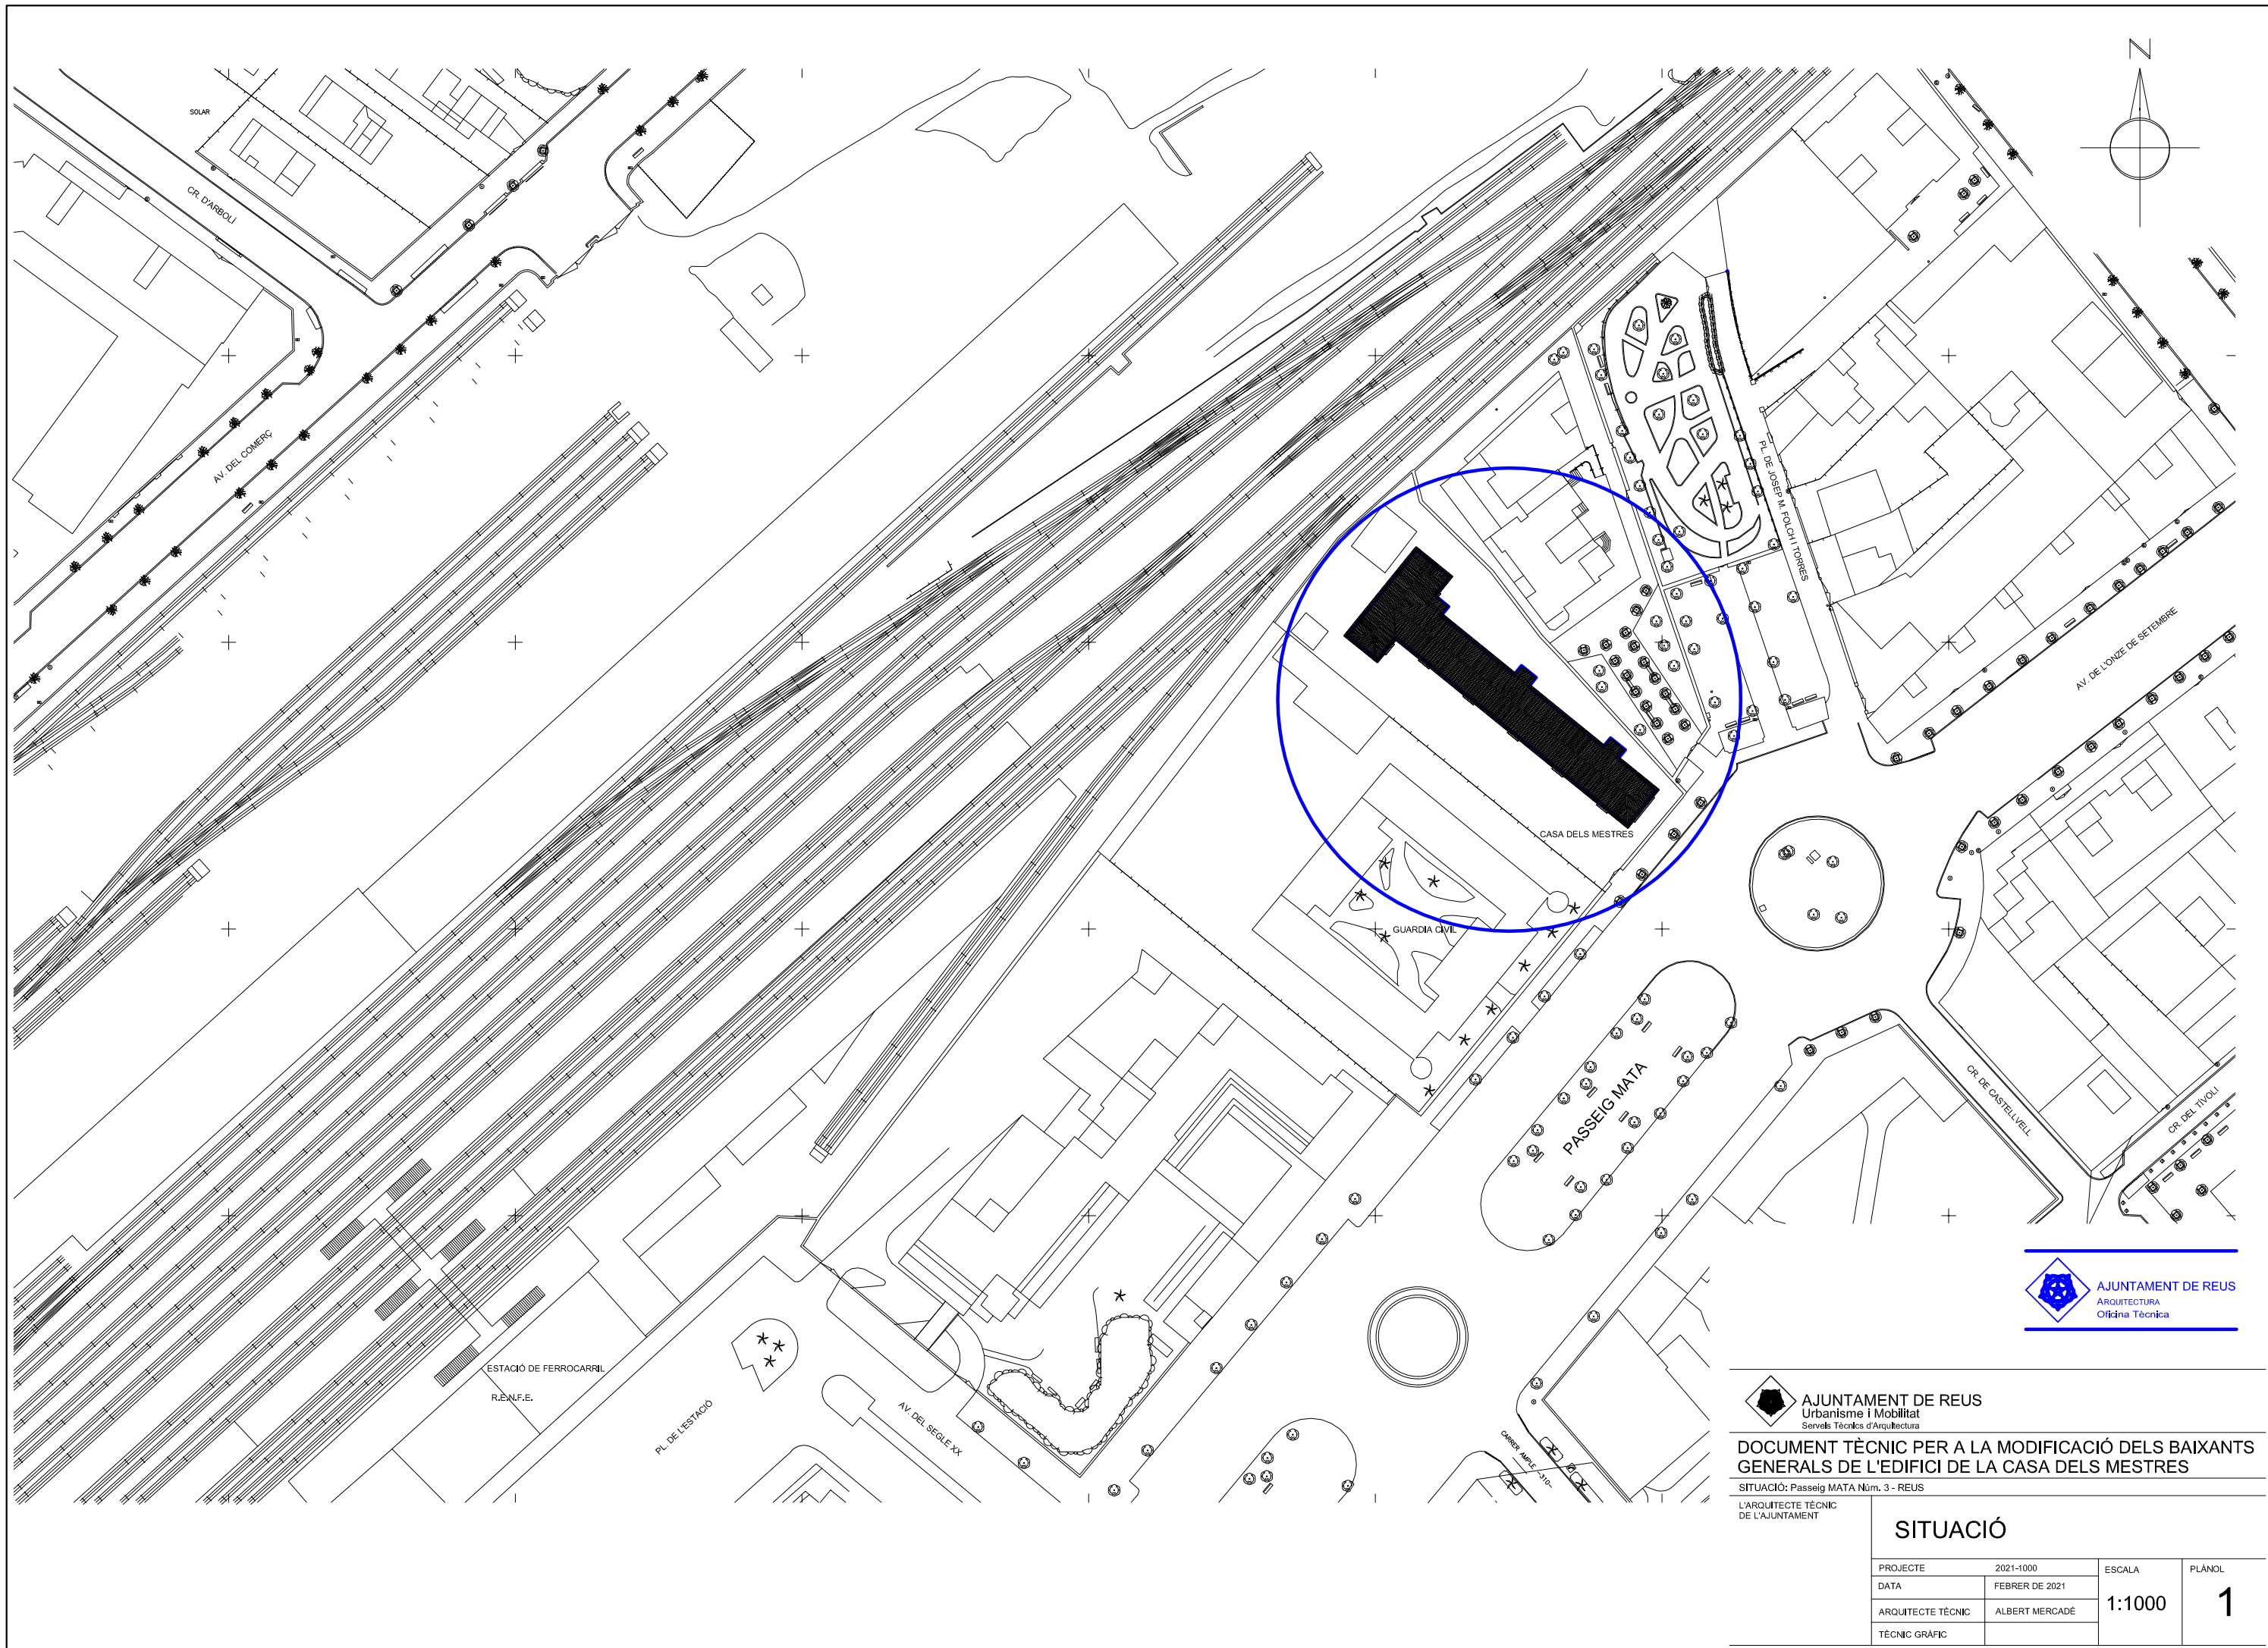


DOCUMENT TÈCNIC PER A LA MODIFICACIÓ DELS BAIXANTS
GENERALS DE L'EDIFICI DE LA CASA DELS MESTRES

SITUACIÓ: Passeig MATA Núm. 3 - REUS

L'ARQUITECTE TÈCNIC
DE L'AJUNTAMENT

SITUACIÓ

PROJECTE	2021-1000	ESCALA	PLÀNOL
DATA	FEBRER DE 2021	1:1000	1
ARQUITECTE TÈCNIC	ALBERT MERCADÉ		
TÈCNIC GRÀFIC			

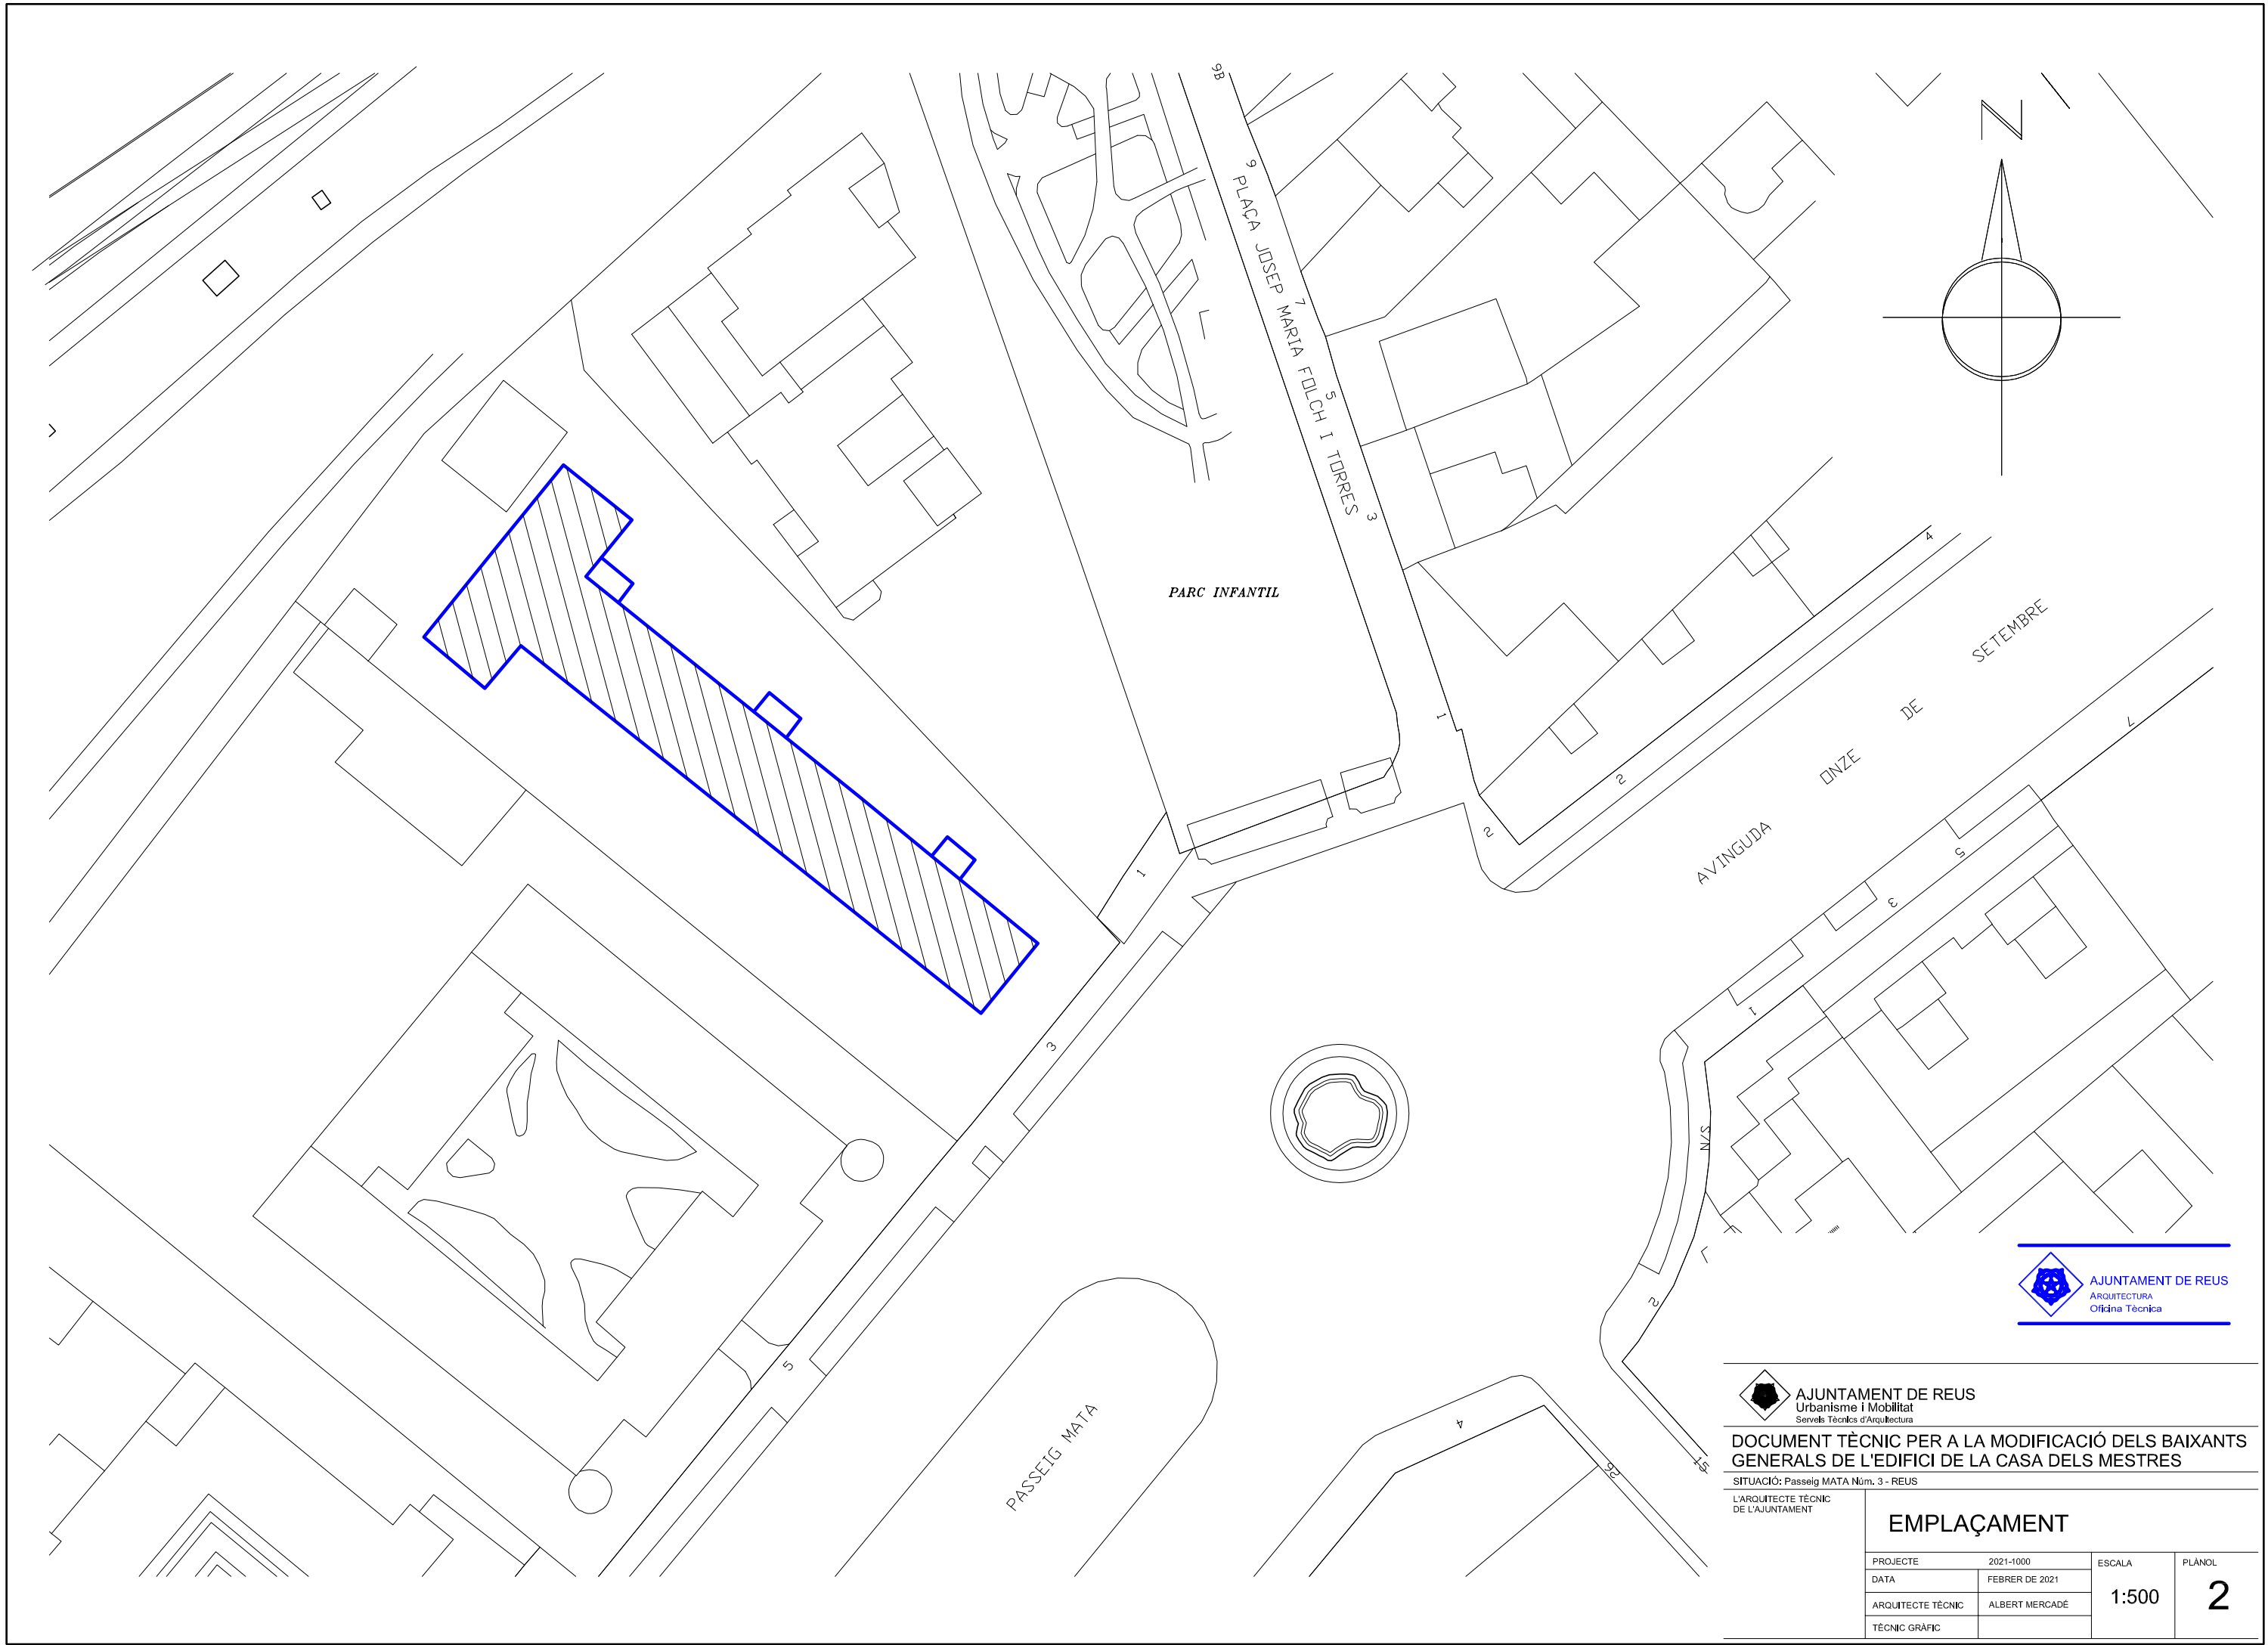


**DOCUMENT TÈCNIC PER A LA MODIFICACIÓ DELS BAIXANTS
GENERALS DE L'EDIFICI DE LA CASA DELS MESTRES**

SITUACIÓ: Passeig MATA Núm. 3 - REUS

L'ARQUITECTE TÈCNIC
DE L'AJUNTAMENT


EMPLAÇAMENT

PROJECTE	2021-1000	ESCALA	PLÀNOL
DATA	FEBRER DE 2021	1:500	2
ARQUITECTE TÈCNIC	ALBERT MERCADÉ		
TÈCNIC GRÀFIC			

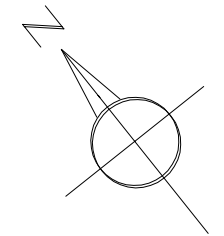

CLAVEGUERÓ SOTERRAT

PERICÓ SOTERRAT

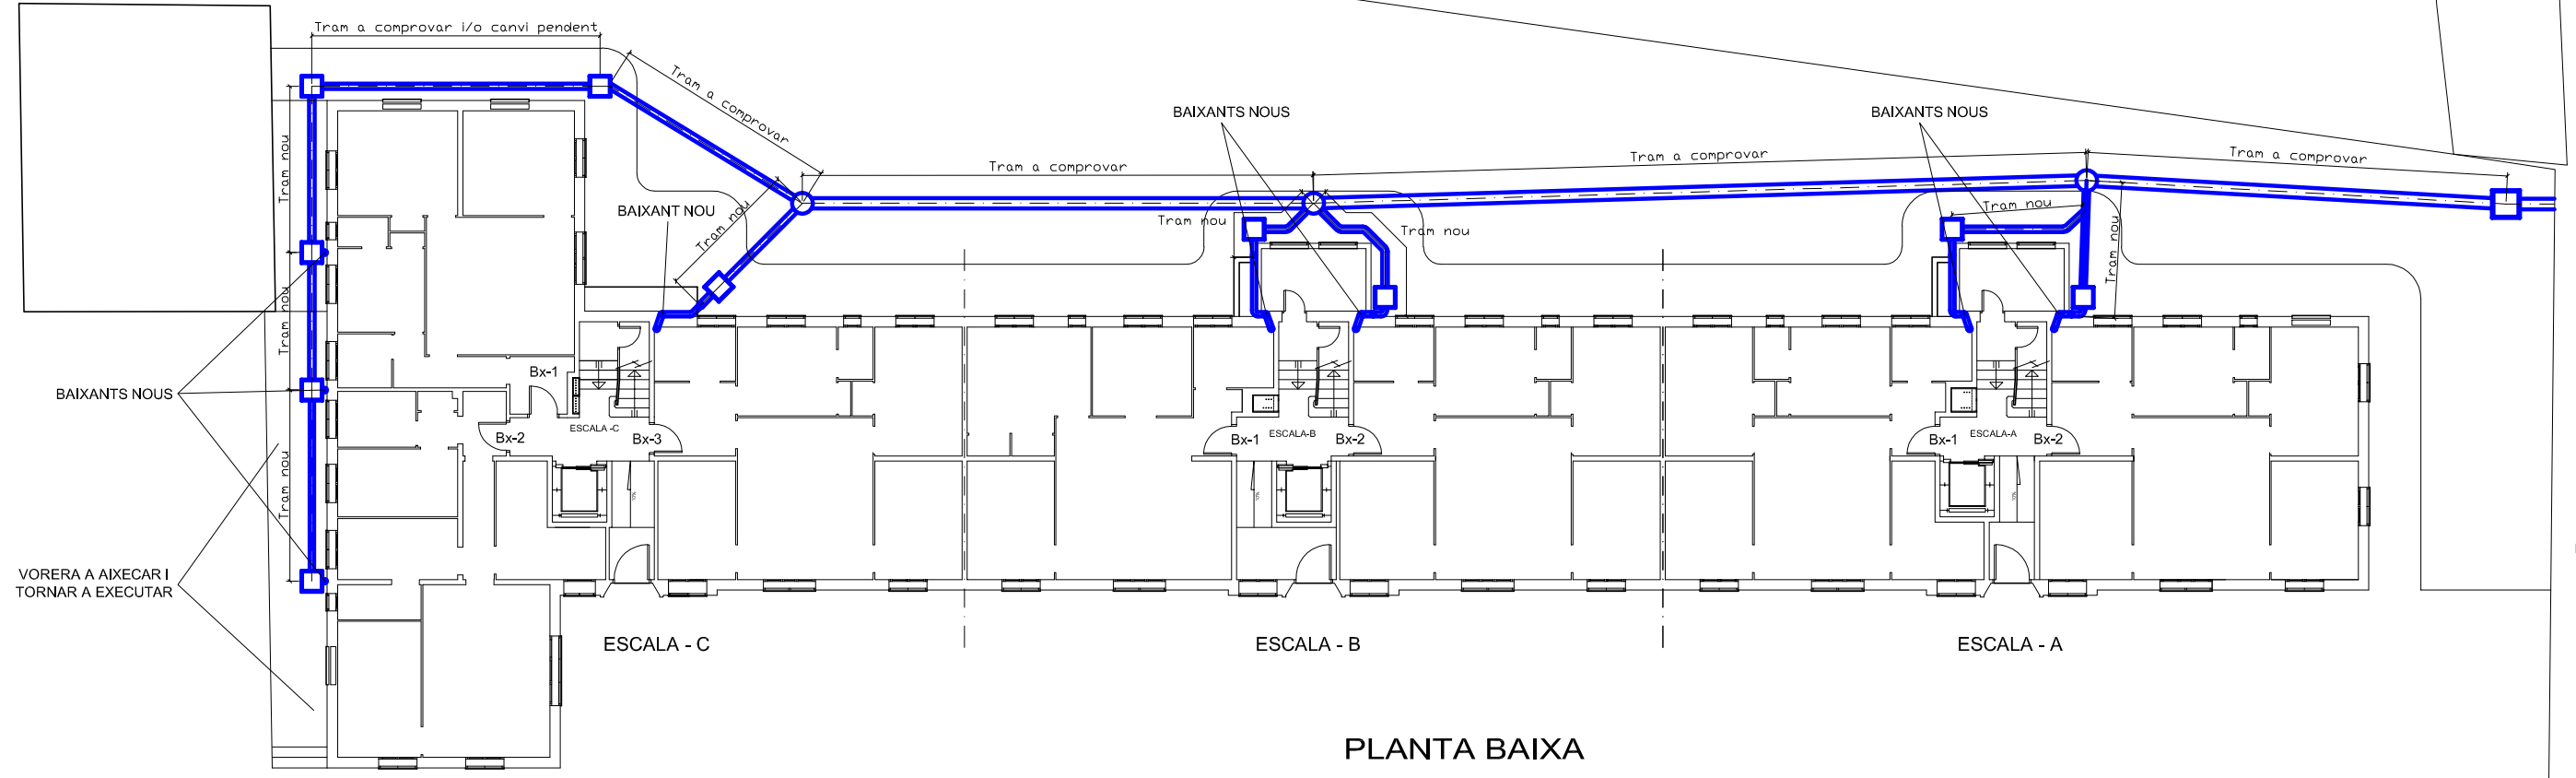

PLANTA BAIXA



AJUNTAMENT DE REUS
Urbanisme i Mobilitat
Serveis Tècnics d'Arquitectura



DOCUMENT TÈCNIC PER A LA MODIFICACIÓ DELS BAIXANTS
GENERALS DE L'EDIFICI DE LA CASA DELS MESTRES

SITUACIÓ: Passeig MATA Núm. 3 - REUS

L'ARQUITECTE TÈCNIC
DE L'AJUNTAMENT

PLANTA BAIXA GENERAL

PROJECTE	2021-1000	ESCALA	PLÀNOL
DATA	FEBRER DE 2021	1:200	3
ARQUITECTE TÈCNIC	ALBERT MERCADÉ		
TÈCNIC GRÀFIC			

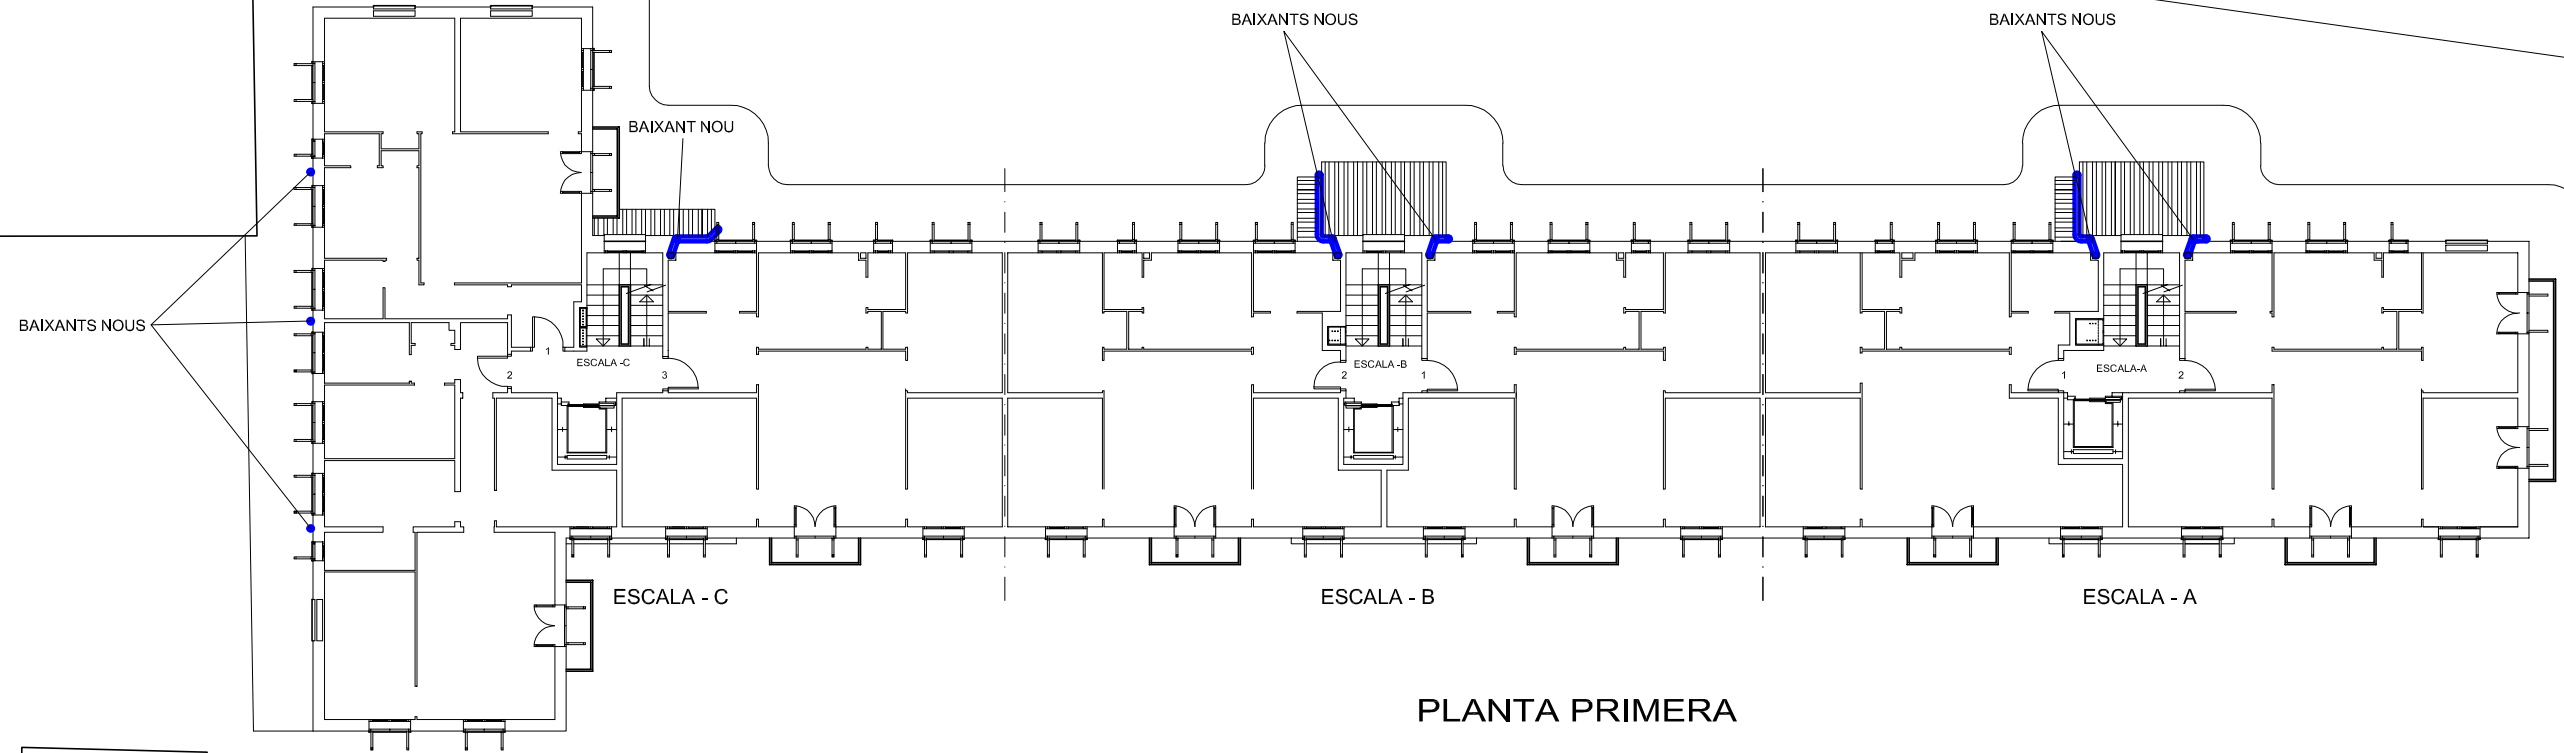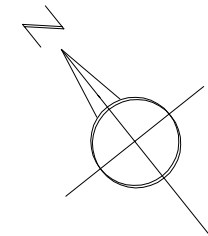

PLANTA PRIMERA



AJUNTAMENT DE REUS
ARQUITECTURA
Ordina Tècnica



AJUNTAMENT DE REUS
Urbanisme i Mobilitat
Serveis Tècnics d'Arquitectura



DOCUMENT TÈCNIC PER A LA MODIFICACIÓ DELS BAIXANTS
GENERALS DE L'EDIFICI DE LA CASA DELS MESTRES

SITUACIÓ: Passeig MATA Núm. 3 - REUS

L'ARQUITECTE TÈCNIC
DE L'AJUNTAMENT

PLANTA PRIMERA GENERAL

PROJECTE	2021-1000	ESCALA	PLÀNOL
DATA	FEBRER DE 2021	1:200	4
ARQUITECTE TÈCNIC	ALBERT MERCADÉ		
TÈCNIC GRÀFIC			

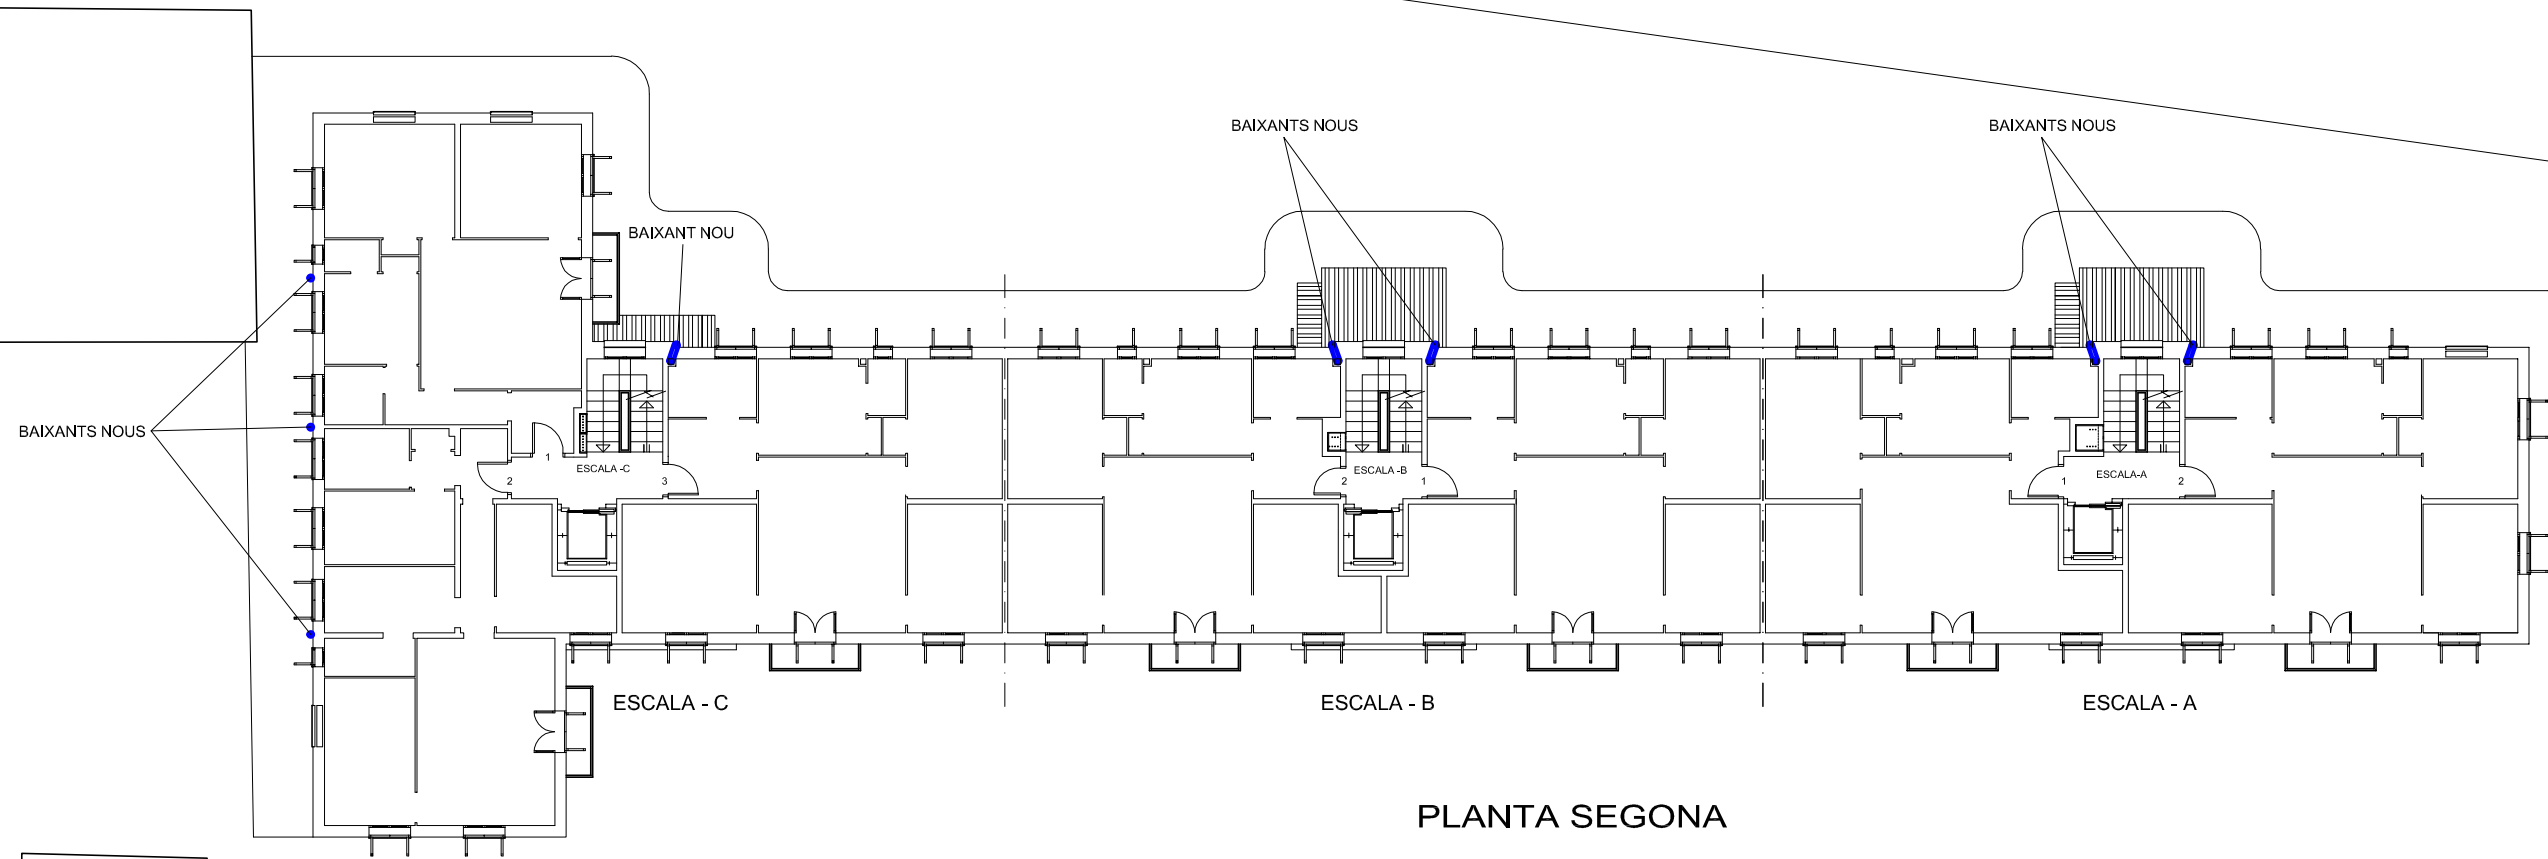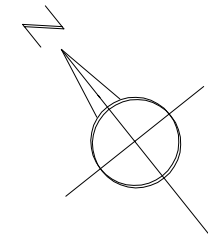

PLANTA SEGONA



AJUNTAMENT DE REUS
ARQUITECTURA
Ordina Tècnica



AJUNTAMENT DE REUS
Urbanisme i Mobilitat
Serveis Tècnics d'Arquitectura



DOCUMENT TÈCNIC PER A LA MODIFICACIÓ DELS BAIXANTS
GENERALS DE L'EDIFICI DE LA CASA DELS MESTRES

SITUACIÓ: Passeig MATA Núm. 3 - REUS

L'ARQUITECTE TÈCNIC
DE L'AJUNTAMENT

PLANTA SEGONA GENERAL

PROJECTE	2021-1000	ESCALA	PLÀNOL
DATA	FEBRER DE 2021	1:200	5
ARQUITECTE TÈCNIC	ALBERT MERCADÉ		
TÈCNIC GRÀFIC			

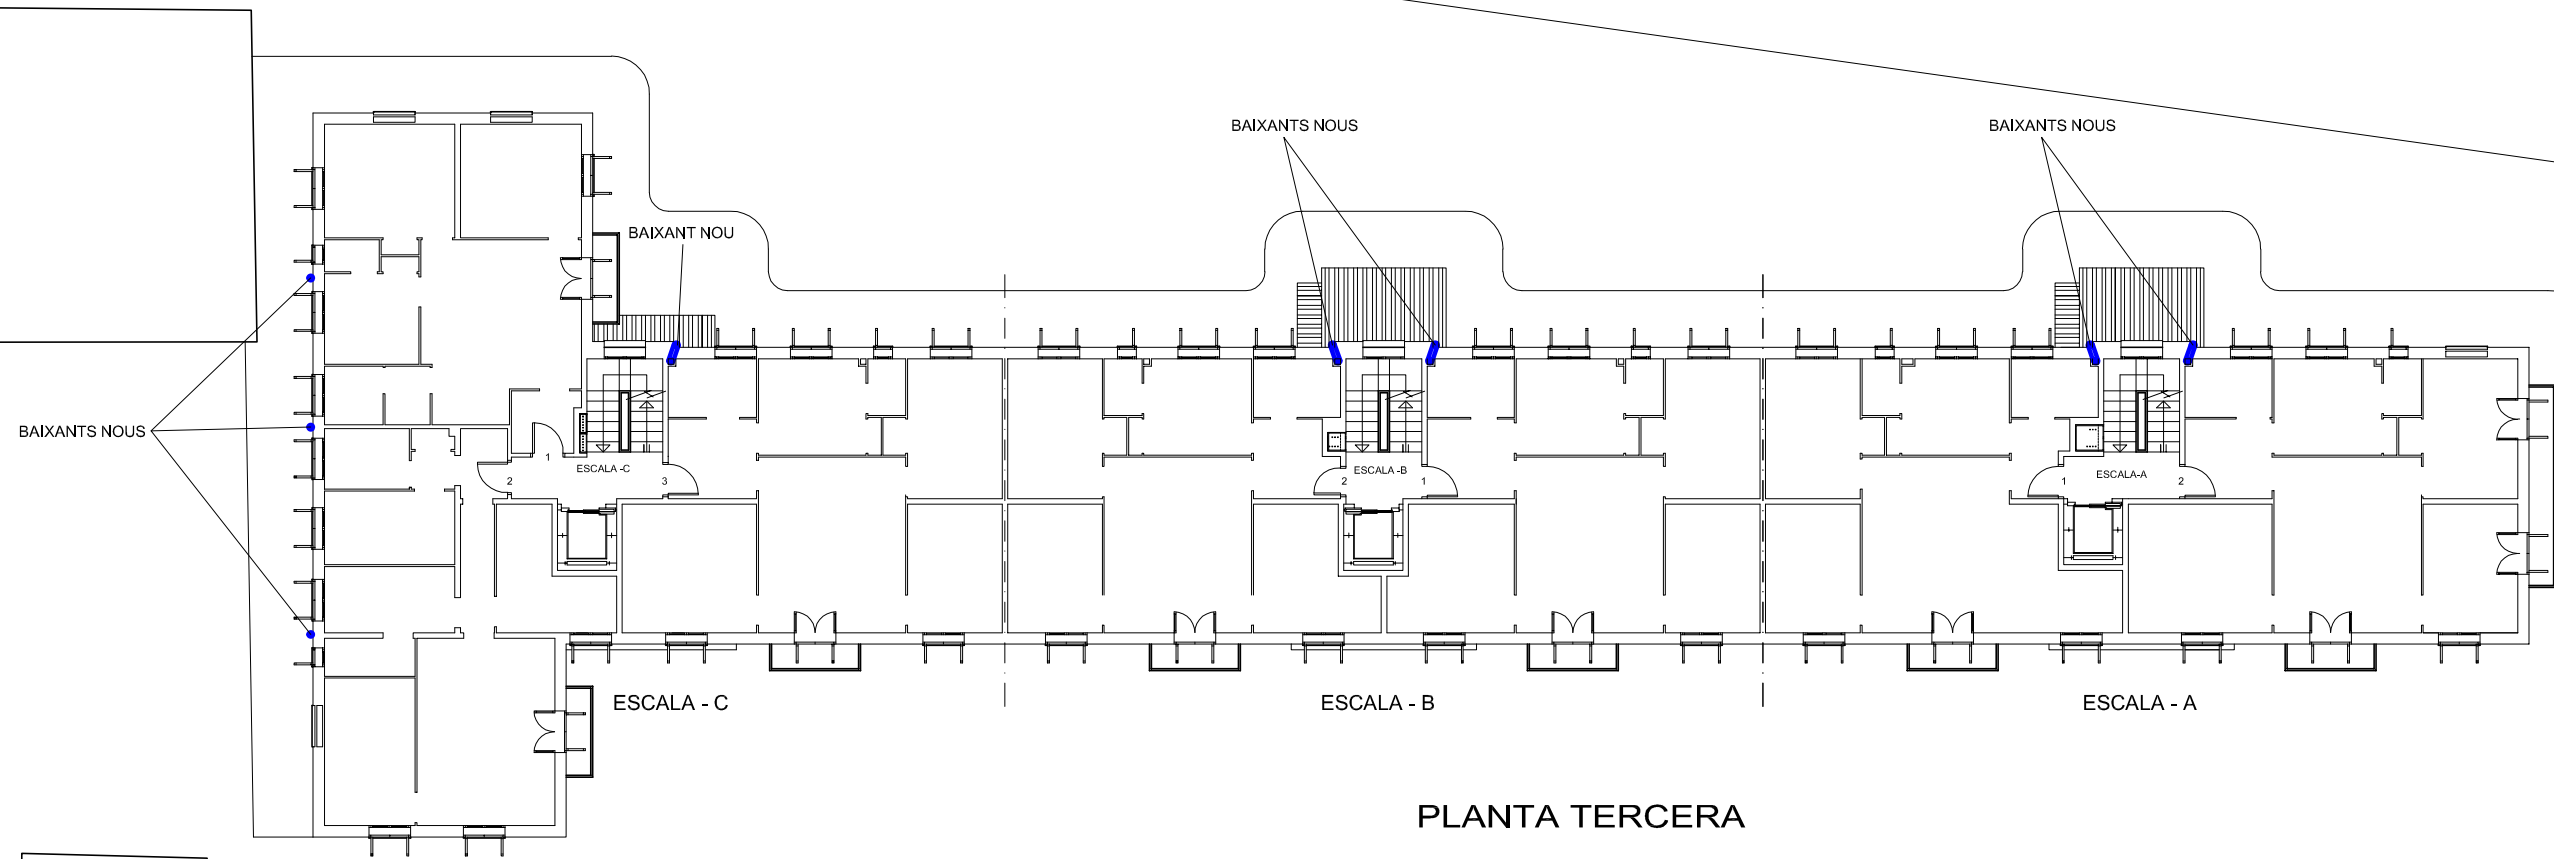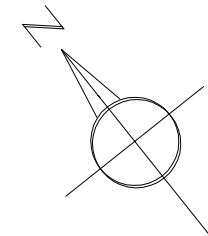

AJUNTAMENT DE REUS
ARQUITECTURA
Ordina Tècnica



AJUNTAMENT DE REUS
Urbanisme i Mobilitat
Serveis Tècnics d'Arquitectura



DOCUMENT TÈCNIC PER A LA MODIFICACIÓ DELS BAIXANTS
GENERALS DE L'EDIFICI DE LA CASA DELS MESTRES

SITUACIÓ: Passeig MATA Núm. 3 - REUS

L'ARQUITECTE TÈCNIC
DE L'AJUNTAMENT

PLANTA TERCERA GENERAL

PROJECTE	2021-1000	ESCALA	PLÀNOL
DATA	FEBRER DE 2021	1:200	6
ARQUITECTE TÈCNIC	ALBERT MERCADÉ		
TÈCNIC GRÀFIC			

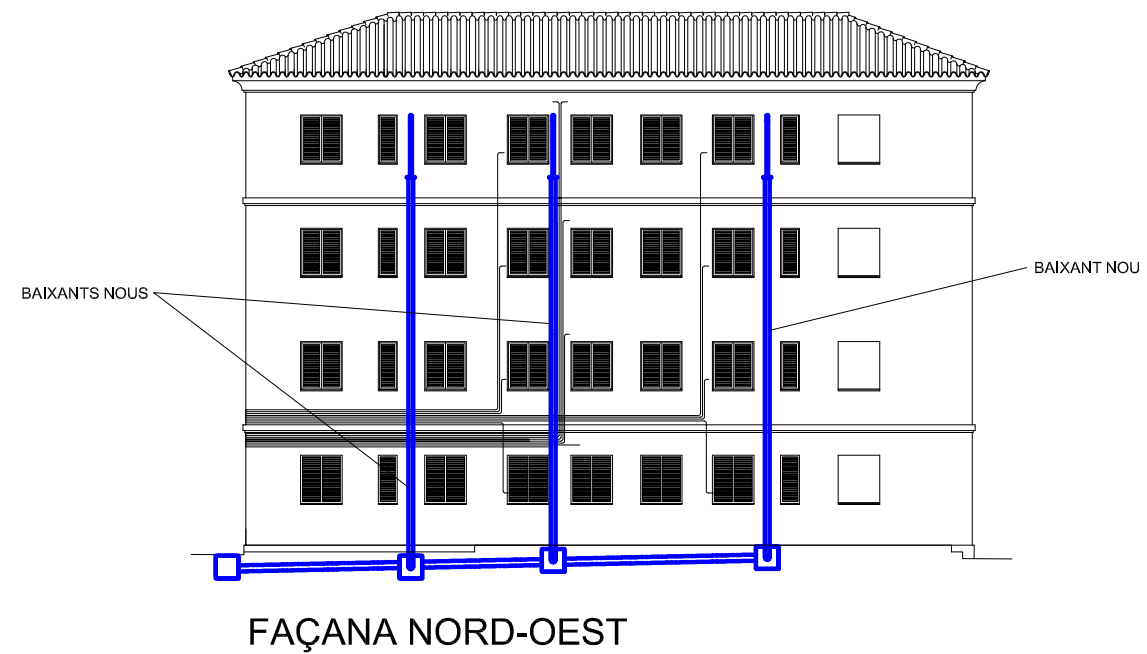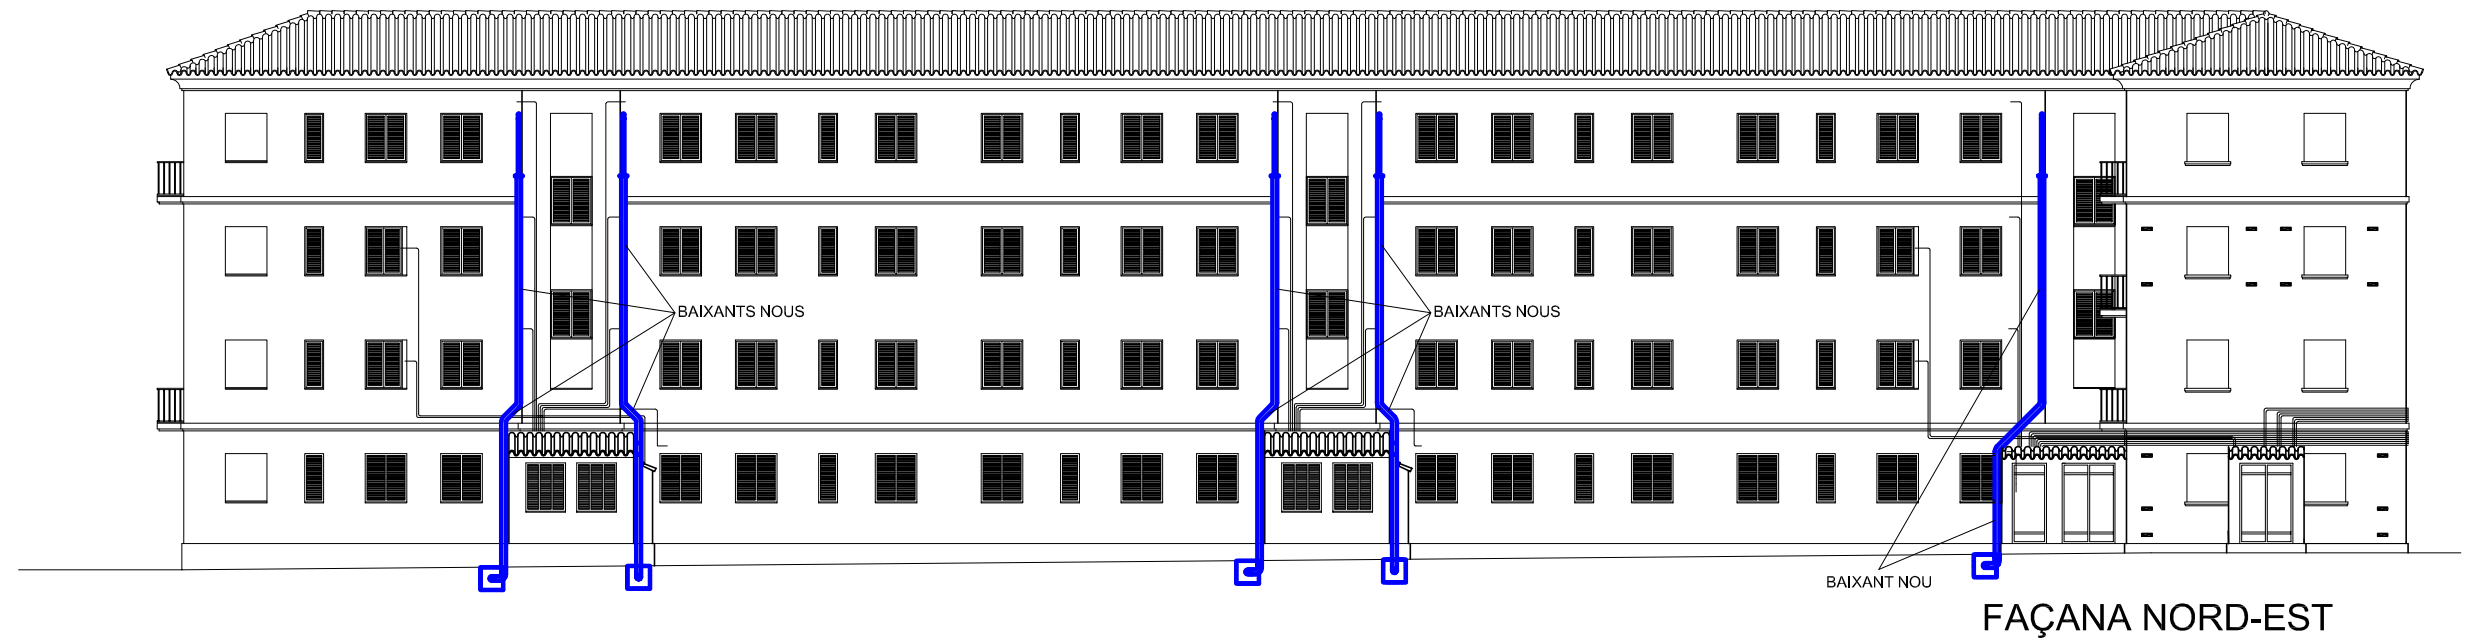

ESTAT D'AMIDAMENTS I PRESSUPOST

Ajuntament de Reus. Serveis Tècnics Municipals.

AMIDAMENTS

Data: 10/03/21

Pàg.: 1

OBRA 01 PRESSUPOST BAIXANTS A L'EDIFICI DE LA CASA DELS MESTRES
CAPÍTOL 01 ACTUACIONS EN L'EDIFICACIÓ EXISTENT
NIVELL 3 01 ENDERROCS

NUM.	CODI	UA	DESCRIPCIÓ
1	DRF020	m2	Eliminació de revestiment de guix aplicat sobre parament horitzontal de fins a 3 m d'altura, amb mitjans manuals, sense deteriorar la superfície suport, que quedarà al descobert i preparada per al seu posterior revestiment, i càrrega manual sobre camió o contenidor. Inclou: Eliminació del revestiment. Retirada i arreglat de enderrocs. Neteja de les restes de l'obra. Càrrega manual d'enderrocs sobre camió o contenidor.

Num.	Text	Tipus	[C]	[D]	[E]	[F]	TOTAL	Fórmula
1	Sostre planta baixa:							
2	Escala C		1,0000000000 00000	3,600			3,600	C#*D#*E#*F#
3			1,0000000000 00000	2,400			2,400	C#*D#*E#*F#
4			1,0000000000 00000	3,620			3,620	C#*D#*E#*F#
5	Escala B		1,0000000000 00000	4,020			4,020	C#*D#*E#*F#
6			1,0000000000 00000	3,570			3,570	C#*D#*E#*F#
7	Escala A		2,0000000000 03200	3,570			7,140	C#*D#*E#*F#
8	Sostres plantes 1a, 2a i 3a							
9	Escala C		3,0000000000 03200	2,400			7,200	C#*D#*E#*F#
10			3,0000000000 03200	3,600			10,800	C#*D#*E#*F#
11			3,0000000000 03200	3,580			10,740	C#*D#*E#*F#
12	Escala B		6,0000000000 03200	3,520			21,120	C#*D#*E#*F#
13	Escala A		6,0000000000 03200	3,520			21,120	C#*D#*E#*F#

TOTAL AMIDAMENT **95,330**

2	K2182231	m2	Repicat d'arrebossat de morter de ciment, amb mitjans manuals i càrrega manual de runa sobre camió o contenidor
---	----------	----	---

Num.	Text	Tipus	[C]	[D]	[E]	[F]	TOTAL	Fórmula
1	Revestiment exterior		1,0000000000 00000	10,000			10,000	C#*D#*E#*F#

TOTAL AMIDAMENT **10,000**

3	EY031000	u	Forat amb equips per a tall/broca de diamant, de paret de dos fulls, de 5 a 20 cm de diàmetre i fins a 350 mm de fondària
---	----------	---	---

Num.	Text	Tipus	[C]	[D]	[E]	[F]	TOTAL	Fórmula
1	Traspasos de paret:							
2	vàters			3,000	7,000		21,000	C#*D#*E#*F#

AMIDAMENTS

Data: 10/03/21

Pàg.: 2

TOTAL AMIDAMENT **21,000**

4 K21D2362 m

Enderroc de clavegueró de formigó de 40x60 cm o de diàmetre 50 cm, com a màxim, amb solera de formigó de 15 cm de gruix, amb mitjans mecànics i càrrega mecànica de runa sobre camió o contenidor

Num.	Text	Tipus	[C]	[D]	[E]	[F]	TOTAL	Fórmula
1	Vorera façana posterior		1,0000000000000000	10,000			10,000	C#*D#*E#*F#

TOTAL AMIDAMENT **10,000**

5 K219461A m2

Arrencada de paviment de vorera de panotl, amb compressor, sense posterior aprofitament i càrrega manual de runa sobre camió o contenidor

Num.	Text	Tipus	[C]	[D]	[E]	[F]	TOTAL	Fórmula
1	Vorera façana posterior		1,0000000000000000	19,200	1,600		30,720	C#*D#*E#*F#
2	Escala C		1,0000000000000000	2,300	1,000		2,300	C#*D#*E#*F#
3	Escala B		1,0000000000000000	1,700	1,000		1,700	C#*D#*E#*F#
4			1,0000000000000000	4,200	1,000		4,200	C#*D#*E#*F#
5	Escala A		1,0000000000000000	3,700	1,000		3,700	C#*D#*E#*F#
6			1,0000000000000000	3,000	1,000		3,000	C#*D#*E#*F#

TOTAL AMIDAMENT **45,620**

OBRA 01 PRESSUPOST BAIXANTS A L'EDIFICI DE LA CASA DELS MESTRES
CAPÍTOL 01 ACTUACIONS EN L'EDIFICACIÓ EXISTENT
NIVELL 3 02 REVESTIMENTS I PAVIMENTS

NUM.	CODI	UA	DESCRIPCIÓ
------	------	----	------------

1 RPE010 m2

Formació de revestiment continuu de morter de ciment, tipus GP CSIII W1, a bona vista, de 15 mm de gruix, aplicat sobre un parament vertical exterior acabat superficial rugós, per a servir de base a un posterior revestiment. Inclús p/p de col·locació de malla de fibra de vidre antiàlcals per a reforç de trobades entre materials diferents i en els fronts de forjat, a un 20% de la superfície del parament, formació de juntes, racons, mestres amb separació entre elles no superior a tres metre, arestes, queixals, brancals, llindes, acabaments en els trobament amb paraments, revestiments o altres elements rebuts en la seva superfície.
Inclou: Col·locació de la malla entre diferents materials i en els fronts de forjat. Especejament de panys de treball. Realització de mestres. Aplicació del morter. Realització de juntes i punts de trobada. Acabat superficial. Cura del morter.

Num.	Text	Tipus	[C]	[D]	[E]	[F]	TOTAL	Fórmula
1	Revestiment exterior		1,0000000000000000	10,000			10,000	C#*D#*E#*F#

TOTAL AMIDAMENT **10,000**

AMIDAMENTS

Data: 10/03/21

Pàg.: 3

2	RPG010	m2	Formació de revestiment continu interior de guix, a bona vista, sobre parament horitzontal, fins a 3 m d'altura, de 15 mm de guix, format per una capa de guarnit amb pasta de guix de construcció B1, aplicat sobre els paraments a revestir, amb mestres solament en les cantonades, racons, guarniment de buits i mestres intermèdies per que la separació entre elles no sigui superior a 3 m. Inclús p/p de formació d'arestes i racons, guarnicions de buits, col·locació de malla de fibra de vidre antiàlcals per a reforç de trobades entre materials diferents a un 10% de la superfície del parament i muntatge, desmuntatge i retirada de bastides. Inclou: Preparació del suport que es revestirà. Realització de mestres. Pastat del guix gruixut. Extès de la pasta de guix entre les mestres i regularització del revestiment.					
---	--------	----	---	--	--	--	--	--

Num.	Text	Tipus	[C]	[D]	[E]	[F]	TOTAL	Fórmula
1	Sostre planta baixa:							
2	Escala C		1,0000000000 00000	3,600			3,600	C#*D#*E#*F#
3			1,0000000000 00000	2,400			2,400	C#*D#*E#*F#
4			1,0000000000 00000	3,620			3,620	C#*D#*E#*F#
5	Escala B		1,0000000000 00000	4,020			4,020	C#*D#*E#*F#
6			1,0000000000 00000	3,570			3,570	C#*D#*E#*F#
7	Escala A		2,0000000000 03200	3,570			7,140	C#*D#*E#*F#
8	Sostres plantes 1a, 2a i 3a							
9	Escala C		3,0000000000 03200	2,400			7,200	C#*D#*E#*F#
10			3,0000000000 03200	3,600			10,800	C#*D#*E#*F#
11			3,0000000000 03200	3,580			10,740	C#*D#*E#*F#
12	Escala B		6,0000000000 03200	3,520			21,120	C#*D#*E#*F#
13	Escala A		6,0000000000 03200	3,520			21,120	C#*D#*E#*F#

TOTAL AMIDAMENT **95,330**

3	RIP03002	m2	Aplicació manual de dues mans de pintura plàstica color blanc, acabat mat, textura llisa, la primera mà diluïda amb un 20% d'aigua i la següent sense diluir, (rendiment: 0,1 l/m² cada mà); prèvia aplicació d'una mà d'emprimació a base de copolímers acrílics en suspensió aquosa, sobre parament interior de guix o escaiola, horitzontal, fins a 3 m d'altura. Inclou: Preparació del suport. Aplicació d'una mà de fons. Aplicació de dues mans d'acabat.					
---	----------	----	---	--	--	--	--	--

Num.	Text	Tipus	[C]	[D]	[E]	[F]	TOTAL	Fórmula
1	Sostre planta baixa:							
2	Escala C		1,0000000000 00000	3,600			3,600	C#*D#*E#*F#
3			1,0000000000 00000	2,400			2,400	C#*D#*E#*F#
4			1,0000000000 00000	3,620			3,620	C#*D#*E#*F#
5	Escala B		1,0000000000 00000	4,020			4,020	C#*D#*E#*F#
6			1,0000000000 00000	3,570			3,570	C#*D#*E#*F#

AMIDAMENTS

Data: 10/03/21

Pàg.: 4

7	Escala A		2,0000000000 03000	3,570			7,140	C#*D#*E#*F#
8	Sostres plantes 1a, 2a i 3a							
9	Escala C		3,0000000000 03000	2,400			7,200	C#*D#*E#*F#
10			3,0000000000 03000	3,600			10,800	C#*D#*E#*F#
11			3,0000000000 03000	3,580			10,740	C#*D#*E#*F#
12	Escala B		6,0000000000 03000	3,520			21,120	C#*D#*E#*F#
13	Escala A		6,0000000000 03000	3,520			21,120	C#*D#*E#*F#

TOTAL AMIDAMENT **95,330**

4 K936R3B0 m2

Solera de 15 cm de gruix de formigó d'ús no estructural amb granulat reciclat, de consistència tova i grandària màxima del granulat 20 mm, amb 235 kg/m3 de ciment, HNE- 235/ B/ 20, amb una substitució del 50% del granulat gruixut per granulat reciclat mixt amb marcat CE, procedent de plantes de reciclat de residus de la construcció o demolició autoritzades, abocat amb transport interior mecànic

Num.	Text	Tipus	[C]	[D]	[E]	[F]	TOTAL	Fórmula
1	Vorera façana posterior		1,0000000000 00000	19,200	1,600		30,720	C#*D#*E#*F#
2	Escala C		1,0000000000 00000	2,300	1,000		2,300	C#*D#*E#*F#
3	Escala B		1,0000000000 00000	1,700	1,000		1,700	C#*D#*E#*F#
4			1,0000000000 00000	4,200	1,000		4,200	C#*D#*E#*F#
5	Escala A		1,0000000000 00000	3,700	1,000		3,700	C#*D#*E#*F#
6			1,0000000000 00000	3,000	1,000		3,000	C#*D#*E#*F#

TOTAL AMIDAMENT **45,620**

5 K9E1121A m2

Paviment de panot per a vorera gris de 20x20x2.5 cm, classe 1a, preu alt, sobre suport de 3 cm de sorra, col·locat a l'estesa amb sorra-ciment de 250 kg/m3 de ciment pòrtland i beurada de ciment pòrtland

Num.	Text	Tipus	[C]	[D]	[E]	[F]	TOTAL	Fórmula
1	Vorera façana posterior		1,0000000000 00000	19,200	1,600		30,720	C#*D#*E#*F#
2	Escala C		1,0000000000 00000	2,300	1,000		2,300	C#*D#*E#*F#
3	Escala B		1,0000000000 00000	1,700	1,000		1,700	C#*D#*E#*F#
4			1,0000000000 00000	4,200	1,000		4,200	C#*D#*E#*F#
5	Escala A		1,0000000000 00000	3,700	1,000		3,700	C#*D#*E#*F#
6			1,0000000000 00000	3,000	1,000		3,000	C#*D#*E#*F#

AMIDAMENTS

Data: 10/03/21

Pàg.: 5

TOTAL AMIDAMENT **45,620**

6 KD1Z1E11 u

Protecció de baixant amb contratub d'acer negre amb soldadura de diàmetre 5 "", de 2,2 m d'alçària, col·locat superficialment amb fixacions mecàniques, inclou pintat amb 2 capes d'imprimació antioxidant i 2 d'acabat

Num.	Text	Tipus	[C]	[D]	[E]	[F]	TOTAL	Fórmula
1			8,000000000000 02200				8,000	C#*D#*E#*F#

TOTAL AMIDAMENT **8,000**

7 K9VCAD00 m

Muntatge i desmuntatge d'encofrat per a esglaons, amb tauler de fusta de pi per a deixar el formigó vist

Num.	Text	Tipus	[C]	[D]	[E]	[F]	TOTAL	Fórmula
1			3,000000000000 00200	1,600			4,800	C#*D#*E#*F#
2			1,000000000000 00000	1,500			1,500	C#*D#*E#*F#

TOTAL AMIDAMENT **6,300**

OBRA 01 PRESSUPOST BAIXANTS A L'EDIFICI DE LA CASA DELS MESTRES
CAPÍTOL 01 ACTUACIONS EN L'EDIFICACIÓ EXISTENT
NIVELL 3 03 SANITARIS I EQUIPAMENT

NUM.	CODI	UA	DESCRIPCIÓ
------	------	----	------------

1 SAI005 u

Inodor de porcellana sanitària, amb tanc baix, gamma bàsica, color blanc, amb seient i tapa lacats, mecanisme de descàrrega de 3/6 litres, amb joc de fixació i colze d'evacuació. Inclús silicona per a segellat de junts.
Inclou: Replanteig. Col·locació i fixació de l'aparell. Muntatge del desguàs. Connexió a la xarxa d'evacuació. Muntatge de l'aixeteria. Connexió a la xarxa d'aigua freda. Comprovació del seu correcte funcionament. Segellat de junts.

Num.	Text	Tipus	[C]	[D]	[E]	[F]	TOTAL	Fórmula
1	Previsió de substitució			5,000			5,000	C#*D#*E#*F#

TOTAL AMIDAMENT **5,000**

OBRA 01 PRESSUPOST BAIXANTS A L'EDIFICI DE LA CASA DELS MESTRES
CAPÍTOL 01 ACTUACIONS EN L'EDIFICACIÓ EXISTENT
NIVELL 3 04 INSTAL·LACIONS AFECTADES

NUM.	CODI	UA	DESCRIPCIÓ
------	------	----	------------

1 ISB02001 u

Connexió de baixant circular de PVC de recollida d'aigües residuals a xarxa d'evacuació existent. Inclús líquid netejador, adhesiu per a tubs i accessoris de PVC, connexions, colzes i peces especials. Neteja de connexió per a la seva correcta evacuació.
Inclou: Replanteig del recorregut del baixant i de la situació dels elements de subjecció. Presentació en sec dels tubs. Fixació del material auxiliar per a muntatge i subjecció a l'obra. Muntatge, connexionat i comprovació del seu correcte funcionament. Realització de proves de servei.

Num.	Text	Tipus	[C]	[D]	[E]	[F]	TOTAL	Fórmula
1	baixants nous			8,000			8,000	C#*D#*E#*F#

AMIDAMENTS

Data: 10/03/21

Pàg.: 6

TOTAL AMIDAMENT **8,000**

2 KD111B31 m

Desguàs d'aparell sanitari amb tub de PVC-U de paret massissa, àrea d'aplicació B segons norma UNE-EN 1329-1, de DN 110 mm, fins a baixant, caixa o clavegueró

Num.	Text	Tipus	[C]	[D]	[E]	[F]	TOTAL	Fórmula
1	Previsió Tubs per banys		1,000000000000 00000	10,000	1,000	2,000	20,000	C#*D#*E#*F#

TOTAL AMIDAMENT **20,000**

3 KD15B871 m

Baixant de tub de PVC-U de paret massissa, àrea d'aplicació B segons norma UNE-EN 1329-1, de DN 125 mm, incloses les peces especials i fixat mecànicament amb brides

Num.	Text	Tipus	[C]	[D]	[E]	[F]	TOTAL	Fórmula
1	Nous baixant exterior			7,000	13,100		91,700	C#*D#*E#*F#

TOTAL AMIDAMENT **91,700**

4 ED7FT350 m

Clavegueró amb tub de PVC-U de paret estructurada per a sanejament sense pressió, de DN 160 mm i de SN 4 (4kN/m2) de rigidesa anular, segons UNE-EN 13476-1, per a unió el·làstica amb anella el·lastomèrica, sobre solera de formigó de 15 cm de gruix i llit de sorra de 15 cm de gruix

Num.	Text	Tipus	[C]	[D]	[E]	[F]	TOTAL	Fórmula
1	Façana posterior		1,000000000000 00000	15,000			15,000	C#*D#*E#*F#
2			1,000000000000 00000	9,000			9,000	C#*D#*E#*F#
3	Escala C		1,000000000000 00000	4,500			4,500	C#*D#*E#*F#
4	Escala B		1,000000000000 00000	1,700			1,700	C#*D#*E#*F#
5			1,000000000000 00000	4,200			4,200	C#*D#*E#*F#
6	Escala A		1,000000000000 00000	3,700			3,700	C#*D#*E#*F#
7			1,000000000000 00000	3,000			3,000	C#*D#*E#*F#

TOTAL AMIDAMENT **41,100**

5 ED3F3540 u

Pericó prefabricat de PVC de 550x550x550 mm, registrable, amb tapa cega de PVC reforçada, col·locat

Num.	Text	Tipus	[C]	[D]	[E]	[F]	TOTAL	Fórmula
1	A peu de baixant		8,000000000000 01600				8,000	C#*D#*E#*F#
2	De connexió		1,000000000000 00000				1,000	C#*D#*E#*F#

TOTAL AMIDAMENT **9,000**

6 KD15G471 m

Conducte de ventilació de tub de PVC-U de paret massissa, àrea d'aplicació B segons norma UNE-EN 1329-1, de DN 50 mm, incloses les peces especials i fixat mecànicament amb brides

--	--	--	--	--	--	--	--	--

AMIDAMENTS

Data: 10/03/21 Pàg.: 7

Num.	Text	Tipus	[C]	[D]	[E]	[F]	TOTAL	Fórmula
1	Ventilacions		8,00000000000000400	1,800			14,400	C##D##E##F#

TOTAL AMIDAMENT 14,400

OBRA 01 PRESSUPOST BAIXANTS A L'EDIFICI DE LA CASA DELS MESTRES
CAPÍTOL 02 VARIS
NIVELL 3 01 SEGURETAT I SALUT A L'OBRA

NUM.	CODI	UA	DESCRIPCIÓ
------	------	----	------------

1 SEGSALU u Partida alçada de despeses de seguretat i salut a l'obra.

Num.	Text	Tipus	[C]	[D]	[E]	[F]	TOTAL	Fórmula
1	Seguretat i salut a l'obra			1,000			1,000	C##D##E##F#

TOTAL AMIDAMENT 1,000

2 K1213251 m2 Muntatge i desmuntatge de bastida tubular metàl·lica fixa formada per bastiments de 70 cm i alçada <= 200 cm, amb bases regulables, tubs travessers, tubs de travament, plataformes de treball d'amplària com a mínim de 60 cm, escales d'accés, baranes laterals, sòcols i xarxa de protecció de poliamida, col·locada a tota la cara exterior i amarradors cada 20 m2 de façana, inclosos tots els elements de senyalització normalitzats i el transport amb un recorregut total màxim de 20 km

Num.	Text	Tipus	[C]	[D]	[E]	[F]	TOTAL	Fórmula
1	Bastida exterior		2,00000000000003200	6,000		13,100	157,200	C##D##E##F#
2			1,00000000000000000	3,000		13,100	39,300	C##D##E##F#
3			1,00000000000000000	15,000		13,100	196,500	C##D##E##F#

TOTAL AMIDAMENT 393,000

3 K1215250 m2 Amortització diària de bastida tubular metàl·lica fixa, formada per bastiments de 70 cm d'amplària i alçada <= 200 cm, amb bases regulables, tubs travessers, tubs de travament, plataformes de treball d'amplària com a mínim de 60 cm, escales d'accés, baranes laterals, sòcols i xarxa de protecció de poliamida col·locada a tota la cara exterior i amarradors cada 20 m2 de façana, inclosos tots els elements de senyalització normalitzats

Num.	Text	Tipus	[C]	[D]	[E]	[F]	TOTAL	Fórmula
1	Bastida exterior		2,00000000000003200	6,000	45,000	13,100	7.074,000	C##D##E##F#
2			1,00000000000000000	3,000	45,000	13,100	1.768,500	C##D##E##F#
3			1,00000000000000000	15,000	45,000	13,100	8.842,500	C##D##E##F#

TOTAL AMIDAMENT 17.685,000

OBRA 01 PRESSUPOST BAIXANTS A L'EDIFICI DE LA CASA DELS MESTRES
CAPÍTOL 02 VARIS
NIVELL 3 02 GESTIÓ DE RESIDUS

AMIDAMENTS

Data: 10/03/21

Pàg.: 8

NUM.	CODI	UA	DESCRIPCIÓ
1	GRA020	m3	Transport amb camió de residus inerts de maons, teules i materials ceràmics, produïts en obres de construcció i/o demolició, a abocador específic, instal·lació de tractament de residus de construcció i demolició externa a l'obra o centre de valorització o eliminació de residus, situat a 20 km de distància. Criteri d'amidament de projecte: Volum teòric, estimat a partir del pes i la densitat aparent dels diferents materials que componen els residus, segons documentació gràfica de Projecte.

Num.	Text	Tipus	[C]	[D]	[E]	[F]	TOTAL	Fórmula
1	ACTUACIONS EDIFICACIÓ EXISTENT							
2	Vorera façana posterior		1,0000000000000000	19,200	1,600	0,200	6,144	C##D##E##F#
3	Revestiments banys		1,0000000000000000	93,500		0,050	4,675	C##D##E##F#
4	mermes	S					10,819	SUMSUBTOTAL(G1:G3)
6	Percentatge parcial	%	5,0000000000000000				0,541	PERPARCIAL(G1:G5,C6)
7		O					11,360	SUMORIGEN(G1:G6)

TOTAL AMIDAMENT 11,360

2	GRB020	m3	Cànon d'abocament per lliurament de residus inerts de maons, teules i materials ceràmics, produïts a obres de construcció i/o demolició, en abocador específic, instal·lació de tractament de residus de construcció i demolició externa a l'obra o centre de valorització o eliminació de residus.
---	--------	----	---

Num.	Text	Tipus	[C]	[D]	[E]	[F]	TOTAL	Fórmula
1	ACTUACIONS EDIFICACIÓ EXISTENT							
2	Vorera façana posterior		1,0000000000000000	19,200	1,600	0,200	6,144	C##D##E##F#
3	Revestiments banys		1,0000000000000000	93,500		0,050	4,675	C##D##E##F#
4	mermes	S					10,819	SUMSUBTOTAL(G1:G3)
6	Percentatge parcial	%	5,0000000000000000				0,541	PERPARCIAL(G1:G5,C6)
7		O					11,360	SUMORIGEN(G1:G6)

TOTAL AMIDAMENT 11,360

OBRA	01	PRESSUPOST BAIXANTS A L'EDIFICI DE LA CASA DELS MESTRES
CAPÍTOL	02	VARIS
NIVELL 3	03	IMPREVISTOS OBRA

NUM.	CODI	UA	DESCRIPCIÓ
1	IMP001	u	Partida alçada d'imprevistos d'obra a justificar.

Num.	Text	Tipus	[C]	[D]	[E]	[F]	TOTAL	Fórmula
1	imprevistos			1,000			1,000	C##D##E##F#

TOTAL AMIDAMENT 1,000

REALITZACIÓ DE NOUS BAIXANTS PER A RECOLLIDA D'AIGÜES RESIDUALS A L'EDIFICI DE LA CASA
DELS MESTRES SITUAT EN EL PASSEIG MATA Núm. 3 DE LA CIUTAT DE REUS.

AMIDAMENTS

Data: 10/03/21

Pàg.: 9

PRESSUPOST

Data: 10/03/21

Pàg.: 1

OBRA	01	PRESSUPOST BAIXANTS A L'EDIFICI DE LA CASA DELS MESTRES
CAPÍTOL	01	ACTUACIONS EN L'EDIFICACIÓ EXISTENT
NIVELL 3	01	ENDERROCS

NUM.	CODI	UA	DESCRIPCIÓ	PREU	AMIDAMENT	IMPORT
1	DRF020	m2	Eliminació de revestiment de guix aplicat sobre parament horitzontal de fins a 3 m d'altura, amb mitjans manuals, sense deteriorar la superfície suport, que quedarà al descobert i preparada per al seu posterior revestiment, i càrrega manual sobre camió o contenidor. Inclou: Eliminació del revestiment. Retirada i arreplegat de enderrocs. Neteja de les restes de l'obra. Càrrega manual d'enderrocs sobre camió o contenidor. (P - 1)	10,72	95,330	1.021,94
2	K2182231	m2	Repicat d'arrebossat de morter de ciment, amb mitjans manuals i càrrega manual de runa sobre camió o contenidor (P - 11)	12,08	10,000	120,80
3	EY031000	u	Forat amb equips per a tall/broca de diamant, de paret de dos fulls, de 5 a 20 cm de diàmetre i fins a 350 mm de fondària (P - 4)	10,00	21,000	210,00
4	K21D2362	m	Enderroc de clavegueró de formigó de 40x60 cm o de diàmetre 50 cm, com a màxim, amb solera de formigó de 15 cm de gruix, amb mitjans mecànics i càrrega mecànica de runa sobre camió o contenidor (P - 13)	2,94	10,000	29,40
5	K219461A	m2	Arrencada de paviment de vorera de panotl, amb compressor, sense posterior aprofitament i càrrega manual de runa sobre camió o contenidor (P - 12)	11,75	45,620	536,04
TOTAL NIVELL 3			01.01.01			1.918,18

OBRA	01	PRESSUPOST BAIXANTS A L'EDIFICI DE LA CASA DELS MESTRES
CAPÍTOL	01	ACTUACIONS EN L'EDIFICACIÓ EXISTENT
NIVELL 3	02	REVESTIMENTS I PAVIMENTS

NUM.	CODI	UA	DESCRIPCIÓ	PREU	AMIDAMENT	IMPORT
1	RPE010	m2	Formació de revestiment continuu de morter de ciment, tipus GP CSIII W1, a bona vista, de 15 mm de gruix, aplicat sobre un parament vertical exterior acabat superficial rugós, per a servir de base a un posterior revestiment. Inclús p/p de col·locació de malla de fibra de vidre antiàlcals per a reforç de trobades entre materials diferents i en els fronts de forjat, a un 20% de la superfície del parament, formació de juntes, racons, mestres amb separació entre elles no superior a tres metre, arestes, queixals, brancals, llindes, acabaments en els trobament amb paraments, revestiments o altres elements rebuts en la seva superfície. Inclou: Col·locació de la malla entre diferents materials i en els fronts de forjat. Especejament de panys de treball. Realització de mestres. Aplicació del morter. Realització de juntes i punts de trobada. Acabat superficial. Cura del morter. (P - 22)	18,04	10,000	180,40
2	RPG010	m2	Formació de revestiment continu interior de guix, a bona vista, sobre parament horitzontal, fins a 3 m d'altura, de 15 mm de gruix, format per una capa de guarnit amb pasta de guix de construcció B1, aplicat sobre els paraments a revestir, amb mestres solament en les cantonades, racons, guarniment de buits i mestres intermèdies per que la separació entre elles no sigui superior a 3 m. Inclús p/p de formació d'arestes i racons, guarnicions de buits, col·locació de malla de fibra de vidre antiàlcals per a reforç de trobades entre materials diferents a un 10% de la superfície del parament i muntatge, desmuntatge i retirada de bastides. Inclou: Preparació del suport que es revestirà. Realització de mestres. Pastat del guix gruixut. Extès de la pasta de guix entre les mestres i regularització del revestiment. (P - 23)	9,60	95,330	915,17

PRESSUPOST

Data: 10/03/21

Pàg.: 2

3	RIP03002	m2	Aplicació manual de dues mans de pintura plàstica color blanc, acabat mat, textura llisa, la primera mà diluïda amb un 20% d'aigua i la següent sense diluir, (rendiment: 0,1 l/m² cada mà); prèvia aplicació d'una mà d'emprimació a base de copolímers acrílics en suspensió aquosa, sobre parament interior de guix o escaiola, horitzontal, fins a 3 m d'altura. Inclou: Preparació del suport. Aplicació d'una mà de fons. Aplicació de dues mans d'acabat. (P - 21)	6,44	95,330	613,93
4	K936R3B0	m2	Solera de 15 cm de gruix de formigó d'ús no estructural amb granulat reciclat, de consistència tova i grandària màxima del granulat 20 mm, amb 235 kg/m3 de ciment, HNE- 235/ B/ 20, amb una substitució del 50% del granulat gruixut per granulat reciclat mixt amb marcat CE, procedent de plantes de reciclat de residus de la construcció o demolició autoritzades, abocat amb transport interior mecànic (P - 14)	18,20	45,620	830,28
5	K9E1121A	m2	Paviment de panot per a vorera gris de 20x20x2.5 cm, classe 1a, preu alt, sobre suport de 3 cm de sorra, col·locat a l'estesa amb sorra-ciment de 250 kg/m3 de ciment portland i beurada de ciment portland (P - 15)	29,63	45,620	1.351,72
6	KD1Z1E11	u	Protecció de baixant amb contratub d'acer negre amb soldadura de diàmetre 5'', de 2,2 m d'alçària, col·locat superficialment amb fixacions mecàniques, inclou pintat amb 2 capes d'imprimació antioxidant i 2 d'acabat (P - 20)	77,62	8,000	620,96
7	K9VCAD00	m	Muntatge i desmuntatge d'encofrat per a esglaons, amb tauler de fusta de pi per a deixar el formigó vist (P - 16)	67,04	6,300	422,35
TOTAL NIVELL 3		01.01.02				4.934,81

OBRA 01 PRESSUPOST BAIXANTS A L'EDIFICI DE LA CASA DELS MESTRES
CAPÍTOL 01 ACTUACIONS EN L'EDIFICACIÓ EXISTENT
NIVELL 3 03 SANITARIS I EQUIPAMENT

NUM.	CODI	UA	DESCRIPCIÓ	PREU	AMIDAMENT	IMPORT
1	SAI005	u	Inodor de porcellana sanitària, amb tanc baix, gamma bàsica, color blanc, amb seient i tapa lacats, mecanisme de descàrrega de 3/6 litres, amb joc de fixació i colze d'evacuació. Inclús silicona per a segellat de junts. Inclou: Replanteig. Col·locació i fixació de l'aparell. Muntatge del desguàs. Connexió a la xarxa d'evacuació. Muntatge de l'aixeteria. Connexió a la xarxa d'aigua freda. Comprovació del seu correcte funcionament. Segellat de junts. (P - 24)	194,42	5,000	972,10
TOTAL NIVELL 3		01.01.03				972,10

OBRA 01 PRESSUPOST BAIXANTS A L'EDIFICI DE LA CASA DELS MESTRES
CAPÍTOL 01 ACTUACIONS EN L'EDIFICACIÓ EXISTENT
NIVELL 3 04 INSTAL·LACIONS AFECTADES

NUM.	CODI	UA	DESCRIPCIÓ	PREU	AMIDAMENT	IMPORT
1	ISB02001	u	Connexió de baixant circular de PVC de recollida d'aigües residuals a xarxa d'evacuació existent. Inclús líquid netejador, adhesiu per a tubs i accessoris de PVC, connexions, colzes i peces especials. Neteja de connexió per a la seva correcta evacuació. Inclou: Replanteig del recorregut del baixant i de la situació dels elements de subjecció. Presentació en sec dels tubs. Fixació del material auxiliar per a muntatge i subjecció a l'obra. Muntatge, connexionat i comprovació del seu correcte funcionament. Realització de proves de servei. (P - 8)	45,29	8,000	362,32

PRESSUPOST

Data: 10/03/21

Pàg.: 3

2	KD111B31	m	Desguàs d'aparell sanitari amb tub de PVC-U de paret massissa, àrea d'aplicació B segons norma UNE-EN 1329-1, de DN 110 mm, fins a baixant, caixa o clavegueró (P - 17)	39,56	20,000	791,20
3	KD15B871	m	Baixant de tub de PVC-U de paret massissa, àrea d'aplicació B segons norma UNE-EN 1329-1, de DN 125 mm, incloses les peces especials i fixat mecànicament amb brides (P - 18)	18,74	91,700	1.718,46
4	ED7FT350	m	Clavegueró amb tub de PVC-U de paret estructurada per a sanejament sense pressió, de DN 160 mm i de SN 4 (4kN/m2) de rigidesa anular, segons UNE-EN 13476-1, per a unió el·làstica amb anella elastomèrica, sobre solera de formigó de 15 cm de gruix i llit de sorra de 15 cm de gruix (P - 3)	38,41	41,100	1.578,65
5	ED3F3540	u	Pericó prefabricat de PVC de 550x550x550 mm, registrable, amb tapa cega de PVC reforçada, col·locat (P - 2)	109,92	9,000	989,28
6	KD15G471	m	Conducte de ventilació de tub de PVC-U de paret massissa, àrea d'aplicació B segons norma UNE-EN 1329-1, de DN 50 mm, incloses les peces especials i fixat mecànicament amb brides (P - 19)	11,36	14,400	163,58
TOTAL NIVELL 3			01.01.04			5.603,49

OBRA	01	PRESSUPOST BAIXANTS A L'EDIFICI DE LA CASA DELS MESTRES
CAPÍTOL	02	VARIS
NIVELL 3	01	SEGURETAT I SALUT A L'OBRA

NUM.	CODI	UA	DESCRIPCIÓ	PREU	AMIDAMENT	IMPORT
1	SEGSALU	u	Partida alçada de despeses de seguretat i salut a l'obra. (P - 25)	550,00	1,000	550,00
2	K1213251	m2	Muntatge i desmuntatge de bastida tubular metàl·lica fixa formada per bastiments de 70 cm i alçada <= 200 cm, amb bases regulables, tubs travessers, tubs de travament, plataformes de treball d'amplària com a mínim de 60 cm, escales d'accés, baranes laterals, sòcols i xarxa de protecció de poliamida, col·locada a tota la cara exterior i amarradors cada 20 m2 de façana, inclosos tots els elements de senyalització normalitzats i el transport amb un recorregut total màxim de 20 km (P - 9)	6,74	393,000	2.648,82
3	K1215250	m2	Amortització diària de bastida tubular metàl·lica fixa, formada per bastiments de 70 cm d'amplària i alçada <= 200 cm, amb bases regulables, tubs travessers, tubs de travament, plataformes de treball d'amplària com a mínim de 60 cm, escales d'accés, baranes laterals, sòcols i xarxa de protecció de poliamida col·locada a tota la cara exterior i amarradors cada 20 m2 de façana, inclosos tots els elements de senyalització normalitzats (P - 10)	0,09	17.685,000	1.591,65
TOTAL NIVELL 3			01.02.01			4.790,47

OBRA	01	PRESSUPOST BAIXANTS A L'EDIFICI DE LA CASA DELS MESTRES
CAPÍTOL	02	VARIS
NIVELL 3	02	GESTIÓ DE RESIDUS

NUM.	CODI	UA	DESCRIPCIÓ	PREU	AMIDAMENT	IMPORT
1	GRA020	m3	Transport amb camió de residus inerts de maons, teules i materials ceràmics, produïts en obres de construcció i/o demolició, a abocador específic, instal·lació de tractament de residus de construcció i demolició externa a l'obra o centre de valorització o eliminació de residus, situat a 20 km de distància. Criteri d'amidament de projecte: Volum teòric, estimat a partir del pes i la densitat aparent dels diferents materials que componen els residus, segons documentació gràfica de Projecte. (P - 5)	11,42	11,360	129,73

REALITZACIÓ DE NOUS BAIXANTS PER A RECOLLIDA D'AIGÜES RESIDUALS A L'EDIFICI DE LA CASA DELS MESTRES SITUAT EN EL PASSEIG MATA Núm. 3 DE LA CIUTAT DE REUS.

PRESSUPOST

Data: 10/03/21

Pàg.: 4

2	GRB020	m3	Cànon d'abocament per lliurament de residus inerts de maons, teules i materials ceràmics, produïts a obres de construcció i/o demolició, en abocador específic, instal·lació de tractament de residus de construcció i demolició externa a l'obra o centre de valorització o eliminació de residus. (P - 6)	9,11	11,360	103,49
TOTAL		NIVELL 3	01.02.02			233,22

OBRA 01 PRESSUPOST BAIXANTS A L'EDIFICI DE LA CASA DELS MESTRES
CAPÍTOL 02 VARIS
NIVELL 3 03 IMPREVISTOS OBRA

NUM.	CODI	UA	DESCRIPCIÓ	PREU	AMIDAMENT	IMPORT
1	IMP001	u	Partida alçada d'imprevistos d'obra a justificar. (P - 7)	600,00	1,000	600,00
TOTAL		NIVELL 3	01.02.03			600,00

REALITZACIÓ DE NOUS BAIXANTS PER A RECOLLIDA D'AIGÜES RESIDUALS A L'EDIFICI DE LA CASA DELS MESTRES SITUAT EN EL PASSEIG MATA Núm. 3 DE LA CIUTAT DE REUS.

RESUM DE PRESSUPOST

Data: 10/03/21

Pàg.:

1

NIVELL 2: CAPÍTOL			Import
Capítol	01.01	ACTUACIONS EN L'EDIFICACIÓ EXISTENT	13.428,58
Capítol	01.02	VARIS	5.623,69
Obra	01	Pressupost BAIXANTS A L'EDIFICI DE LA CASA DELS MESTRES	19.052,27
			19.052,27

NIVELL 1: OBRA			Import
Obra	01	Pressupost BAIXANTS A L'EDIFICI DE LA CASA DELS MESTRES	19.052,27
			19.052,27

PRESSUPOST D'EXECUCIÓ PER CONTRACTE

Pag. 1

PRESSUPOST D'EXECUCIÓ MATERIAL.....	19.052,27
13 % Despeses Generals SOBRE 19.052,27.....	2.476,80
6 % Benefici Industrial SOBRE 19.052,27.....	1.143,14
Subtotal	22.672,21
21 % IVA SOBRE 22.672,21.....	4.761,16
TOTAL PRESSUPOST PER CONTRACTE	€ 27.433,37

Aquest pressupost d'execució per contracte puja a la quantitat de:

(VINT-I-SET MIL QUATRE-CENTS TRENTA-TRES EUROS AMB TRENTA-SET CÈNTIMS)
