





SITUACIÓ
ESCALA 1/25000

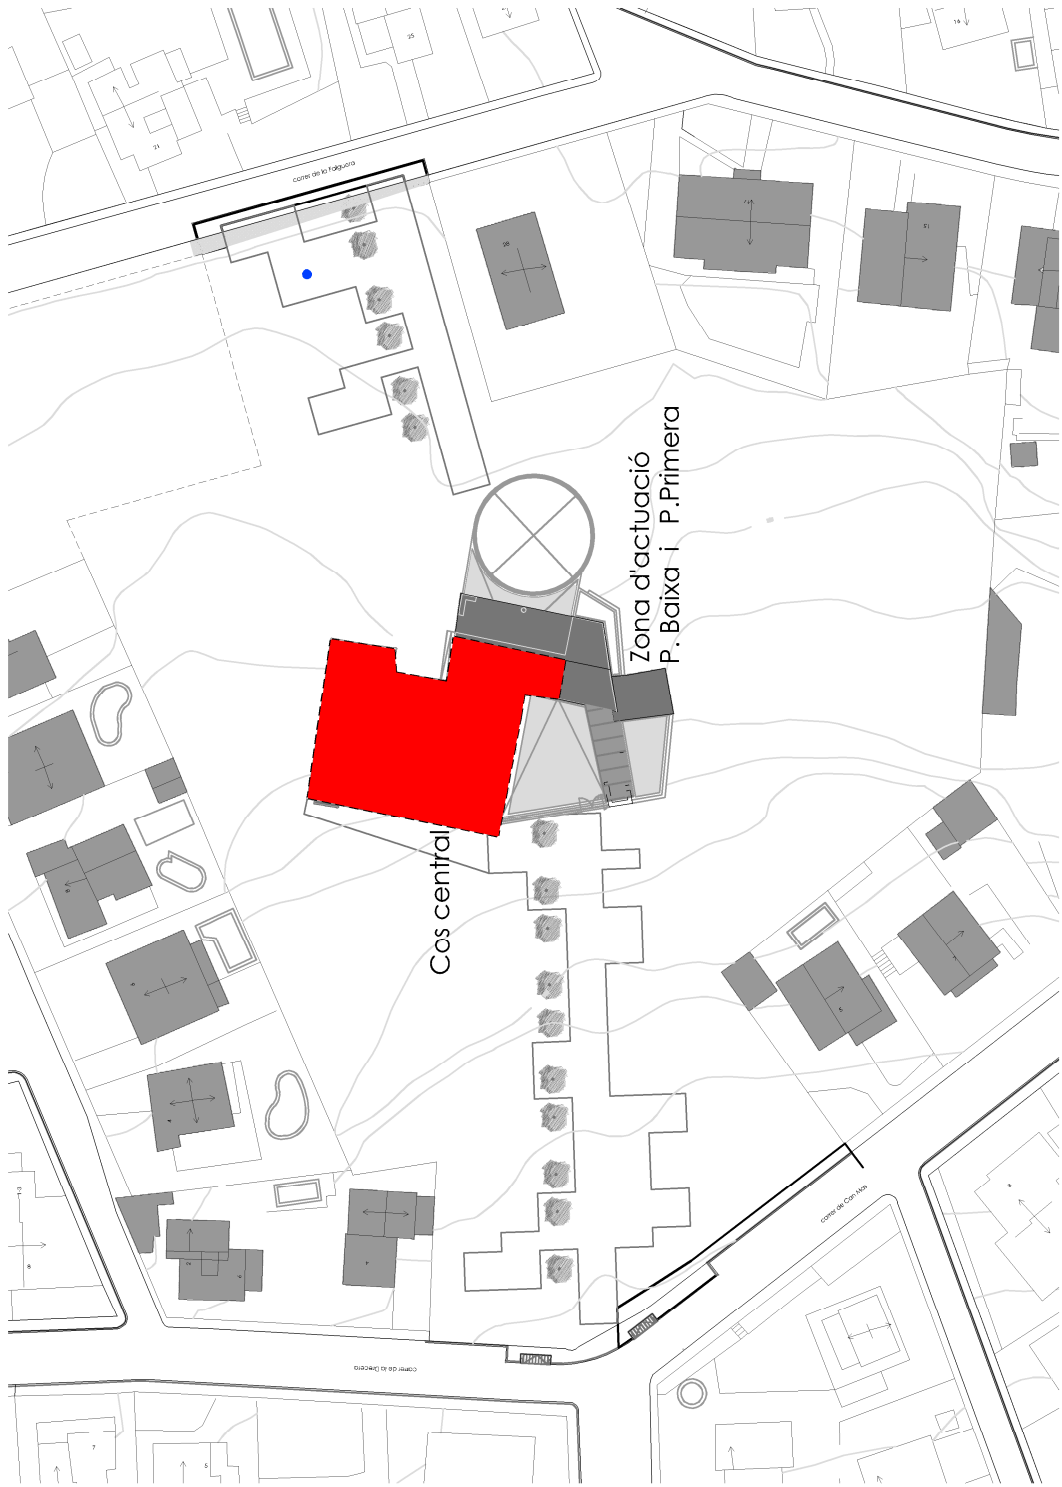

PLANTA D'EMPLAÇAMENT
ESCALA 1/1000

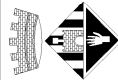

**Ajuntament de
Palau-solità i Plegamans**

TÍTOL DEL PROJECTE:

CONCESSIÓ DEMANIAL D'UN ESPAI DE L'EQUIPAMENT MUNICIPAL "MASIA CAN
FALGUERA" PER DESTINAR-LO A ACTIVITATS CULTURALS, EDUCATIVES I LÚDIQUES

DATA I ESCALA

FEBRER 2019
E: varies

SERVEIS TÈCNICS MUNICIPALS:

ALCALDESSA:

TÍTOL DEL PLÀNOL:

SITUACIÓ I EMLAÇAMENT

Nº DE PLÀNOL:

01