



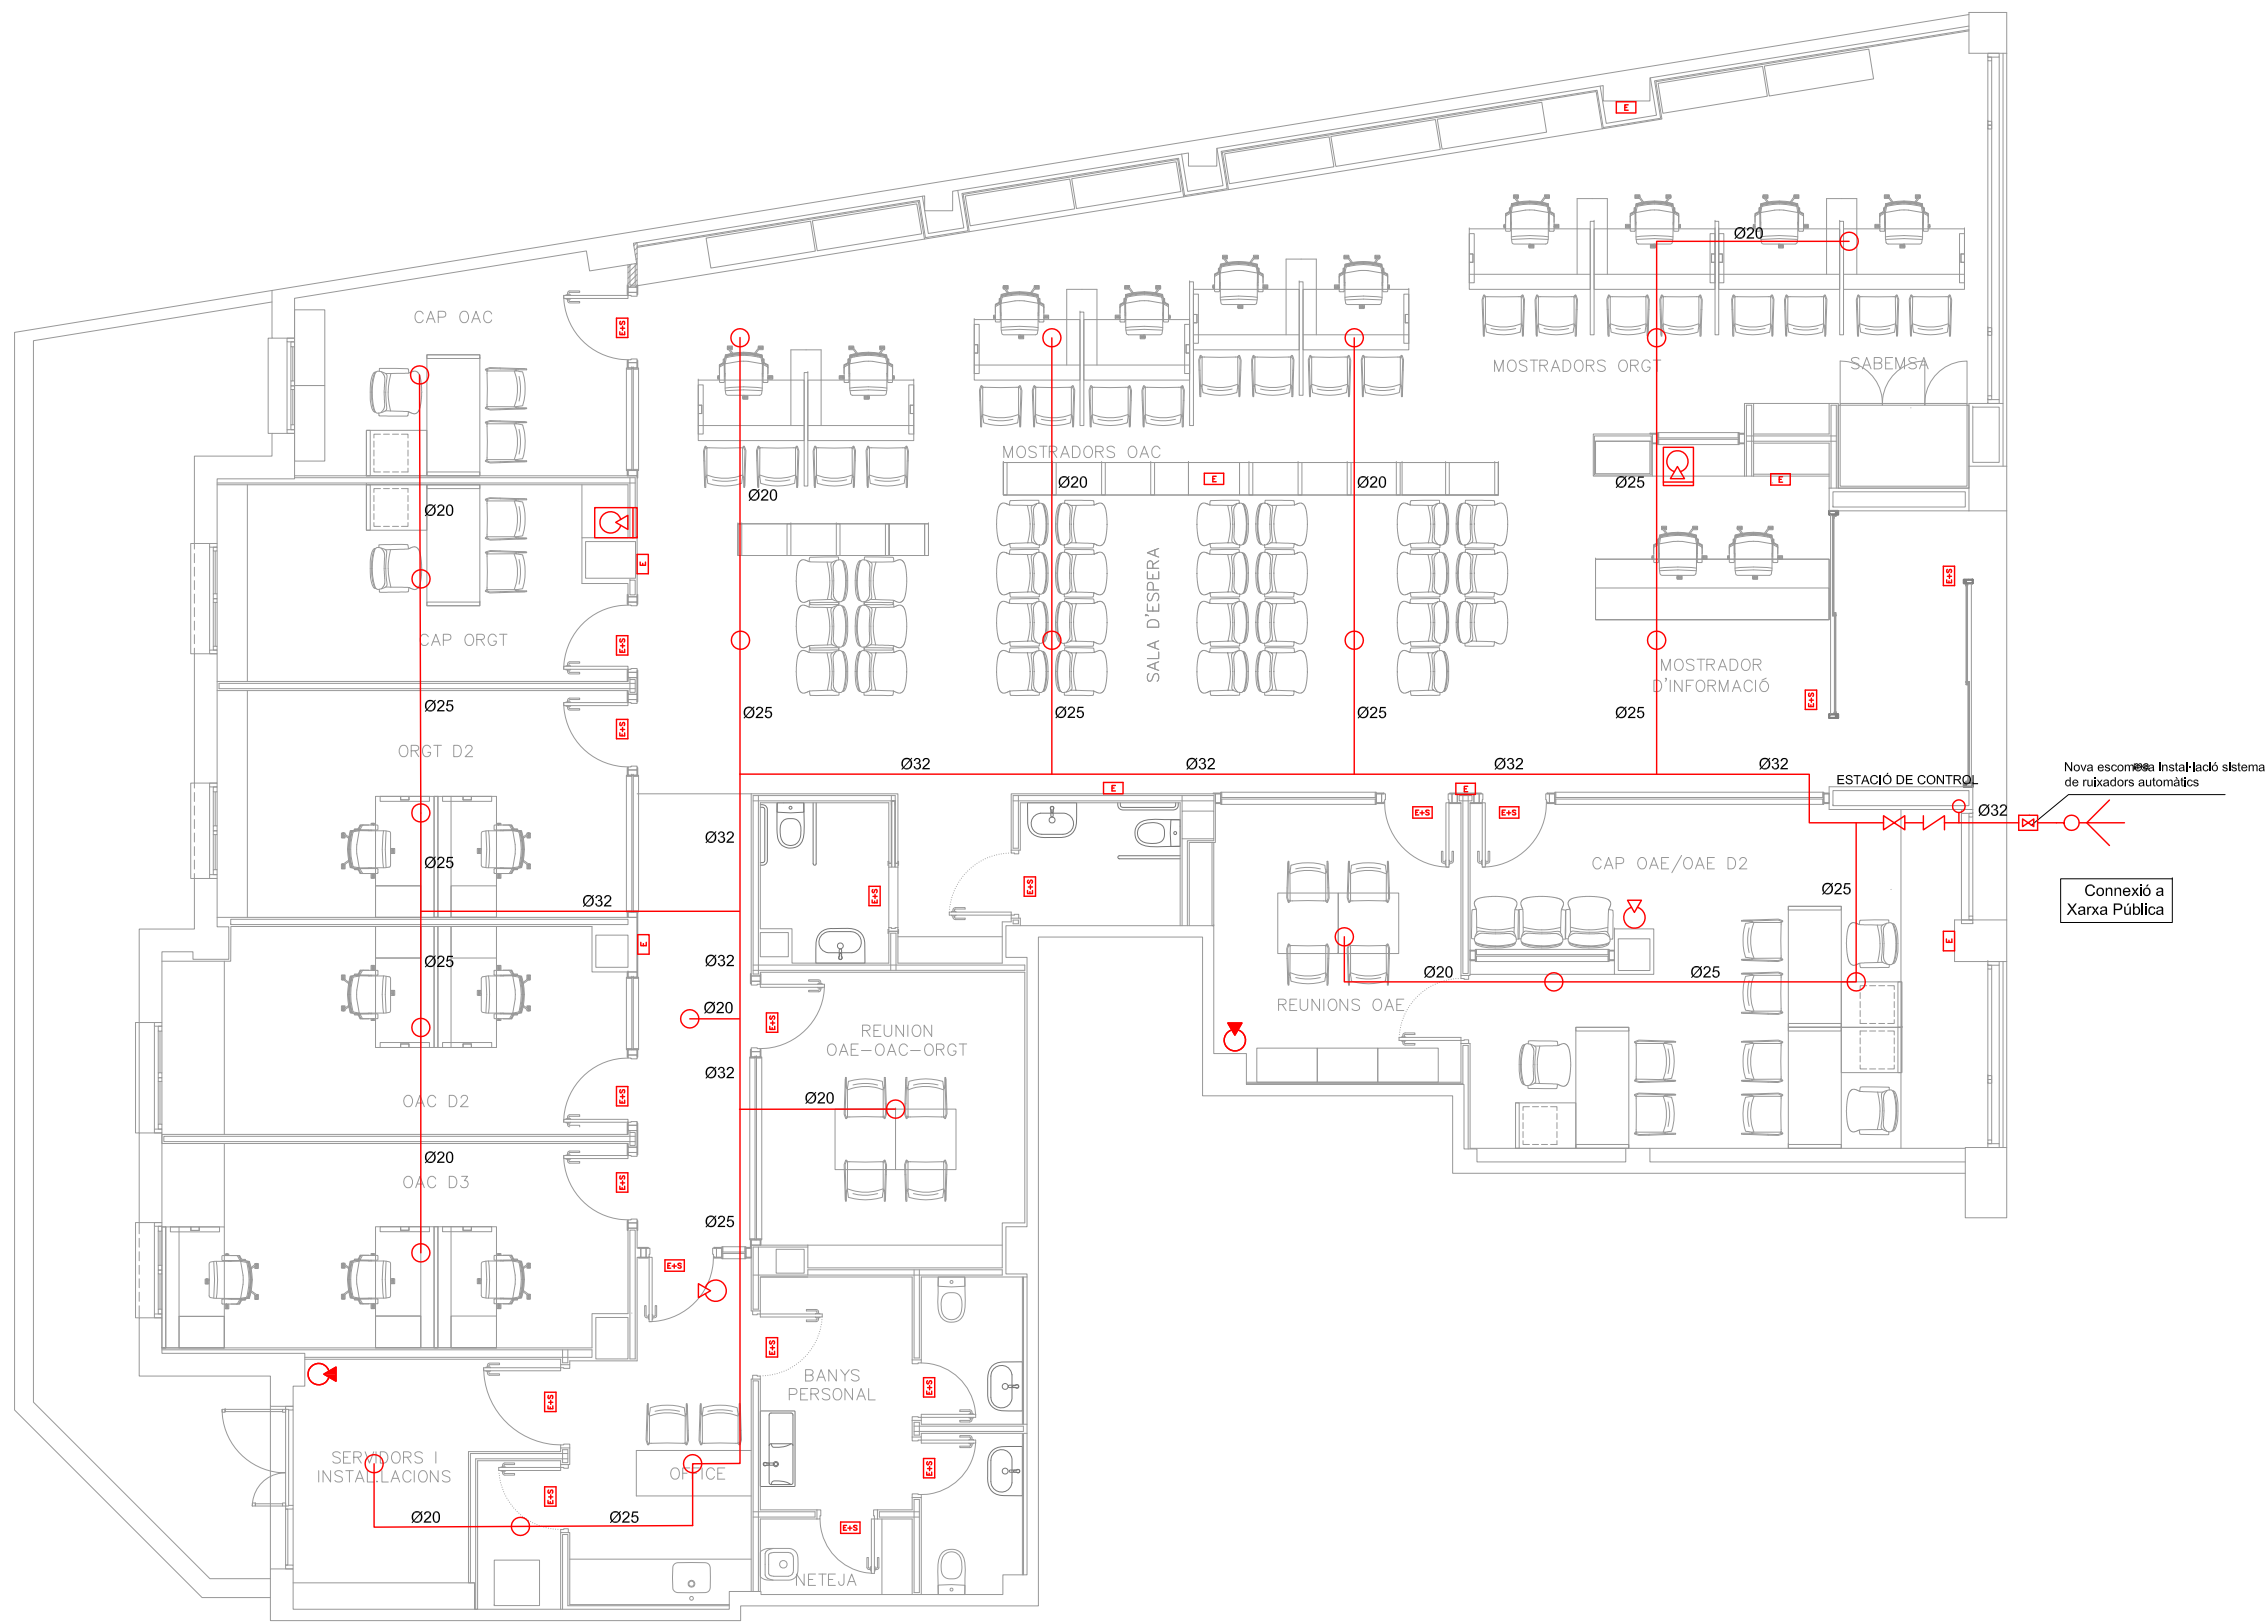

LLEENDA PROTECCIÓ CONTRA INCENDIS

- IPF-38 EXTINTOR POLS POLIVALENT DE 6 KG. EFICACIA 21A-113BC COL·LOCAT
- IPF-38 EXTINTOR POLS POLIVALENT DE 6 KG. EFICACIA 21A-113BC ARMARI INOX 640x270x195 PORTA CEGA
- IPF-38 EXTINTOR DE CO2 DE 5 KG. EFICACIA 70B COL·LOCAT
- ENLLUMENAT EMERGÈNCIA I SENYALITZACIÓ
- ENLLUMENAT E+S ESTANC
- ENLLUMENAT EMERGÈNCIA
- CANONADA D'ACER NEGRE DIN 2440 UNE 19040.
- RUIXADOR SOSTRE SEMI-ENCASTAT K=57 Tact 68 °C o 74 °C RESPOSTA NORMALITZADA "A"
- VÁLVULA DE TALL
- VÁLVULA ANTIRETORN
- ESTACIÓ DE CONTROL DE RUIXADORS EN TUB MULLAT, HOMOLOGAT FM/UL, VÁLVULA D'ALARMA GONG HIDRÀULIC, CÀMBRA DE RETARD, INDICADOR DE FLUX, CAMPANA ELÈCTRICA I PRESOSTAT DE CONFIRMACIÓ D'ACTIVACIÓ

DETALL EXTINTOR

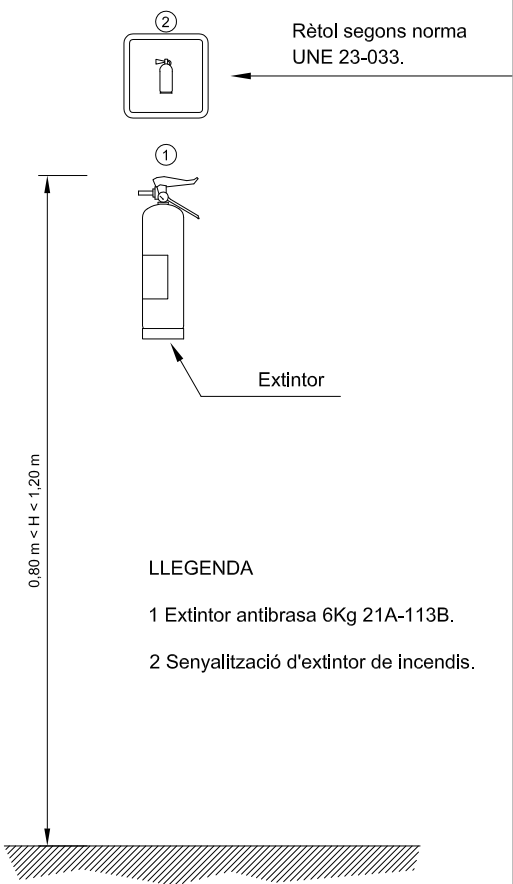

AJUNTAMENT DE BARBERÀ DEL VALLÈS

Projectista
LUCILA PÉREZ-ELIZALDE. Arquitecta
Col·legiada nº 55.064/7
Sardenya 447, bxos 1ª. 08025 Barcelona

Emplaçament
Carretera de Barcelona 154-156
Locals
Barberà del Vallès

Projecte
Local municipal per als serveis d'atenció
ciutadana: OAC, OAE, ORGT i SABEMSA
Juliol, 2020

Arxiu
Data actualització: 25/09/2018

Escala
din A3: 1/100
0 1 2 3 4m

Plànol
Protecció contra incendis
Instal·lacions de protecció

F02