


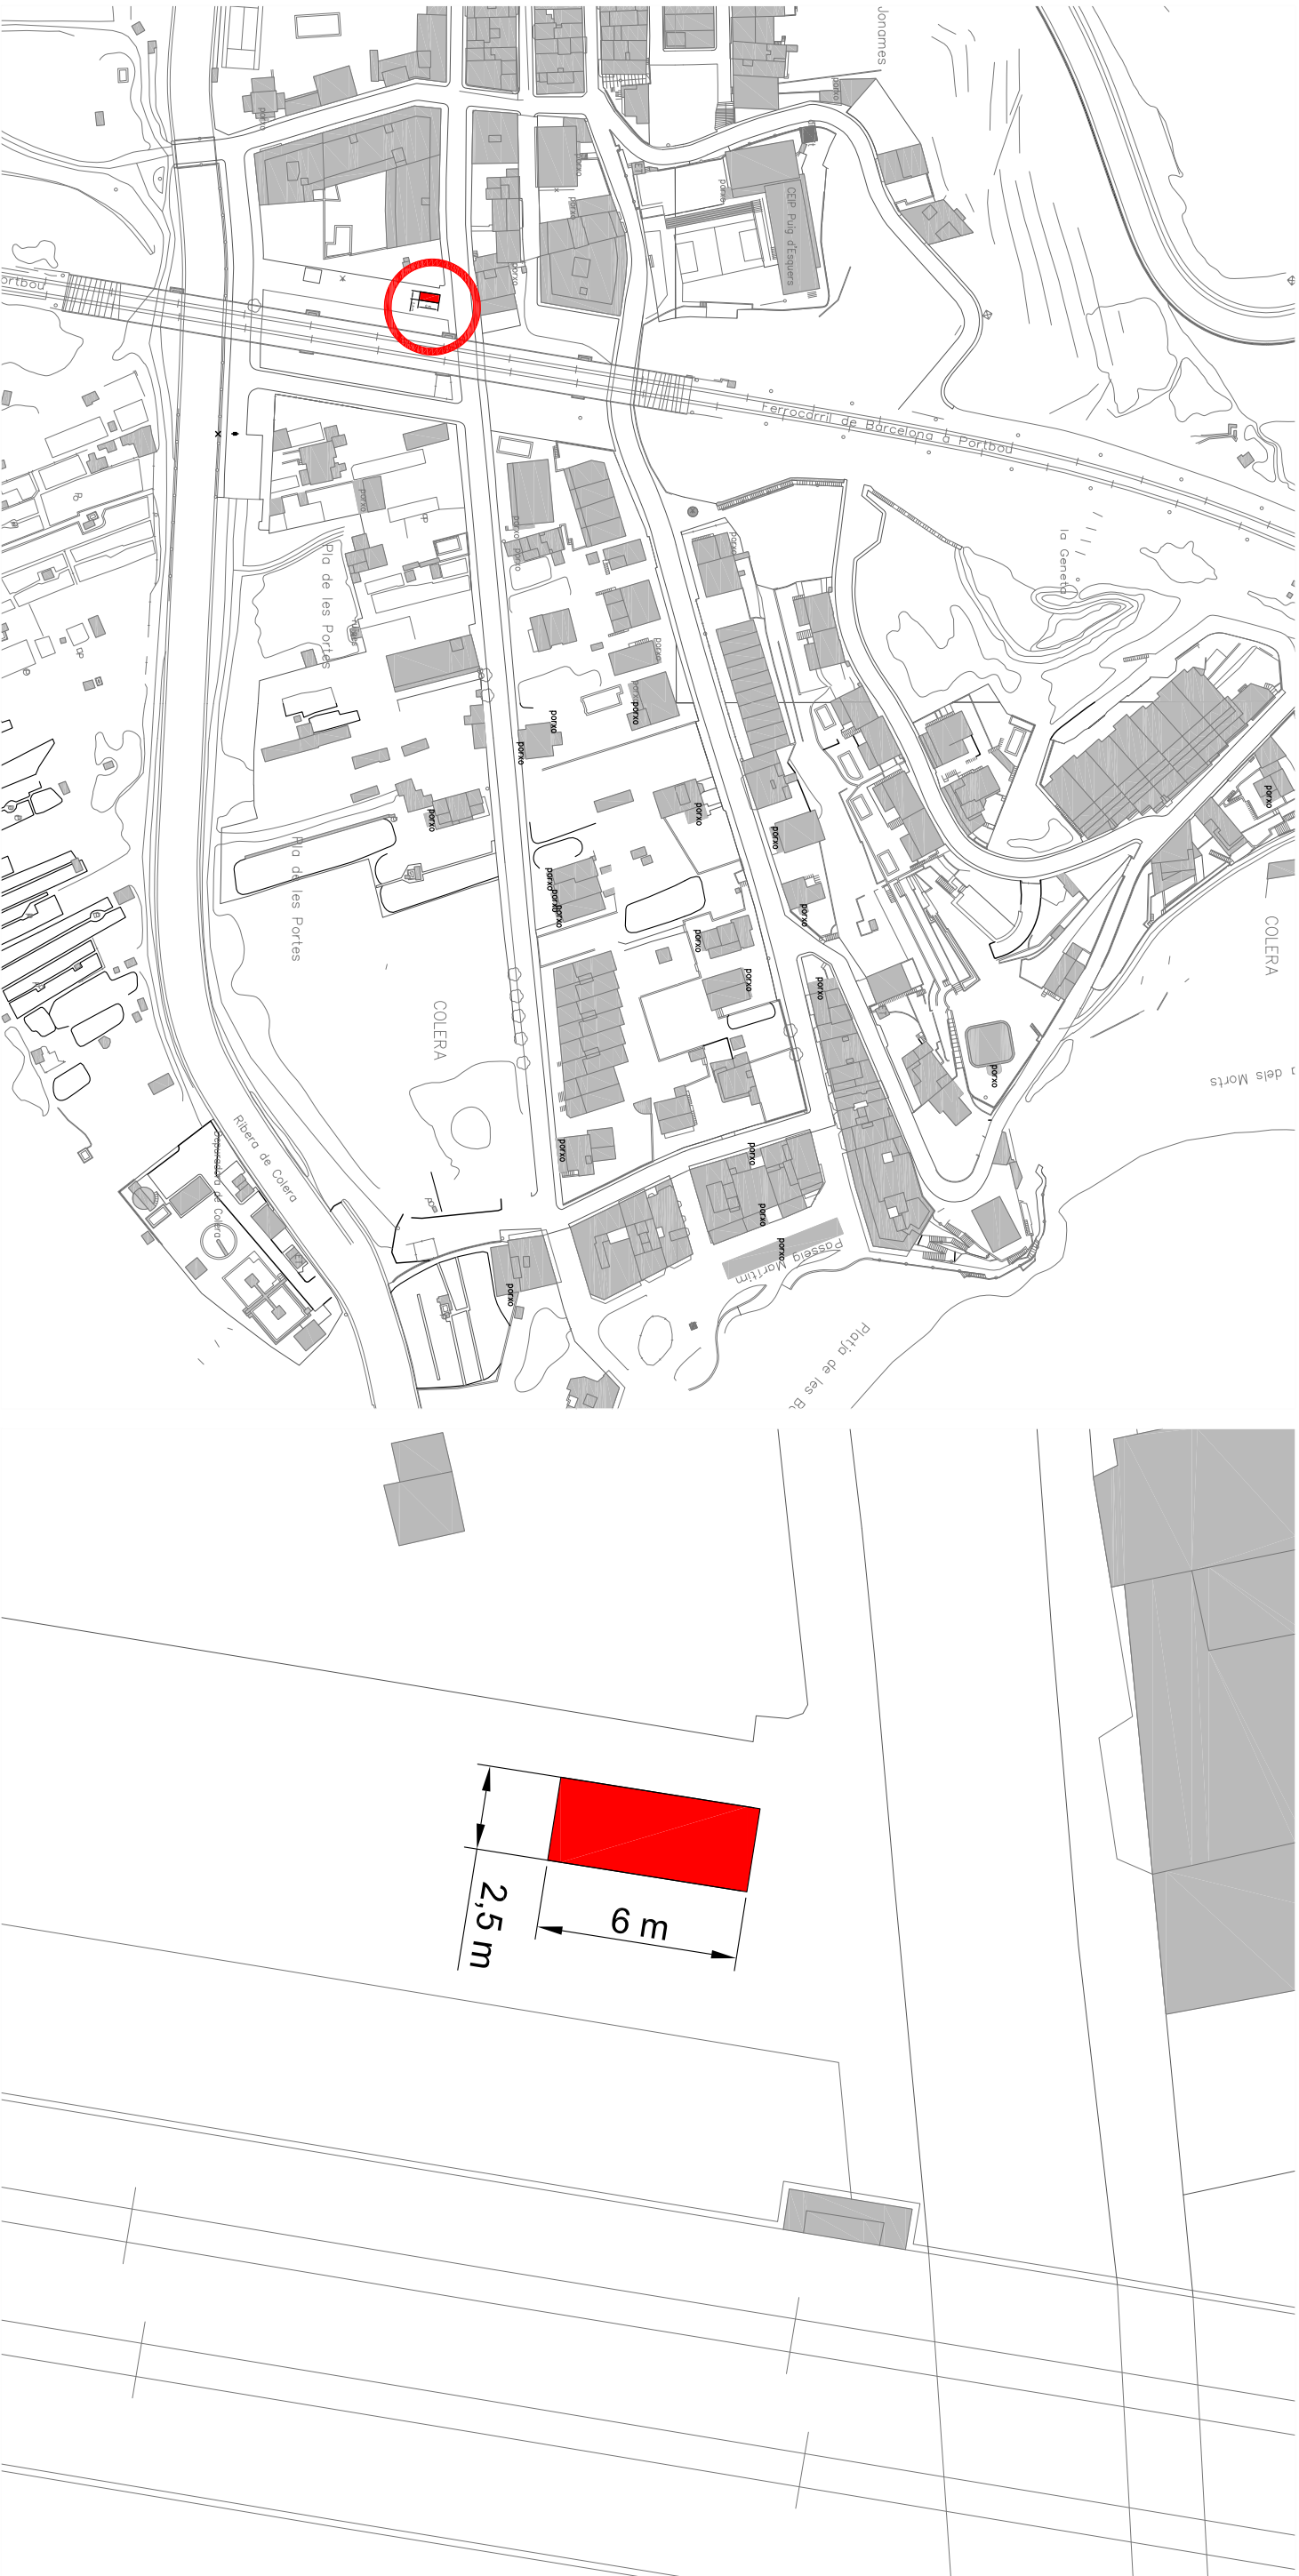

SITUACIÓ E: 1/2.000

EMPLAÇAMENT E: 1/200

|                               |                    |                               |  |
|-------------------------------|--------------------|-------------------------------|--|
| PROJECTE: PLÀNOL DE SITUACIÓ  |                    | PLÀNOL: SITUACIÓ I EMLAÇAMENT |  |
| PARADA FOODTRUCK DE TEMPORADA |                    |                               |  |
| TITULAR: AJUNTAMENT DE COLERA |                    | SITUACIÓ: COLERA CP 17469     |  |
| ESCALA: 1:2.000-1:200         | DATA: JUNY DE 2021 | Ref.: ENG 12-100              |  |
|                               |                    | PLÀNOL No: 1                  |  |