


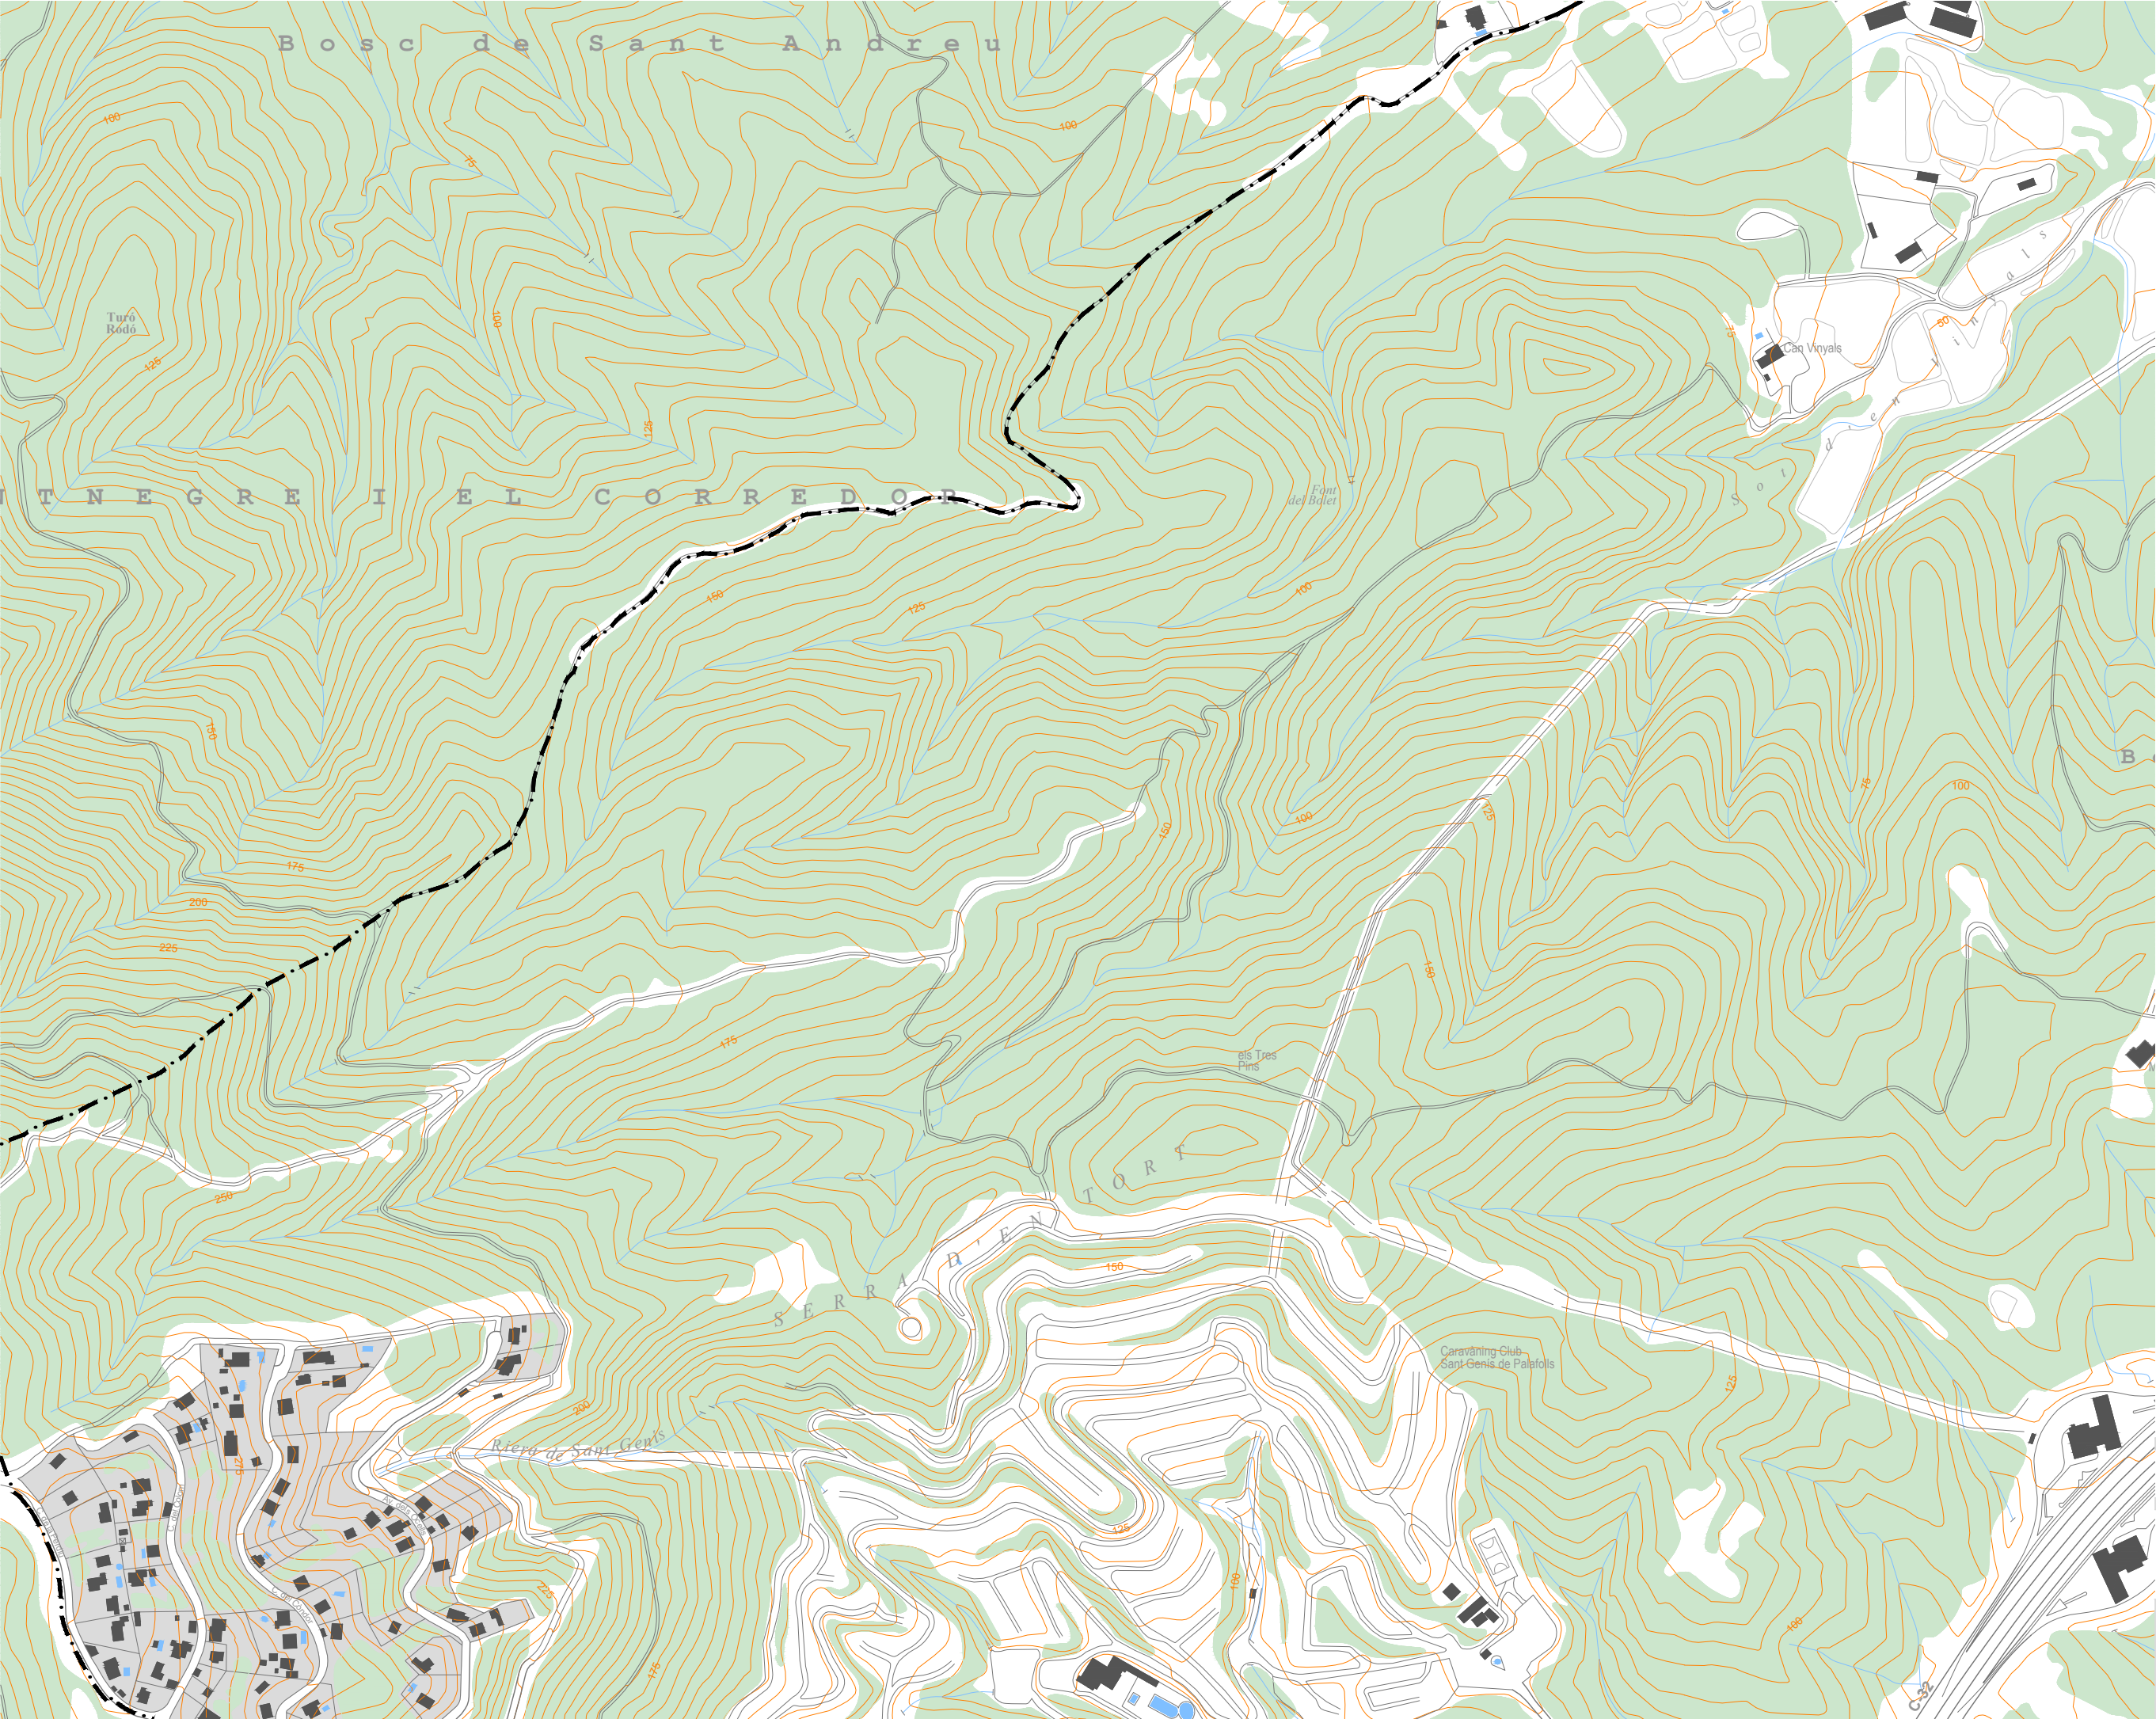


Zones/àmbits
URB. CIUTAT-JARDÍ

- Llegenda
- / Límit Terme Municipal
 - Límit Trama Urbana Consolidada
 - Punt de càrrega d'aigua

Ciutat-Jardí

Ús principal: Residencial
Densitat: Baixa (casa-jardí)
Grau de conservació del paviment: Bo, en trams irregulars
Grau de conservació de les voreres: Irregular, en trams inexistents
Pendent del carrer: Alt - Molt Alt (>12%)
Papereres: No
Arbrat: Sí

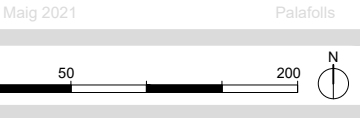

02 DETALL DE L'ÀMBIT
D'ACTUACIÓ
(full 3 de 8)

Client: AJUNTAMENT DE PALAFOLLS

Redactor estudi: DAVID VILA LIGERO