

Ref. Sol·licitud: ASAB001 0000282237-3
Tipus Sol·licitud: VARIANTS

S.P.M. PROMOCIONS MUNICIPALS SANT CUGAT
C. TORRE BLANCA, 2-8, 3-D
08172 - SANT CUGAT DEL VALLÈS
A l'Atenció de LOURDES DIVI

Benvolguda Sra.:

Des d' EDISTRIBUCIÓN Redes Digitales S.L. Unipersonal ens posem en contacte amb vostè en relació amb la sol·licitud de **VARIANTS** que ens ha formulat en **CL JERONI PUJADES 18, VARIANTE, 08190, SANT CUGAT DEL VALLES, BARCELONA**, a continuació li trasludem el Pressupost d'execució per part d'EDISTRIBUCIÓN Redes Digitales S.L., Unipersonal de totes les instal·lacions necessàries per tal d'atendre la sol·licitud dalt indicada, incloent les noves instal·lacions de xarxa de distribució.

- Pressupost de nova extensió de xarxa:	37.440,00 €
- Treballs d'adequació d'instal·lacions existents:	12.994,82 €
- Entroncament: només material. (Mà d'obra a càrrec e-distribución)	0,00 €
- Suma parcial:	50.434,82 €
- en vigor ¹ (21%):	10.591,31 €
- Total import abonar SOL-LICITANT²:	61.026,13 €

Per a què disposi d'una informació el més detallada possible, us adjuntem desglossament d'aquest pressupost, que inclou tant l'execució de les instal·lacions d'extensió de la xarxa de distribució, com la tramitació administrativa per a la seva legalització i posada en servei.

Aquest pressupost no es modificarà tret que siguin necessaris canvis substancials en la solució tècnica que s'ha definit, per factors degudament justificats i aliens a EDISTRIBUCIÓN Redes Digitales S.L., Unipersonal, que puguin aparèixer durant la gestió de les autoritzacions, permisos o execució dels treballs.

Obtinguts tots els permisos i autoritzacions administratives necessàries, i confirmada per la seva part la disponibilitat de les seves instal·lacions receptores per a la seva connexió en la xarxa, es procedirà a l'execució dels treballs indicats en les presents condicions tècniques i econòmiques. Aquestes instal·lacions receptores (Dispositiu General de Protecció) han d'executar-se segons la reglamentació i Especificacions Particulars d'e-distribución aplicables.

No obstant això, podrà ser revisat si transcorregut un any des de la seva eventual acceptació no fos possible l'inici dels treballs per falta de disponibilitat de les instal·lacions interiors que han de ser realitzades pel client.

La validesa d'aquestes condicions tècniques i econòmiques és de 6 mesos.

OBSERVACIONS:

- El client aportarà caseta i realitzarà l'assentament d'un nou centre de transformació PREFABRICAT SIMPLE amb accés directe a la via pública les 24H segons normativa d'Edistribución.
- Treball relacionat a sol·licitud Exp. 0000253030 i Exp. 0000292257.

¹ Import total calculat amb l'impost vigent a data d'emissió d'aquestes condicions econòmiques. En cas de produir-se una variació del mateix, l'import a abonar s'ha d'actualitzar amb l'impost aplicable a la data de l'pagament segons correspongui a persona receptora física o jurídica.

² No comprèn drets per supervisió d'instal·lacions cedides, per ser construïdes per la distribuïdora

Si aquesta alternativa és del seu interès, pot procedir a la seva acceptació fent efectiu l'import mencionat, 61.026,13 €, mitjançant alguna de las següents opcions:

- Accedint a la URL

<https://zonaprivada.edistribucion.com/solicitudesconexion?lang=es&cod=a2f2o000000TKCK>

amb la que podrà procedir a realitzar l'abonament de l'import indicat via passarel·la de pagament.

- Accedint al portal privat de la web www.edistribucion.com i des del detall de la sol·licitud procedir al pagament mitjançant passarel·la de pagament o aportant el justificant de transferència, fent-hi constar la referència de la sol·licitud nº 0000282237-3 així como que l'opció escollida ha estat la Execució Edistribución.

- A través del nostre Servei d'Assistència Tècnica, per mitjà de correu electrònic a conexion.es@edistribucion.com, fent constar la referència de la sol·licitud nº 0000282237-3 i aportant el justificant de la transferència realitzada al compte bancari. ES59-2100-2931-91-0200132942.

- Si és del seu interès, comunicant-nos l'acceptació de l'oferta a través del nostre Servei d'Assistència Tècnica, per mitjà de correu electrònic a conexion.es@edistribucion.com, fent constar la referència de la sol·licitud nº 0000282237-3. En aquest cas, amb posterioritat contactarem amb Vostè per a acordar la forma de pagament de l'import indicat

Si es dona el cas que la factura s'ha d'emetre's a nom d'una persona (física o jurídica) diferent del sol·licitant que va formular la petició, haurà d'indicar el NIF o CIF d'aquella en la mateixa comunicació aportant la corresponent autorització de pagament a favor d'aquest tercer ; si és del seu interès disposa d'un model www.edistribucion.com Si considera que l'impost aplicat ha de modificar-se preguem contacti amb conexion.es@edistribucion.com.

Quedem a la seva disposició per a qualsevol aclariment al nostre Servei d'Assistència Tècnica a través del telèfon 900 92 09 59 o del correu electrònic <mailto:conexion.es@edistribucion.com>. Així mateix a la nostra pàgina web <http://www.edistribucion.com/>, podrà obtenir més informació respecte de la tramitació d'aquest procés i la legislació aplicable.

Atentament,

Operaciones Comerciales de Red Cataluña Este



28 d' abril de 2021

Forma de pagament

Transferència bancària a compte: ES59 2100 2931 91 0200132942

Indicar referència sol·licitud número ASAB001 0000282237-3 (TOT ENDESA)

S.P.M. PROMOCIONS MUNICIPALS SANT CUGAT – NIF. A58618968

Si volen algun altre titular de pagament ens han de lliurar signat el document d'Autorització adjunt a la present oferta.

Remetre còpia justificant transferència bancària a la direcció de correu electrònic:

Conexiones.edistribucion@enel.com

**DESGLOS PRESSUPOST
CÀRRECS IMPUTABLES AL CLIENT**

Treballs d'adequació d'instal·lacions existents

Unitats.	Preu Ud.(€)	Descripció	Càrrec*	Total
2	74,3	CANDADO 50*8, APARAMENTA EXTERIOR MT		148,60 €
1987,02	1	TELEMANDO		1.987,02 €
6000	1	RETIRO CT PREFABRICADO		6.000,00 €
270	1	INGENIERÍA, TOPOGRAFÍA, PROYECTO		270,00 €
2	70,66	CATA DE TENDIDO		141,32 €
2	6,755	COLOCACION PLACA INDICATIVA		13,51 €
2	4,94	6701271 RÓTULO IDENT CD FECSA ENDESA		9,88 €
1	223,2	DESMONTAJE TRAFÓ ACCESO DIRECTO O CTI		223,20 €
4	104,845	DESMONTAJE CELDA MODULAR/COMPACTA		419,38 €
3	69,89333333	DESMONT TODO TIPO APARAMENTA EN CT/CTI		209,68 €
86	0,69302326	DESMONTAJE CABLE MT/BT CUALQUIER SECCION		59,60 €
1515,78	0,21419995	APORTACION LOSETAS/SUPERFICIES ESP		324,68 €
4,8	89,06875	DEMOLICION Y REPOSIC PANOT/BALDOSA ESP		427,53 €
6	65,58333333	ZANJA TIPO C		393,50 €
3	47,60333333	DESMONTAJE ARMARIO/CAJA		142,81 €
12	1,05833333	DESMONTAJE CIRCUITO MT/BT EN ZANJA		12,70 €
4	31,74	IDENTIFICACION Y CORTE CABLE BT		126,96 €
4	47,6025	EMPALME AISLADO CIRC BT CUALQUIER SEC		190,41 €
4	70,66	CATA DE TENDIDO		282,64 €
1	46,54	CONEXIÓN A CIRCUITO CON TERMINAL		46,54 €
2	3,39	TENDIDO SIMPLE BT > 50 MM2		6,78 €
4	74,05	PUESTA EN SERVICIO NUEVA SALIDA RED BT		296,20 €
1	439,77	COORDINACION, VERIFICACION Y PRUEBAS		439,77 €
1	188,12	PROGR BD REMOTA TELECONTROL Y CCONTROL		188,12 €
4	61,615	CANDADO 50*5, APARAMENTA INTERIOR MT		246,46 €
6	64,58833333	EMPALME MONOB FRIO 18/30KV 150 A 240MM2		387,53 €
		TOTAL		12.994,82 €

Noves instal·lacions d'extensió

Unitats.	Preu Ud.(€)	Descripció	Càrrec*	Total
1	1842,03	CUADRO BT PARA CT.25 KA-C.GRUPO-8 SALIDA		1.842,03 €
3	84,83666667	CONECTOR ENCH ACODAD 400A 18/30KV 150MM2		254,51 €
3	130,47333333	CONECTOR ENCHUF RECTO 400A 18/30KV150MM2		391,42 €
35	8,34114286	CABLE CU 1X 50 DESNUDO. CL.2		291,94 €
60	2,40666667	Cable 0,6/1 kV, XZ1 1x240 Al		144,40 €
36	4,47305556	CABLE AISL.RED.PANT. Al 18/30KV 1X150MM2		161,03 €
12	3,37666667	CABLE CU RV 0,6/1 KV 1X50 MM2		40,52 €
3	3451,98333333	CELDA 36 kV 1LE MANDO ELECTRICO 630A/20k		10.355,95 €
180	2,40661111	Cable 0,6/1 kV, XZ1 1x240 Al		433,19 €

6	69,275	CONECTOR T ATORN 630A CAB 18/30KV 240MM2	I	415,65 €
60	1,53716667	Cable 0,6/1 kV, XZ1 1x150 AI	I	92,23 €
2	110,075	BATERÍA PB 12 V PARA UNIDAD PERIFÉRICA	I	220,15 €
1	121,79	CUADRO BT CON TRAF0 AISL. 10KV - MURAL	I	121,79 €
1	509,77	ARMARIO UNIDAD REMOTA UP 2015 WM_UP8	I	509,77 €
3	138,90333333	RGDAT 2015 IN_24_36	I	416,71 €
0,35	6942,37142857	TRAF0 630kA,25kV,±2x2.5%+10%,50Hz,3P,	I	2.429,83 €
75	5,67	CABLE AISL.RED.PANT. AI 18/30KV 1X240MM2	I	425,25 €
1	3583,73	CELDA 36 kV 1T MANDO MANUAL 630A/20kA EX	I	3.583,73 €
3	59,73666667	6702325 CARTUCHO FUSIBLE FLAP 36 KV/50 A	I	179,21 €
60	3,38933333	TENDIDO SIMPLE BT > 50 MM2	I	203,36 €
1	296,21	PLANO "AS BUILT" RED SUB MT/BT 100<L<15M	I	296,21 €
5	135,412	PRUEBA DE RIGIDEZ CABLES BT	I	677,06 €
5	46,544	CONEXIÓN A CIRCUITO CON TERMINAL	I	232,72 €
18	65,58277778	ZANJA TIPO C	I	1.180,49 €
14,4	89,06944444	DEMOLICION Y REPOSIC PANOT/BALDOSA ESP	I	1.282,60 €
4547,36	0,21419901	APORTACION LOSETAS/SUPERFICIES ESP	I	974,04 €
1	5,71	4501379 CARTEL PLASTICO PRIMEROS AUXILIO	I	5,71 €
1	5,71	4502348 LETRERO INSTRUCC.MANI.1CT-3C	I	5,71 €
8	11,265	6700140 PICA LISA PUESTA TIERRA-2M 15D	I	90,12 €
8	0,315	6701261 RÓTULO SALIDA DE BT	I	2,52 €
4	1,55	6701294 RÓTULO MAN INT CELDA PREF 4 NÚM	I	6,20 €
1	1,55	6701303 RÓTULO TRANSFORMADOR INTERIOR	I	1,55 €
1	2	6701452 SEÑAL RIES ELEC CE-14 (BILINGÜE)	I	2,00 €
1	288,55	MEDICION TENSIONES PASO Y CONTACTO	I	288,55 €
2	154,665	JUEGO TERMINACIONES CABLE SUBTERRANEO MT	I	309,33 €
1	290,29	INSTALAR TRANSFORMADOR CT ACCESO DIRECTO	I	290,29 €
520,91	1	PERMISOS OFICIALES	I	520,91 €
4	115,3275	COLOCACION CELDA MODULAR MT	I	461,31 €
1	488,57	HERRAJE SUJECION CABINAS ELEVADAS	I	488,57 €
1	171,25	INSTALACION CUADRO BT CT INTERIOR	I	171,25 €
3	6,75333333	COLOCACION PLACA INDICATIVA	I	20,26 €
21	27,72	ZANJA Y TENDIDO CABLE TIERRA 0,3X0,5 M	I	582,12 €
1	349,47	PUENTE MT CT	I	349,47 €
1	402,13	PUENTE BT CT TRAF0 DE 630KVA	I	402,13 €
1	1121,34	INSTAL ANTIVIBRADORES TRAF0 MÁS 1680KG	I	1.121,34 €
1	825,29	MONT ARMARIO UP EN CD (NORMA GLOBAL)	I	825,29 €
1080	1	INGENIERÍA, TOPOGRAFÍA, PROYECTO	I	1.080,00 €
1	156,78	CATA LOCALIZACION SERVICIOS	I	156,78 €
9	65,58333333	ZANJA TIPO C	I	590,25 €
7,2	89,06944444	DEMOLICION Y REPOSIC PANOT/BALDOSA ESP	I	641,30 €
2273,68	0,21419901	APORTACION LOSETAS/SUPERFICIES ESP	I	487,02 €
25	3,3896	TENDIDO SIMPLE MT	I	84,74 €

2	504,605	EXPLORACION E INFORME DIAGNOSTICO CSMT	I	1.009,21 €
1	169,26	PLANO "AS BUILT" RED SUBT MT/BT <15M	I	169,26 €
1	121,02	INFORME DE CRUCES Y PARALELISMOS	I	121,02 €
		TOTAL		37.440,00 €

CÀRRECS NO IMPUTABLES AL CLIENT

Entronque: sólo material. (mano de obra a cargo e-distribución).

Unit.	Descripció	Càrrec
5	COLOC CARTELERIA (AVISOS) TRABAJO PROGR	N
1	ACTA PREVIA PLANIFICACIÓN TRJ RED MT-BT	N
1	IDENTIFICACION Y CORTE CABLE MT	N
1	EXPLORACION E INFORME DIAGNOSTICO CSMT	N
2	EMPALME MIXTO CABLE SUBTERRANEO MT	N
4	MANIOBRA Y CREACION Z.P. BT 1 PAREJA	N
1	MANIOBRA Y CREACION Z.P. MT, 1 PAREJA	N

CÀRRECS NO IMPUTABLES AL CLIENT

Nuevas instalaciones de extensión

Unit.	Descripció	Càrrec
1	EDIF PREF MONOB SUP 36kV 3L+1P	CC
1	ACERA PERIMETRAL EDIFICIO PREFABRICADO	CC
1	OBRA CIVIL CT PREFAB.SUPERFICIE 1 TRAF0	CC

NOTA: TOTES LES QUANTITATS FIGUREN EN EUROS I SENSE IMPOSTOS VIGENTS.
LA VALIDESA D'AQUESTES CONDICIONS ES DE 6 MESOS


*I:(Imputable) parte de la obra que ejecuta la empresa distribuidora con cargo al cliente.
 N:(No imputable) parte de la obra que ejecuta la empresa distribuidora a su cargo.
 CC:(Cargo cliente): parte de la obra que ejecuta el cliente según acuerdo.



Treballs de nova extensió de xarxa no indosos en el pressupost de l'opció **TOT CLIENT** i a realitzar directament pel peticionari.

архив: 0000282237.dwg

arxiu: 0000282237.dwg

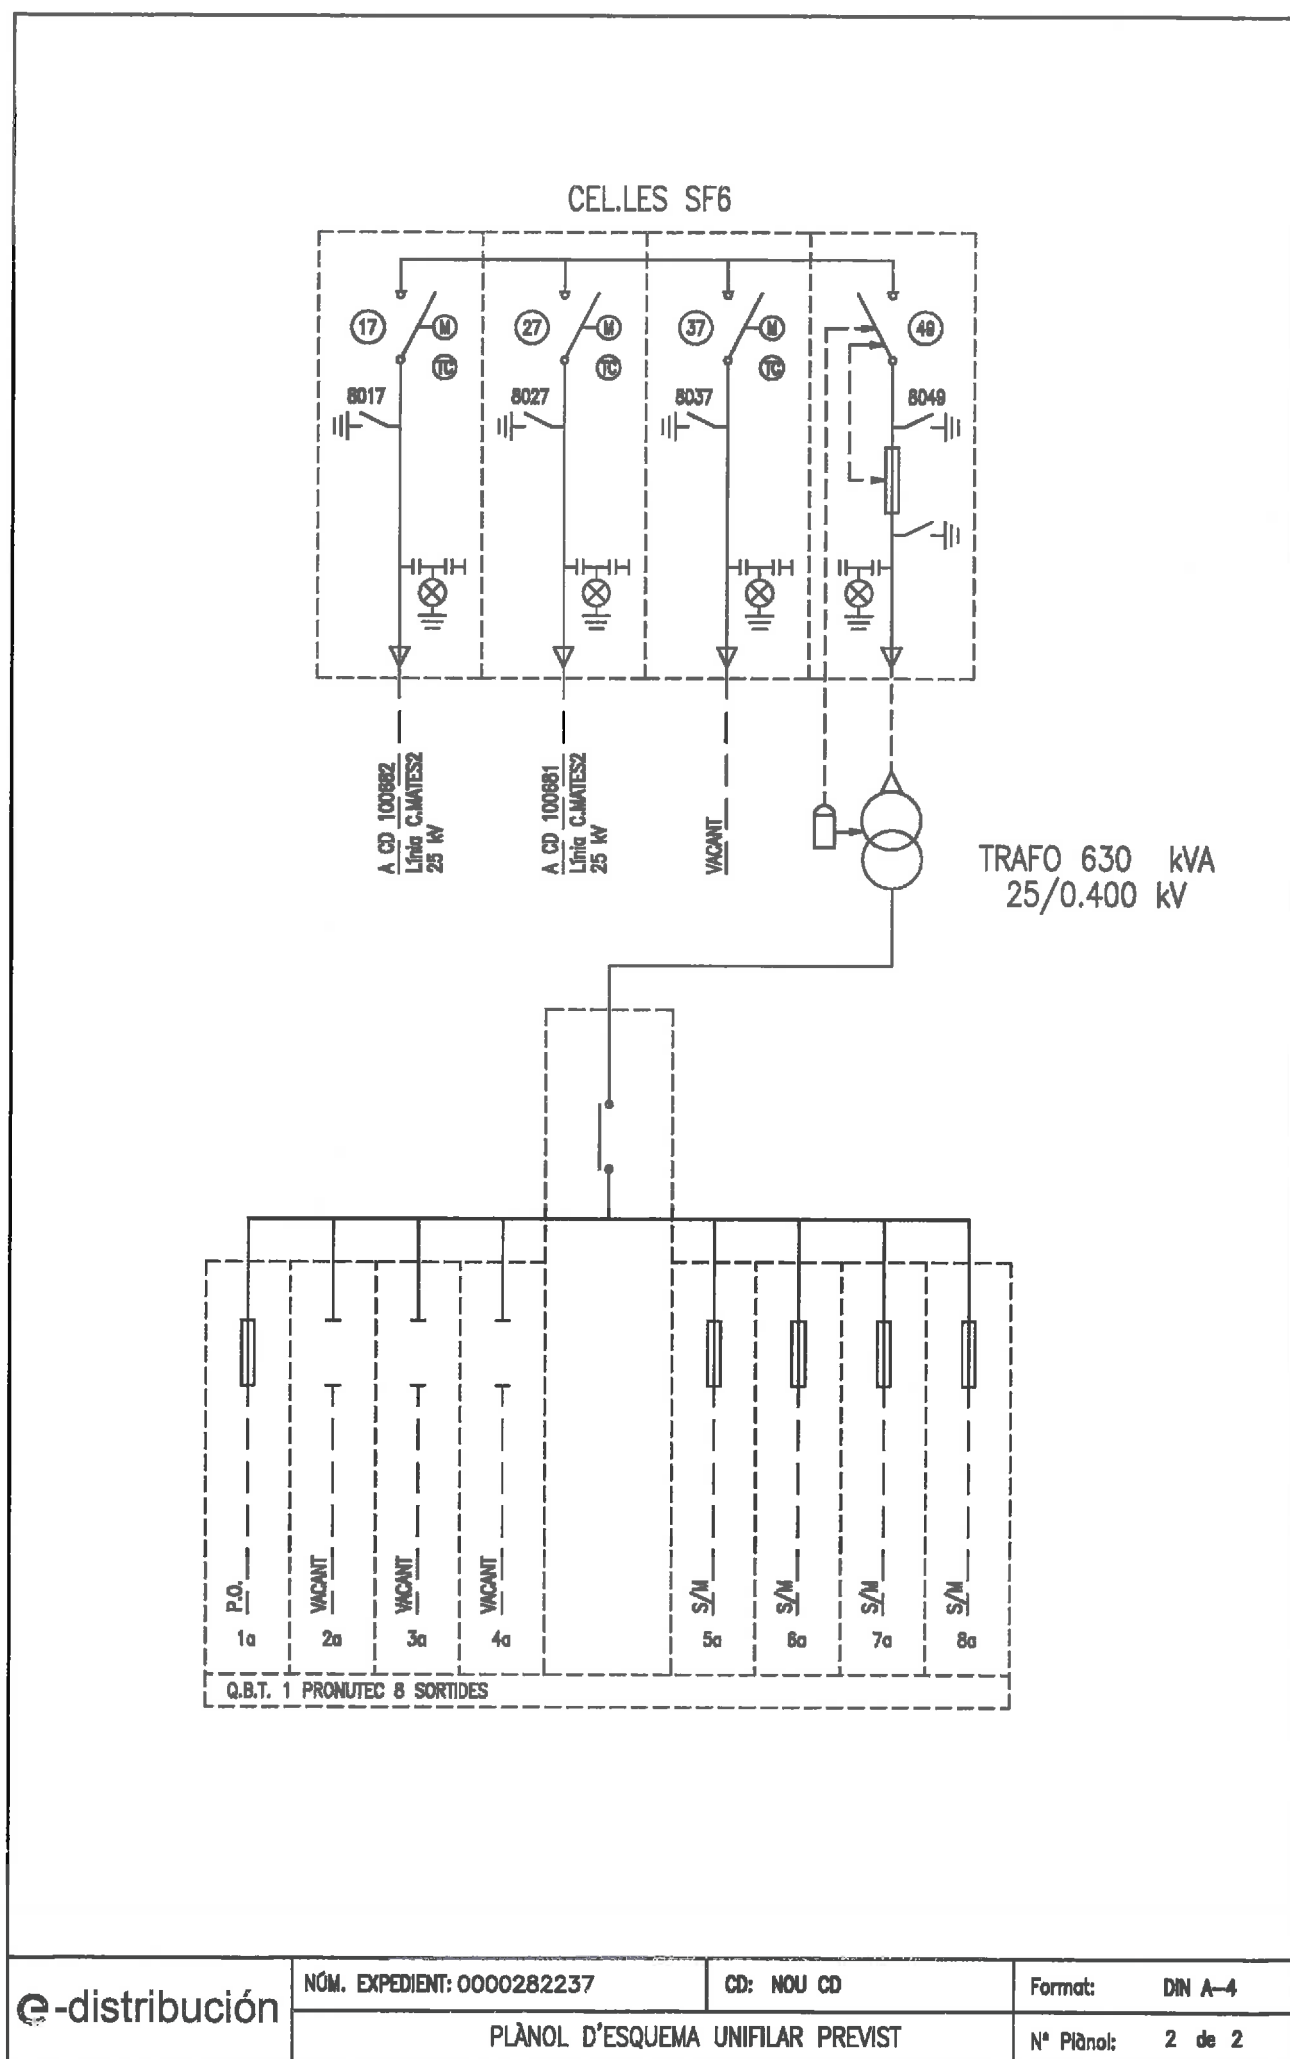

DOCUMENTO DE AUTORIZACION DE PAGO

Don/Doña *(nombre del administrador empresa principal solicitante del suministro o servicio)* con
NIF..... actuando como administrador y/o apoderado de *(nombre empresa principal solicitante)*....., con CIF..... y domicilio
social en *(dirección social empresa principal)*
municipio de

Teléfono de contacto: Dirección email:

Encarga y autoriza:

A *(empresa, ingeniería o representante)*, con
CIF..... y domicilio social en, municipio de
.....

Persona de contacto:
Teléfono de contacto: Dirección email:

A realizar ante EDISTRIBUCIÓN Redes Digitales S.L. Unipersonal:

La emisión a su nombre de las facturas que EDISTRIBUCIÓN deba generar correspondientes a la ejecución de las instalaciones precisas para atender el suministro solicitado, con las siguientes características en el punto que se indica,


Dirección del suministro.....
Municipio:
Potencia:kW.

Petición de suministro nº:




Importe a Pagar.....

Fecha de la autorización:

Firma del administrador/apoderado empresa principal

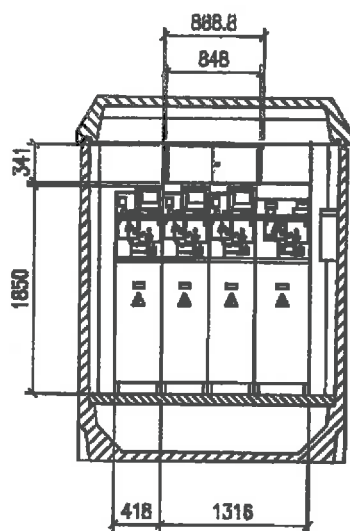

SECCIÓN A-A

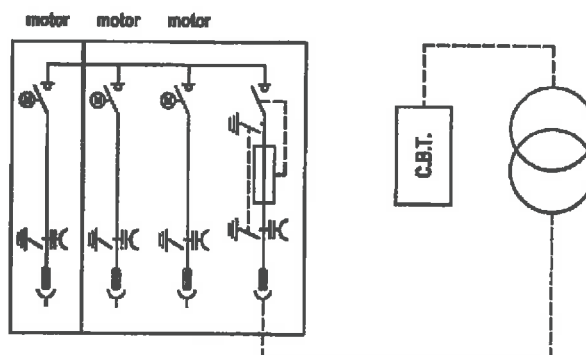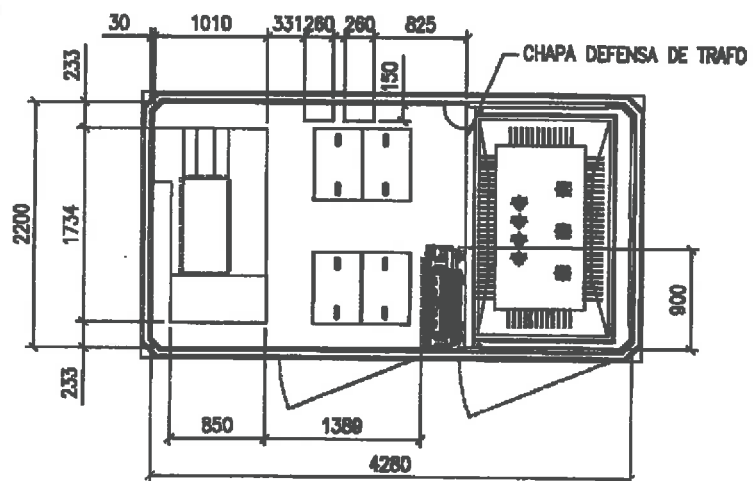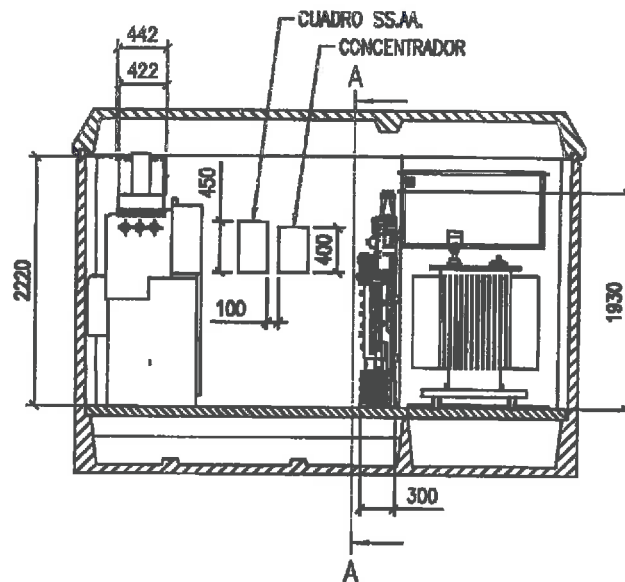

© ESTE DOCUMENTO ES PROPIEDAD DE OPMAZARAL. TODOS LOS DERECHOS ESTÁN RESERVADOS Y NO ESTÁ PERMITIDO NINGÚN TIPO DE REPRODUCCIÓN SIN LA APROBACIÓN ESCRITA DE OPMAZARAL.

Centro pfu-4-1T/36
s/ Proyecto Tipo FYZ30000


Dibujado por	I.F.G.	23-03-2021
Revisado por	D.P.B.	23-03-2021
Aprobado por		

P021928


Rev. N°: 0 Hoja 3 de 8

Escala: 1/60

A4
metric Ref. No.

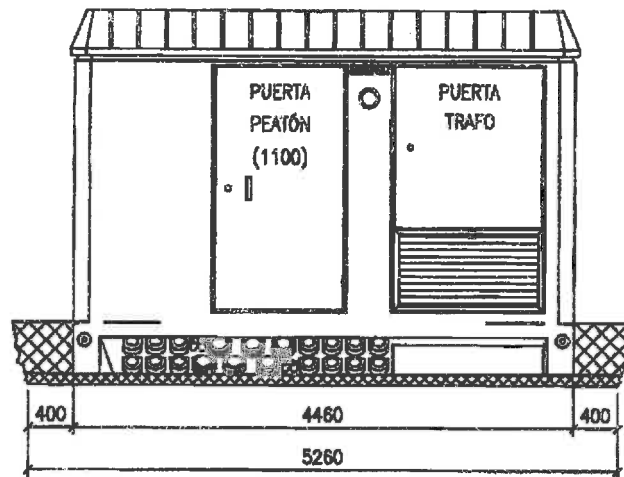


VISTA FRONTAL

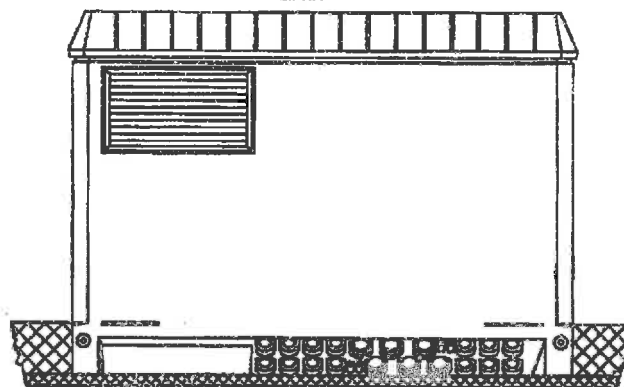


VISTA POSTERIOR

ARENA DE NIVELACIÓN

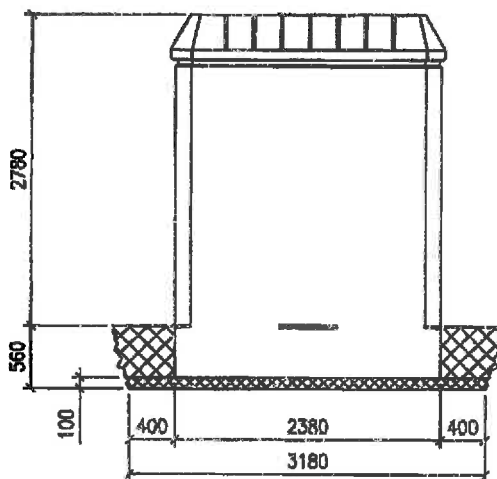

VISTA LATERAL
IZQUIERDA

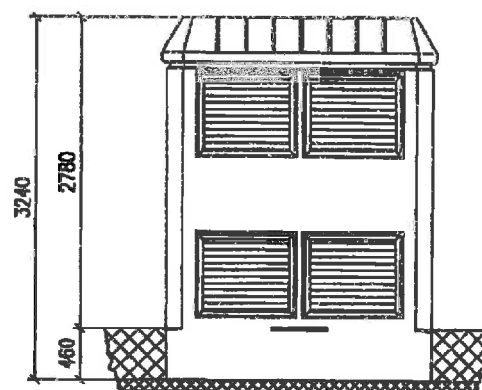

VISTA LATERAL
DERECHA

DIMENSIONES DE LA EXCAVACION
5.26 m. ancho x 3.18 m. fondo x 0.56 m. profund.



© ESTE DOCUMENTO ES PROPIEDAD DE ORMAZABAL. TODOS LOS DERECHOS ESTAN RESERVADOS Y NO ESTA PERMITIDO NINGUN TIPO DE REPRODUCCION SIN LA APROBACION ESCRITA DE ORMAZABAL.

Centro pfu-4-1T/36
s/ Proyecto Tipo FYZ30000

Dibujado por	I.F.G.	23-03-2021
Revisado por	D.P.B.	23-03-2021
Aprobado por		

P021928

Rev. N°: 0	Hoja 4 de 8
Escala: 1/60	
A4 metric	Ref. No.