


CSV: 13540324663006355306 .

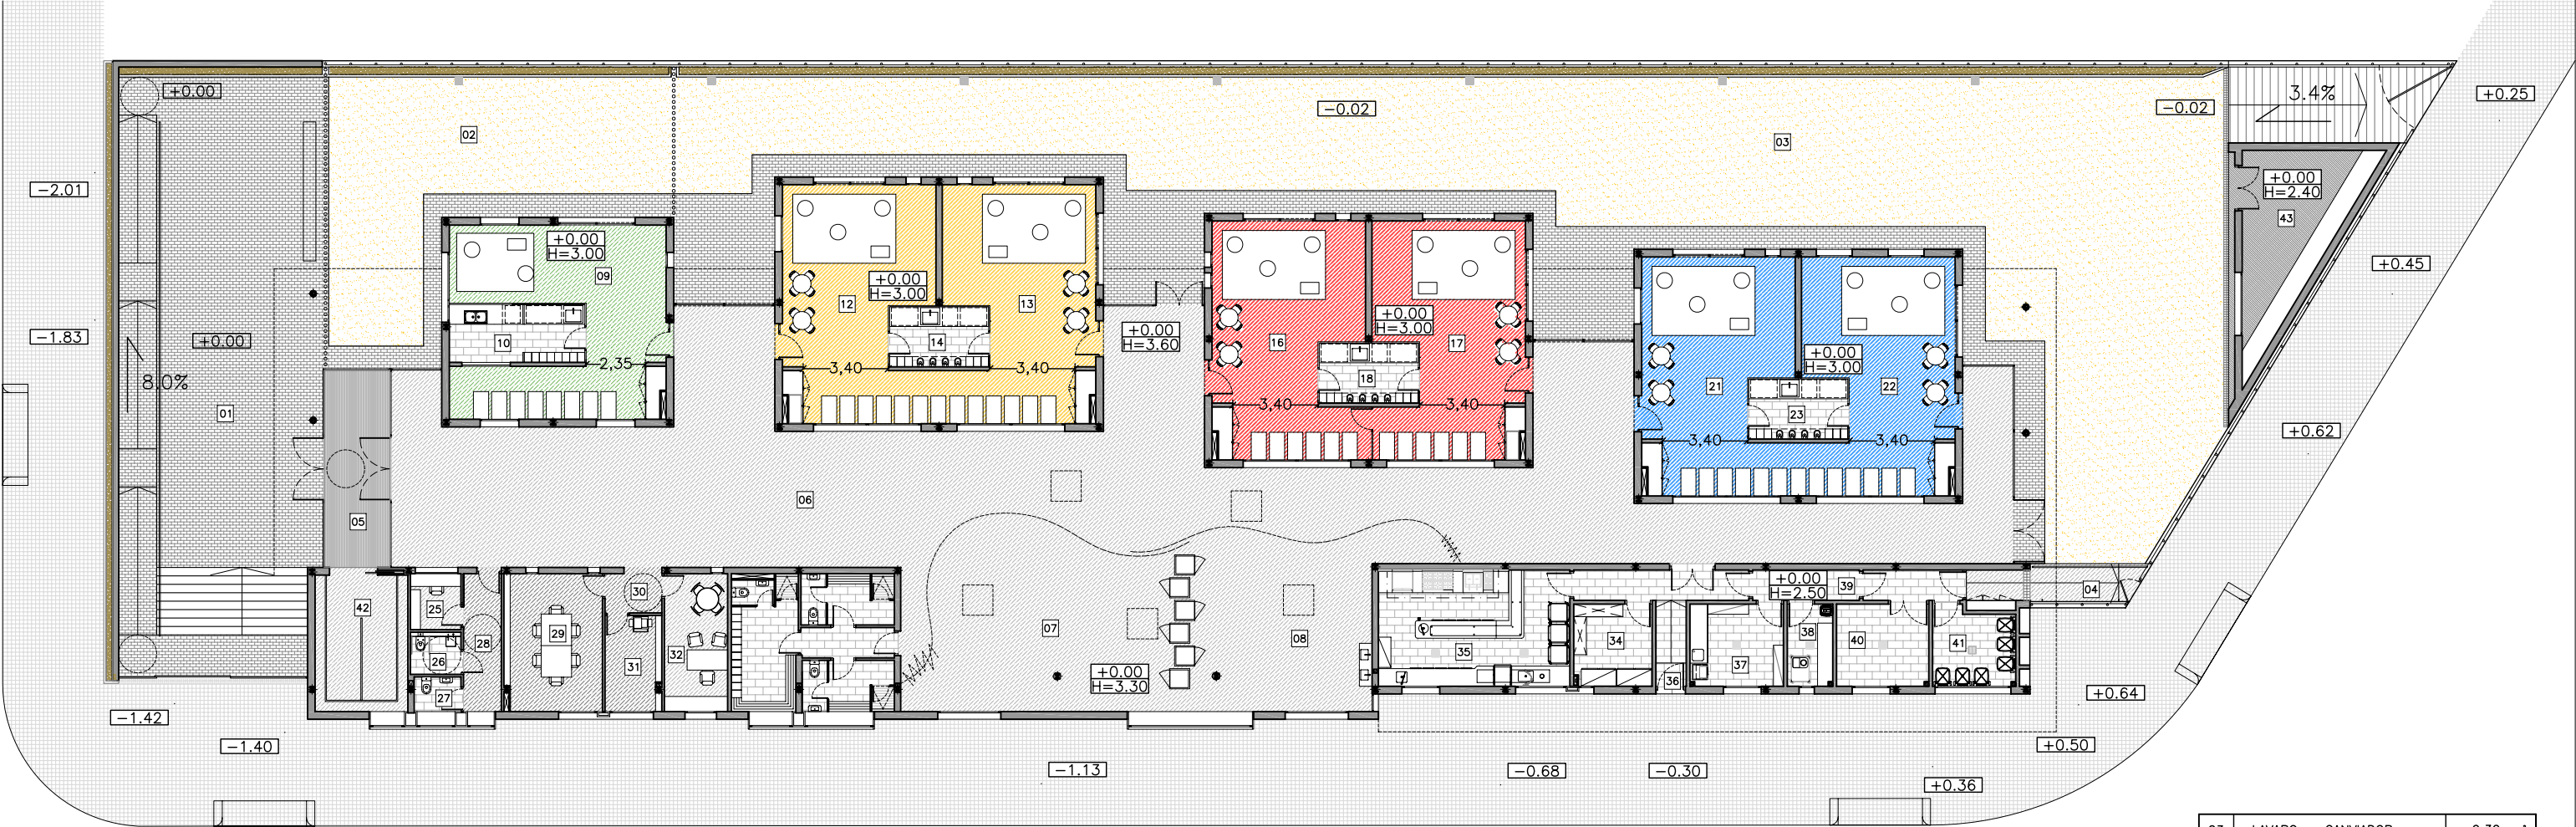

SUPERFICIE UTIL EXTERIOR		
	USOS	SUP.
01	ZONA D'ACCÉS I RAMPA	178.13 m²
02	PATI PETIT	108.46 m²
03	PATI GRAN	580.56 m²
04	ACCÉS	8.79 m²

SUPERFICIE UTIL INTERIOR		
	USOS	SUP.
05	VESTÍBUL	20.28 m²
06	DISTRIBUIDOR	328.24 m²
07	SALA DE PSICOMOTRICITAT	74.54 m²
08	MENJADOR	57.48 m²
09	AULA 0-1 ANYS	52.00 m²
10	BIBERONERIA I CANVIADOR	12.28 m²
12	AULA 1-2 ANYS	52.65 m²
13	AULA 1-2 ANYS	52.06 m²
14	LAVABO - CANVIADOR	9.30 m
16	AULA 1-2 ANYS	52.65 m²
17	AULA 2-3 ANYS	52.06 m²
18	LAVABO - CANVIADOR	9.30 m²
21	AULA 2-3 ANYS	52.65 m²
22	AULA 2-3 ANYS	52.06 m²

23	LAVABO - CANVIADOR	9.30 m²
25	CONSERGERIA	4.76 m²
26	LAVABO ADAPTAT	3.34 m²
27	LAVABO	2.22 m²
28	DISTRIBUIDOR	8.17 m²
29	SALA DE PROFESSORS	21.00 m²
30	DISTRIBUIDOR	3.49 m²
31	MAGATZEM i FOTOCOPIADORA	8.44 m²
32	DESPATX DIRECCIÓ	13.62 m²
33	VESTUARIS	33.25 m²
34	MAGATZEM CUINA	10.00 m²
35	CUINA	34.87 m²
36	ACCÉS CUINA	12.40 m²
37	BUGADERIA	11.99 m²
38	MAGATZEM NETEJA	5.81 m²
39	DISTRIBUIDOR	13.59 m²
40	SALA D'INSTAL·LACIONS	11.82 m²
41	SALA DE DEIXALLES	9.81 m²
42	SALA DE COTXETS	19.81 m²
43	MAGATZEM PATI	27.10 m²
SUP. UTIL TOTAL =		1132.62 m²
SUP. CONSTRUÏDA TOTAL =		1271.41 m²